ქ.თბილისის მერია
სსიპ. ქ.თბილისის არქიტექტურის სამსახური

ქ.თბილის, სოფელ დიღომში მდებარე მიწის
ნაკვეთის ს.კ.01.72.14.055.055 ტოპოგრაფიული გეგმა

მიწის ნაკვეთის ფართობი - 2413 კვ.მ

სამსახურის უფროსი ა. ბოჭოიძე

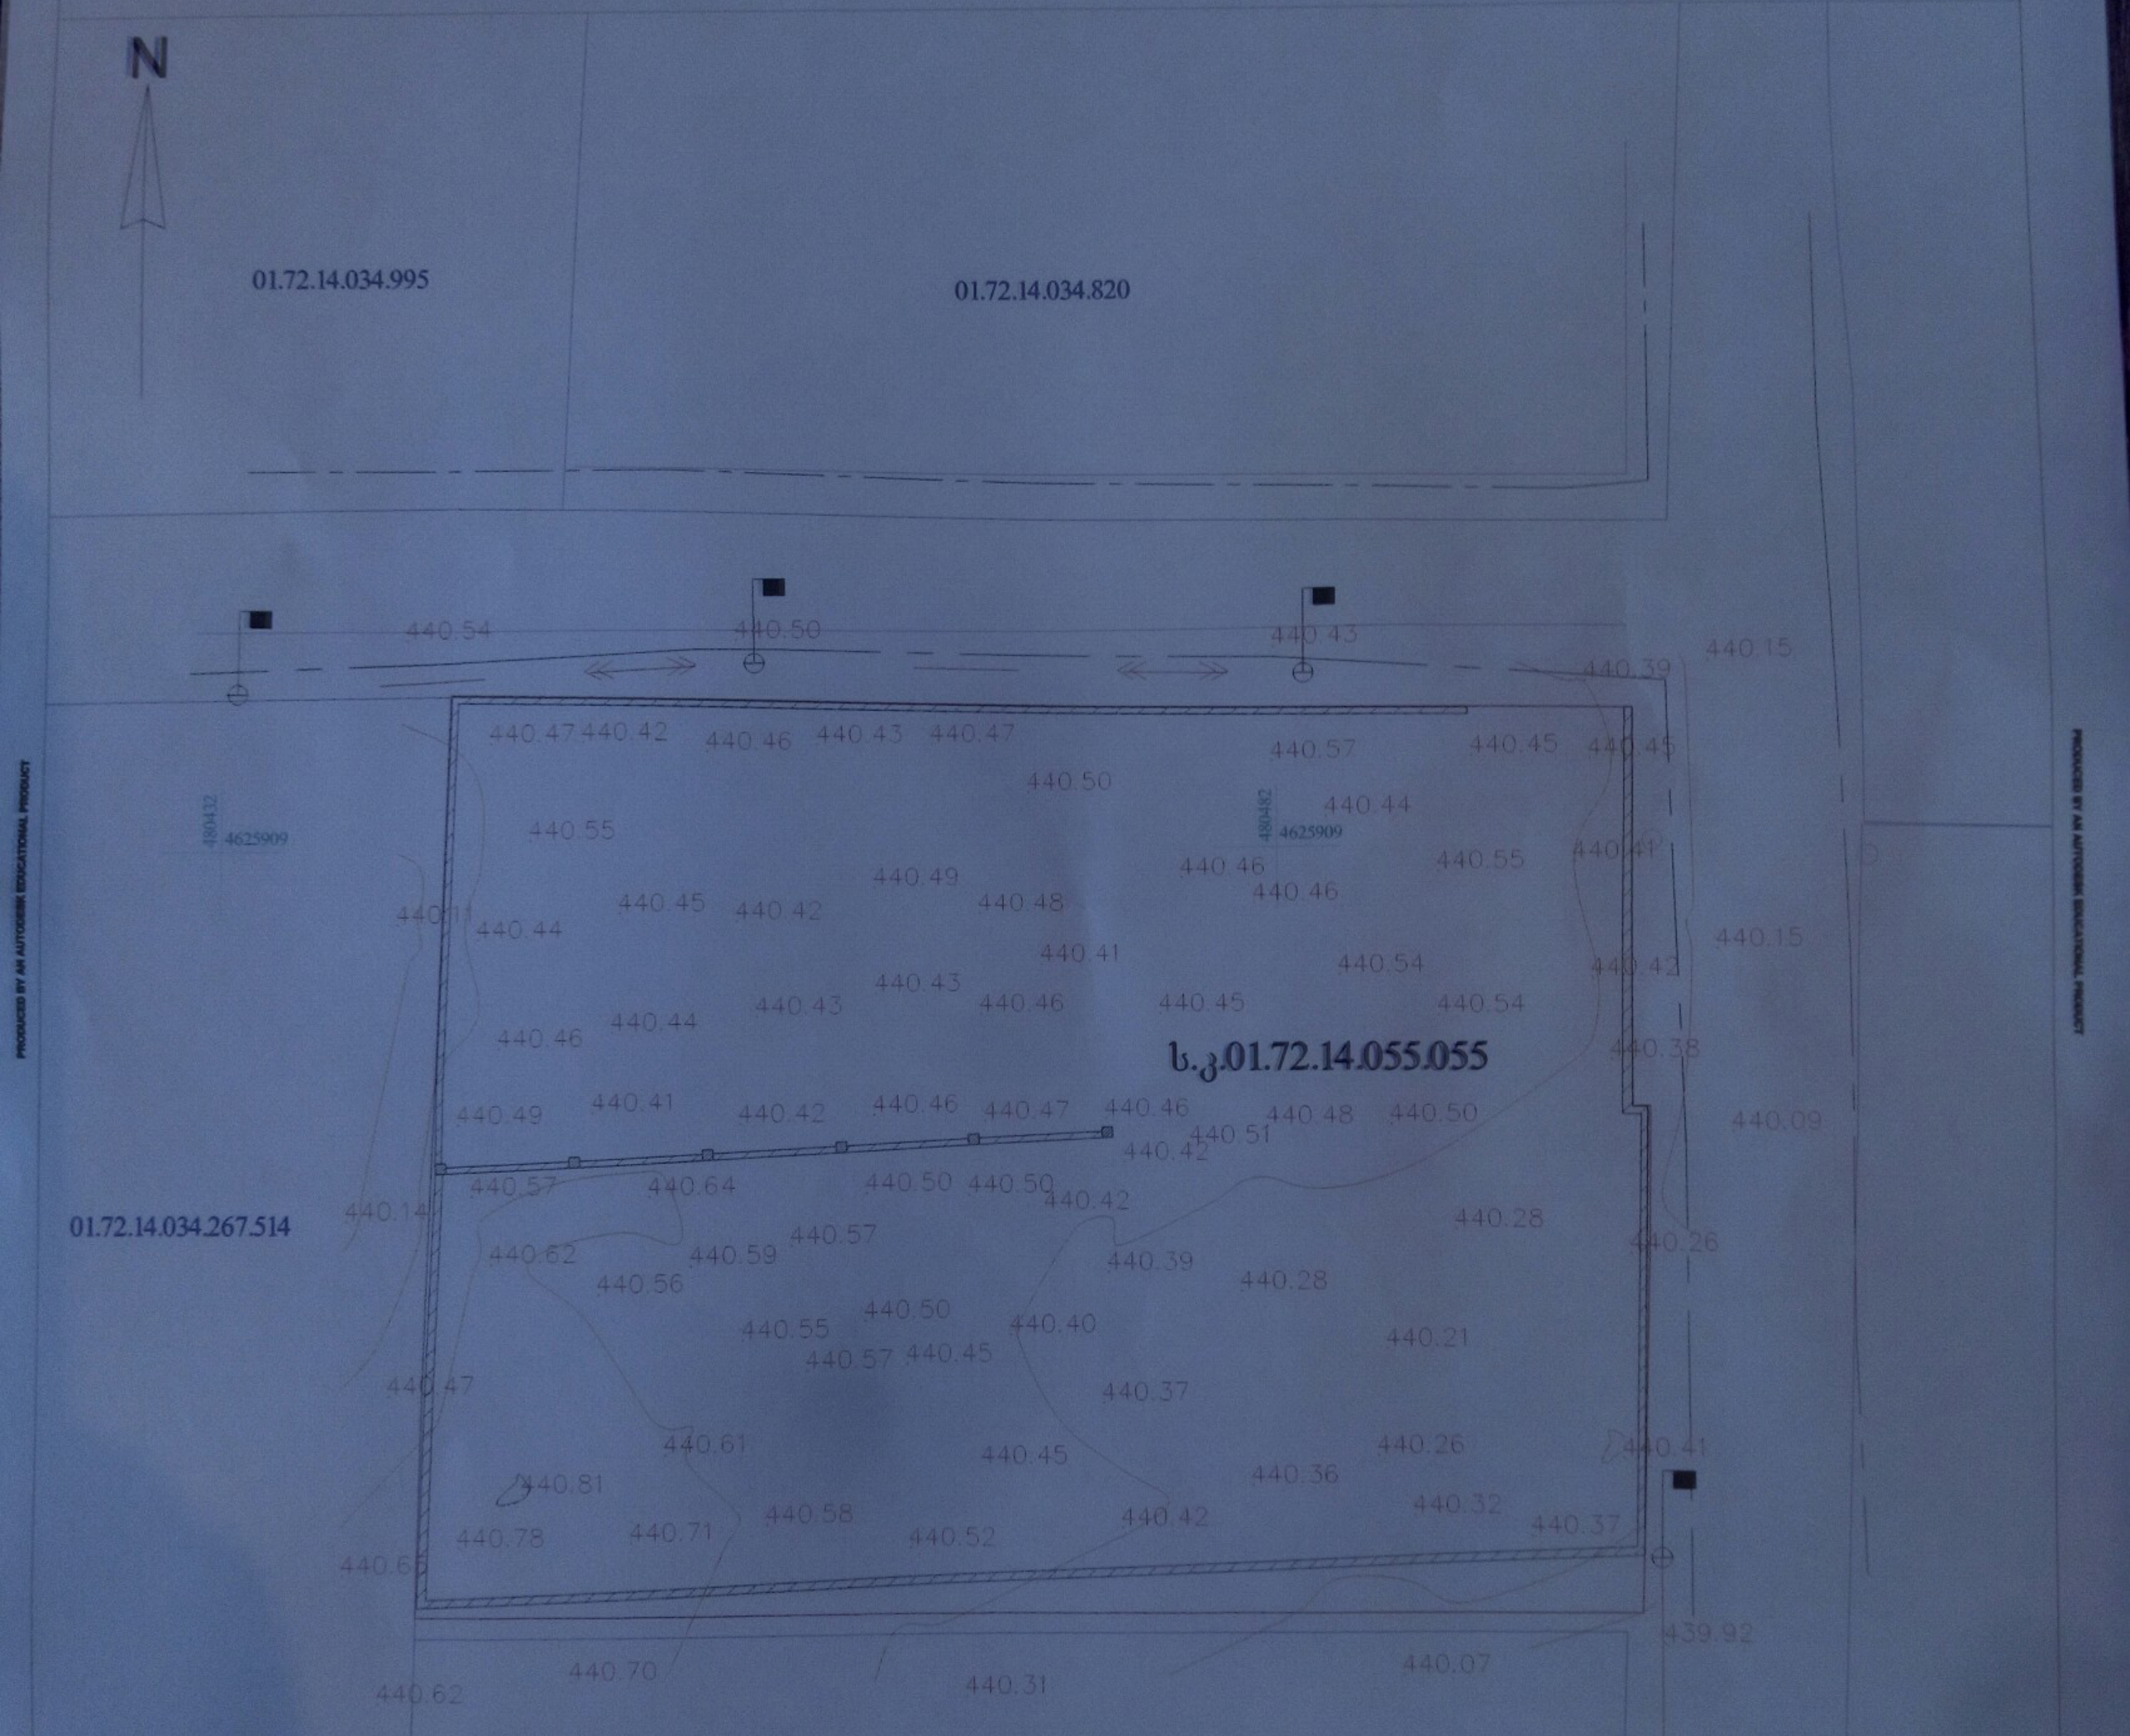

ქს	საცხ. სახლი	ჯიშკარი	წყალი
ას	არასაცხო. სახლი	ცხაურიანი ღობე	კაპიტალური მშენებლობა
	მშენებარე შენობა	კედელი	კანალიზაცია
	სატრანსფორმატ. ჭიხური	ქვის ღობე	სანიაღვრე კანალიზაცია
	წარდული	წიწვოვანი ხე	გაზი
რეზერ.	რეზერვუარი	ფოთლოვანი ხე	დაბალი ძაბვის ელექტრო ხაზი
	გრუნტის გზა		მაღალი ძაბვის ელექტრო ხაზი

შპს "რედლაინი"

დირექტორი		დავით ლებანიძე	შესრ. თარიღი
ამზომველი		დავით ლებანიძე	03.04.2018წ.
კომპ. შესრ.		დავით ლებანიძე	მასშტაბი 1:500
დამკვეთი		შ.პ.ს."თბილი სახლი" დირექტორი: მალხაზ კურტანიძე	

PRODUCED BY AN AUTODESK EDUCATIONAL PRODUCT

გენგეგმა მ 1:500

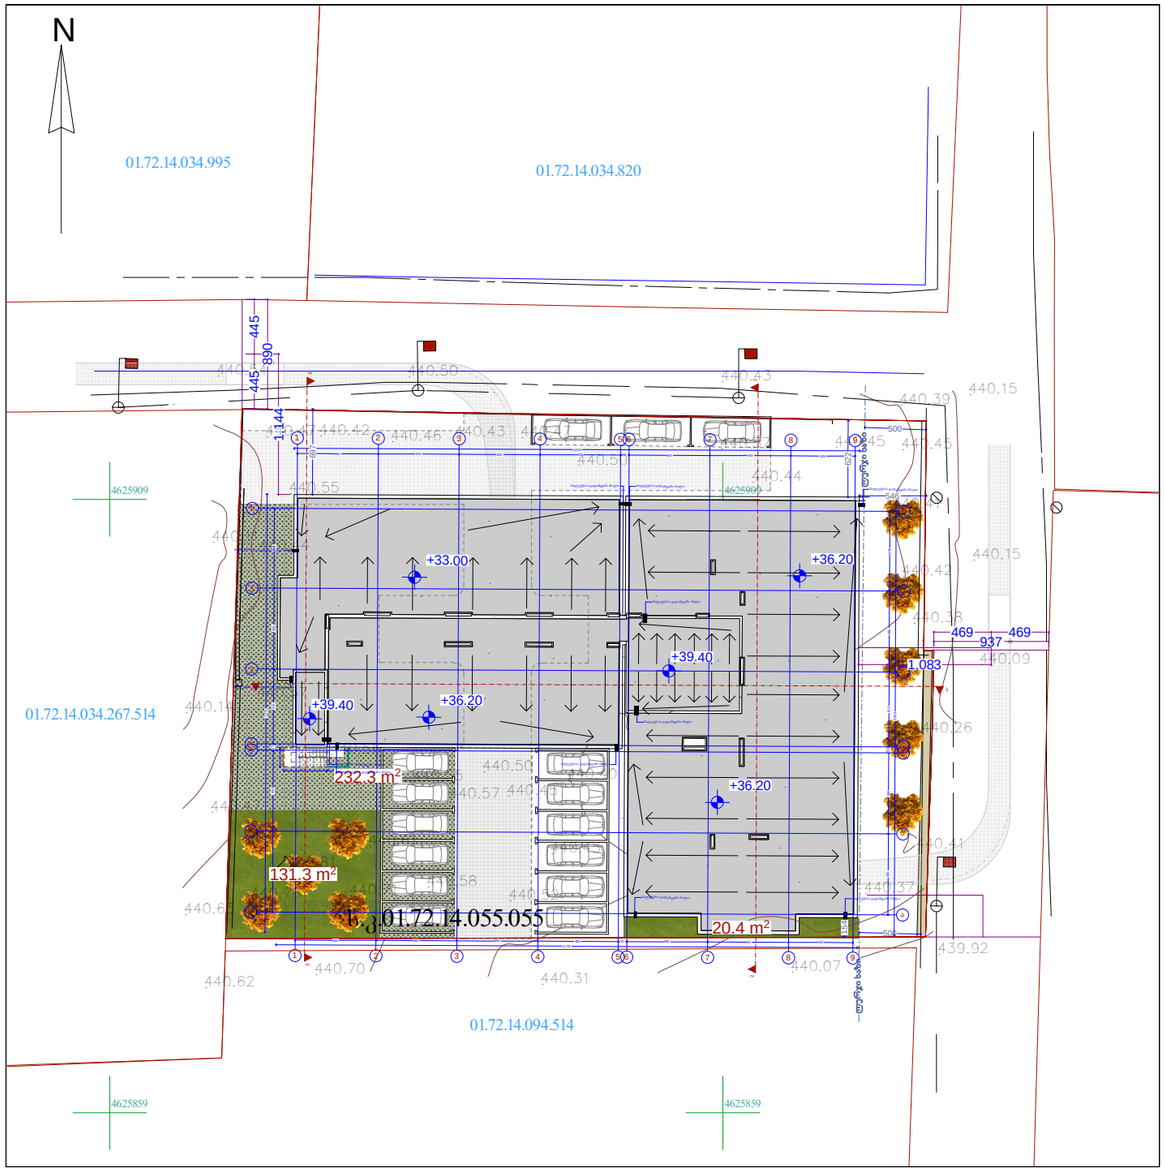

ფორმატი	დაკვეთა №	ფაილის სახელი
A3		





შენიშვნები:

1. ზომები მოცემულია მეტრებში;

2.არქიტექტურული ნიშნული 0.000 შეესაბამება აბსოლუტურ ნიშნულს + 000.00

3. ყველა ზომა უნდა შემოწმდეს სამშენებლო მოედანზე. ყველა შეუთავსებლობა უნდა გარკვეულ იქნას არქიტექტორთან. მშენებლობის დროს დაშვებულ უზუსტობებზე, ან შეუსაბამობებზე არქიტექტორი პასუხისმგებელი არ არის. მშენებლობის მსვლელობისას საინჟინრო სამუშაოების დაგეგმარება ან სპეციალისტების განსახღვები ან სამუშაო მონახაზები, რაც იწვევს პროექტის ცვლილებას, ხორციელდება მხოლოდ არქიტექტორის ნებართვის შემთხვევაში. მშენებლობის და წარმოების ნებისმიერი ცვლილება უნდა იქნას დაფიქსირებული, მიზეზები დროულად უნდა შეატყობინონ არქიტექტორს.

4. მოცემულია არქიტექტურული ნიშნულები.

ტექნიკურ-ეკონომიკური მანვენებლები

მიწის ნაკვეთის ფართი– 2 413,0 მ²

დამკვეთი	შ.პ.ს. "თბილი სახლი"
მისამართი	ქ. თბილისი, სოფელი დღომი (ს.კ. 01.72.14.055.055)
პროექტის სახელწოდება	მრავალბინიანი საცხოვრებელი სახლი

თანამდებობა	გვარი	ხელმოწერა
დირექტორი	კარაბიძე	
არქიტექტორი	კ. სახვაძე	
შეასრულა	კ. სახვაძე	

RCO

მისამართი: თბილისი, საკაძის დაღმართი №6

მასშტაბი	1:200	ნახაზი
თარიღი	2018 წ.	

სტადია	ფურცელი	ფურცლები
არქ. პრ.		