

Wrili 1-1 m. 1:200

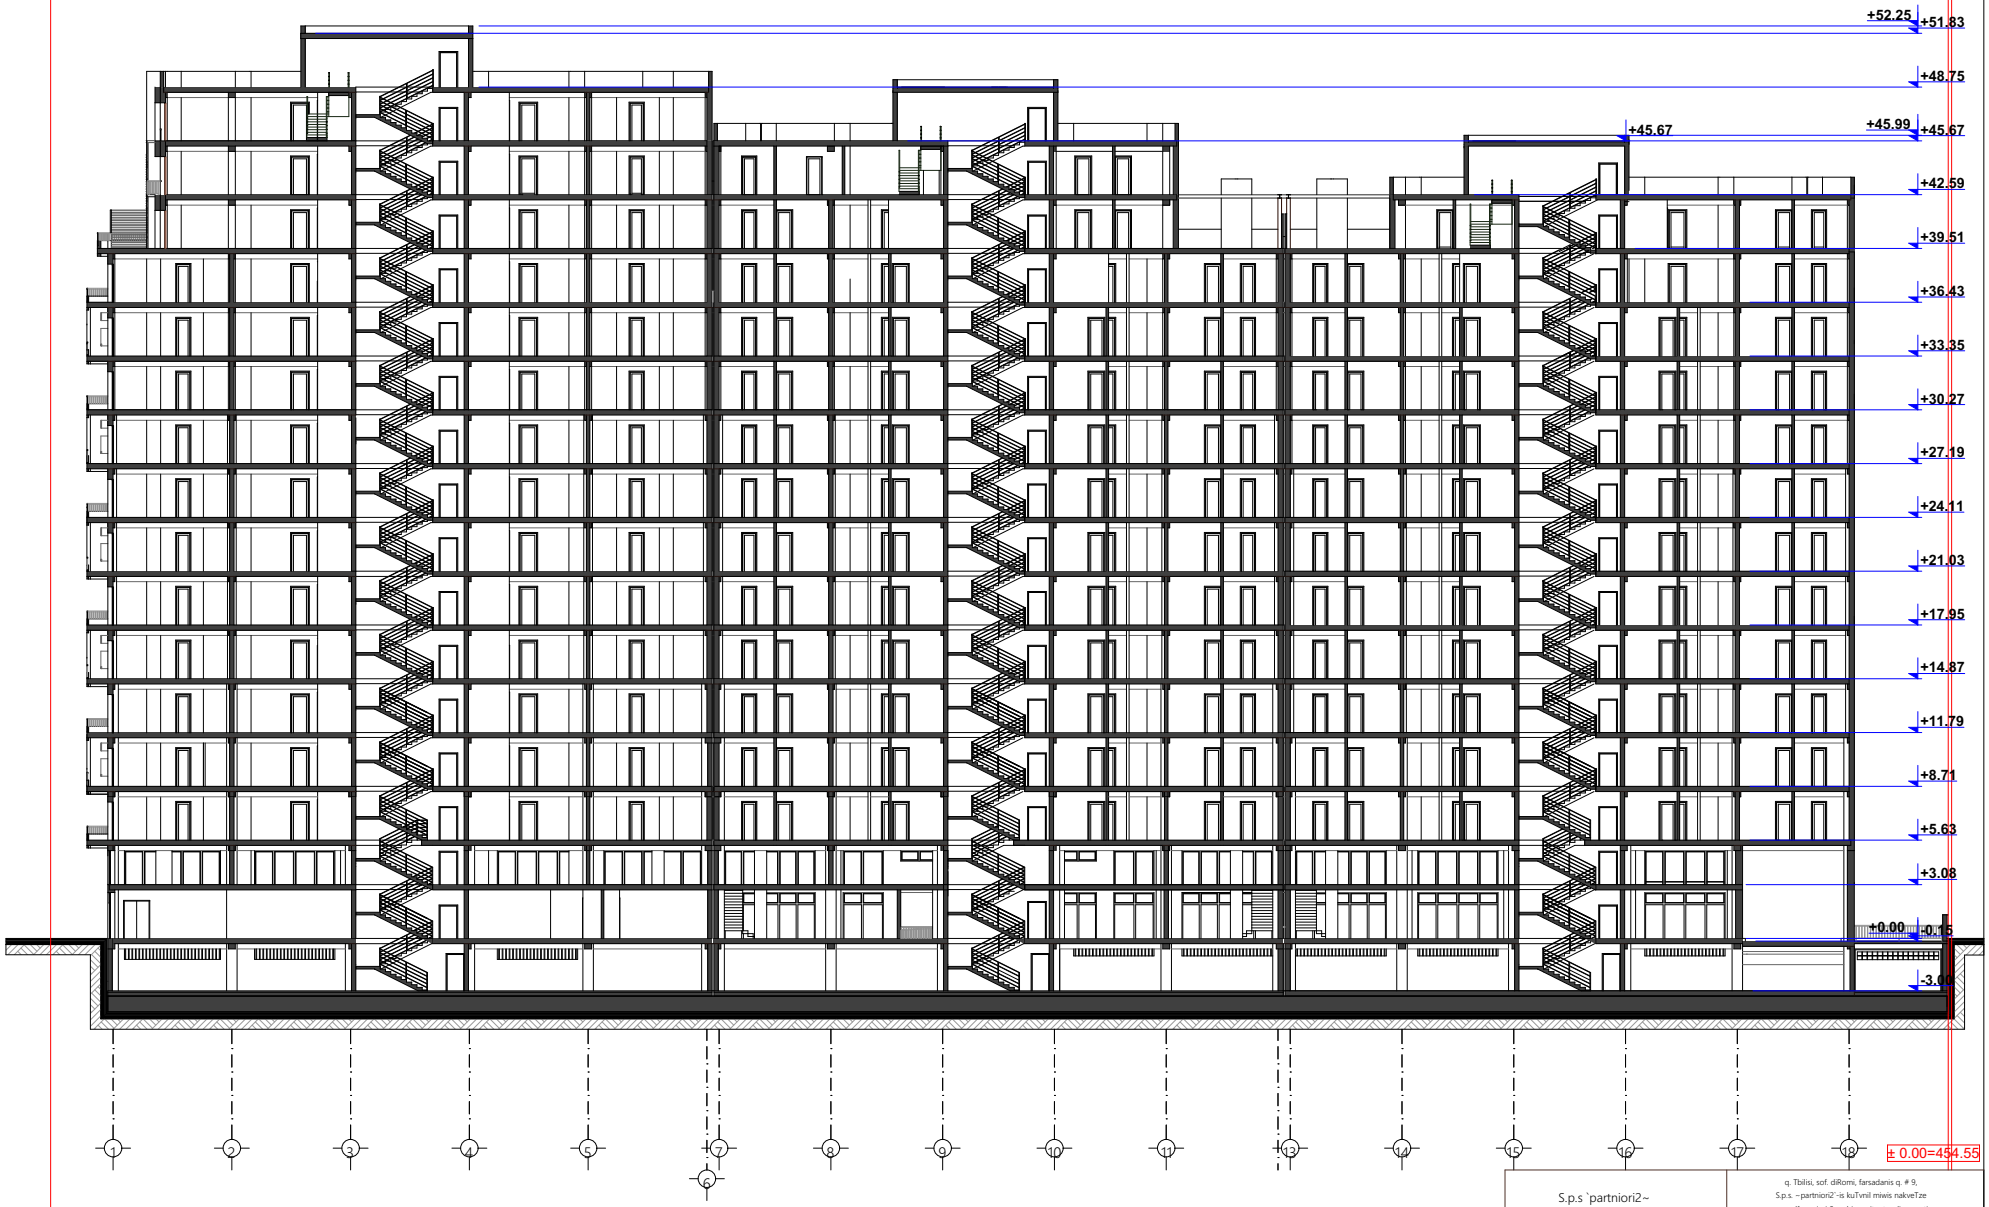

± 0.00=454.55

S.p.s `partniori2~			q. Tbilisi, sof. dRomi, farsadanis q. # 9, S.p.s. ~partniori2~-is kuTvnil miwis nakveTze mravalfunqciuri Senobis arqiteqturuli proeqti (sackovrebeli, komerciuli, sastumro)	
Tanamdeboba	xelmowera	qvari	arqiteqturuli nawili	ფურც. №
direqtori:		r. iakobiZe		
pr. inT. arq:		l. xoxaSvili		
		g. gvancelaZe		
avtorebi:		i. kvaraCelia	Wrili 1-1	masStabi: 1:200
		l. xoxaSvili		stad. | barc. | raod.
Seasrula:		g. gvancelaZe		a | a-20 | 27


Wrili 4-4 m. 1:200

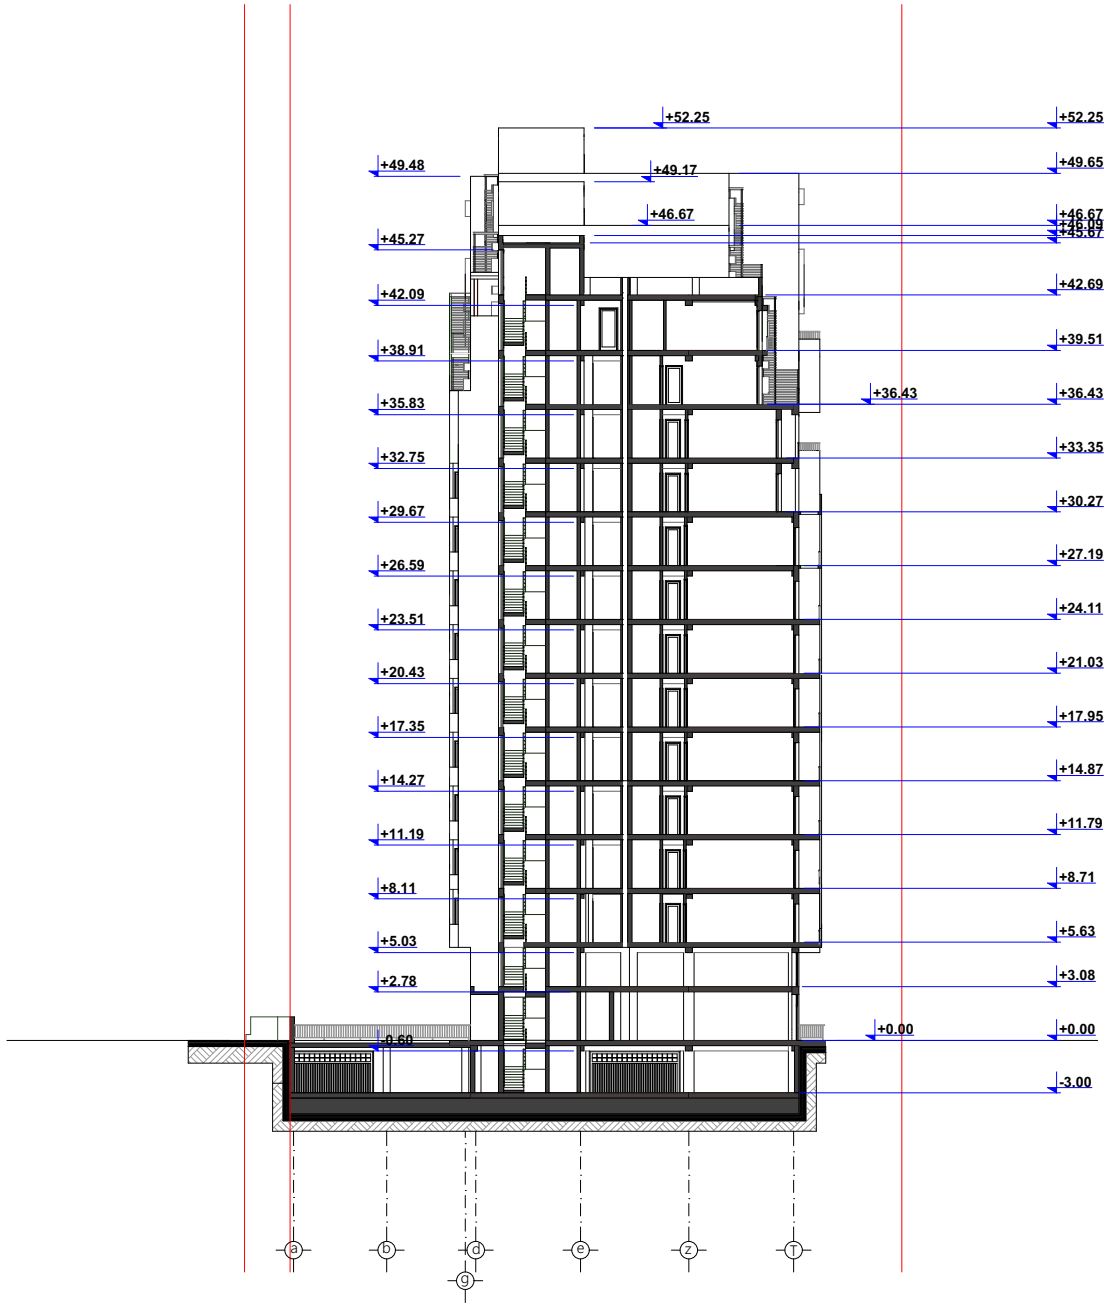

± 0.00=454.55

S.p.s `partniori2~			q. Tbilisi, sof. diRomi, farsadanis q. # 9, S.p.s. ~partniori2~-is kuTvnil miwis nakveTze mravalfunqciuri Senobis arqiteqturuli proeqti (sacxovrebeli, komerciuli, sastumro)	
Tanamdeboba	xelmowera	qvari	arqiteqturuli nawili	ფურცელი №
direqtori:		r. iakobiZe		
pr. inT. arq:		i. xvaSoli		
		g. gvanceliZe		
avtorebi:		i. kvaraceliа	Wrili 4-4	masStabi: 1:200
		i. xvaSoli		stad. | ljrc. | raod.
Seasrula:		g. gvanceliZe		a | a-23 | 27


Wrili 3-3 m. 1:200

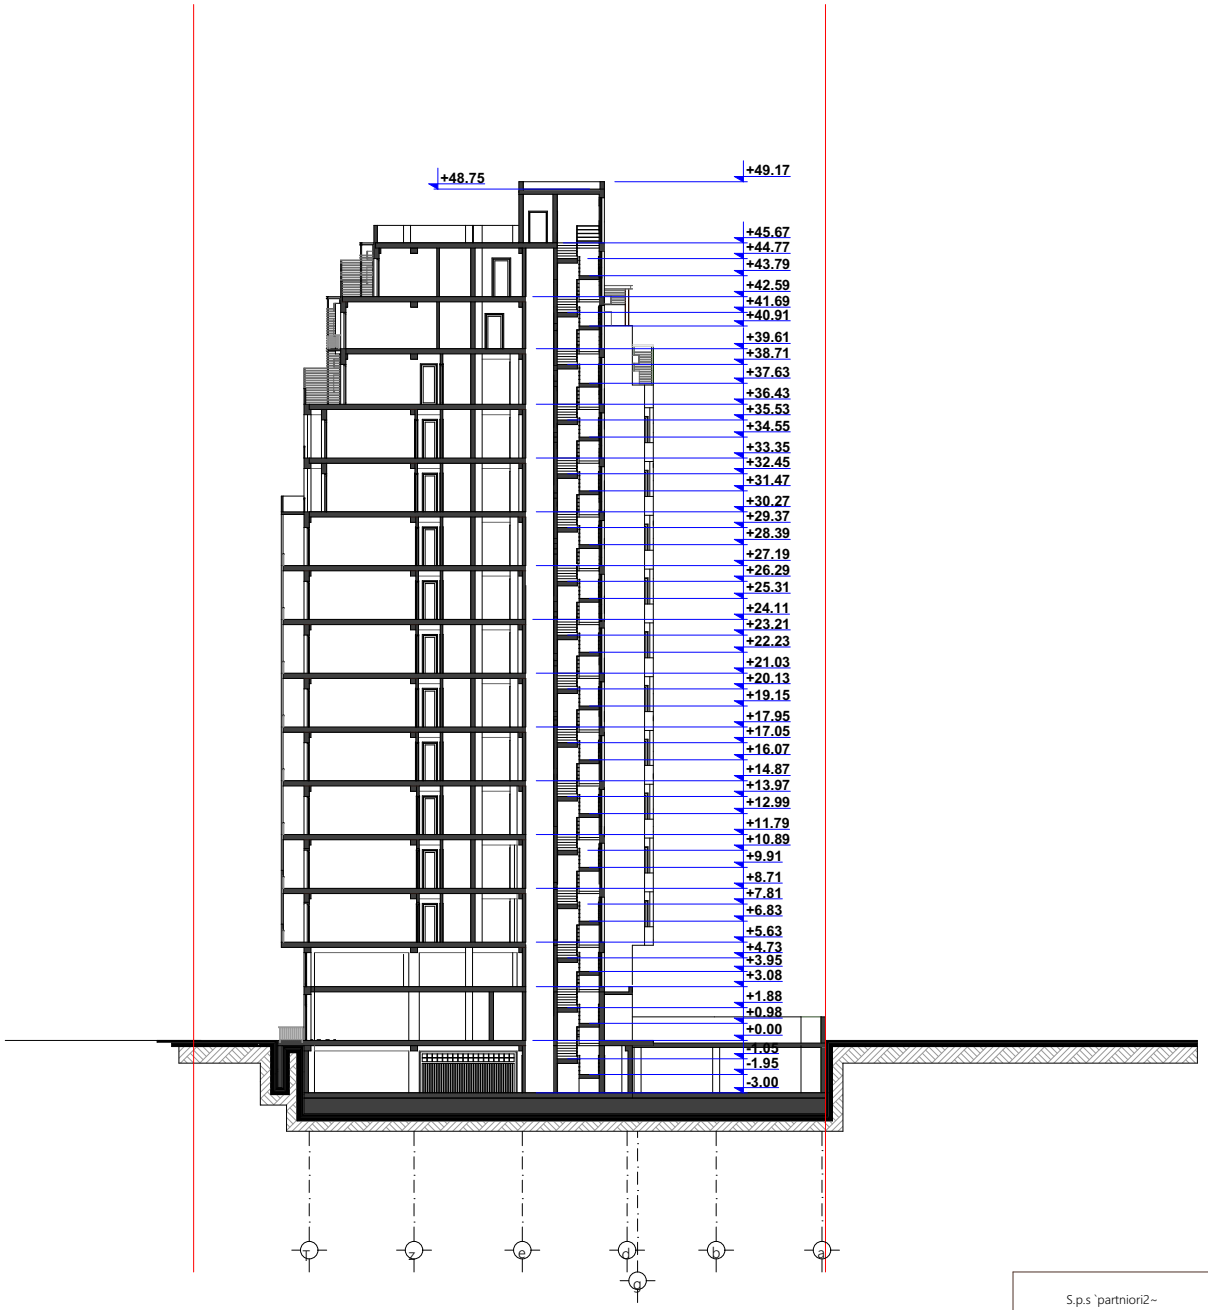

± 0.00=454.55

S.p.s `partniori2~			q. Tbilisi, sof. diRomi, farsadanis q. # 9, S.p.s. ~partniori2~-is kuTvnil miwis nakveTze mravalfunqciuri Senobis arqiteqturuli proeqti (sacxovrebeli, komerciuli, sastumro)	
Tanamdeboba	xelmowera	qvari	arqiteqturuli nawili	ფურცელი №
direqtori:		r. iakobaZe		
pr. inT. arq.		i. xvaSovili		
		g. gvancelaZe		
avtorebi:		i. kvaraCelia	Wrili 3-3	maSstabi: 1:200
		i. xvaSovili		stad. | kurc | raod.
Seasrula:		g. gvancelaZe		a | a-22 | 27

Wrili 2-2 m. 1:200

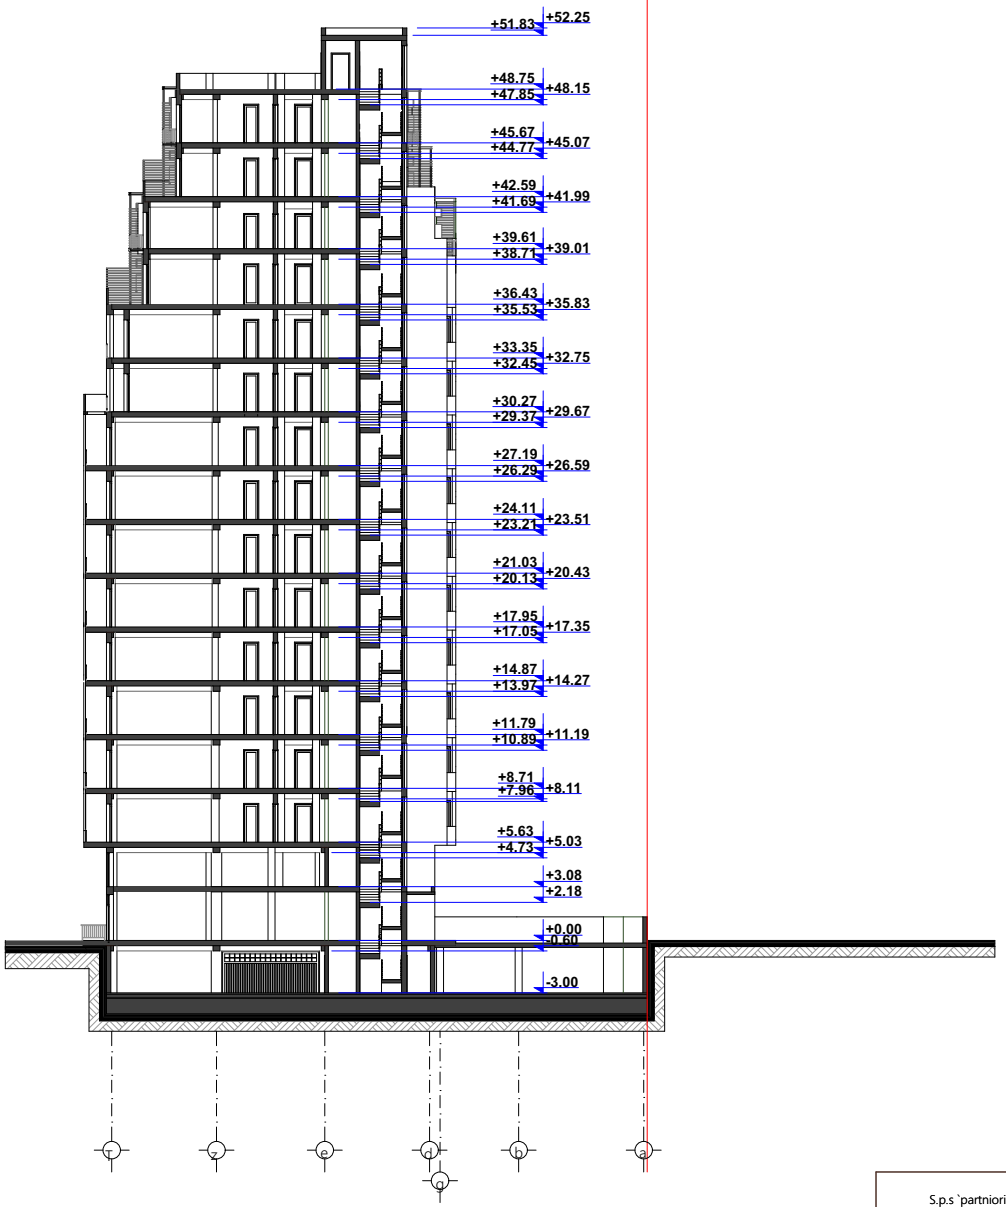

± 0.00=454.55

S.p.s `partniori2~			q. Tbilisi, sof. diRomi, farsadanis q. # 9, S.p.s. ~partniori2~-is kuTvnil miwis nakveTze mravalfunqciuri Senobis arqiteqturuli proeqti (sacxovrebeli, komerciuli, sastumro)	
Tanamdeboba	xelmowera	qvari	arqiteqturuli nawili	ფურცელი №
direqtori:		r. iakobiZe		
pr. mT. arq.		i. xvaSovili		
avtorebi:		g. gvancelaZe	Wrili 2-2	masStabi: 1:200
		i. kvaraCelia		stad. | furc. | raod.
		i. xvaSovili		a | a-21 | 27
Seasrula:		g. gvancelaZe		