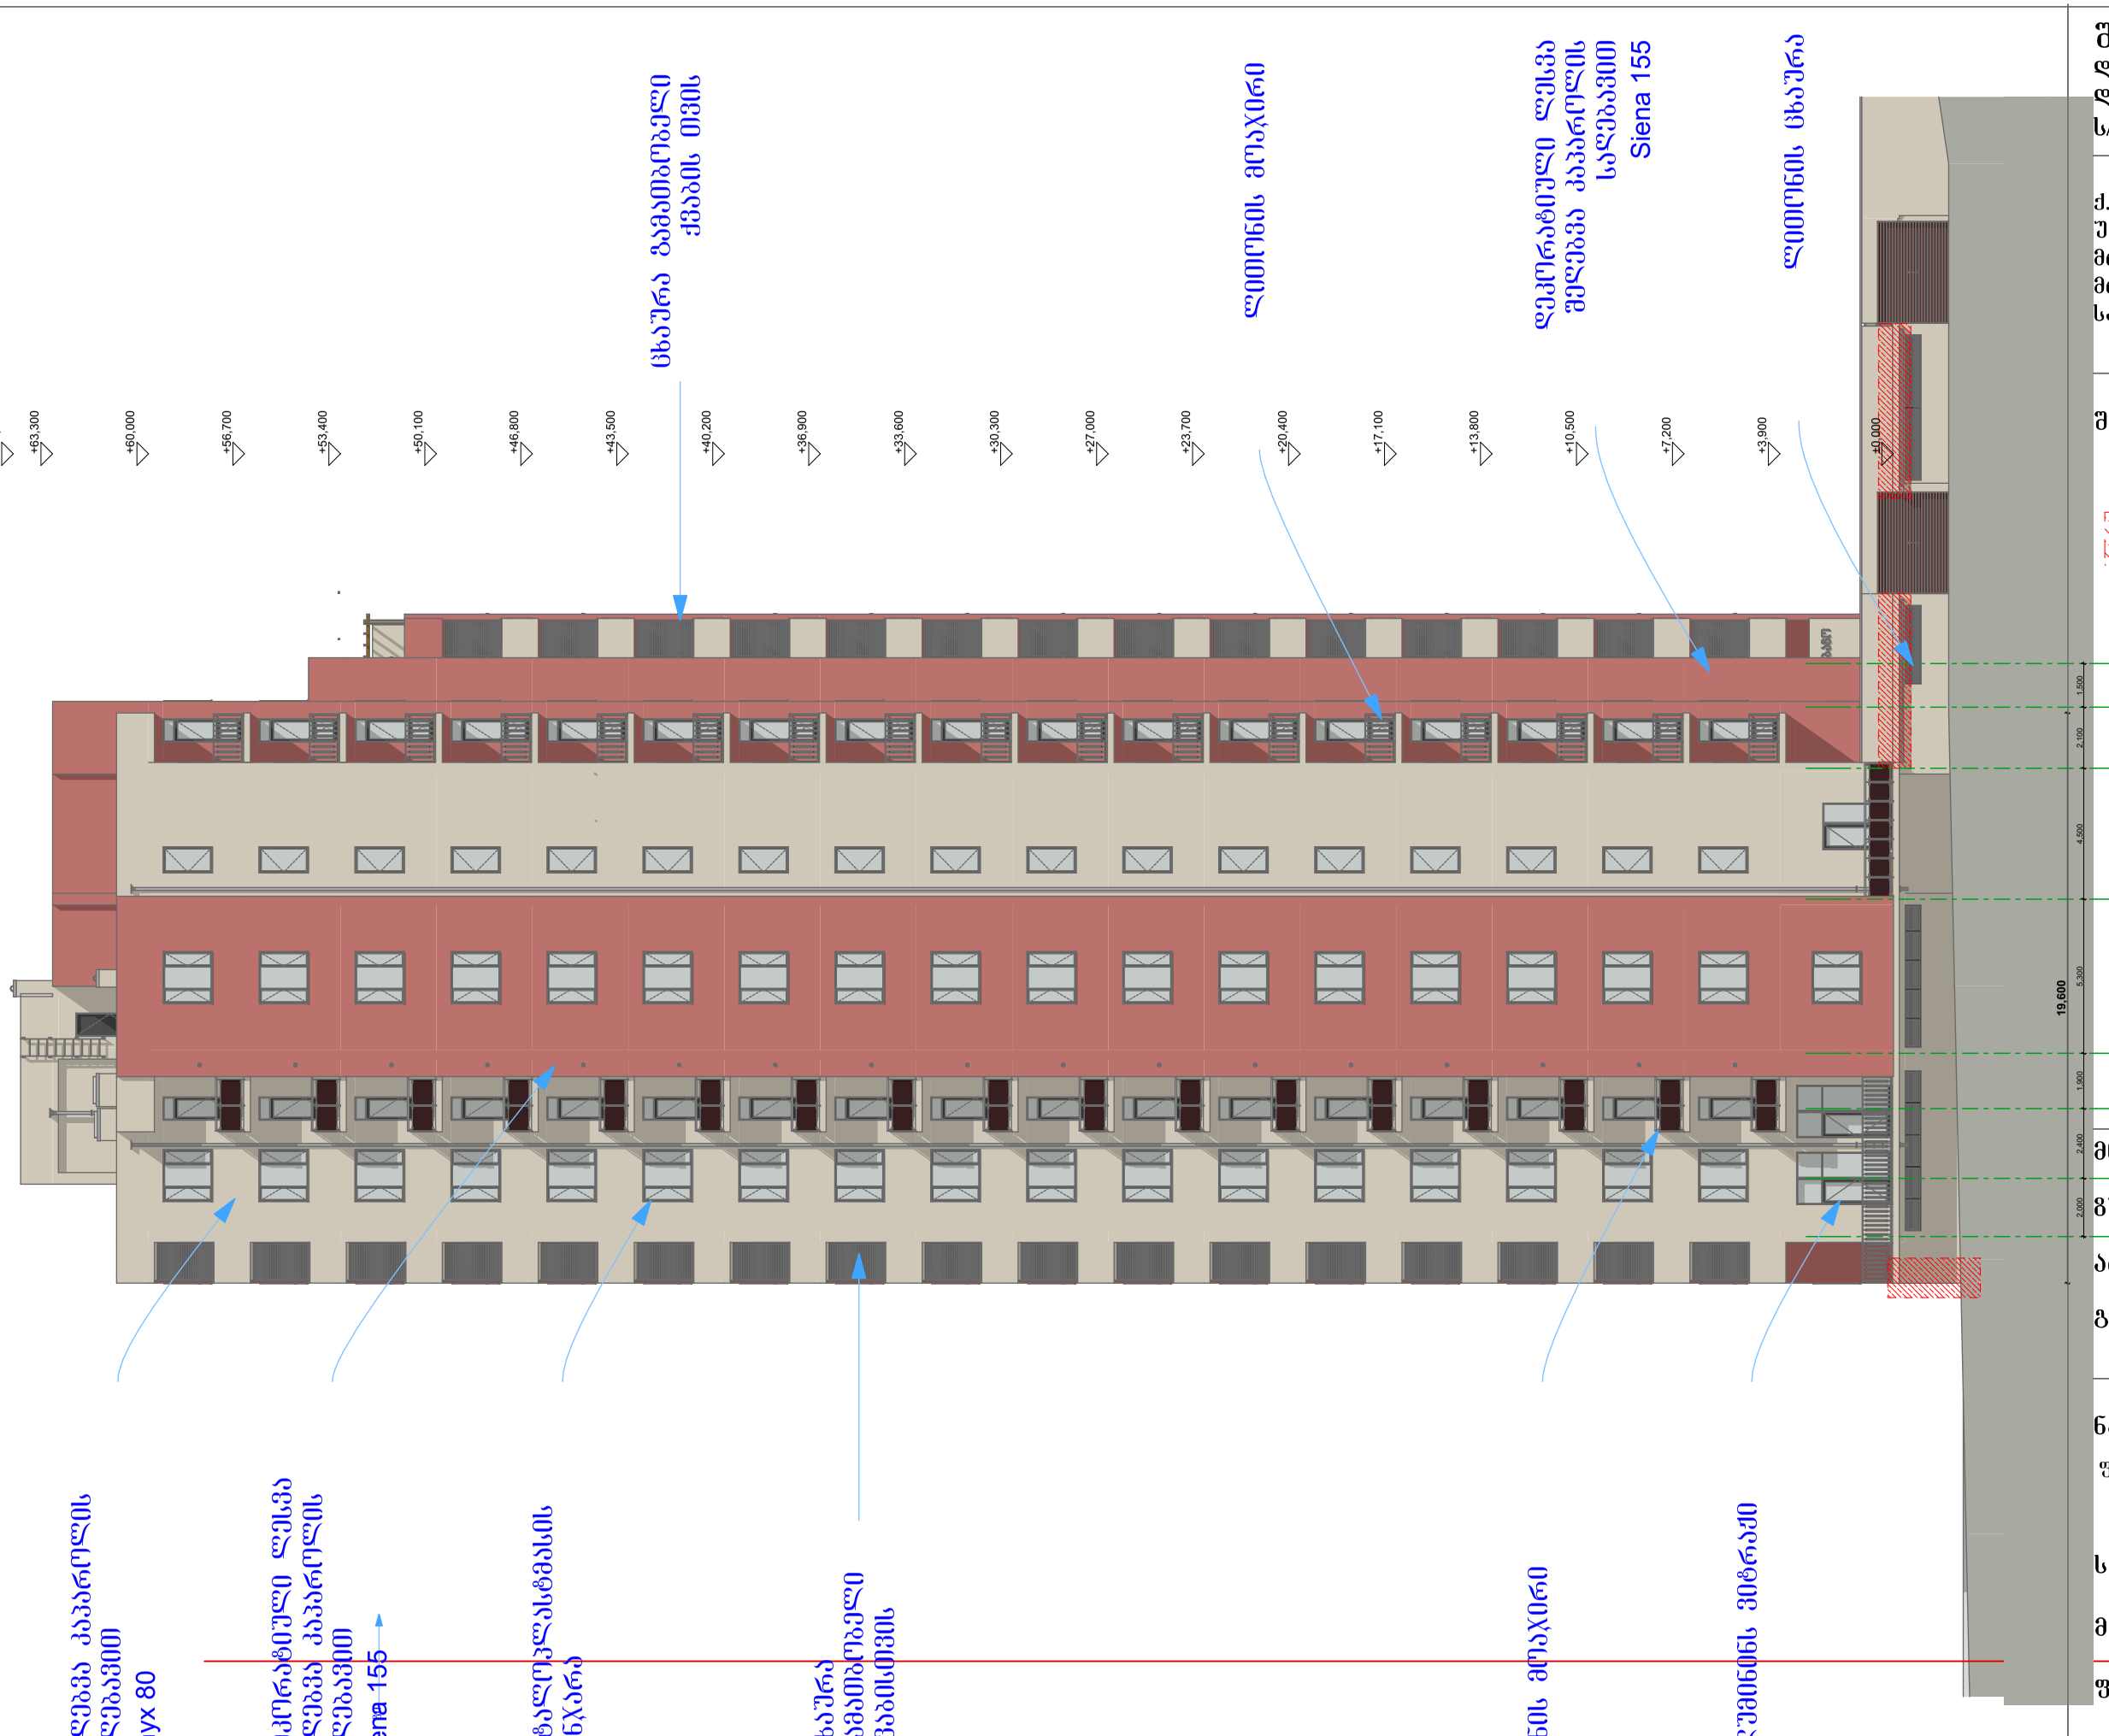


შ.პ.ს. "გულ ბილდერი"
დირექტორი:
დავით კიპაროიძე
ს/კ 405024290

ქ. თბილისი, აგრარული უნივერსიტეტის ტერიტორია, მრავალფუნქციური, მრავალსართულიანი საცხოვრებელი სახლის პროექტი

შენიშვნა:


შენობის კონსტრუქციული ნაწილები

მთავარი არქიტექტორი:
გურაბ გეწაძე

არქიტექტორი:
გიორგი ნანავა

ნახაზის დასახელება
ფასადი მ-ა ღერძებში

სტადია: ა-პ	ა-პ
მასშტაბი	1:200
ფურც. რ.	15
ფურც. №	12

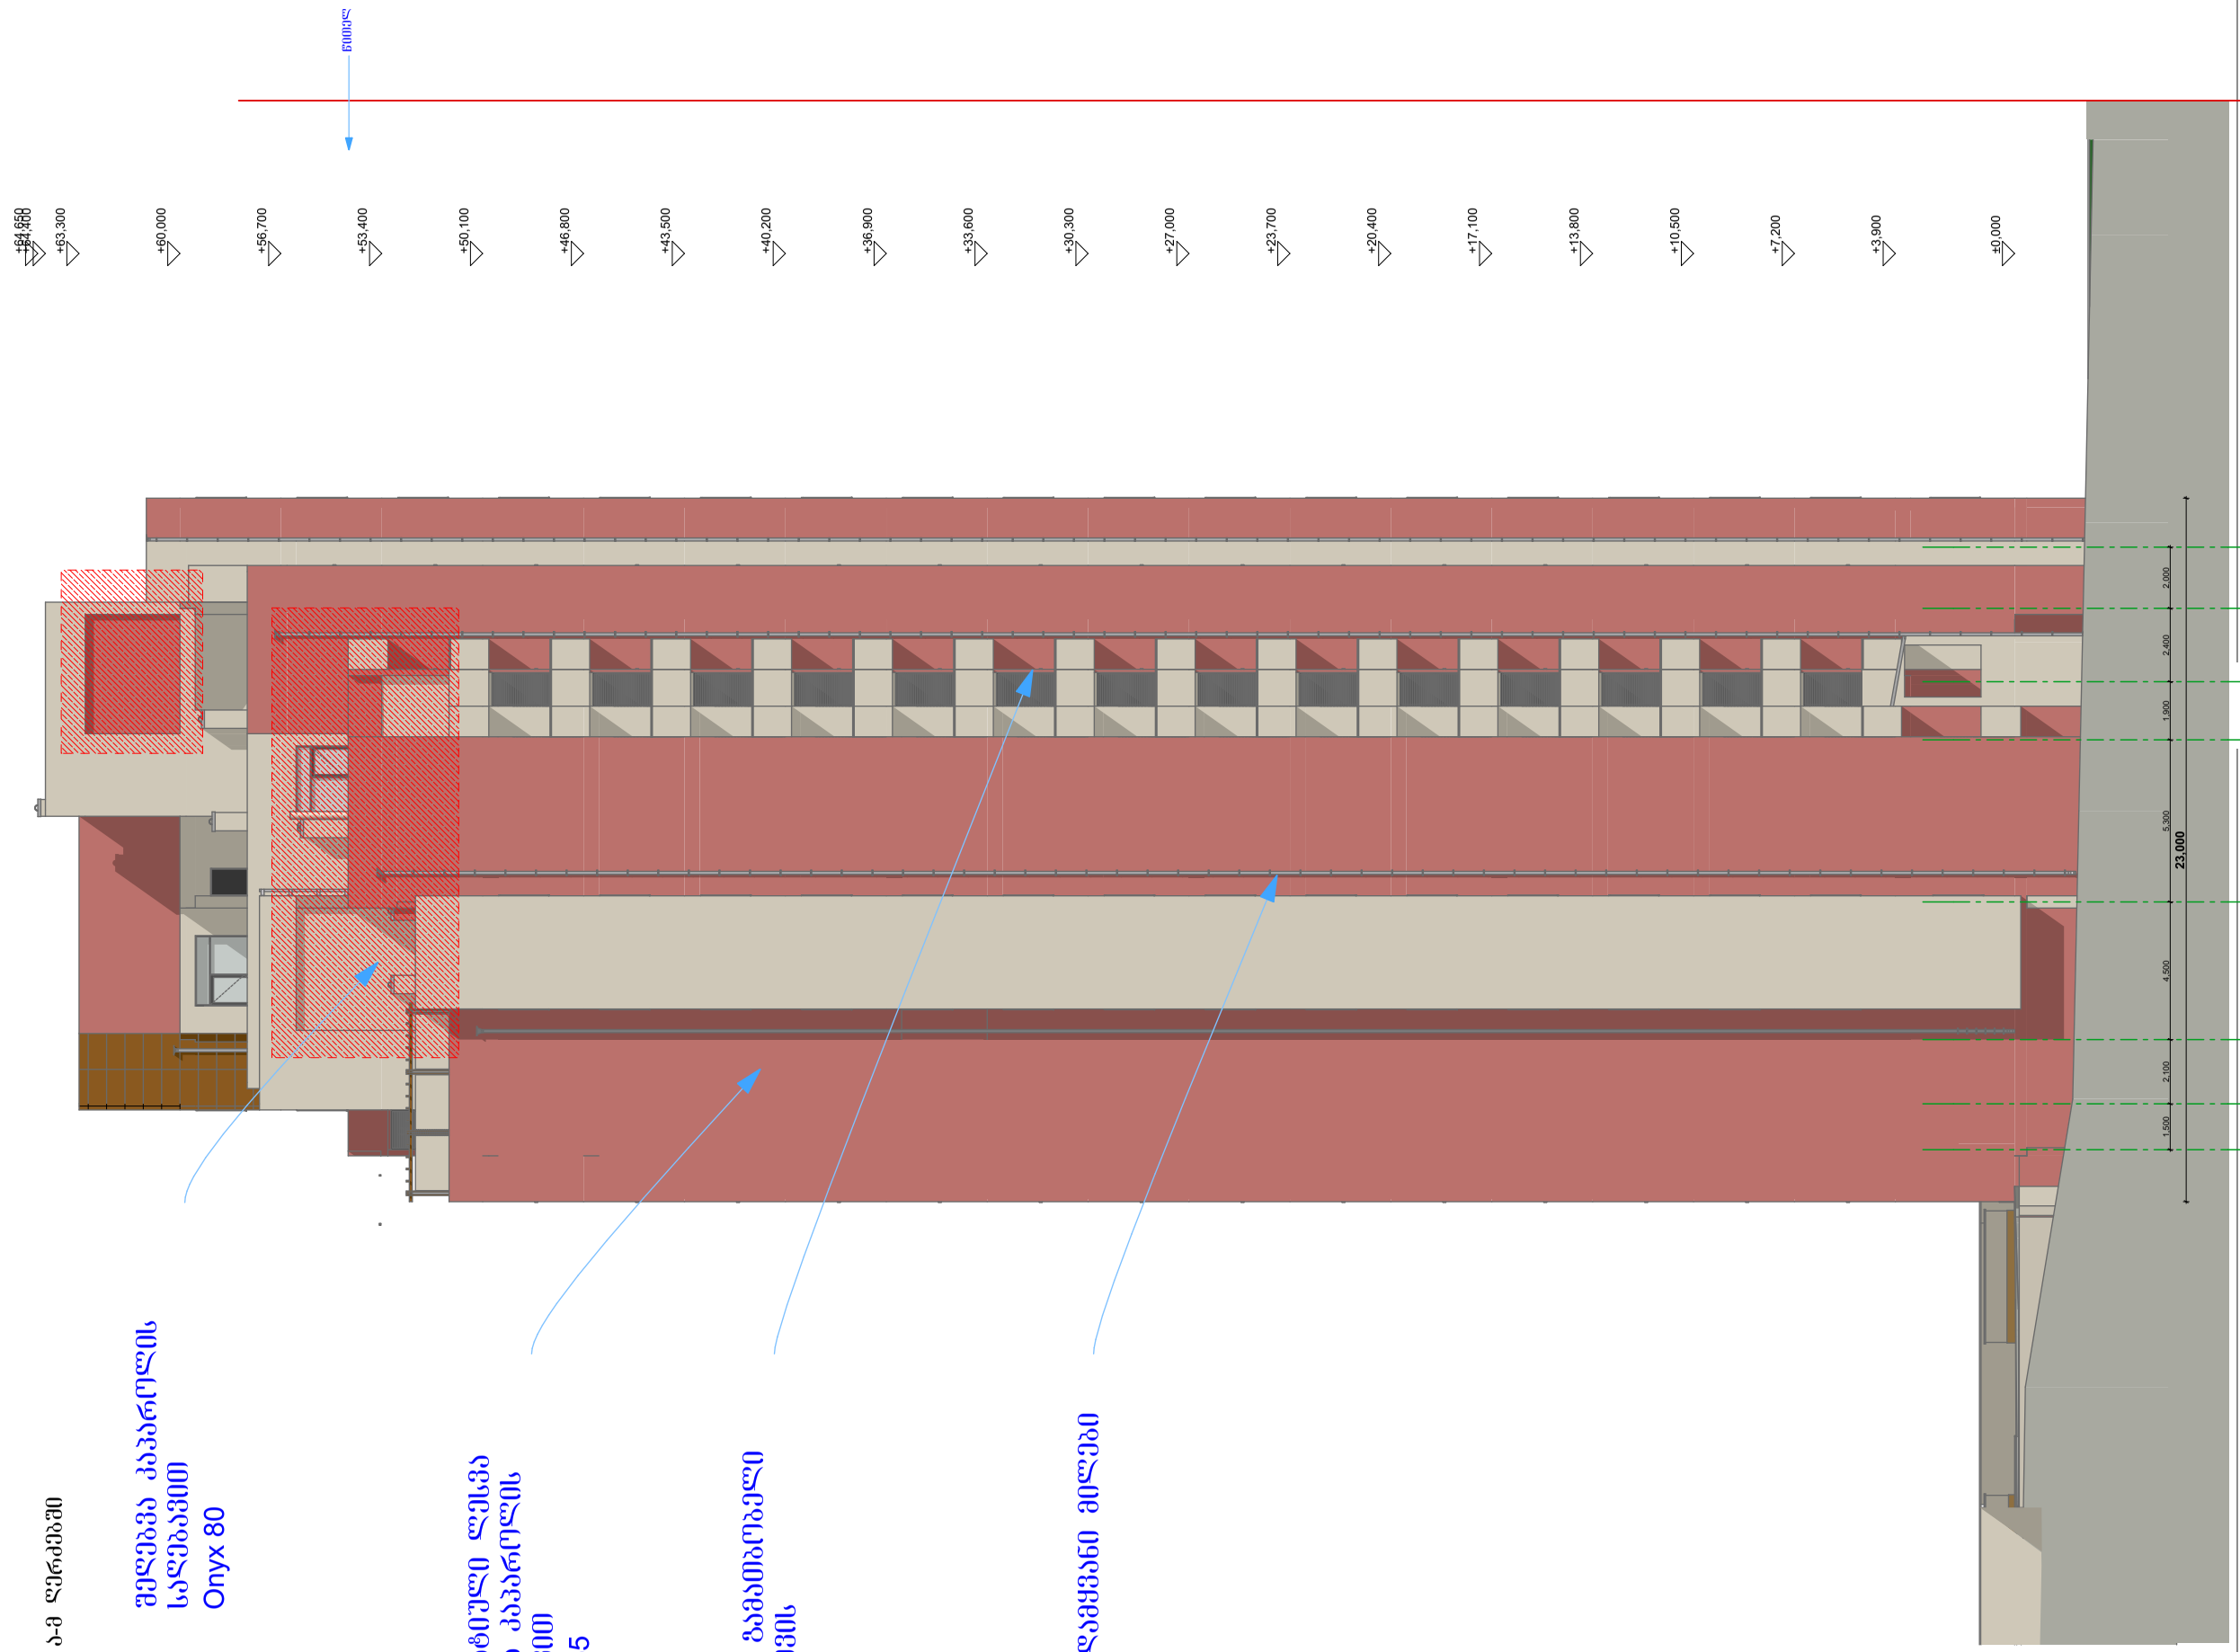

შ.პ.ს. "გულ ბილდერი"

დირექტორი:
დავით კიპაროიძე
ს/კ 405024290

ქ. თბილისი, აბრარული უნივერსიტეტის ტერიტორია, მრავალფუნქციური, მრავალსართულიანი საცხოვრებელი სახლის პროექტი

შენიშვნა:

შენობის კორექტირებაულული ნაწილები


მთავარი არქიტექტორი:
გურაბ გეწაძე

არქიტექტორი:
გიორგი ნანავა

ნახაზის დასახელება
ფასადი ა-მ ღერძებში

სტადია: ა-პ	ა-პ
მასშტაბი	1:200
ფურც. რ.	15
ფურც. №	13

ფასადი 1-15 ღერძებში

 

შ.პ.ს. "გუდ ბილდერი"
დირექტორი:
დავით კიპაროიძე
ს/კ 405024290

ქ. თბილისი, აგრარული უნივერსიტეტის ტერიტორია, მრავალფუნქციური, მრავალსართულიანი საცხოვრებელი სახლის პროექტი

შენიშვნა:

შენობის კორექტირებული ნაწილები

მთავარი არქიტექტორი:
შალვა გეწაძე
არქიტექტორი:
გიორგი ნანავა

ნახაზის დასახელება
ფასადი 1-15 ღერძებში

სტადია: ა-პ	ა-პ
მასშტაბი	1:200
ფურც. რ.	15
ფურც. №	14

შ.პ.ს. "გულ ბილდერი"

დირექტორი:
დავით კიპაროიძე
ს/კ 405024290

ქ. თბილისი, აგრარული უნივერსიტეტის ტერიტორია, მრავალფუნქციური, მრავალსართულიანი საცხოვრებელი სახლის პროექტი

შენიშვნა:

შენობის კორექტირებული ნაწილები

მთავარი არქიტექტორი:
შორენა გეწაძე

არქიტექტორი:
ბორჯი ნანავა

ნახაზის დასახელება
ფასადი 15-1 ღერძებში

სტადია: ა-პ	ა-პ
მასშტაბი	1:200
ფურც. რ.	15
ფურც. №	15

ფასადი 15-1 ღერძებში

ვალიდი ხაზი

+64.650
+62.400
+63.300
+60.000
+56.700
+53.400
+50.100
+46.800
+43.500
+40.200
+36.900
+33.600
+30.300
+27.000
+23.700
+20.400
+17.100
+13.800
+10.500
+7.200
+3.900
-0.000

3,600
4,900
1,000
1,200
3,700
1,200
2,400
3,700
3,650
2,300
1,300
3,600
3,200
3,100

1
2
3
4
5
6
7
8
9
10
11
12
13
14
15

ვალიდი ხაზი

ფასადის ძაბრულის სალებავით Onyx 80

დეკორატიული ფასადის მედიუმის სალებავით Siena 155

დეტონის მოპირკეთება

მეტალოკონსტრუქციის მოპირკეთება

ალუმინის ცხაურა

დეტონის ცხაურა