

მშენებლობის კალენდარული გრაფიკი

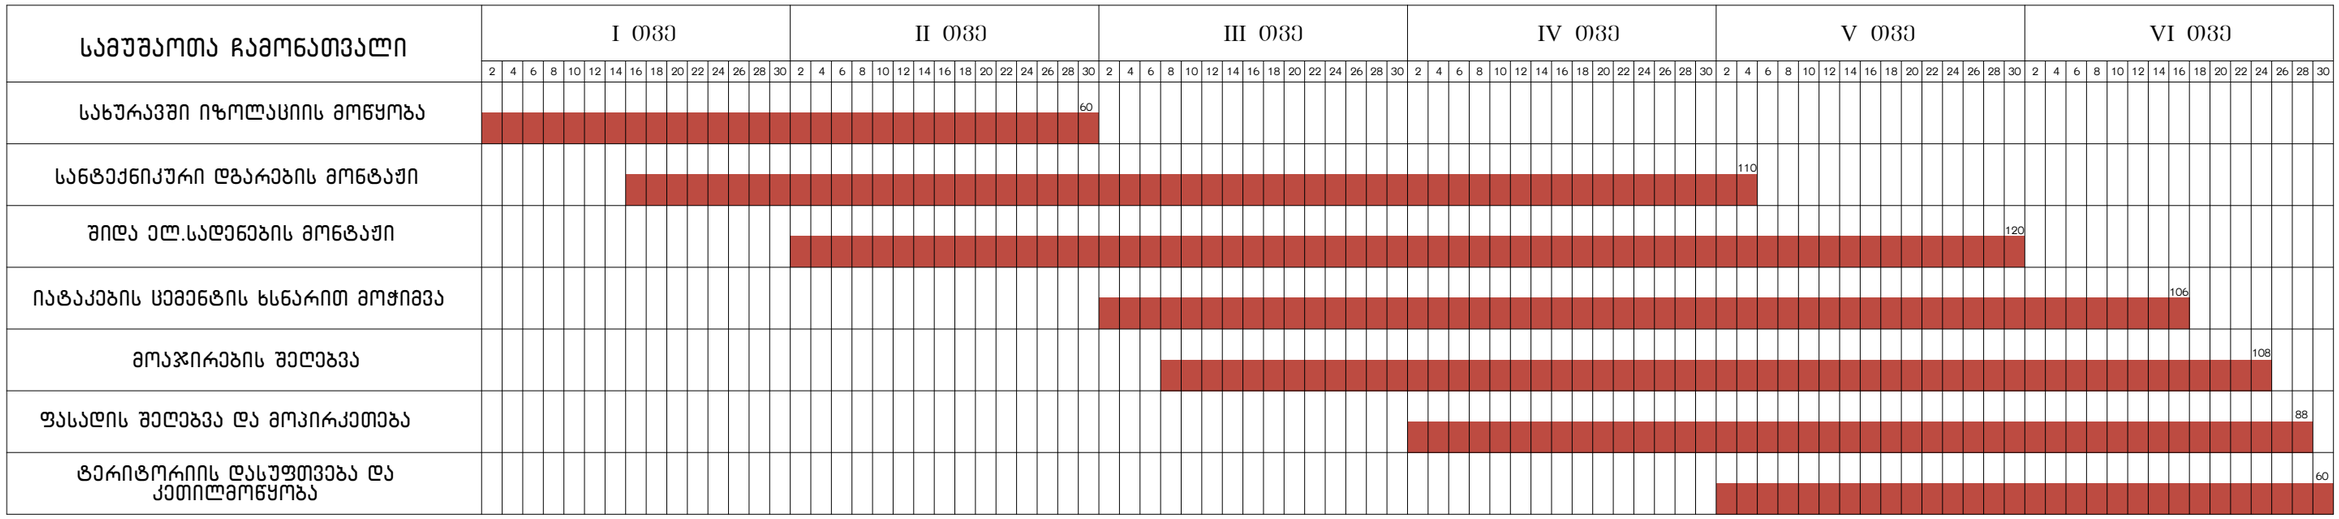

ღობე

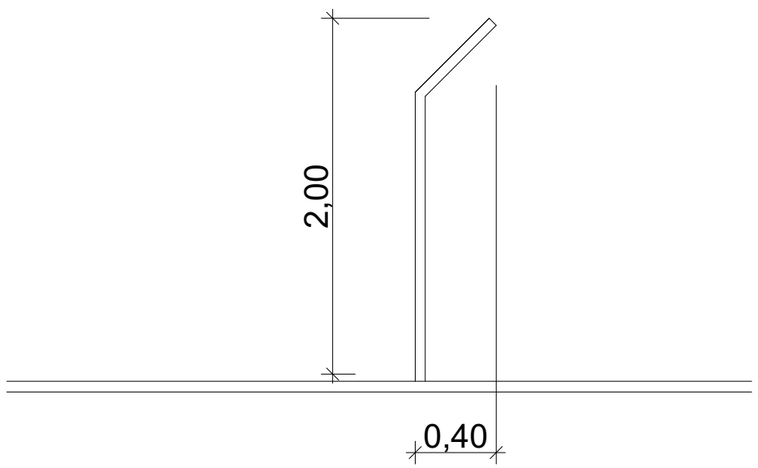

შ.პ.ს. “კოლხა-07“			ქ.თბილისი, ჭუჩა სადმელის №45 მრავალბინიანი საცხოვრებელი სახლი			
დირექტორი		თ.ბაღათურია	მშენებლობის ორგანიზაცია			
			მშენებლობის კალენდარული გრაფიკი			
შესრულა		ა.მაისაშვილი	სტადია	ფურცელი	ფურცლები	მასშტაბი
			პ.	მ.ო.-2	2	