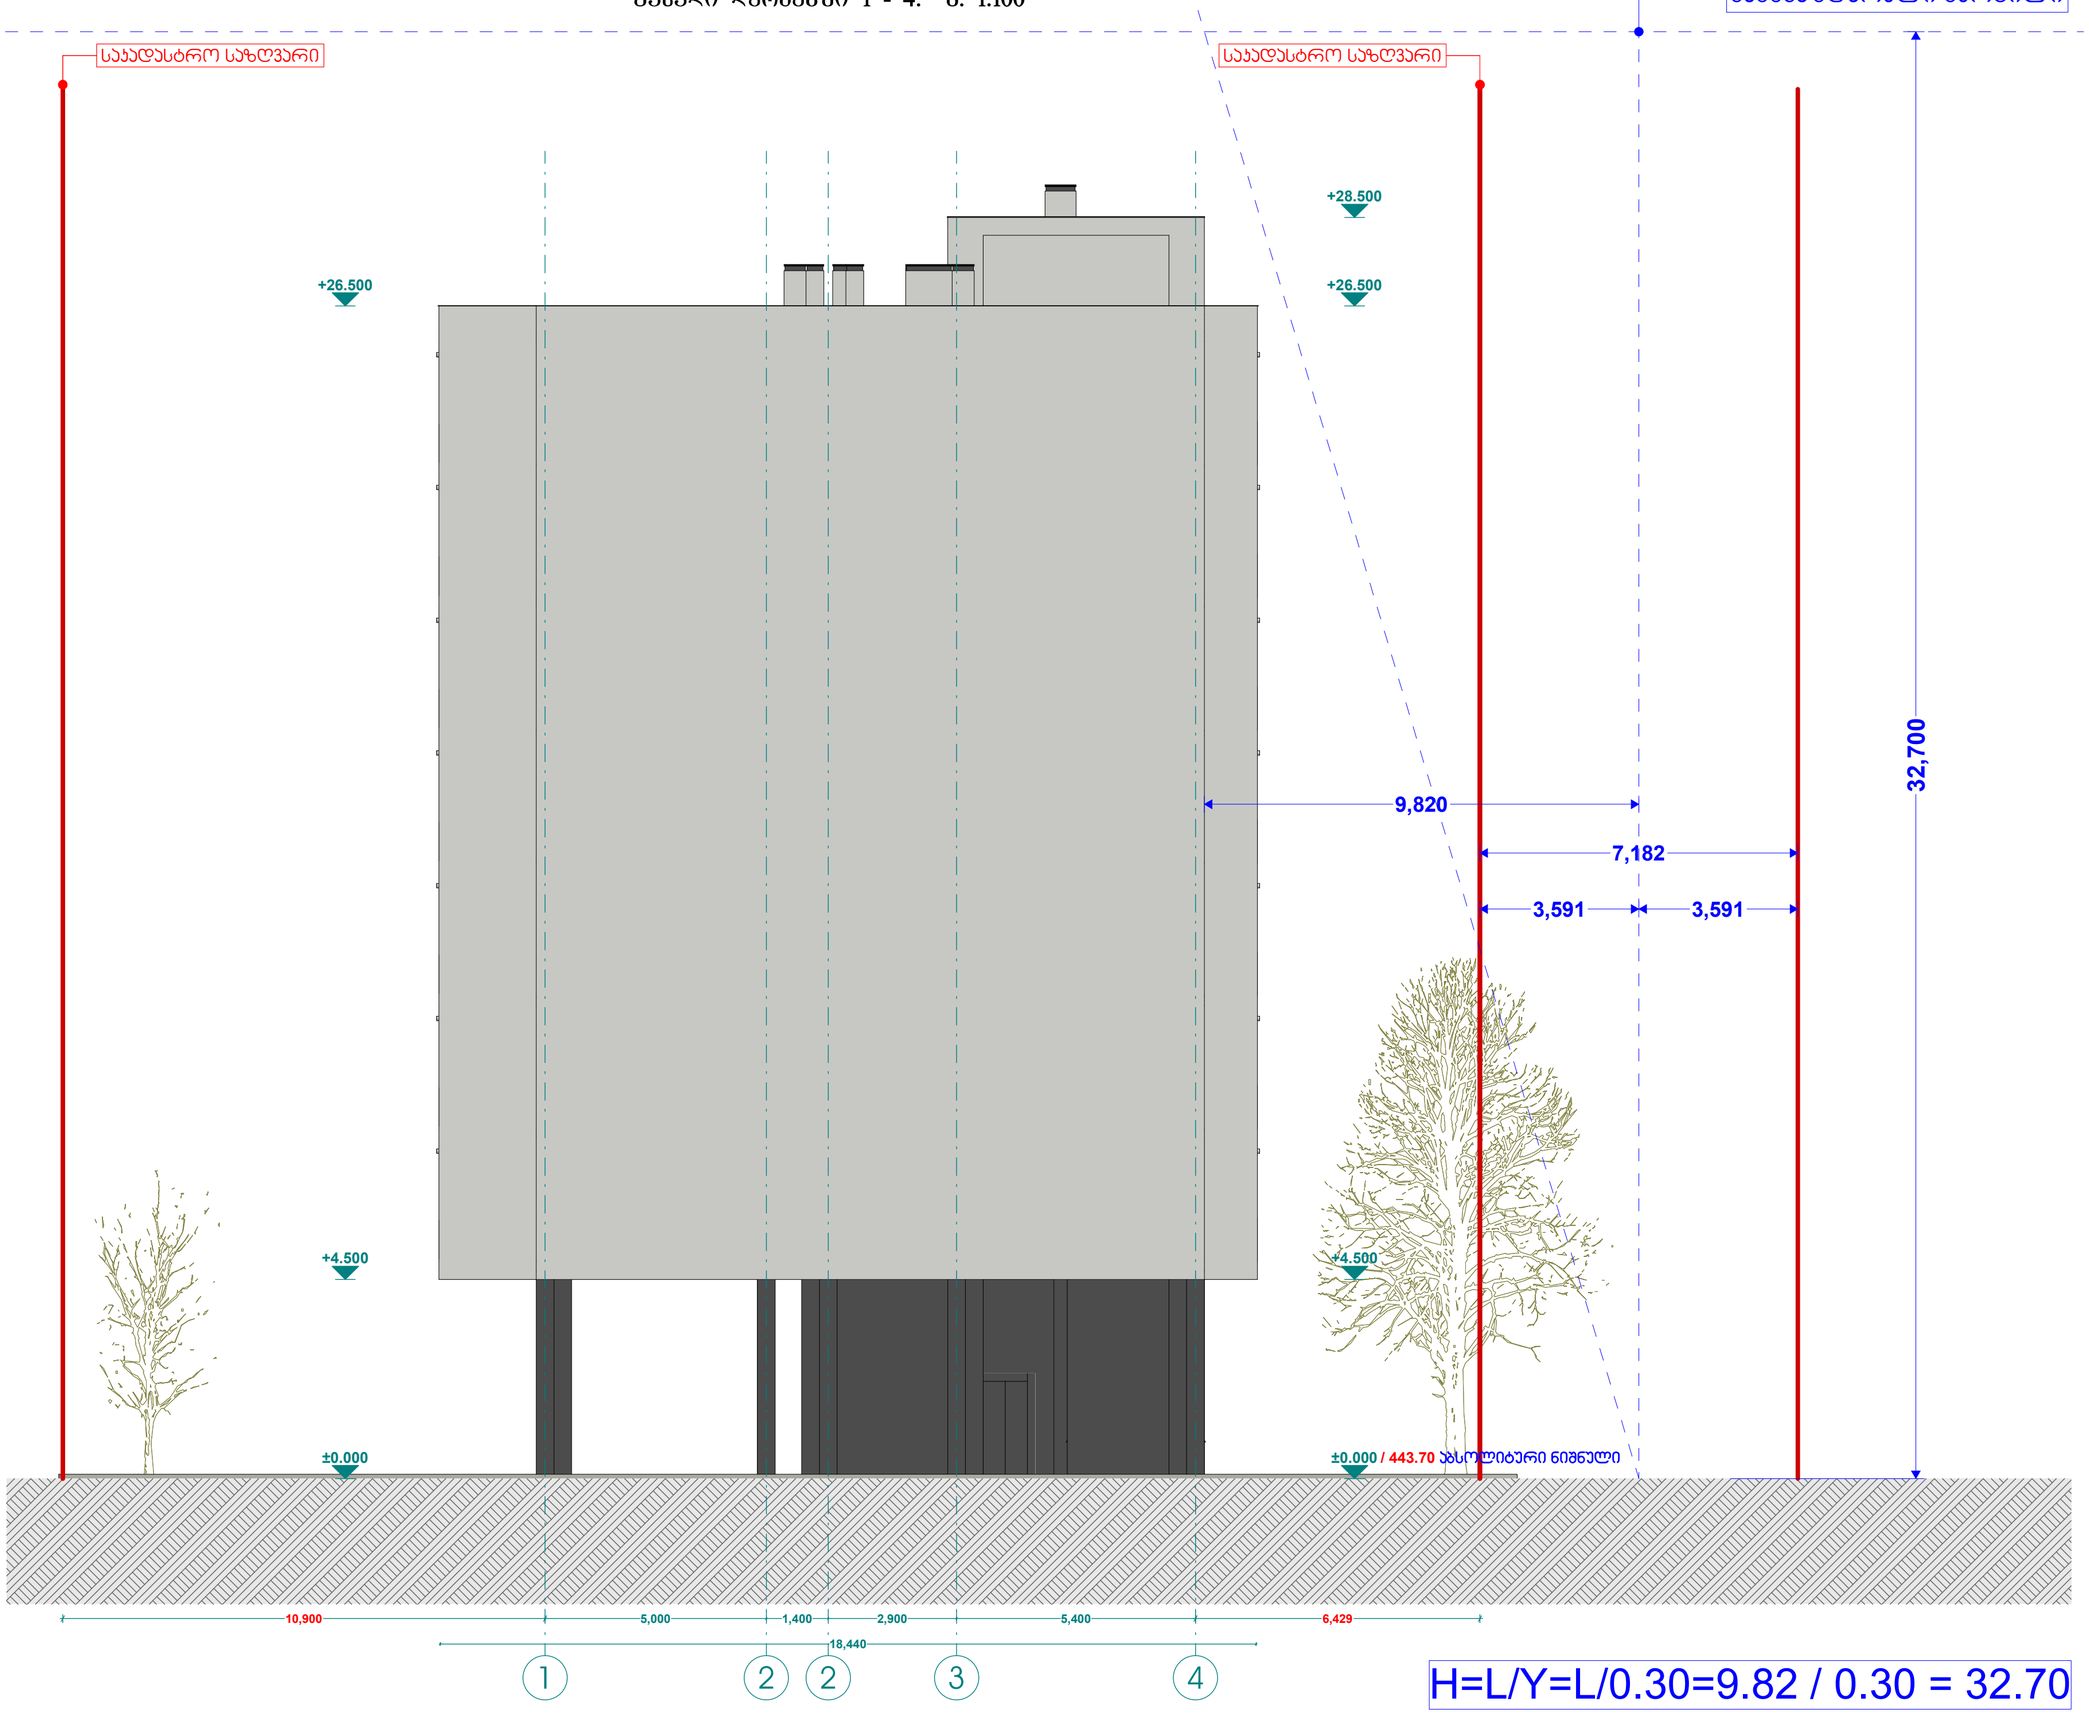

C

7,182

9,820

32,700

3,591 3,591

18,440

±0.000

+4.500

+26.500

±0.000

+4.500

+26.500

+28.500

10,900 5,000 1,400 2,900 5,400 6,429

საკადასტრო საზღვარი საკადასტრო საზღვარი

მაქსიმალური სიმაღლის განმსაზღვრელი სქემა

ფასადი ღერძებში 1 - 4. მ. 1:100

Type A

სახანძრო მილდგარი

სახანძრო განყოფილებასთან კავშირის სისტემა

საგანგებო ხმოვანი განგაშის საკომუნიკაციო სისტემა

ხელის ცეცხლმაქრი

სახანძრო-სამაშველო სამსახურის მიერ გამოსაყენებელი მისაერთებელი - ჰიდრანტი

კვამლის ავტომატური აღმომჩენი

კვამლზე მორეაგირე მაუწყებელი

ავტოსაშხეფი

სიმბოლოს სახელწოდება

სახანძრო განგაშის ხელით სამაღთვაი კოლოფი

გასასვლელი

/ 443.70 აბსოლიტური ნიშნული

1 2 2 3 4 H=L/Y=L/0.30=9.82 / 0.30 = 32.70

მაქსიმალური სიმაღლის

განმსაზღვრელი წერტილი

გაძლიერებული ბეტონის კედელი-სვეტი

საკადასტრო საზღვარი

a

ჭრილის ხაზი

ბლოკის კედელი

ღერძის ხაზი

გათბობა-კონდიცირების ადგილი

მისაწვდომი სვლა გეზი

გასასვლელამდე მისადგომი მანძილი

sc-2
b. #6 42.2

d.d. 2

38.2 4.0

დაკავებულობის ჯგუფი (ქვეჯგუფი)

დაკავებულობის დატვირთვა

საერთო ფართი

საზაფხულო ფართი

ფართობი შიდა კონტურზე

ბინის #
ღიობი ფილაში

კედლის ცეცხლმედეგობა (ერთსაათიანი)

კედლის ცეცხლმედეგობა (ორსაათიანი)

სადარბაზო

გრუნტი

მწვანე საფარი

სტრუქტურული ზედაპირის ნიშნული

ჩრდილოეთის აღნიშვნა

ცხაურა ტიპის მოპირკეთება (გამჭოლი)

საცხოვრებელი დაკავებულობა
არქ. ნაწილი

არქიტექტორი

დირექტორი

თანამდებობა

1:100

ფორმატი

მასშტაბი

პირობითი აღნიშვნები

სტადია თარიღი

მისამართი:

ნახაზის დასახელება
პროექტის სახელწოდება:

დამკვეთი:

გვარი ხელმოწერა
ხელშეკრულება #

დაამუშავა

მრავალბინიანი საცხოვრებელი სახლი

შენიშვნა

1. შენობის მონოლითური კოლონების, რიგელების რაოდენობა

და კოფიგურაცია შეიძლება შეიცვალოს შენობის გაბარიტების

და ვიზუალის უცვლელად კონსტრუქტორის მოთხოვნის

საფუძველზე

2. პროექტში ნაჩვენები რელიეფის კონფიგურაცია შეიძლება შეიცვალოს

მცირედით

3. შენობის გარე და შიდა კიბის საფეხურების რაოდენობა შეიძლება

შეიცვალოს

4. ვიტრაჟების კარისა და სხვა ღიობების მოძრავი

ფრთების მიმართულება და როადონებოა შეიძლება

იყოს სხვადასხვა. შესაბამისად შეიძლება შეიცვალოს

პროფილის სისქე.

A2

მაქსიმალური სიმაღლის

განმსაზღვრელი სქემა

28/05/2018

ქ. თბილისი, დიღომი

s/k 01.72.14.014.099

ვ. ჟორჟიკაშვილი

მ. ქვრივიშვილი

S.p.s. "bbm" ID 405238452

ვ. ჟორჟიკაშვილი

მაქსიმალური სიმაღლის განმსაზღვრელი სქემა
გენგეგმა მ. 1:100

H=L/Y=L/0.30=9.82 / 0.30 = 32.70

საკადასტრო საზღვარი

9,545 | 5,000 | 4,300 | 5,400 | 7,270 — 16,320

8,441 | 1,220 | 3,600 | 2,200 | 6,000 | 25,440 | 6,400 | 5,800

1,748

444.5 | 444.0

+ 444.39 | + 444.14 | + 443.91 | + 443.82 | + 443.77 | + 443.83 | + 443.53 | + 443.56 | + 443.47 | + 443.58 | + 443.52 | + 443.10

±0.000 | +28.300 | +25.900

9,820 | 7,182 | 3,591 | 3,591

21,840

10,900 | 6,400 | 2,900 | 5,400 | 6,429 — 18,540

443.5

გზის ღერძი

საკადასტრო საზღვარი

პირობითი აღნიშვნები

- ღერძის ხაზი
- საკადასტრო საზღვარი
- ბრის ხაზი
- ბლოკის კედელი
- გაძლიერებული ბეტონის კედელი-სვეტი
- ფართობი შიდა კონტურზე
- ბინის №
- ღიობი ფილაში
- კედლის ცეცხლმედეგობა (ერთსაათიანი)
- კედლის ცეცხლმედეგობა (ორსაათიანი)
- საცხოვრებელი დაკავშირება
- სადარბაზო
- ბრუნტი
- ცოცხალი საფარი
- ცხაურა ტიპის მოპირკეთება (გამწოლი)
- სტრუქტურული ჭედარის ნიშნული
- ჩრდილოეთის აღნიშვნა

	გასასვლელი

შენიშვნა





შ.პ.ს. "ბბმ" ID 405238452		
თანამდებობა	გვარი	ხელმოწერა
დირექტორი	მ. ქვრივიშვილი	
არქიტექტორი	ვ. ქორქიაკაშვილი	
დაამუშავა	ვ. ქორქიაკაშვილი	

დამკვეთი:

პროექტის სახელწოდება:
მრავალბინიანი საცხოვრებელი სახლი

მისამართი:
ქ. თბილისი, დიღომი
ს/კ 01.72.14.014.099

მასშტაბი	ნახაზის დასახელება
1:100	მაქსიმალური სიმაღლის განმსაზღვრელი სქემა გენგეგმა

სტადია	თარიღი	ფორმატი
არქ. ნაწილი	28/05/2018	A2