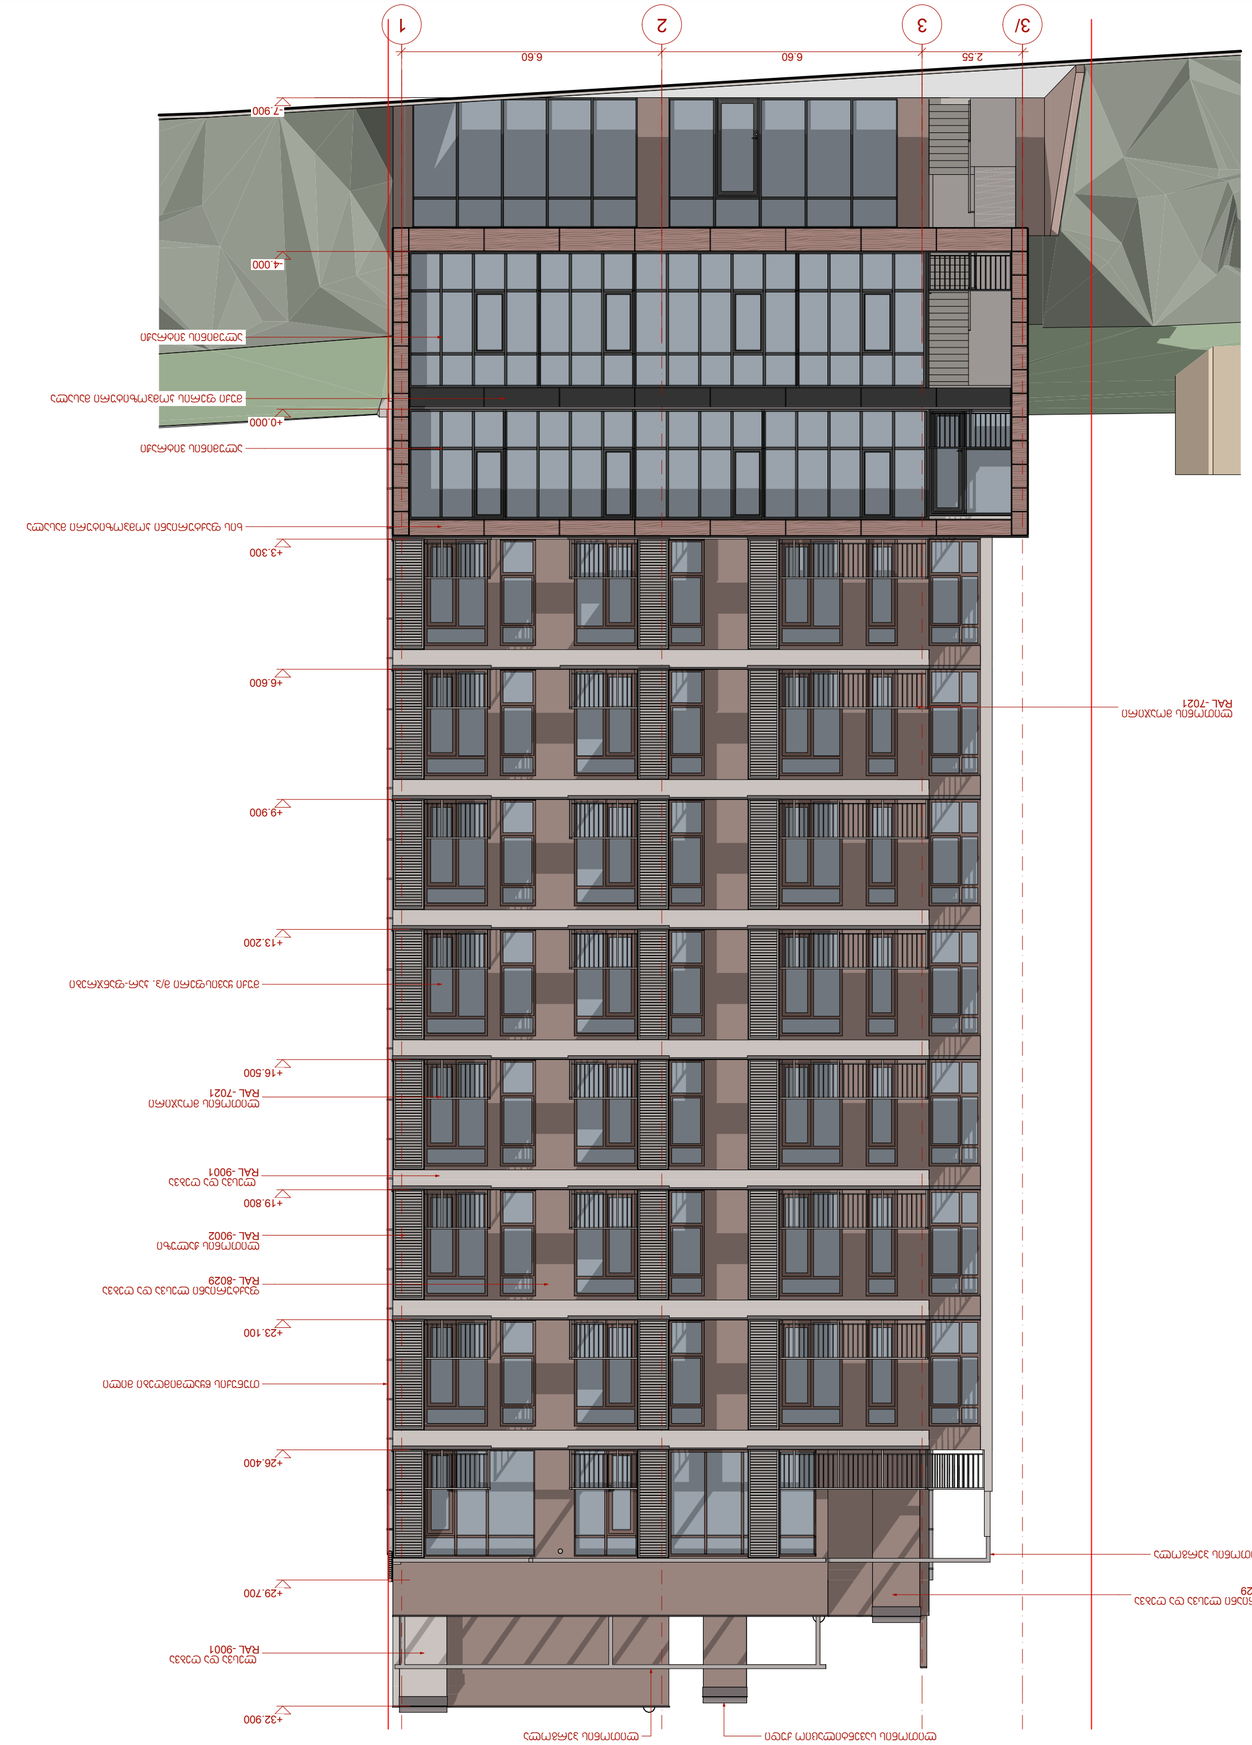


0 1 2 3 4 5









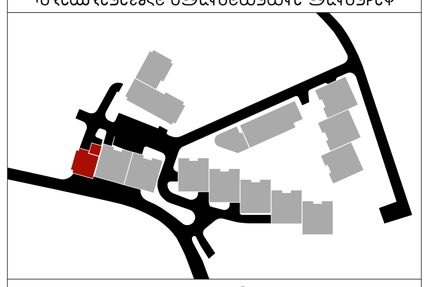














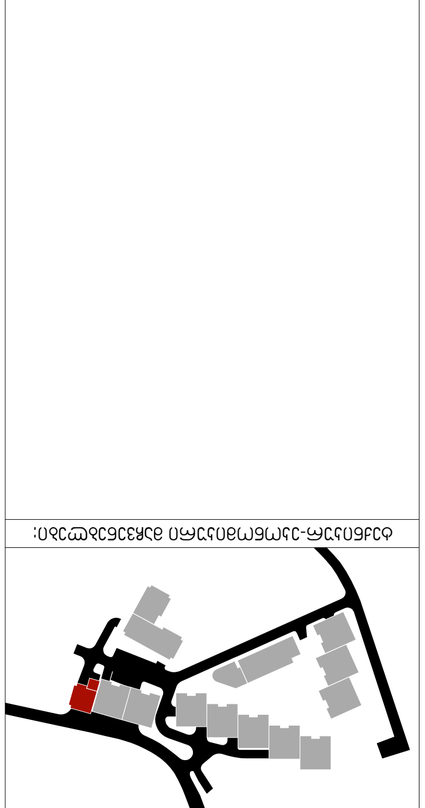


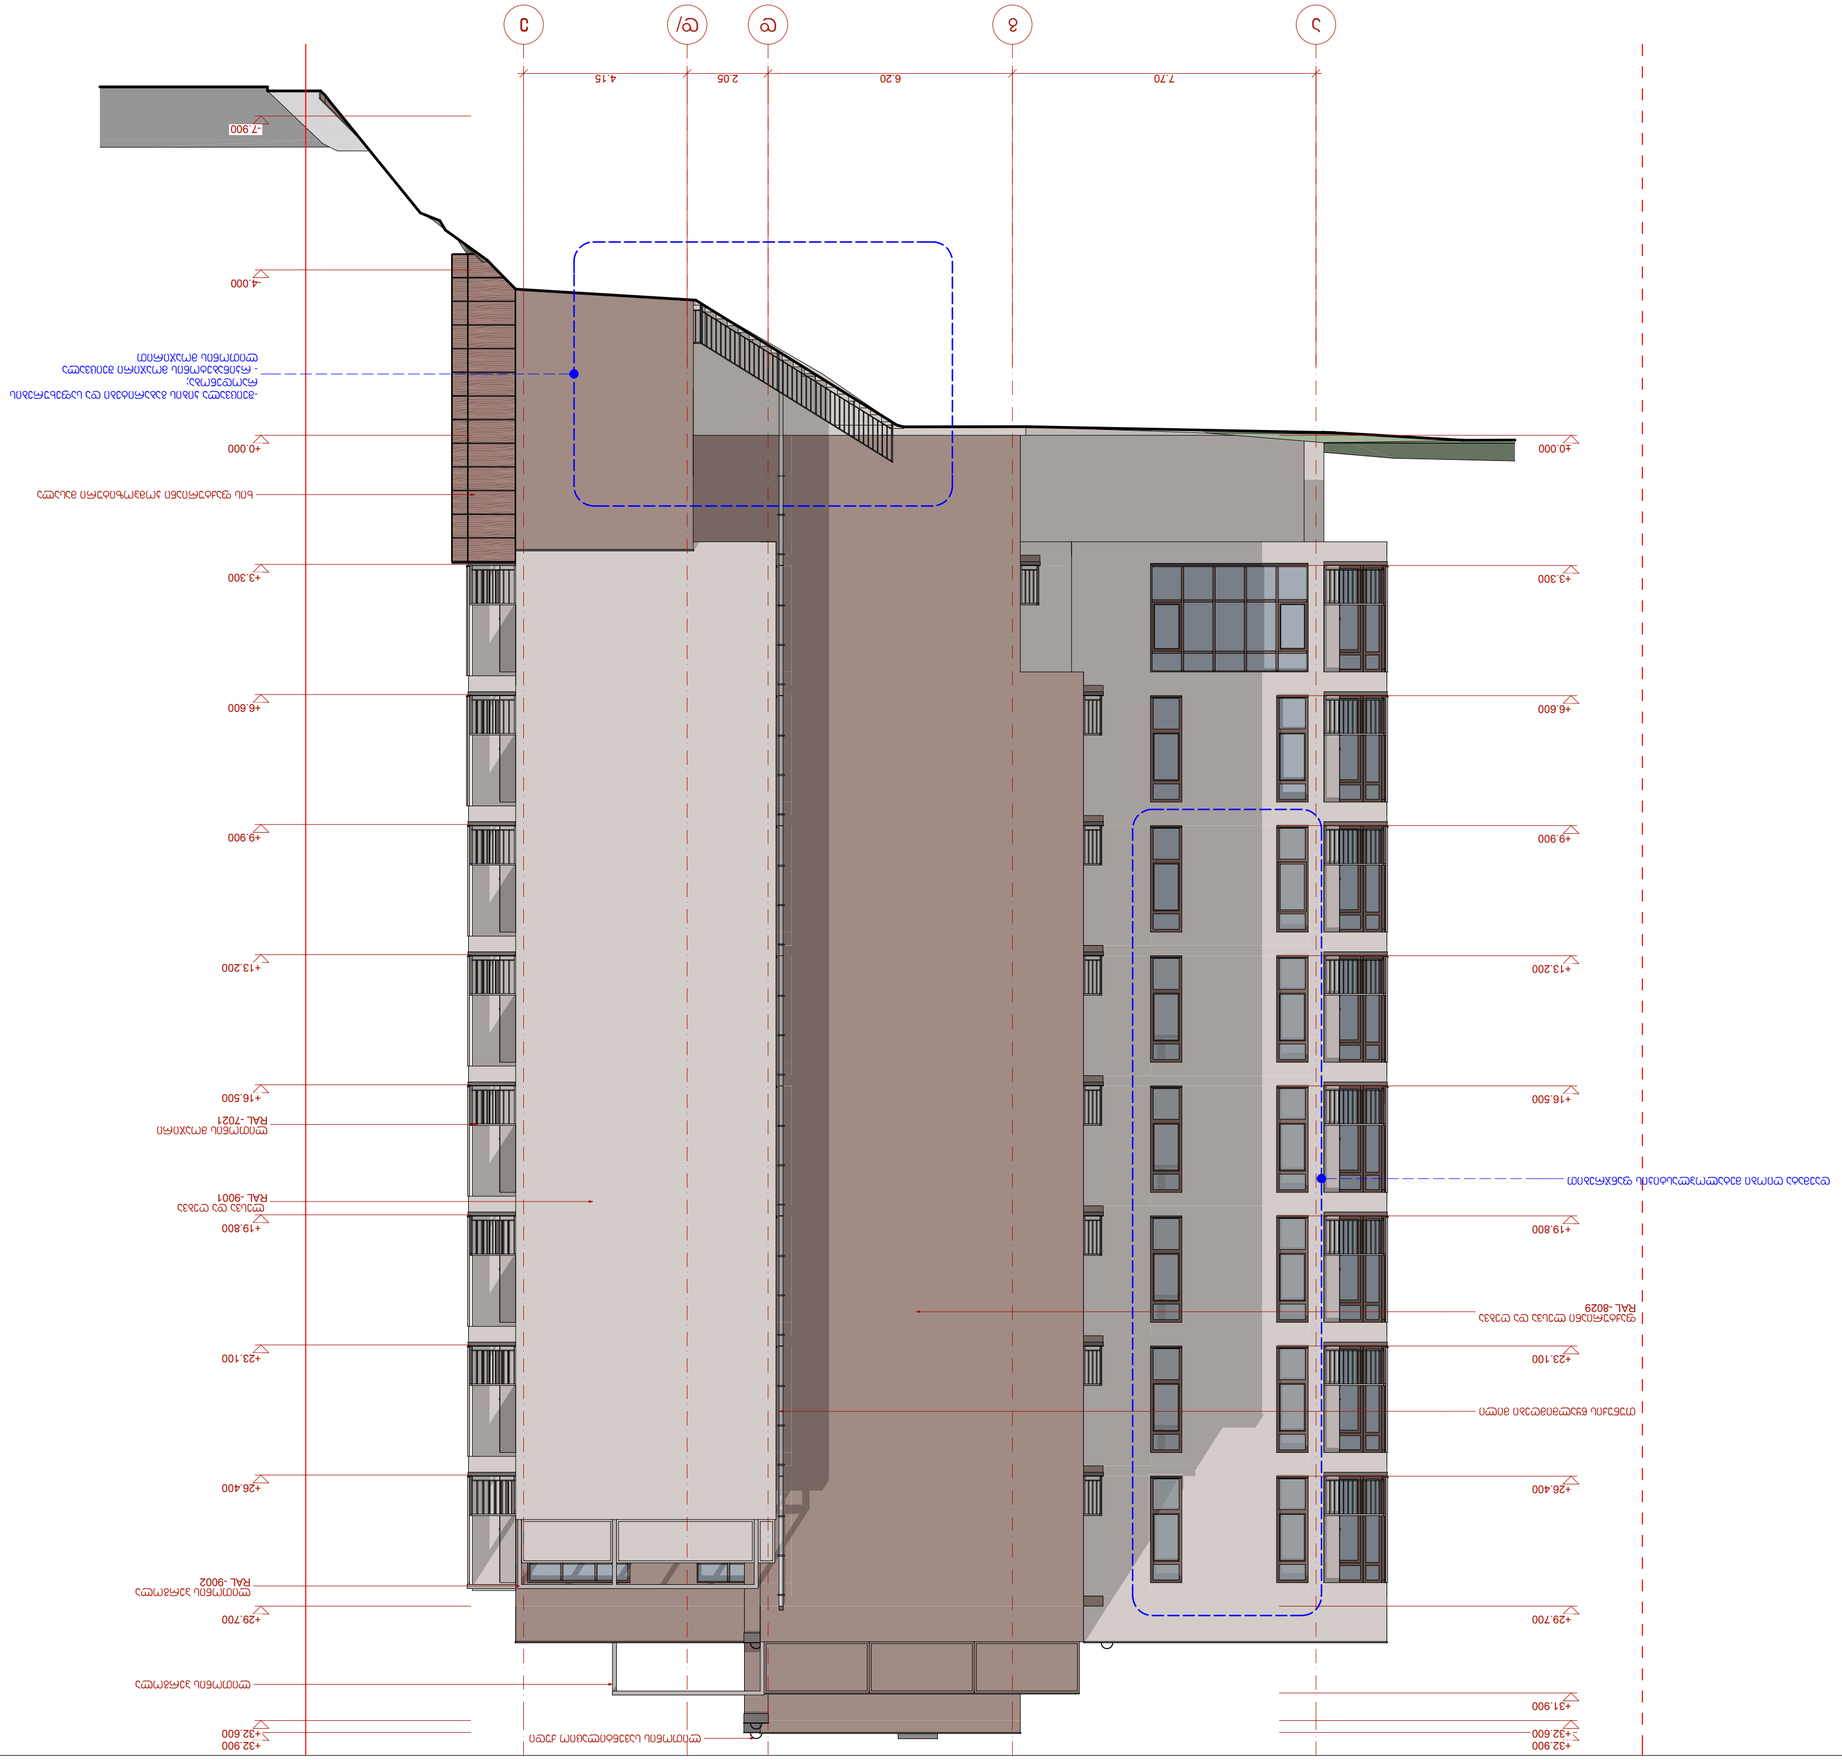
1
2
3
4
5
7.70
6.20
2.05
4.15
+0.000
+3.300
+6.600
+9.900
+13.200
+16.500
+19.800
+23.100
+26.400
+29.700
+31.900
+32.600
+32.900
-4.000
-7.900

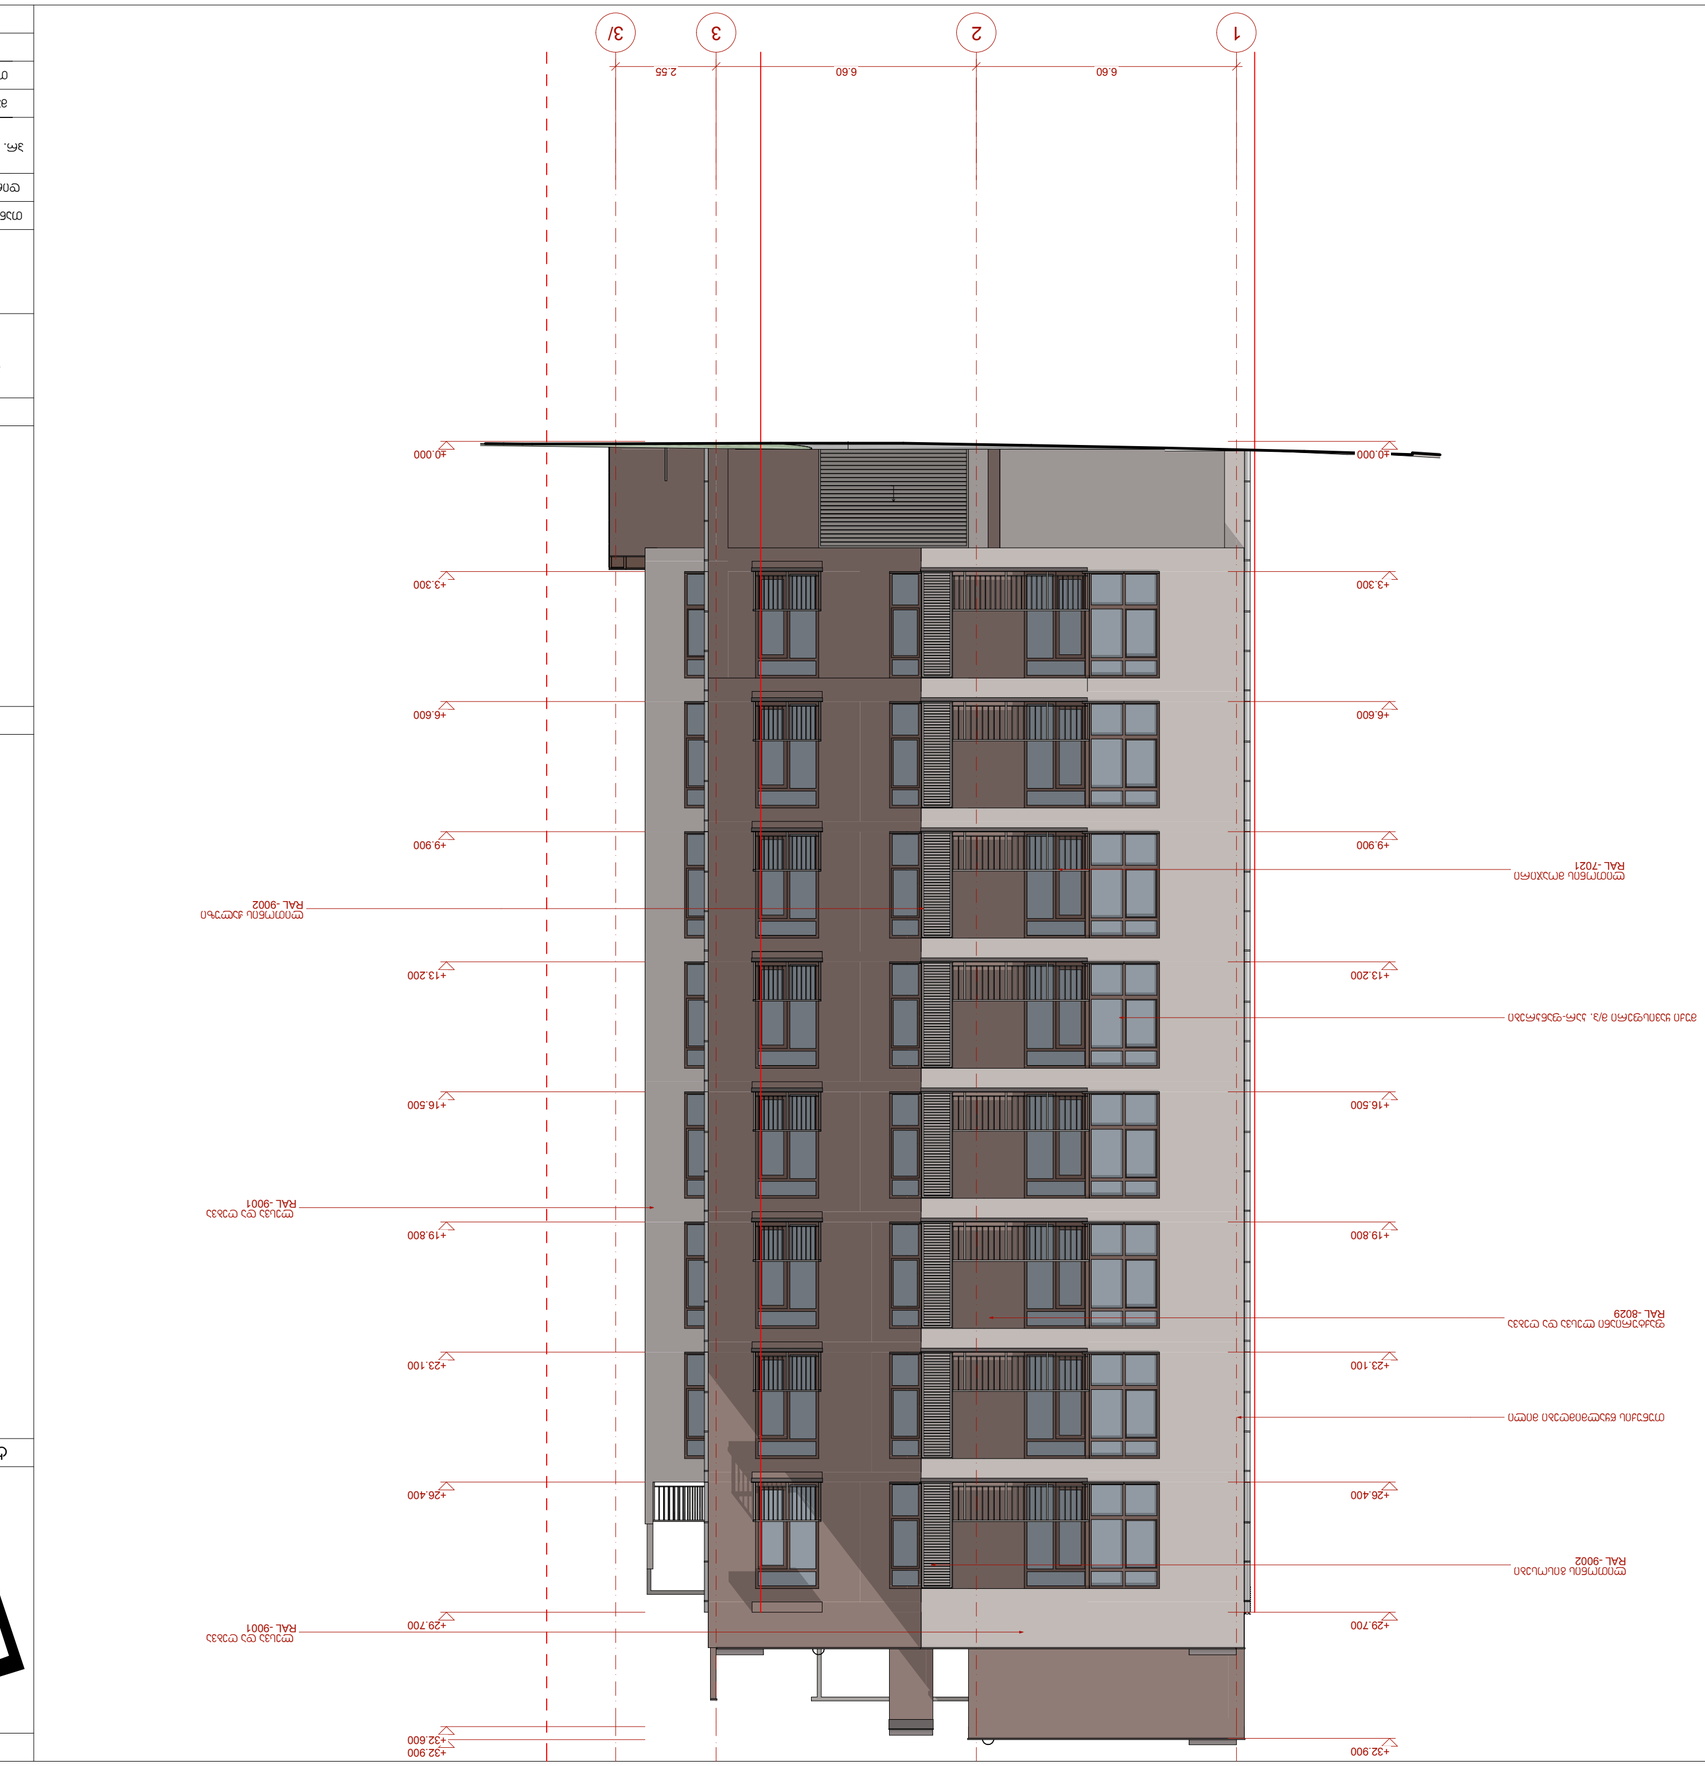










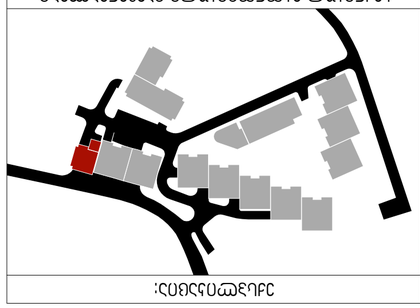















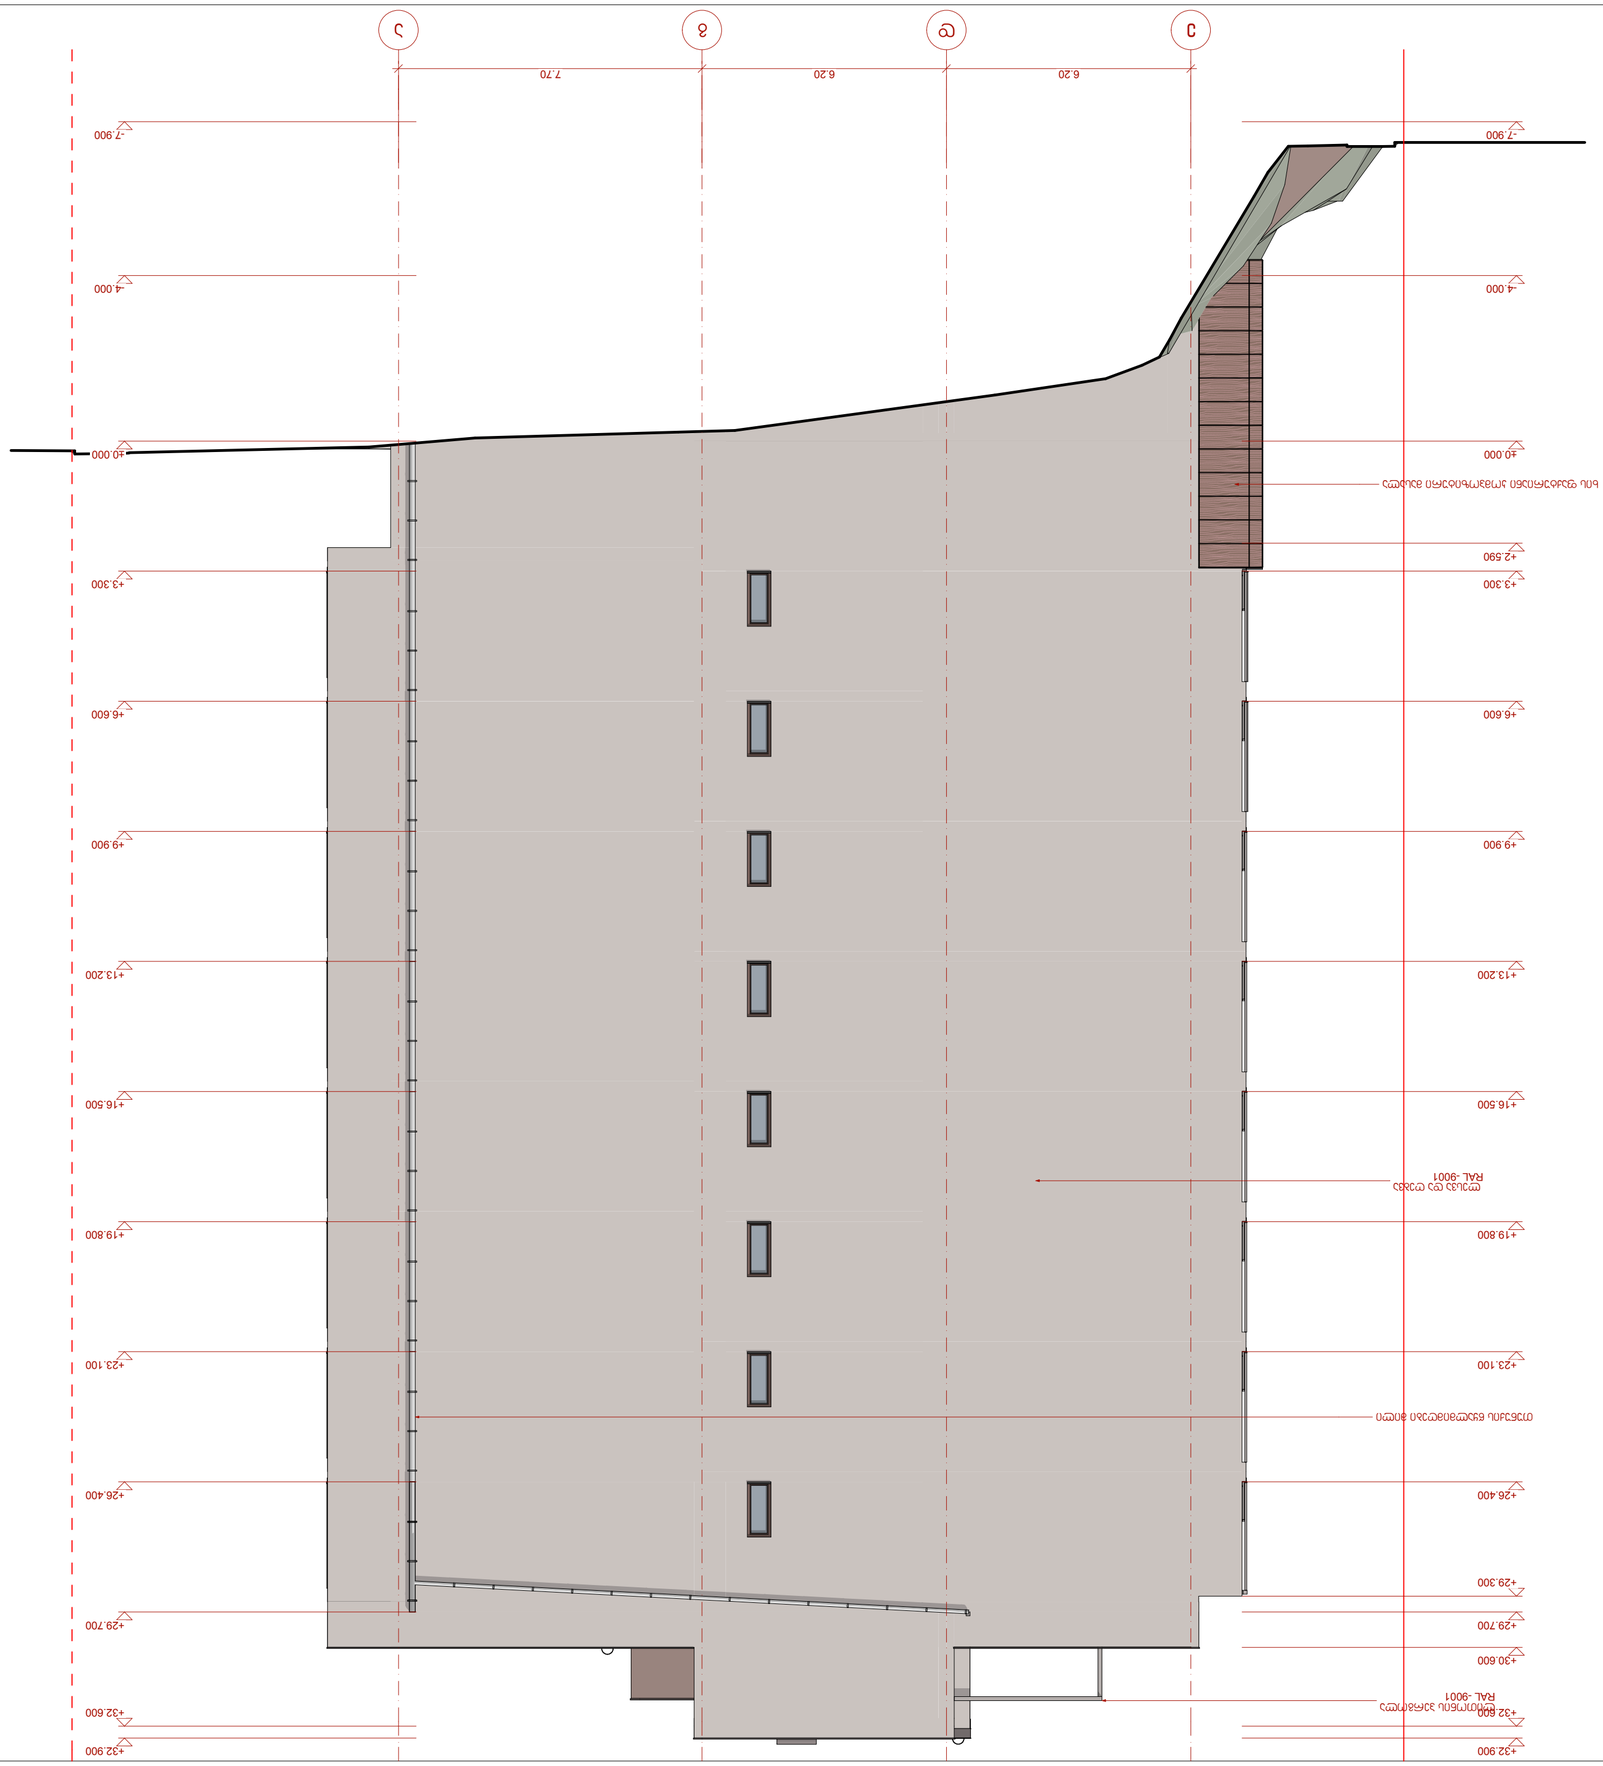

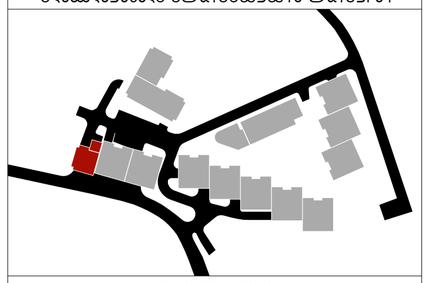

