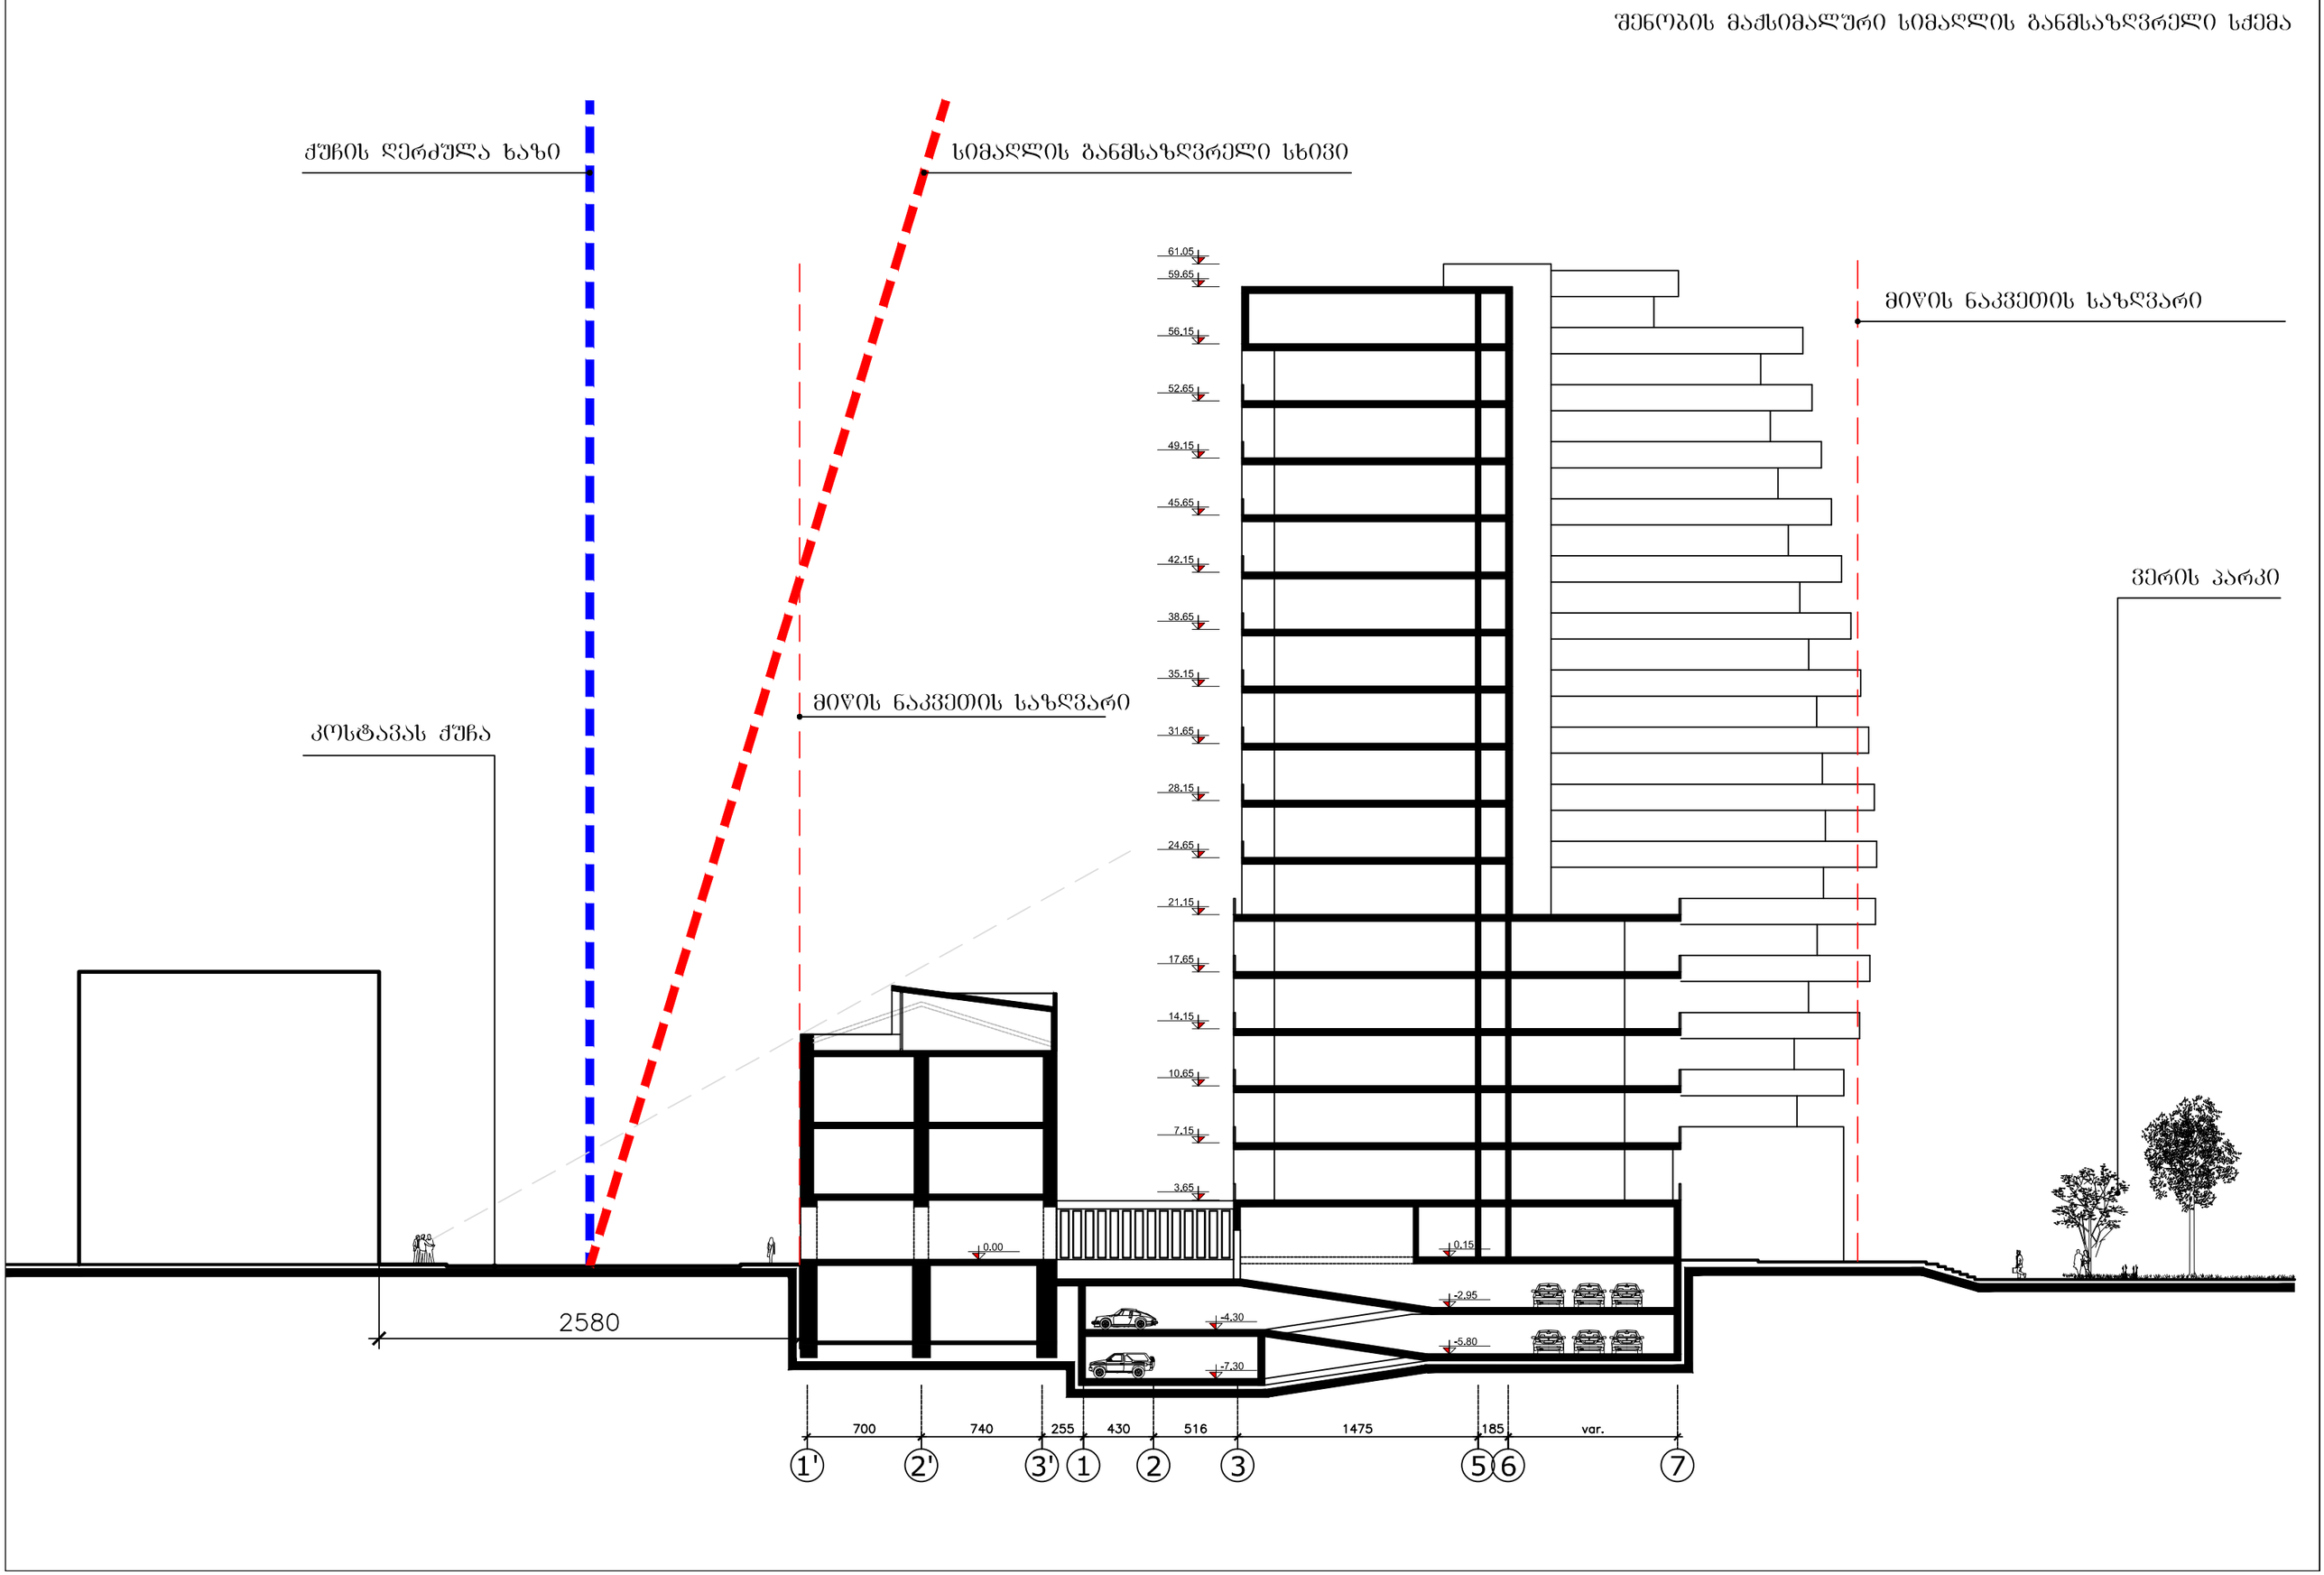

შენობის მაქსიმალური სიმაღლის განმსაზღვრელი სქემა
ქუჩის ღერძულა ხაზი
სიმაღლის განმსაზღვრელი სხივი
მიწის ნაკვეთის საზღვარი
ვერის პარკი
მიწის ნაკვეთის საზღვარი
კოსტავას ქუჩა
61.05
59.65
56.15
52.65
49.15
45.65
42.15
38.65
35.15
31.65
28.15
24.65
21.15
17.65
14.15
10.65
7.15
3.65
0.00
0.15
-2.95
-4.30
-5.80
-7.30
2580
700
740
255
430
516
1475
185
var.
1'
2'
3'
1
2
3
5
6
7