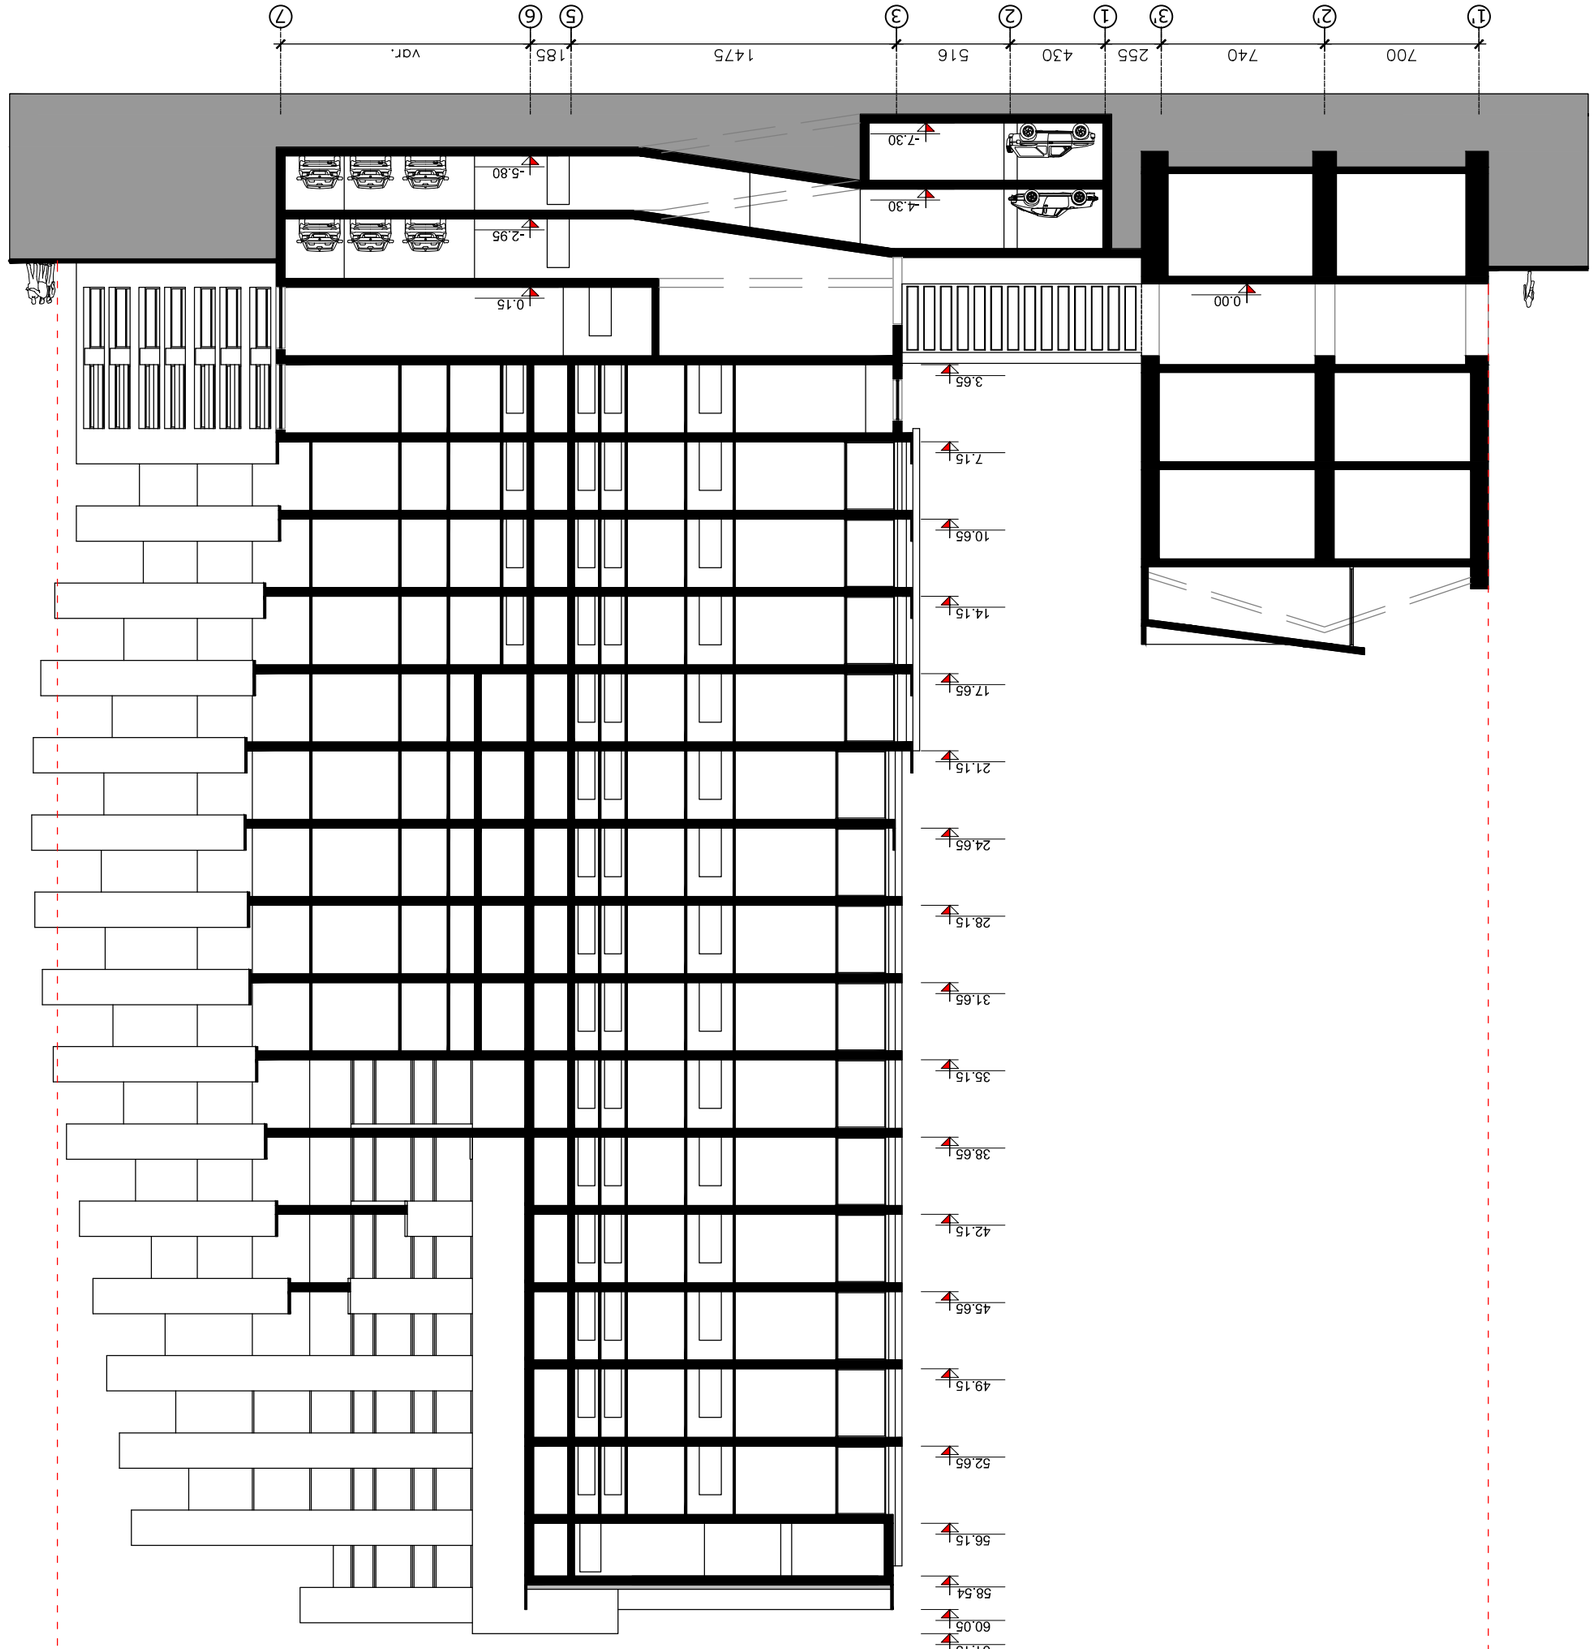

ჭრილი 1-1

Parallel Architecture & Design

შპს "პარალელი"
ქ. თბილისი, დოქტორის ქ.№5
ტელ: +995 77 455293
+995 99 174213
e-mail: parallelproject@yahoo.com

ფორმატი:	297x420
ფურცლის:	8 ს.ფ. "A3"



ნახაზის დასახელება:
ნახაზი

ფაილის სახელი:
project.dwg

საკადასტრო კოდი:
01.15.03.010.073

ორიენტირი:

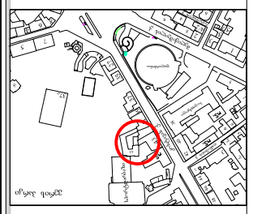

ნახაზის ნომერი:

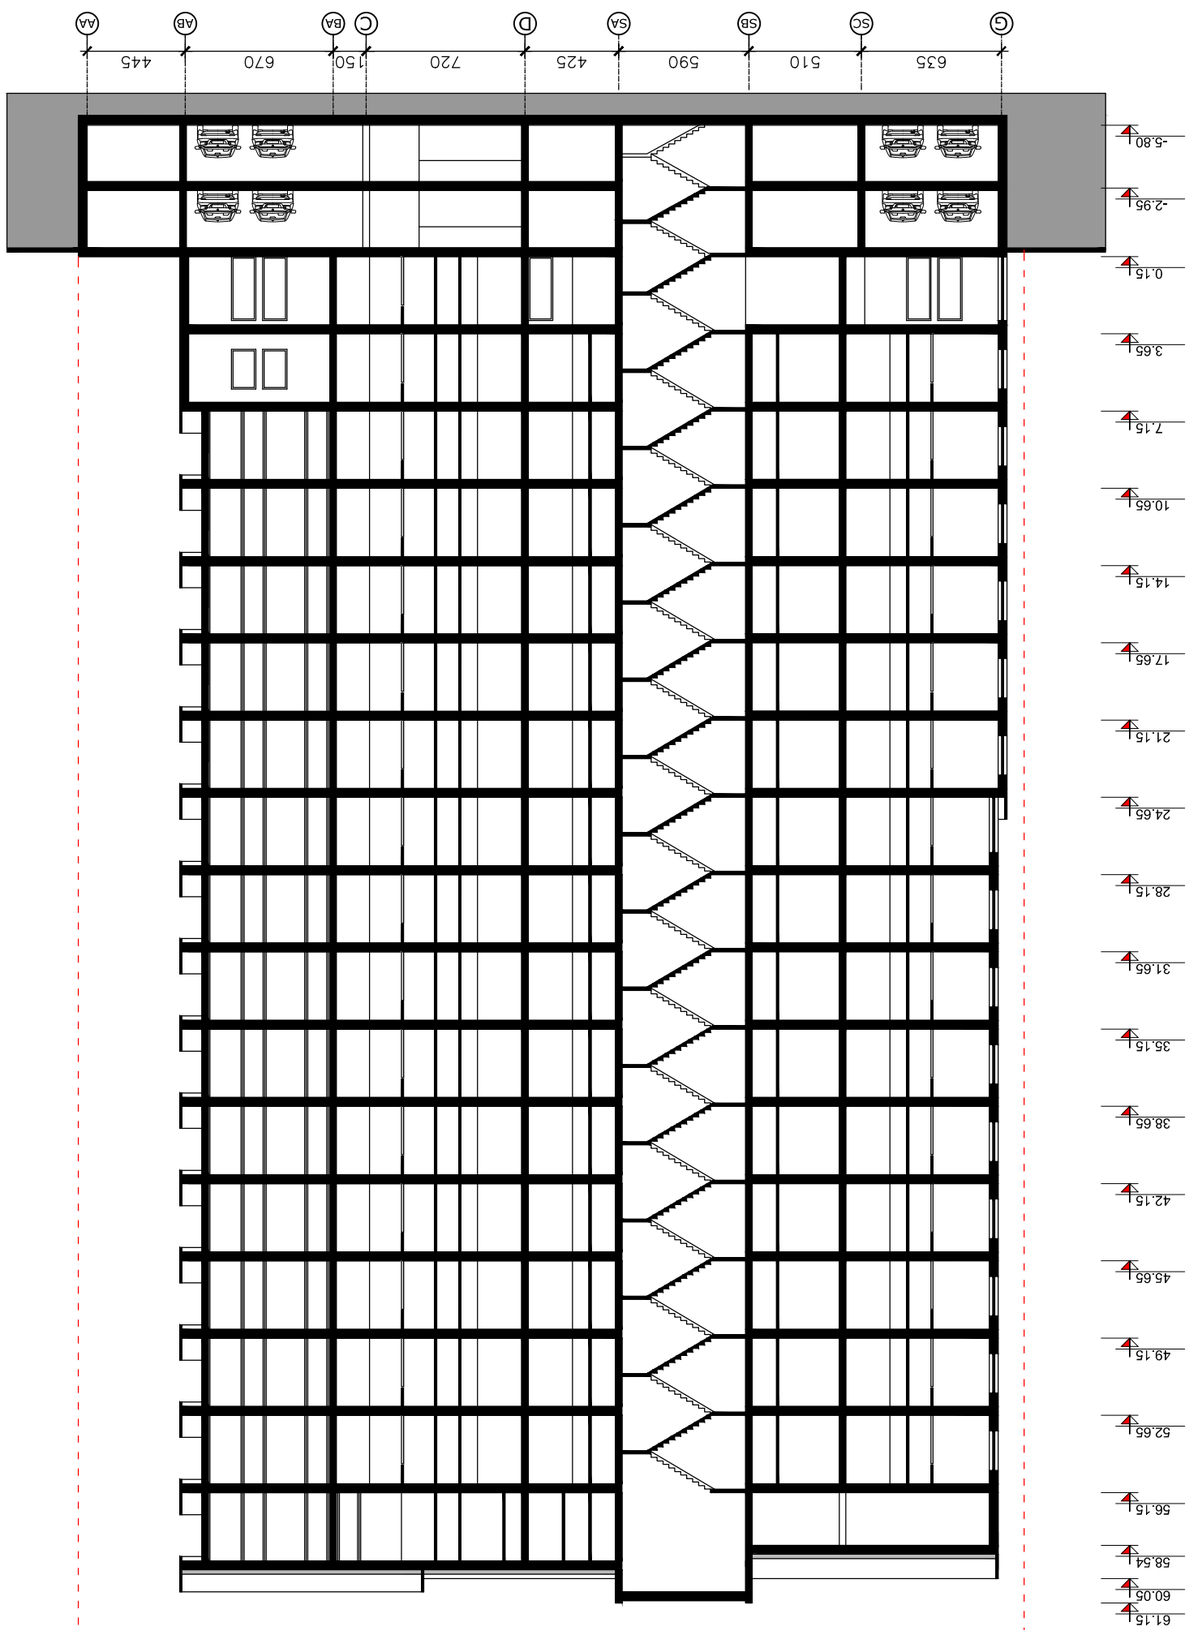

Разрез 2-2

Parallel
Architecture & Design

ს.პ.ს. "პარალელი"
ქ. თბილისი, დოქტორის ქ.№5
ტელ: +995 77 455293
+995 99 174213
e-mail: parallelproject@yahoo.com






ნახაზის დასახელება:

ნახაზების ნუმერაცია:

project.dwg

სამშენებლო ნებართვის ნომერი:

01.15.03.010.073

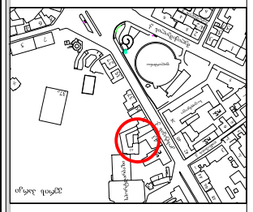

ობიექტის მდებარეობა: