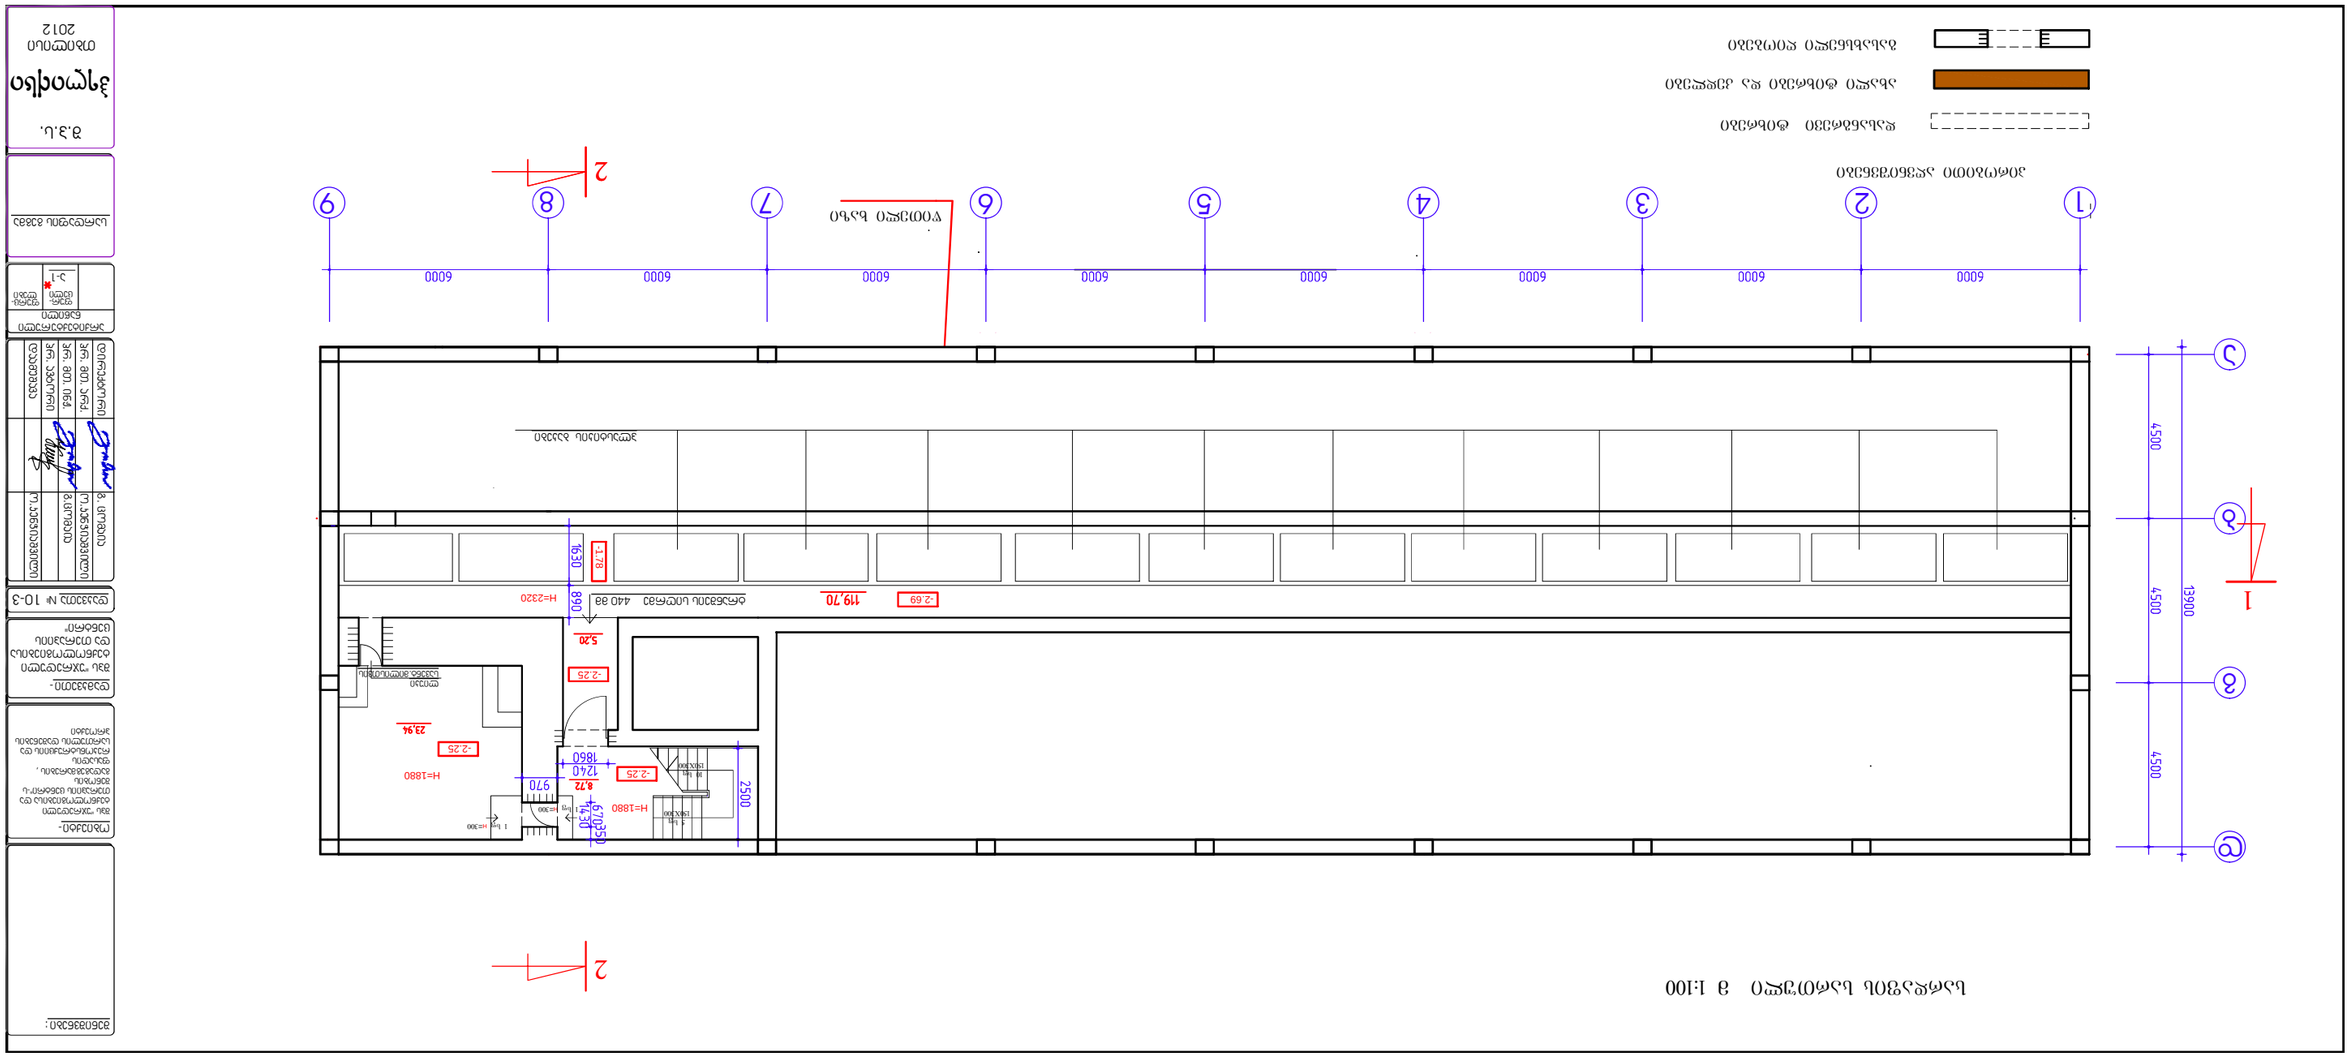




პირველი სართული მ 1:100

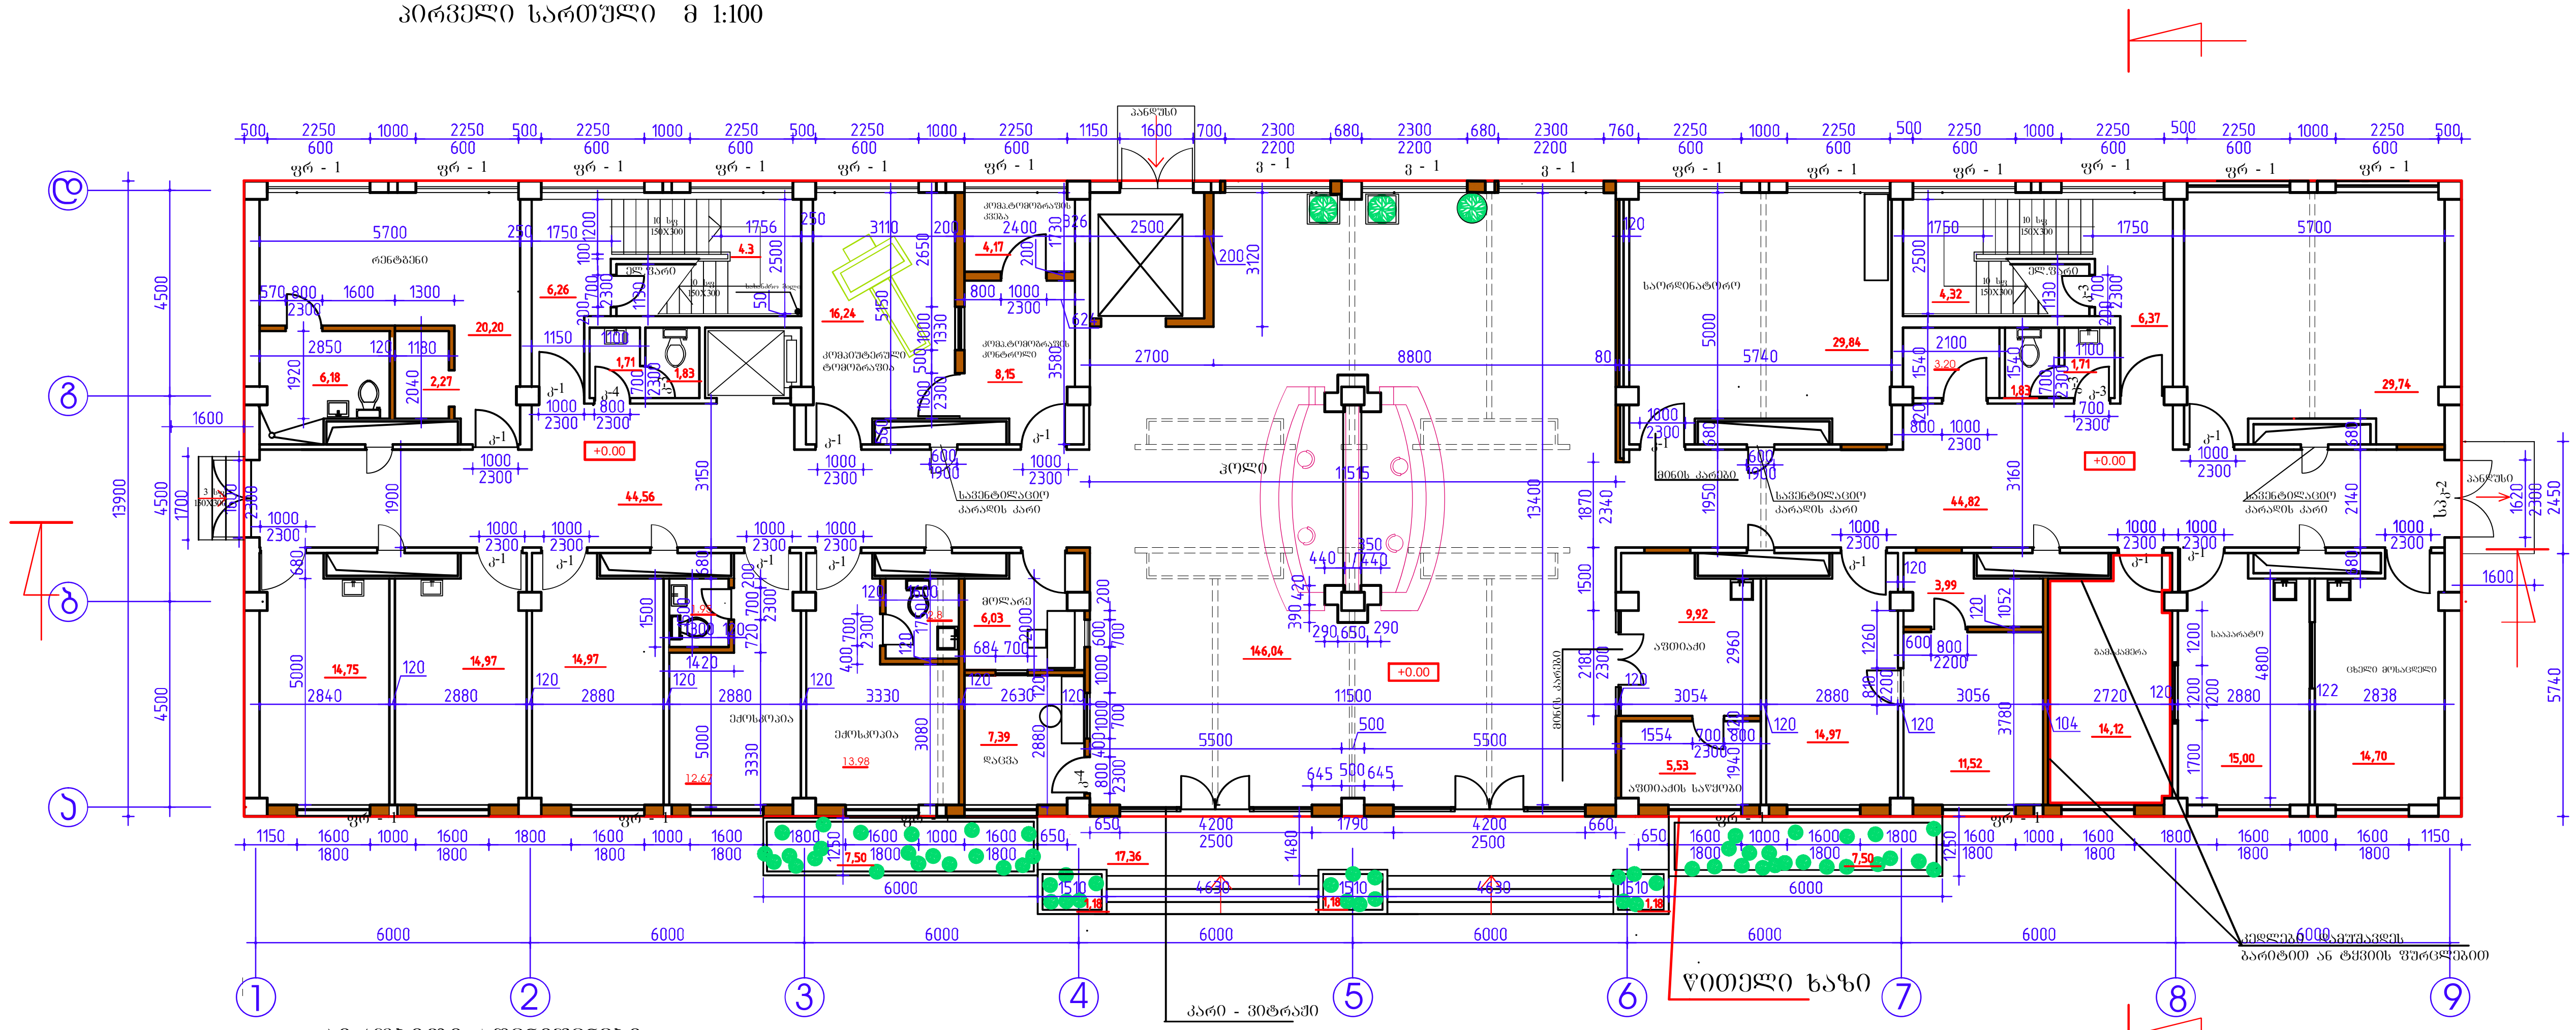

პირობითი აღნიშვნები

- დასანგრევი ტიხრები
- ახალი ტიხრები და კედლები
- გასახსნელი ღიობები

შენიშვნები:

ობიექტი- შპს "უჯრედული ტექნოლოგიებისა და თერაპიის ცენტრი"-ს შენობის გადაკეთება-გადაგეგმარების, ფასადის რეკონსტრუქციის და სართულის დაშენების პროექტი (კორექტირებული)

დამკვეთი- შპს "უჯრედული ტექნოლოგიებისა და თერაპიის ცენტრი"

დაკვეთა № 10-3

დირექტორი		გ. ცოფაია	
მთ. არქ.		თ.კვინიკაძე	
მთ. ინჟ.		გ.ცოფაია	
პრ. ავტორი		თ.კვინიკაძე	
დამამუშავა			

არქიტექტურული ნაწილი

	ფურცელი	ფურც-ლები
	ა-2	

პირველი სართულის გეგმა

შ.პ.ს.

ჰელიქსი

თბილისი
2012

მეორე სართული მ 1:100

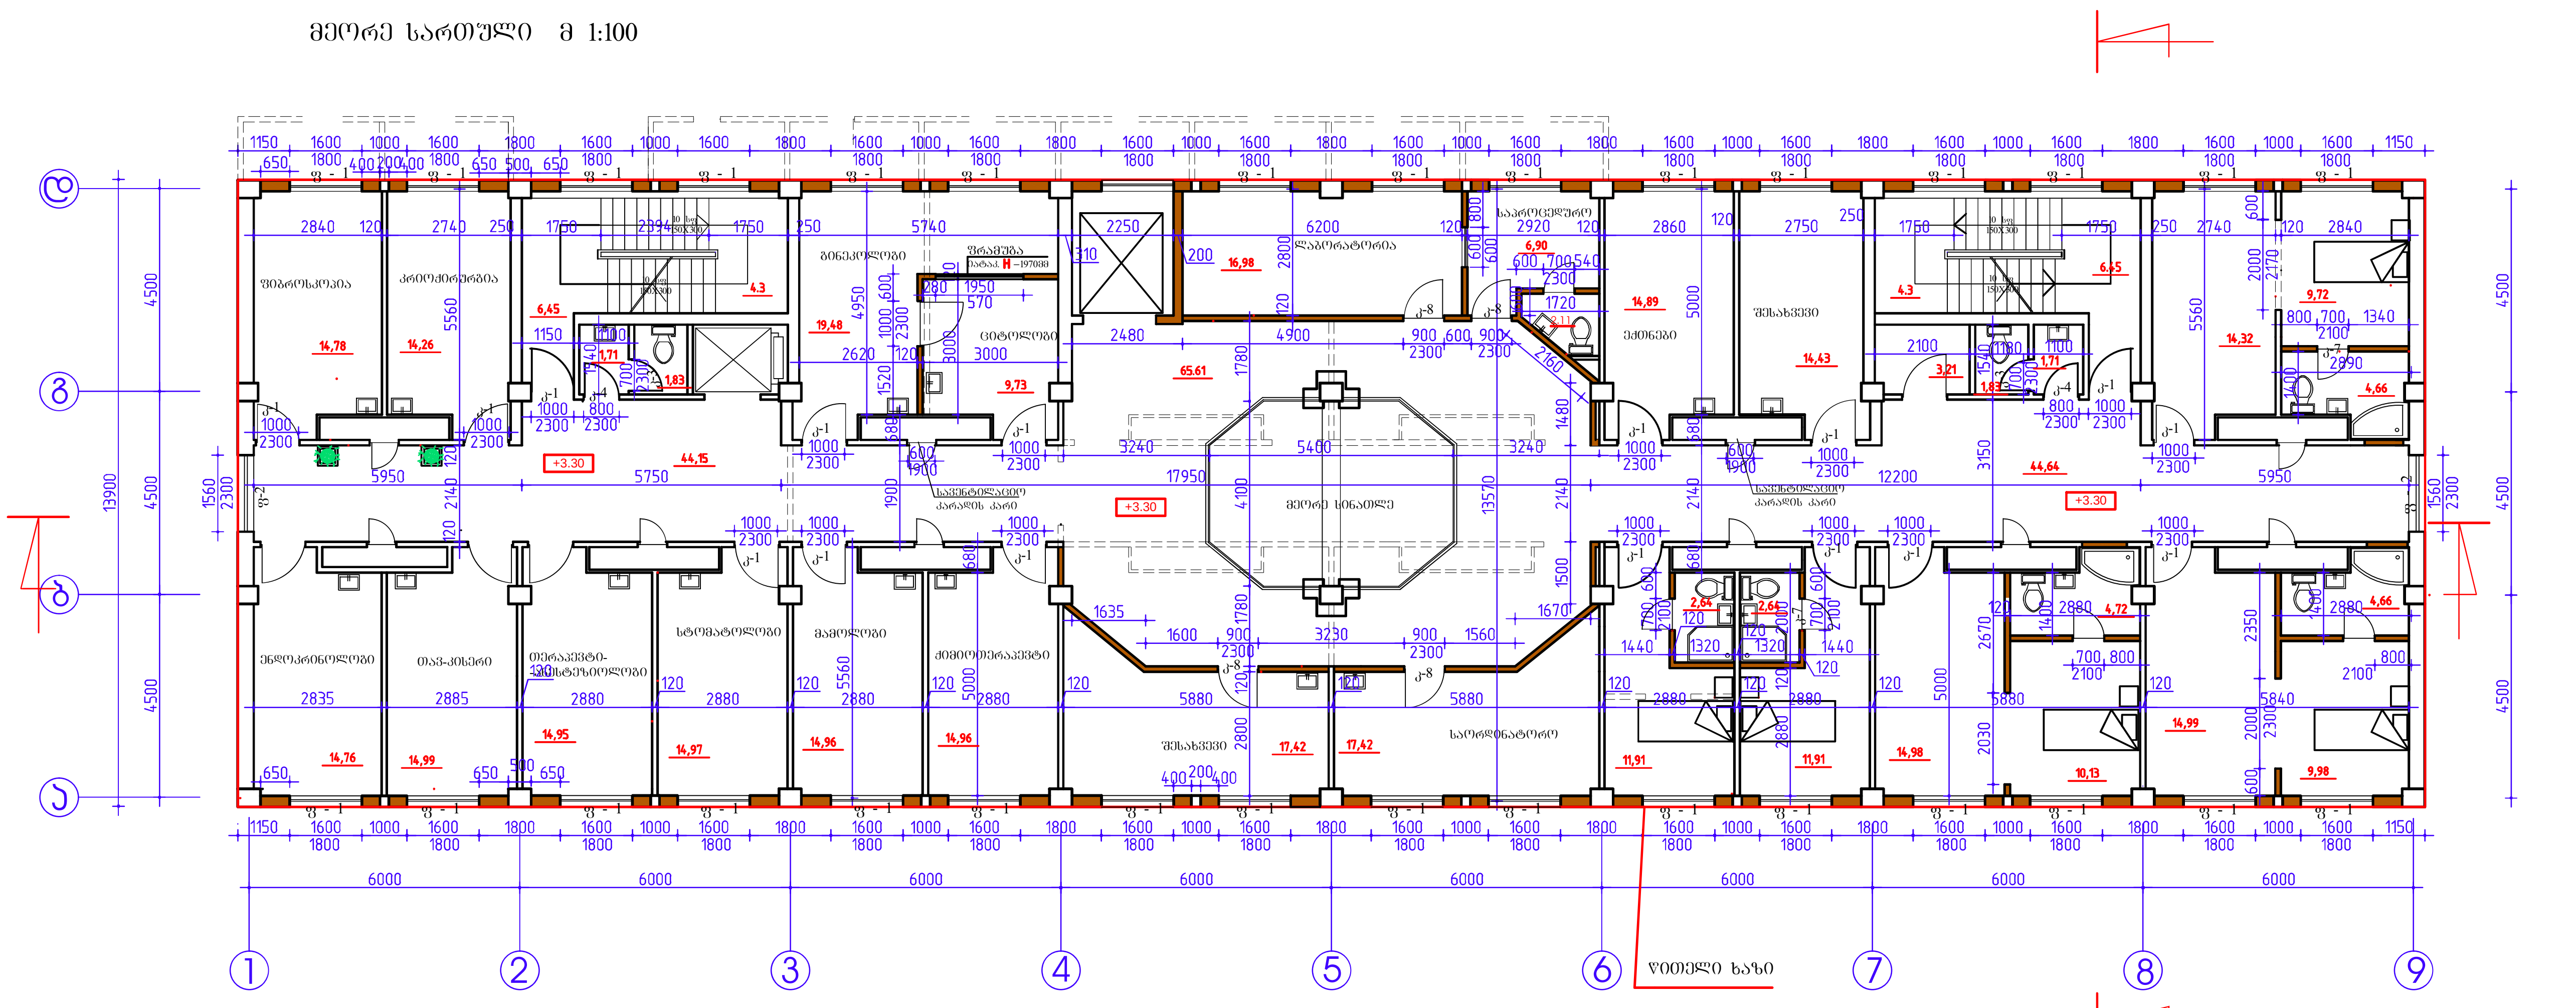

პირობითი აღნიშვნები

დასანგრევი ტიხრები

ახალი ტიხრები და კედლები

გასახსნელი ღიობები

შენიშვნა:
დერეფანში ფანჯარა-ვიტრაჟებზე დამაგრდეს დამცავი მოაჯირი

შენიშვნები:

ობიექტი-
შპს "უჯრედული ტექნოლოგიებისა და თერაპიის ცენტრი"-ს შენობის გადაგეგმარების, ფასადის რეკონსტრუქციის და სართულის დაშენების პროექტი (კორექტირებული)

დამკვეთი-
შპს "უჯრედული ტექნოლოგიებისა და თერაპიის ცენტრი"

დაკვეთა № 10-3

დირექტორი	ზ. ცომაია	
პრ. მთ. არქ.	თ.კანჭაველი	
პრ. მთ. ინჟ.	ზ.ცომაია	
პრ. ავტორი		
დამმუშავე	თ.კანჭაველი	

არქიტექტურული ნაწილი

	ფურცელი	ფურცლები
	ა-3	

მეორე სართულის გეგმა

შ.პ.ს.

ჭელიქსი

თბილისი
2012

მესამე სართული მ 1:100

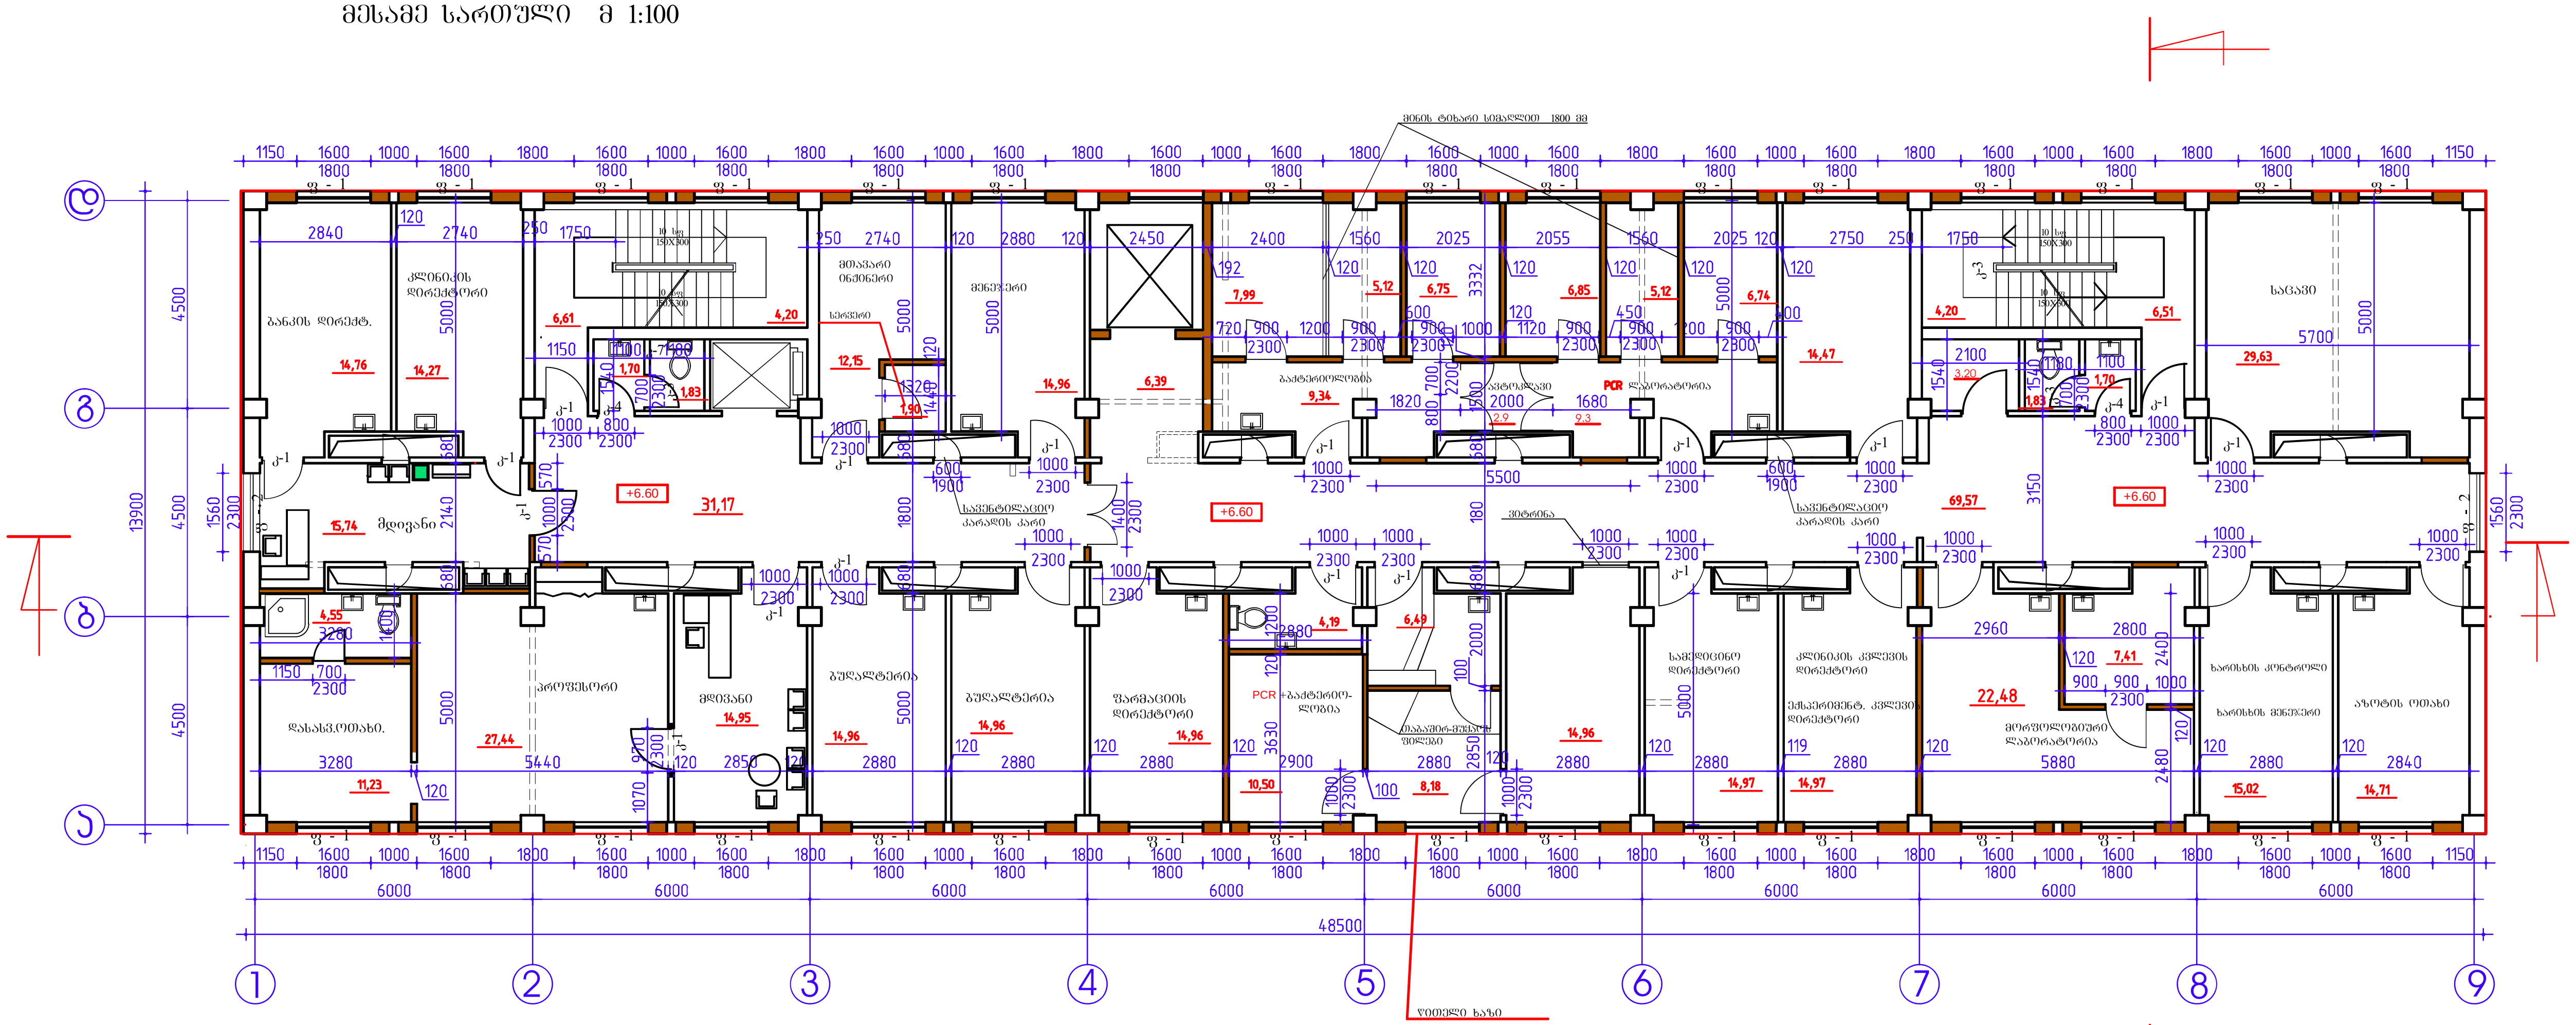

პირობითი აღნიშვნები

- დასანგრევი ტიხრები
- ახალი ტიხრები და კედლები
- გასახსნელი ღიობები

შენიშვნა:
დერეფანში ფანჯარა-ვიტრაჟებზე დამაგრდეს დამცავი მოაჯირი

შენიშვნები:

ობიექტი-
შპს "უკრედული ტექნოლოგიებისა და თერაპიის ცენტრი"-ს შენობის გადაგეგმარების, ფასადის რეკონსტრუქციის და სართულის დაშენების პროექტი
(კორექტირებული)

დამკვეთი-
შპს "უკრედული ტექნოლოგიებისა და თერაპიის ცენტრი"

დაკვეთა № 10-3

დირექტორი		გ. ცომაია
პრ. მთ. არქ.		ო.კანკიაშვილი
პრ. მთ. ინჟ.		გ.ცომაია
პრ. ავტორი		
დაამუშავა		ო.კანკიაშვილი

არქიტექტურული ნაწილი

ფურცელი	ფურცლები
ა-4*	

მესამე სართულის გეგმა

შ.პ.ს.

ჰელიქსი

თბილისი
2012


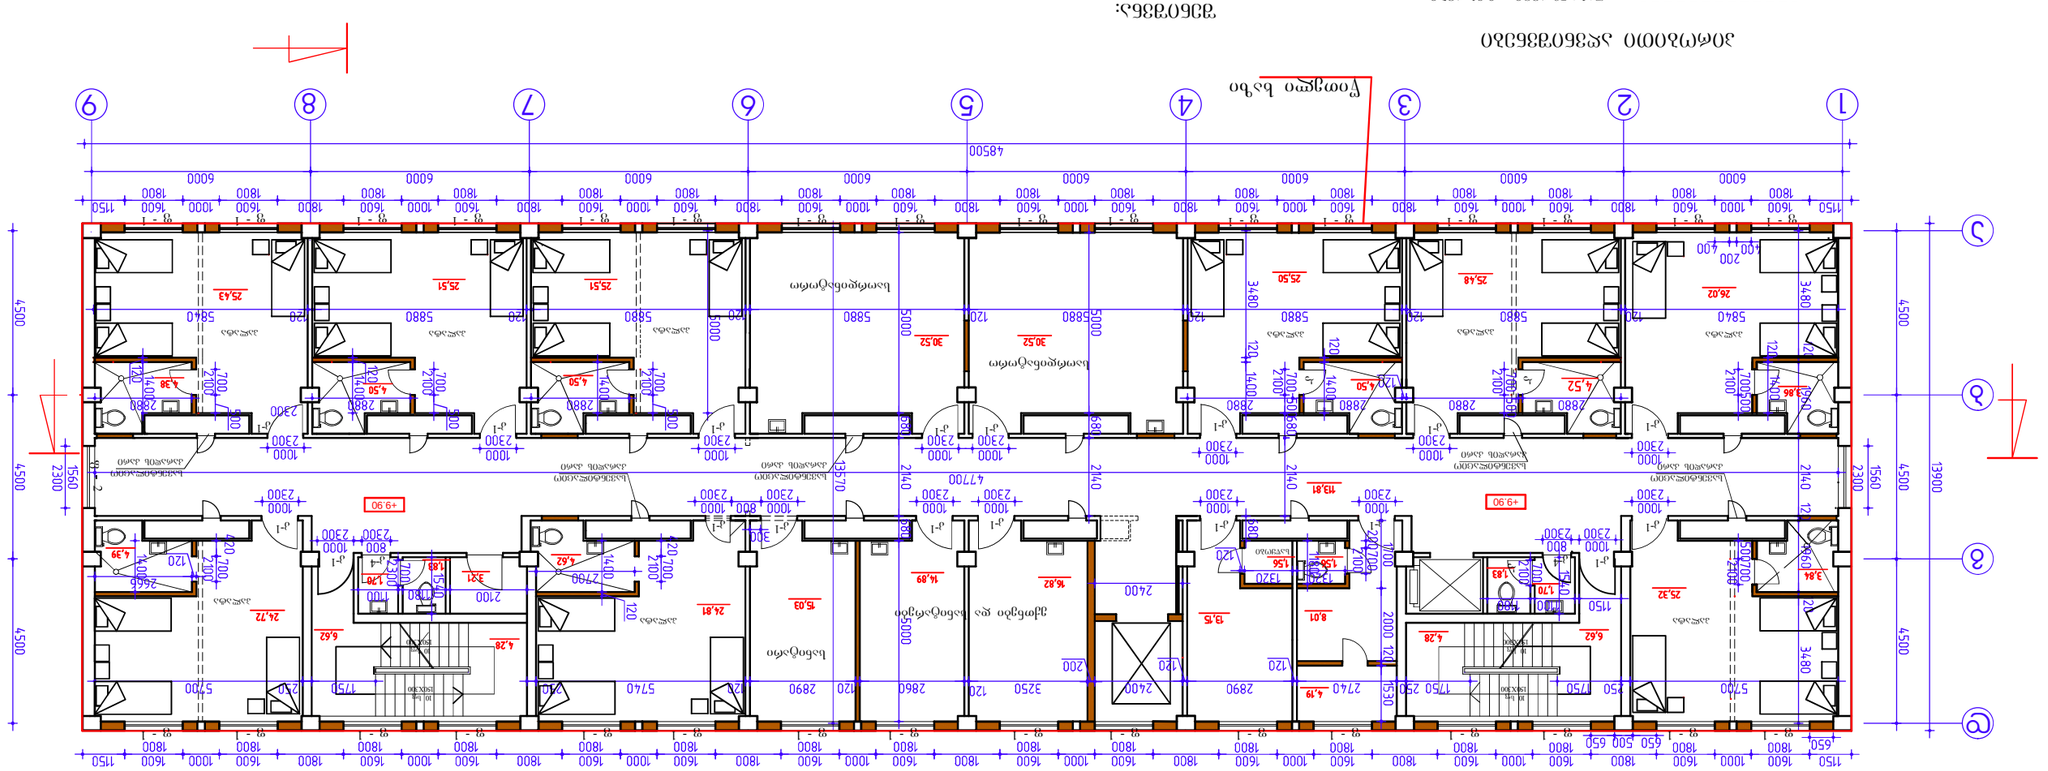





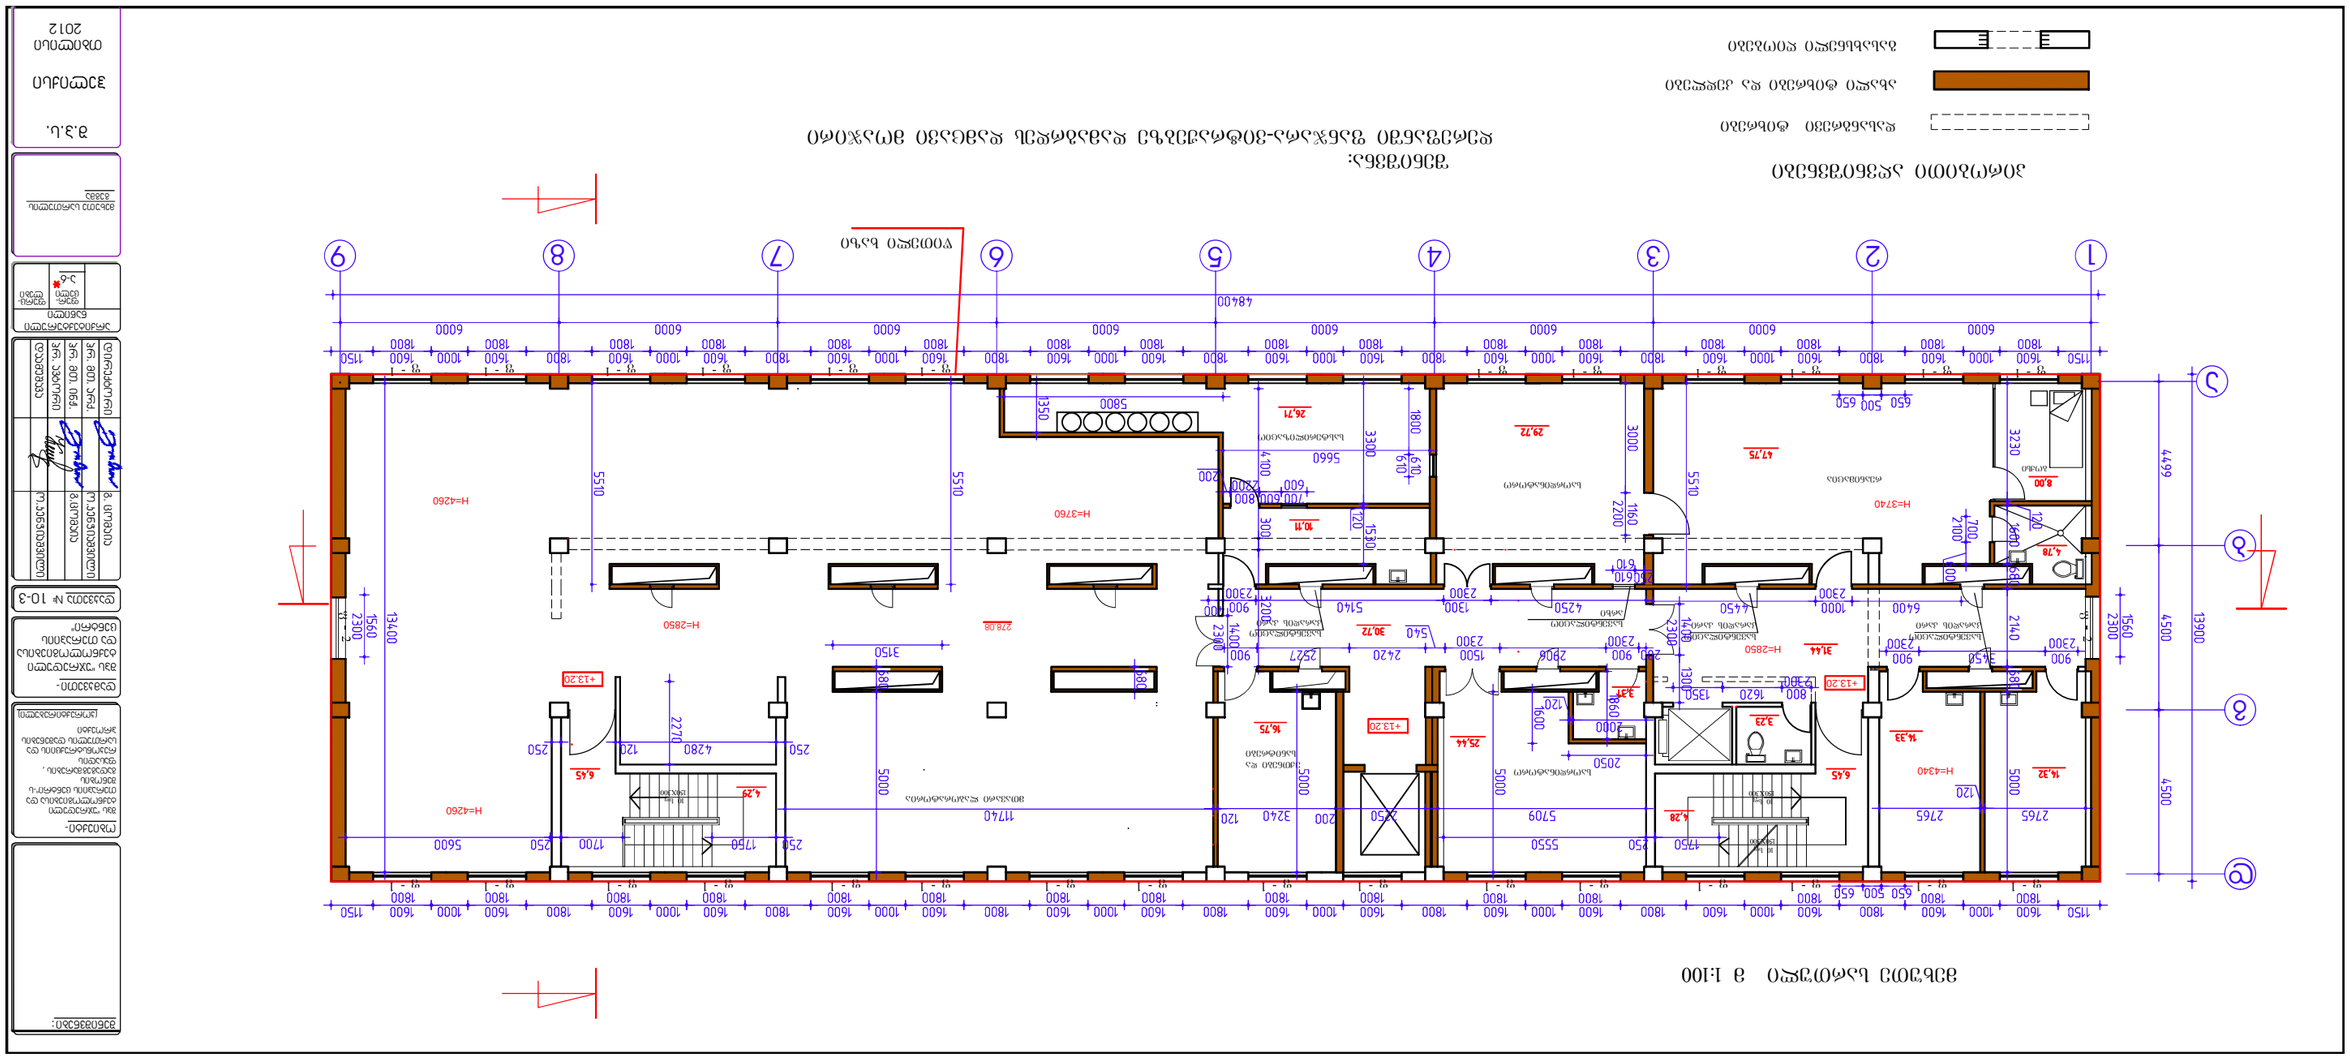
1
2
3
4
5
6
7
8
9
48400
44700
13900
4500
4500
2300
1560
13400
2300
1560
4496
3230
650
500
650
1150
1800
1600
1000
1600
1800
6000
5510
5510
5510
5510
3000
3300
5660
5800
1350
1800
610
610
1160
2200
1220
1530
300
700
600
800
2200
200
610
610
1160
2200
700
2700
1600
120
1600
1800
1600
1000
1600
1800
6000
1800
1600
1000
1600
1800
6000
1800
1600
1000
1600
1800
6000






სახურავის გეგმა მ 1:100

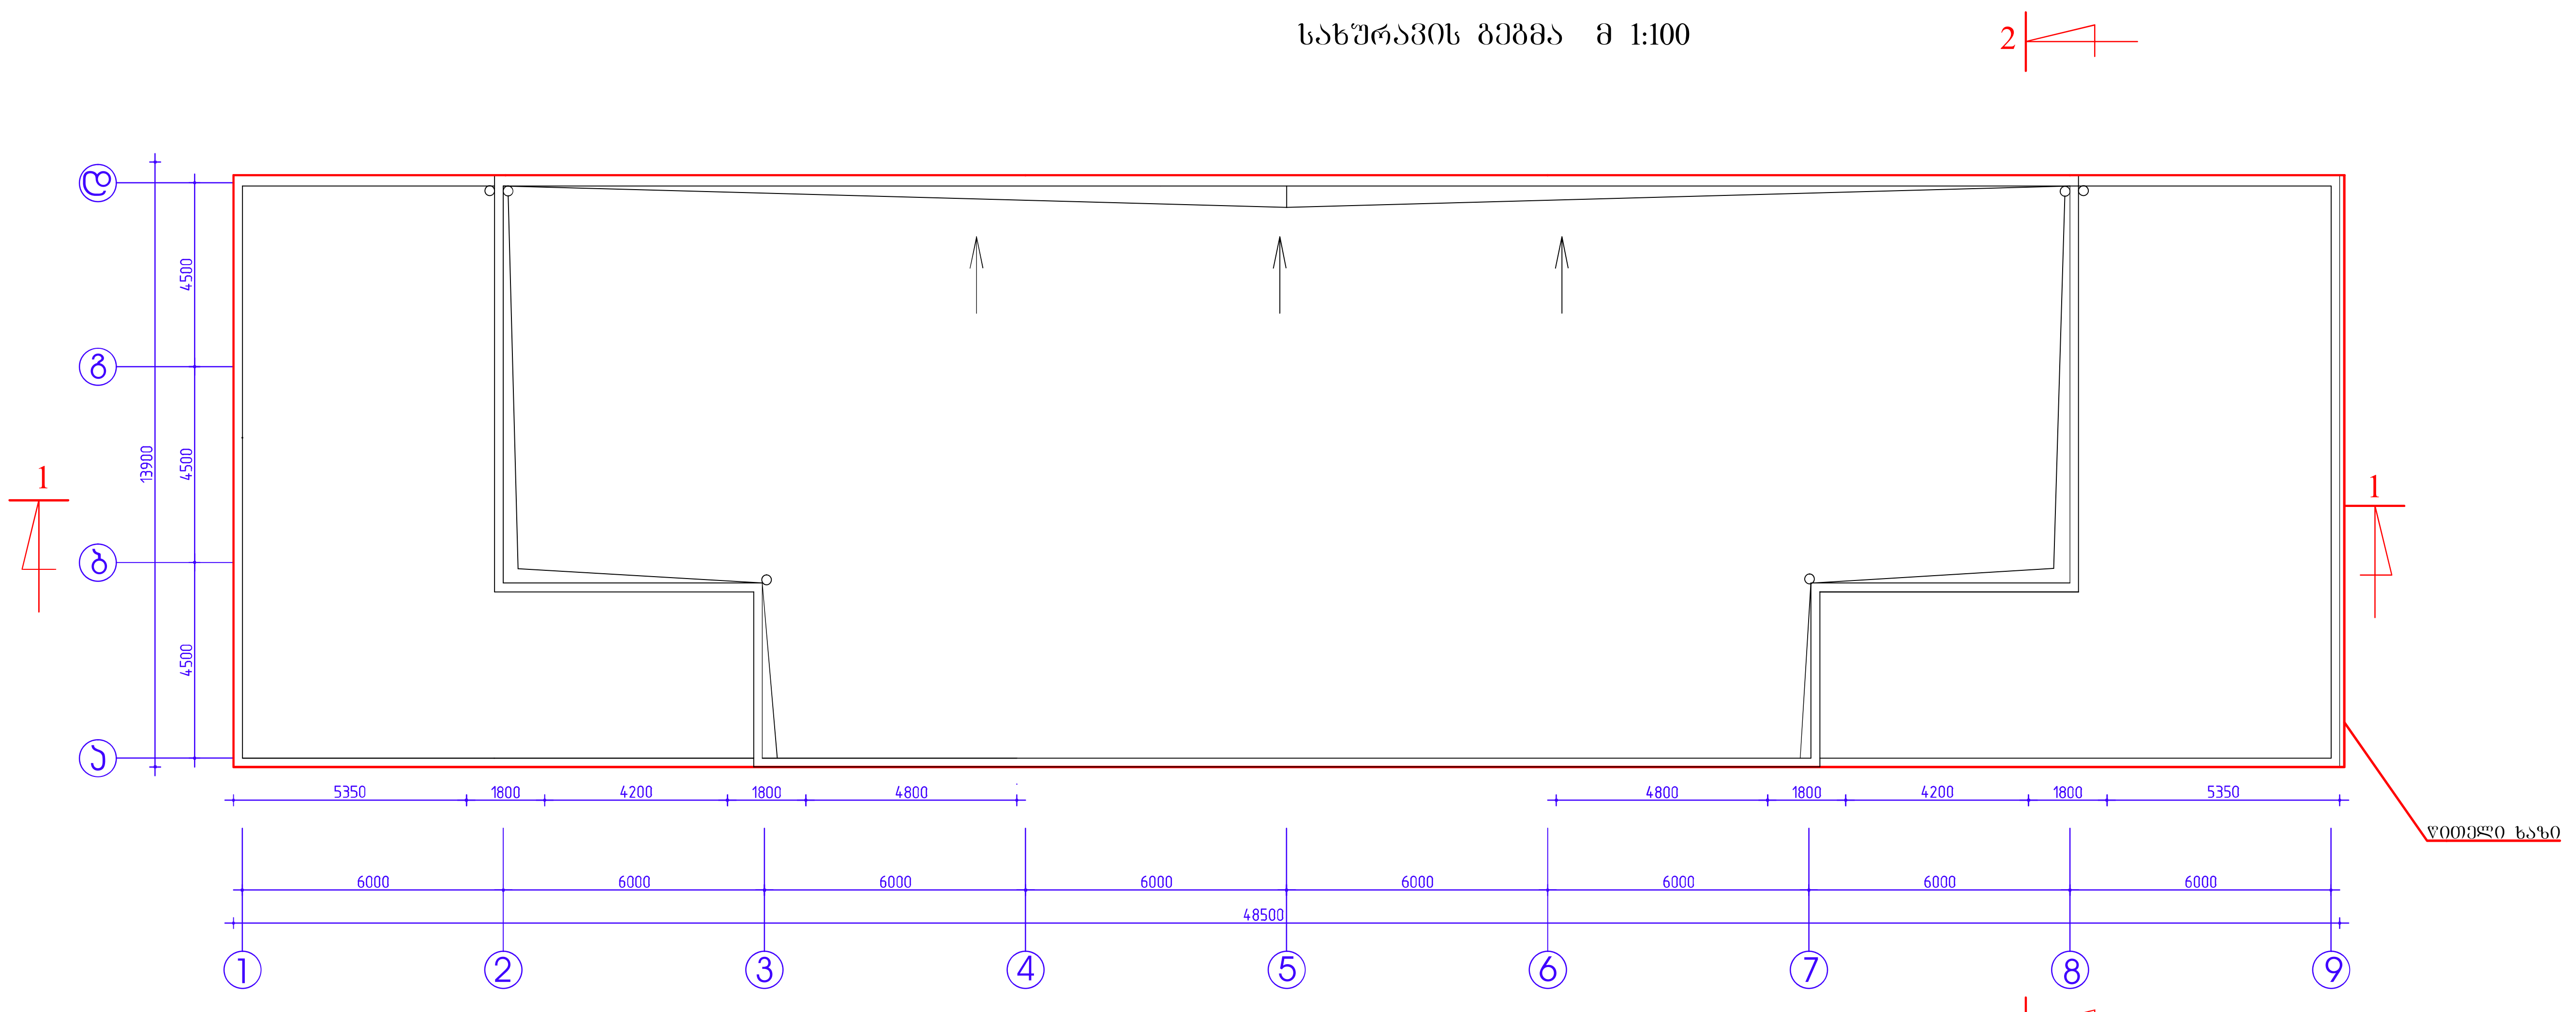

შენიშვნები:

ობიექტი- შპს "უჯრედული ტექნოლოგიებისა და თერაპიის ცენტრი"-ს შენობის გადაგეგმარების, ფასადის რეკონსტრუქციის და სართულის დაშენების პროექტი (კორექტირებული)

დამკვეთი- შპს "უჯრედული ტექნოლოგიებისა და თერაპიის ცენტრი"

დაკვეთა № 10-3

დირექტორი		გ. ცომაია
ჯგ. მთ. არქ.		ო.კანჭიაშვილი
ჯგ. მთ. ინჟ.		გ.ცომაია
ჯგ. სპეციალ.		
დამმუშავე		ო.კანჭიაშვილი

არქიტექტურული ნაწილი

	ფურ-ცელი	ფურც-ლები
	ა-8	

სახურავის გეგმა

შ.პ.ს.

ჰელიქსი

თბილისი 2012