განგაგმა

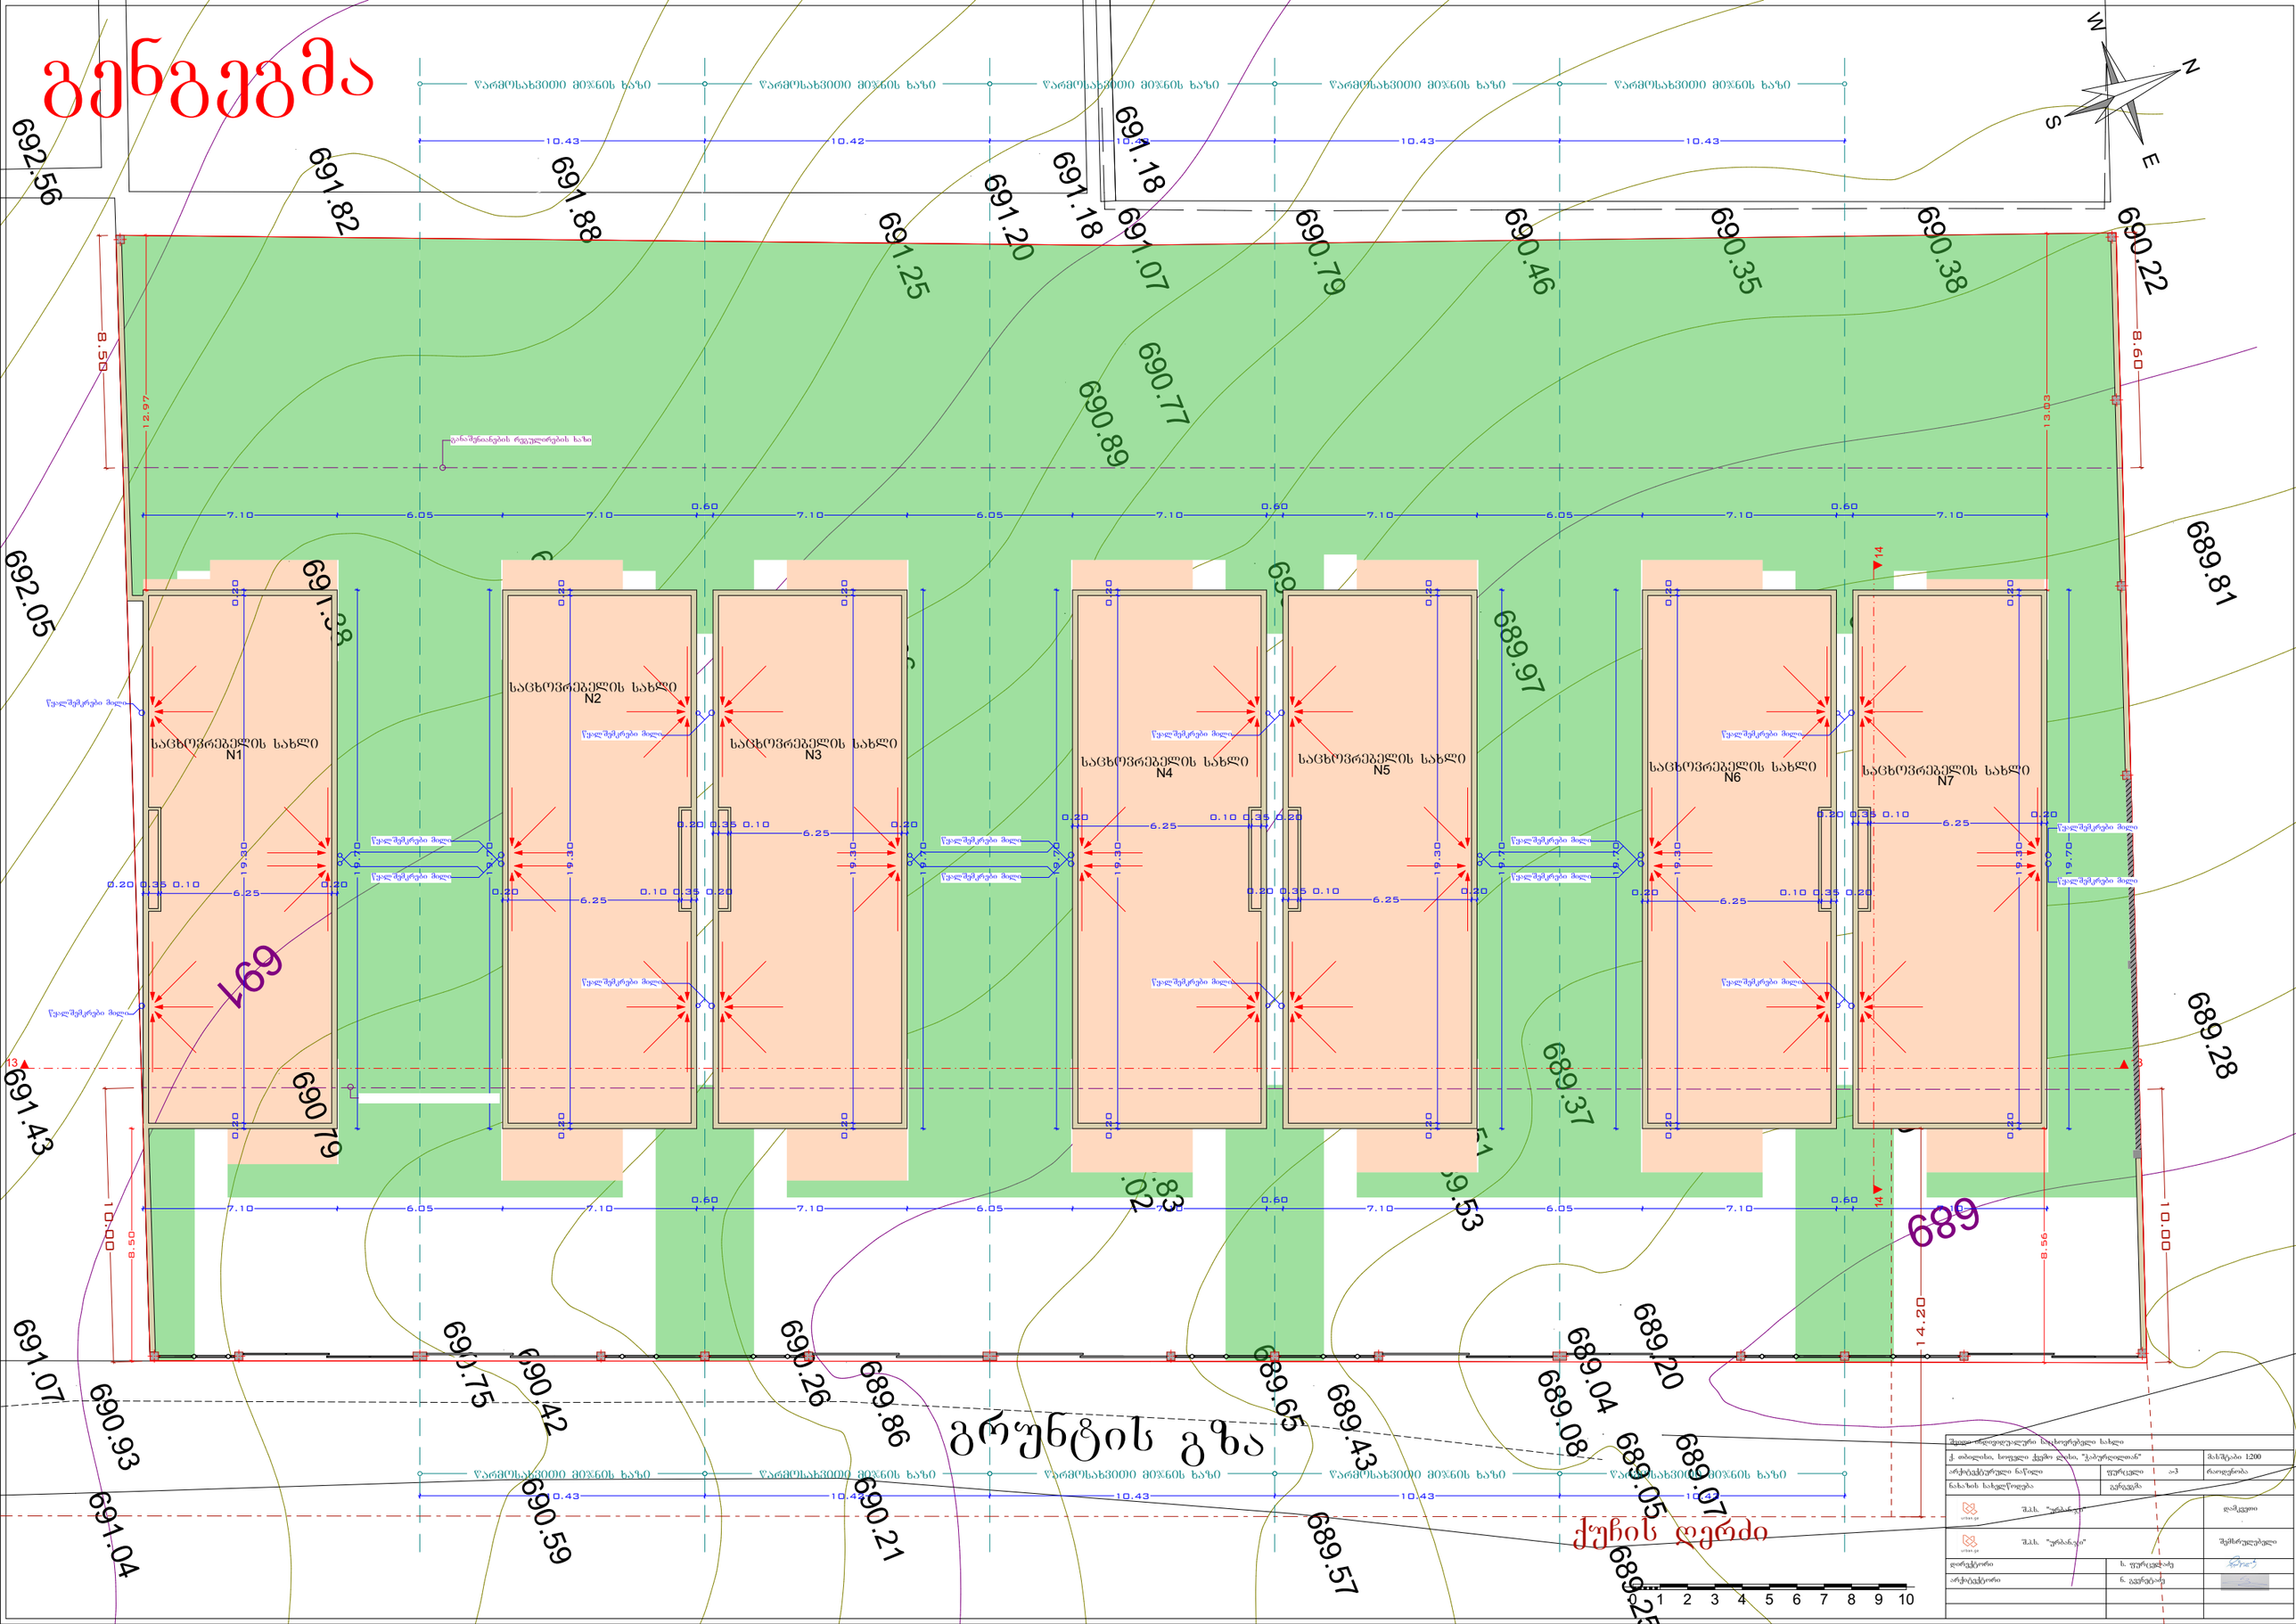
წარმოსახვითი მიჯნის ხაზი
10.43
10.42
691.82
691.88
691.25
691.20
691.18
691.18
691.07
690.79
690.46
690.35
690.38
690.22
692.56
692.05
691.43
691.07
690.93
691.04
690.79
691.28
689.81
689.28
689.97
689.37
689.53
689.83
689.02
690.89
690.77
690.75
690.42
690.59
690.26
689.86
690.21
689.65
689.43
689.57
689.20
689.04
689.08
689.05
689.07
689.25
8.50
8.60
12.97
13.03
14.20
8.56
10.00
7.10
6.05
0.60
საცხოვრებელის სახლი
N1
N2
N3
N4
N5
N6
N7
წვდომა მიღლი
გრუნტის გზა
ქუჩის ღერძი
0 1 2 3 4 5 6 7 8 9 10

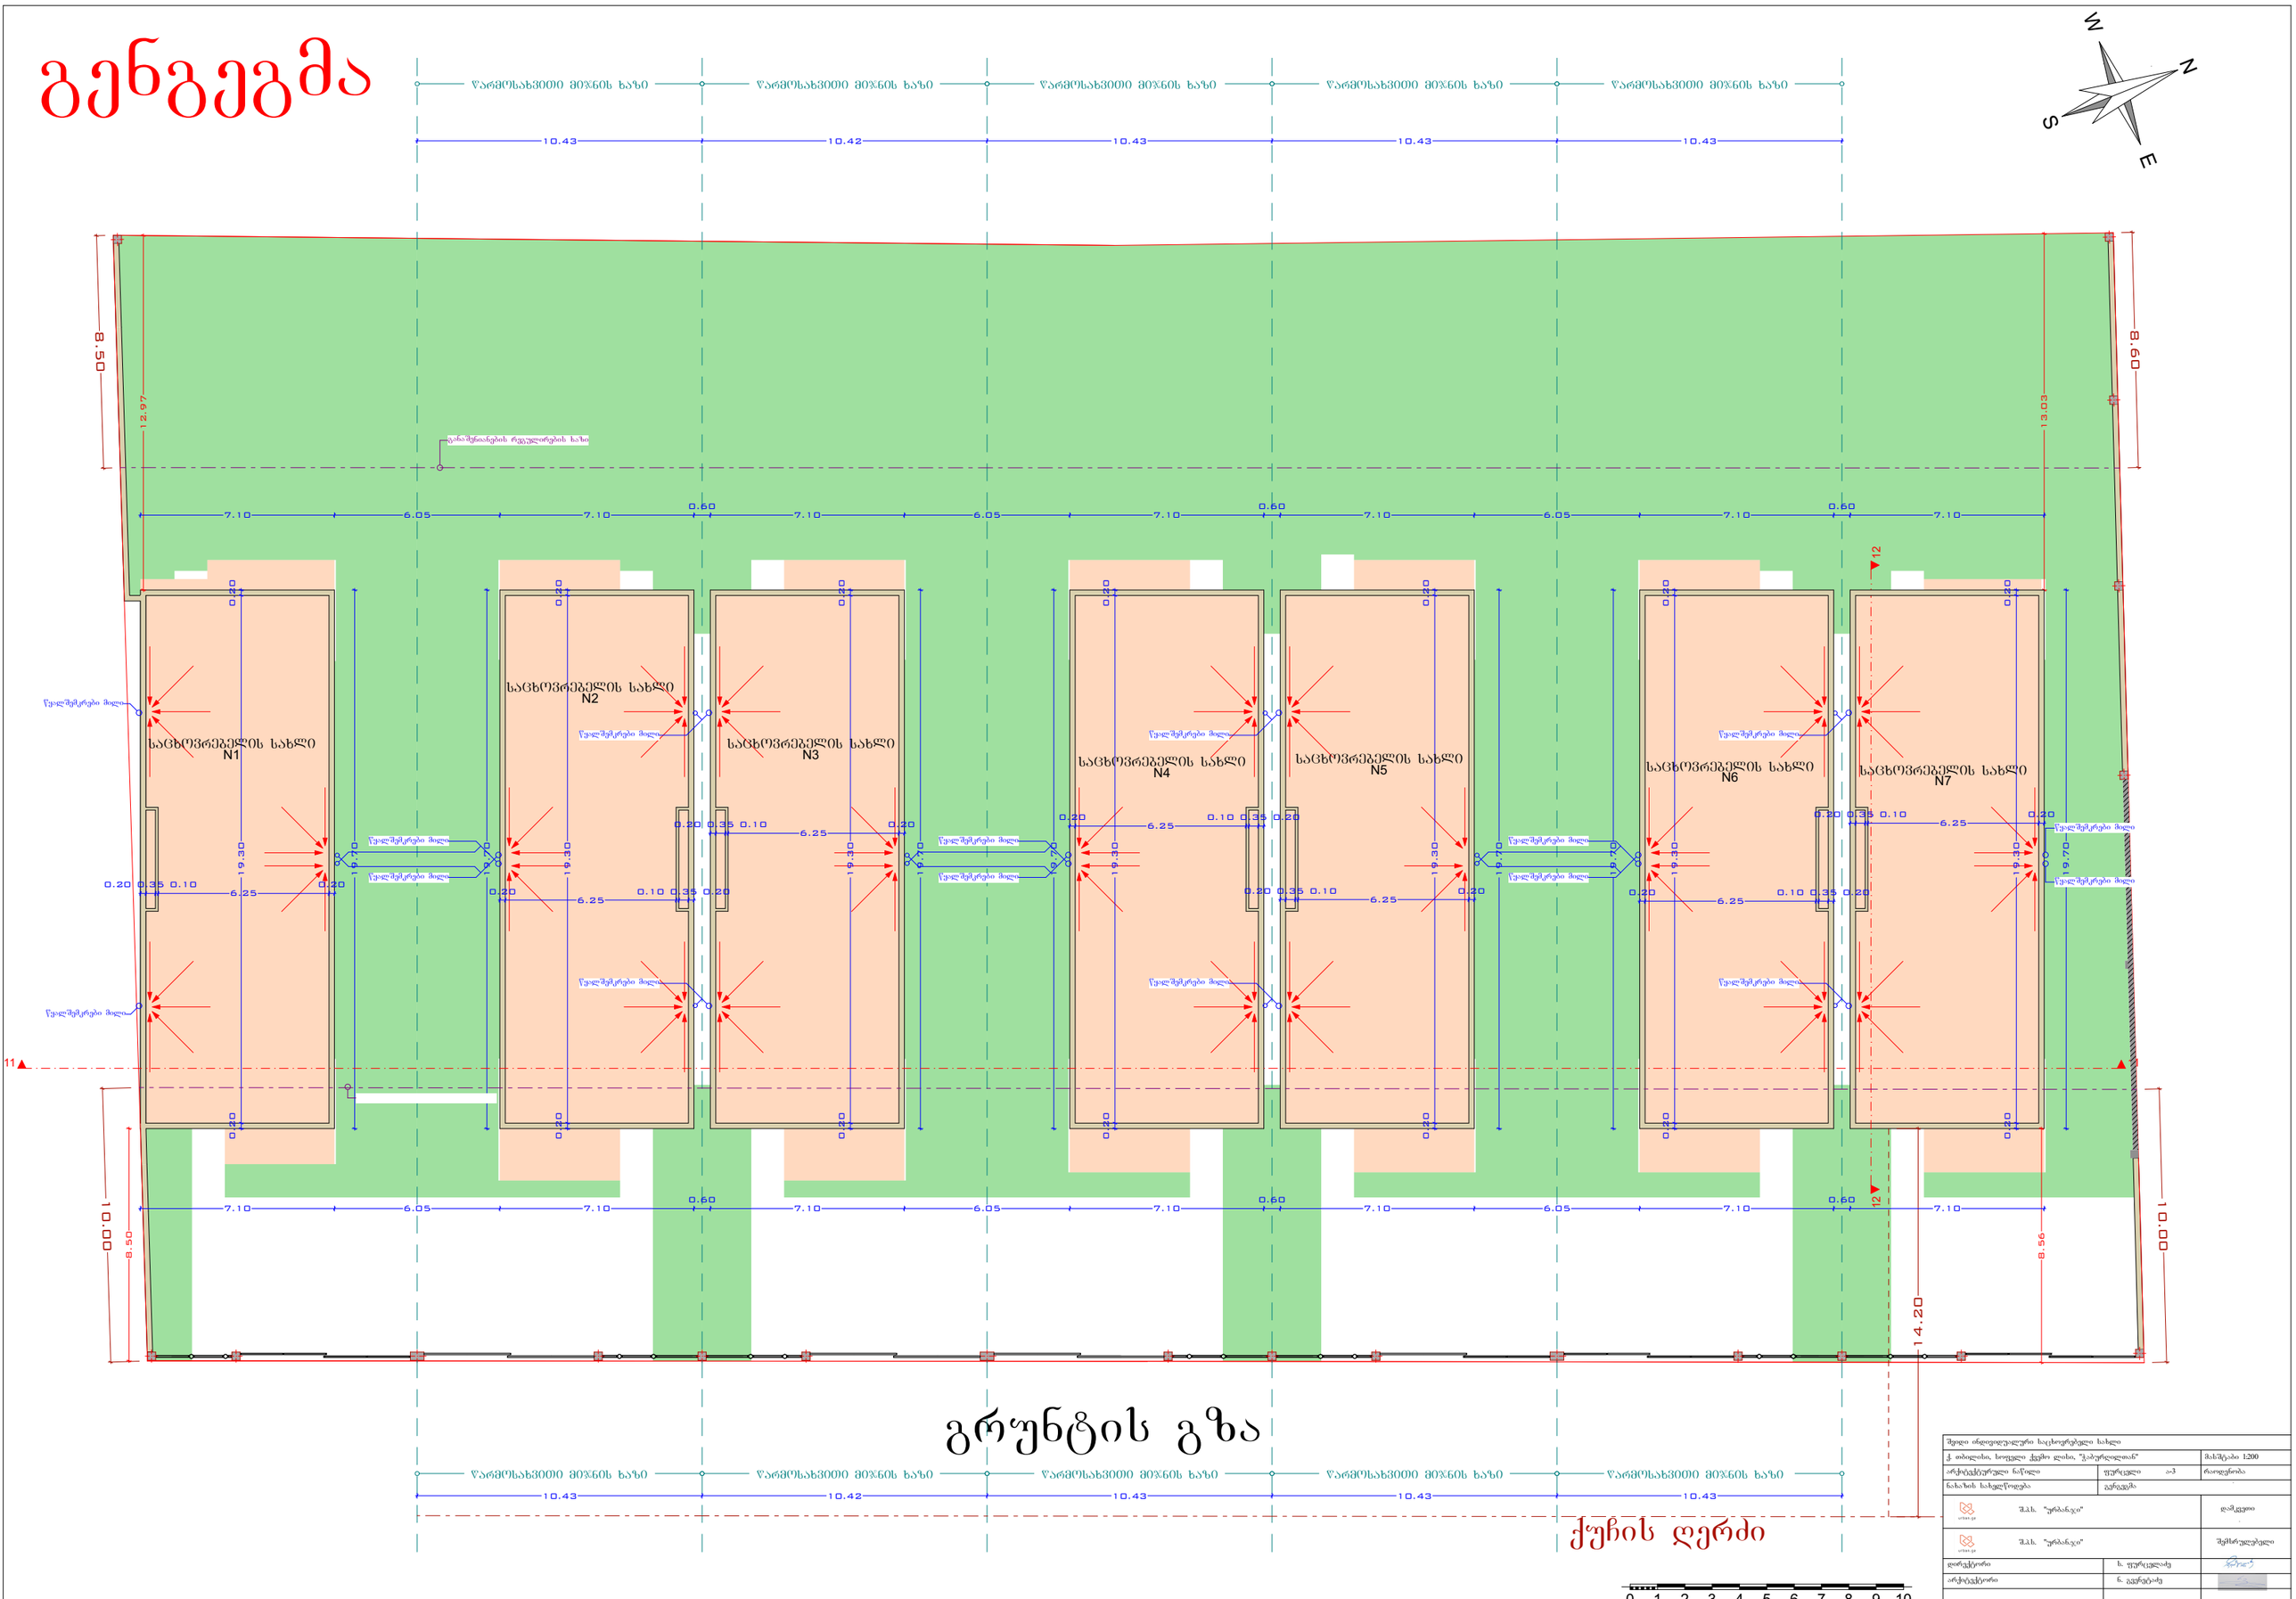

GSPublisherVersion 0.6.100.100

გრუნტის გზა შვიდი ინდივიდუალური საცხოვრებელი სახლი

ქ. თბილისი, სოფელი ქვემო ლისი, "ჭაბურღილთან" მასშტაბი 1:200

არქიტექტურული ნაწილი

ნახაზის სახელწოდება

ფურცელი რაოდენობა

დამკვეთი

შემსრულებელი

დირექტორი

არქიტექტორი

ს. ფურცელაძე

a-3

ნ. გვენეტაძე

შ.პ.ს. "ურბან.ჯი"

შ.პ.ს. "ურბან.ჯი"

0 1 2 3 4 5 6 7 8 9 10

გენგეგმა

14.20

8.50

8.60

10.00

10.00

19.70

19.70

19.70

19.70

19.70

19.70

19.70

0.20

19.30

0.20

0.20 0.35 0.10
6.25

0.20

10.43 10.42 10.43 10.43 10.43

10.43 10.42 10.43 10.43 10.43 0.20 19.30 0.20 0.20 19.30 0.20 0.20 19.30 0.20 0.20 19.30 0.20

0.20 0.35 0.10
6.25

0.20

0.20
6.25

0.10 0.35 0.20
0.20 0.35 0.10
6.25

0.20

0.20
6.25

0.10 0.35 0.20

8.50

8.56

12.97

13.03

7.10 6.05 7.10

0.60
7.10 6.05 7.10

0.60
7.10 6.05 7.10

0.60
7.10

7.10 6.05 7.10

0.60
7.10 6.05 7.10

0.60
7.10 6.05 7.10

0.60
7.10

11 11 12 12

განაშენიანების რეგულირების ხაზი

N

E

W

S

გენგეგმა წარმოსახვითი მიჯნის ხაზი წარმოსახვითი მიჯნის ხაზი წარმოსახვითი მიჯნის ხაზი წარმოსახვითი მიჯნის ხაზი

წარმოსახვითი მიჯნის ხაზი წარმოსახვითი მიჯნის ხაზი წარმოსახვითი მიჯნის ხაზი წარმოსახვითი მიჯნის ხაზი

წარმოსახვითი მიჯნის ხაზი

წარმოსახვითი მიჯნის ხაზი

საცხოვრებელის სახლი
N1

საცხოვრებელის სახლი
N2

საცხოვრებელის სახლი
N3
საცხოვრებელის სახლი
N4

საცხოვრებელის სახლი
N5 საცხოვრებელის სახლი
N6

საცხოვრებელის სახლი
N7

ქუჩის ღერძი 0.20 19.30 0.20

0.20

19.30

0.20

0.20
6.25

0.10 0.35 0.20

0.20 0.35 0.10
6.25

0.20

წყალშემკრები მილი

წყალშემკრები მილი

წყალშემკრები მილი

წყალშემკრები მილი

წყალშემკრები მილი

წყალშემკრები მილი

წყალშემკრები მილი

წყალშემკრები მილი

წყალშემკრები მილი

წყალშემკრები მილი

წყალშემკრები მილი

წყალშემკრები მილი

წყალშემკრები მილი

წყალშემკრები მილი

წყალშემკრები მილი

წყალშემკრები მილი