ზომა	ფორმატი	ტირაჟი	ფორმის №
ავტორი		ა. ბინაური	
შემოწმებული		ა. ბინაური	
მთავარი არქიტექტორი		ა. ბინაური	

ფასადი 1-8

ფურცელი	ფურცლების რაოდენობა	ფორმატი	
29	ა-21	A1	

შპს „ქალაქთმშენებელი"
ქ.თბილისი, ს.ჩიქოვანის ქ.№ 01.72.14.039.674
ტელ: 2 33 74 74

ავტორის საავტორო და მომიჯნავე უფლებების დაცვის შესახებ საქართველოს კანონის მოთხოვნათა დარღვევა გამოიწვევს პასუხისმგებლობას კანონმდებლობით დადგენილი წესით.

ფასადი 1-8
M 1:100

ფასადის მასალები და ფერადოვანი გადაწყვეტილებები
RGB 106/106/106
ფასადის ალუმინის ფანჯრების ფერი
RGB 232/232/232

ფასადის ალუმინის ფანჯრების ფერი
RGB205/85/10

ფასადის ალუმინის ფანჯრების ფერი
(ბინის შიდა მხრიდან ფანჯრის ფერი)

ფასადის ალუმინის ფანჯრების ფერი

ფასადის ალუმინის ფანჯრების ფერი

ფასადის ალუმინის ფანჯრების ფერი

დეკორატიული შელესვა-შეღებვა
აგურისფერი მაღალხარისხიანი
წყალგამძლე ფასადური საღებავით
RGB205/85/10

შავი ლითონის მოაჯირები

ჯდელი H=2,30 m

თეთრი მეტალოპლასტმასის
ჯარები და ფანჯრები
(შეცვლილია ღიობების სიგანე)

დეკორატიული შელესვა-შეღებვა
ბაცი რუხი მაღალხარისხიანი
წყალგამძლე ფასადური საღებავით
RGB 232/232/232

შეცვლილია გამყოფი ჯდლები



დეკორატიული შელესვა-შეღებვა
რუხი მაღალხარისხიანი
წყალგამძლე ფასადური საღებავით
RGB 106/106/106

შენიშვნა
ნაკვეთის ირიბი კონფიგურაციის გამო
მანძილები საკადასტრო საზღვრებამდე
ნაჩვენებია ფასადის ხაზის გაყოლებით








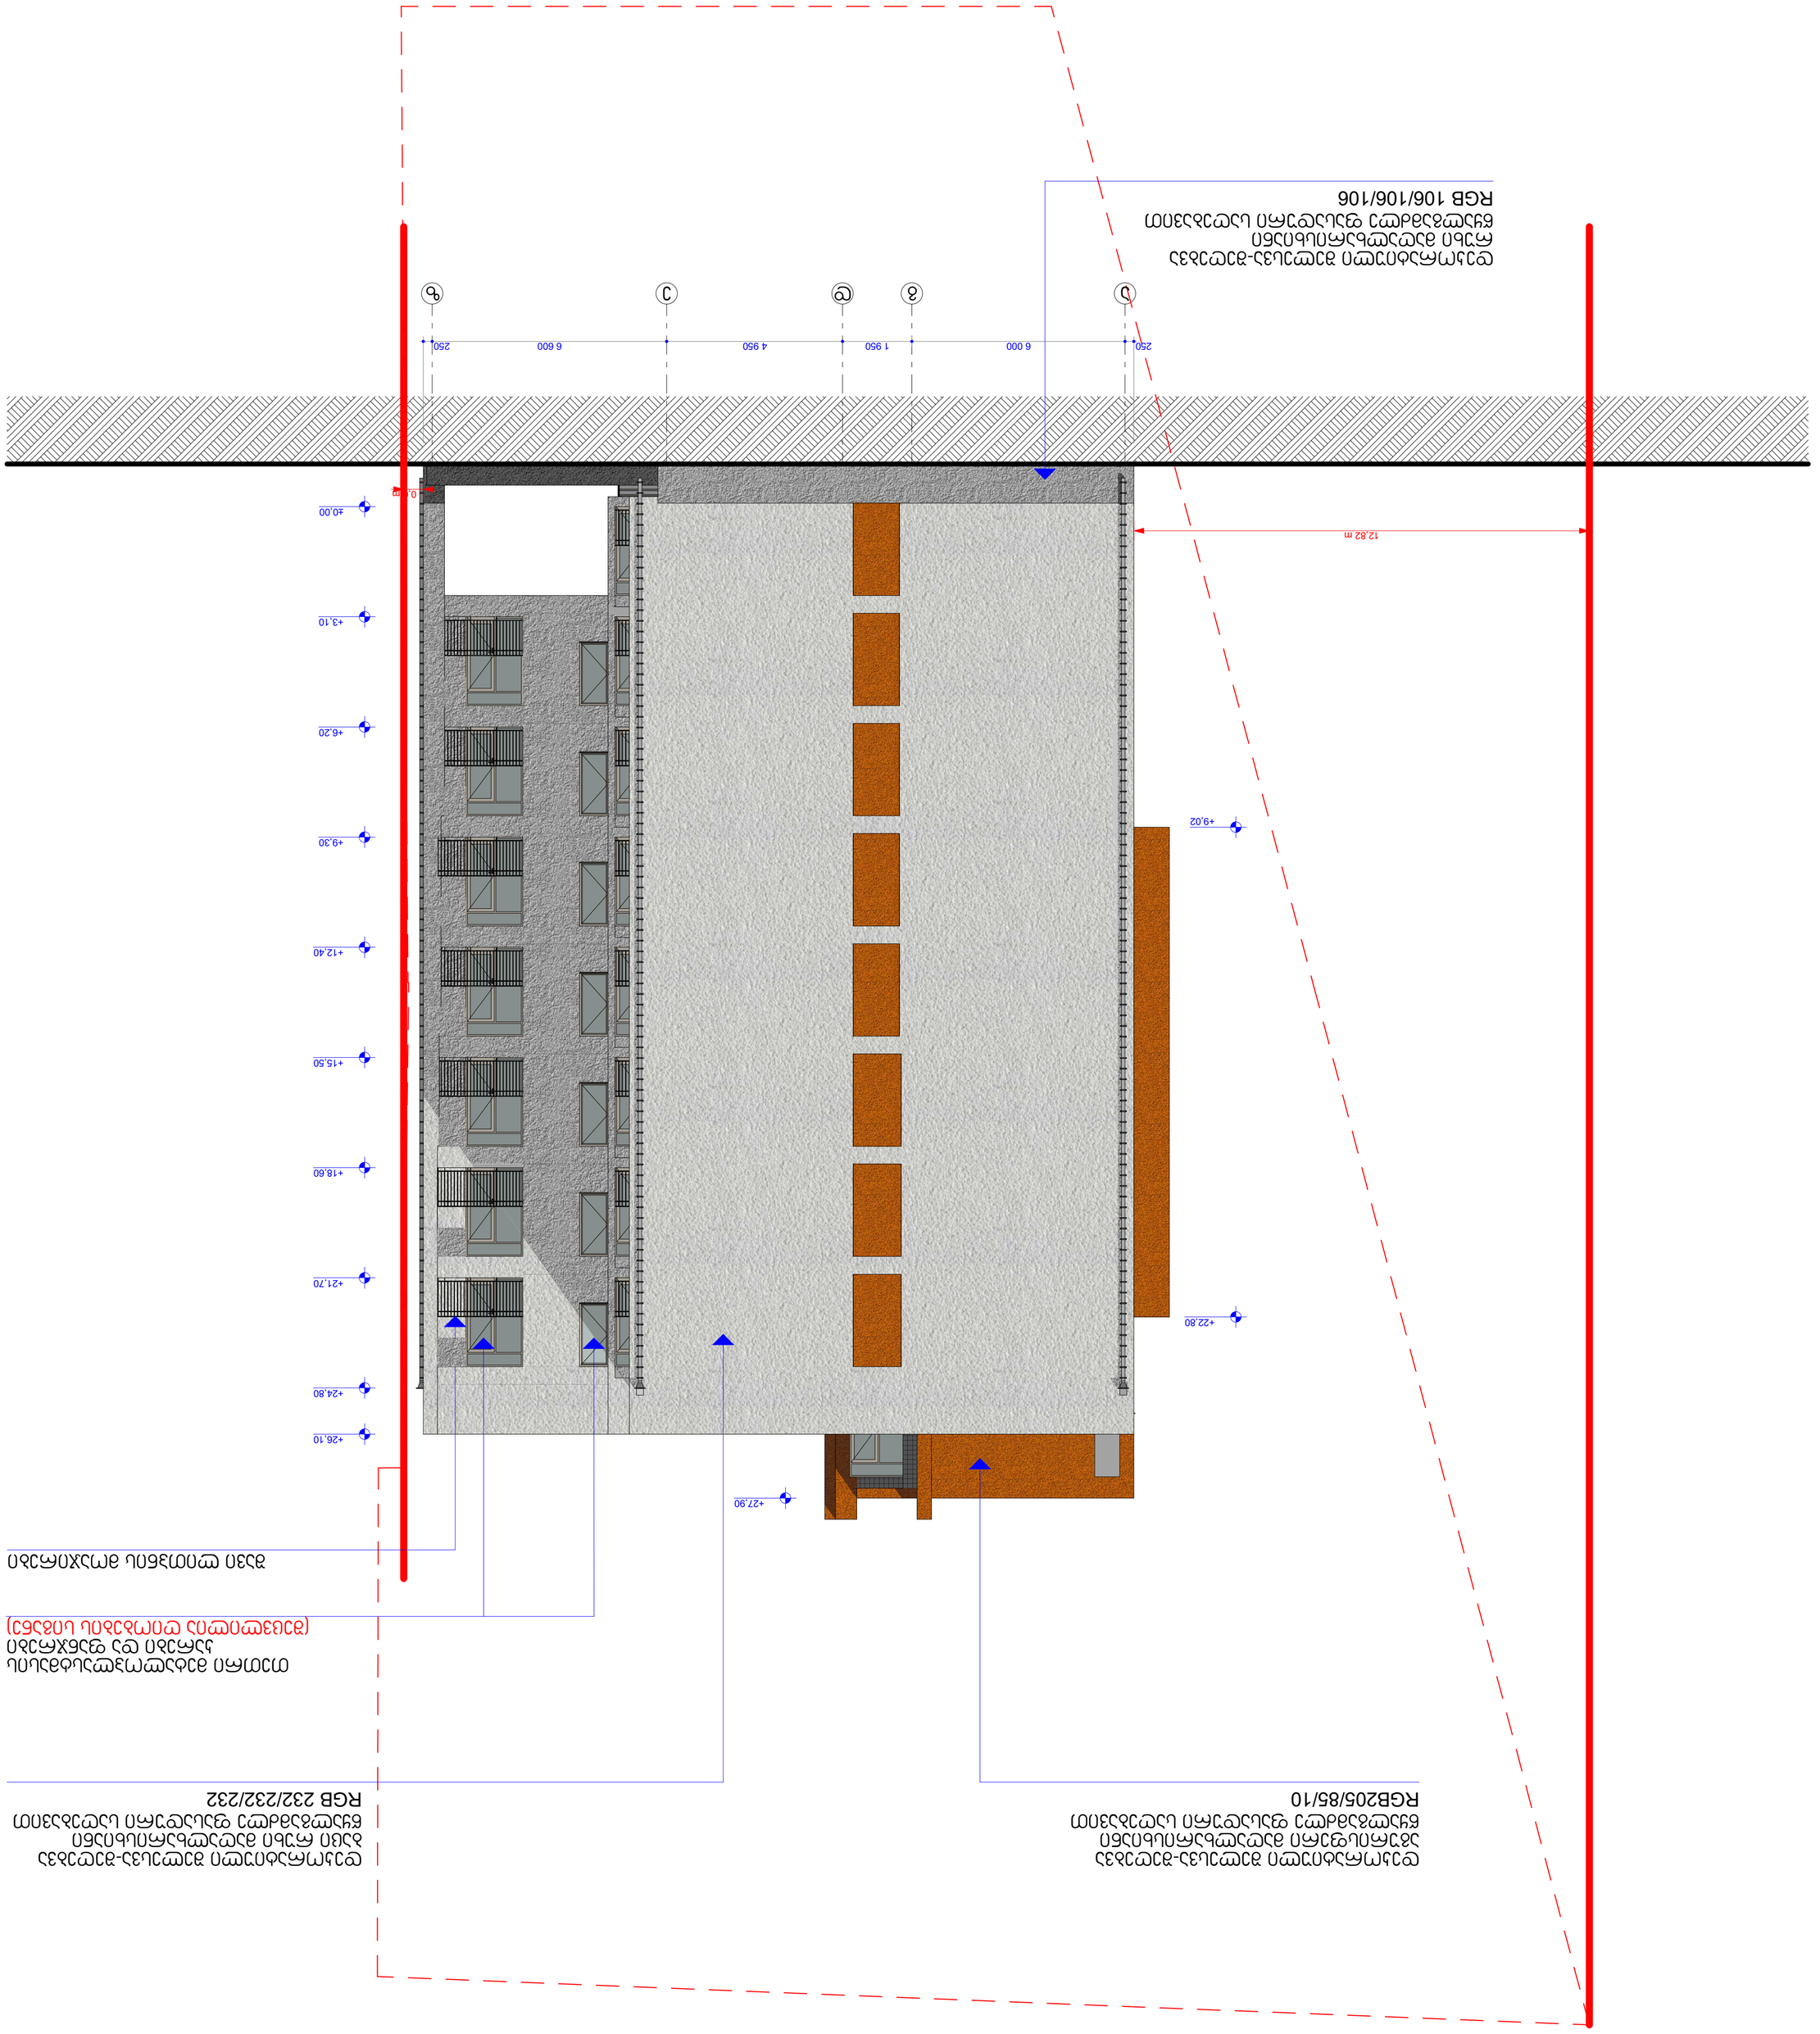


