ფასადი 1-6 ღ.შ

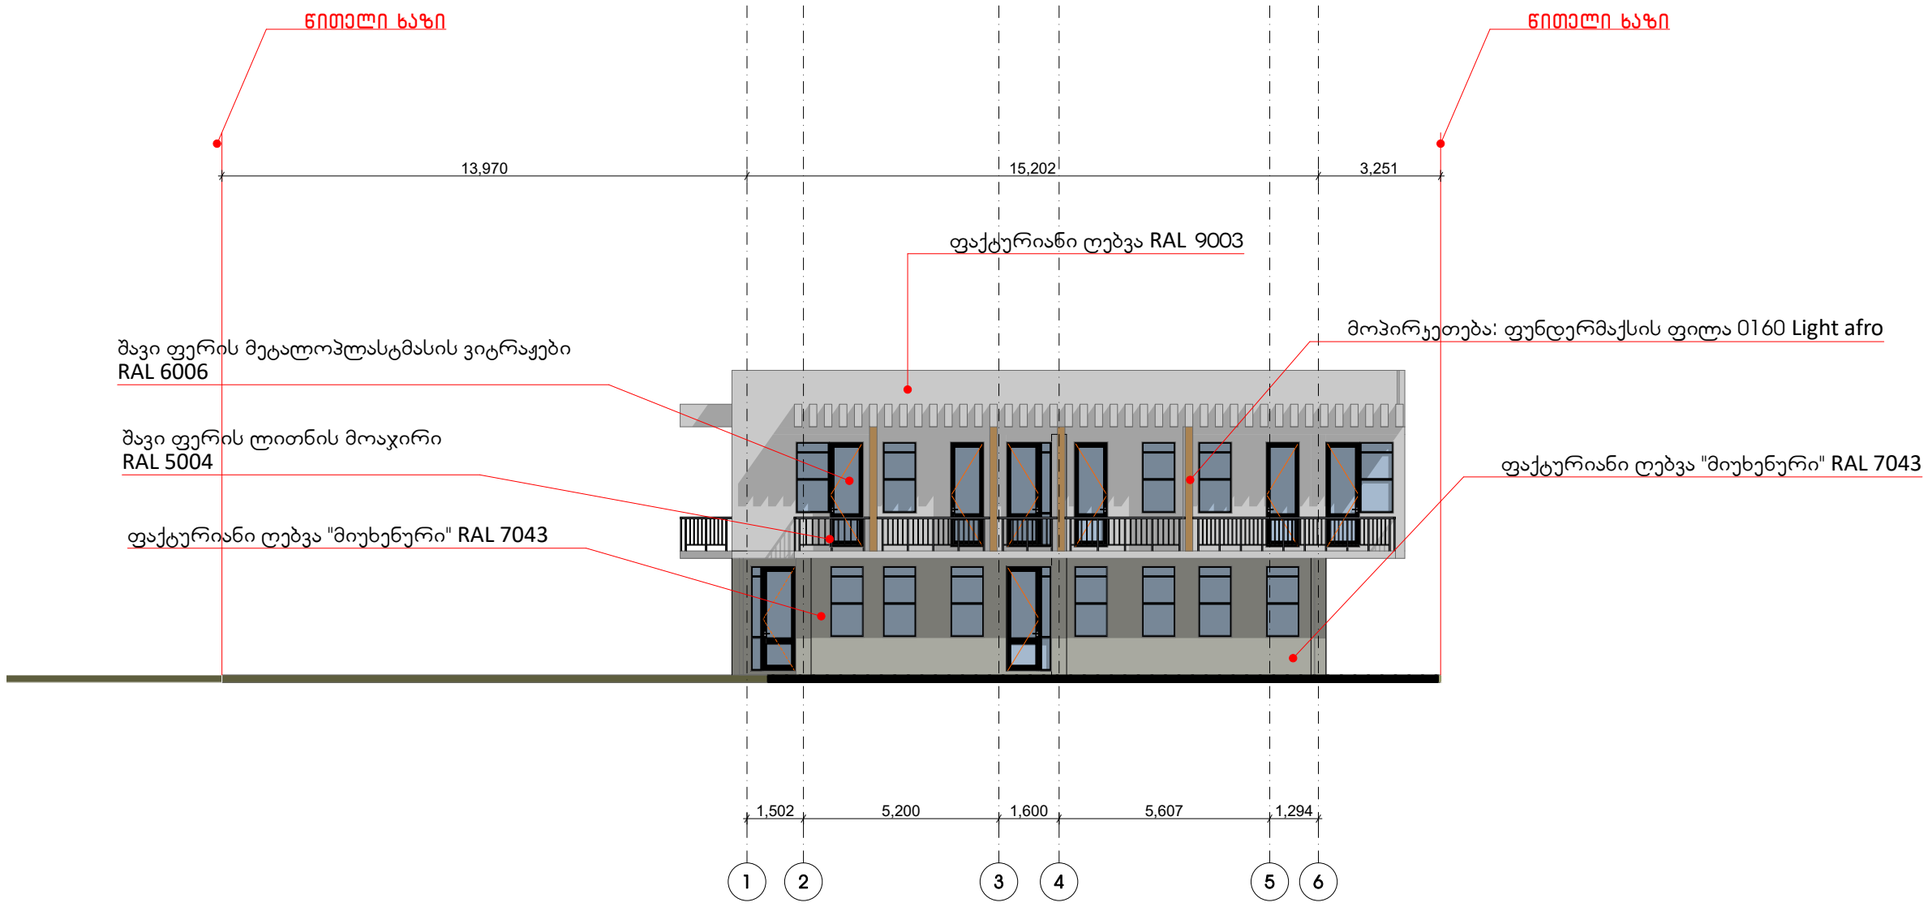

დამკვეთი	შ.პ.ს. ელგრ
მისამართი	ქ. თბილისში, ვერეს V მკრ-ნ ს.კ. 01.11.09.004.001
პროექტის სახელი	
მრავალფუნქციური კომპლექსი "აბლოკი" სასტუმრო	

RestArt
მისამართი: რესპუბლიკის №40, II სართული
ტელ: 570 708 708
მეილ: 597 277753
www.restart.ge

შ.პ.ს. "რესბარტ"		
თანამდებობა	გვარი	ხელმოწერა
დირექტორი	ა.ზერაბიშვილი	
მთ. არქიტექტორი	ა.ზერაბიშვილი	
დაამუშავა	ა.ზერაბიშვილი	

მასშტაბი	ნახაზის დასახელება	
სტადია	ფურცლის №	ფურცლები
მ.პ.		

ფასადი 6-1 ღ.შ

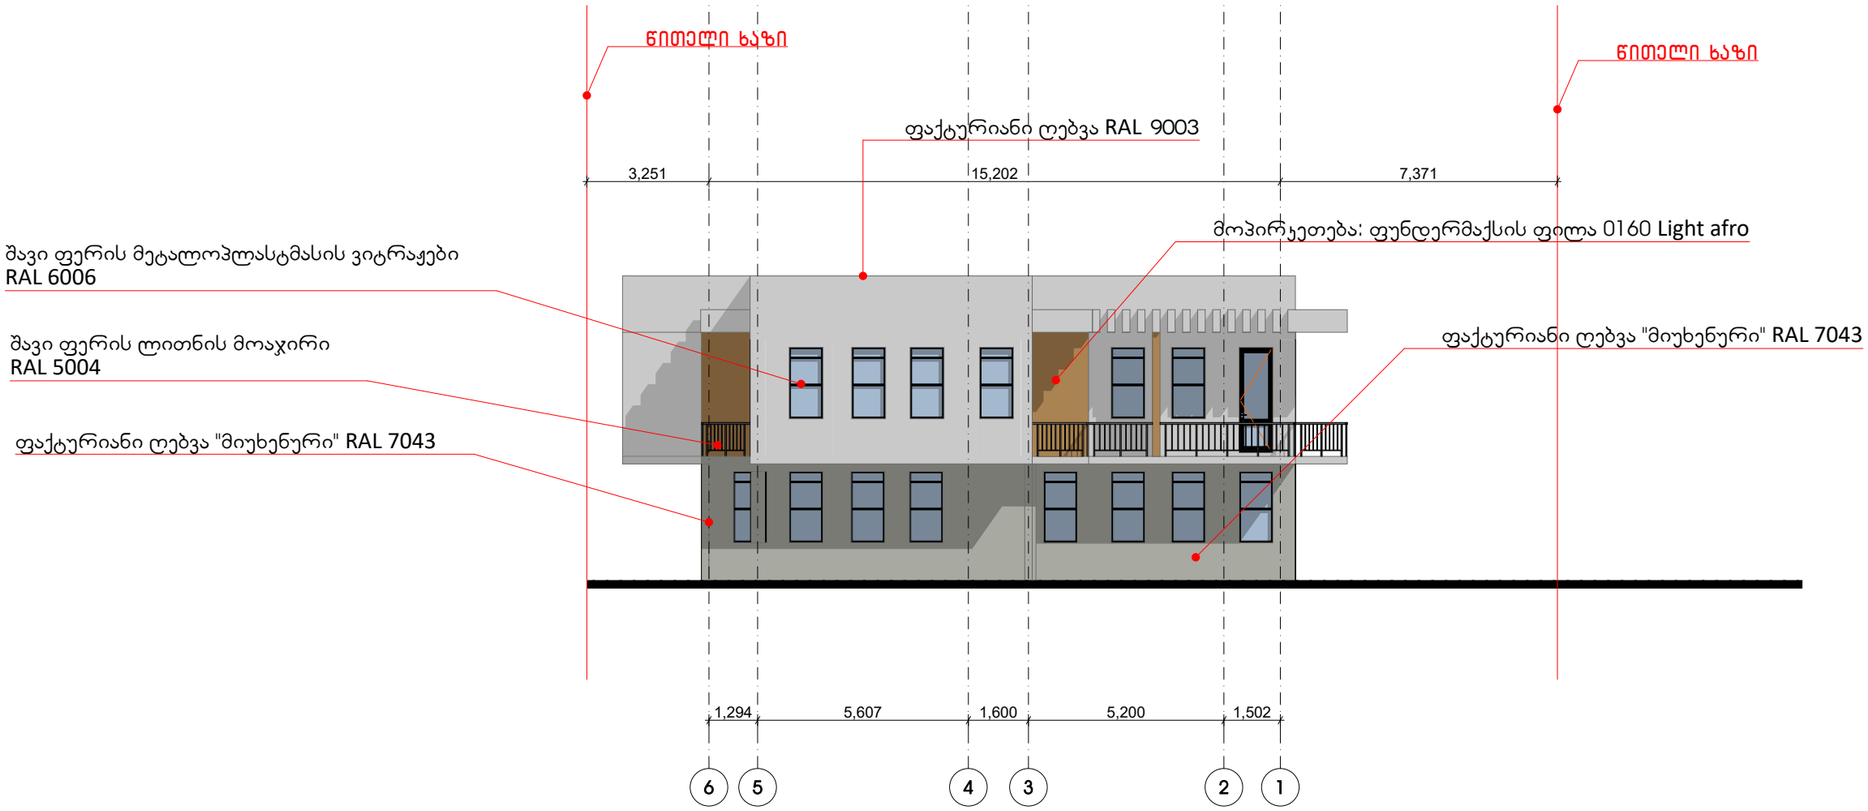

დამკვეთი	შ.პ.ს. ელგრ
მისამართი	ქ. თბილისში, ვერიდან V მკრ-ნ ს.კ. 01.11.09.004.001
პროექტის სახელი	
მრავალფუნქციური კომპლექსი "ა ბლოკი" სასტუმრო	

RestArt
მისამართი: რუსთაველის №40, II სართული
ტელ: 570 708 708
მტს: 597 277753
www.restart.ge

შ.პ.ს. "რესტარტ"		
თანამდებობა	გვარი	ხელმოწერა
დირექტორი	ა.ზერაბიშვილი	
მთ. არქიტექტორი	ა.ზერაბიშვილი	
დამმუშავა	ა.ზერაბიშვილი	

მასშტაბი	ნახაზის დასახელება
სტადია	ფურცლის № ფურცლები
მ.პ.	

ფასადი ა-დ ღ.შ

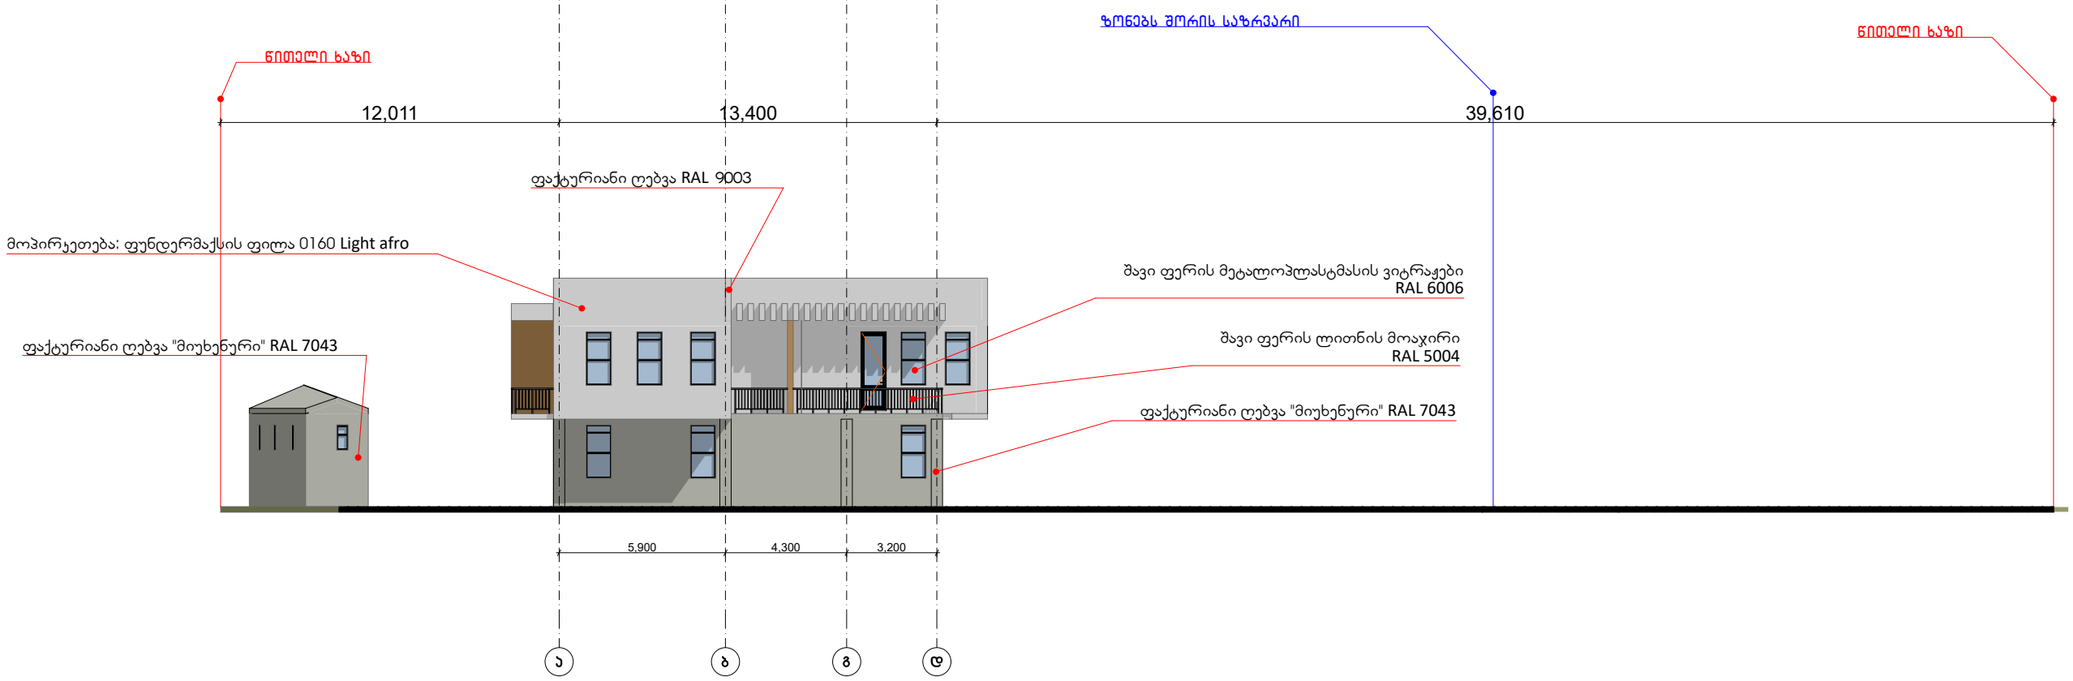

დამკვეთი	შ.პ.ს. ელგრო
მისამართი	ქ. თბილისი, ვაჟა-ფშაველას V მთ.-მი.ს., 01.11.09.004.001
პროექტის სახელი	
მრავალფუნქციური კომპლექსი "ა ბლოკი" სასტუმრო	

RestArt
მისამართი: რუსთაველის №40, II სართული
ტელეფონი: 570 708 708
მობ: 597 277753
www.restart.ge

შ.პ.ს. "რესტარტ"		
თანამდებობა	გვარი	ხელმოწერა
დირექტორი	ა.ზერაბიშვილი	
მთ. არქიტექტორი	ა.ზერაბიშვილი	
დაამშვა	ა.ზერაბიშვილი	

მასშტაბი	ნახაზის დასახელება	
სტადია	ფურცლის №	ფურცლები
მ.პ.		

ფასადი დ-ა ღ.შ

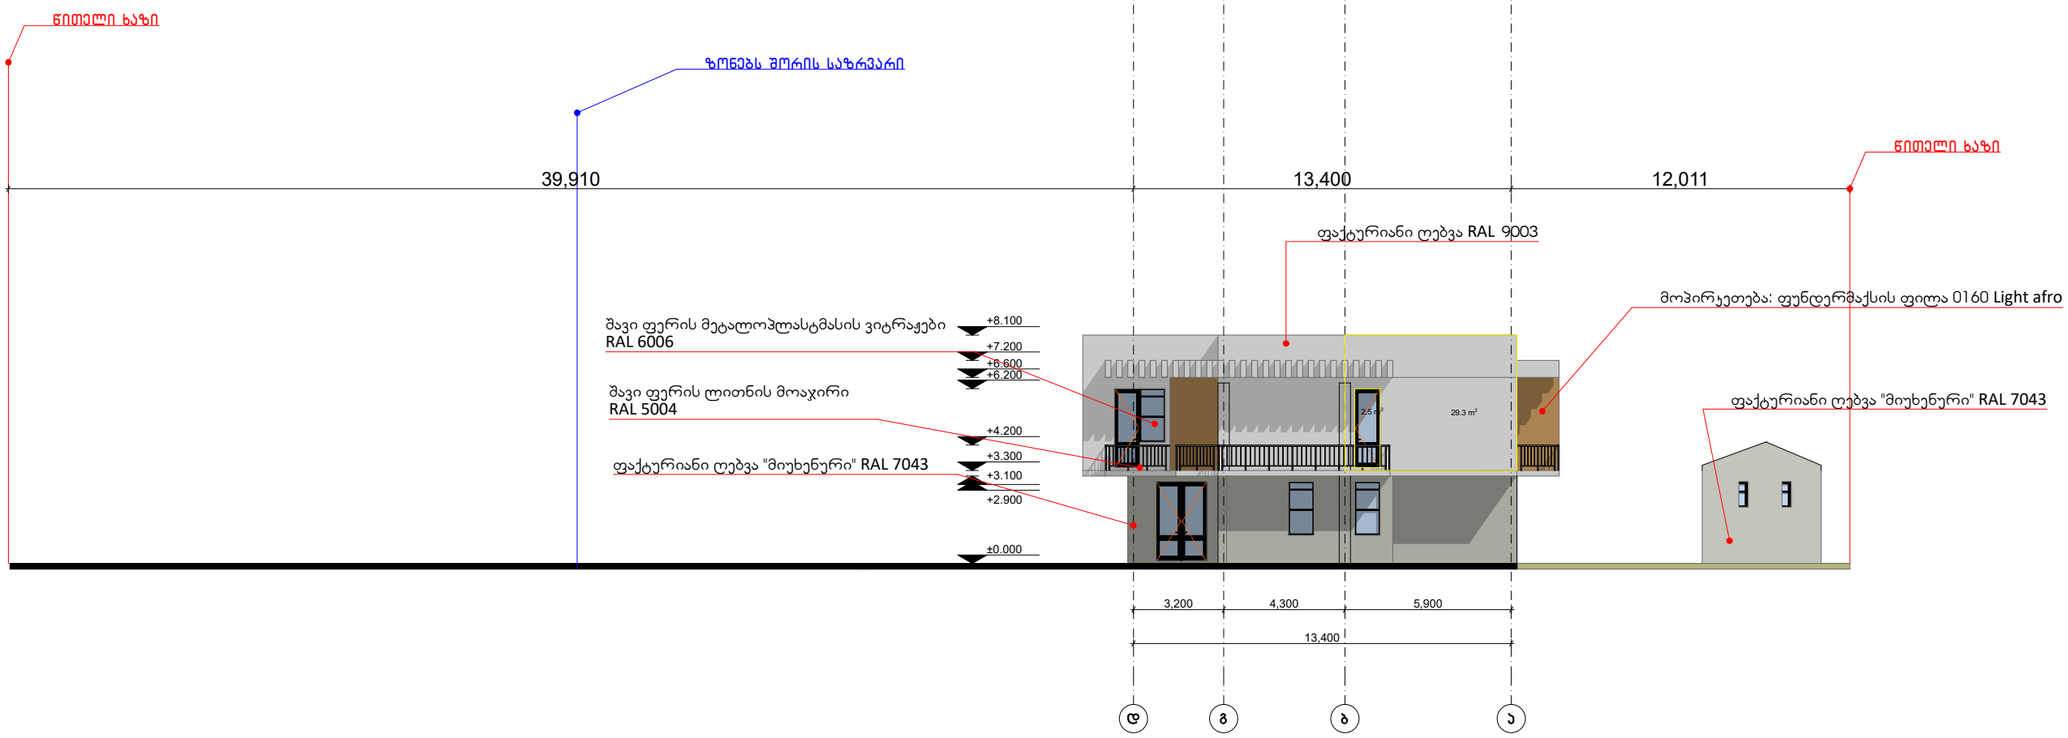

დამკვეთი	შ.პ.ს. ელგო
მისამართი	ქ. თბილისში, ვერდენის V მკრ-ნი ს/ე, 01.11.09.004.001
პროექტის სახელი	
მრავალფუნქციური პომპლექსი "ა ბლოკი" სასტუმრო	

RestArt
მისამართი: რუსთველის ხ№40, II სართული
ტელეფონი: 570 708 708
მობ: 597 277753
www.restart.ge

შ.პ.ს. "რესტარტ"		
თანამდებობა	გვარი	ხელმოწერა
დირექტორი	ა.ზარანიშვილი	
მთ. არქიტექტორი	ა.ზარანიშვილი	
დაამუშავა	ა.ზარანიშვილი	

მასშტაბი	ნახაზის დასახელება	
სტადია	ფურცლის №	ფურცლები
მ.პ.		