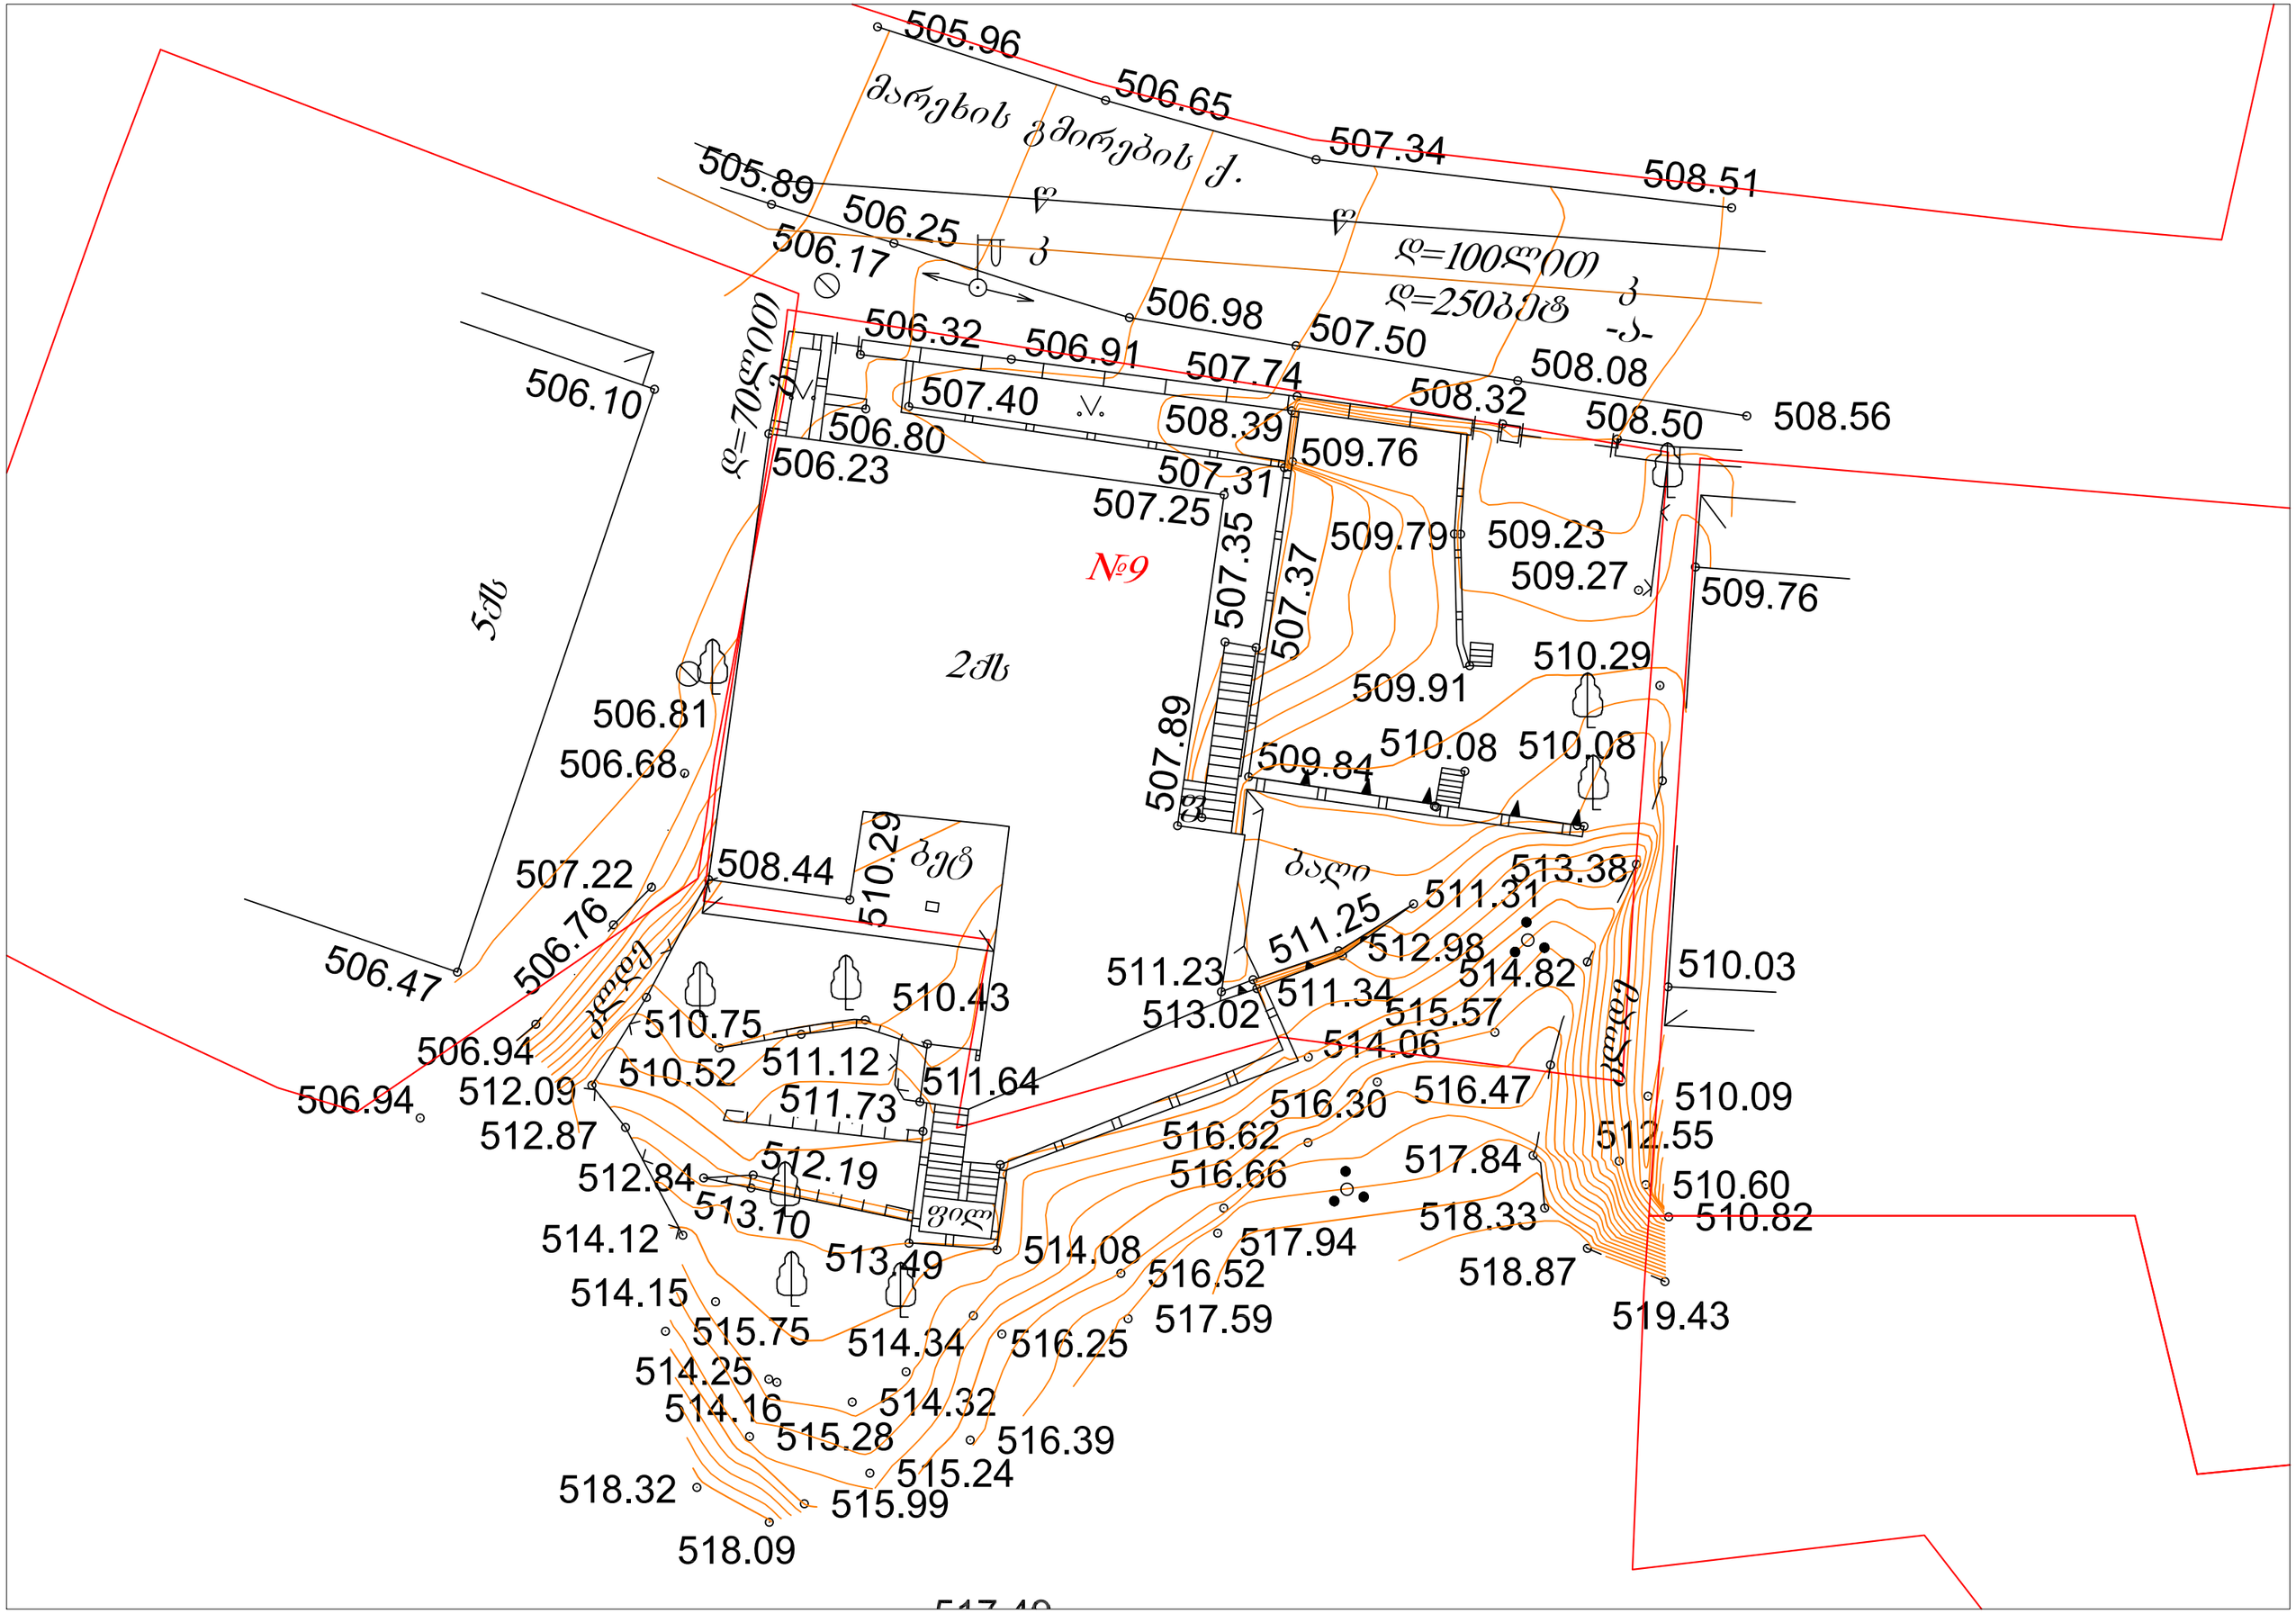
505.96
506.65
507.34
508.51
მარეხის გმირების ქ.
505.89
506.25
506.17
დ=100მმ
დ=250მმ
506.98
507.50
508.08
506.32
506.91
507.74
508.32
508.50
508.56
507.40
508.39
509.76
506.80
506.23
507.31
507.25
დ=700მმ
506.10
№9
509.79
509.23
509.27
509.76
507.35
507.37
5შს
2შს
510.29
509.91
506.81
506.68
507.89
510.08
510.08
509.84
508.44
510.29
507.22
506.76
506.47
513.38
511.31
511.25
512.98
511.23
511.34
514.82
510.03
513.02
515.57
510.43
510.75
514.06
506.94
510.52
511.12
511.64
516.30
516.47
510.09
506.94
512.09
511.73
516.62
512.55
512.87
517.84
512.19
516.66
510.60
512.84
513.10
518.33
510.82
514.12
513.49
514.08
517.94
516.52
518.87
514.15
517.59
519.43
515.75
514.34
516.25
514.25
514.16
514.32
515.28
516.39
515.24
518.32
515.99
518.09