დეკორატიული შელესვა-შეღებვა
აგურისფერი მაღალხარისხიანი
წყალგამძლე ფასადური საღებავით
RGB205/85/10

დეკორატიული შელესვა-შეღებვა
ბაცი რუხი მაღალხარისხიანი
წყალგამძლე ფასადური საღებავით
RGB 232/232/232

ამოშენებული ღიობები

შეცვლილია აივნების
ადგილმდებარეობა

შავი ლითონის მოაჯირები

თეთრი მეტალოპლასტმასის
ჯარები და ფანჯრები
(შეცვლილია ღიობების სიგანე)

შეცვლილია გამყოფი კედლები

+27,90
+27,35
+26,10
+22,90
+21,70
+18,60
+15,50
+12,40
+9,30
+6,20
+3,10
+2,82
±0,00
9,00 m
+26,10
+24,80
+21,70
+18,60
+15,50
+12,40
+9,30
+6,20
+3,10
±0,00
0,78 m

750 | 5 450 | 6 650 | 6 550 | 6 600 | 6 600 | 6 600 | 6 550 | 250

1 2 3 4 5 6 7 8

დეკორატიული შელესვა-შეღებვა
რუხი მაღალხარისხიანი
წყალგამძლე ფასადური საღებავით
RGB 106/106/106

შენიშვნა
ნაკვეთის ირიბი კონფიგურაციის გამო
მანძილები საკადასტრო საზღვრებამდე
ნაჩვენებია ფასადის ხაზის გაყოლებით


დეკორატიული შელესვა-შეღებვა
აგურისფერი მოლესარისხიანი
წყალგამძლე ფასადური საღებავით
RGB205/85/10

შავი ლითონის მოაჯირები

კედელი H=2,30 m

თეთრი მეტალოპლასტმასის
ჯარები და ფანჯრები
(შეცვლილია ღიობების სიგანე)

დეკორატიული შელესვა-შეღებვა
ბაცი რუხი მოლესარისხიანი
წყალგამძლე ფასადური საღებავით
RGB 232/232/232

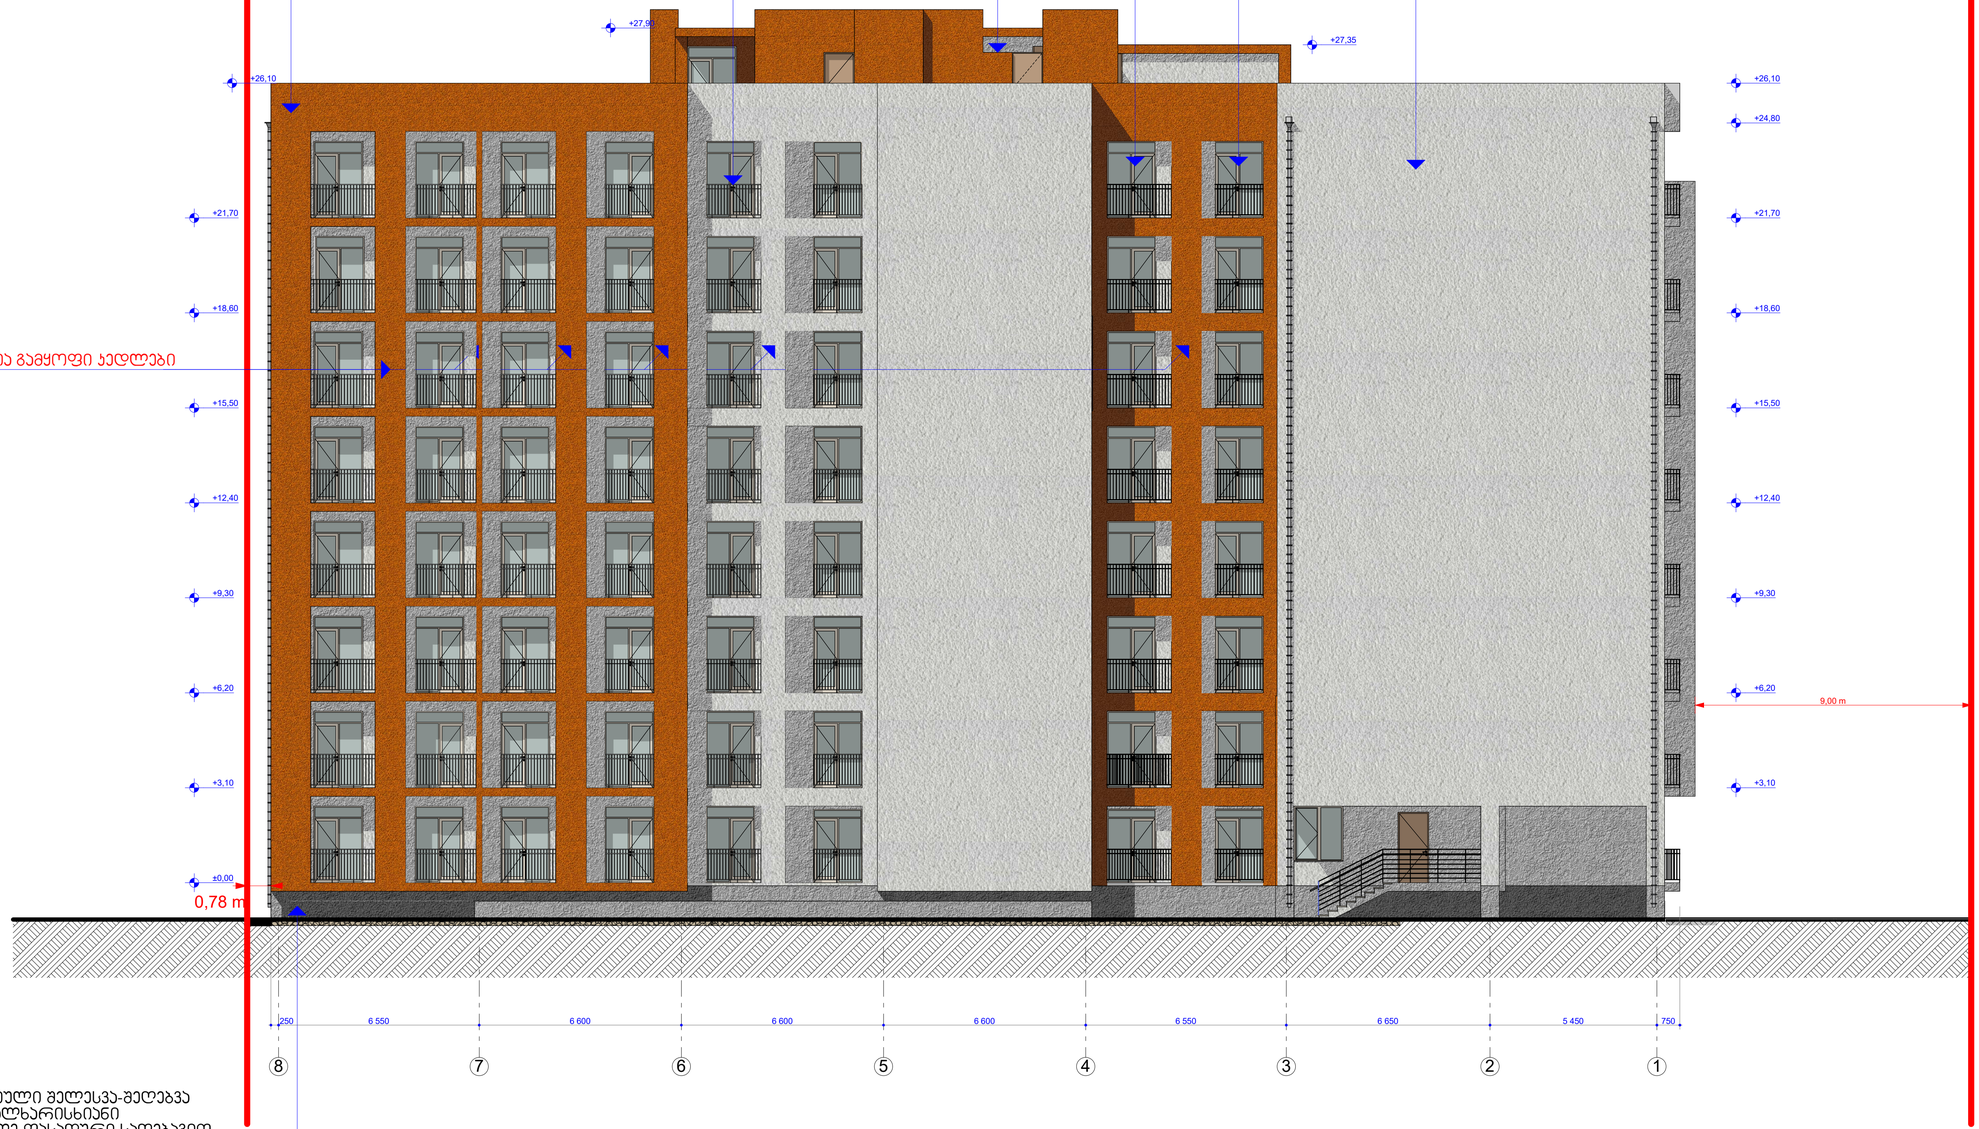

შეცვლილია გამყოფი კედლები

დეკორატიული შელესვა-შეღებვა
რუხი მოლესარისხიანი
წყალგამძლე ფასადური საღებავით
RGB 106/106/106

შენიშვნა
ნაკვეთის ირიბი კონფიგურაციის გამო
მანძილები საკადასტრო საზღვრებამდე
ნაჩვენებია ფასადის ხაზის გაყოლებით


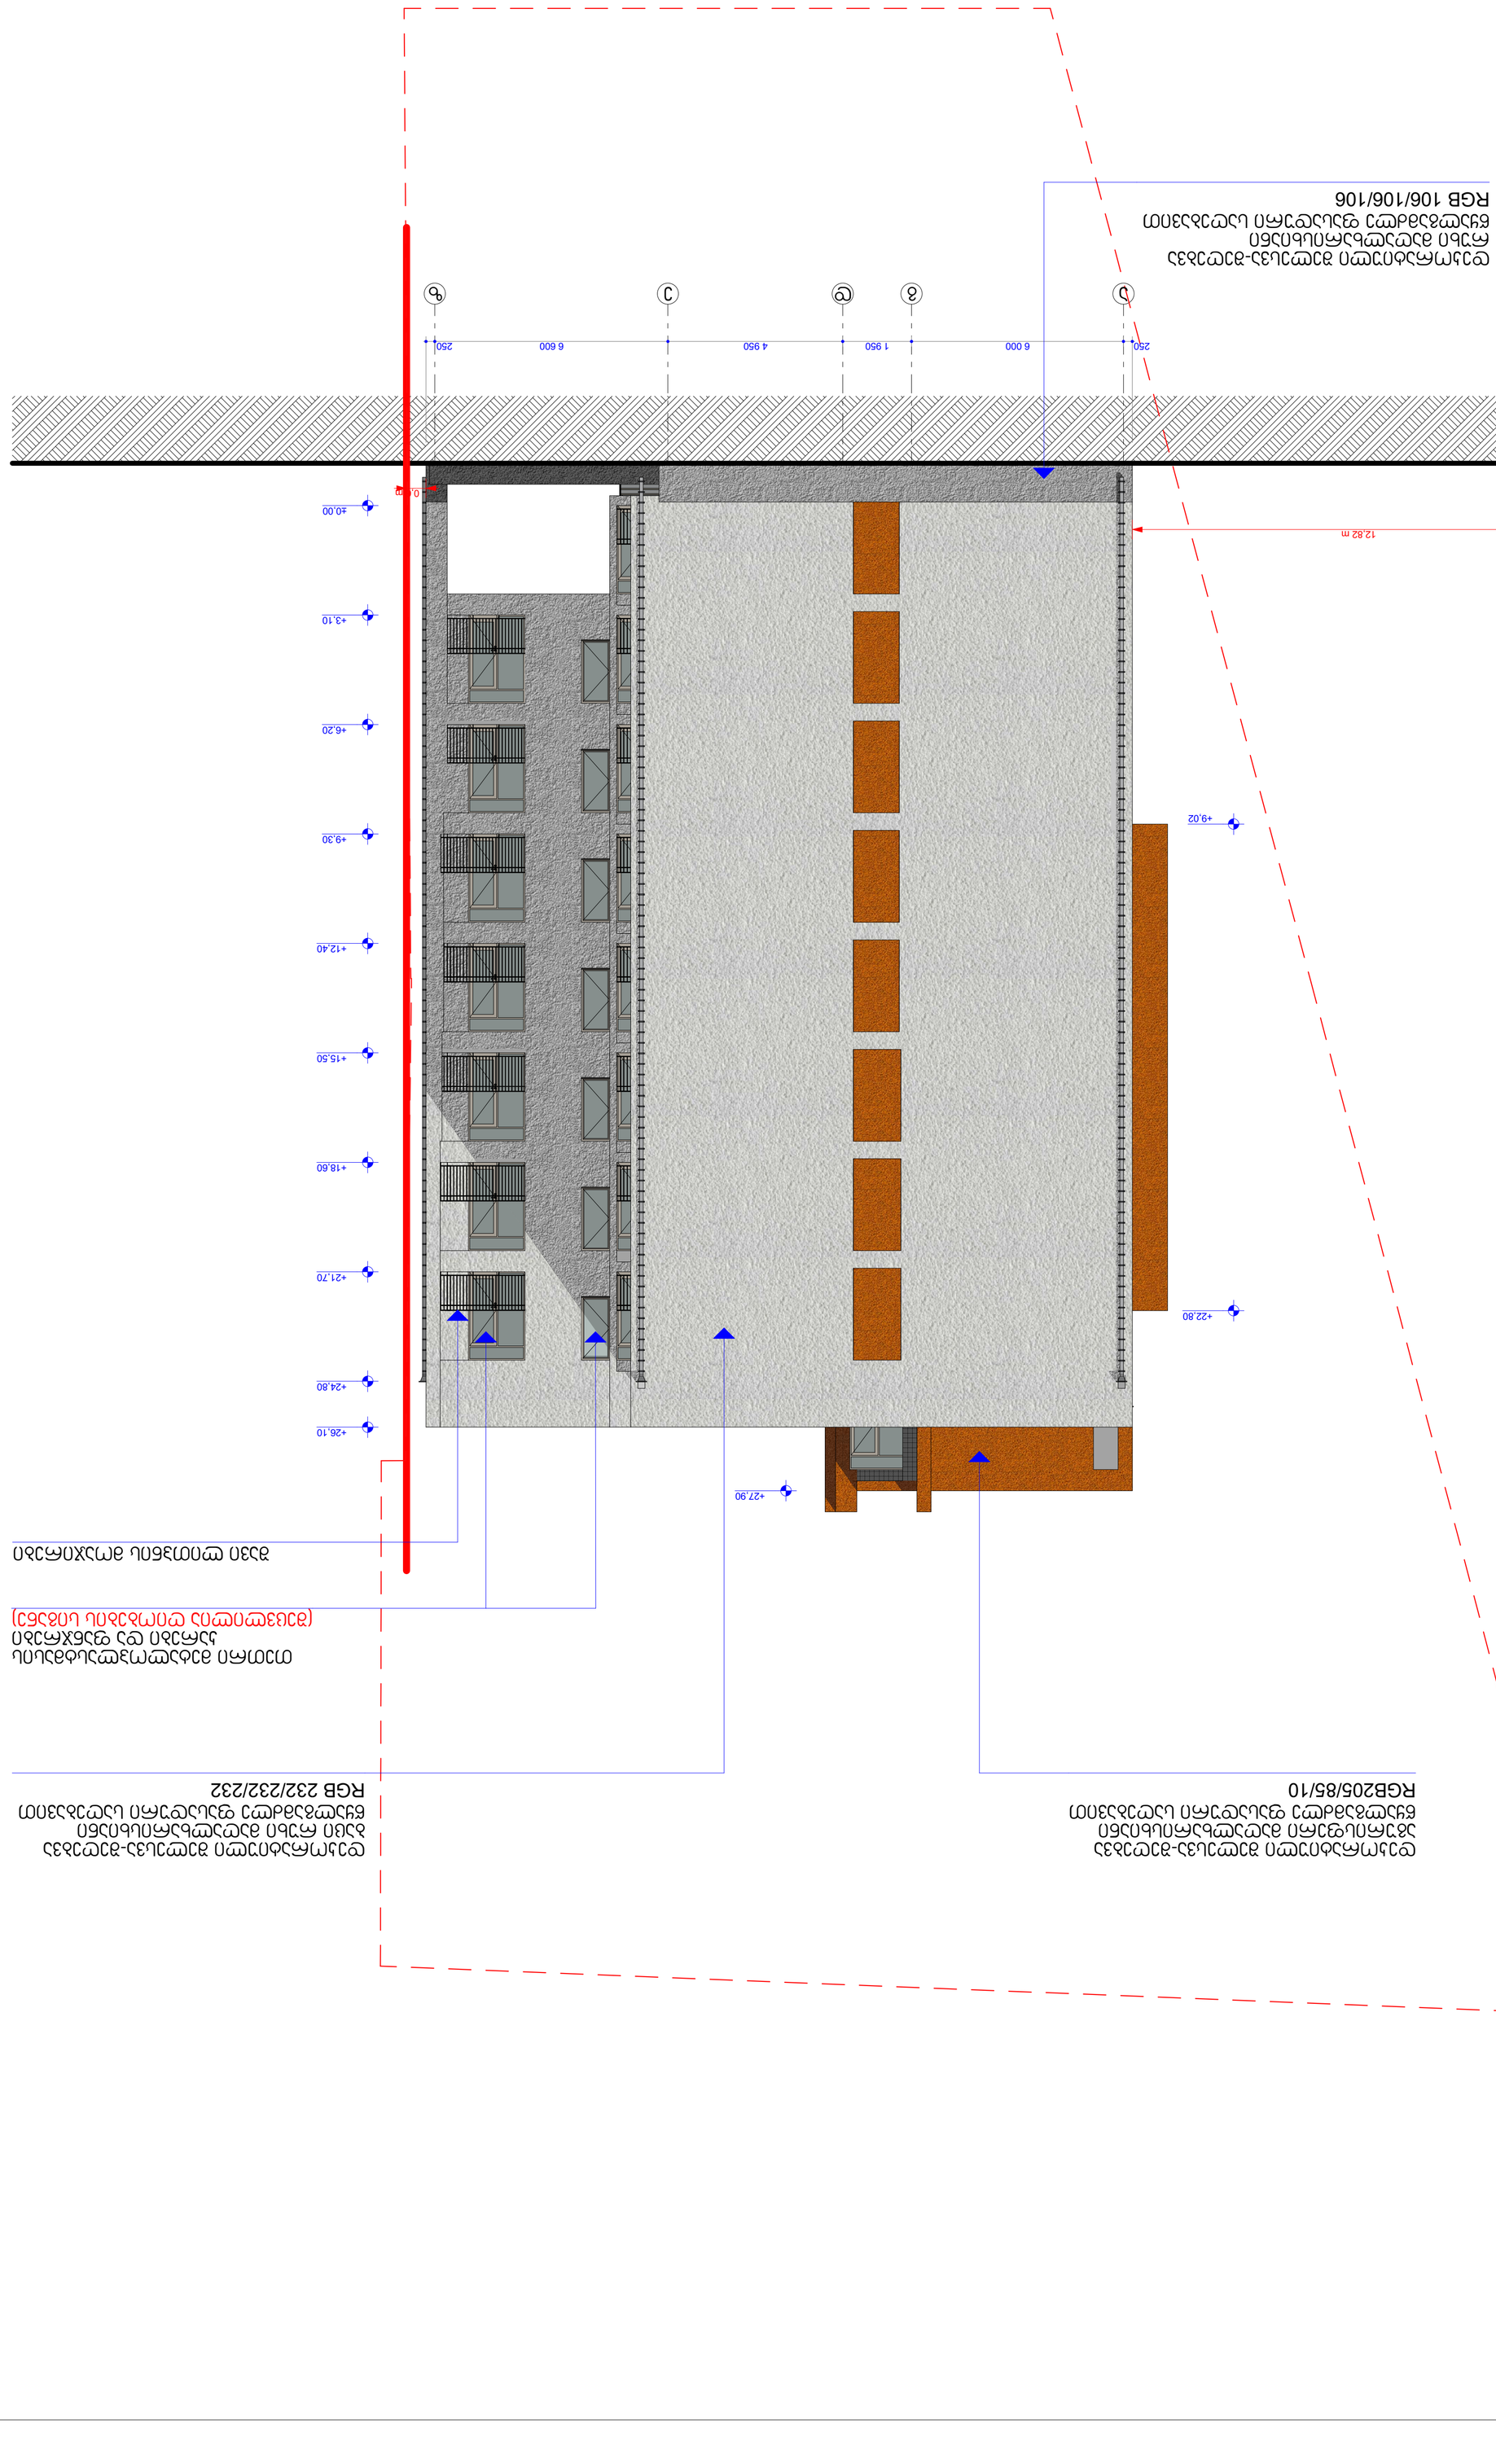

±0,00

+3,10

+6,20

+9,30

+12,40

+15,50

+18,60

+21,70

+24,80

+26,10

+9,02

+22,80

250 6 000 1 950 4 950 6 600 250

+27,90

12,82 m

0,6 m

დეკორატიული შელესვა-შეღებვა
ბაცი რუხი მაღალხარისხიანი
წყალგამძლე ფასადური საღებავით
RGB 232/232/232

დეკორატიული შელესვა-შეღებვა
აგურისფერი მაღალხარისხიანი
წყალგამძლე ფასადური საღებავით
RGB205/85/10

თეთრი მეტალოპლასტმასის
კარები და ფანჯრები
(შეცვლილია ღიობების სიგანე)

შავი ლითპნის მოაჯირები

დეკორატიული შელესვა-შეღებვა
რუხი მაღალხარისხიანი
წყალგამძლე ფასადური საღებავით
RGB 106/106/106

პრ.ავტორი
შეასრულა

პრ. მთ. არქიტექტორი

მასშტ. ა. მინევიჩი
1:100

ინდ. მეწარმე ალექსი მინევიჩი

ა. მინევიჩი

ar-23

მრავალბინიანი საცხოვრებელი სახლი
ქ.თბილისი, სოფ.დიღომი,
ნაკვ. # 01.72.14.039.674

ა. მინევიჩი პროექტი 29

არქიტექტურული ნაწილი

სტადია ფურც. რაოდ.

დაკვეთა № 05/2018

ფასადი ა-ზ

a g d e z

±0,00

+3,10

+6,20

+9,30

+12,40

+15,50

+18,60

+21,70

+24,80

+26,10

+27,90

+9,02

+22,80

±0,00

250 6 600 4 950 1 950 6 000 250

12,82 m

0,6 m

დეკორატიული შელესვა-შეღებვა
რუხი მაღალხარისხიანი
წყალგამძლე ფასადური საღებავით
RGB 106/106/106

დეკორატიული შელესვა-შეღებვა
ბაცი რუხი მაღალხარისხიანი
წყალგამძლე ფასადური საღებავით
RGB 232/232/232

დეკორატიული შელესვა-შეღებვა
აგურისფერი მაღალხარისხიანი
წყალგამძლე ფასადური საღებავით
RGB205/85/10

თეთრი მეტალოპლასტმასის
კარები და ფანჯრები
(შეცვლილია ღიობების სიგანე)

შავი ლითპნის მოაჯირები

პრ.ავტორი
შეასრულა

პრ. მთ. არქიტექტორი

მასშტ. ა. მინევიჩი
1:100

ინდ. მეწარმე ალექსი მინევიჩი
ა. მინევიჩი

ar-24

მრავალბინიანი საცხოვრებელი სახლი
ქ.თბილისი, სოფ.დიღომი,
ნაკვ. # 01.72.14.039.674

ა. მინევიჩი პროექტი 29

არქიტექტურული ნაწილი

სტადია ფურც. რაოდ.

დაკვეთა № 05/2018

ფასადი ზ-ა

z e d g a