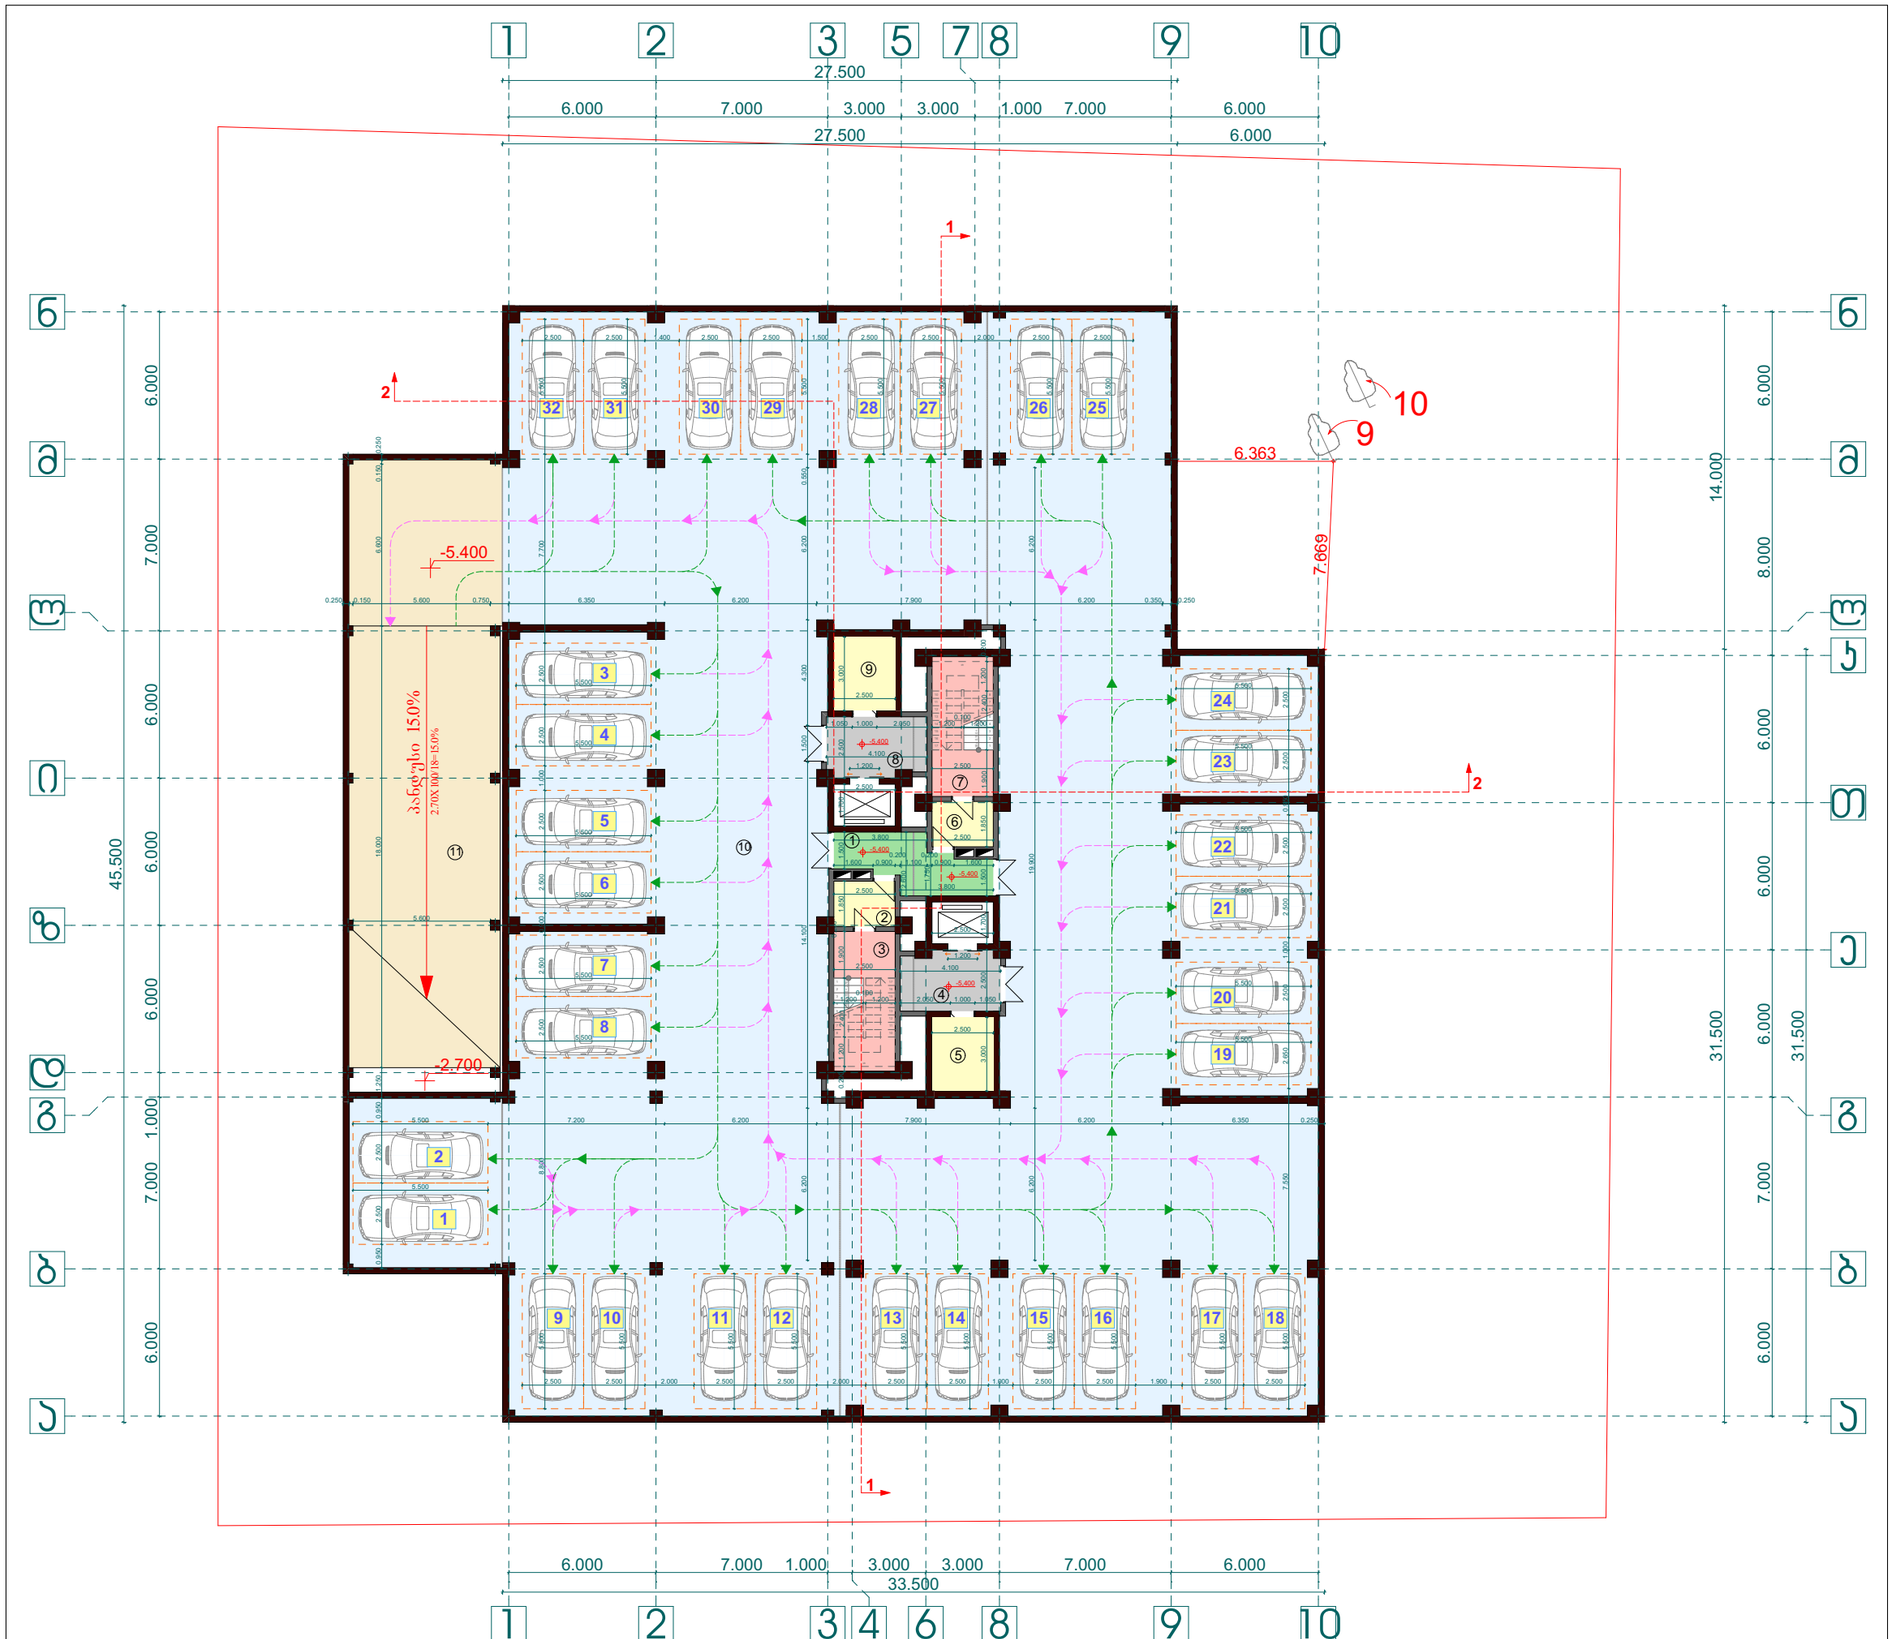


პროექტის დასახელება:

მრავალ ბინიანი საცხოვრებელი სახლი

ნახაზი:

გეგმა -5,400 ნიშნულზე

დამკვეთი:	მაშტაბი	1:250
	ფურცელი	ა - 2
შპს "ნიუჰორიზონ" ს/კ 405126448	ფურცელი	27
	სტადია	მ.პ.

მისამართი:
ქ. თბილისი, დასახლება თემქის, კინოთეატრი "სიხარული"

სართულის ტექ-ეკონ. მაჩვენებლები


1. საერთო ფართი	1559,0 მ²
მათ შორის:	
კიბის და სად. ფართი	257,1 მ²
აპტოფარეხის ფართი	1286,9 მ²
დამხმარე ფართი	15,0 მ²

ექსპლიკაცია:

1. კიბის უჯრ. სადარბაზო	11,4 მ²
2. ტამბური	4,6 მ²
3. კიბის უჯრედი	14,2 მ²
4. ლიფტის ტამბური	9,8 მ²
5. ტექნიკური სათავსო	7,5 მ²
6. ტამბური	4,6 მ²
7. კიბის უჯრედი	14,2 მ²
8. ლიფტის ტამბური	9,8 მ²
9. ტექნიკური სათავსო	7,5 მ²
10. აპტოფარეხი	1286,9 მ²
11. პანდუსი	151,9 მ²

შპს "ენსი გრუპი

თანამდებობა	გვარი	ხელმოწერა
დირექტორი	ს. ჯვანტალიანი	
მთ. არქიტექტორი	თ. ღვინჯილია	
არქიტექტორი	თ. მალანია	
კონსტრუქტორი	ზ. სილაგაძე	
შეასრულა	გ. ჯვარაცხელია	

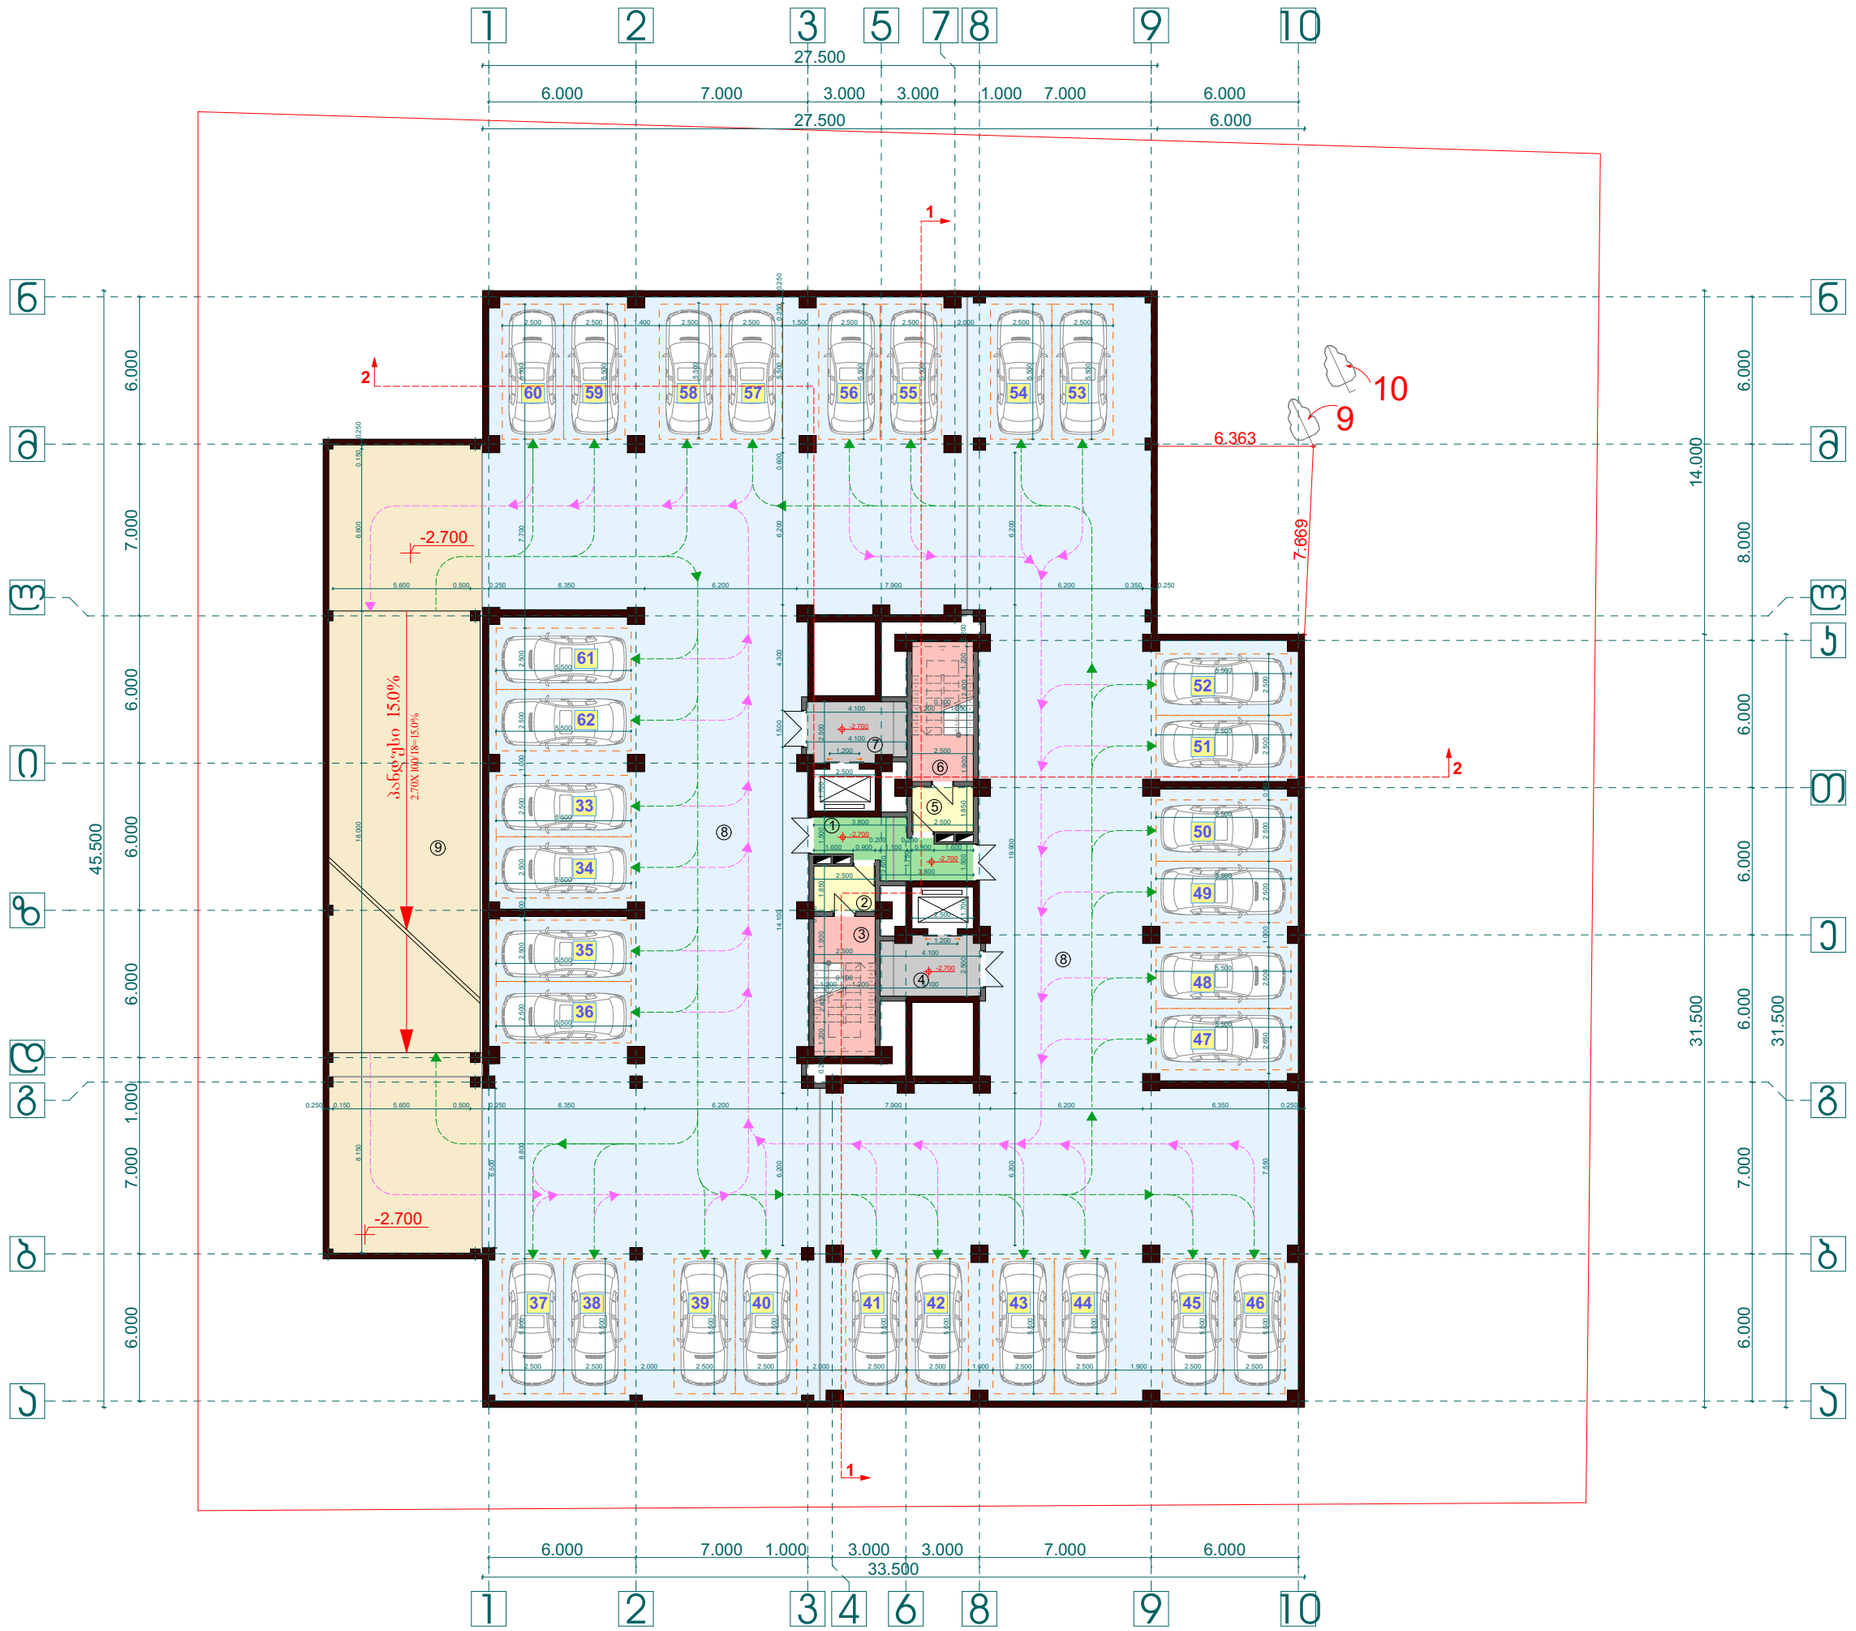

პროექტის დასახელება:

მრავალ ბინიანი საცხოვრებელი სახლი

ნახაზი:

გეგმა -2,700 ნიშნულზე

დამკვეთი:	მაშტაბი	1:250
	ფურცელი	ა - 3
შპს "ნიუჰორიზონ" ს/კ 405126448	ფურცელი	27
	სტადია	მ.პ.

მისამართი:
ქ. თბილისი, დასახლება თემქის, კინოთეატრი "სიხარული"

სართულის ტექ-ეკონ. მაჩვენებლები


1. საერთო ფართი	1514,8 მ²
მათ შორის:	
კიბის და სად. ფართი	270,6 მ²
ავტოფარეხის ფართი	1244,2 მ²

ექსპლიკაცია:

1. კიბის უჯრ. სადარბაზო	11,4 მ²
2. ტამბური	4,6 მ²
3. კიბის უჯრედი	14,2 მ²
4. ლიფტის ტამბური	9,8 მ²
5. ტამბური	4,6 მ²
6. კიბის უჯრედი	14,2 მ²
7. ლიფტის ტამბური	9,8 მ²
8. ავტოფარეხი	1244,2 მ²
9. პანდუსი	202,0 მ²

შპს "ენსი გრუპი

თანამდებობა	გვარი	ხელმოწერა
დირექტორი	ს. ჯვანტალიანი	
მთ. არქიტექტორი	თ. ღვინჯილია	
არქიტექტორი	თ. მალანია	
კონსტრუქტორი	ზ. სილაგაძე	
შეასრულა	გ. ჯვარაცხელია	

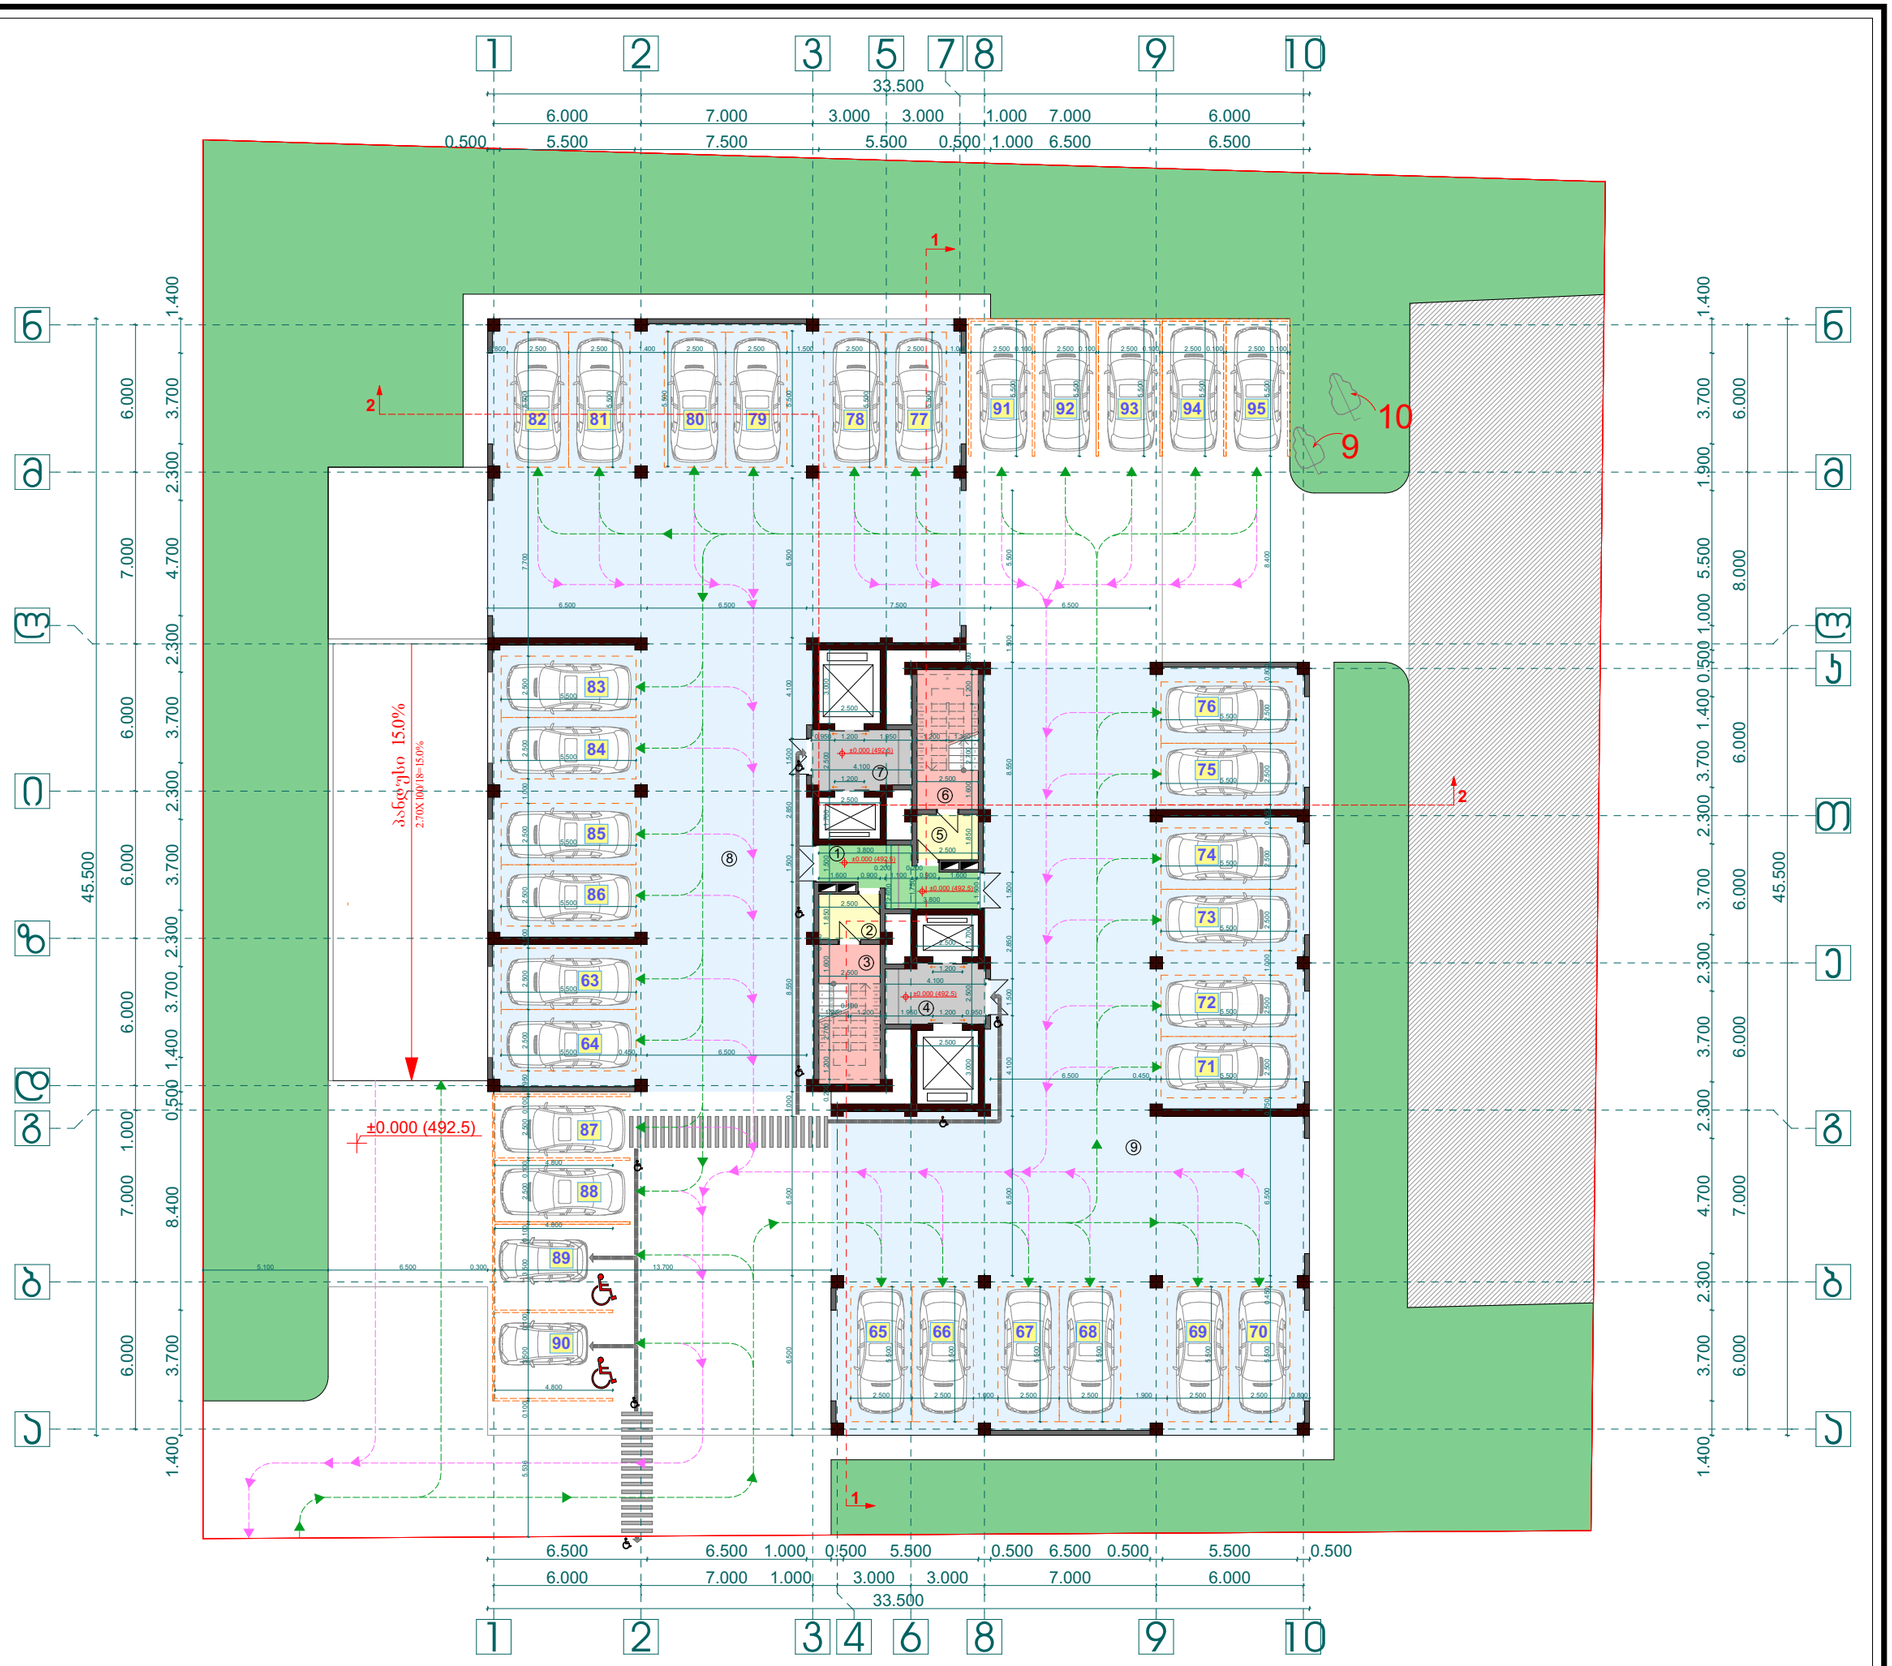

პროექტის დასახელება:

მრავალ ბინიანი საცხოვრებელი სახლი

ნახაზი:

გეგმა 0,000 ნიშნულზე

დამკვეთი:	მაშტაბი	1:250
	ფურცელი	ა - 4
შპს "ნიუჰორიზონ" ს/კ 405126448	ფურცელი	27
	სტადია	მ.პ.

მისამართი:
ქ. თბილისი, დასახლება თემქის, კინოთეატრი "სიხარული"

სართულის ტექ-ეკონ. მაჩვენებლები


1. მოშენების ფართი ს1	1170,7 მ²
2. მანაშენიანების ფართი ს2	122,2 მ²
3. მამწკვანების ფართი ს3	869,9 მ²
4. საერთო ფართი	1000,5 მ²
მათ შორის:	
კიბის და სად. ფართი	68,6 მ²
აპტოფარეხი	931,9 მ²

ექსპლიკაცია:

1. კიბის უჯრ. სადარბაზო	11,4 მ²
2. ტამბური	4,6 მ²
3. კიბის უჯრედი	14,2 მ²
4. ლიფტის ტამბური	9,8 მ²
5. ტამბური	4,6 მ²
6. კიბის უჯრედი	14,2 მ²
7. ლიფტის ტამბური	9,8 მ²
8. აპტოფარეხი	444,8 მ²
9. აპტოფარეხი	487,1 მ²

შპს "ენსი გრუპი

თანამდებობა	გვარი	ხელმოწერა
დირექტორი	ს. ჯვანტალიანი	
მთ. არქიტექტორი	თ. ღვინჯილია	
არქიტექტორი	თ. მალანია	
კონსტრუქტორი	ზ. სილაგაძე	
შეასრულა	გ. ჯვარაცხელია	

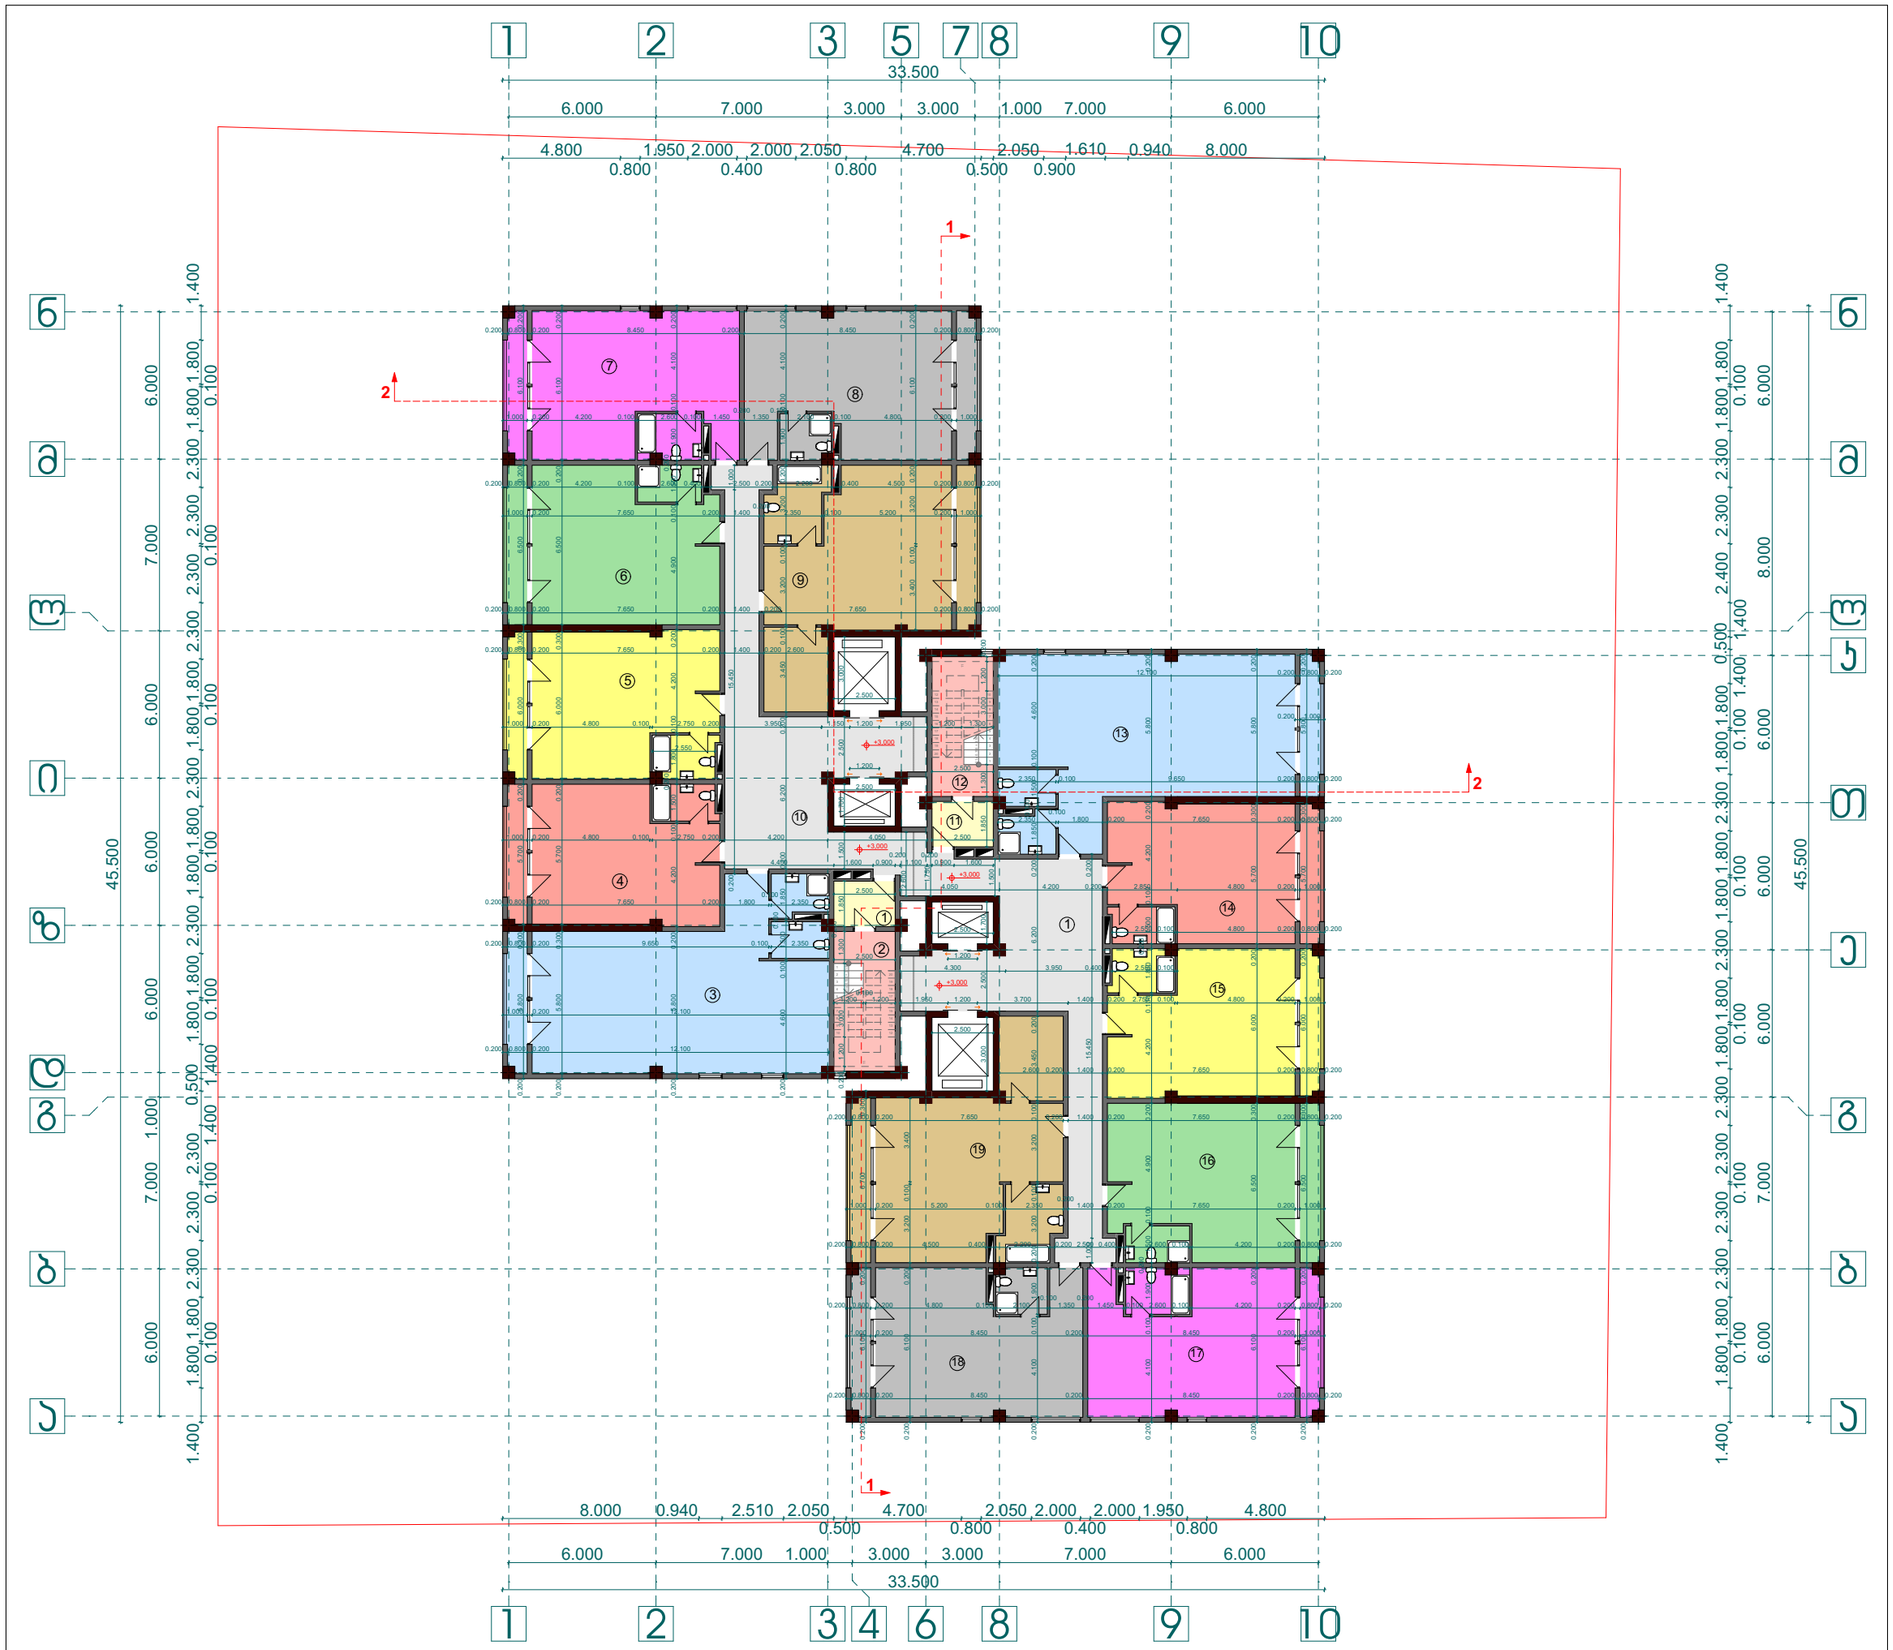

პროექტის დასახელება:

მრავალ ბინიანი საცხოვრებელი სახლი

ნახაზი:

გეგმა +3,000 ნიშნულზე

დამკვეთი:	მაშტაბი	1:250
	ფურცელი	ა - 5
შპს "ნიუჰორიზონ" ს/კ 405126448	ფურცელი	27
	სტადია	მ.პ.

მისამართი:
ქ. თბილისი, დასახლება თემქის, კინოთეატრი "სიხარული"

სართულის ტექ-ეკონ. მაჩვენებლები


1. განაშენიანების ფართი კ2	1067,8 მ²
2. საერთო ფართი	944,6 მ²
მათ შორის:	
საოფისე ფართი	753,8 მ²
კიბის და სად. ფართი	112,8 მ²
საზაფხულო ფართი	78,0 მ²

ექსპლიკაცია:

1. ტამბური	4,6 მ²	11. ტამბური	4,6 მ²
2. კიბის უჯრედი	14,2 მ²	12. კიბის უჯრედი	14,2 მ²
3. ოფისი №1	84,5 მ²	13. ოფისი №8	84,5 მ²
საოფისე	79,2 მ²	საოფისე	79,2 მ²
საზაფხულო	5,3 მ²	საზაფხულო	5,3 მ²
4. ოფისი №2	48,7 მ²	14. ოფისი №9	48,7 მ²
საოფისე	43,5 მ²	საოფისე	43,5 მ²
საზაფხულო	5,2 მ²	საზაფხულო	5,2 მ²
5. ოფისი №3	51,0 მ²	15. ოფისი №10	51,0 მ²
საოფისე	45,6 მ²	საოფისე	45,6 მ²
საზაფხულო	5,4 მ²	საზაფხულო	5,4 მ²
6. ოფისი №4	54,9 მ²	16. ოფისი №11	54,9 მ²
საოფისე	48,8 მ²	საოფისე	48,8 მ²
საზაფხულო	6,1 მ²	საზაფხულო	6,1 მ²
7. ოფისი №5	56,0 მ²	17. ოფისი №12	56,0 მ²
საოფისე	50,6 მ²	საოფისე	50,6 მ²
საზაფხულო	5,4 მ²	საზაფხულო	5,4 მ²
8. ოფისი №6	56,0 მ²	18. ოფისი №13	56,0 მ²
საოფისე	50,6 მ²	საოფისე	50,6 მ²
საზაფხულო	5,4 მ²	საზაფხულო	5,4 მ²
9. ოფისი №7	64,8 მ²	19. ოფისი №14	64,8 მ²
საოფისე	58,6 მ²	საოფისე	58,6 მ²
საზაფხულო	6,2 მ²	საზაფხულო	6,2 მ²
10. სადარბაზო	75,2 მ²		

შპს "ენსი გრუპი

თანამდებობა	გვარი	ხელმოწერა
დირექტორი	ს. ჯვანტალიანი	
მთ. არქიტექტორი	თ. ღვინჯილია	
არქიტექტორი	თ. მალანია	
კონსტრუქტორი	ზ. სილაგაძე	
შეასრულა	გ. ჯვარაცხელია	

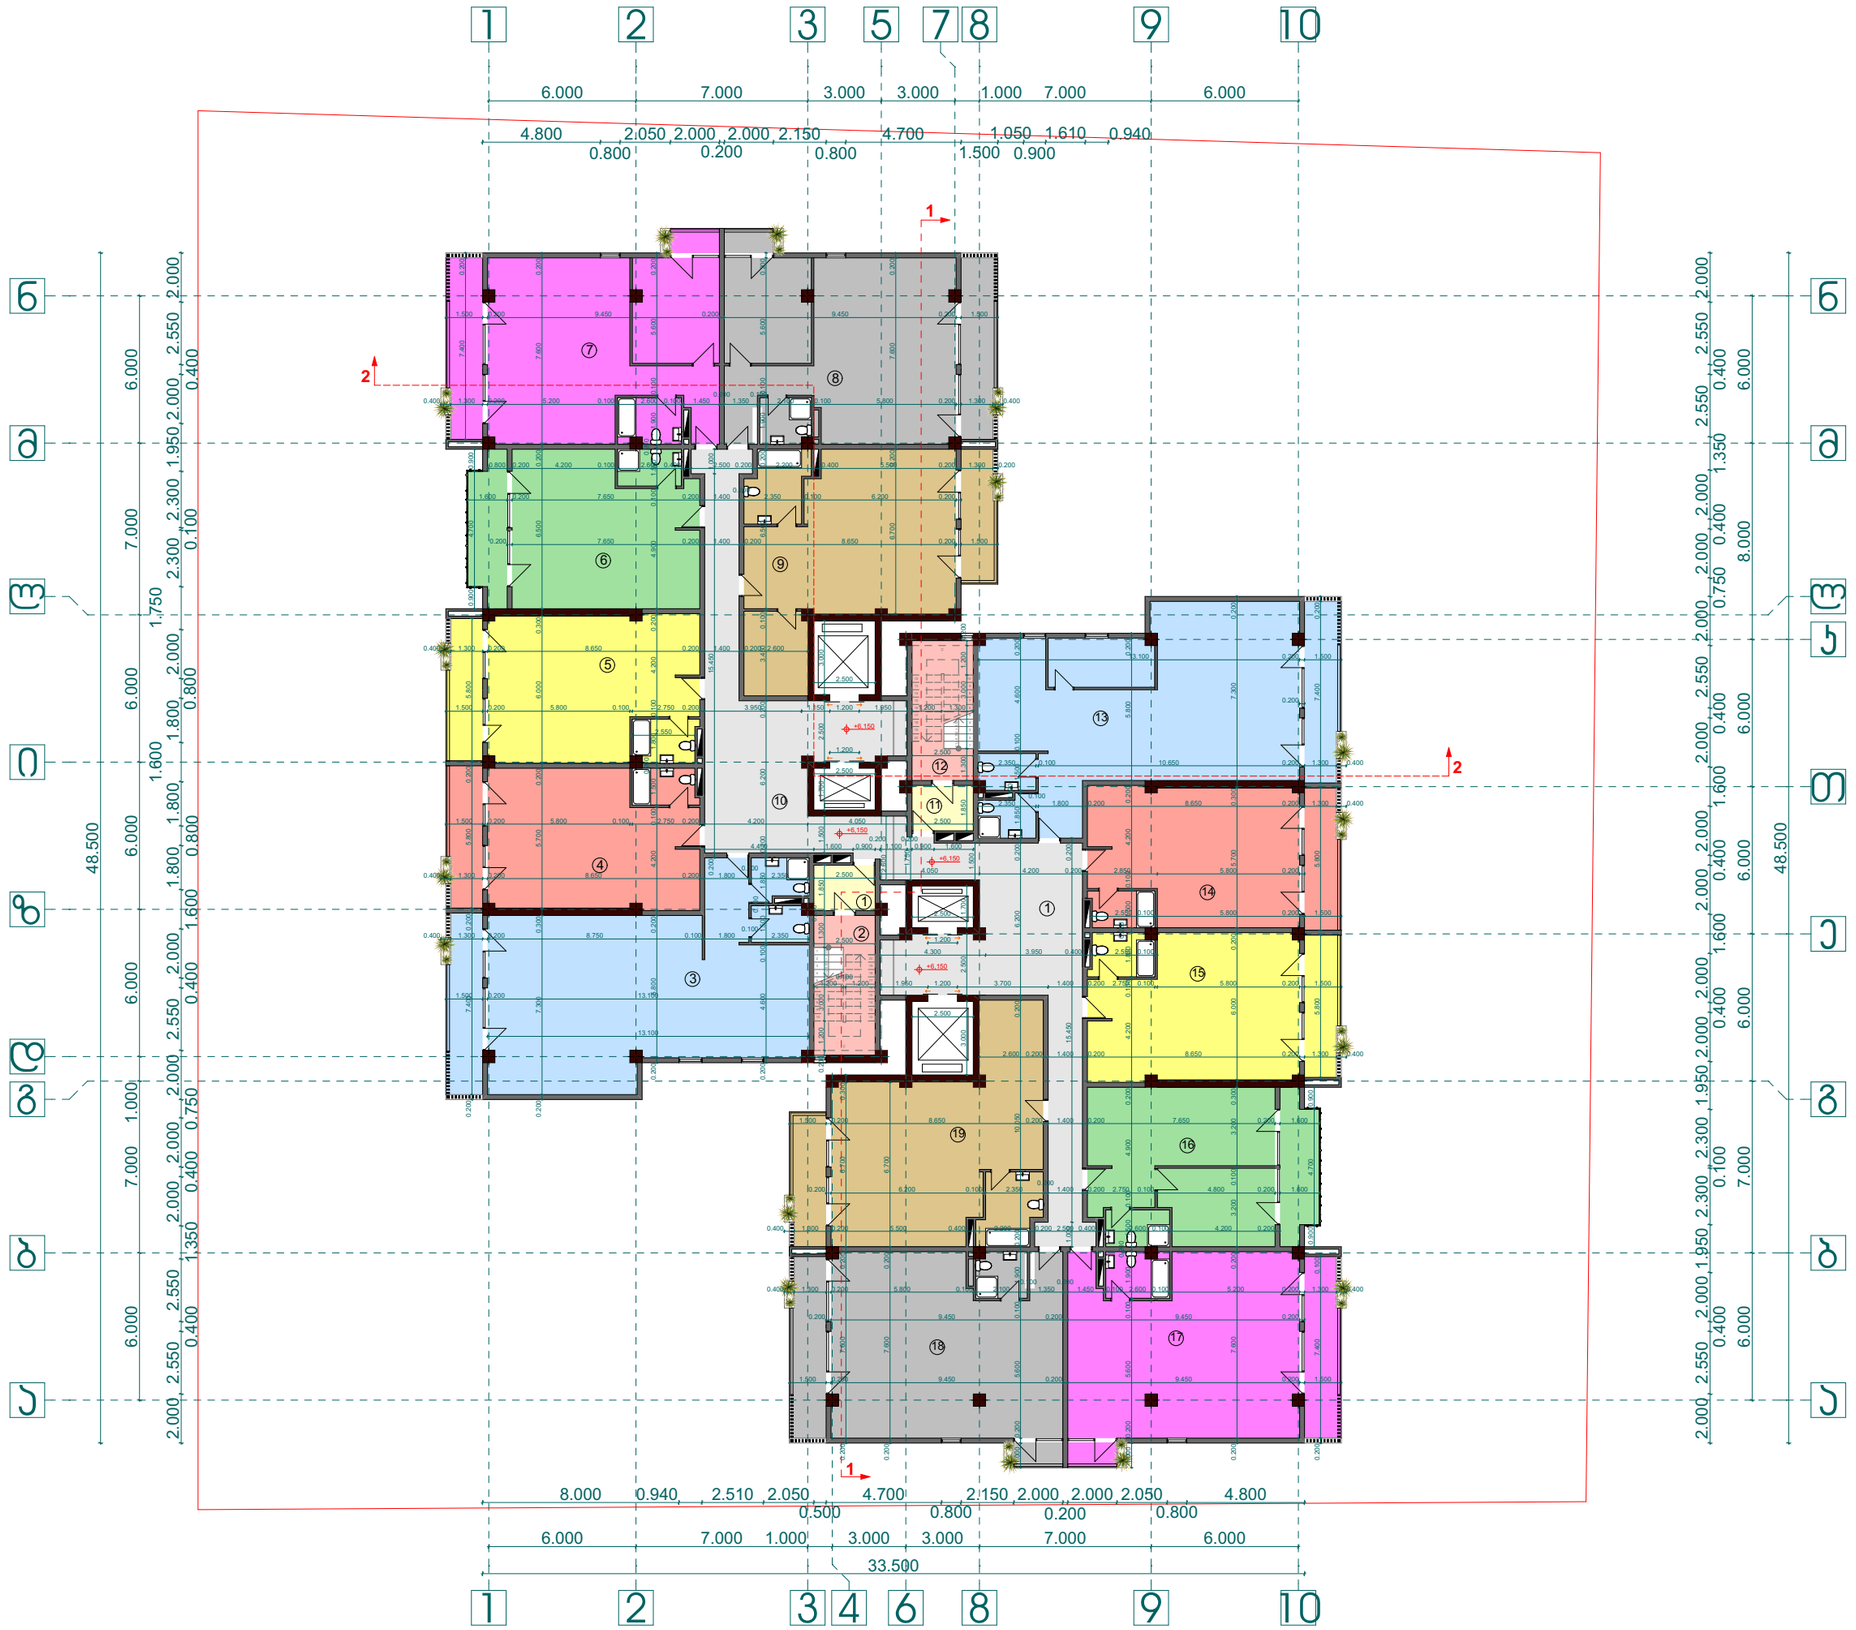

პროექტის დასახელება:

მრავალ ბინიანი საცხოვრებელი სახლი

ნახაზი:

I ტიპიური სართულების გეგმა +6,150 ნიშნულზე

დამკვეთი:	მაშტაბი	1:250
	ფურცელი	ა - 6
შპს "ნიუჰორიზონ" ს/კ 405126448	ფურცელი	27
	სტადია	მ.პ.

მისამართი:

ქ. თბილისი, დასახლება თემქის, კინოთეატრი "სიხარული"

სართულის ტექ-ეკონ. მაჩვენებლები


1. განაშენიანების ფართი ჯ2	1249,1 მ²
2. საერთო ფართი	1151,0 მ²
მათ შორის:	
საოფისე ფართი	899,2 მ²
ჯიხის და სად. ფართი	112,8 მ²
საზაფხულო ფართი	139,0 მ²

ექსპლიკაცია:

1. ტამბური	4,6 მ²	11. ტამბური	4,6 მ²
2. ჯიბის უჯრედი	14,2 მ²	12. ჯიბის უჯრედი	14,2 მ²
3. ოფისი №15	104,6 მ²	13. ოფისი №22	104,6 მ²
საოფისე	93,9 მ²	საოფისე	93,9 მ²
საზაფხულო	10,7 მ²	საზაფხულო	10,7 მ²
4. ოფისი №16	57,4 მ²	14. ოფისი №23	57,4 მ²
საოფისე	49,1 მ²	საოფისე	49,1 მ²
საზაფხულო	8,3 მ²	საზაფხულო	8,3 მ²
5. ოფისი №17	59,7 მ²	15. ოფისი №24	59,7 მ²
საოფისე	51,4 მ²	საოფისე	51,4 მ²
საზაფხულო	8,3 მ²	საზაფხულო	8,3 მ²
6. ოფისი №18	57,8 მ²	16. ოფისი №25	57,8 მ²
საოფისე	48,8 მ²	საოფისე	48,8 მ²
საზაფხულო	9,0 მ²	საზაფხულო	9,0 მ²
7. ოფისი №19	83,3 მ²	17. ოფისი №26	83,3 მ²
საოფისე	70,6 მ²	საოფისე	70,6 მ²
საზაფხულო	12,7 მ²	საზაფხულო	12,7 მ²
8. ოფისი №20	83,3 მ²	18. ოფისი №27	83,3 მ²
საოფისე	70,6 მ²	საოფისე	70,6 მ²
საზაფხულო	12,7 მ²	საზაფხულო	12,7 მ²
9. ოფისი №21	73,0 მ²	19. ოფისი №28	73,0 მ²
საოფისე	65,2 მ²	საოფისე	65,2 მ²
საზაფხულო	7,8 მ²	საზაფხულო	7,8 მ²
10. სადარბაზო	75,2 მ²		

შპს "ენსი გრუპი

თანამდებობა	გვარი	ხელმოწერა
დირექტორი	ს. ჯვანტალიანი	
მთ. არქიტექტორი	თ. ღვინჯილია	
არქიტექტორი	თ. მალანია	
კონსტრუქტორი	ზ. სილაგაძე	
შეასრულა	გ. ჯვარაცხელია	

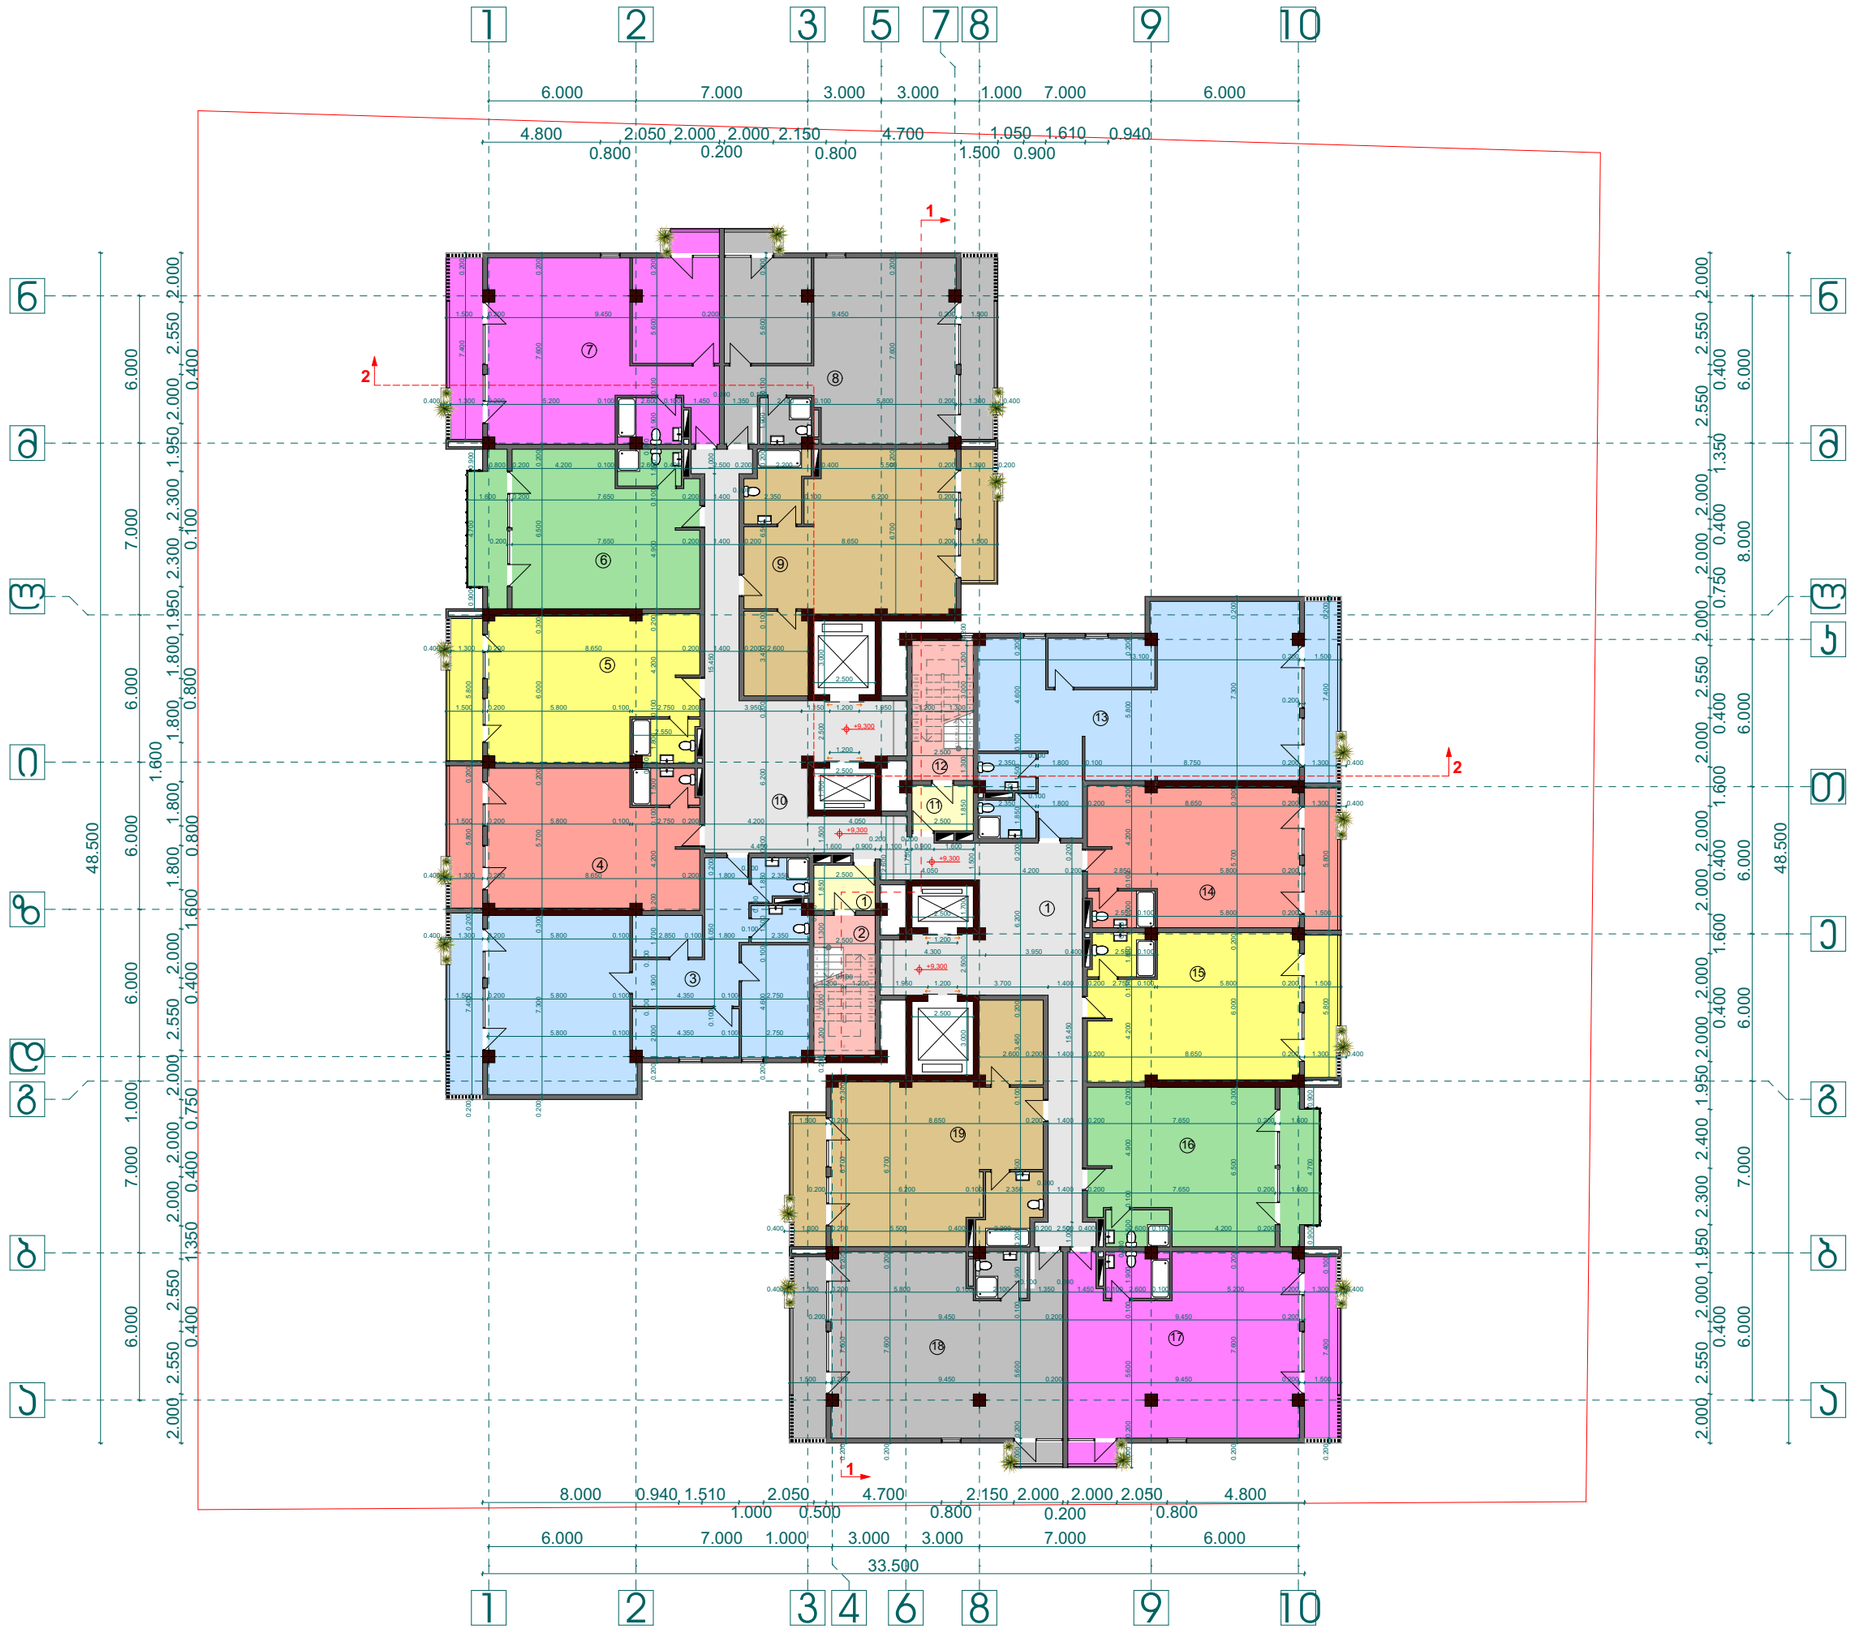

პროექტის დასახელება:

მრავალ ბინიანი საცხოვრებელი სახლი

ნახაზი:

I ტიპიური სართულების გეგმა +9,300 ნიშნულზე

დამკვეთი:	მაშტაბი	1:250
	ფურცელი	ა - 7
შპს "ნიუჰორიზონ" ს/კ 405126448	ფურცელი	27
	სტადია	მ.პ.

მისამართი:

ქ. თბილისი, დასახლება თემქის, კინოთეატრი "სიხარული"

სართულის ტექ-ეკონ. მაჩვენებლები


1. განაშენიანების ფართი ჯ2	1249,1 მ²
2. საერთო ფართი	1151,0 მ²
მათ შორის:	
საოფისე ფართი	899,2 მ²
ჯიბის და სად. ფართი	112,8 მ²
საზაფხულო ფართი	139,0 მ²

ექსპლიკაცია:

1. ტამბური	4,6 მ²	11. ტამბური	4,6 მ²
2. ჯიბის უპრედი	14,2 მ²	12. ჯიბის უპრედი	14,2 მ²
3. ოფისი №29	104,6 მ²	13. ოფისი №36	104,6 მ²
საოფისე	93,9 მ²	საოფისე	93,9 მ²
საზაფხულო	10,7 მ²	საზაფხულო	10,7 მ²
4. ოფისი №30	57,4 მ²	14. ოფისი №37	57,4 მ²
საოფისე	49,1 მ²	საოფისე	49,1 მ²
საზაფხულო	8,3 მ²	საზაფხულო	8,3 მ²
5. ოფისი №31	59,7 მ²	15. ოფისი №38	59,7 მ²
საოფისე	51,4 მ²	საოფისე	51,4 მ²
საზაფხულო	8,3 მ²	საზაფხულო	8,3 მ²
6. ოფისი №32	57,8 მ²	16. ოფისი №39	57,8 მ²
საოფისე	48,8 მ²	საოფისე	48,8 მ²
საზაფხულო	9,0 მ²	საზაფხულო	9,0 მ²
7. ოფისი №33	83,3 მ²	17. ოფისი №40	83,3 მ²
საოფისე	70,6 მ²	საოფისე	70,6 მ²
საზაფხულო	12,7 მ²	საზაფხულო	12,7 მ²
8. ოფისი №34	83,3 მ²	18. ოფისი №41	83,3 მ²
საოფისე	70,6 მ²	საოფისე	70,6 მ²
საზაფხულო	12,7 მ²	საზაფხულო	12,7 მ²
9. ოფისი №35	73,0 მ²	19. ოფისი №42	73,0 მ²
საოფისე	65,2 მ²	საოფისე	65,2 მ²
საზაფხულო	7,8 მ²	საზაფხულო	7,8 მ²
10. სადარბაზო	75,2 მ²		

შპს "ენსი გრუპი

თანამდებობა	გვარი	ხელმოწერა
დირექტორი	ს. ჯვანტალიანი	
მთ. არქიტექტორი	თ. ღვინჯილია	
არქიტექტორი	თ. მალანია	
კონსტრუქტორი	ზ. სილაგაძე	
შეასრულა	გ. ჯვარაცხელია	

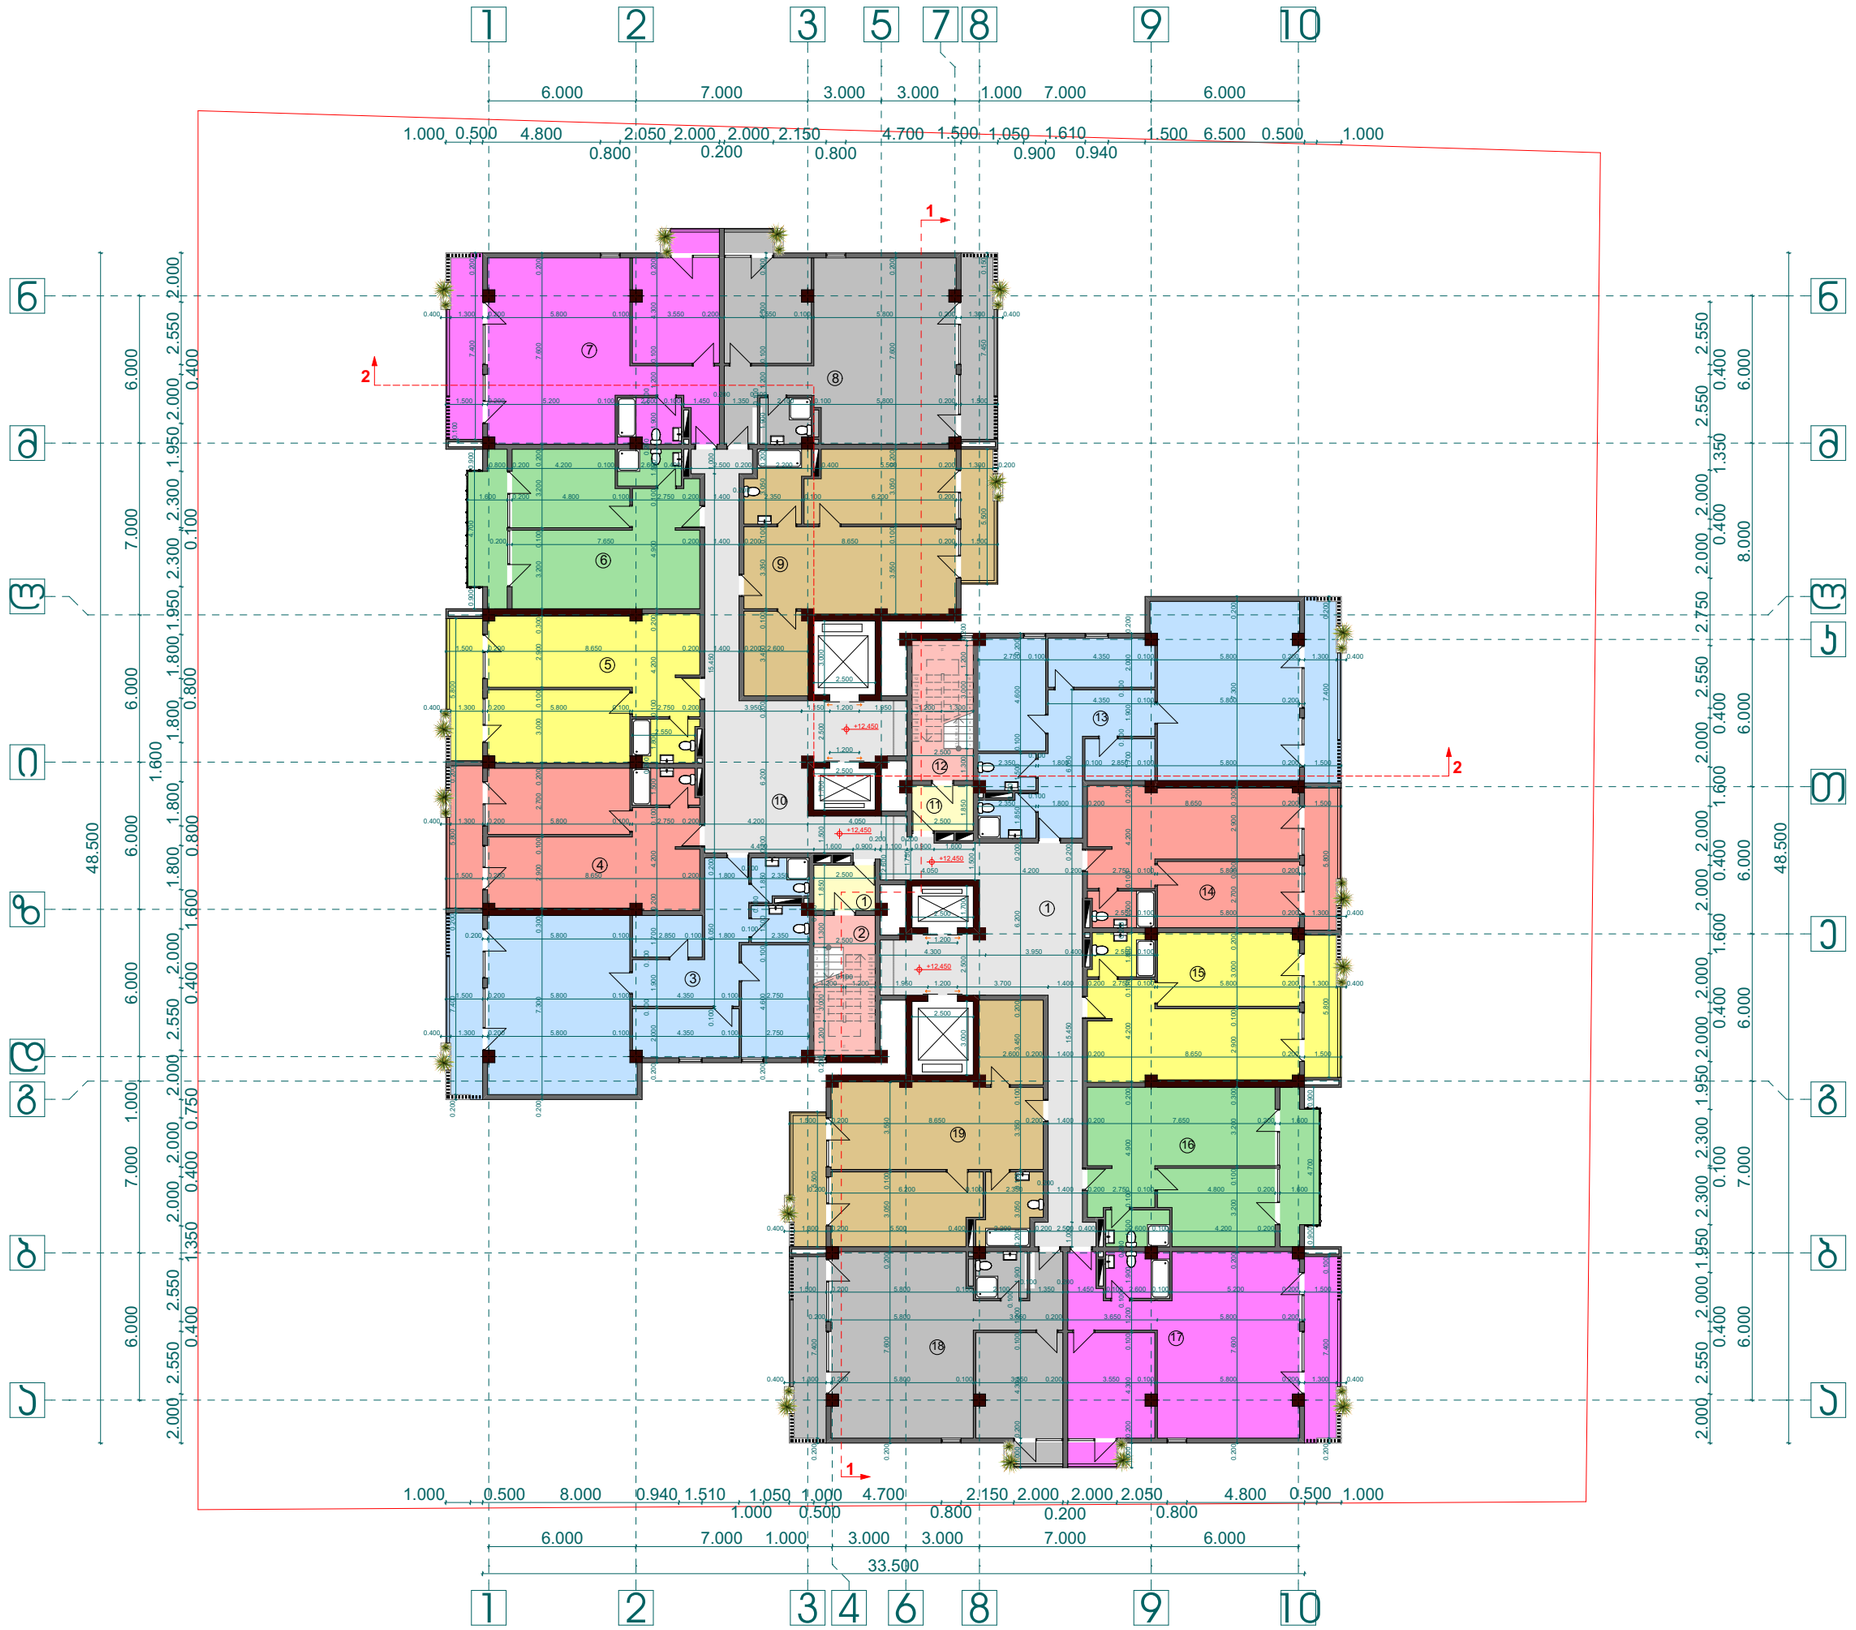

პროექტის დასახელება:	მრავალ ბინიანი საცხოვრებელი სახლი
ნახაზი:	II ტიპიური სართულების გეგმა +12,450 ნიშნულზე

დამკვეთი: შპს "ნიუჰორიზონ" ს/კ 405126448	მაშტაბი	1:250
	ფურცელი	ა - 8
	ფურცელი	27
	სტადია	მ.პ.

მისამართი:
ქ. თბილისი, დასახლება თემქის, კინოთეატრი "სიხარული"

სართულის ტექ-ეკონ. მაჩვენებლები


1. განაშენიანების ფართი ჯ2	1249,1 მ²
2. საერთო ფართი	1151,6 მ²
მათ შორის:	
საცხოვრებელი ფართი	899,2 მ²
ჯიბის და სად. ფართი	112,8 მ²
საზაფხულო ფართი	139,6 მ²

ექსპლიკაცია:

1. ტამბური	4,6 მ²	11. ტამბური	4,6 მ²
2. ჯიბის უჯრედი	14,2 მ²	12. ჯიბის უჯრედი	14,2 მ²
3. ბინა №1	104,7 მ²	13. ბინა №8	104,7 მ²
საცხოვრებელი	93,9 მ²	საცხოვრებელი	93,9 მ²
საზაფხულო	10,8 მ²	საზაფხულო	10,8 მ²
4. ბინა №2	57,4 მ²	14. ბინა №9	57,4 მ²
საცხოვრებელი	49,1 მ²	საცხოვრებელი	49,1 მ²
საზაფხულო	8,3 მ²	საზაფხულო	8,3 მ²
5. ბინა №3	59,7 მ²	15. ბინა №10	59,7 მ²
საცხოვრებელი	51,4 მ²	საცხოვრებელი	51,4 მ²
საზაფხულო	8,3 მ²	საზაფხულო	8,3 მ²
6. ბინა №4	57,8 მ²	16. ბინა №11	57,8 მ²
საცხოვრებელი	48,8 მ²	საცხოვრებელი	48,8 მ²
საზაფხულო	9,0 მ²	საზაფხულო	9,0 მ²
7. ბინა №5	83,4 მ²	17. ბინა №12	83,4 მ²
საცხოვრებელი	70,6 მ²	საცხოვრებელი	70,6 მ²
საზაფხულო	12,8 მ²	საზაფხულო	12,8 მ²
8. ბინა №6	83,4 მ²	18. ბინა №13	83,4 მ²
საცხოვრებელი	70,6 მ²	საცხოვრებელი	70,6 მ²
საზაფხულო	12,8 მ²	საზაფხულო	12,8 მ²
9. ბინა №7	73,0 მ²	19. ბინა №14	73,0 მ²
საცხოვრებელი	65,2 მ²	საცხოვრებელი	65,2 მ²
საზაფხულო	7,8 მ²	საზაფხულო	7,8 მ²
10. სადარბაზო	75,2 მ²		

შპს "ენსი გრუპი

თანამდებობა	გვარი	ხელმოწერა
დირექტორი	ს. ჯვანტალიანი	
მთ. არქიტექტორი	თ. ღვინჯილია	
არქიტექტორი	თ. მალანია	
კონსტრუქტორი	ზ. სილაგაძე	
შეასრულა	გ. ჯვარაცხელია	

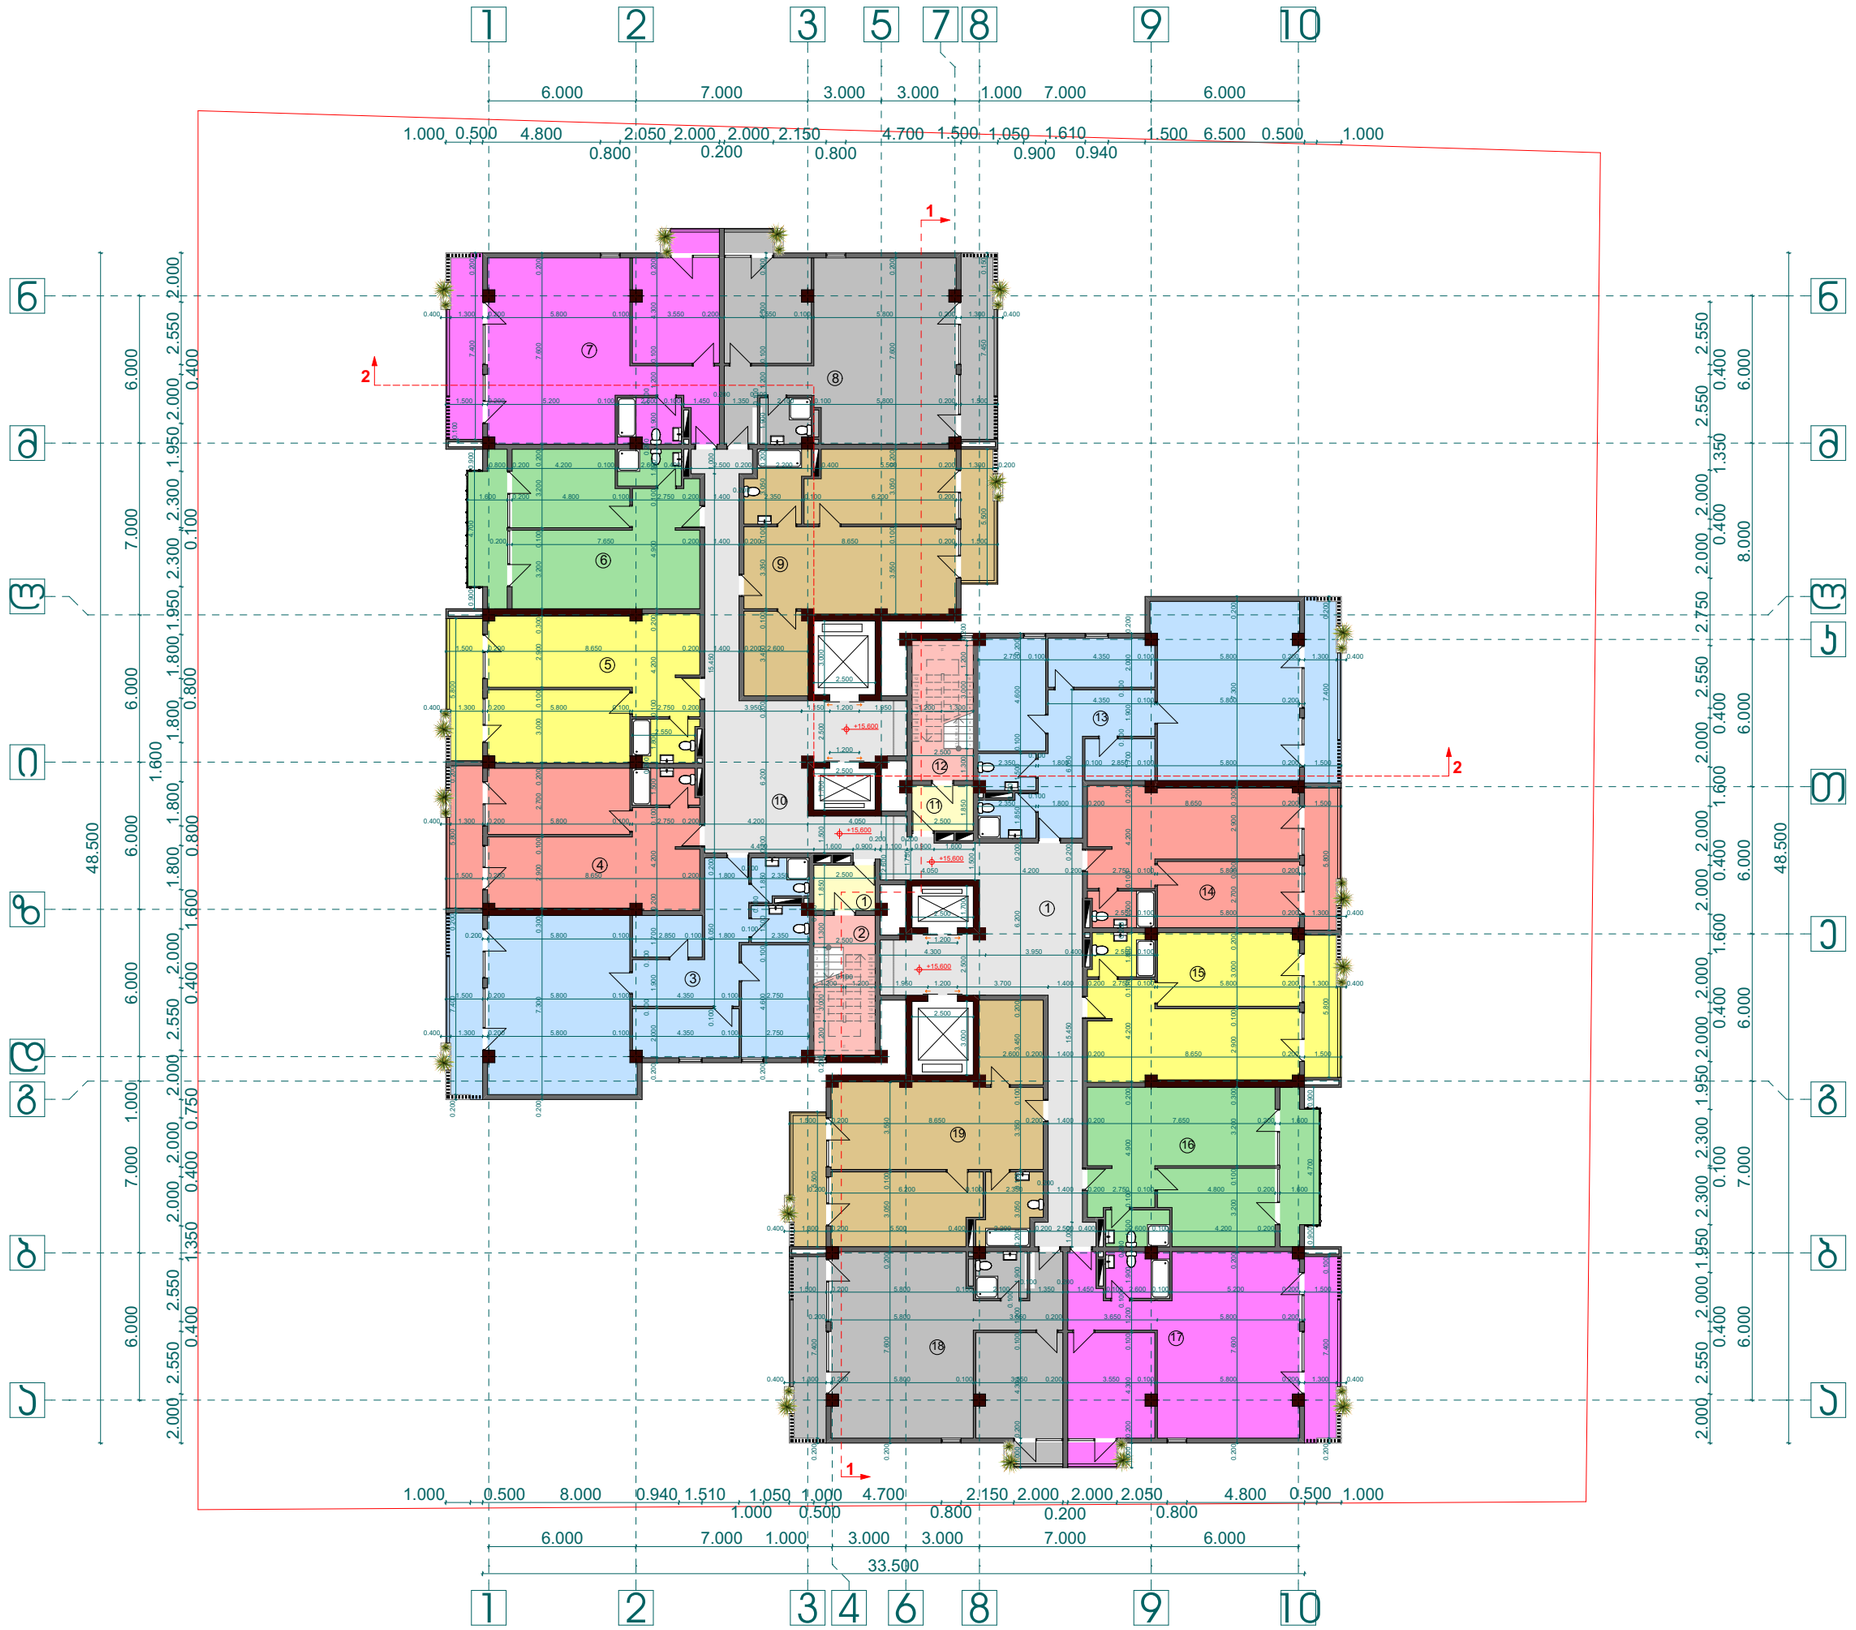

პროექტის დასახელება:

მრავალ ბინიანი საცხოვრებელი სახლი

ნახაზი:

II ტიპიური სართულების გეგმა +15,600 ნიშნულზე

დამკვეთი:	მაშტაბი	1:250
	ფურცელი	ა - 9
შპს "ნიუჰორიზონ" ს/კ 405126448	ფურცელი	27
	სტადია	მ.პ.

მისამართი:

ქ. თბილისი, დასახლება თემქის, კინოთეატრი "სიხარული"

სართულის ტექ-ეკონ. მაჩვენებლები


1. განაშენიანების ფართი ჯ2	1249,1 მ²
2. საერთო ფართი	1151,6 მ²
მათ შორის:	
საცხოვრებელი ფართი	899,2 მ²
ჯიბის და სად. ფართი	112,8 მ²
საზაფხულო ფართი	139,6 მ²

ექსპლიკაცია:

1. ტამბური	4,6 მ²	11. ტამბური	4,6 მ²
2. ჯიბის უჯრედი	14,2 მ²	12. ჯიბის უჯრედი	14,2 მ²
3. ბინა №15	104,7 მ²	13. ბინა №22	104,7 მ²
საცხოვრებელი	93,9 მ²	საცხოვრებელი	93,9 მ²
საზაფხულო	10,8 მ²	საზაფხულო	10,8 მ²
4. ბინა №16	57,4 მ²	14. ბინა №23	57,4 მ²
საცხოვრებელი	49,1 მ²	საცხოვრებელი	49,1 მ²
საზაფხულო	8,3 მ²	საზაფხულო	8,3 მ²
5. ბინა №17	59,7 მ²	15. ბინა №24	59,7 მ²
საცხოვრებელი	51,4 მ²	საცხოვრებელი	51,4 მ²
საზაფხულო	8,3 მ²	საზაფხულო	8,3 მ²
6. ბინა №18	57,8 მ²	16. ბინა №25	57,8 მ²
საცხოვრებელი	48,8 მ²	საცხოვრებელი	48,8 მ²
საზაფხულო	9,0 მ²	საზაფხულო	9,0 მ²
7. ბინა №19	83,4 მ²	17. ბინა №26	83,4 მ²
საცხოვრებელი	70,6 მ²	საცხოვრებელი	70,6 მ²
საზაფხულო	12,8 მ²	საზაფხულო	12,8 მ²
8. ბინა №20	83,4 მ²	18. ბინა №27	83,4 მ²
საცხოვრებელი	70,6 მ²	საცხოვრებელი	70,6 მ²
საზაფხულო	12,8 მ²	საზაფხულო	12,8 მ²
9. ბინა №21	73,0 მ²	19. ბინა №28	73,0 მ²
საცხოვრებელი	65,2 მ²	საცხოვრებელი	65,2 მ²
საზაფხულო	7,8 მ²	საზაფხულო	7,8 მ²
10. სადარბაზო	75,2 მ²		

შპს "ენსი გრუპი

თანამდებობა	გვარი	ხელმოწერა
დირექტორი	ს. ჯვანტალიანი	
მთ. არქიტექტორი	თ. ღვინჯილია	
არქიტექტორი	თ. მალანია	
კონსტრუქტორი	ზ. სილაგაძე	
შეასრულა	გ. ჯვარაცხელია	

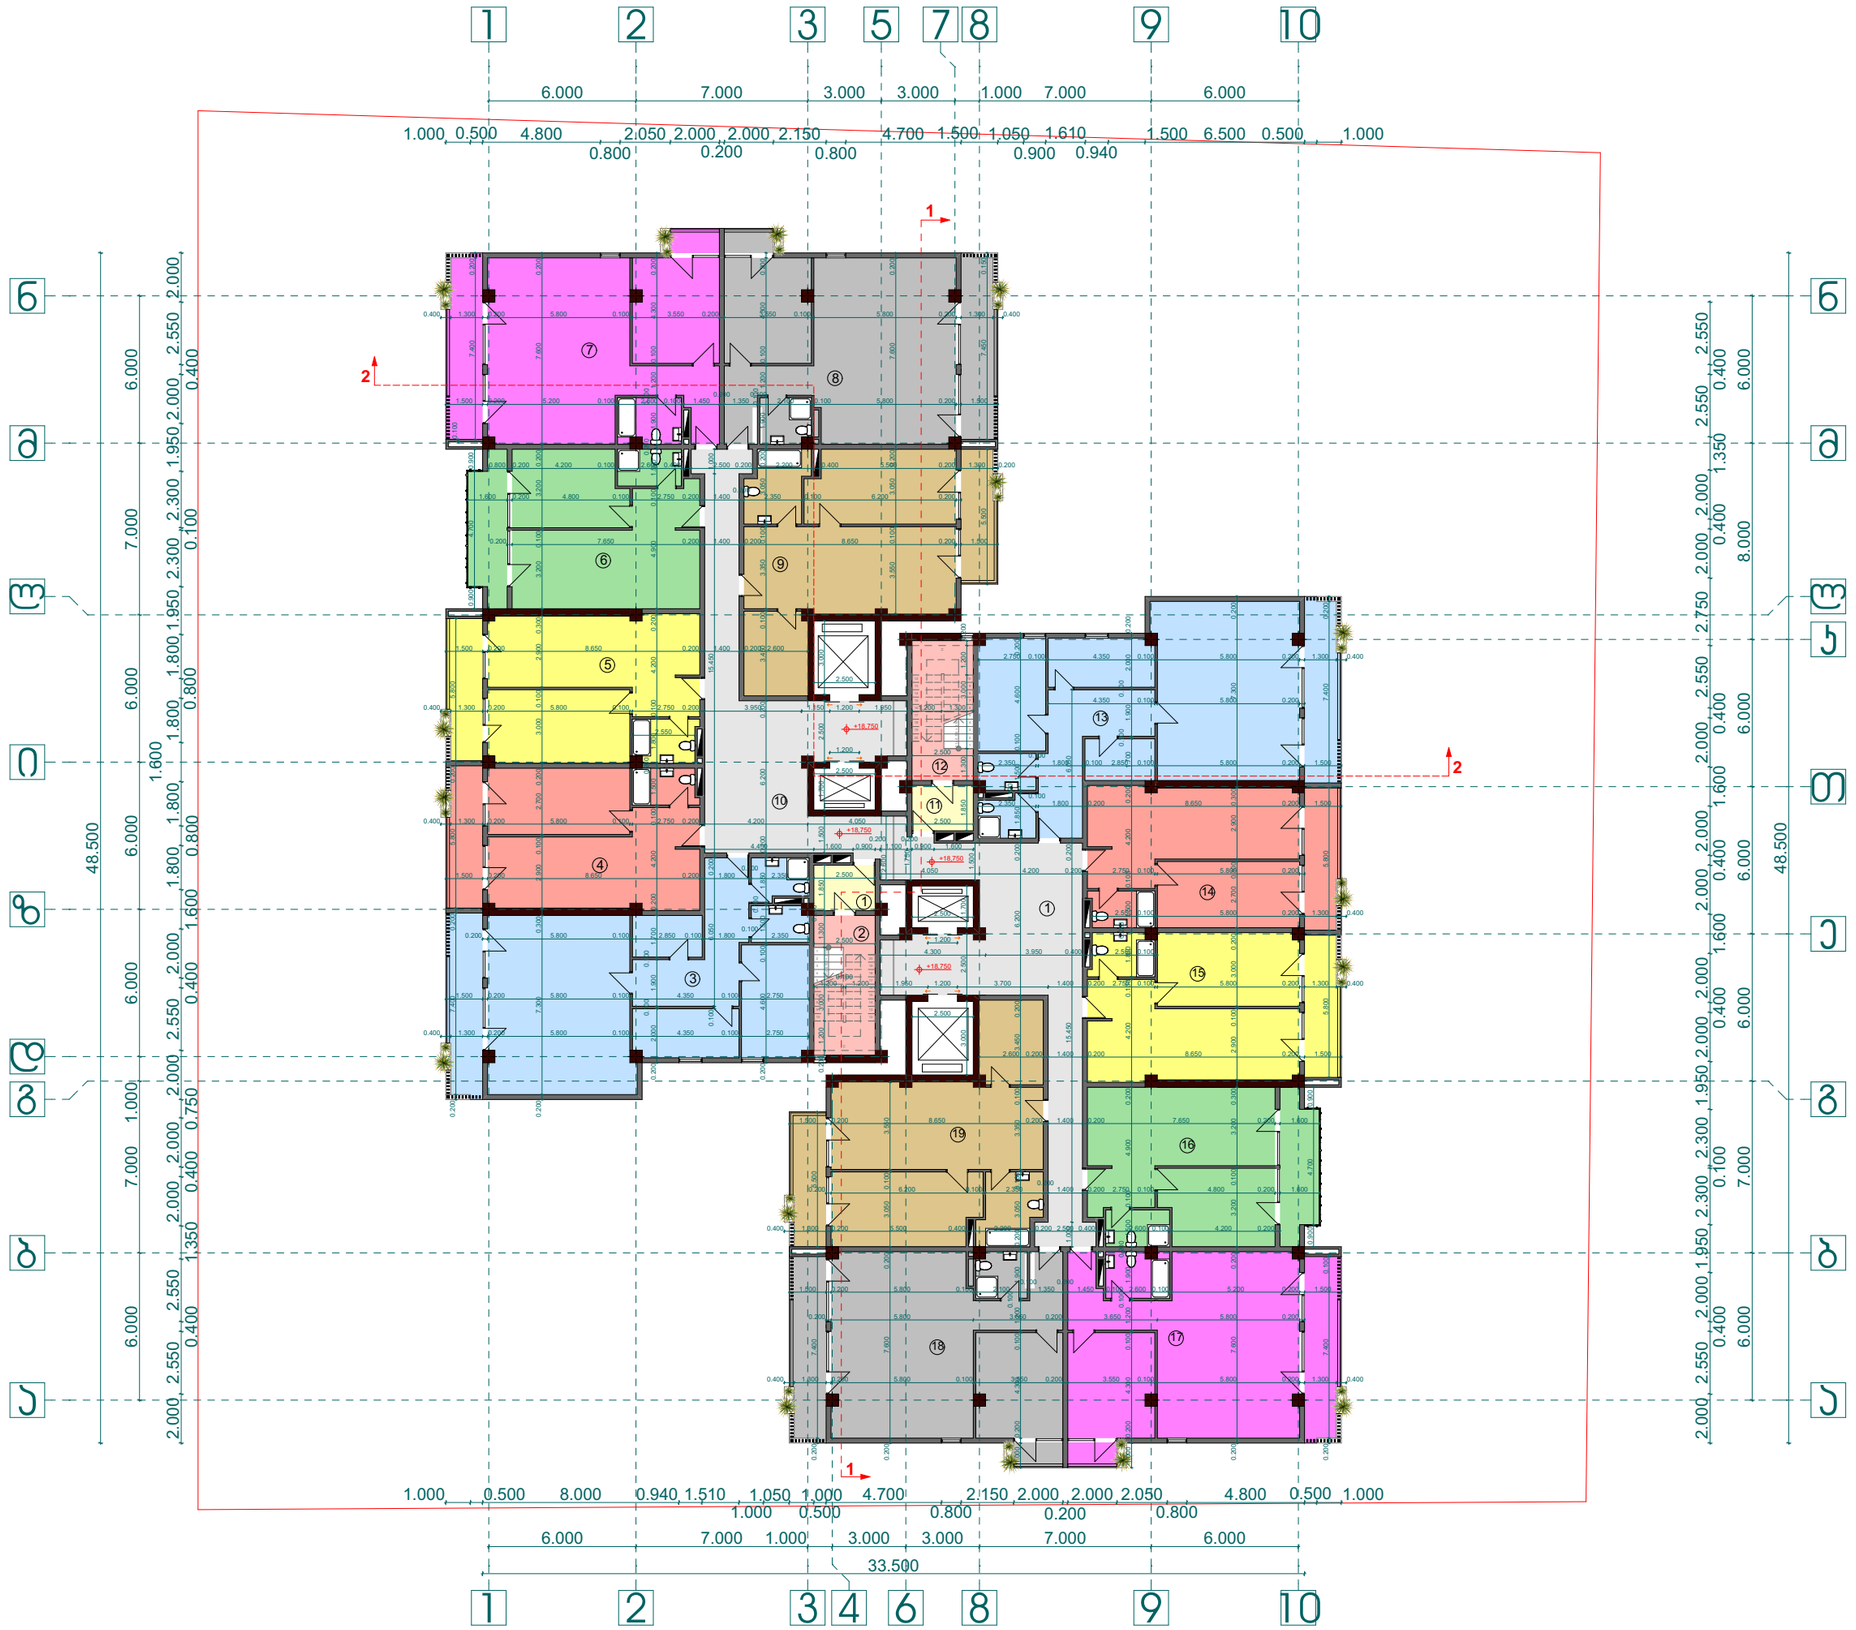

პროექტის დასახელება:

მრავალ ბინიანი საცხოვრებელი სახლი

ნახაზი:

II ტიპიური სართულების გეგმა +18,750 ნიშნულზე

დამკვეთი:	მაშტაბი	1:250
	ფურცელი	ა - 10
შპს "ნიუჰორიზონ" ს/კ 405126448	ფურცელი	27
	სტადია	მ.პ.

მისამართი:

ქ. თბილისი, დასახლება თემქის, კინოთეატრი "სიხარული"

სართულის ტექ-ეკონ. მაჩვენებლები


1. განაშენიანების ფართი ჯ2	1249,1 მ²
2. საერთო ფართი	1151,6 მ²
მათ შორის:	
საცხოვრებელი ფართი	899,2 მ²
ჯიბის და სად. ფართი	112,8 მ²
საზაფხულო ფართი	139,6 მ²

ექსპლიკაცია:

1. ტამბური	4,6 მ²	11. ტამბური	4,6 მ²
2. ჯიბის უჯრედი	14,2 მ²	12. ჯიბის უჯრედი	14,2 მ²
3. ბინა №29	104,7 მ²	13. ბინა №36	104,7 მ²
საცხოვრებელი	93,9 მ²	საცხოვრებელი	93,9 მ²
საზაფხულო	10,8 მ²	საზაფხულო	10,8 მ²
4. ბინა №30	57,4 მ²	14. ბინა №37	57,4 მ²
საცხოვრებელი	49,1 მ²	საცხოვრებელი	49,1 მ²
საზაფხულო	8,3 მ²	საზაფხულო	8,3 მ²
5. ბინა №31	59,7 მ²	15. ბინა №38	59,7 მ²
საცხოვრებელი	51,4 მ²	საცხოვრებელი	51,4 მ²
საზაფხულო	8,3 მ²	საზაფხულო	8,3 მ²
6. ბინა №32	57,8 მ²	16. ბინა №39	57,8 მ²
საცხოვრებელი	48,8 მ²	საცხოვრებელი	48,8 მ²
საზაფხულო	9,0 მ²	საზაფხულო	9,0 მ²
7. ბინა №33	83,4 მ²	17. ბინა №40	83,4 მ²
საცხოვრებელი	70,6 მ²	საცხოვრებელი	70,6 მ²
საზაფხულო	12,8 მ²	საზაფხულო	12,8 მ²
8. ბინა №34	83,4 მ²	18. ბინა №41	83,4 მ²
საცხოვრებელი	70,6 მ²	საცხოვრებელი	70,6 მ²
საზაფხულო	12,8 მ²	საზაფხულო	12,8 მ²
9. ბინა №35	73,0 მ²	19. ბინა №42	73,0 მ²
საცხოვრებელი	65,2 მ²	საცხოვრებელი	65,2 მ²
საზაფხულო	7,8 მ²	საზაფხულო	7,8 მ²
10. სადარბაზო	75,2 მ²		

შპს "ენსი გრუპი

თანამდებობა	გვარი	ხელმოწერა
დირექტორი	ს. ჯვანტალიანი	
მთ. არქიტექტორი	თ. ღვინჯილია	
არქიტექტორი	თ. მალანია	
კონსტრუქტორი	ზ. სილაგაძე	
შეასრულა	გ. ჯვარაცხელია	

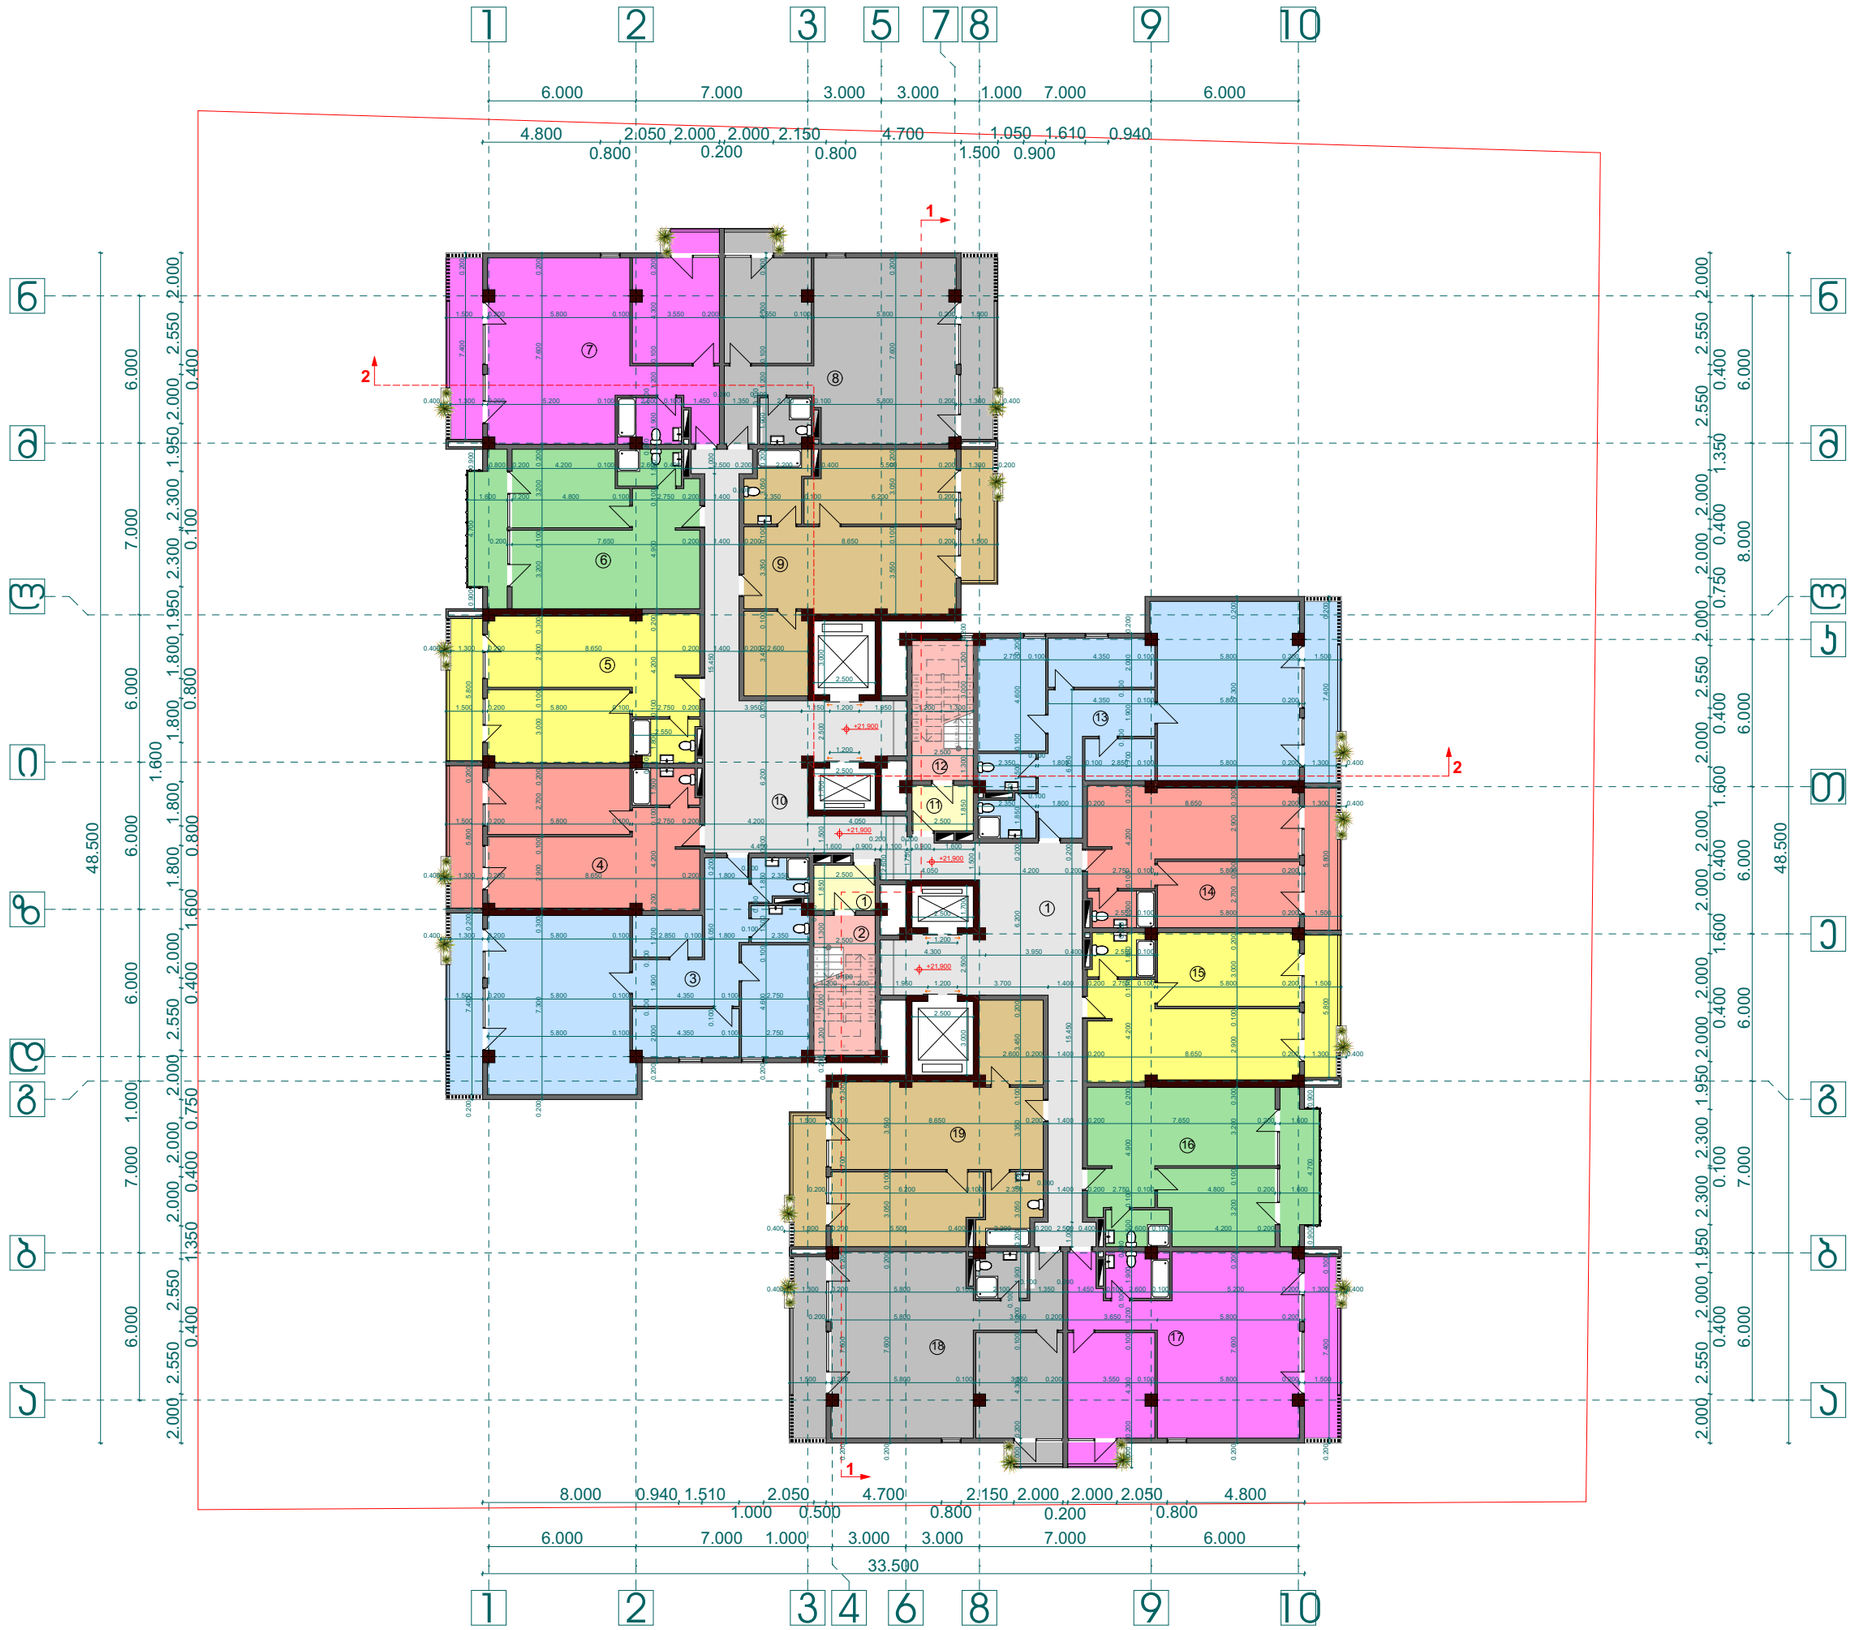

პროექტის დასახელება:

მრავალ ბინიანი საცხოვრებელი სახლი

ნახაზი:

I ტიპიური სართულების გეგმა +21,900 ნიშნულზე

დამკვეთი:	მაშტაბი	1:250
	ფურცელი	ა - 11
შპს "ნიუჰორიზონ" ს/კ 405126448	ფურცელი	27
	სტადია	მ.პ.

მისამართი:

ქ. თბილისი, დასახლება თემქის, კინოთეატრი "სიხარული"

სართულის ტექ-ეკონ. მაჩვენებლები


1. განაშენიანების ფართი ჯ2	1249,1 მ²
2. საერთო ფართი	1151,0 მ²
მათ შორის:	
საცხოვრებელი ფართი	899,2 მ²
ჯიბის და სად. ფართი	112,8 მ²
საზაფხულო ფართი	139,0 მ²

ექსპლიკაცია:

1. ტამბური	4,6 მ²	11. ტამბური	4,6 მ²
2. ჯიბის უჯრედი	14,2 მ²	12. ჯიბის უჯრედი	14,2 მ²
3. ბინა №43	104,6 მ²	13. ბინა №50	104,6 მ²
საცხოვრებელი	93,9 მ²	საცხოვრებელი	93,9 მ²
საზაფხულო	10,7 მ²	საზაფხულო	10,7 მ²
4. ბინა №44	57,4 მ²	14. ბინა №51	57,4 მ²
საცხოვრებელი	49,1 მ²	საცხოვრებელი	49,1 მ²
საზაფხულო	8,3 მ²	საზაფხულო	8,3 მ²
5. ბინა №45	59,7 მ²	15. ბინა №52	59,7 მ²
საცხოვრებელი	51,4 მ²	საცხოვრებელი	51,4 მ²
საზაფხულო	8,3 მ²	საზაფხულო	8,3 მ²
6. ბინა №46	57,8 მ²	16. ბინა №53	57,8 მ²
საცხოვრებელი	48,8 მ²	საცხოვრებელი	48,8 მ²
საზაფხულო	9,0 მ²	საზაფხულო	9,0 მ²
7. ბინა №47	83,3 მ²	17. ბინა №54	83,3 მ²
საცხოვრებელი	70,6 მ²	საცხოვრებელი	70,6 მ²
საზაფხულო	12,7 მ²	საზაფხულო	12,7 მ²
8. ბინა №48	83,3 მ²	18. ბინა №55	83,3 მ²
საცხოვრებელი	70,6 მ²	საცხოვრებელი	70,6 მ²
საზაფხულო	12,7 მ²	საზაფხულო	12,7 მ²
9. ბინა №49	73,0 მ²	19. ბინა №56	73,0 მ²
საცხოვრებელი	65,2 მ²	საცხოვრებელი	65,2 მ²
საზაფხულო	7,8 მ²	საზაფხულო	7,8 მ²
10. სადარბაზო	75,2 მ²		

შპს "ენსი გრუპი

თანამდებობა	გვარი	ხელმოწერა
დირექტორი	ს. ჯვანტალიანი	
მთ. არქიტექტორი	თ. ღვინჯილია	
არქიტექტორი	თ. მალანია	
კონსტრუქტორი	ზ. სილაგაძე	
შეასრულა	გ. ჯვარაცხელია	

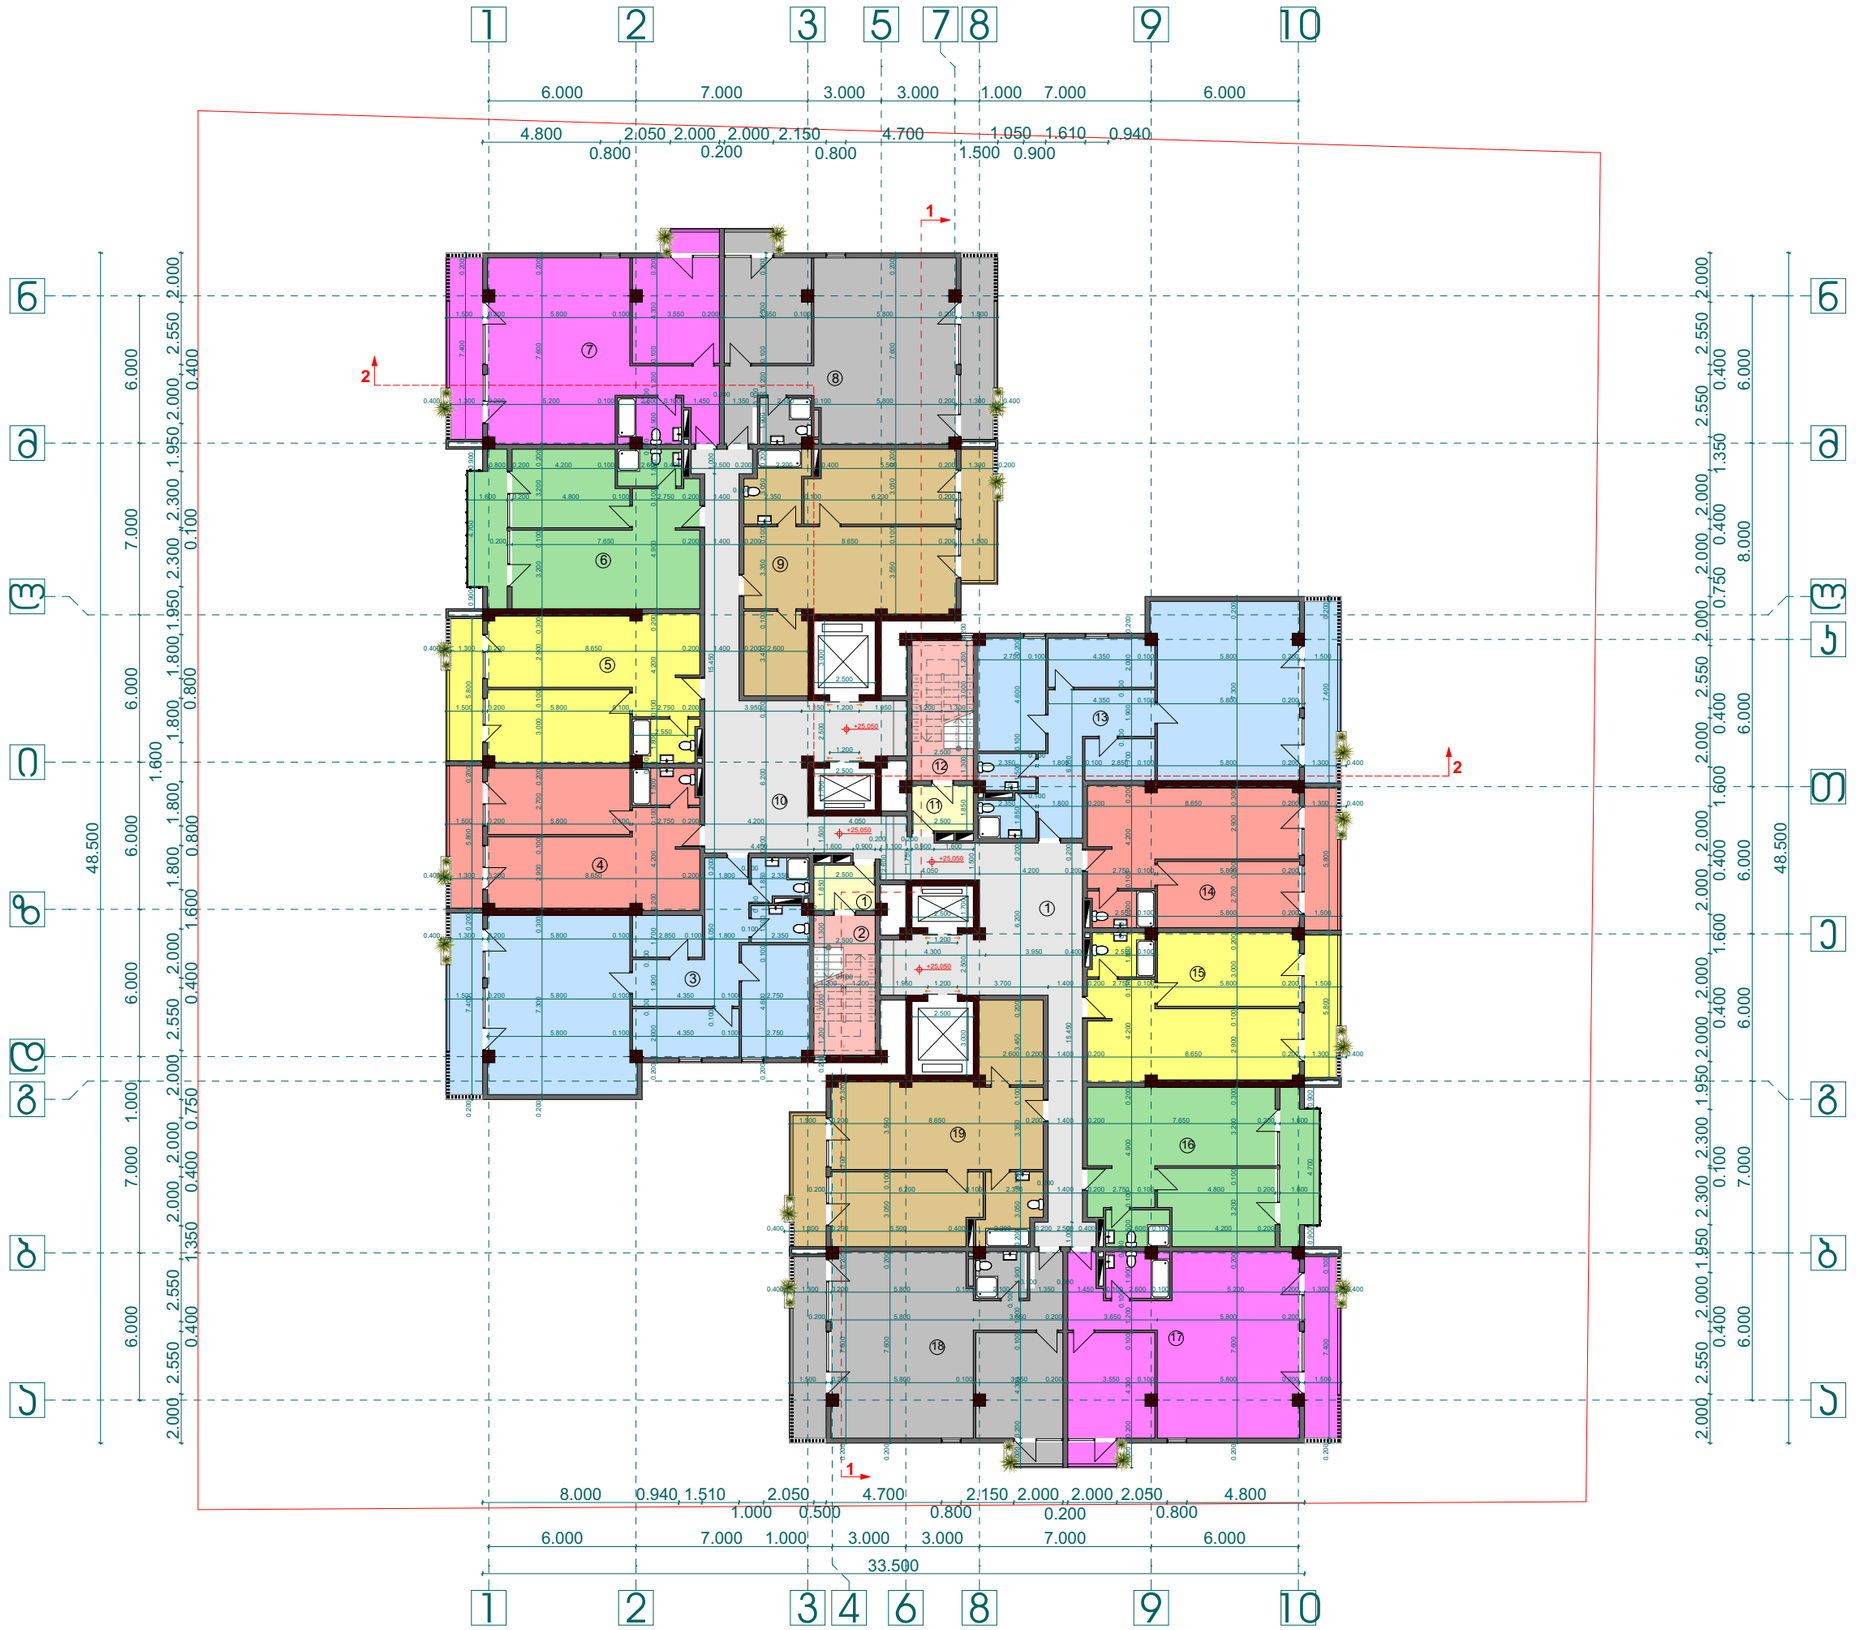

პროექტის დასახელება:

მრავალ ბინიანი საცხოვრებელი სახლი

ნახაზი:

I ტიპიური სართულების გეგმა +25,050 ნიშნულზე

დამკვეთი:	მაშტაბი	1:250
	ფურცელი	ა - 12
შპს "ნიუჰორიზონ" ს/კ 405126448	ფურცელი	27
	სტადია	მ.პ.

მისამართი:

ქ. თბილისი, დასახლება თემქის, კინოთეატრი "სიხარული"

სართულის ტექ-ეკონ. მაჩვენებლები


1. განაშენიანების ფართი ჯ2	1249,1 მ²
2. საერთო ფართი	1151,0 მ²
მათ შორის:	
საცხოვრებელი ფართი	899,2 მ²
კიბის და სად. ფართი	112,8 მ²
საზაფხულო ფართი	139,0 მ²

ექსპლიკაცია:

1. ტამბური	4,6 მ²	11. ტამბური	4,6 მ²
2. კიბის უჯრედი	14,2 მ²	12. კიბის უჯრედი	14,2 მ²
3. ბინა №57	104,6 მ²	13. ბინა №64	104,6 მ²
საცხოვრებელი	93,9 მ²	საცხოვრებელი	93,9 მ²
საზაფხულო	10,7 მ²	საზაფხულო	10,7 მ²
4. ბინა №58	57,4 მ²	14. ბინა №65	57,4 მ²
საცხოვრებელი	49,1 მ²	საცხოვრებელი	49,1 მ²
საზაფხულო	8,3 მ²	საზაფხულო	8,3 მ²
5. ბინა №59	59,7 მ²	15. ბინა №66	59,7 მ²
საცხოვრებელი	51,4 მ²	საცხოვრებელი	51,4 მ²
საზაფხულო	8,3 მ²	საზაფხულო	8,3 მ²
6. ბინა №60	57,8 მ²	16. ბინა №67	57,8 მ²
საცხოვრებელი	48,8 მ²	საცხოვრებელი	48,8 მ²
საზაფხულო	9,0 მ²	საზაფხულო	9,0 მ²
7. ბინა №61	83,3 მ²	17. ბინა №68	83,3 მ²
საცხოვრებელი	70,6 მ²	საცხოვრებელი	70,6 მ²
საზაფხულო	12,7 მ²	საზაფხულო	12,7 მ²
8. ბინა №62	83,3 მ²	18. ბინა №69	83,3 მ²
საცხოვრებელი	70,6 მ²	საცხოვრებელი	70,6 მ²
საზაფხულო	12,7 მ²	საზაფხულო	12,7 მ²
9. ბინა №63	73,0 მ²	19. ბინა №70	73,0 მ²
საცხოვრებელი	65,2 მ²	საცხოვრებელი	65,2 მ²
საზაფხულო	7,8 მ²	საზაფხულო	7,8 მ²
10. სადარბაზო	75,2 მ²		

შპს "ენსი გრუპი

თანამდებობა	გვარი	ხელმოწერა
დირექტორი	ს. ჯვანტალიანი	
მთ. არქიტექტორი	თ. ღვინჯილია	
არქიტექტორი	თ. მალანია	
კონსტრუქტორი	ზ. სილაგაძე	
შეასრულა	გ. ჯვარაცხელია	

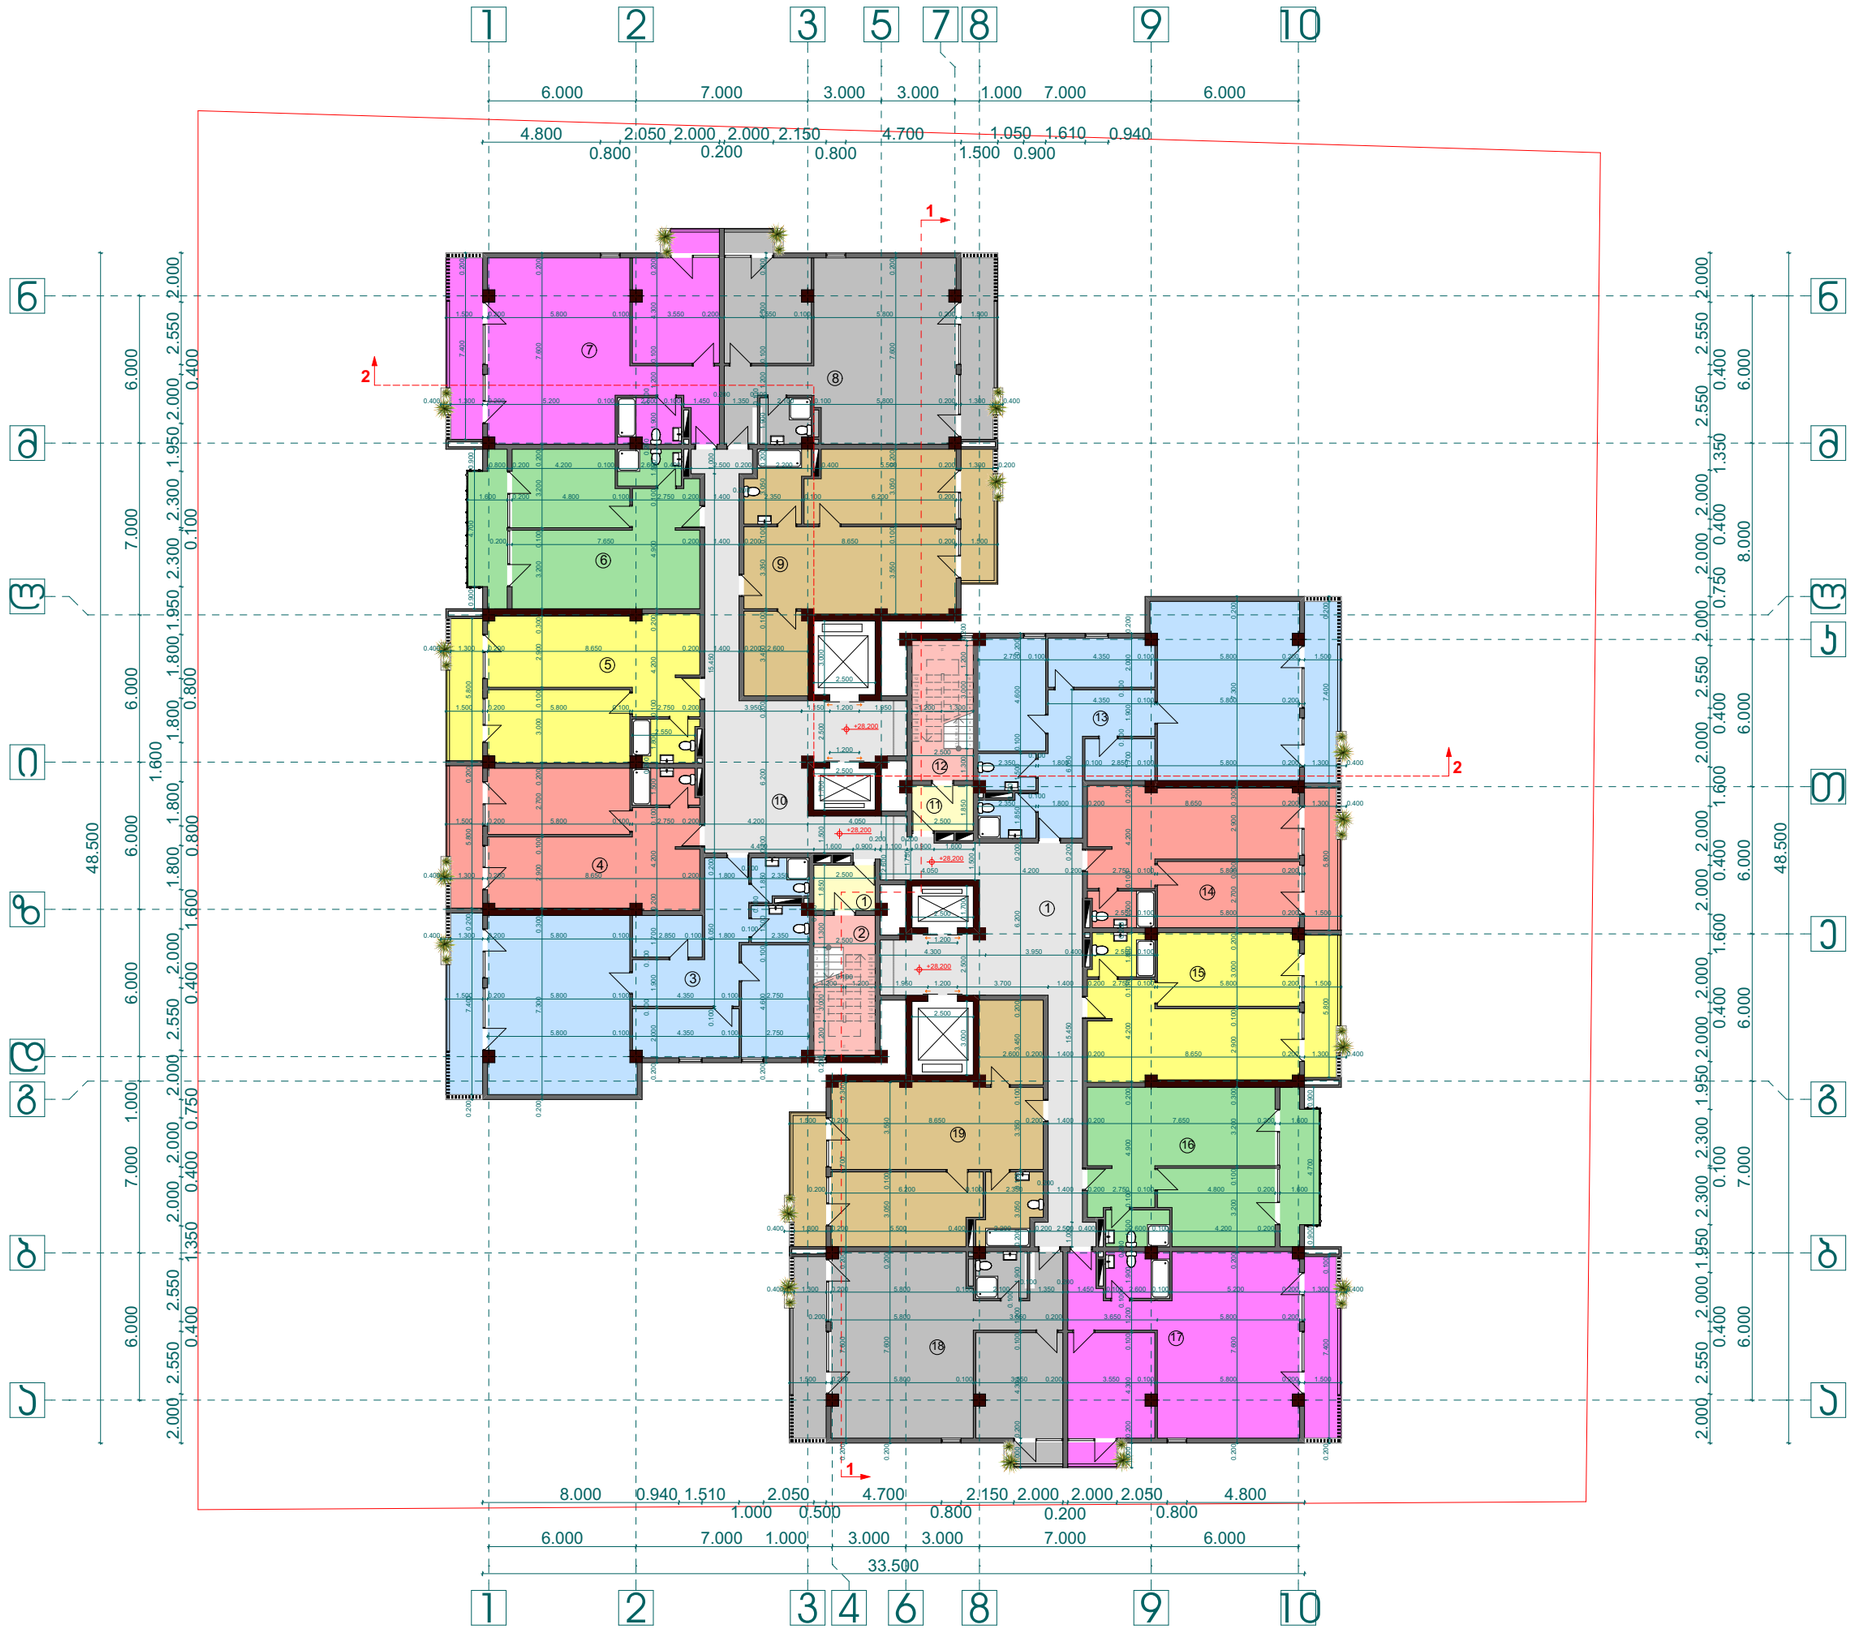

პროექტის დასახელება:

მრავალ ბინიანი საცხოვრებელი სახლი

ნახაზი:

I ტიპიური სართულების გეგმა +28,200 ნიშნულზე

დამკვეთი:	მაშტაბი	1:250
	ფურცელი	ა - 13
შპს "ნიუჰორიზონ" ს/კ 405126448	ფურცელი	27
	სტადია	მ.პ.

მისამართი:

ქ. თბილისი, დასახლება თემქის, კინოთეატრი "სიხარული"

სართულის ტექ-ეკონ. მაჩვენებლები


1. განაშენიანების ფართი ჯ2	1249,1 მ²
2. საერთო ფართი	1151,0 მ²
მათ შორის:	
საცხოვრებელი ფართი	899,2 მ²
ჯიბის და სად. ფართი	112,8 მ²
საზაფხულო ფართი	139,0 მ²

ექსპლიკაცია:

1. ტამბური	4,6 მ²	11. ტამბური	4,6 მ²
2. ჯიბის უჯრედი	14,2 მ²	12. ჯიბის უჯრედი	14,2 მ²
3. ბინა №71	104,6 მ²	13. ბინა №77	104,6 მ²
საცხოვრებელი	93,9 მ²	საცხოვრებელი	93,9 მ²
საზაფხულო	10,7 მ²	საზაფხულო	10,7 მ²
4. ბინა №72	57,4 მ²	14. ბინა №78	57,4 მ²
საცხოვრებელი	49,1 მ²	საცხოვრებელი	49,1 მ²
საზაფხულო	8,3 მ²	საზაფხულო	8,3 მ²
5. ბინა №72	59,7 მ²	15. ბინა №79	59,7 მ²
საცხოვრებელი	51,4 მ²	საცხოვრებელი	51,4 მ²
საზაფხულო	8,3 მ²	საზაფხულო	8,3 მ²
6. ბინა №73	57,8 მ²	16. ბინა №80	57,8 მ²
საცხოვრებელი	48,8 მ²	საცხოვრებელი	48,8 მ²
საზაფხულო	9,0 მ²	საზაფხულო	9,0 მ²
7. ბინა №74	83,3 მ²	17. ბინა №80	83,3 მ²
საცხოვრებელი	70,6 მ²	საცხოვრებელი	70,6 მ²
საზაფხულო	12,7 მ²	საზაფხულო	12,7 მ²
8. ბინა №75	83,3 მ²	18. ბინა №81	83,3 მ²
საცხოვრებელი	70,6 მ²	საცხოვრებელი	70,6 მ²
საზაფხულო	12,7 მ²	საზაფხულო	12,7 მ²
9. ბინა №76	73,0 მ²	19. ბინა №82	73,0 მ²
საცხოვრებელი	65,2 მ²	საცხოვრებელი	65,2 მ²
საზაფხულო	7,8 მ²	საზაფხულო	7,8 მ²
10. სადარბაზო	75,2 მ²		

შპს "ენსი გრუპი

თანამდებობა	გვარი	ხელმოწერა
დირექტორი	ს. ჯვანტალიანი	
მთ. არქიტექტორი	თ. ღვინჯილია	
არქიტექტორი	თ. მალანია	
კონსტრუქტორი	ზ. სილაგაძე	
შეასრულა	გ. ჯვარაცხელია	

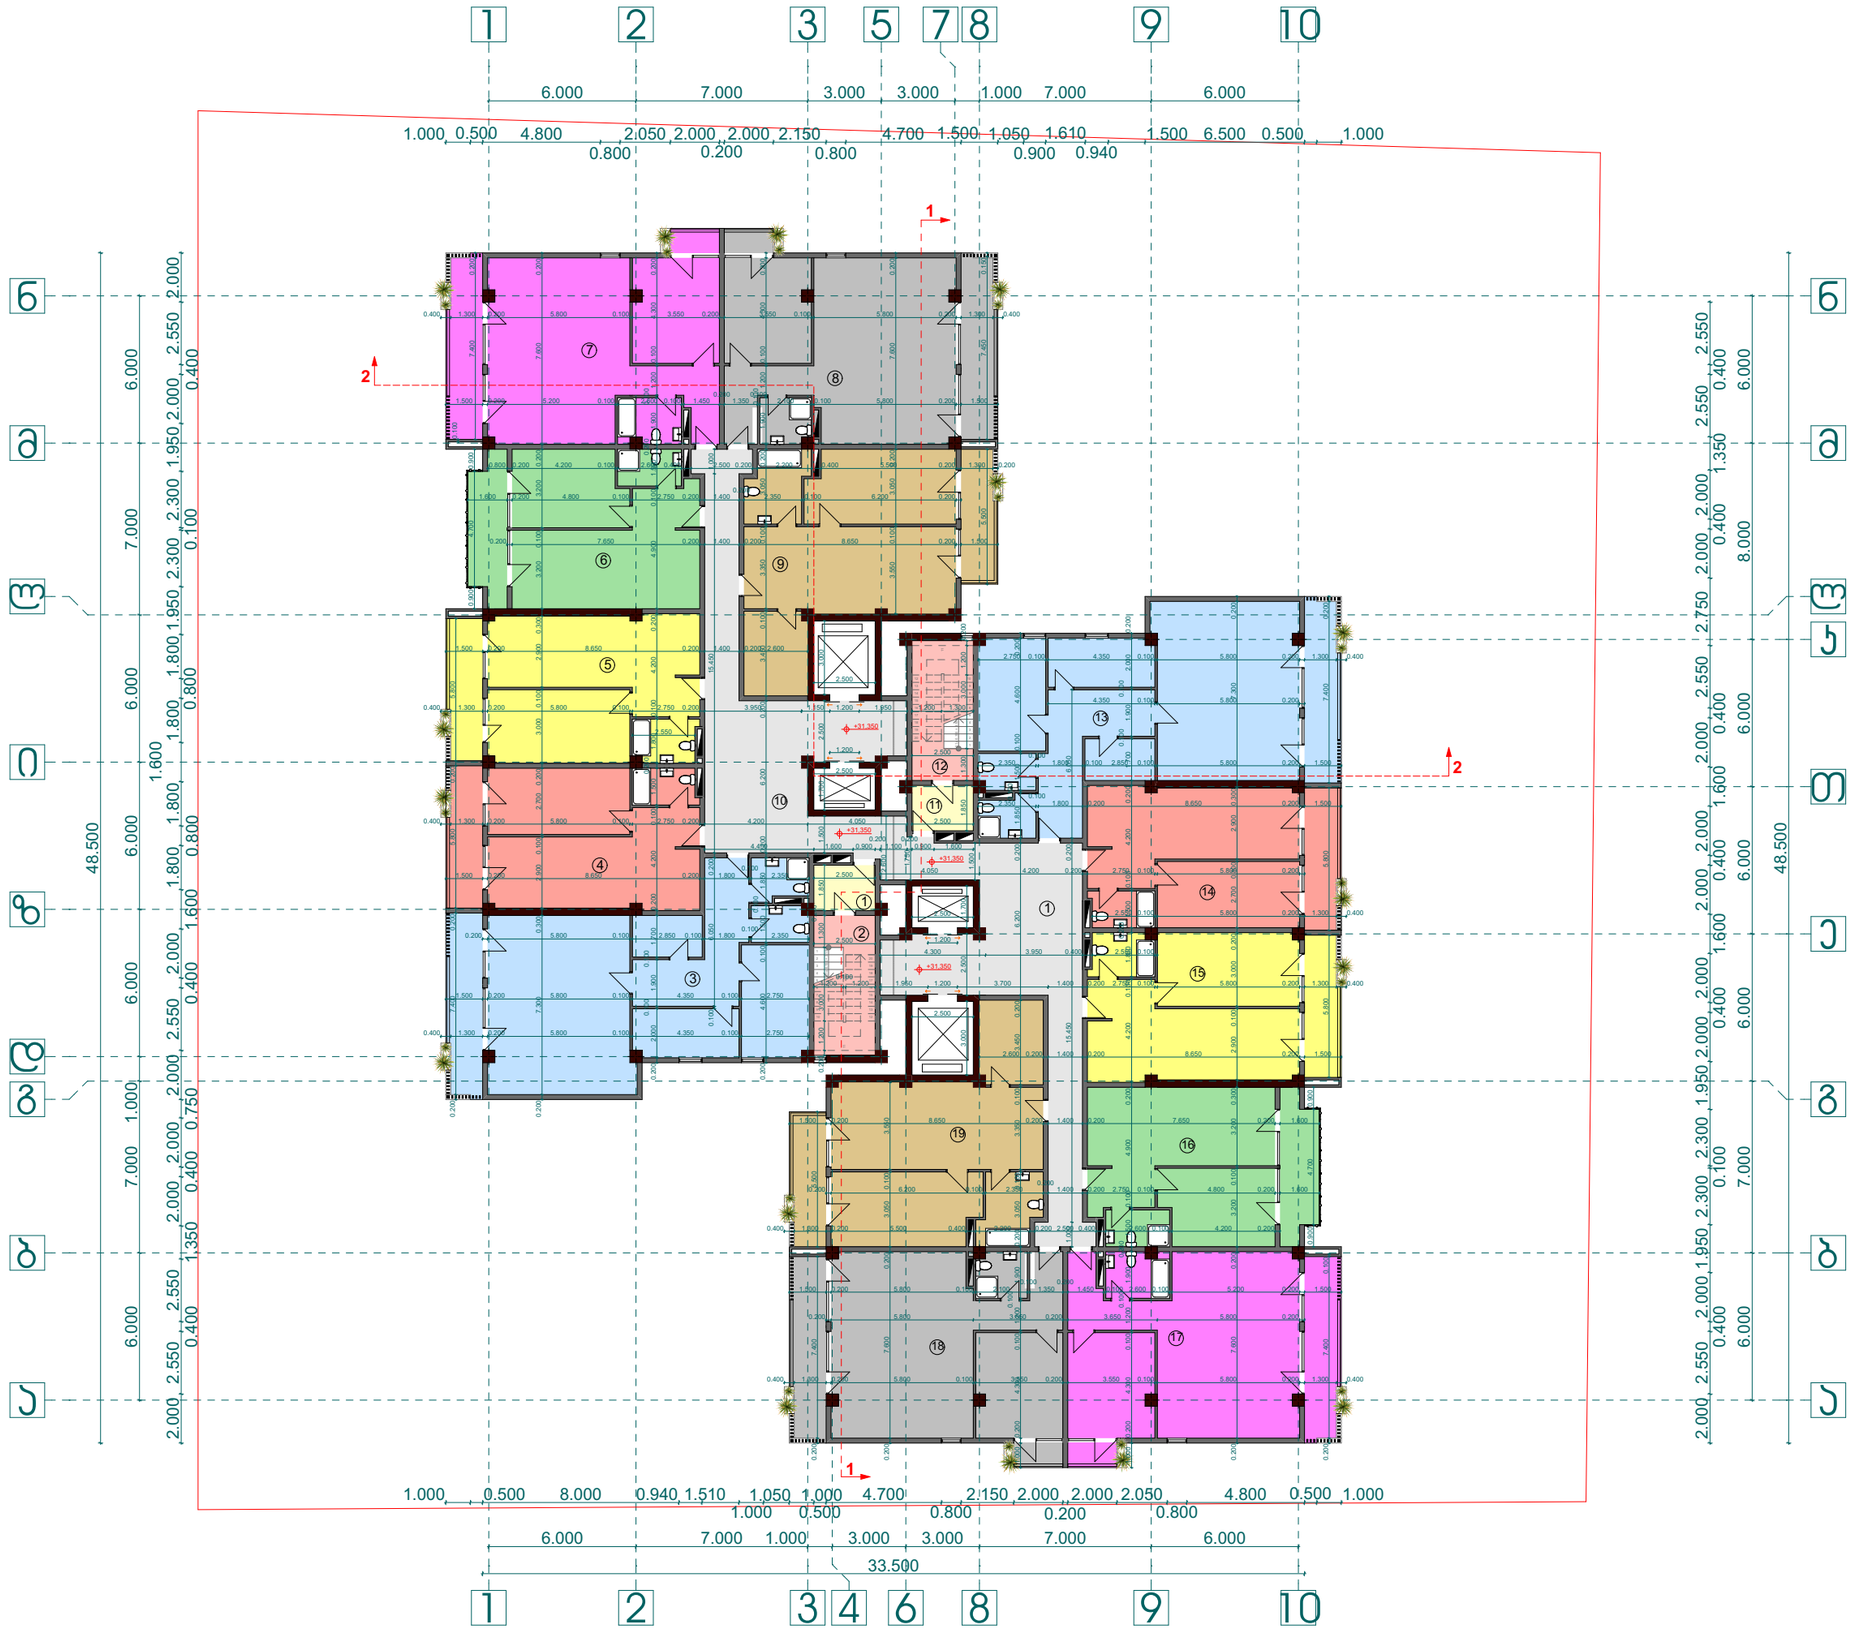

პროექტის დასახელება:

მრავალ ბინიანი საცხოვრებელი სახლი

ნახაზი:

II ტიპიური სართულების გეგმა +31,350 ნიშნულზე

დამკვეთი:	მაშტაბი	1:250
	ფურცელი	ა - 14
შპს "ნიუჰორიზონ" ს/კ 405126448	ფურცელი	27
	სტადია	მ.პ.

მისამართი:

ქ. თბილისი, დასახლება თემქის, კინოთეატრი "სიხარული"

სართულის ტექ-ეკონ. მაჩვენებლები


1. განაშენიანების ფართი ჯ2	1249,1 მ²
2. საერთო ფართი	1151,6 მ²
მათ შორის:	
საცხოვრებელი ფართი	899,2 მ²
ჯიბის და სად. ფართი	112,8 მ²
საზაფხულო ფართი	139,6 მ²

ექსპლიკაცია:

1. ტამბური	4,6 მ²	11. ტამბური	4,6 მ²
2. ჯიბის უჯრედი	14,2 მ²	12. ჯიბის უჯრედი	14,2 მ²
3. ბინა №83	104,7 მ²	13. ბინა №90	104,7 მ²
საცხოვრებელი	93,9 მ²	საცხოვრებელი	93,9 მ²
საზაფხულო	10,8 მ²	საზაფხულო	10,8 მ²
4. ბინა №84	57,4 მ²	14. ბინა №91	57,4 მ²
საცხოვრებელი	49,1 მ²	საცხოვრებელი	49,1 მ²
საზაფხულო	8,3 მ²	საზაფხულო	8,3 მ²
5. ბინა №85	59,7 მ²	15. ბინა №92	59,7 მ²
საცხოვრებელი	51,4 მ²	საცხოვრებელი	51,4 მ²
საზაფხულო	8,3 მ²	საზაფხულო	8,3 მ²
6. ბინა №86	57,8 მ²	16. ბინა №93	57,8 მ²
საცხოვრებელი	48,8 მ²	საცხოვრებელი	48,8 მ²
საზაფხულო	9,0 მ²	საზაფხულო	9,0 მ²
7. ბინა №87	83,4 მ²	17. ბინა №94	83,4 მ²
საცხოვრებელი	70,6 მ²	საცხოვრებელი	70,6 მ²
საზაფხულო	12,8 მ²	საზაფხულო	12,8 მ²
8. ბინა №88	83,4 მ²	18. ბინა №95	83,4 მ²
საცხოვრებელი	70,6 მ²	საცხოვრებელი	70,6 მ²
საზაფხულო	12,8 მ²	საზაფხულო	12,8 მ²
9. ბინა №89	73,0 მ²	19. ბინა №96	73,0 მ²
საცხოვრებელი	65,2 მ²	საცხოვრებელი	65,2 მ²
საზაფხულო	7,8 მ²	საზაფხულო	7,8 მ²
10. სადარბაზო	75,2 მ²		

შპს "ენსი გრუპი

თანამდებობა	გვარი	ხელმოწერა
დირექტორი	ს. ჯვანტალიანი	
მთ. არქიტექტორი	თ. ღვინჯილია	
არქიტექტორი	თ. მალანია	
კონსტრუქტორი	ზ. სილაგაძე	
შეასრულა	გ. ჯვარაცხელია	

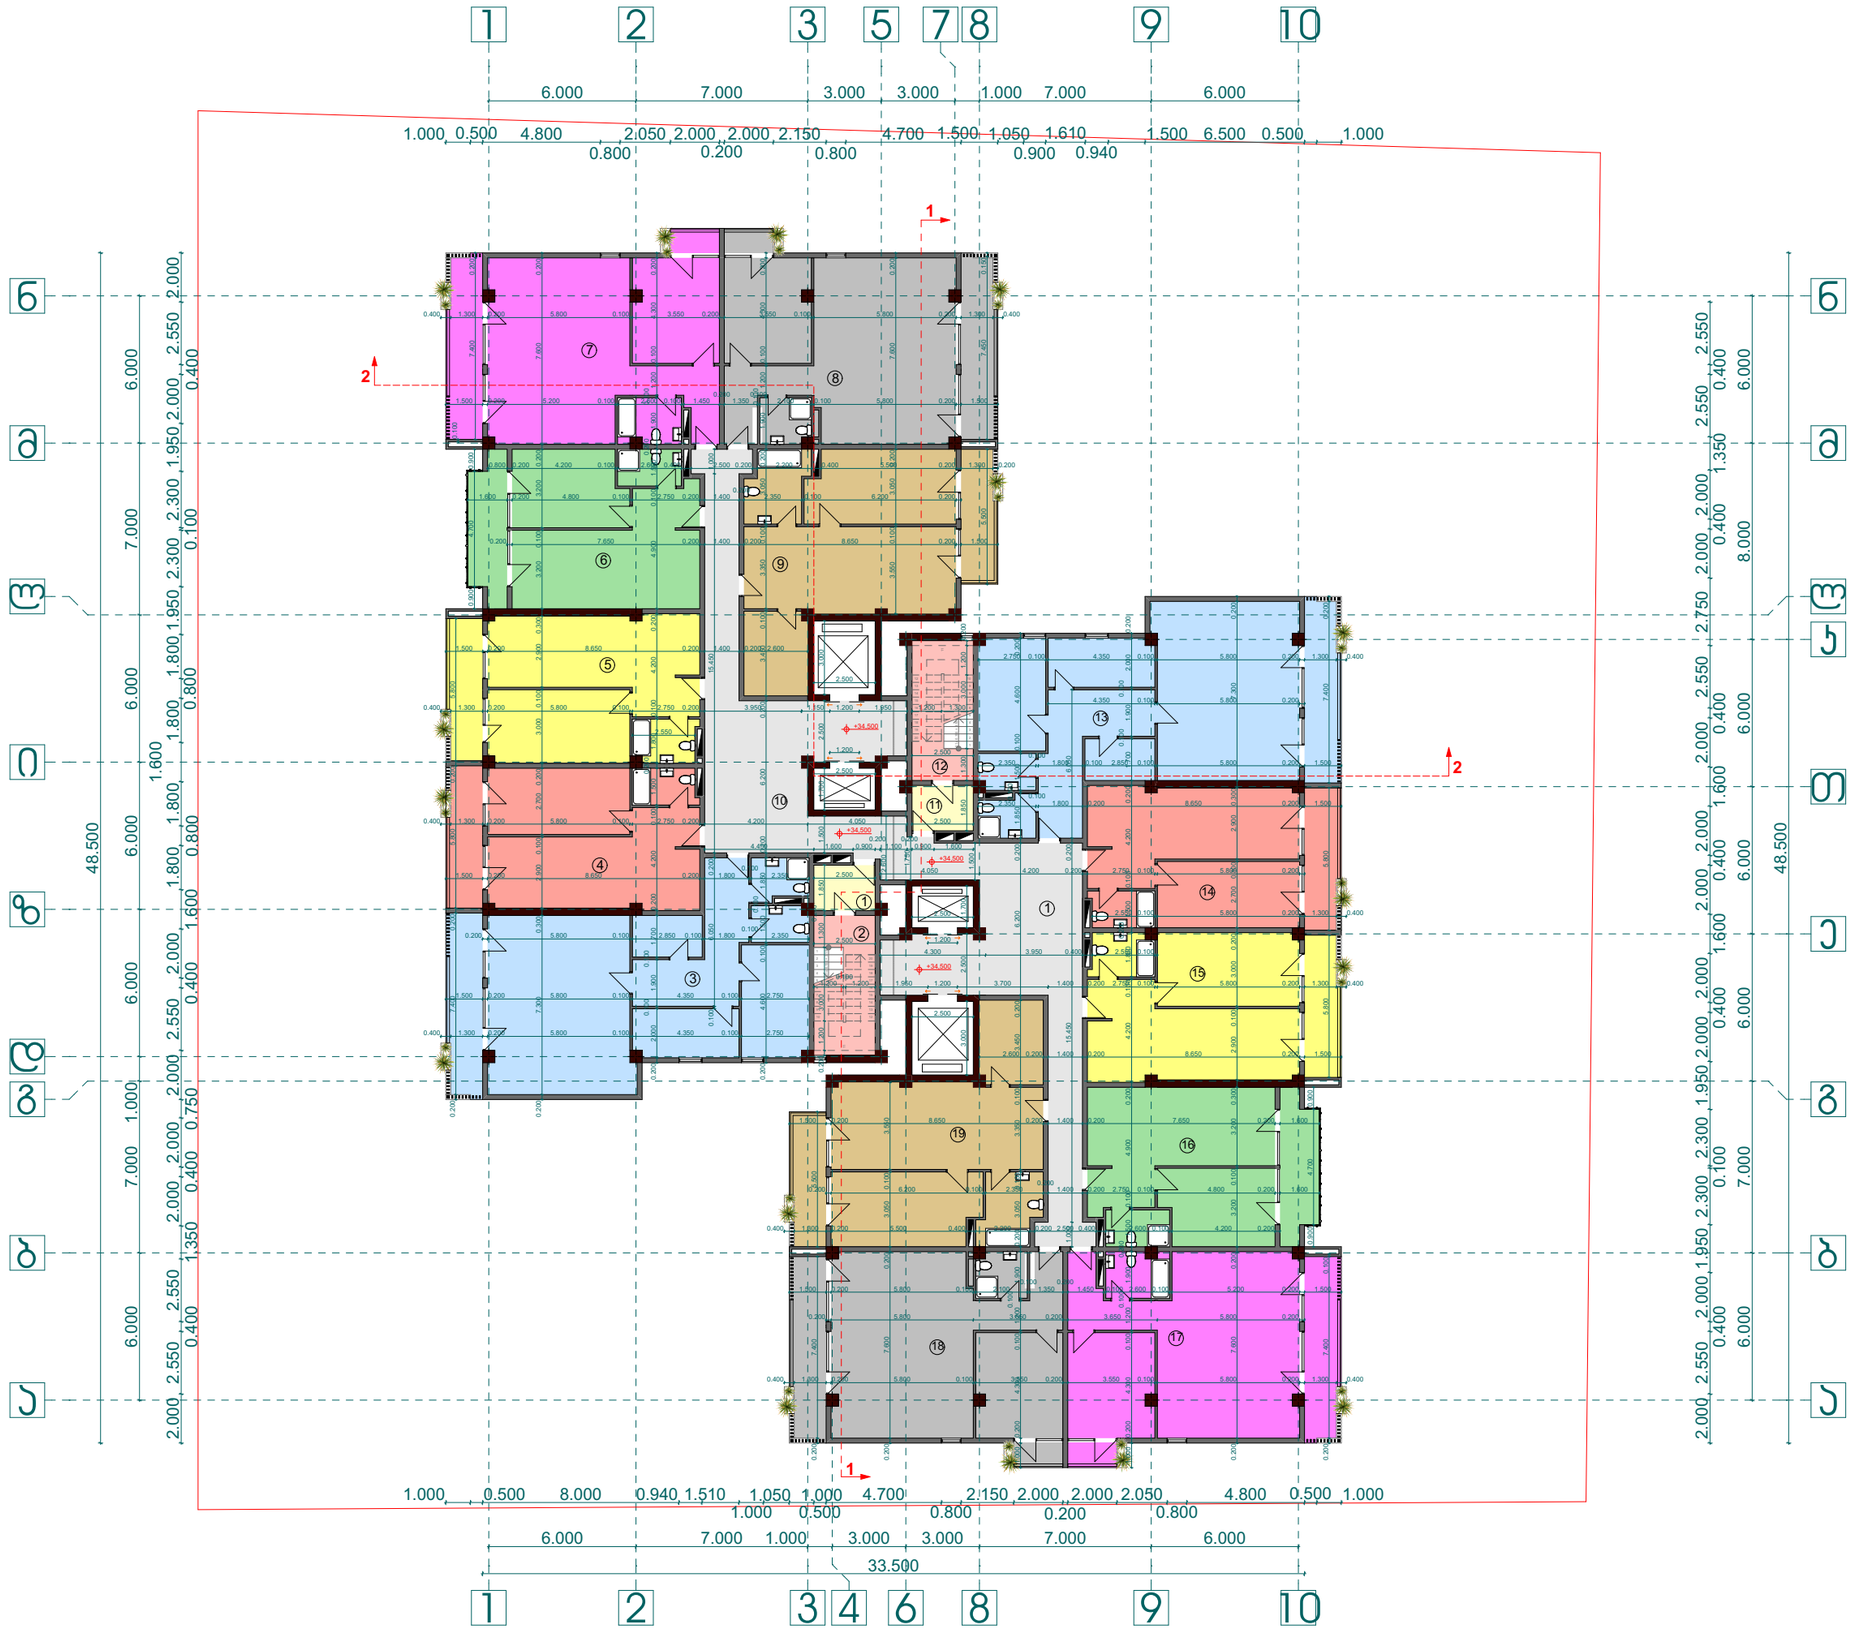

პროექტის დასახელება:

მრავალ ბინიანი საცხოვრებელი სახლი

ნახაზი:

II ტიპიური სართულების გეგმა +34,500 ნიშნულზე

დამკვეთი:	მაშტაბი	1:250
	ფურცელი	ა - 15
შპს "ნიუჰორიზონ" ს/კ 405126448	ფურცელი	27
	სტადია	მ.პ.

მისამართი:

ქ. თბილისი, დასახლება თემქის, კინოთეატრი "სიხარული"

სართულის ტექ-ეკონ. მაჩვენებლები


1. განაშენიანების ფართი ჯ2	1249,1 მ²
2. საერთო ფართი	1151,6 მ²
მათ შორის:	
საცხოვრებელი ფართი	899,2 მ²
ჯიხის და სად. ფართი	112,8 მ²
საზაფხულო ფართი	139,6 მ²

ექსპლიკაცია:

1. ტამბური	4,6 მ²	11. ტამბური	4,6 მ²
2. ჯიხის უკრედი	14,2 მ²	12. ჯიხის უკრედი	14,2 მ²
3. ბინა №97	104,7 მ²	13. ბინა №104	104,7 მ²
საცხოვრებელი	93,9 მ²	საცხოვრებელი	93,9 მ²
საზაფხულო	10,8 მ²	საზაფხულო	10,8 მ²
4. ბინა №98	57,4 მ²	14. ბინა №105	57,4 მ²
საცხოვრებელი	49,1 მ²	საცხოვრებელი	49,1 მ²
საზაფხულო	8,3 მ²	საზაფხულო	8,3 მ²
5. ბინა №99	59,7 მ²	15. ბინა №106	59,7 მ²
საცხოვრებელი	51,4 მ²	საცხოვრებელი	51,4 მ²
საზაფხულო	8,3 მ²	საზაფხულო	8,3 მ²
6. ბინა №100	57,8 მ²	16. ბინა №107	57,8 მ²
საცხოვრებელი	48,8 მ²	საცხოვრებელი	48,8 მ²
საზაფხულო	9,0 მ²	საზაფხულო	9,0 მ²
7. ბინა №101	83,4 მ²	17. ბინა №108	83,4 მ²
საცხოვრებელი	70,6 მ²	საცხოვრებელი	70,6 მ²
საზაფხულო	12,8 მ²	საზაფხულო	12,8 მ²
8. ბინა №102	83,4 მ²	18. ბინა №109	83,4 მ²
საცხოვრებელი	70,6 მ²	საცხოვრებელი	70,6 მ²
საზაფხულო	12,8 მ²	საზაფხულო	12,8 მ²
9. ბინა №103	73,0 მ²	19. ბინა №110	73,0 მ²
საცხოვრებელი	65,2 მ²	საცხოვრებელი	65,2 მ²
საზაფხულო	7,8 მ²	საზაფხულო	7,8 მ²
10. სადარბაზო	75,2 მ²		

შპს "ენსი გრუპი

თანამდებობა	გვარი	ხელმოწერა
დირექტორი	ს. ჯვანტალიანი	
მთ. არქიტექტორი	თ. ღვინჯილია	
არქიტექტორი	თ. მალანია	
კონსტრუქტორი	ზ. სილაგაძე	
შეასრულა	გ. ჯვარაცხელია	

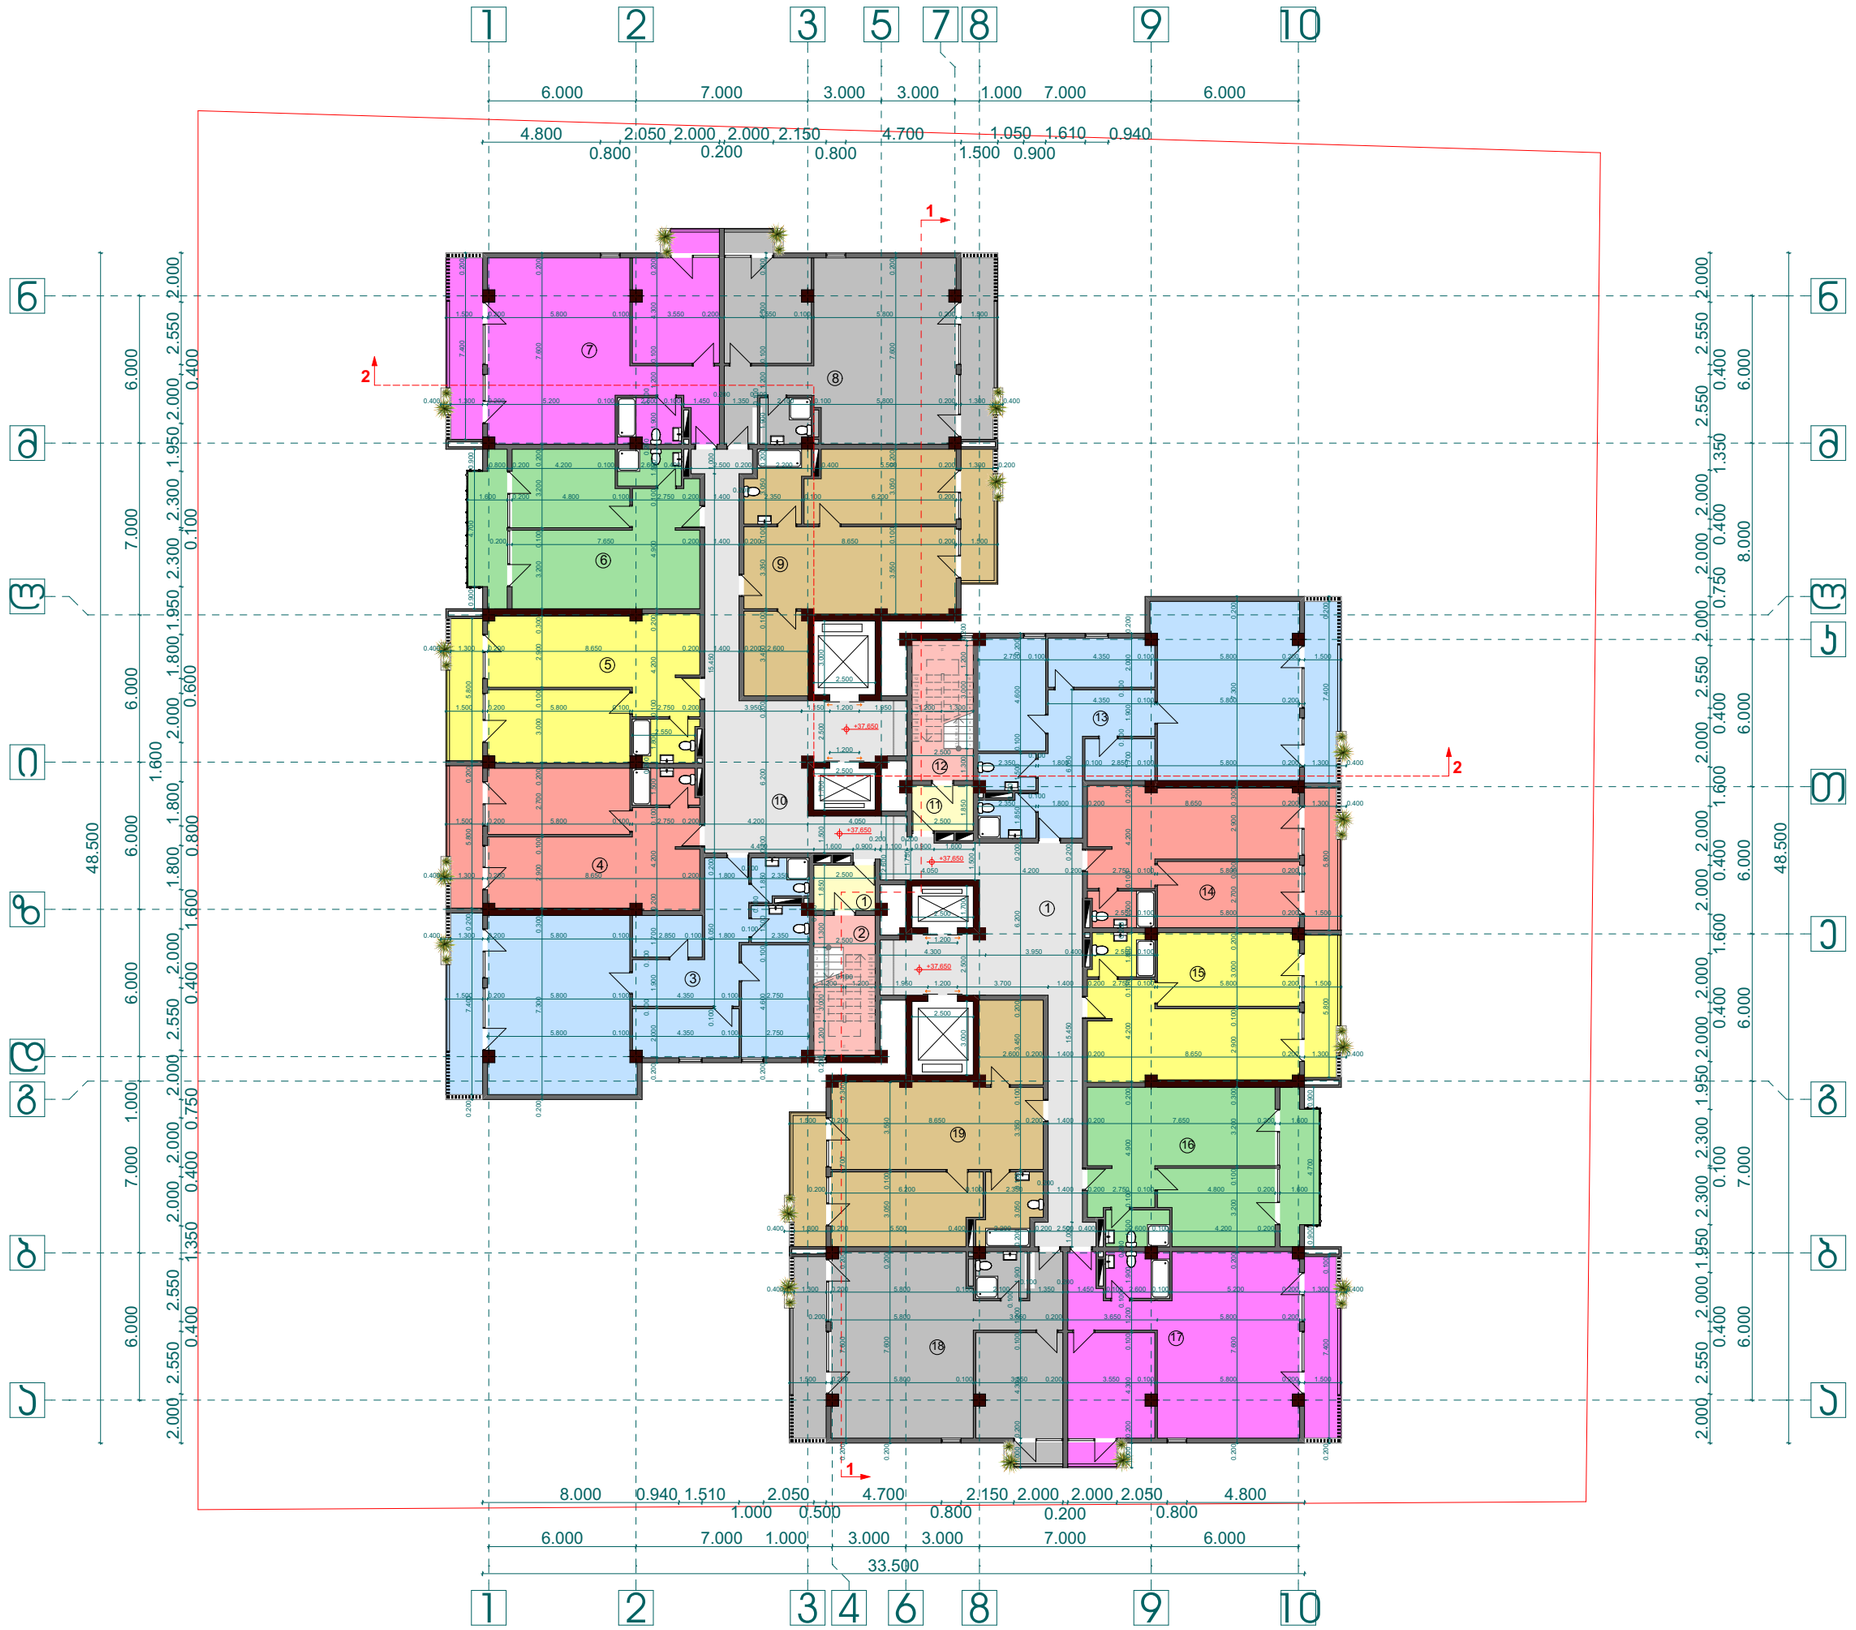

პროექტის დასახელება:

მრავალ ბინიანი საცხოვრებელი სახლი

ნახაზი:

I ტიპიური სართულების გეგმა +37,650 ნიშნულზე

დამკვეთი:	მაშტაბი	1:250
	ფურცელი	ა - 16
შპს "ნიუჰორიზონ" ს/კ 405126448	ფურცელი	27
	სტადია	მ.პ.

მისამართი:

ქ. თბილისი, დასახლება თემქის, კინოთეატრი "სიხარული"

სართულის ტექ-ეკონ. მაჩვენებლები


1. განაშენიანების ფართი ჯ2	1249,1 მ²
2. საერთო ფართი	1151,0 მ²
მათ შორის:	
საცხოვრებელი ფართი	899,2 მ²
ჯიბის და სად. ფართი	112,8 მ²
საზაფხულო ფართი	139,0 მ²

ექსპლიკაცია:

1. ტამბური	4,6 მ²	11. ტამბური	4,6 მ²
2. ჯიბის უჯრედი	14,2 მ²	12. ჯიბის უჯრედი	14,2 მ²
3. ბინა №111	104,6 მ²	13. ბინა №118	104,6 მ²
საცხოვრებელი	93,9 მ²	საცხოვრებელი	93,9 მ²
საზაფხულო	10,7 მ²	საზაფხულო	10,7 მ²
4. ბინა №112	57,4 მ²	14. ბინა №119	57,4 მ²
საცხოვრებელი	49,1 მ²	საცხოვრებელი	49,1 მ²
საზაფხულო	8,3 მ²	საზაფხულო	8,3 მ²
5. ბინა №113	59,7 მ²	15. ბინა №120	59,7 მ²
საცხოვრებელი	51,4 მ²	საცხოვრებელი	51,4 მ²
საზაფხულო	8,3 მ²	საზაფხულო	8,3 მ²
6. ბინა №114	57,8 მ²	16. ბინა №121	57,8 მ²
საცხოვრებელი	48,8 მ²	საცხოვრებელი	48,8 მ²
საზაფხულო	9,0 მ²	საზაფხულო	9,0 მ²
7. ბინა №115	83,3 მ²	17. ბინა №122	83,3 მ²
საცხოვრებელი	70,6 მ²	საცხოვრებელი	70,6 მ²
საზაფხულო	12,7 მ²	საზაფხულო	12,7 მ²
8. ბინა №116	83,3 მ²	18. ბინა №123	83,3 მ²
საცხოვრებელი	70,6 მ²	საცხოვრებელი	70,6 მ²
საზაფხულო	12,7 მ²	საზაფხულო	12,7 მ²
9. ბინა №117	73,0 მ²	19. ბინა №124	73,0 მ²
საცხოვრებელი	65,2 მ²	საცხოვრებელი	65,2 მ²
საზაფხულო	7,8 მ²	საზაფხულო	7,8 მ²
10. სადარბაზო	75,2 მ²		

შპს "ენსი გრუპი

თანამდებობა	გვარი	ხელმოწერა
დირექტორი	ს. ჯვანტალიანი	
მთ. არქიტექტორი	თ. ღვინჯილია	
არქიტექტორი	თ. მალანია	
კონსტრუქტორი	ზ. სილაგაძე	
შეასრულა	გ. ჯვარაცხელია	

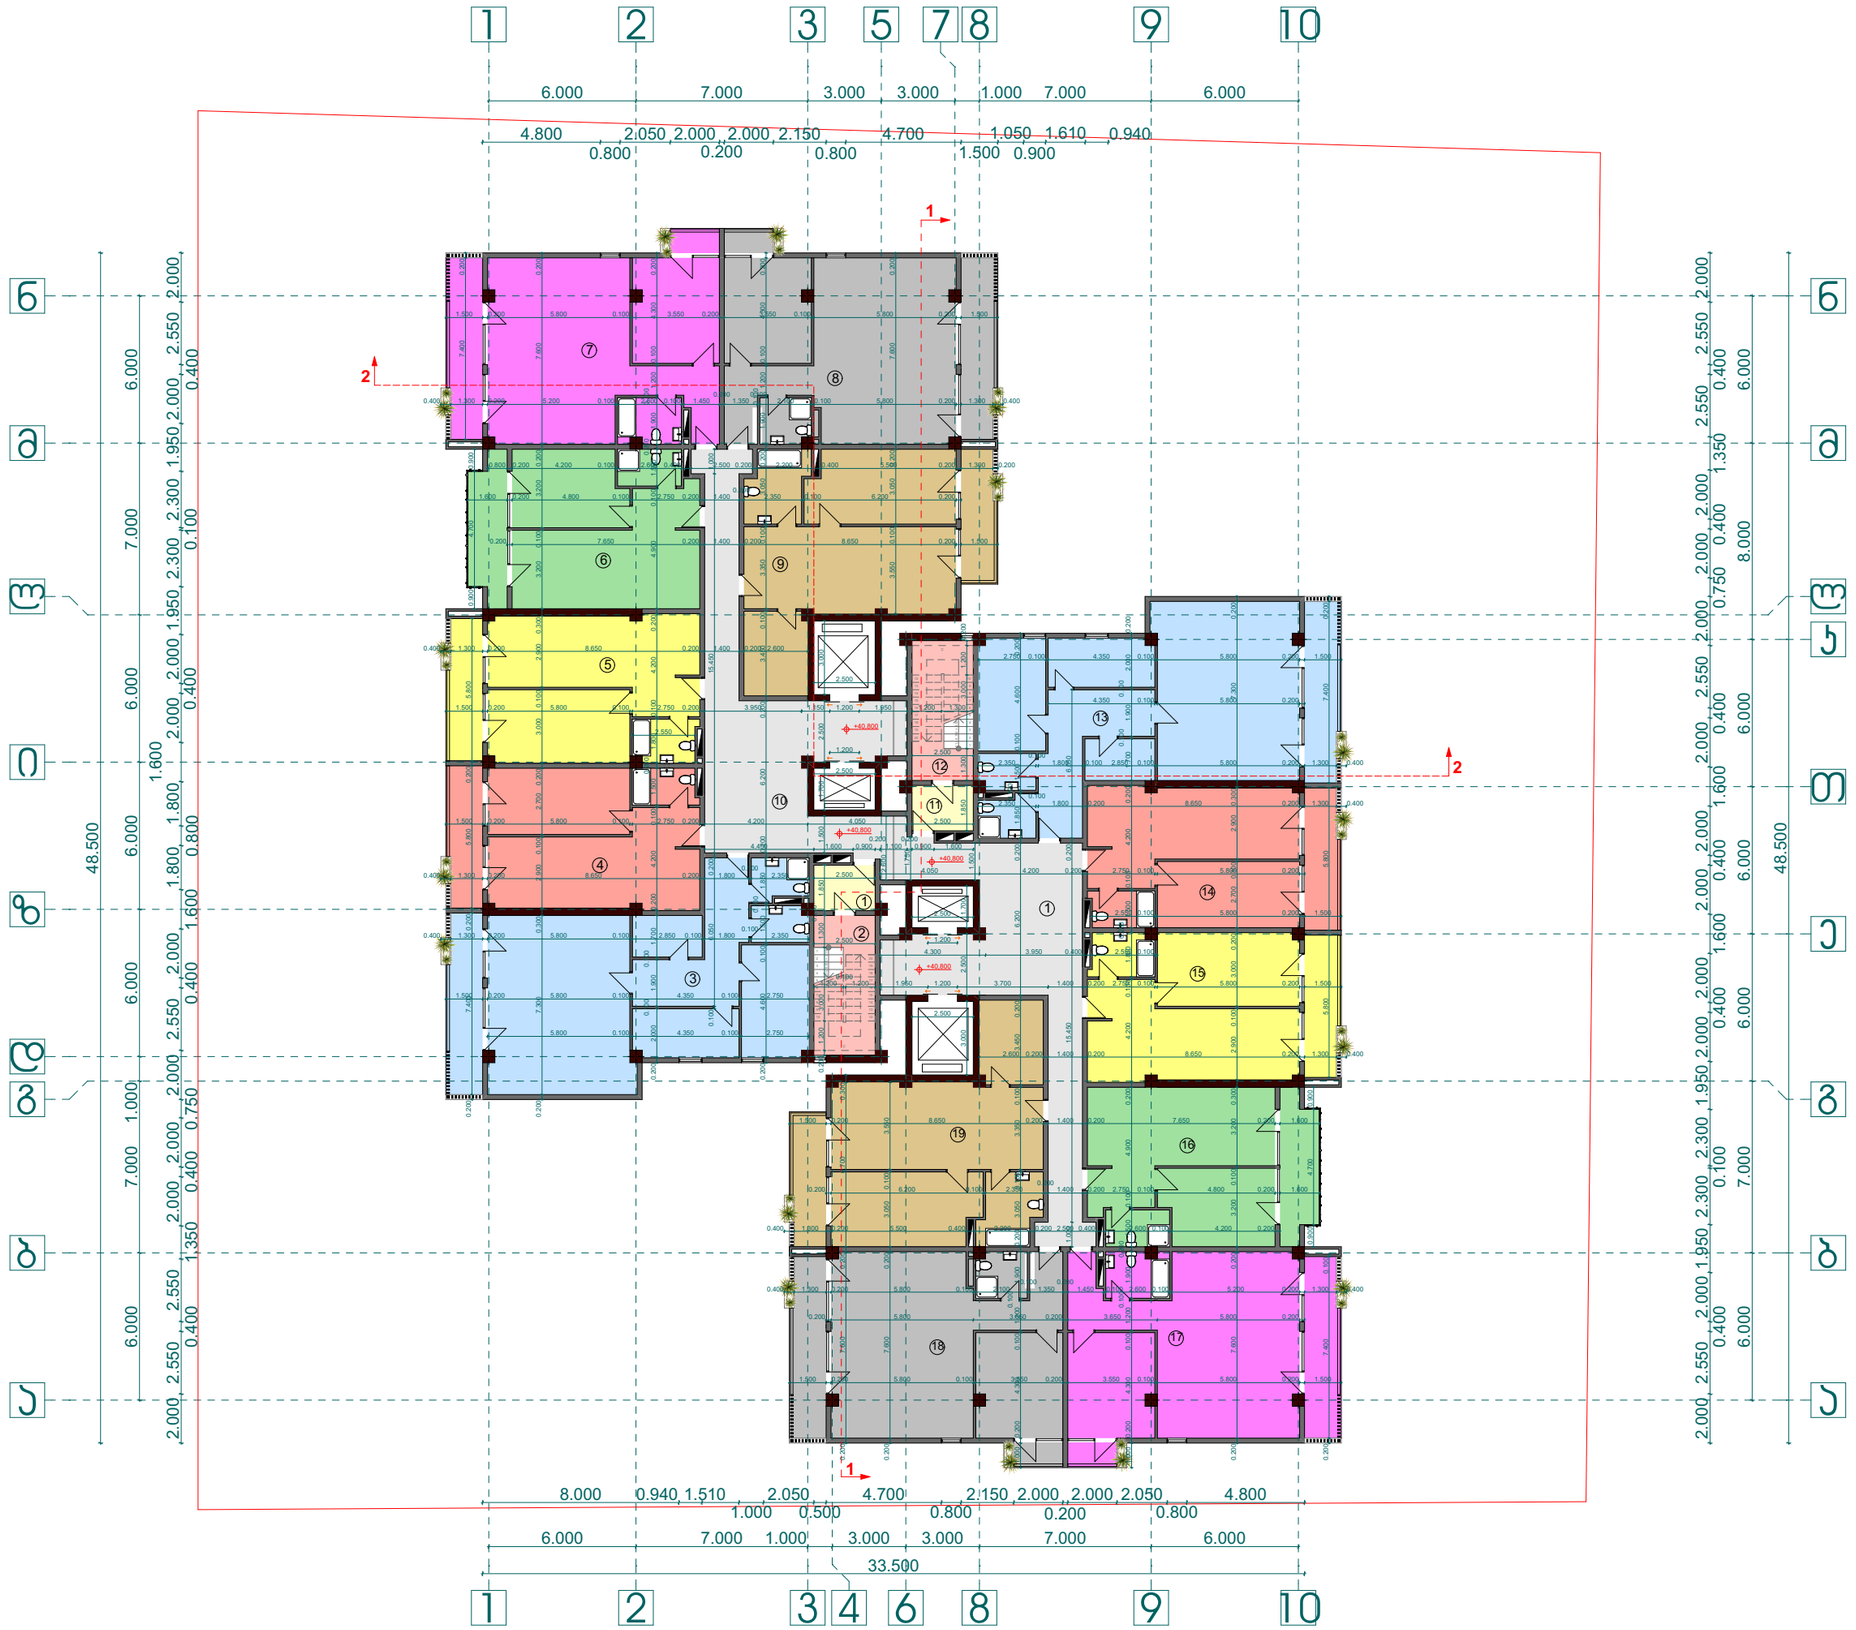

პროექტის დასახელება:

მრავალ ბინიანი საცხოვრებელი სახლი

ნახაზი:

I ტიპიური სართულების გეგმა +40,800 ნიშნულზე

დამკვეთი:	მაშტაბი	1:250
	ფურცელი	ა - 17
შპს "ნიუჰორიზონ" ს/კ 405126448	ფურცელი	27
	სტადია	მ.პ.

მისამართი:

ქ. თბილისი, დასახლება თემქის, კინოთეატრი "სიხარული"

სართულის ტექ-ეკონ. მაჩვენებლები


1. განაშენიანების ფართი ჯ2	1249,1 მ²
2. საერთო ფართი	1151,0 მ²
მათ შორის:	
საცხოვრებელი ფართი	899,2 მ²
ჯიბის და სად. ფართი	112,8 მ²
საზაფხულო ფართი	139,0 მ²

ექსპლიკაცია:

1. ტამბური	4,6 მ²	11. ტამბური	4,6 მ²
2. ჯიბის უჯრედი	14,2 მ²	12. ჯიბის უჯრედი	14,2 მ²
3. ბინა №125	104,6 მ²	13. ბინა №132	104,6 მ²
საცხოვრებელი	93,9 მ²	საცხოვრებელი	93,9 მ²
საზაფხულო	10,7 მ²	საზაფხულო	10,7 მ²
4. ბინა №126	57,4 მ²	14. ბინა №133	57,4 მ²
საცხოვრებელი	49,1 მ²	საცხოვრებელი	49,1 მ²
საზაფხულო	8,3 მ²	საზაფხულო	8,3 მ²
5. ბინა №127	59,7 მ²	15. ბინა №134	59,7 მ²
საცხოვრებელი	51,4 მ²	საცხოვრებელი	51,4 მ²
საზაფხულო	8,3 მ²	საზაფხულო	8,3 მ²
6. ბინა №128	57,8 მ²	16. ბინა №135	57,8 მ²
საცხოვრებელი	48,8 მ²	საცხოვრებელი	48,8 მ²
საზაფხულო	9,0 მ²	საზაფხულო	9,0 მ²
7. ბინა №129	83,3 მ²	17. ბინა №136	83,3 მ²
საცხოვრებელი	70,6 მ²	საცხოვრებელი	70,6 მ²
საზაფხულო	12,7 მ²	საზაფხულო	12,7 მ²
8. ბინა №130	83,3 მ²	18. ბინა №137	83,3 მ²
საცხოვრებელი	70,6 მ²	საცხოვრებელი	70,6 მ²
საზაფხულო	12,7 მ²	საზაფხულო	12,7 მ²
9. ბინა №131	73,0 მ²	19. ბინა №138	73,0 მ²
საცხოვრებელი	65,2 მ²	საცხოვრებელი	65,2 მ²
საზაფხულო	7,8 მ²	საზაფხულო	7,8 მ²
10. სადარბაზო	75,2 მ²		

შპს "ენსი გრუპი

თანამდებობა	გვარი	ხელმოწერა
დირექტორი	ს. ჯვანტალიანი	
მთ. არქიტექტორი	თ. ღვინჯილია	
არქიტექტორი	თ. მალანია	
კონსტრუქტორი	ზ. სილაგაძე	
შეასრულა	გ. ჯვარაცხელია	

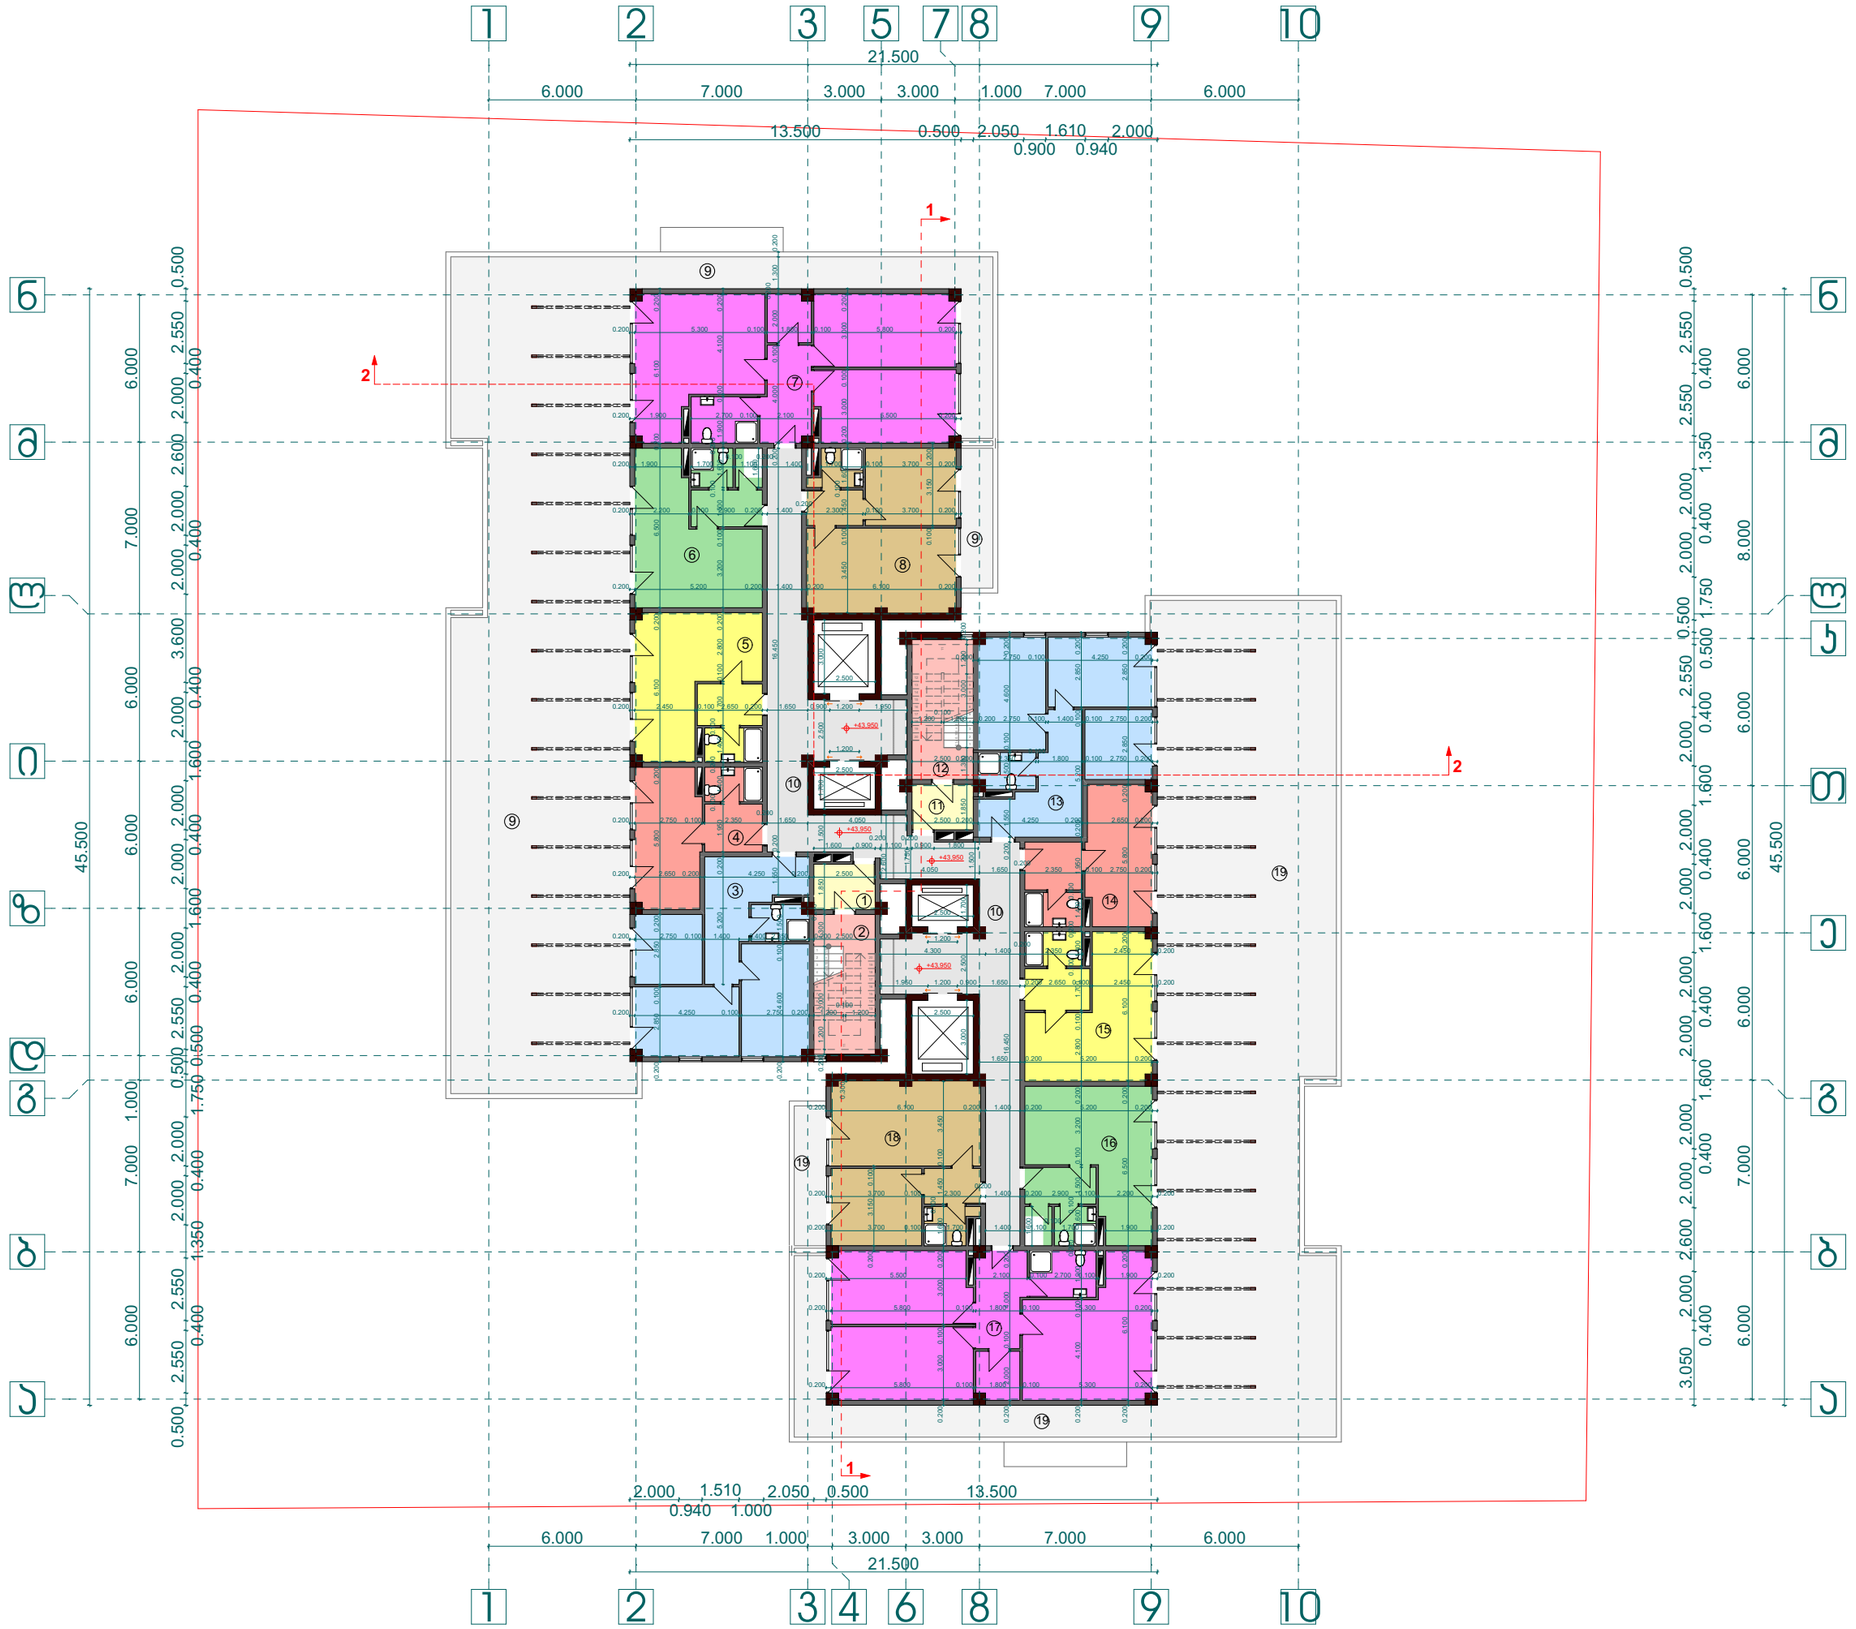

პროექტის დასახელება:

მრავალ ბინიანი საცხოვრებელი სახლი

ნახაზი:

გეგმა +43,950 ნიშნულზე

დამკვეთი:	მაშტაბი	1:250
	ფურცელი	ა - 18
შპს "ნიუჰორიზონ" ს/კ 405126448	ფურცელი	27
	სტადია	მ.პ.

მისამართი:
ქ. თბილისი, დასახლება თემქის, კინოთეატრი "სიხარული"

სართულის ტექ-ეკონ. მაჩვენებლები


1. განაშენიანების ფართი ჯ2	742,1 მ²
2. საერთო ფართი	1176,2 მ²
მათ შორის:	
საცხოვრებელი ფართი	510,6 მ²
კიბის და სად. ფართი	119,6 მ²
საზაფხულო ფართი	546,0 მ²

ექსპლიკაცია:

1. ტამბური	4,6 მ²	11. ტამბური	4,6 მ²
2. კიბის უჯრედი	14,2 მ²	12. კიბის უჯრედი	14,2 მ²
3. ბინა №139	50,3 მ²	13. ბინა №145	50,3 მ²
საცხოვრებელი	50,3 მ²	საცხოვრებელი	50,3 მ²
4. ბინა №140	23,6 მ²	14. ბინა №146	23,6 მ²
საცხოვრებელი	23,6 მ²	საცხოვრებელი	23,6 მ²
5. ბინა №141	30,9 მ²	15. ბინა №147	30,9 მ²
საცხოვრებელი	30,9 მ²	საცხოვრებელი	30,9 მ²
6. ბინა №142	32,4 მ²	16. ბინა №148	32,4 მ²
საცხოვრებელი	32,4 მ²	საცხოვრებელი	32,4 მ²
7. ბინა №143	78,2 მ²	17. ბინა №149	78,2 მ²
საცხოვრებელი	78,2 მ²	საცხოვრებელი	78,2 მ²
8. ბინა №144	39,9 მ²	18. ბინა №150	39,9 მ²
საცხოვრებელი	39,9 მ²	საცხოვრებელი	39,9 მ²
9. ტერასა	273,0 მ²	19. ტერასა	273,0 მ²
10. სადარბაზო	82,0 მ²		

შპს "ენსი გრუპი

თანამდებობა	გვარი	ხელმოწერა
დირექტორი	ს. ჯვანტალიანი	
მთ. არქიტექტორი	თ. ღვინჯილია	
არქიტექტორი	თ. მალანია	
კონსტრუქტორი	ზ. სილაგაძე	
შეასრულა	გ. ჯვარაცხელია	

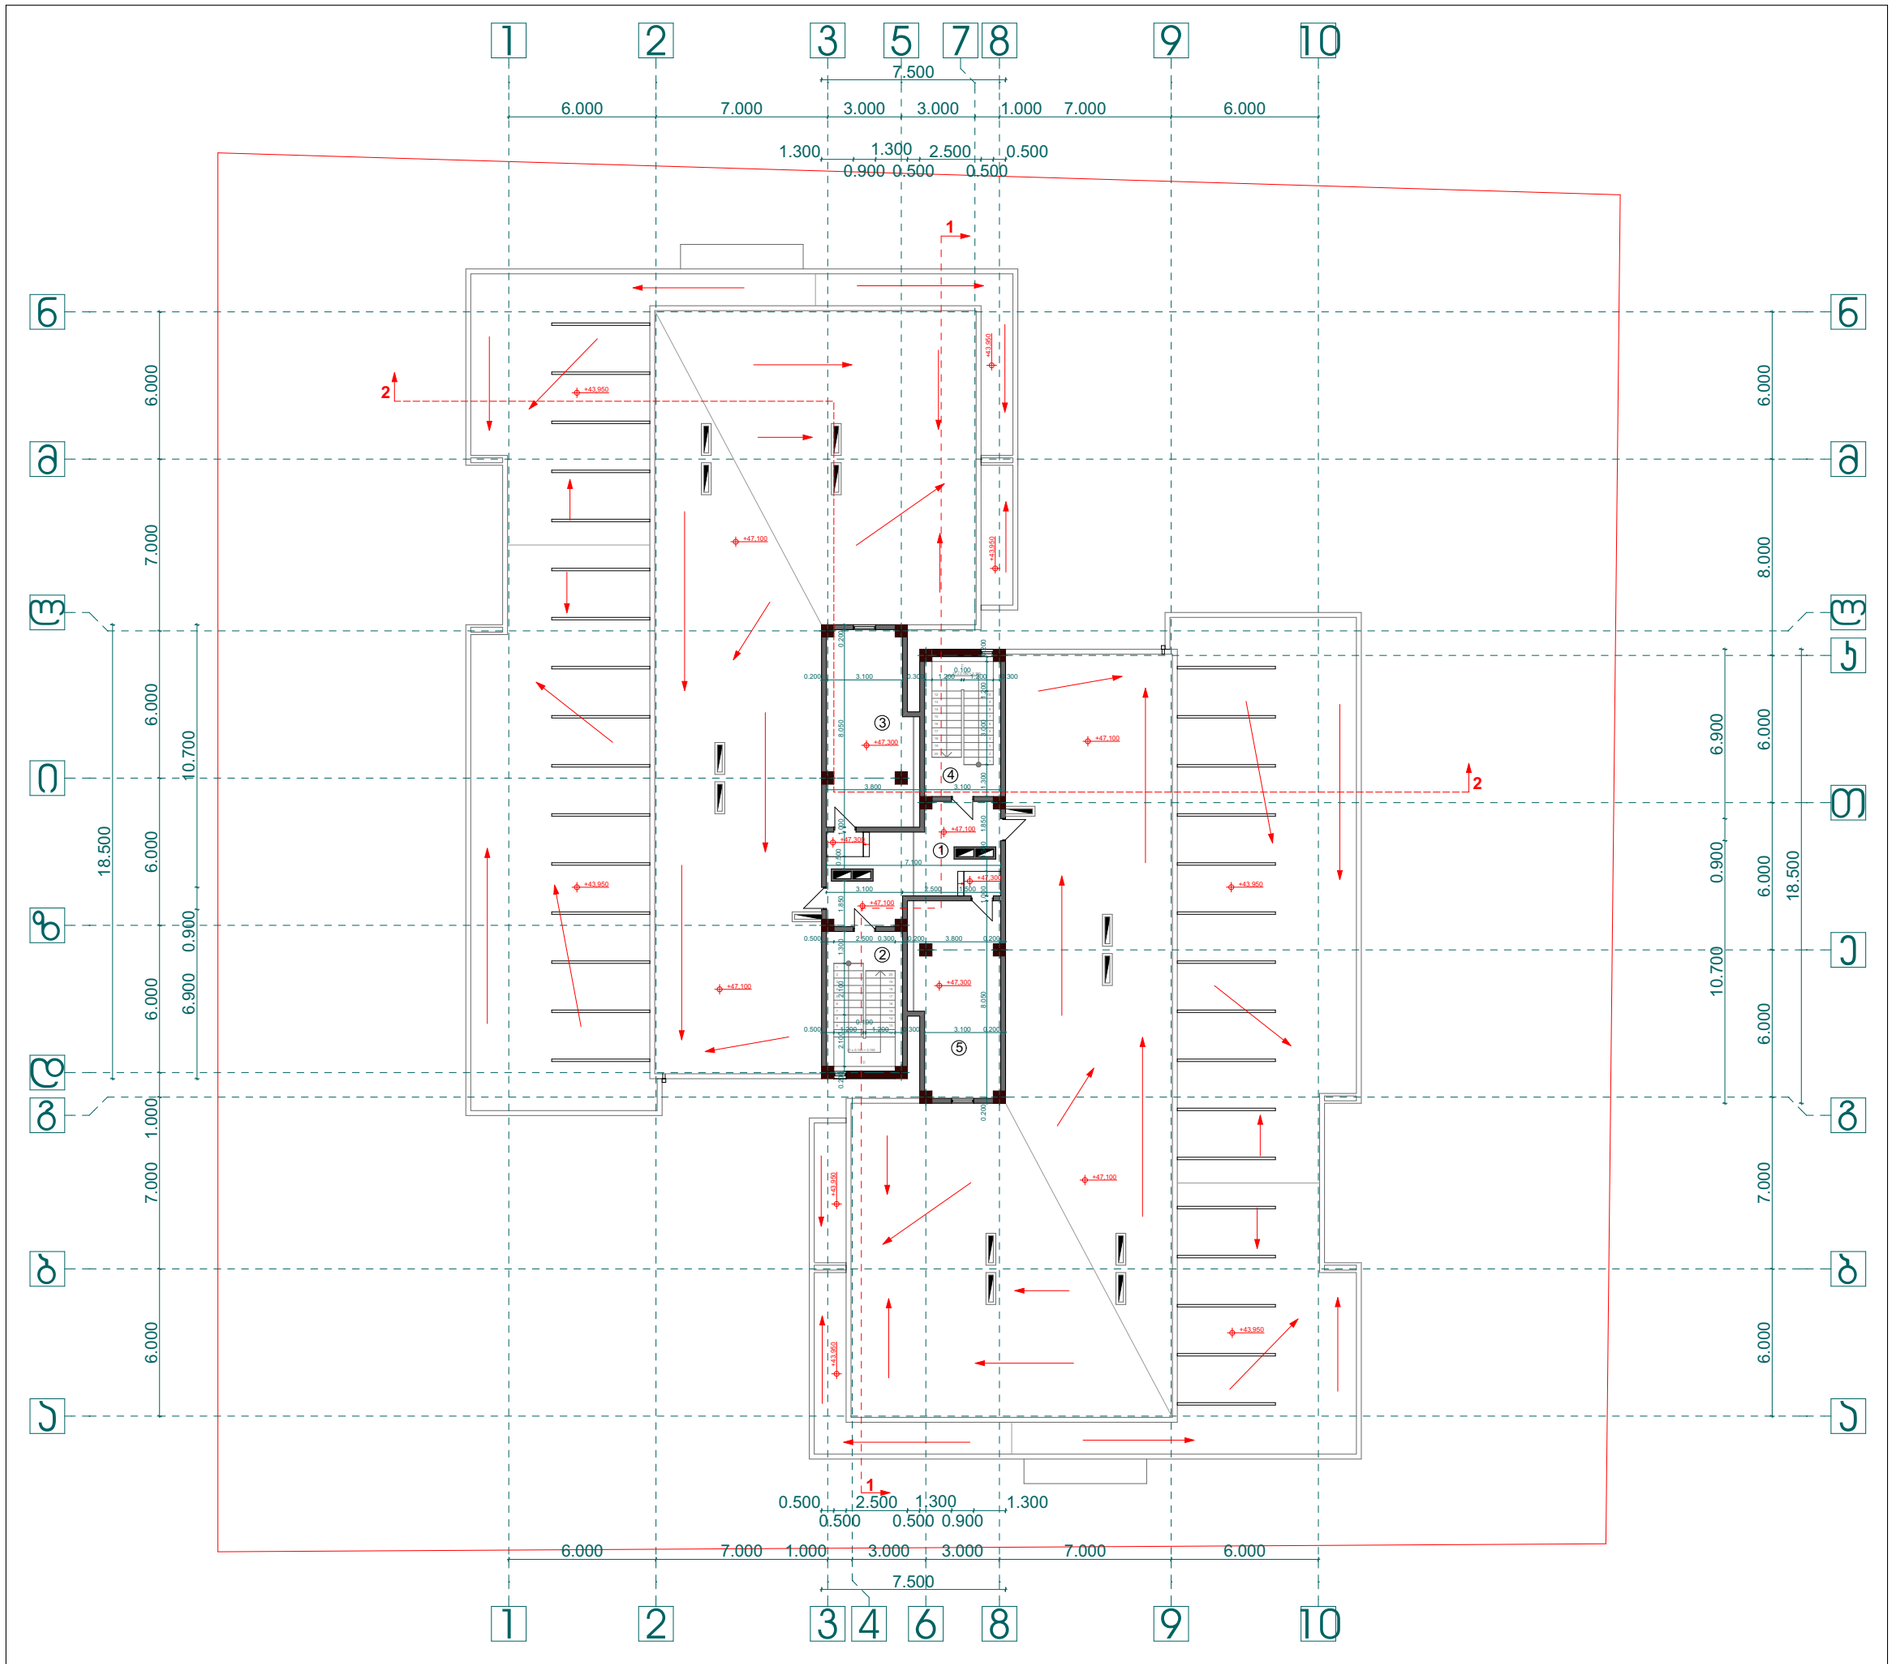

პროექტის დასახელება:

მრავალ ბინიანი საცხოვრებელი სახლი

ნახაზი:

ტექნიკური სართულის გეგმა +47,9100 ნიშნულზე

დამკვეთი:	მაშტაბი	1:250
	ფურცელი	ა - 19
შპს "ნიუჰორიზონ" ს/კ 405126448	ფურცელი	27
	სტადია	მ.პ.

მისამართი:
ქ. თბილისი, დასახლება თემქის, კინოთეატრი "სიხარული"

სართულის ტექ-ეკონ. მაჩვენებლები


1. განაშენიანების ფართი კ2	67,9 მ²
2. საერთო ფართი	108,8 მ²
მათ შორის:	
დამხმარე ფართი	54,6 მ²
კიბის და სად. ფართი	54,2 მ²

ექსპლიკაცია:

1. ტამბური	24,0 მ²
2. კიბის უჯრედი	15,1 მ²
3. სამნქანო	27,3 მ²
4. კიბის უჯრედი	15,1 მ²
5. სამნქანო	27,3 მ²

შპს "ენსი გრუპი

თანამდებობა	გვარი	ხელმოწერა
დირექტორი	ს. ჯვანტალიანი	
მთ. არქიტექტორი	თ. ღვინჯილია	
არქიტექტორი	თ. მალანია	
კონსტრუქტორი	ზ. სილაგაძე	
შემსრულა	გ. ჯვარაცხელია	

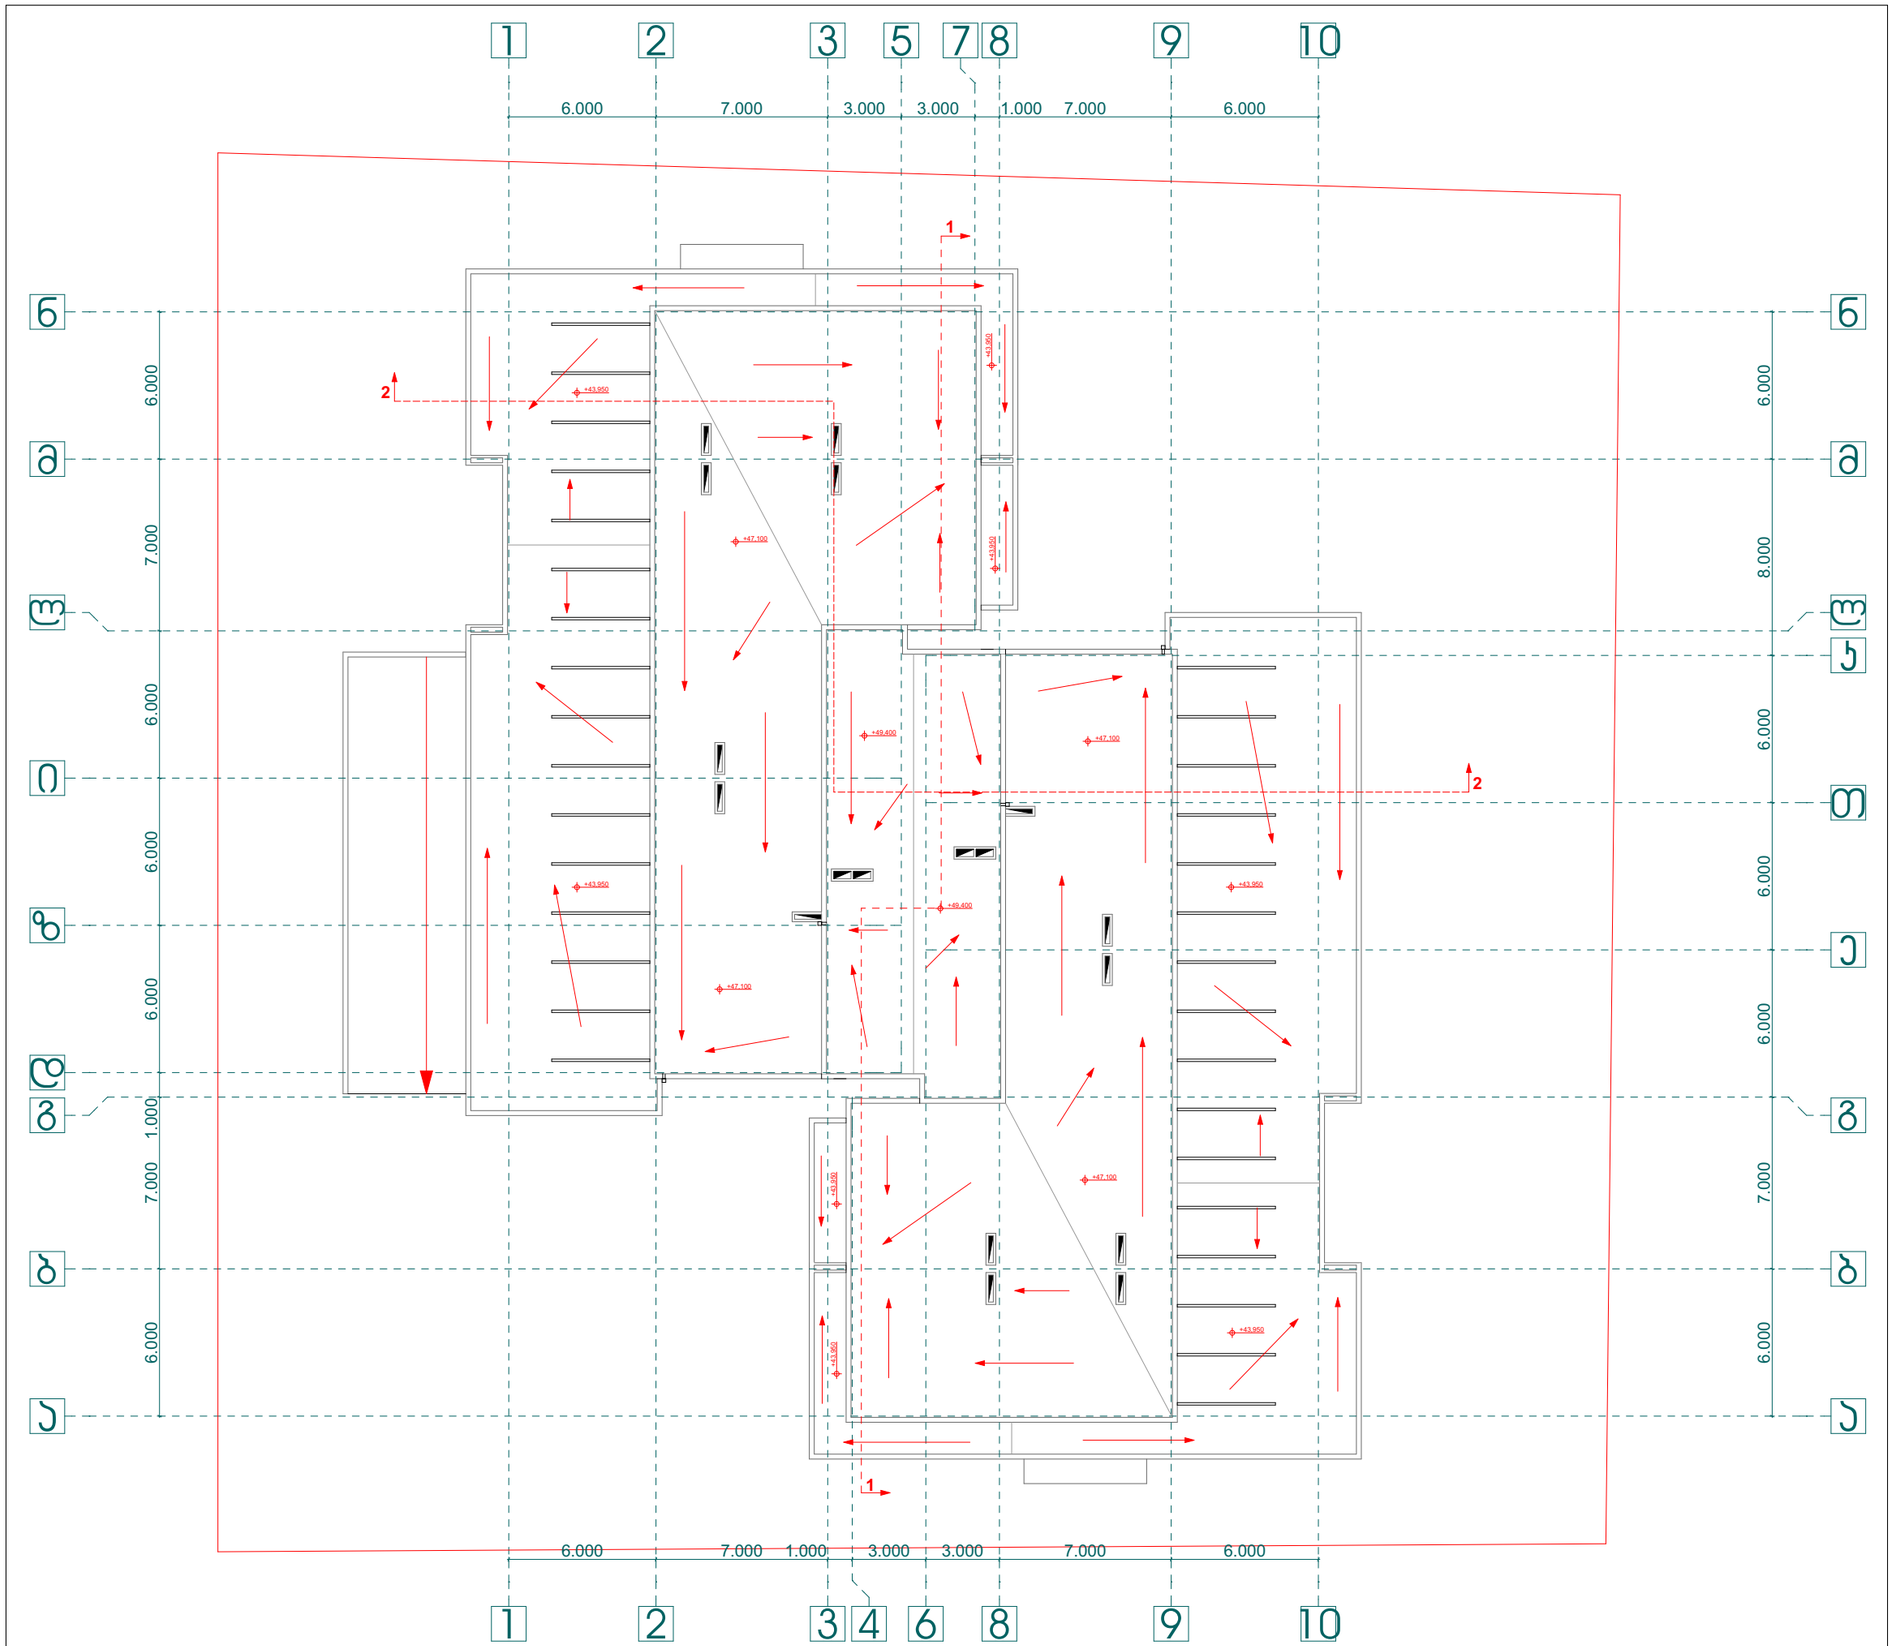

პროექტის დასახელება:

მრავალ ბინიანი საცხოვრებელი სახლი

ნახაზი:

სახურავის გეგმა

დამკვეთი:	მაშტაბი	1:250
	ფურცელი	ა - 20
შპს "ნიუჰორიზონ" ს/კ 405126448	ფურცელი	27
	სტადია	მ.პ.

მისამართი:
ქ. თბილისი, დასახლება თემქის, კინოთეატრი "სიხარული"

შპს "ენსი გრუპი

თანამდებობა	გვარი	ხელმოწერა
დირექტორი	ს. ჯვანტალიანი	
მთ. არქიტექტორი	თ. ღვინჯილია	
არქიტექტორი	თ. მალანია	
კონსტრუქტორი	ზ. სილაგაძე	
შეასრულა	გ. ჯვარაცხელია	