გეგმა -9.90 ნიშნულზე

მ 1:100

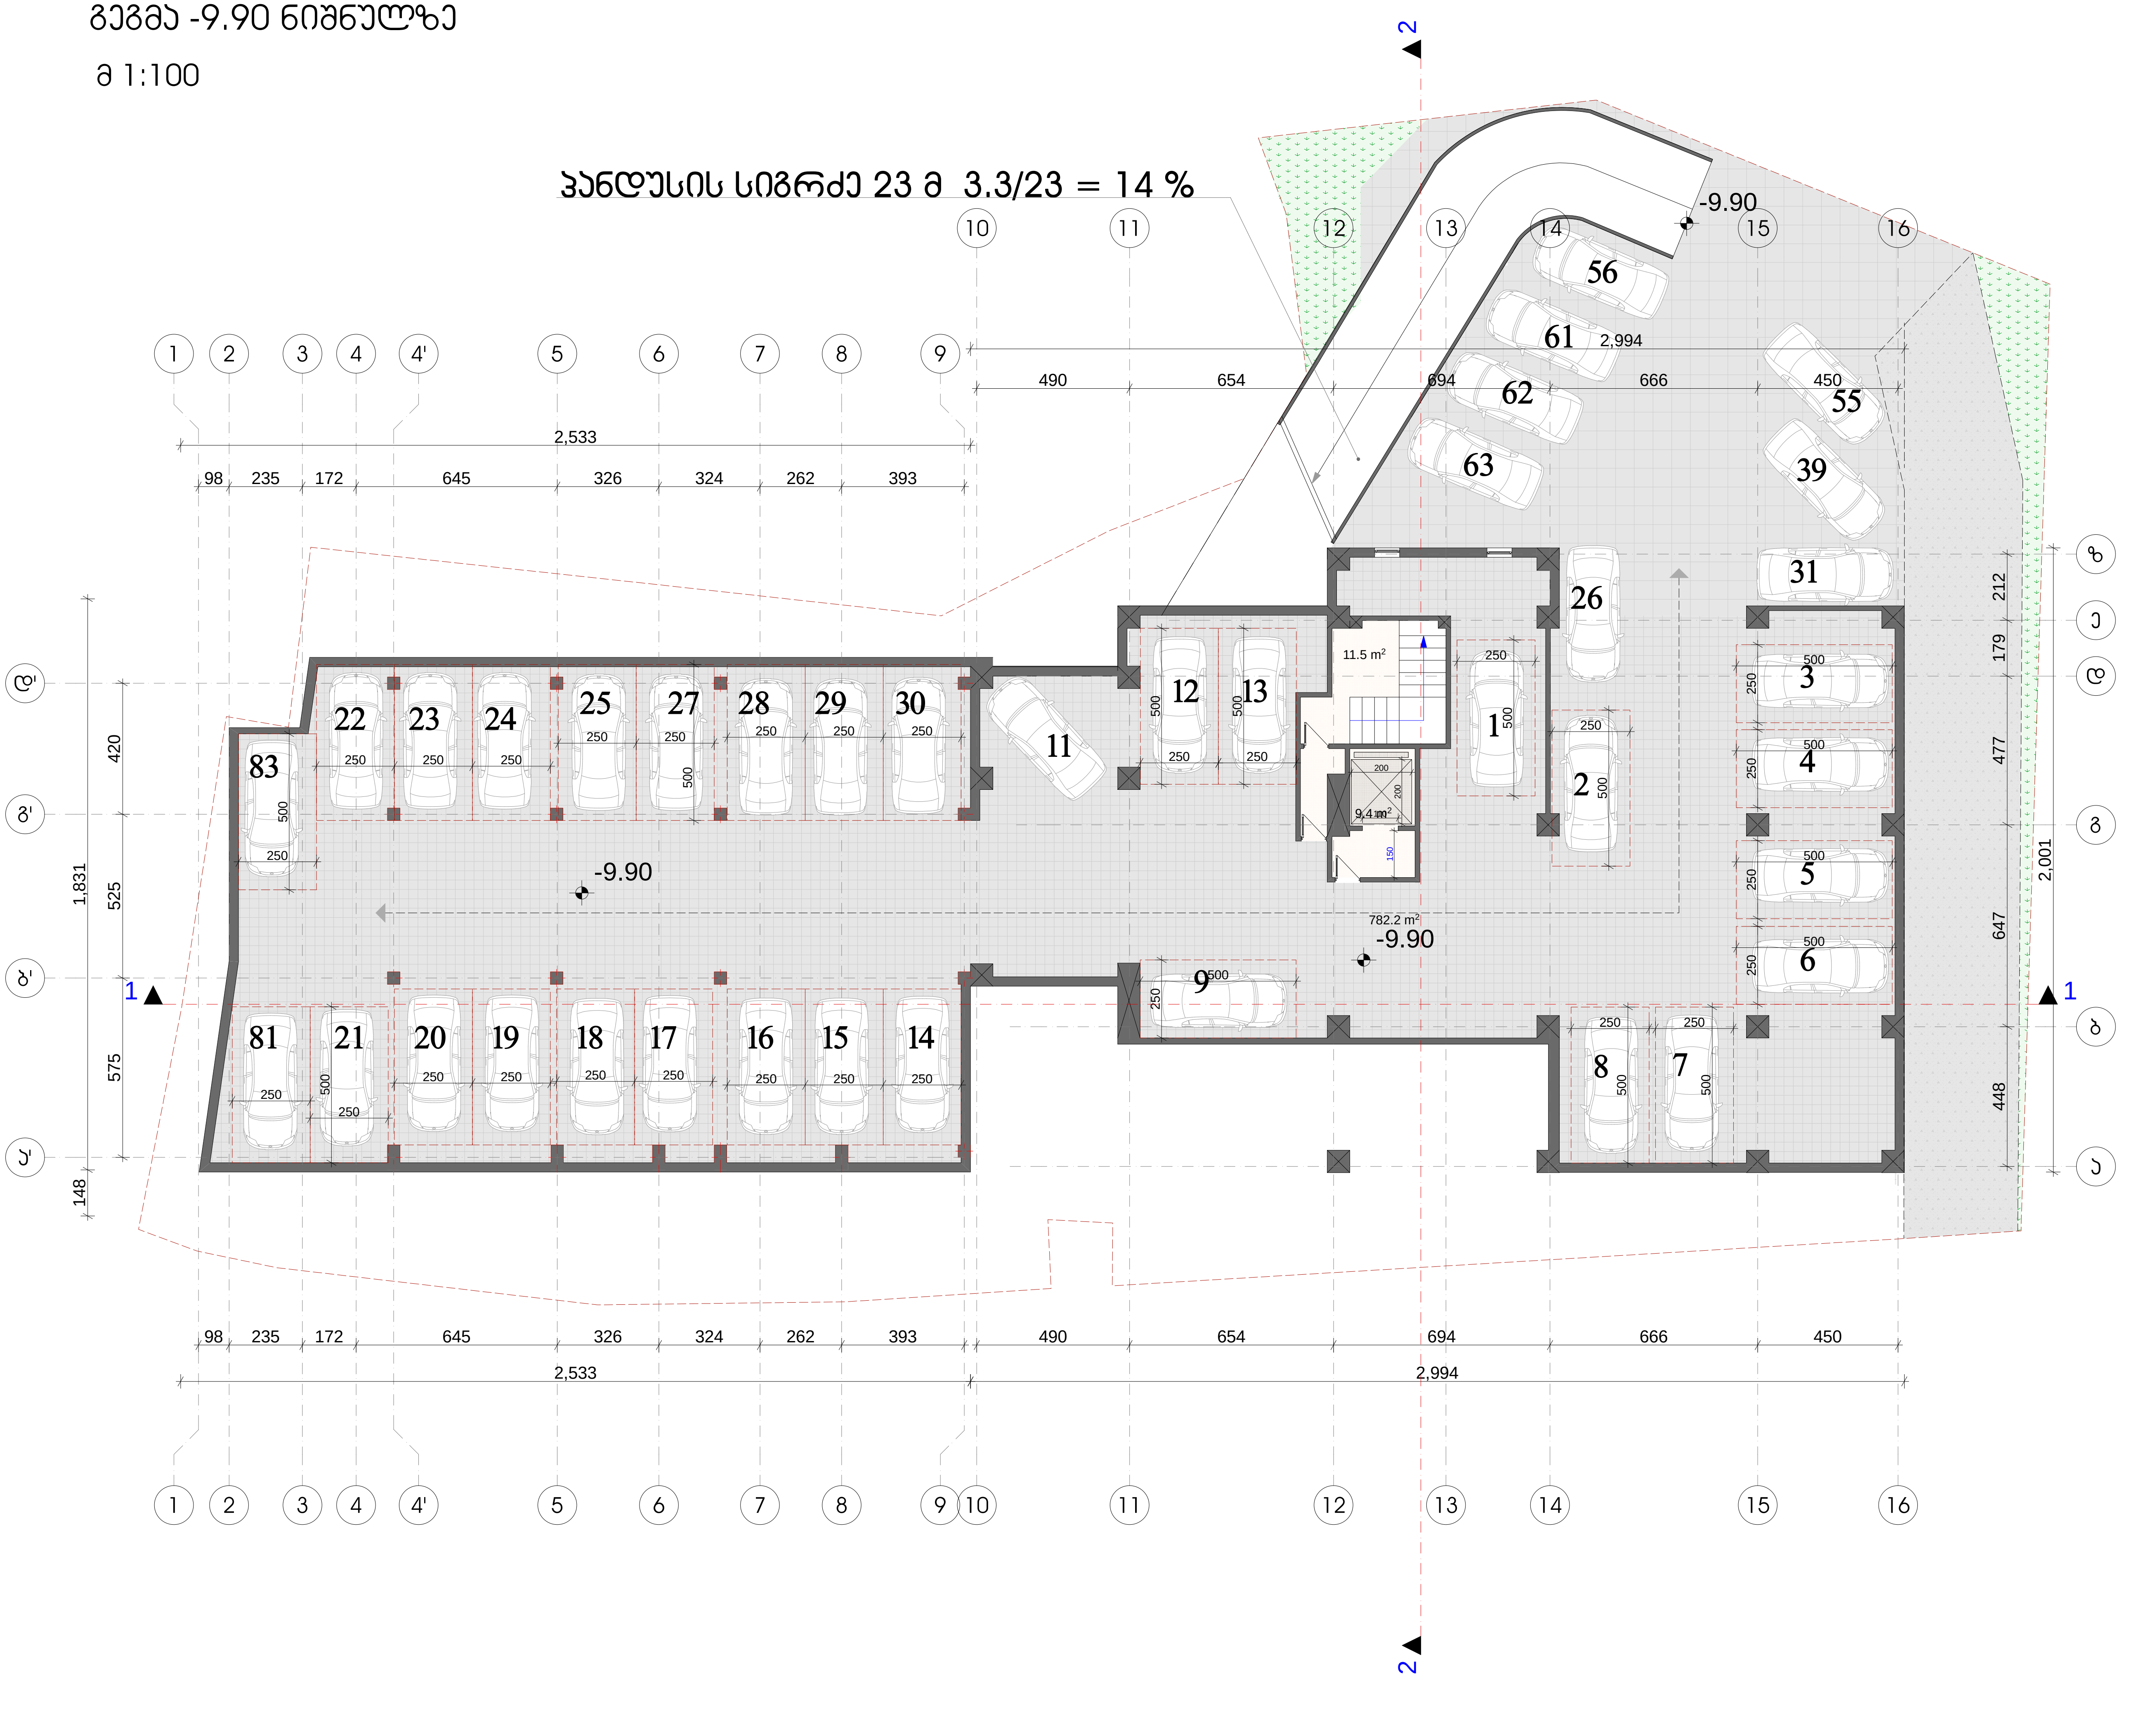

ფორმატი	დაკვეთა №	ფაილის სახელი
ა-3	-	-

ექსპლიკაცია:

საცხოვრებელი ბლოკი

პირობითი ნიშნები

საკადასტრო საზღვარი

კ2-საანგარიშო კროკი

შენიშვნები

დამკვეთი:	ამხანაგობა "იმედი ჰაუსი"
მისამართი:	ბაგები-წყნეთის გზატკეცილი 29
პროექტი:	მრავალბინიანი საცხოვრებელი-კომერციული კომპლექსი

არქიტექტურა

შპს "ფენიქს კონტრაქშენ 2014"

თანამდებობა	გვარი/ხელმოწერა
მთ. არქიტექტექტ.	ი. მირცხულავა
დაამუშავა	ი. მირცხულავა

ნახაზი

გეგმა -9.90 ნიშნულზე

მასშტაბი 1 : 100	თარიღი	
სტადია	ფურცლები	ფურცელი
პროექტი	-	-

გეგმა -6.60 ნიშნულზე

მ 1:100

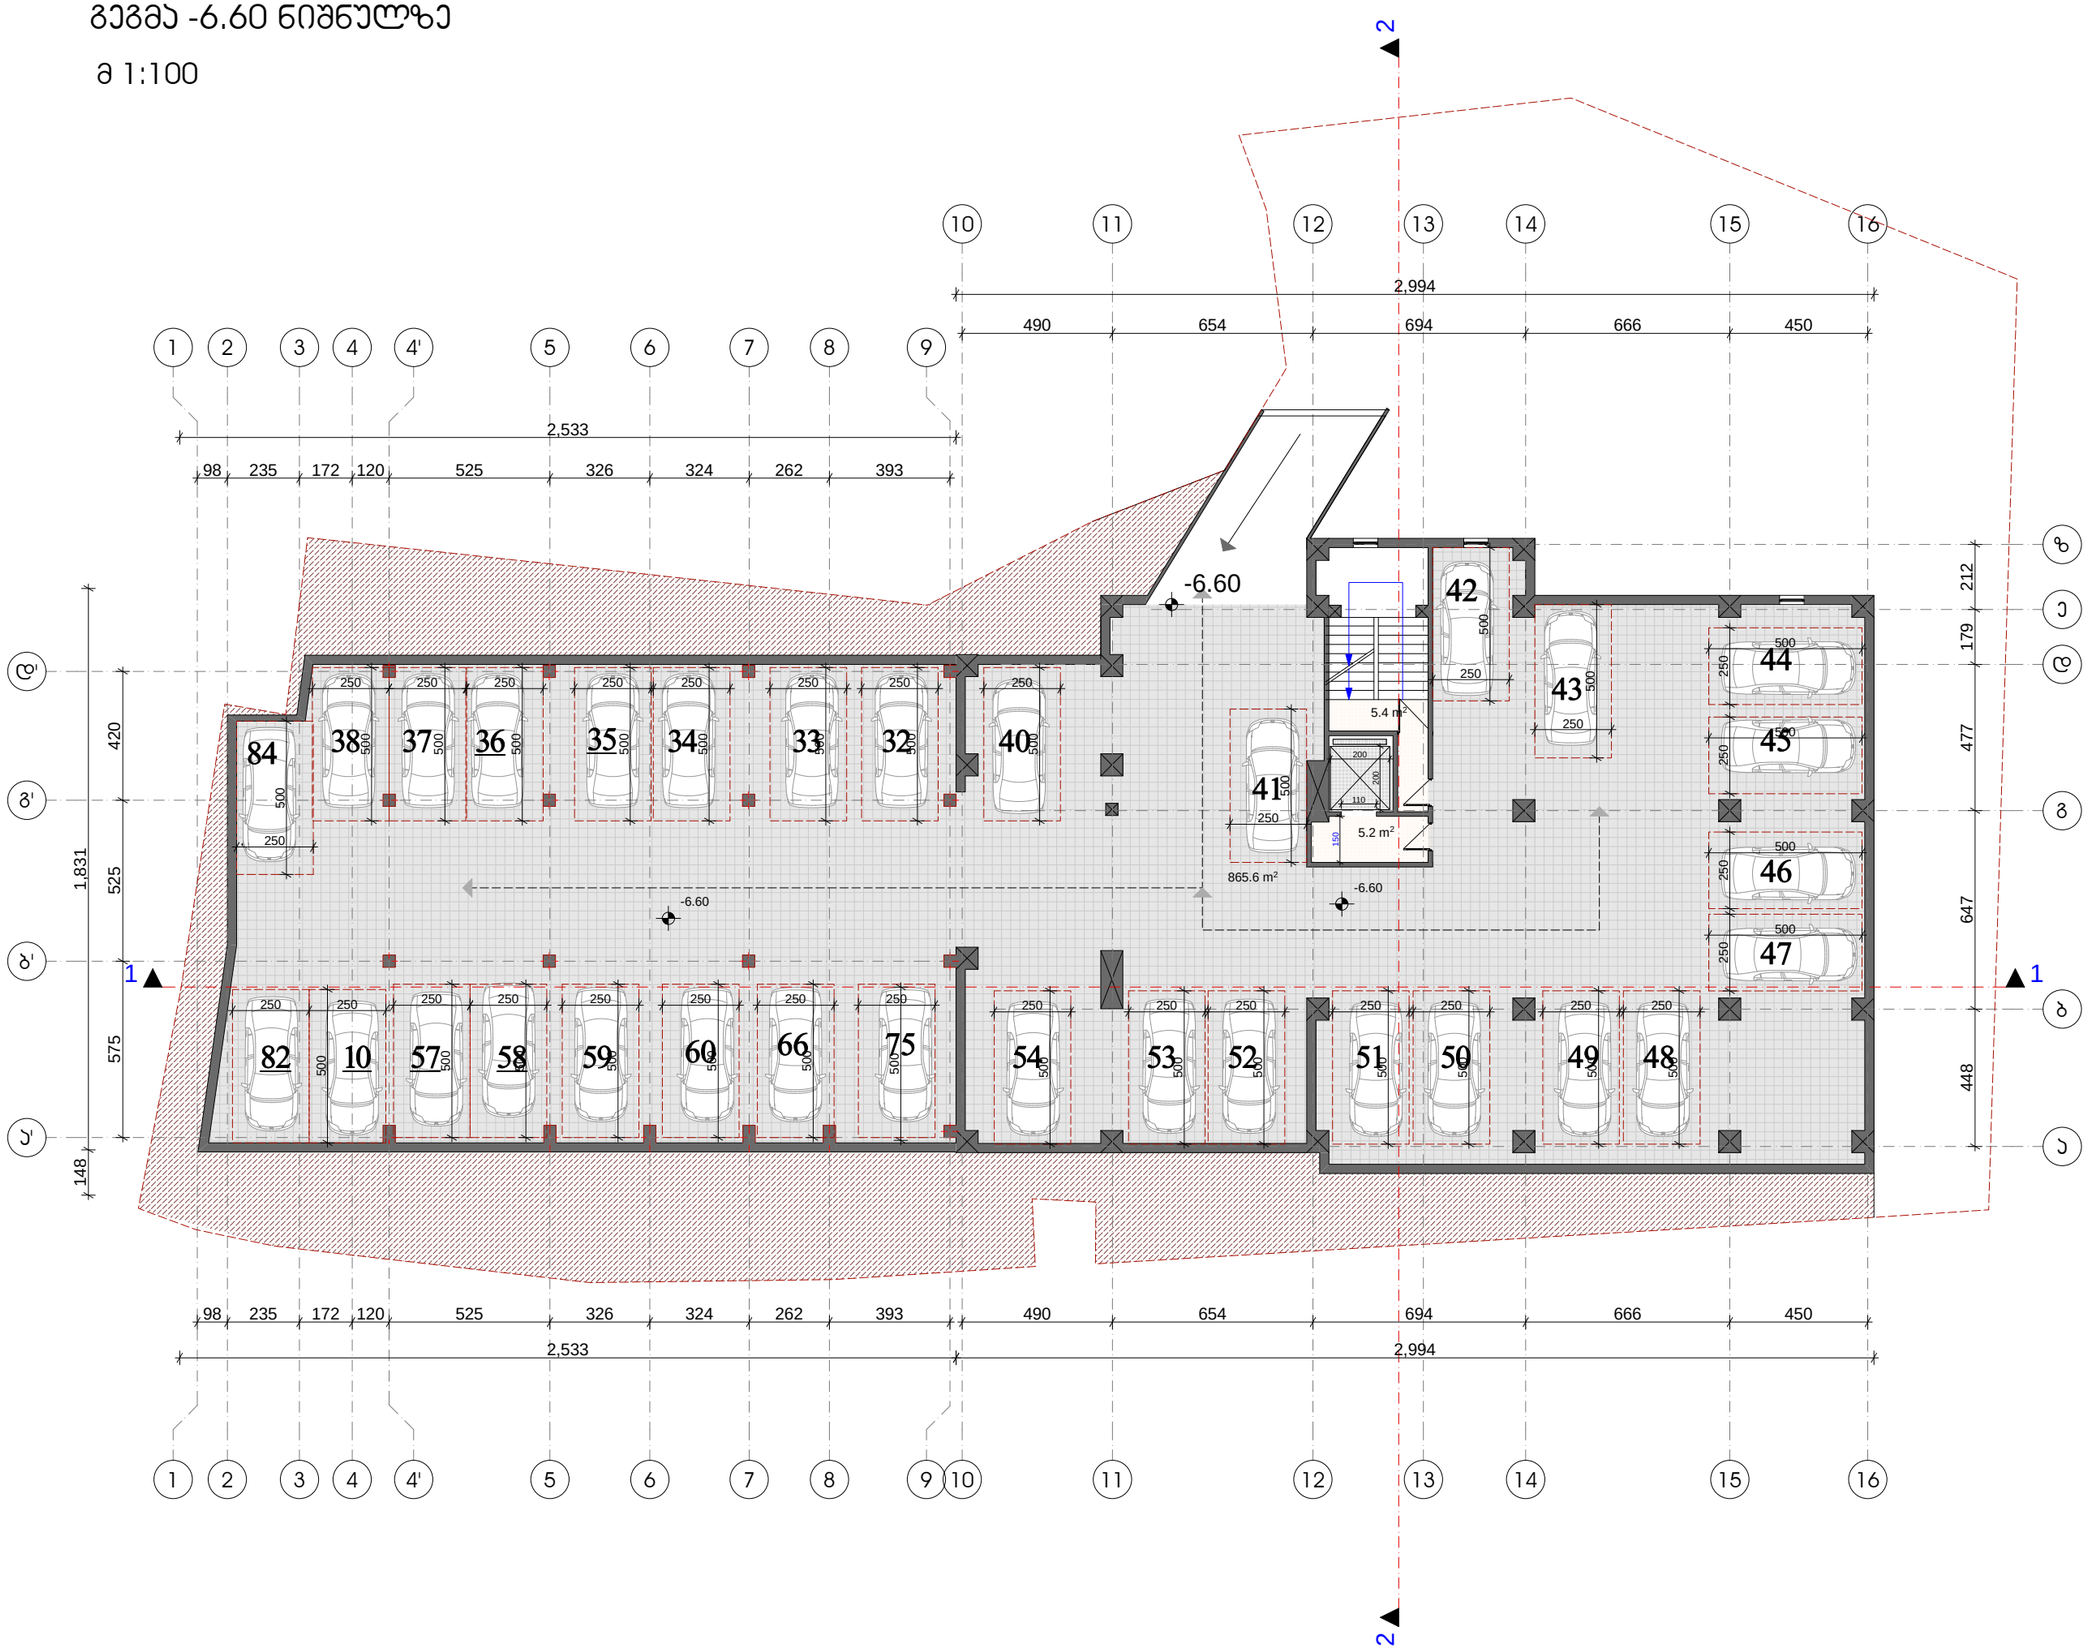

ფორმატი	დაკვეთა №	ფურცლის სახელი
A-3	-	-

ექსპლიკაცია:

საცხოვრებელი ბლოკი

ა2-საანგარიშო ფართობი 510.9 მ²

პირობითი ნიშნები

საკადასტრო საზღვარი

ა2-საანგარიშო არეალი

შენიშვნები

დამკვეთი:	ამხანაგობა "იმედი ჰაუსი"
მისამართი:	ბაგები-წყნეთის გზატკეცილი 29
პროექტი:	მრავალბინიანი საცხოვრებელი-კომერციული კომპლექსი

არქიტექტურა

შპს "ფენიქს პონტრაქტენ 2014"

თანამდებობა	გვარი/ხელმოწერა
მთ. არქიტექტ.	ი. მირცხულავა
დამგეგმავი	ი. მირცხულავა

ნახაზი

გეგმა -6.60 ნიშნულზე

მასშტაბი 1 : 200	თარიღი	
სტადია	ფურცლები	ფურცელი
პროექტი	-	-

გეგმა -3.30 ნიშნულზე

მ 1:100

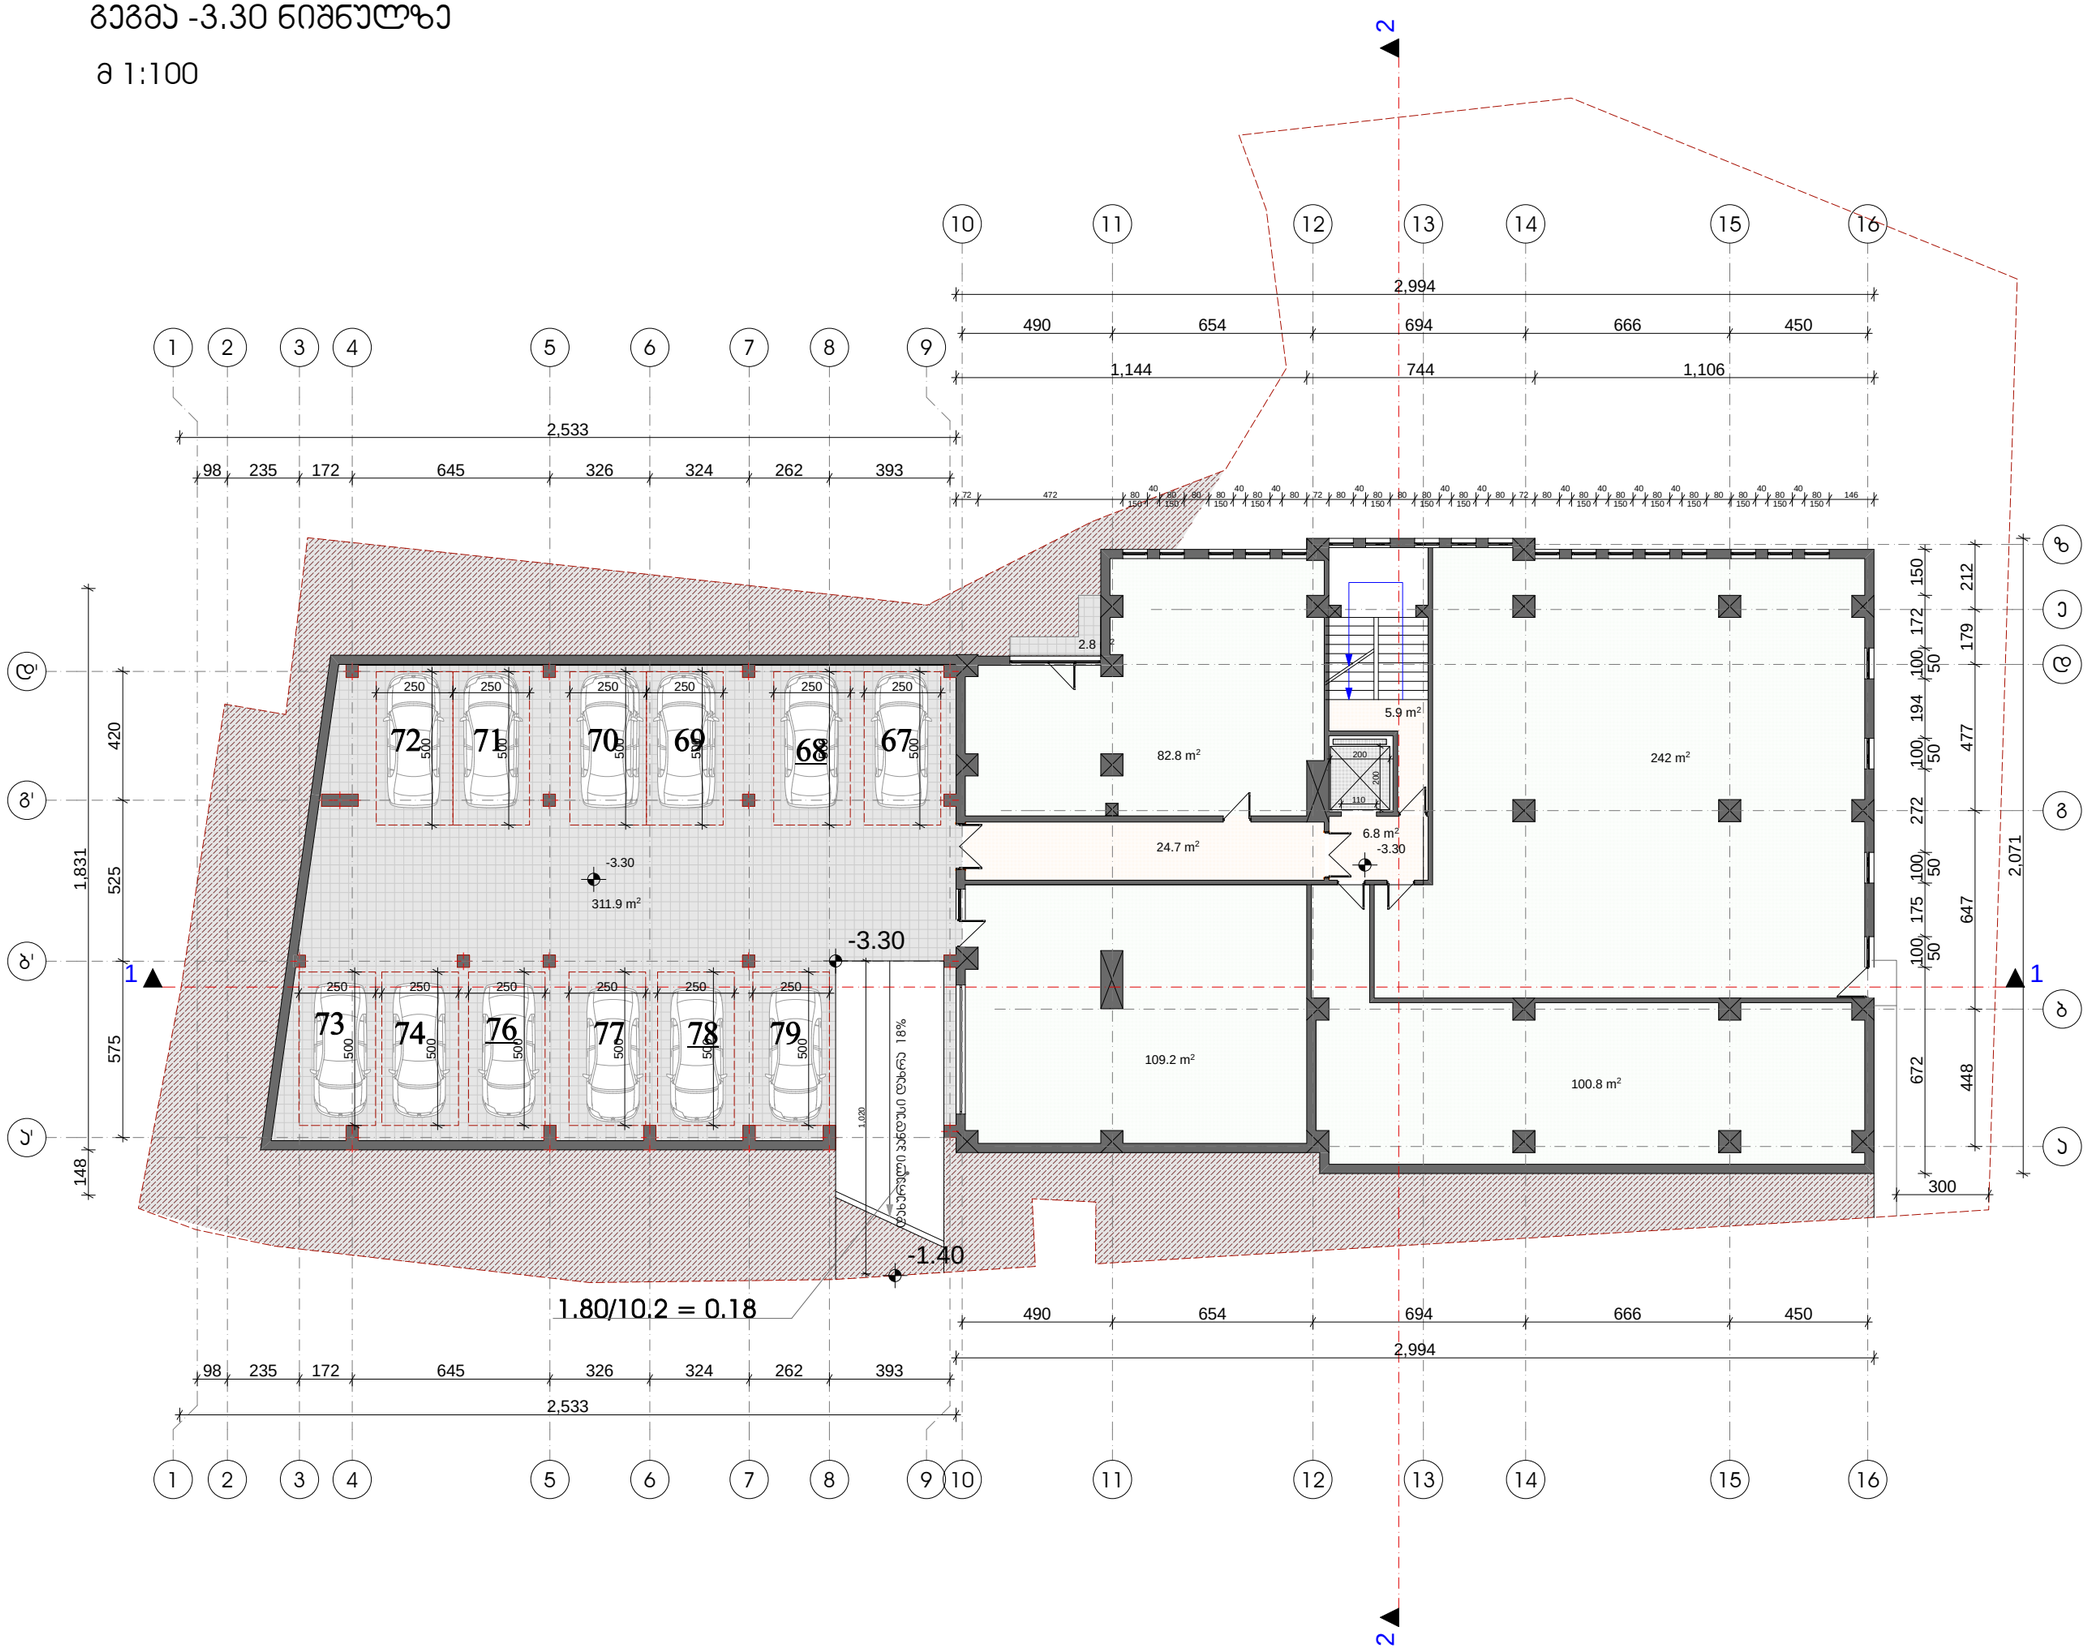

ფორმატი	დაკვეთა №	ფურცლის სახელი
A-3	-	-

ექსპლიკაცია:

საცხოვრებელი ბლოკი

ჰორიზონტი ნიშნები

საკადასტრო საზღვარი

ა2-საანგარიშო არეალი

შენიშვნები

დამკვეთი:	ამხანაგობა "იმედი ჰაუსი"
მისამართი:	ბაგები-წყნეთის გზატკეცილი 29
პროექტი:	მრავალბინიანი საცხოვრებელი-კომერციული კომპლექსი

არქიტექტურა

შპს "ფენიქს კონტრაქშენ 2014"

თანამდებობა	გვარი/ხელმოწერა
მთ. არქიტექტორ.	ი. მირცხულავა
დამკვეთი	ი. მირცხულავა

ნახაზი

გეგმა -3.30 ნიშნულზე

მასშტაბი 1 : 100	თარიღი

სტადია	ფურცლები	ფურცელი
პროექტი	-	-

Сыпучий 0.00 Благодатная

1:100

Ситуационный план

Лист	Количество	Примечание
Л-3	-	-

Изм. Кол.уч. Лист №док. Подп. Дата

Благодатная 37

Сыпучий 0.00 Благодатная

Стадия | Лист | Листов

Р | 1 | 1

ООО "Проектная организация 29"

Благодатная-Сыпучий инженерные сети

Ситуационный план

Масштаб 1:100

Согласовано

Инв. № подл. | Подп. и дата | Взам. инв. №

Условные обозначения:

- Граница земельного участка
- Граница зоны с особыми условиями использования территории
- Проектируемое здание
- Существующее здание
- Проектируемый тротуар
- Проектируемое покрытие
- Проектируемый газон
- Проектируемый бортовой камень
- Проектируемый пандус
- Проектируемый лестничный сход
- Проектируемый пожарный гидрант
- Проектируемый колодец
- Проектируемый водопроводный колодец
- Проектируемый канализационный колодец
- Проектируемый дождеприемный колодец
- Проектируемый газовый колодец
- Проектируемый электрический колодец
- Проектируемый колодец связи
- Проектируемый колодец ливневой канализации
- Проектируемый колодец теплосети
- Проектируемый колодец водопровода
- Проектируемый колодец канализации
- Проектируемый колодец газа
- Проектируемый колодец электричества

გეგმა 4.60 ნიშნულზე (I სართული)

მ 1:100

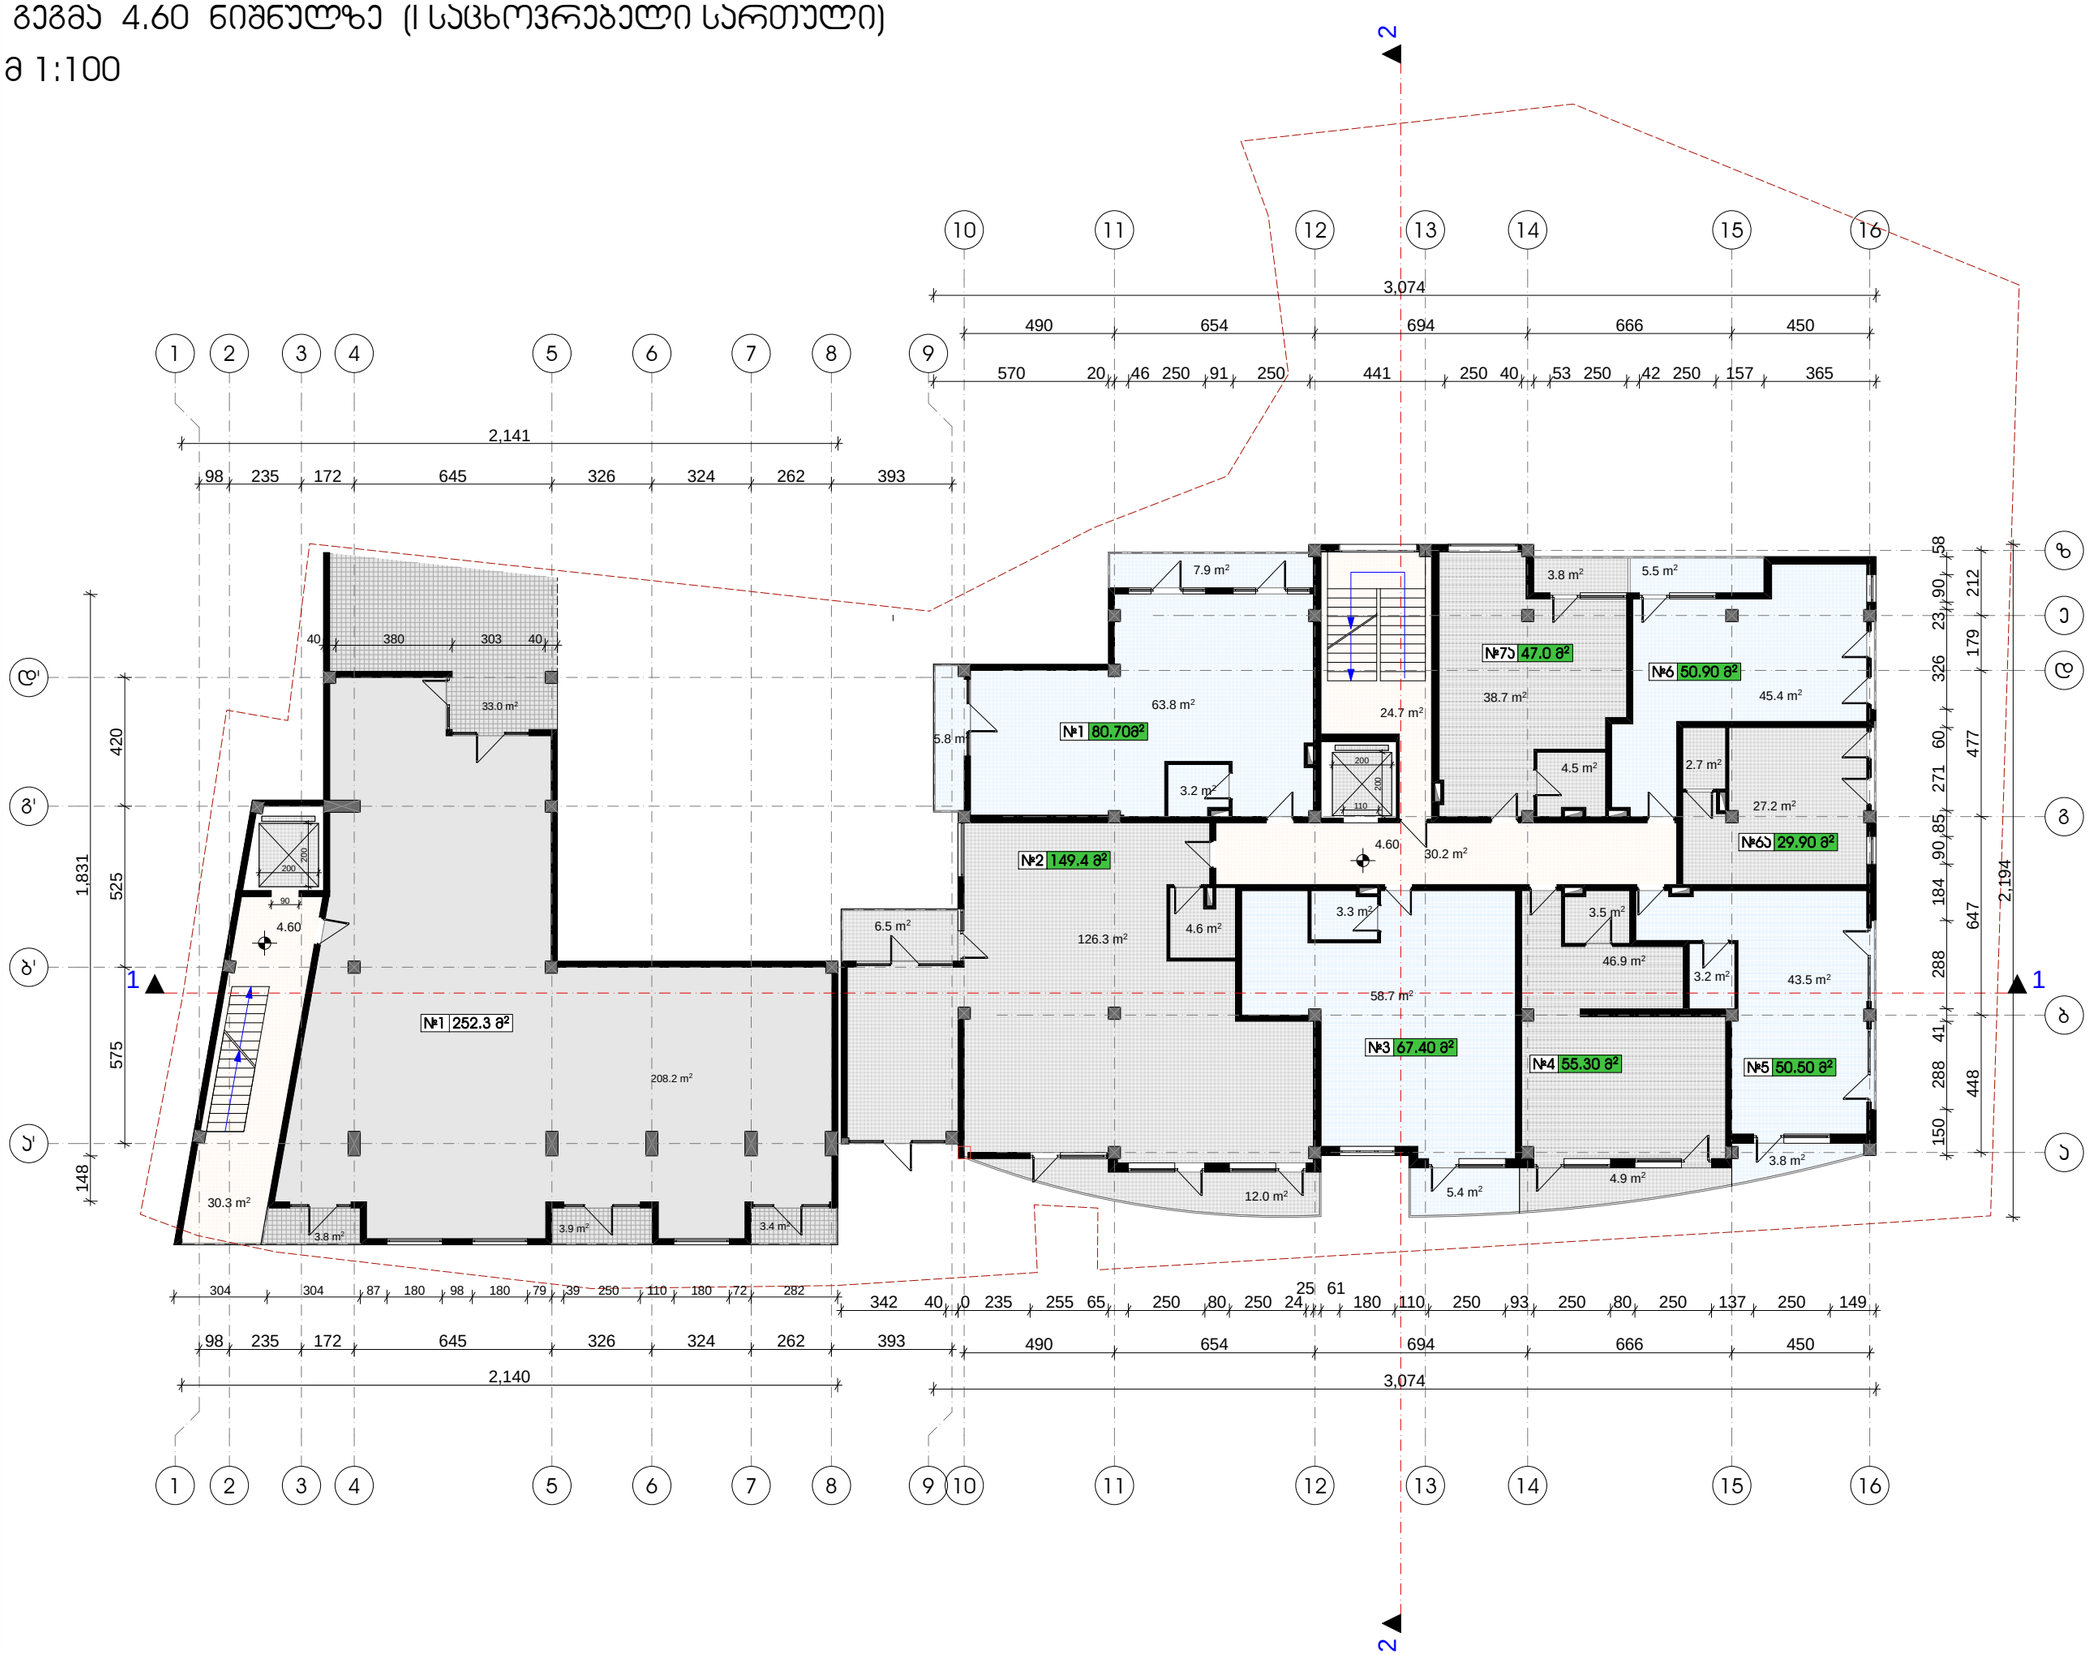

ფურცლები	დაკვეთა №	ფურცლის სახელი
ა-3	-	-

ექსპლიკაცია:

საცხოვრებელი ბლოკი

პირობითი ნიშნები

საპროექტო საზღვარი

ა2-საანგარიშო არეალი

შენიშვნები

დამკვეთი:	ამხანაგშია "იმედი ჰაუსი"
მისამართი:	ბაგები-წყნეთის გზატკეცილი 29
პროექტი:	მრავალბინიანი საცხოვრებელი-კომერციული კომპლექსი
არქიტექტურა	
შპს "ფენიქს კონტრაქშენ 2014"	
თანამდებობა	გვარი/ხელმოწერა
მთ. არქიტექტორ.	ი. მირცხულავა
დამგეგმა	ი. მირცხულავა

ნახაზი

გეგმა 4.60 ნიშნულზე

მასშტაბი 1 : 100	თარიღი	
სტადია	ფურცლები	ფურცელი
პროექტი	-	-

გეგმა 7.90 ნიშნულზე (2 საცხოვრებელი სართული)

მ 1:100

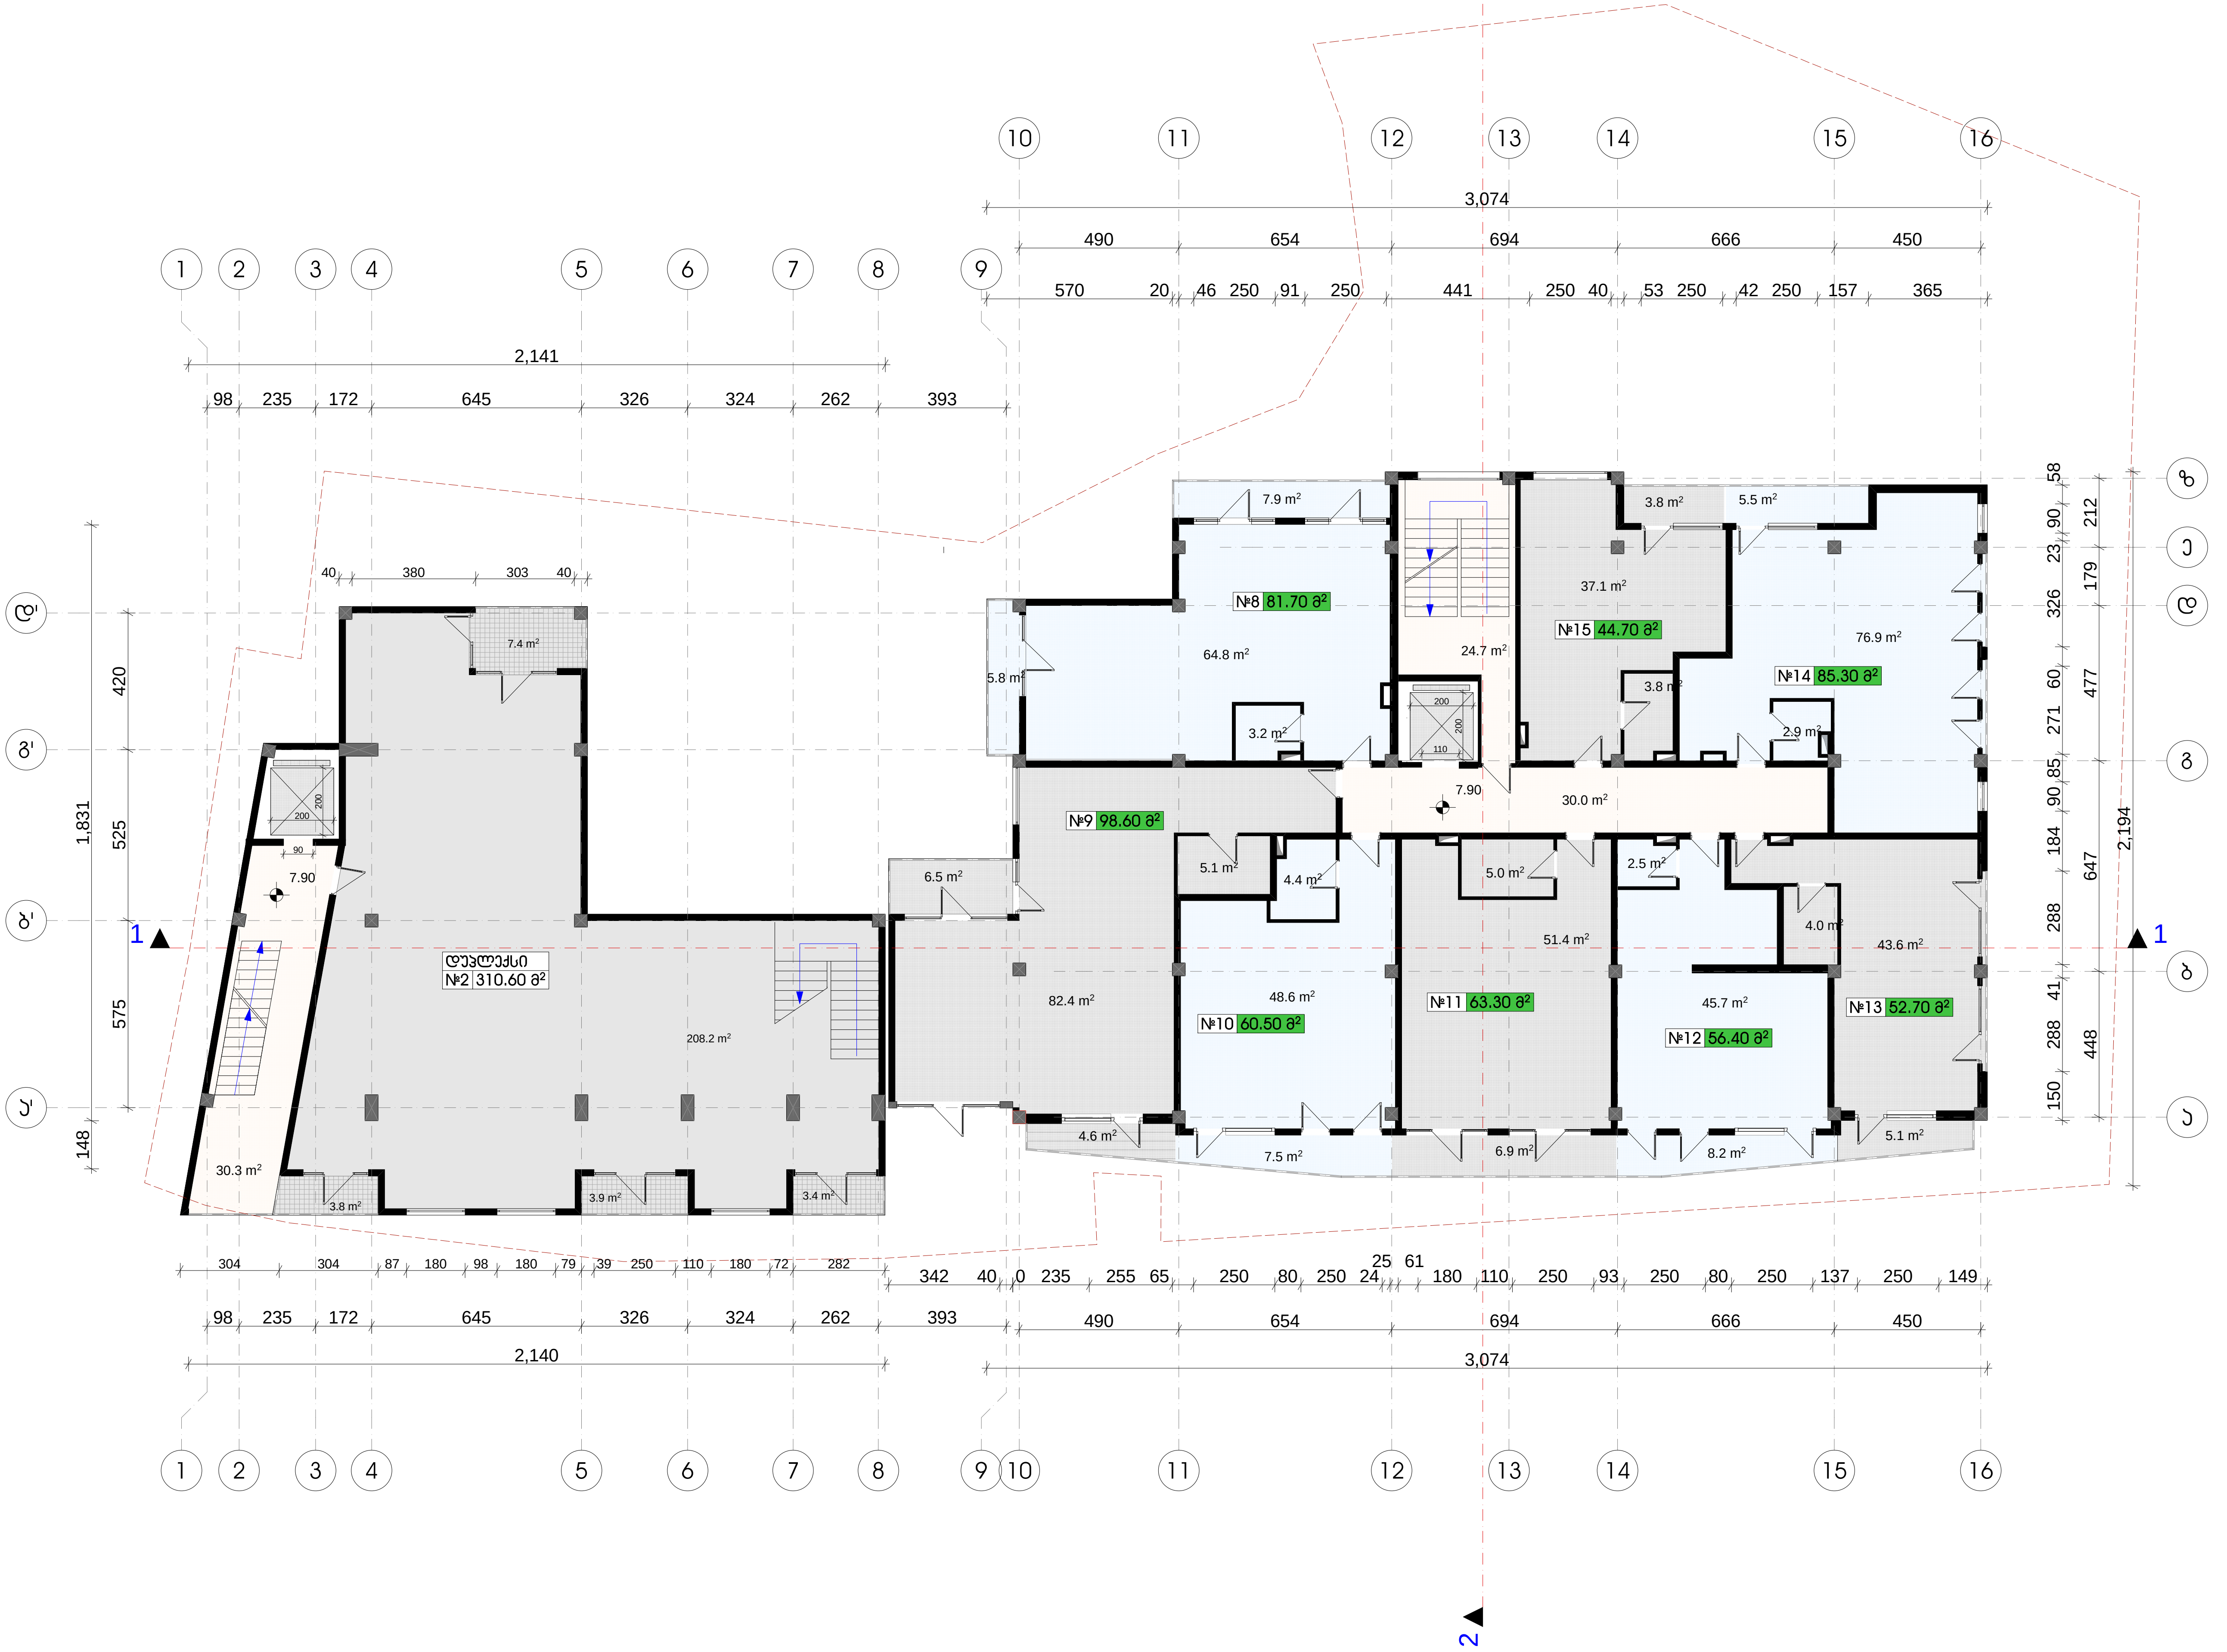

ფორმატი	დაკვეთა №	ფაილის სახელი
ა-3	-	-

ექსპლიკაცია:

საცხოვრებელი ბლოკი

პირობითი ნიშნები

საკადასტრო საზღვარი

კ2-საანგარიშო კროკი

შენიშვნები

დამკვეთი:	ამხანაგობა "იმედი ჰაუსი"
მისამართი:	ბაგები-წყნეთის გზატკეცილი 29

პროექტი: მრავალბინიანი საცხოვრებელი-კომერციული კომპლექსი

არქიტექტურა

შპს "ფენიქს კონტრაქშენ 2014"

თანამდებობა	გვარი/ხელმოწერა
მთ. არქიტექტექტ.	ი. მირცხულავა
დაამუშავა	ი. მირცხულავა

ნახაზი

გეგმა 7.90 ნიშნულზე

მასშტაბი 1 : 100	თარიღი	
სტადია	ფურცლები	ფურცელი
პროექტი	-	-

გეგმა 11.20 ნიშნულზე (3 საცხოვრებელი სართული)

მ 1:100



ფორმატი	დასტის №	ფურცლის სახელი
ა-3	-	-

ექსპლიკაცია:

საცხოვრებელი ბლოკი

პირობითი ნიშნები

საკადასტრო საზღვარი

კვ-სანიტარიო არეალი

შენიშვნები

დამკვეთი:	ამხანაგობა "იმედი ჯგუფი"
მისამართი:	ბაგები-წყნეთის გზატკეცილი 29
პროექტი:	მრავალბინიანი საცხოვრებელ-კომერციული კომპლექსი

არქიტექტურა

შპს "ფენიქს კონტრაქშენ 2014"

თანამდებობა	გვარი/ხელმოწერა
მთ. არქიტექტ.	ი. მირცხულავა
დამუშავა	ი. მირცხულავა

ნახაზი

გეგმა 11.20 ნიშნულზე

მასშტაბი 1 : 100	თარიღი	
სტადია	ფურცლები	ფურცელი
პროექტი	-	-

გეგმა 14.50 ნიშნულზე (4 საცხოვრებელი სართული)

მ 1:200



ფორმატი	დაკვეთა №	ფასების სახელი
A-3	-	-

ექსპლიკაცია:

საცხოვრებელი ბლოკი

პირობითი ნიშნები

საპროექტო საზღვარი

ა2-საანგარიშო არეალი

შენიშვნები

დამკვეთი:	ამხანაგობა "იმედი ჰაუსი"
მისამართი:	ბაგები-წყნეთის გზატკეცილი 29
პროექტი:	მრავალბინიანი საცხოვრებელი-კომერციული კომპლექსი
არქიტექტურა	
შპს "ფენიქს კონტრაქტენ 2014"	

თანამდებობა	გვარი/ხელმოწერა
მთ. არქიტექტორ.	ი. მირცხულავა
დაამუშავა	ი. მირცხულავა

ნახაზი

გეგმა 14.50 ნიშნულზე

მასშტაბი 1 : 100	თარიღი

სტადია	ფურცლები	ფურცელი
პროექტი	-	-

გეგმა 17.80 ნიშნულზე (5 საცხოვრებელი სართული)

მ 1:200

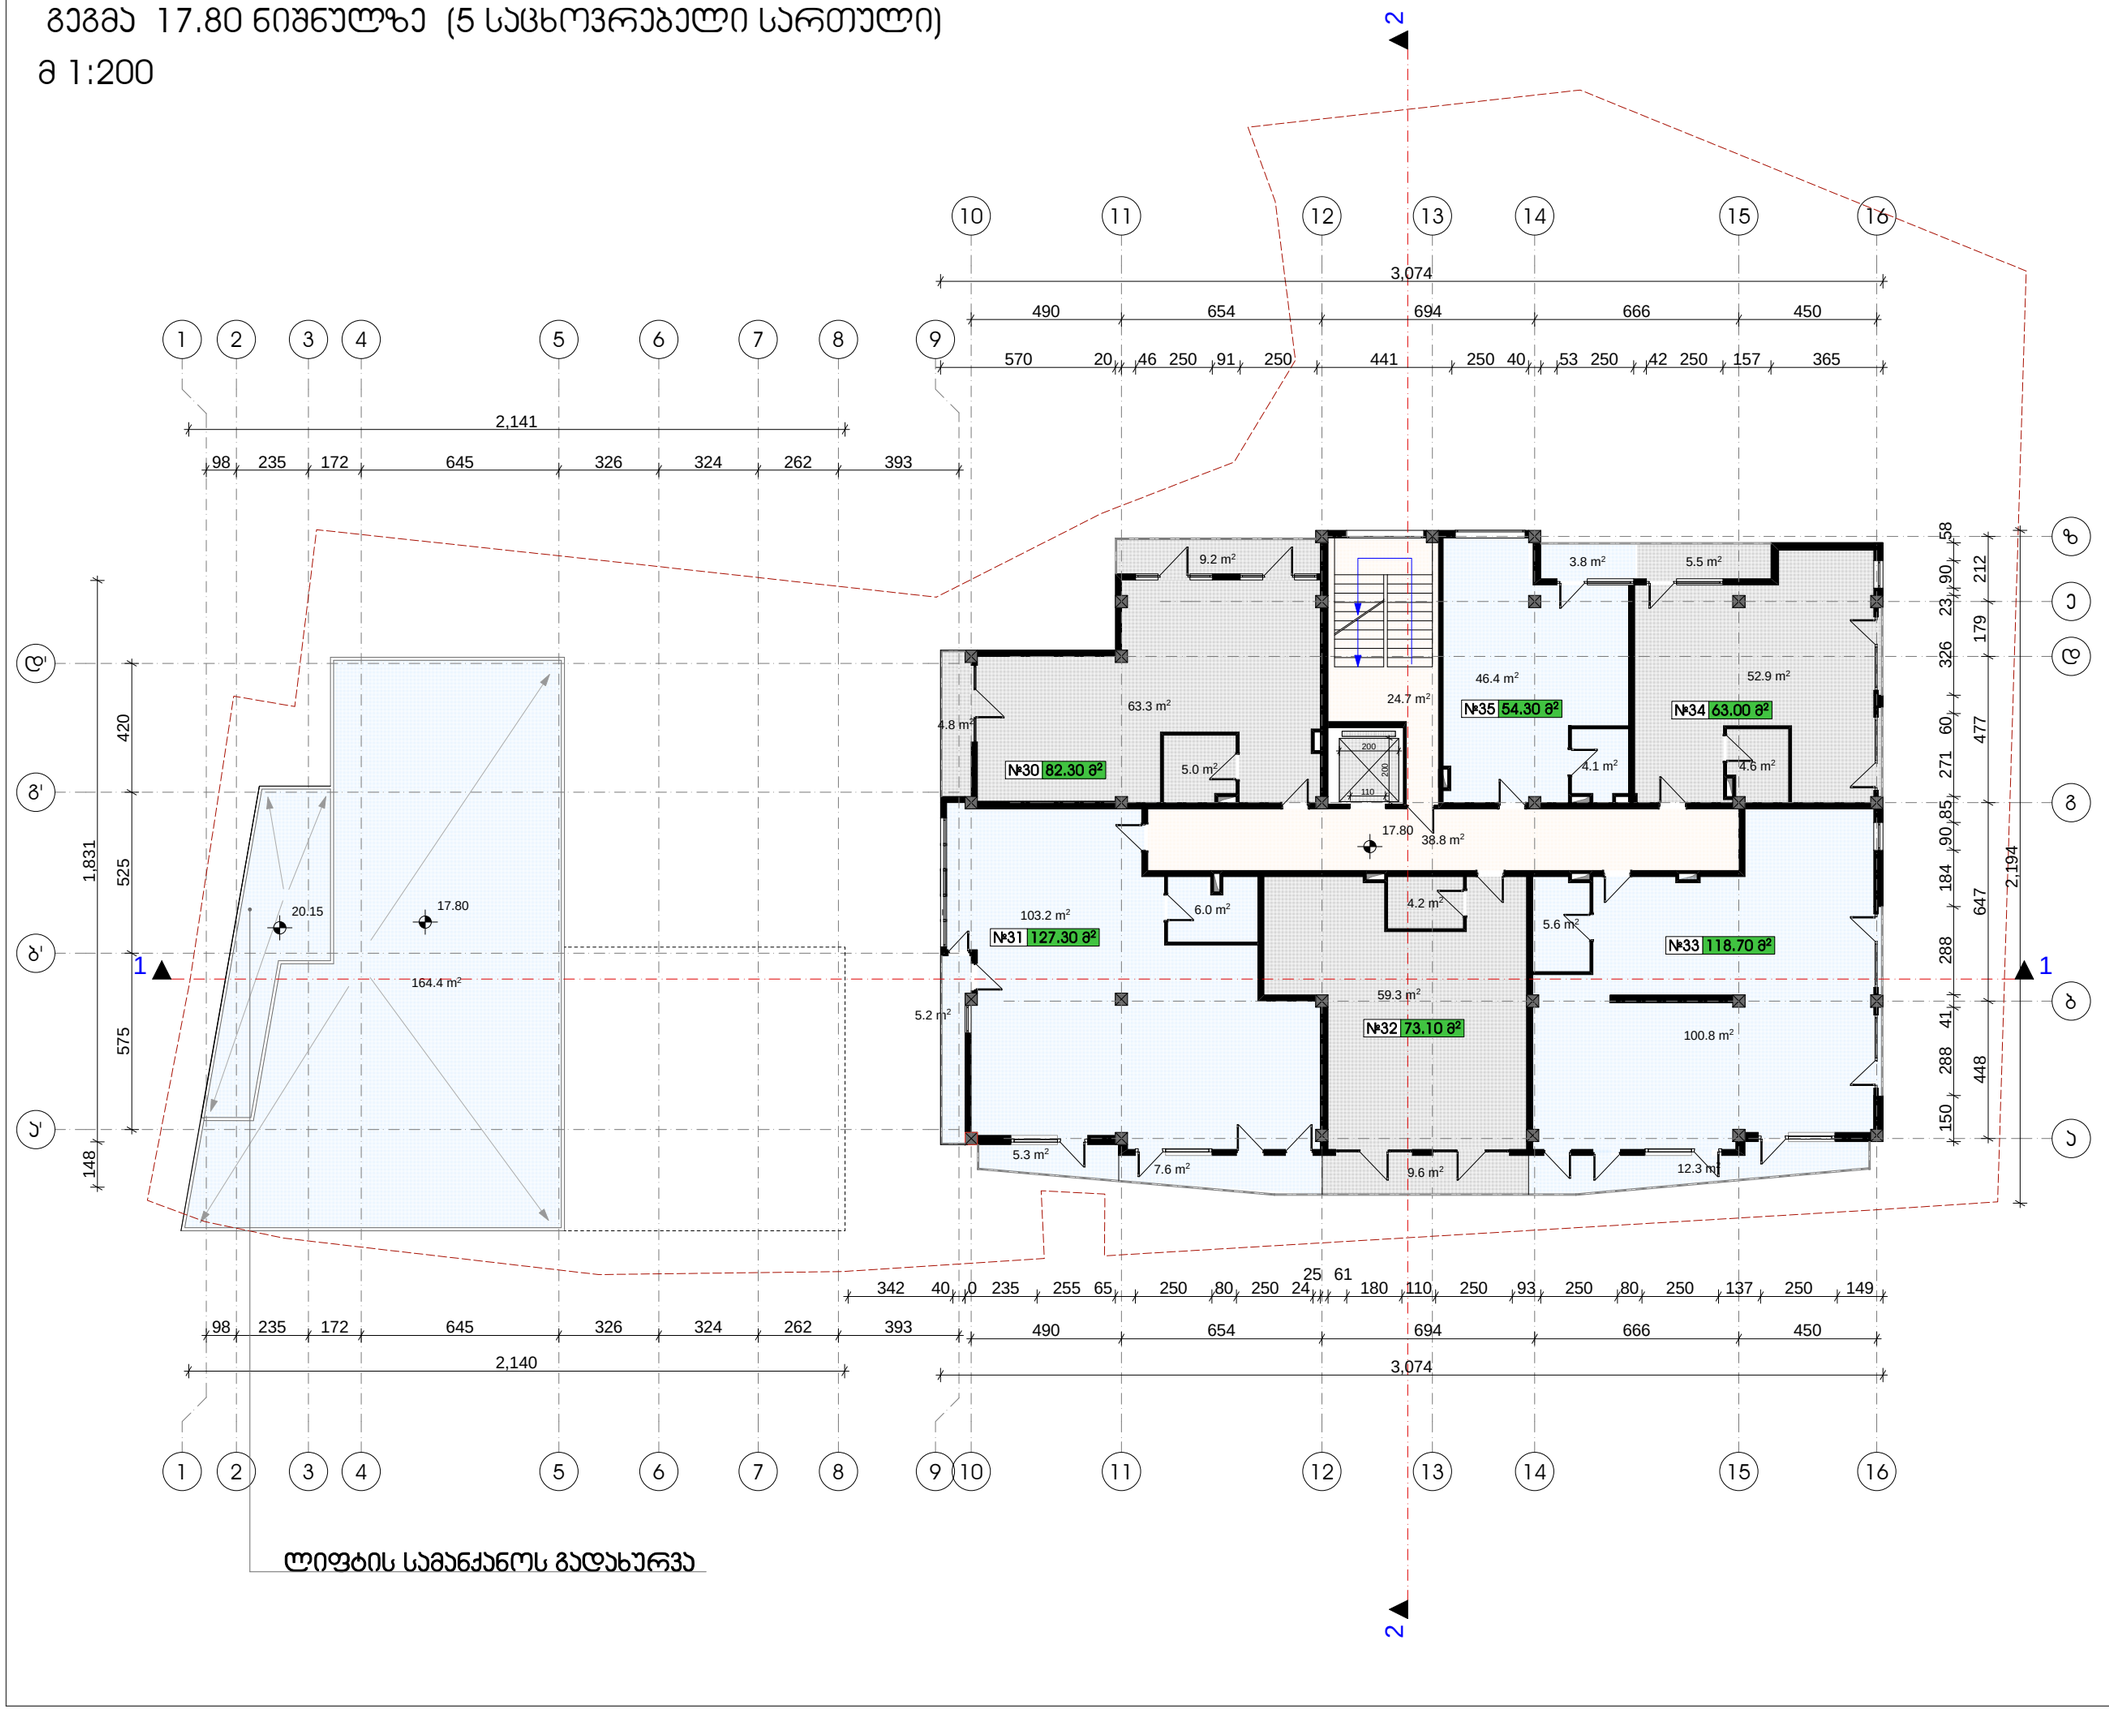

ფორმატი	დაკვეთა №	ფურცლის სახელი
A-3	-	-

ექსპლიკაცია:

საცხოვრებელი ბლოკი

პირობითი ნიშნები

საპროექტო საზღვარი

ა2-საანგარიშო ჯროკი

შენიშვნები

დამკვეთი:	ამხანაგობა "იმედი ჰაუსი"
მისამართი:	ბაგები-წყნეთის გზატკეცილი 29
პროექტი:	მრავალბინიანი საცხოვრებელი-კომერციული კომპლექსი

არქიტექტურა

შპს "ფენიქს კონტრაქტენ 2014"

თანამდებობა	გვარი/ხელმოწერა
მთ. არქიტექტ.	ი. მირცხულავა
დაამუშავა	ი. მირცხულავა

ნახაზი

გეგმა 17.80 ნიშნულზე

მასშტაბი 1 : 100	თარიღი	
სტადია	ფურცლები	ფურცელი
პროექტი	-	-

გეგმა 21.10 ნიშნულზე (6 საცხოვრებელი სართული)

მ 1:200

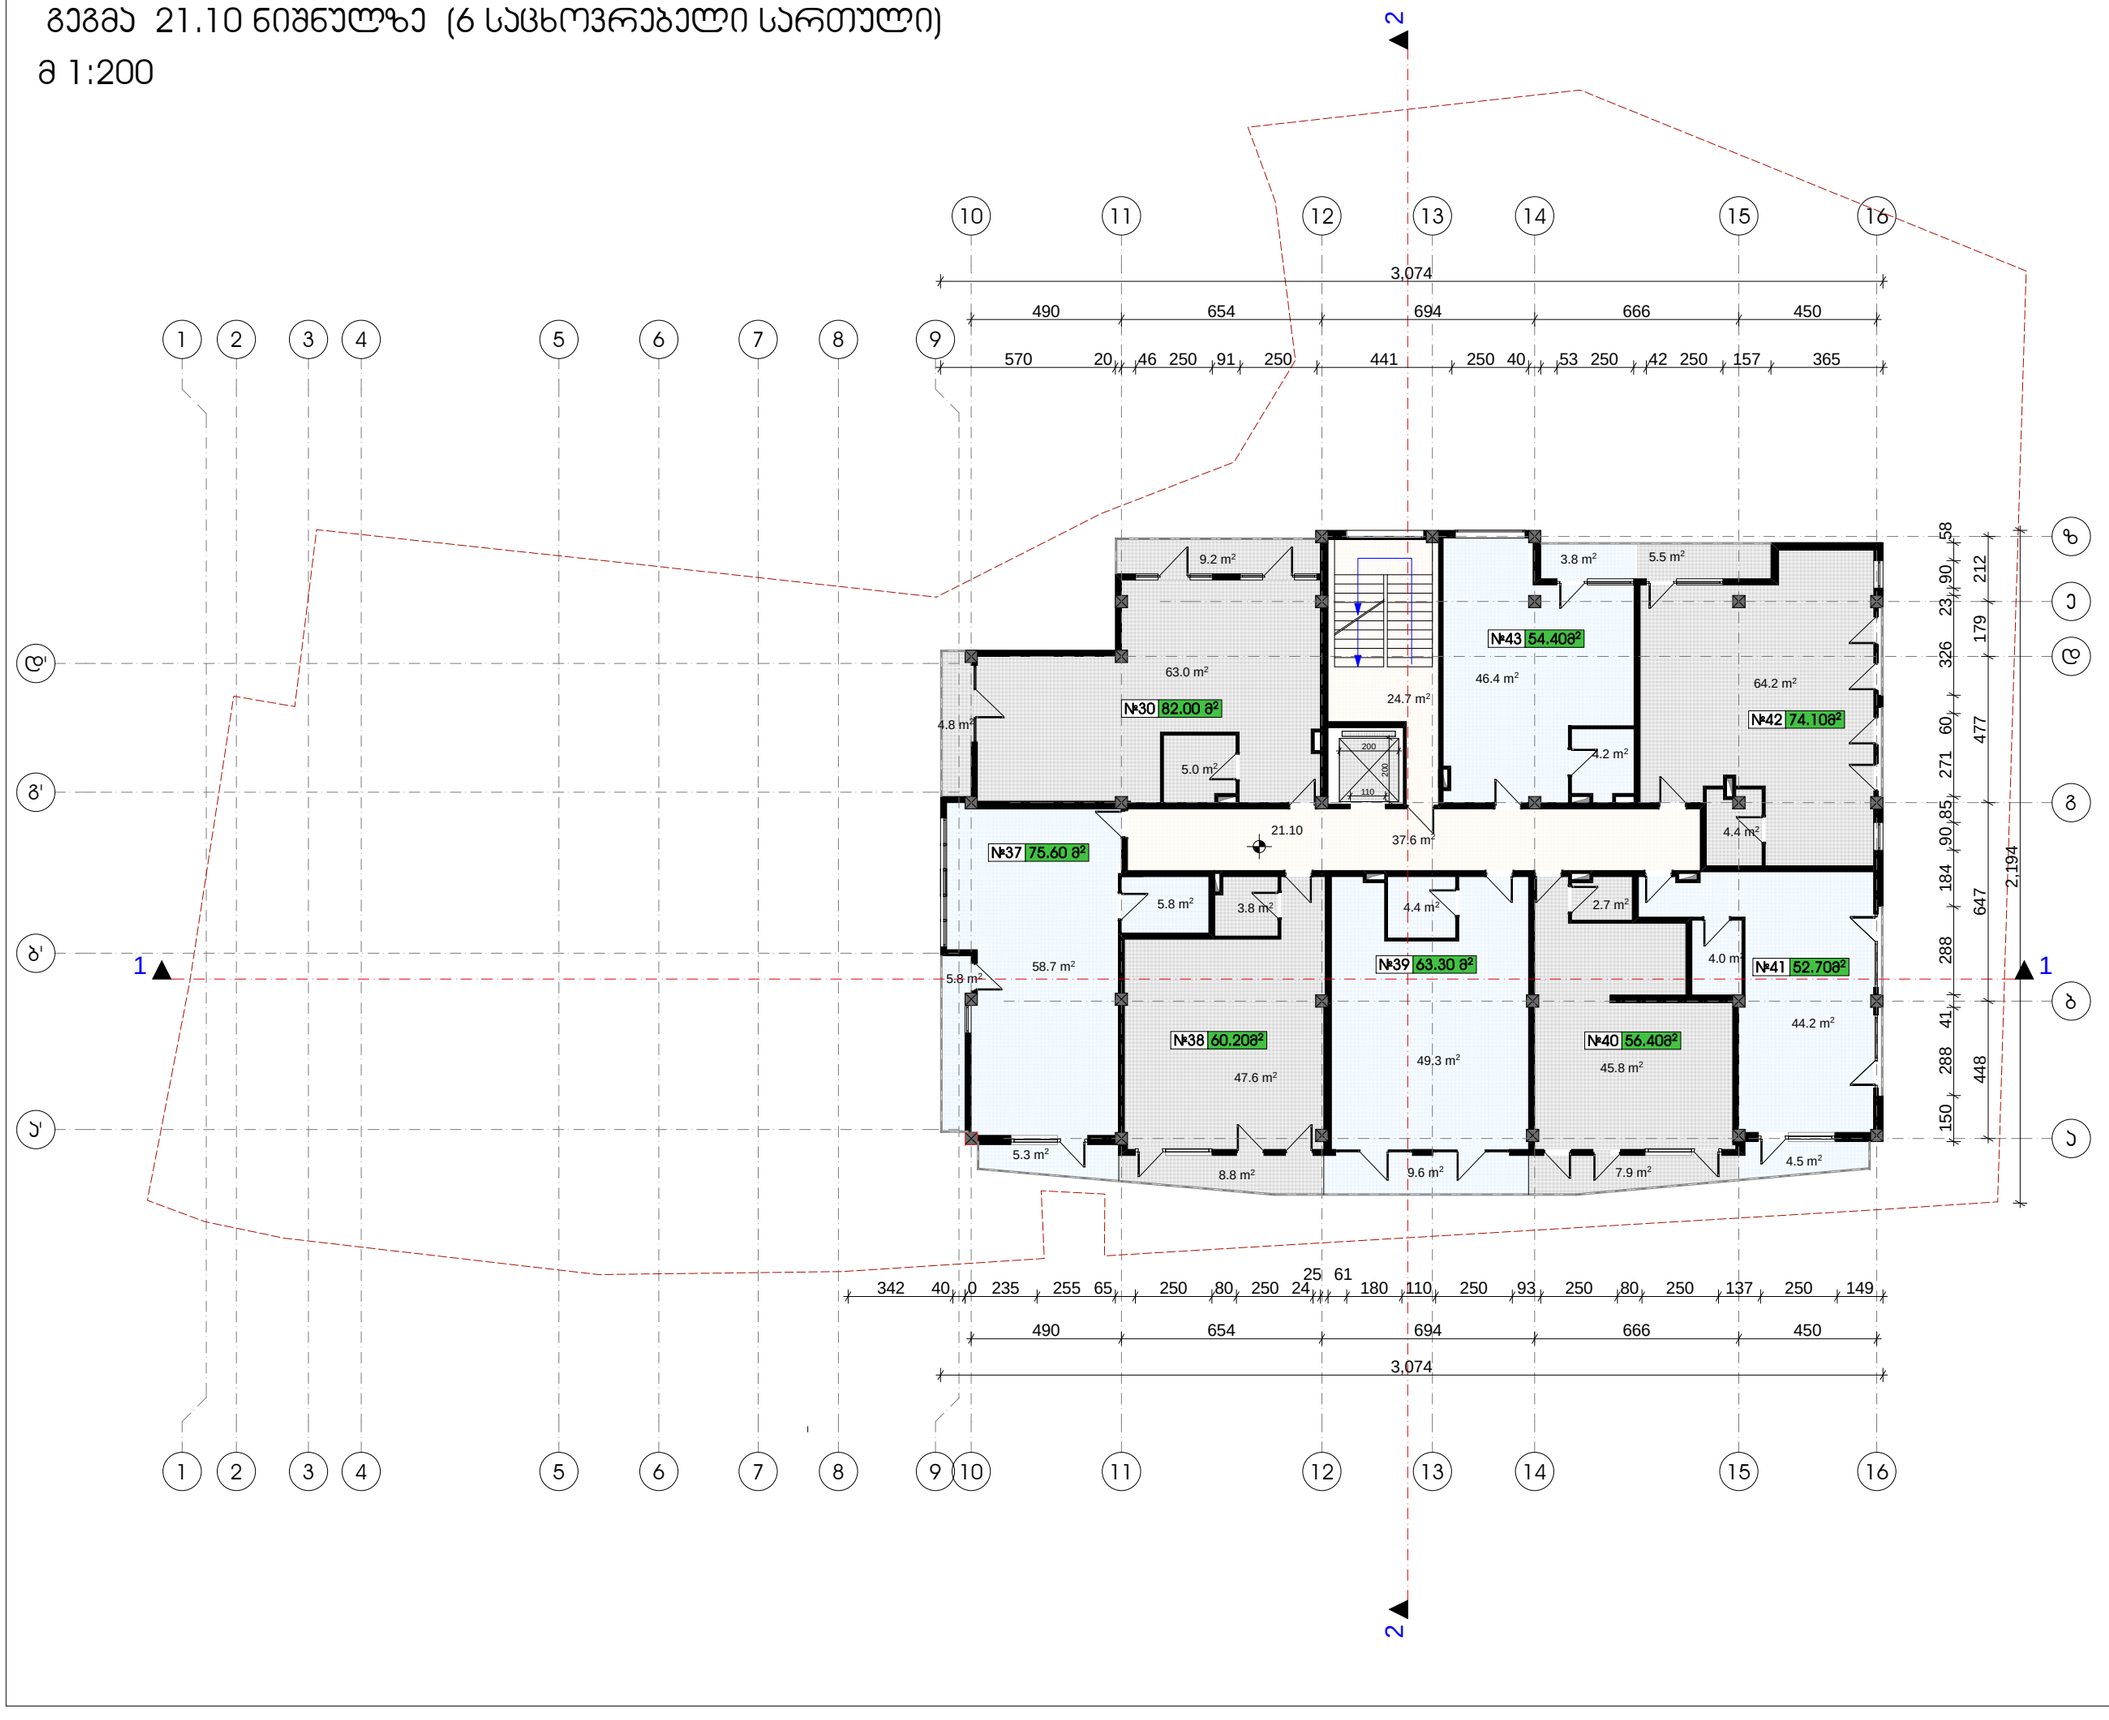

ფორმატი	დაკვეთა №	ფურცლის სახელი
A-3	-	-

ექსპლიკაცია:

საცხოვრებელი ბლოკი

პირობითი ნიშნები

საპროექტო საზღვარი

ა2-საანგარიშო არეალი

შენიშვნები

დამკვეთი:	ამხანაგობა "იმედი ჰაუსი"
მისამართი:	გაგეგმი-წყნეთის გზატკეცილი 29
პროექტი:	მრავალბინიანი საცხოვრებელი-კომერციული კომპლექსი

არქიტექტურა

შპს "ფენიქს კონტრაქშენ 2014"

თანამდებობა	გვარი/ხელმოწერა
მთ. არქიტექტორ.	ი. მირცხულავა
დაამუშავა	ი. მირცხულავა

ნახაზი

გეგმა 21.10 ნიშნულზე

მასშტაბი 1 : 100	თარიღი
სტადია	ფურცლები	ფურცელი
პროექტი	-	-

გეგმა 24.40 ნიშნულზე (7 საცხოვრებელი სართული)

მ 1:200

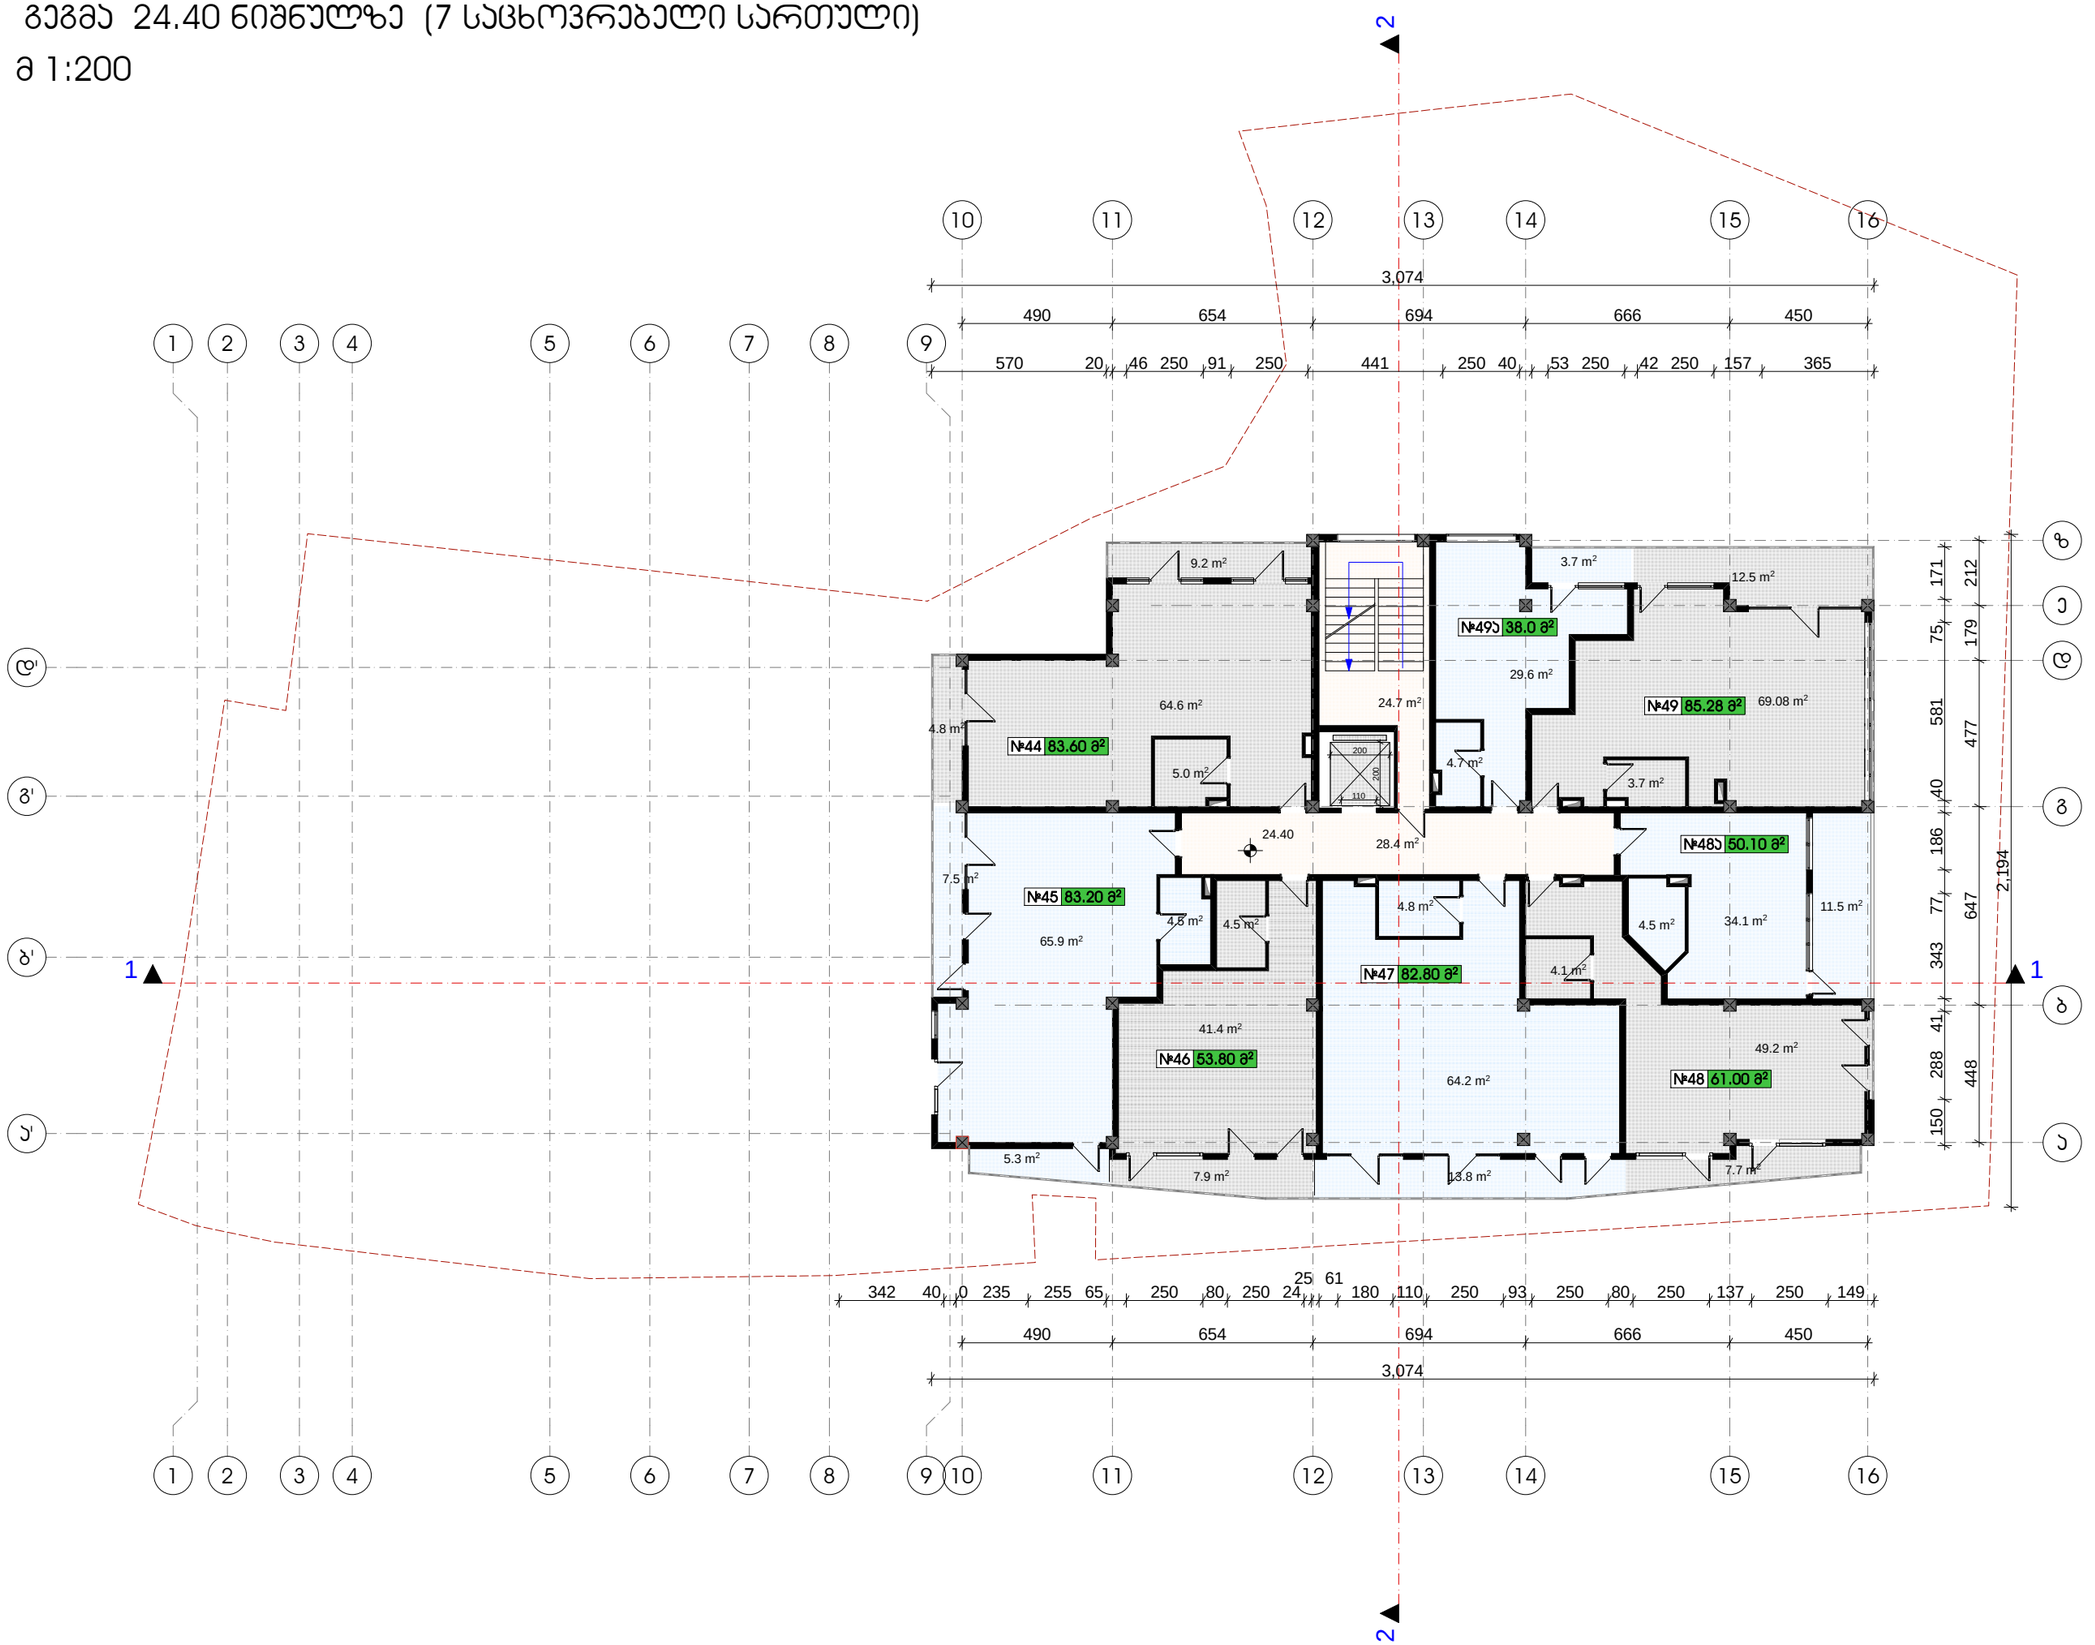

ფორმატი	დაკვეთა №	ფურცლის სახელი
A-3	-	-

ექსპლიკაცია:

საცხოვრებელი ბლოკი

პირობითი ნიშნები

საპროექტო საზღვარი

ა2-საანგარიშო ჯგუფი

შენიშვნები

დამკვეთი:	ამხანაგობა "იმედი ჰაუსი"
მისამართი:	ბაგები-წყნეთის გზატკეცილი 29
პროექტი:	მრავალბინიანი საცხოვრებელი-კომერციული კომპლექსი
არქიტექტურა	
შპს "ფენიქს კონტრაქშენ 2014"	

თანამდებობა	გვარი/ხელმოწერა
მთ. არქიტექტორ.	ი. მირცხულავა
დაამუშავა	ი. მირცხულავა

ნახაზი

გეგმა 24.40 ნიშნულზე

მასშტაბი 1 : 100	თარიღი

სტადია	ფურცლები	ფურცელი
პროექტი	-	-

გეგმა 27.70 ნიშნულზე (8 საცხოვრებელი სართული)

მ 1:100

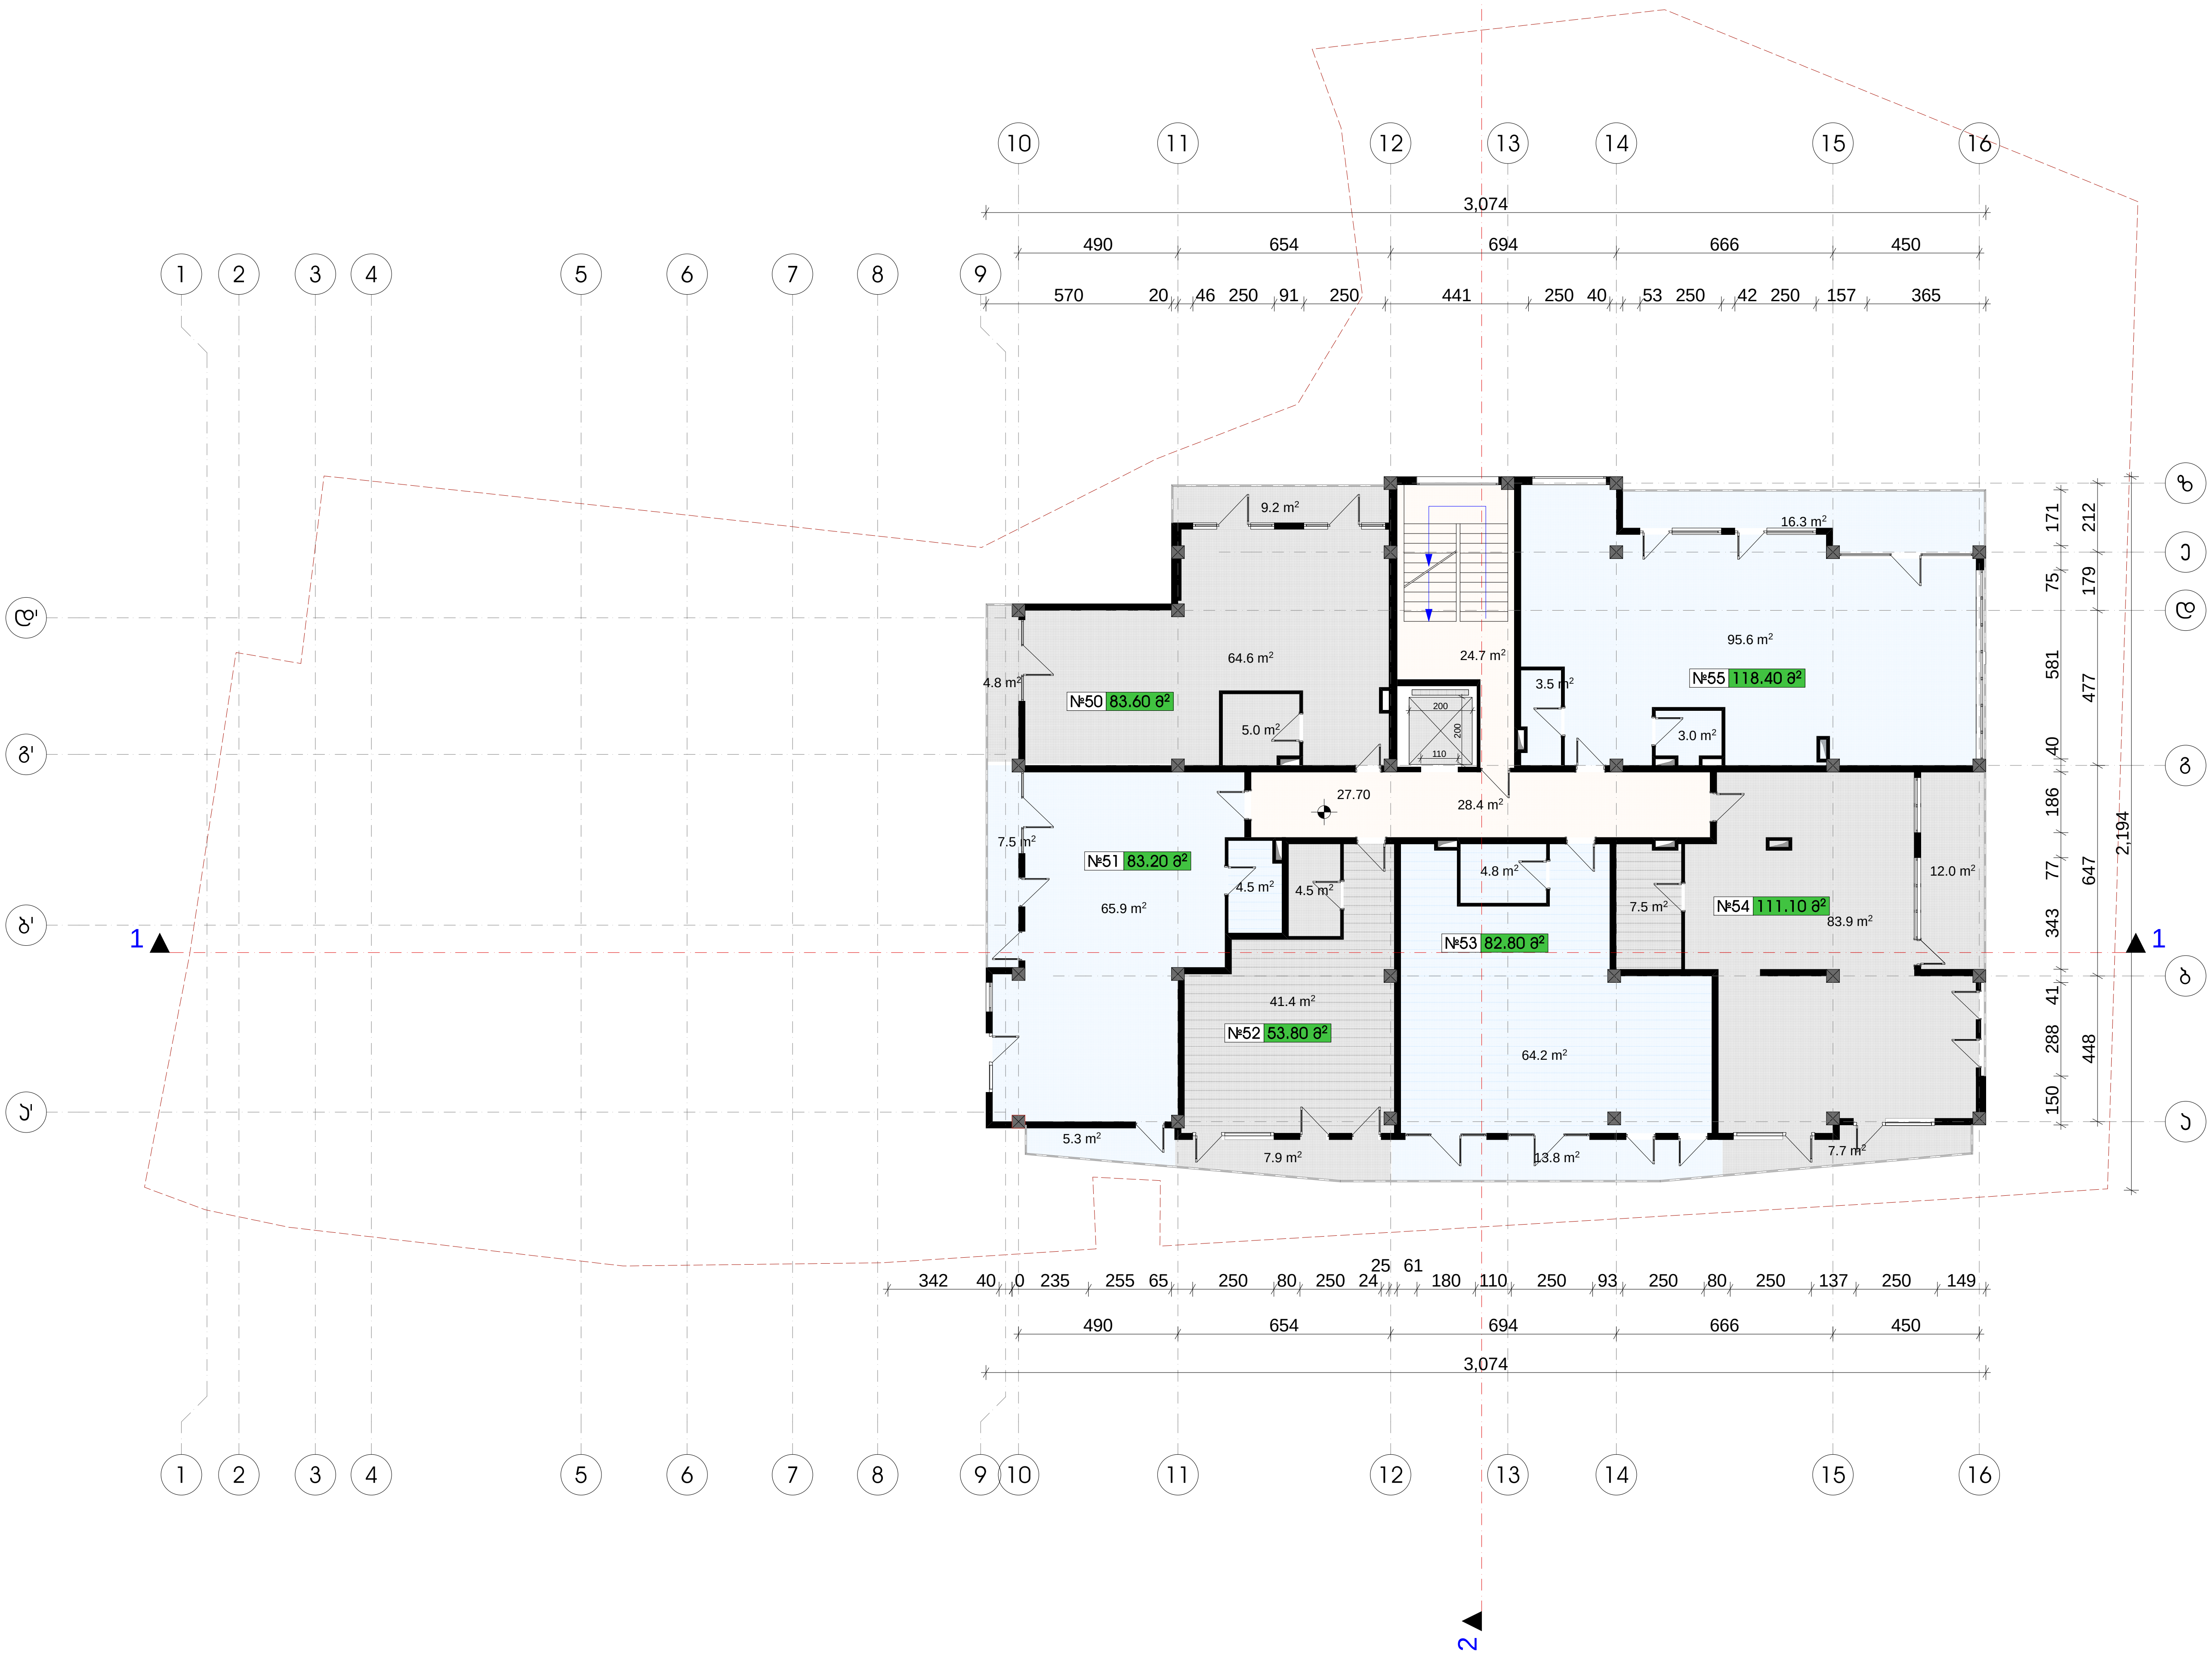

ფორმატი	დაკვეთა №	ფაილის სახელი
ა-3	-	-

ექსპლიკაცია:

საცხოვრებელი ბლოკი

პირობითი ნიშნები

საკადასტრო საზღვარი

კ2-საანგარიშო კროკი

შენიშვნები

დამკვეთი:	ამხანაგობა "იმედი ჰაუსი"
მისამართი:	ბაგები-წყნეთის გზატკეცილი 29

პროექტი: მრავალბინიანი საცხოვრებელი-კომერციული კომპლექსი

არქიტექტურა

შპს "ფენიქს კონტრაქშენ 2014"

თანამდებობა	გვარი / ხელმოწერა
მთ. არქიტექტექტ.	ი. მირცხულავა
დაამუშავა	ი. მირცხულავა

ნახაზი

გეგმა 27.70 ნიშნულზე

მასშტაბი 1 : 100	თარიღი	
სტადია	ფურცლები	ფურცელი
პროექტი	-	-

გეგმა 31.00 ნიშნულზე (9 საცხოვრებელი სართული)

მ 1:100

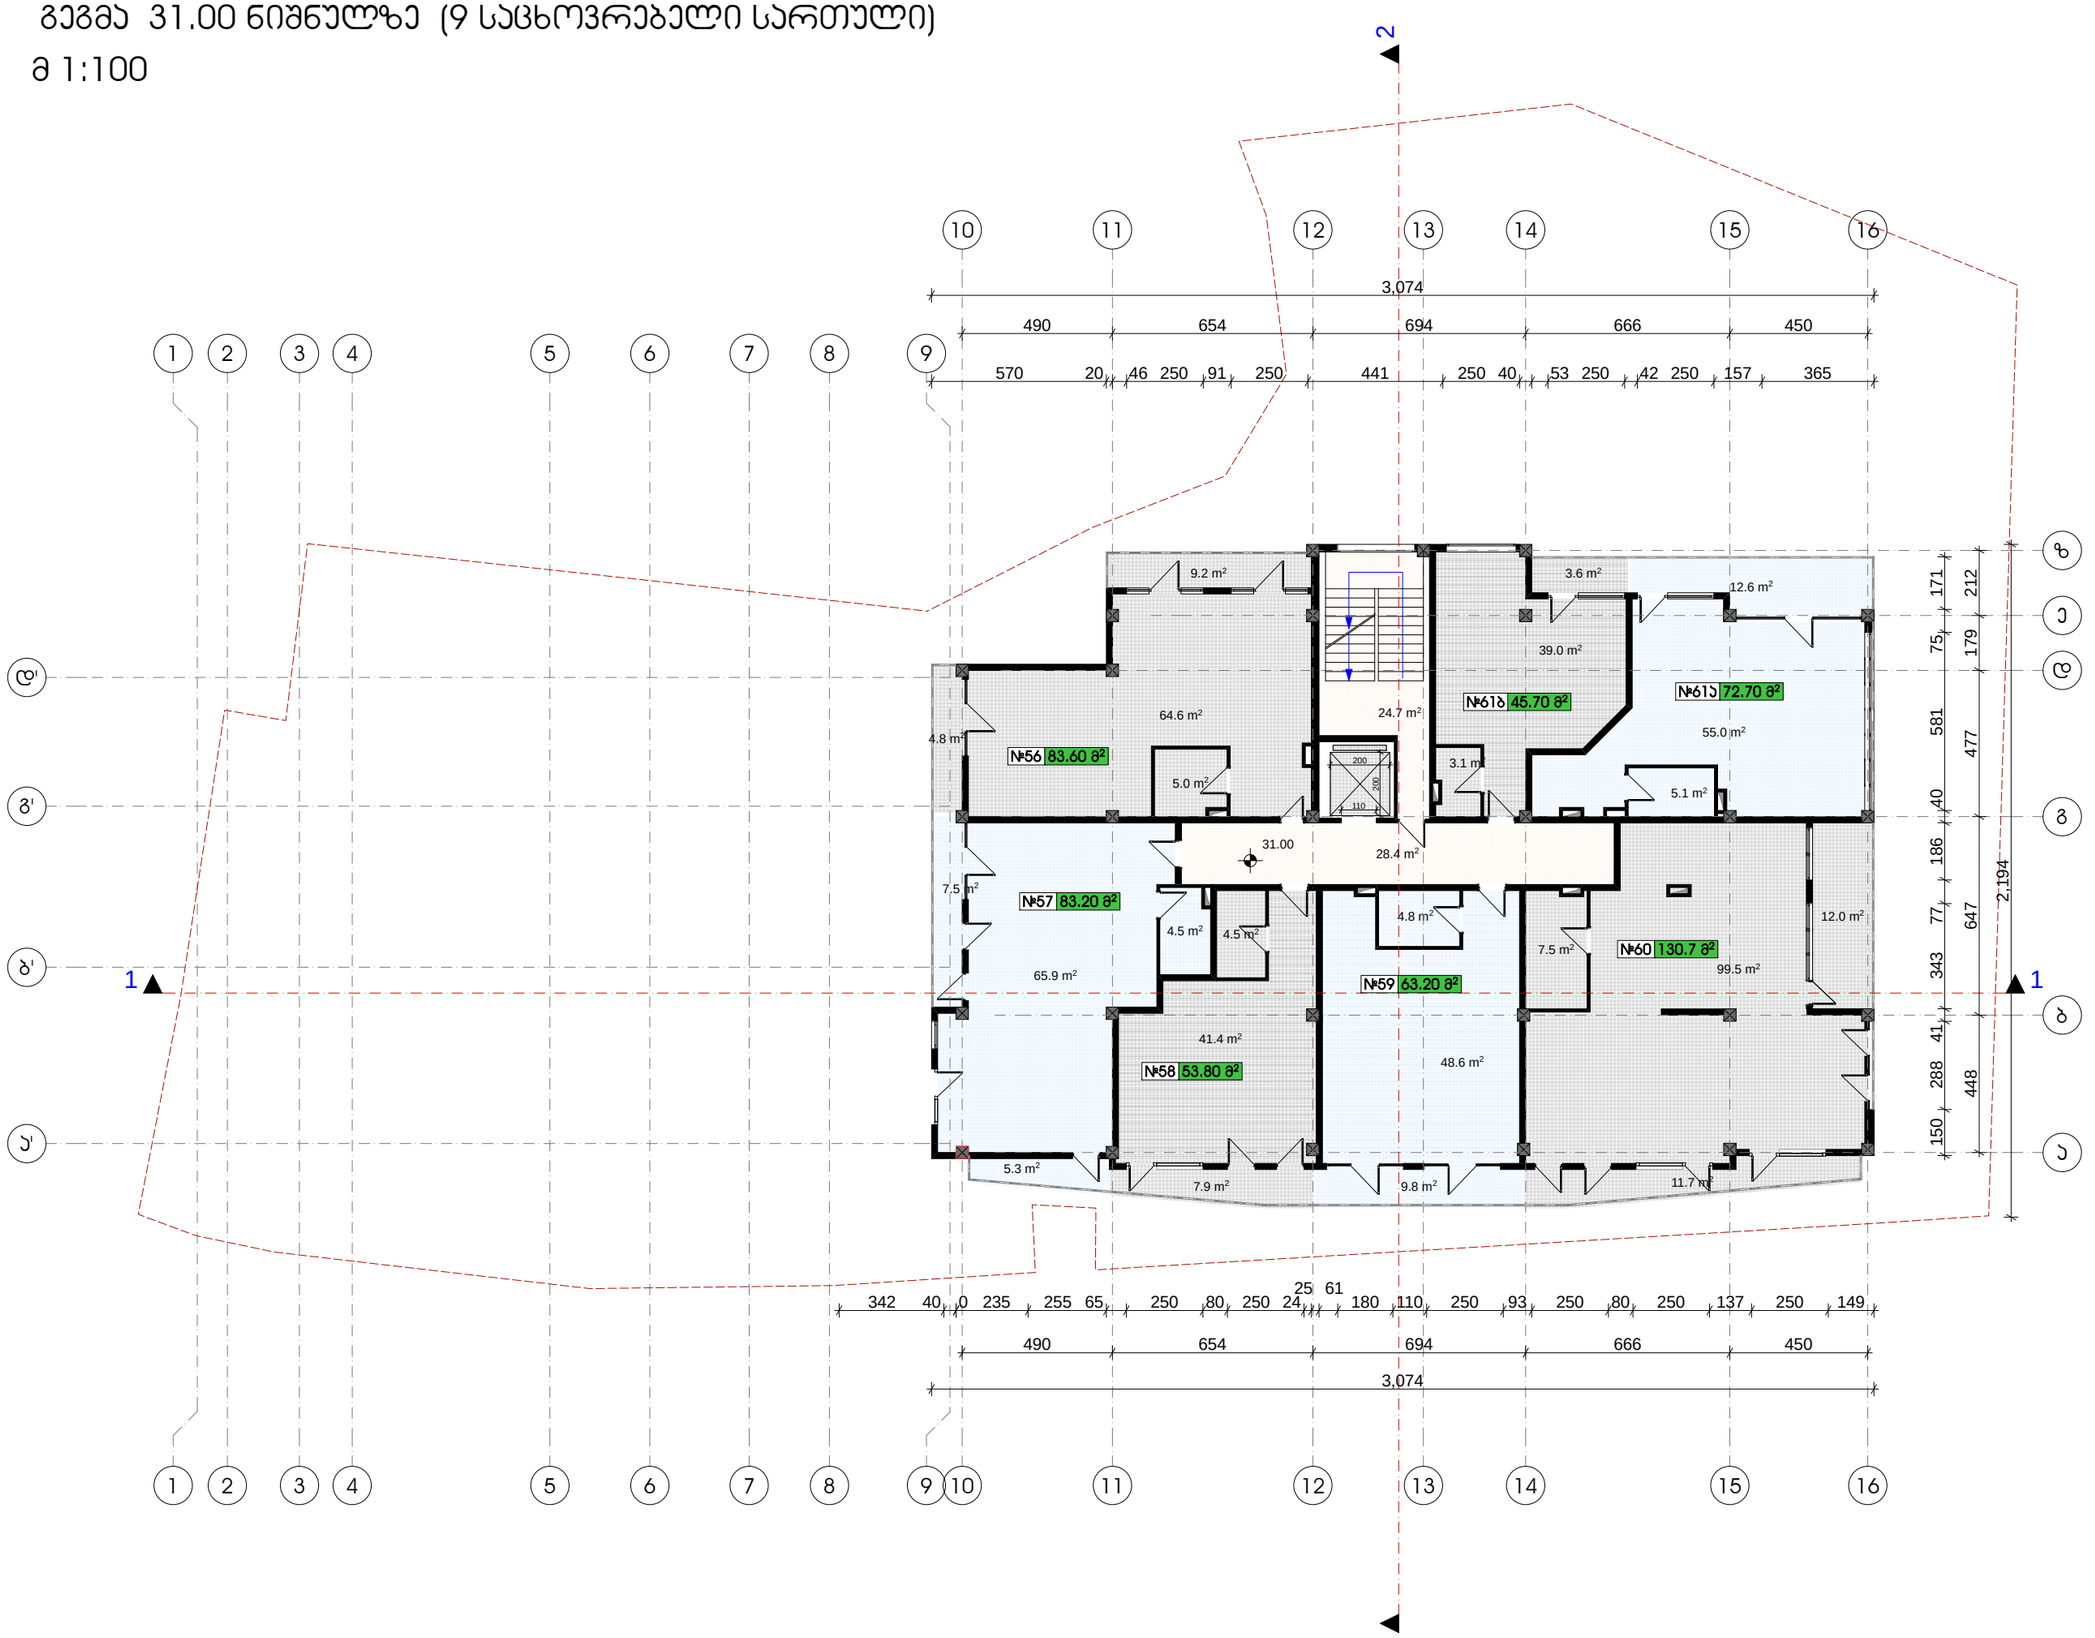

ფორმატი	დაკვეთა №	ფურცლის სახელი
A-3	-	-

ექსპლიკაცია:

საცხოვრებელი ბლოკი

პირობითი ნიშნები

საპროექტო საზღვარი

ა2-საანგარიშო ჯროკი

შენიშვნები

დამკვეთი:	ამხანაგება "იმედი ჰაუსი"
მისამართი:	ბაგები-წყნეთის გზატკეცილი 29
პროექტი:	მრავალბინიანი საცხოვრებელი-კომერციული კომპლექსი
არქიტექტურა	
შპს "ფენიქს კონტრაქშენ 2014"	

თანამდებობა	გვარი/ხელმოწერა
მთ. არქიტექტორ.	ი. მირცხულავა
დაამუშავა	ი. მირცხულავა

ნახაზი

გეგმა 31.00 ნიშნულზე

მასშტაბი 1 : 100	თარიღი

სტადია	ფურცლები	ფურცელი
პროექტი	-	-

გეგმა 34.30 ნიშნულზე (10 საცხოვრებელი სართული)

მ 1:100

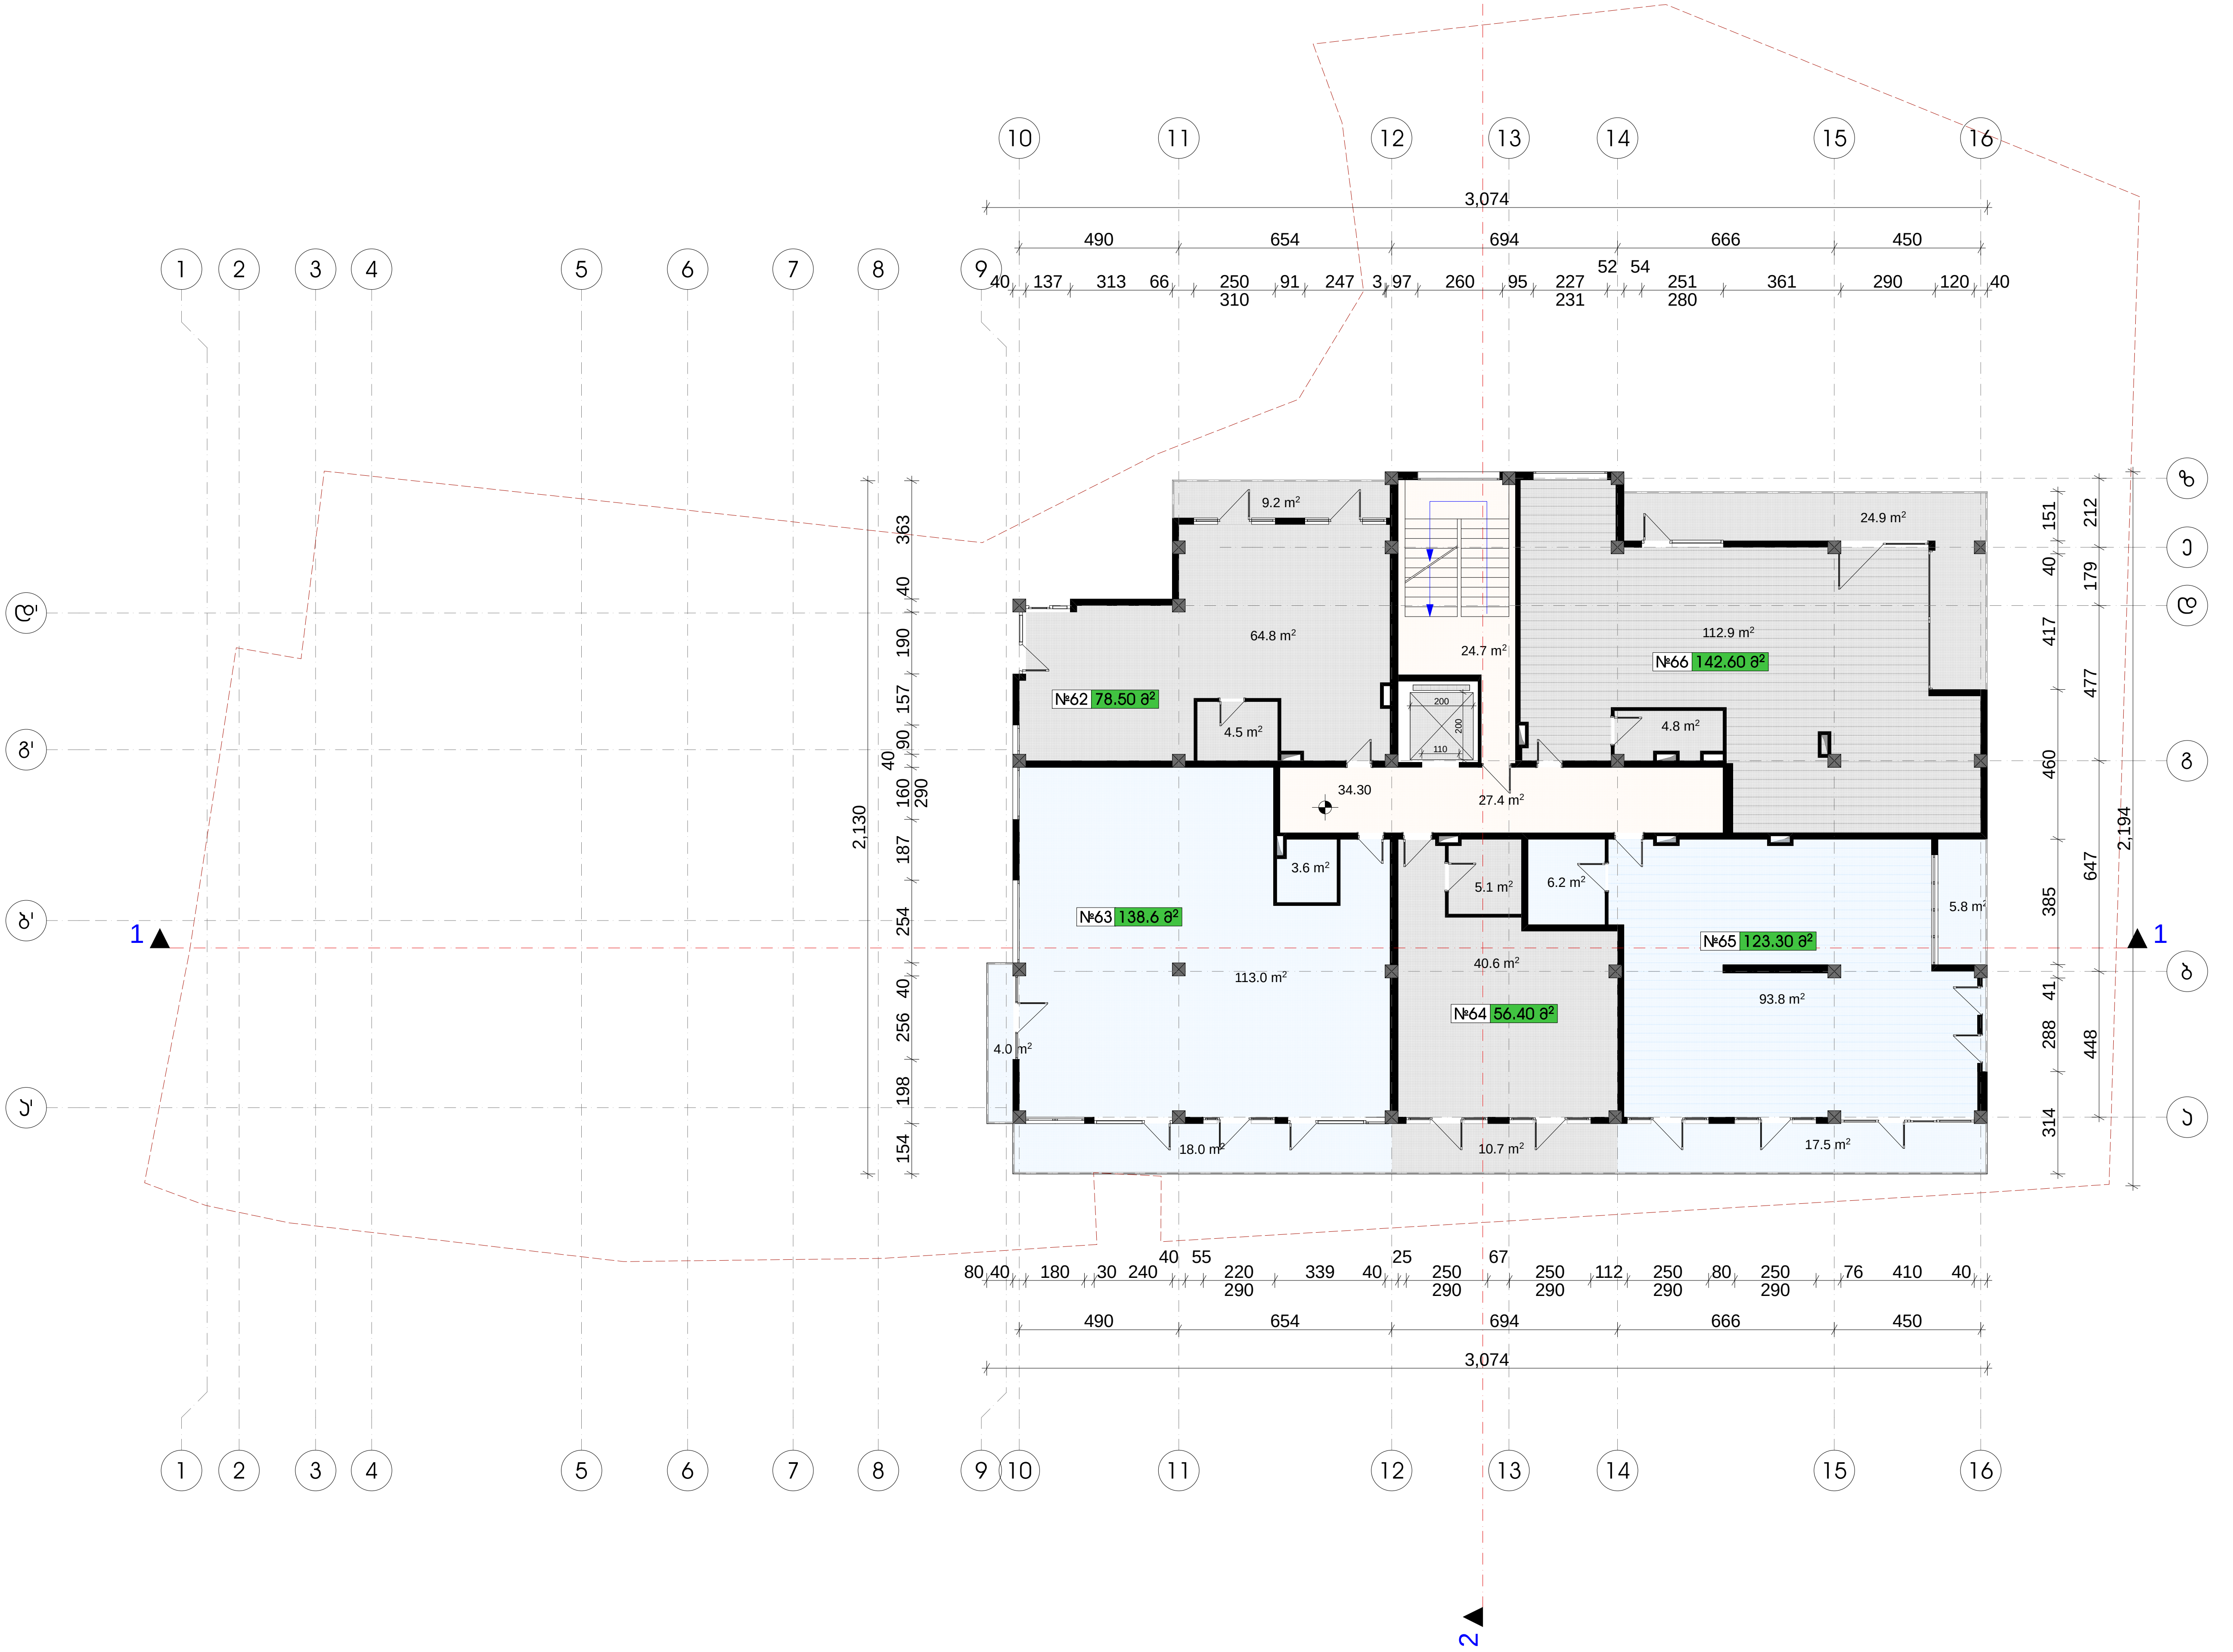

ფორმატი	დაკვეთა №	ფაილის სახელი
ა-3	-	-

ექსპლიკაცია:

საცხოვრებელი ბლოკი

პირობითი ნიშნები

საკადასტრო საზღვარი

კ2-საანგარიშო კროკი

შენიშვნები

დამკვეთი:	ამხანაგობა "იმედი ჰაუსი"
მისამართი:	ბაგები-წყნეთის გზატკეცილი 29

პროექტი: მრავალბინიანი საცხოვრებელი-კომერციული კომპლექსი

არქიტექტურა

შპს "ფენიქს კონტრაქშენ 2014"

თანამდებობა	გვარი/ხელმოწერა
მთ. არქიტექტ.	ი. მირცხულავა
დაამუშავა	ი. მირცხულავა

ნახაზი

გეგმა 34.30 ნიშნულზე

მასშტაბი 1 : 100	თარიღი	
სტადია	ფურცლები	ფურცელი
პროექტი	-	-

გეგმა 37.60 ნიშნულზე (11 საცხოვრებელი სართული)

მ 1:100

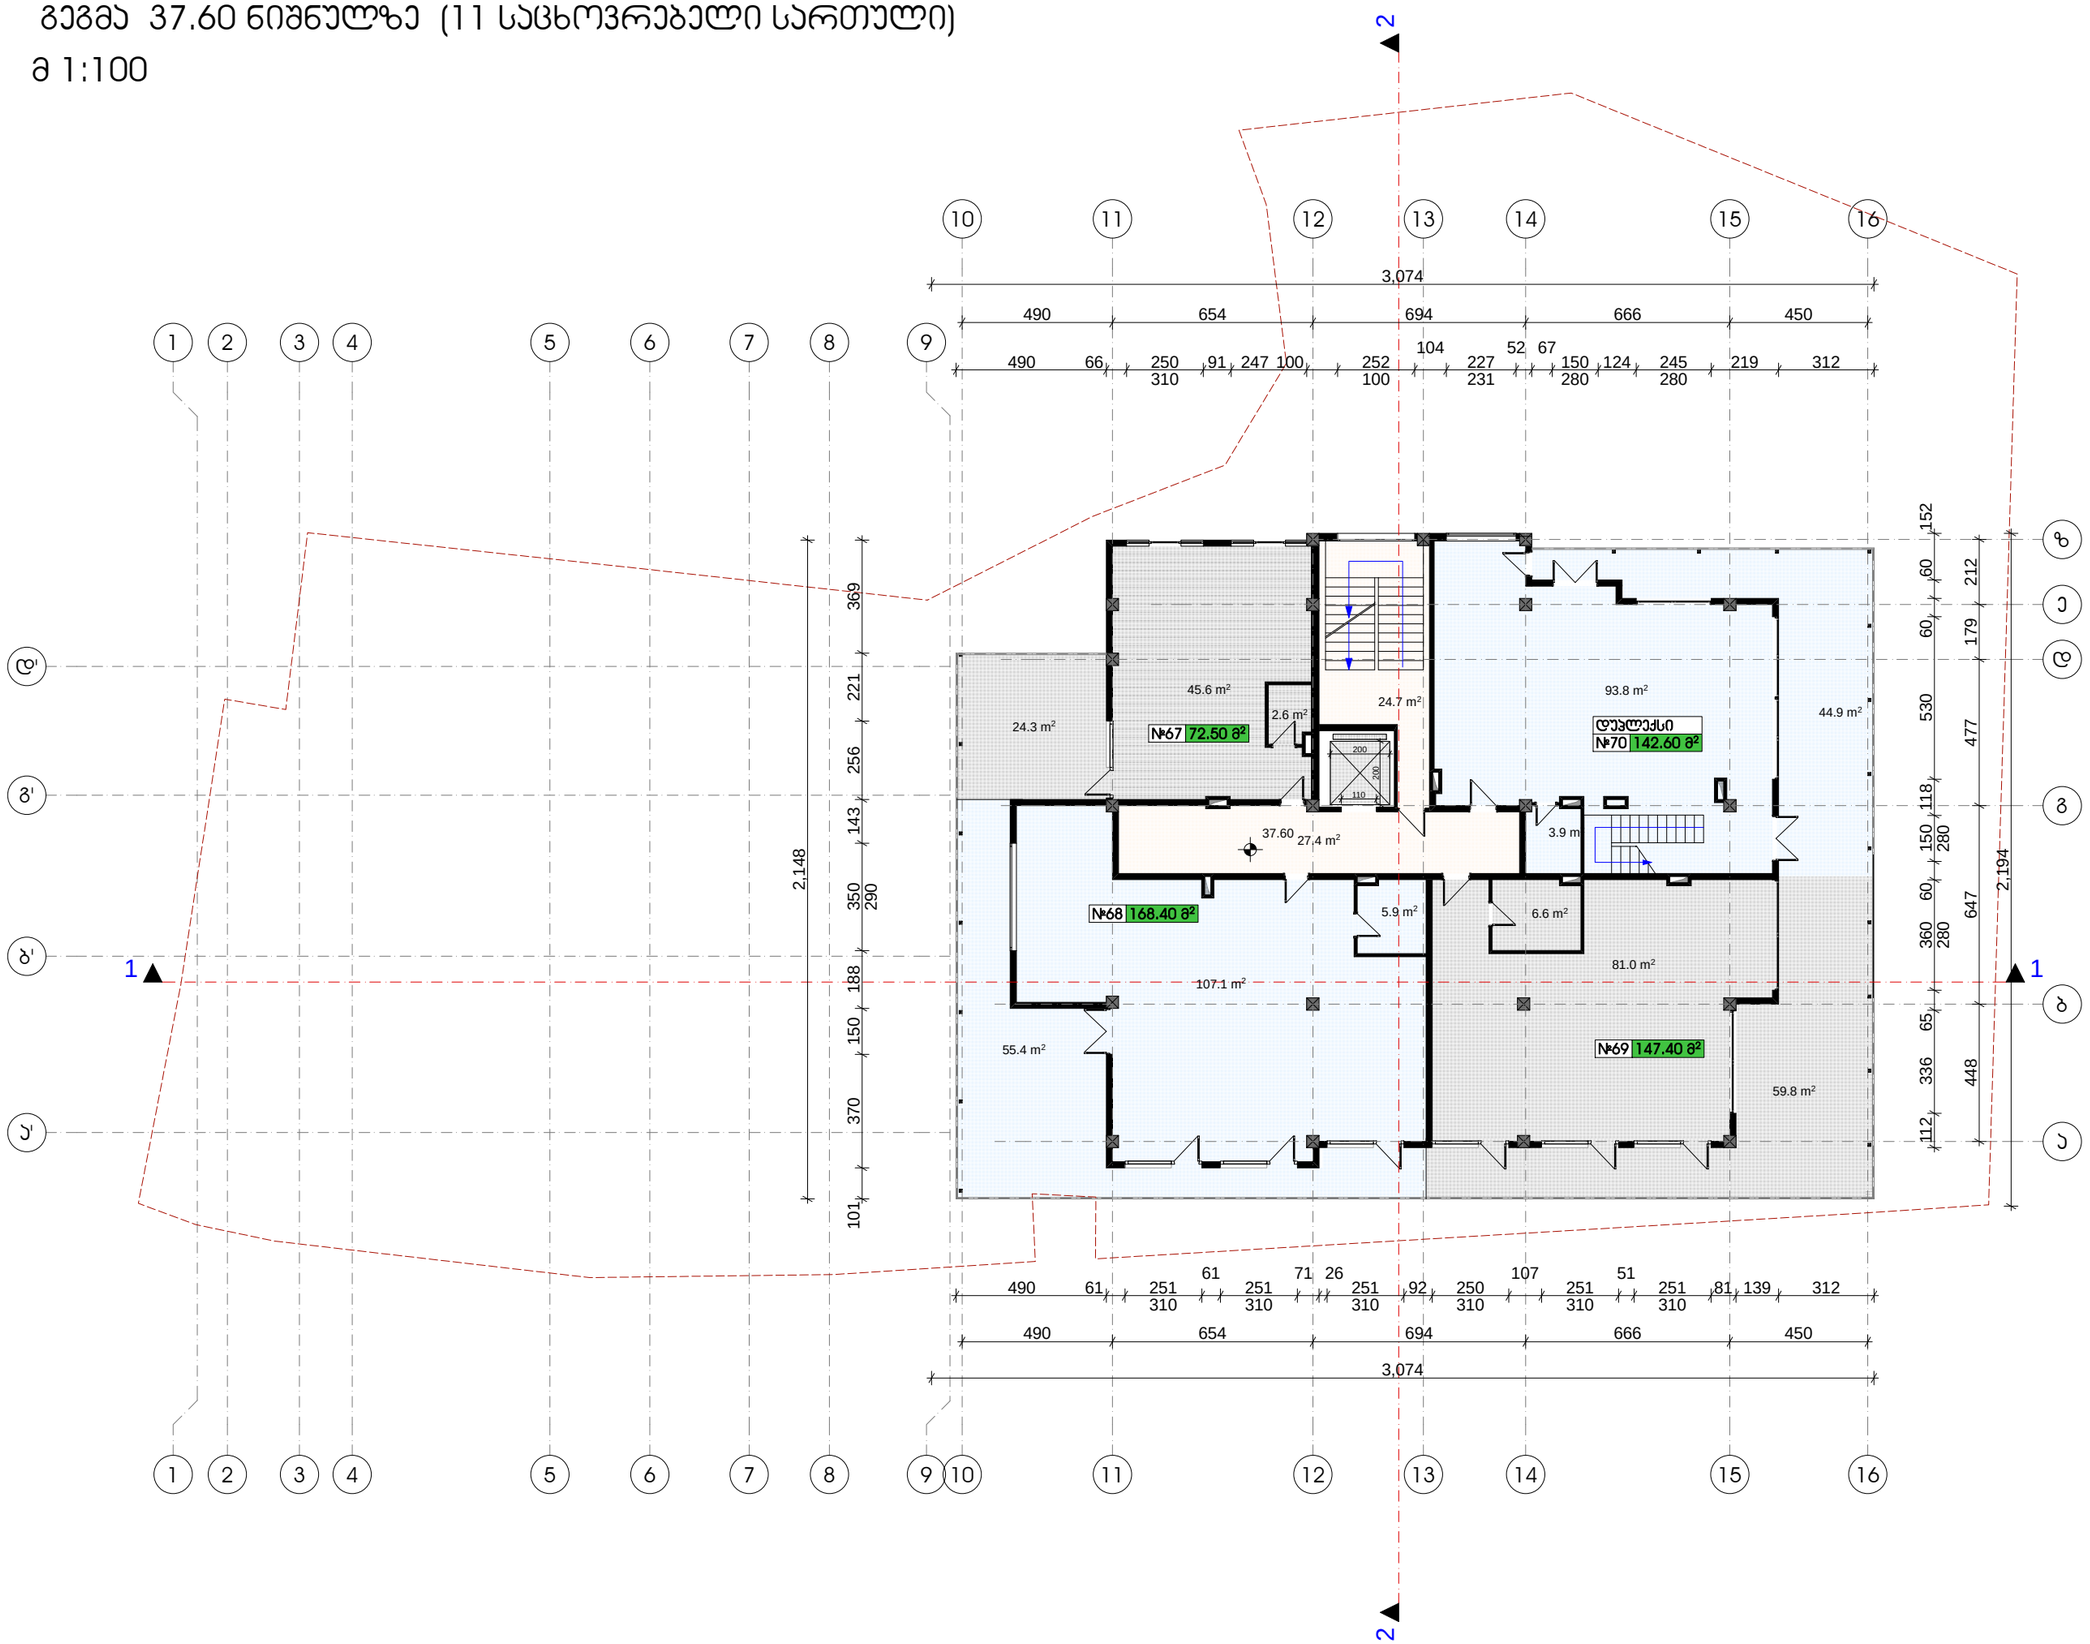

ფორმატი	დაკვეთა №	ფურცლის სახელი
A-3	-	-

ექსპლიკაცია:

საცხოვრებელი ბლოკი

პირობითი ნიშნები

საპროექტო საზღვარი

ა2-საანგარიშო ეროკი

შენიშვნები

დამკვეთი:	ამხანაგობა "იმედი ჰაუსი"
მისამართი:	ბაგები-წყნეთის გზატკეცილი 29
პროექტი:	მრავალბინიანი საცხოვრებელი-კომერციული კომპლექსი
არქიტექტურა	
შპს "ფენიქს კონტრაქშენ 2014"	

თანამდებობა	გვარი/ხელმოწერა
მთ. არქიტექტორ.	ი. მირცხულავა
დაამუშავა	ი. მირცხულავა

ნახაზი

გეგმა 37.60 ნიშნულზე

მასშტაბი 1 : 100	თარიღი

სტადია	ფურცლები	ფურცელი
პროექტი	-	-

გეგმა 40.90 ნიშნულზე (12 საცხოვრებელი სართული)

მ 1:100

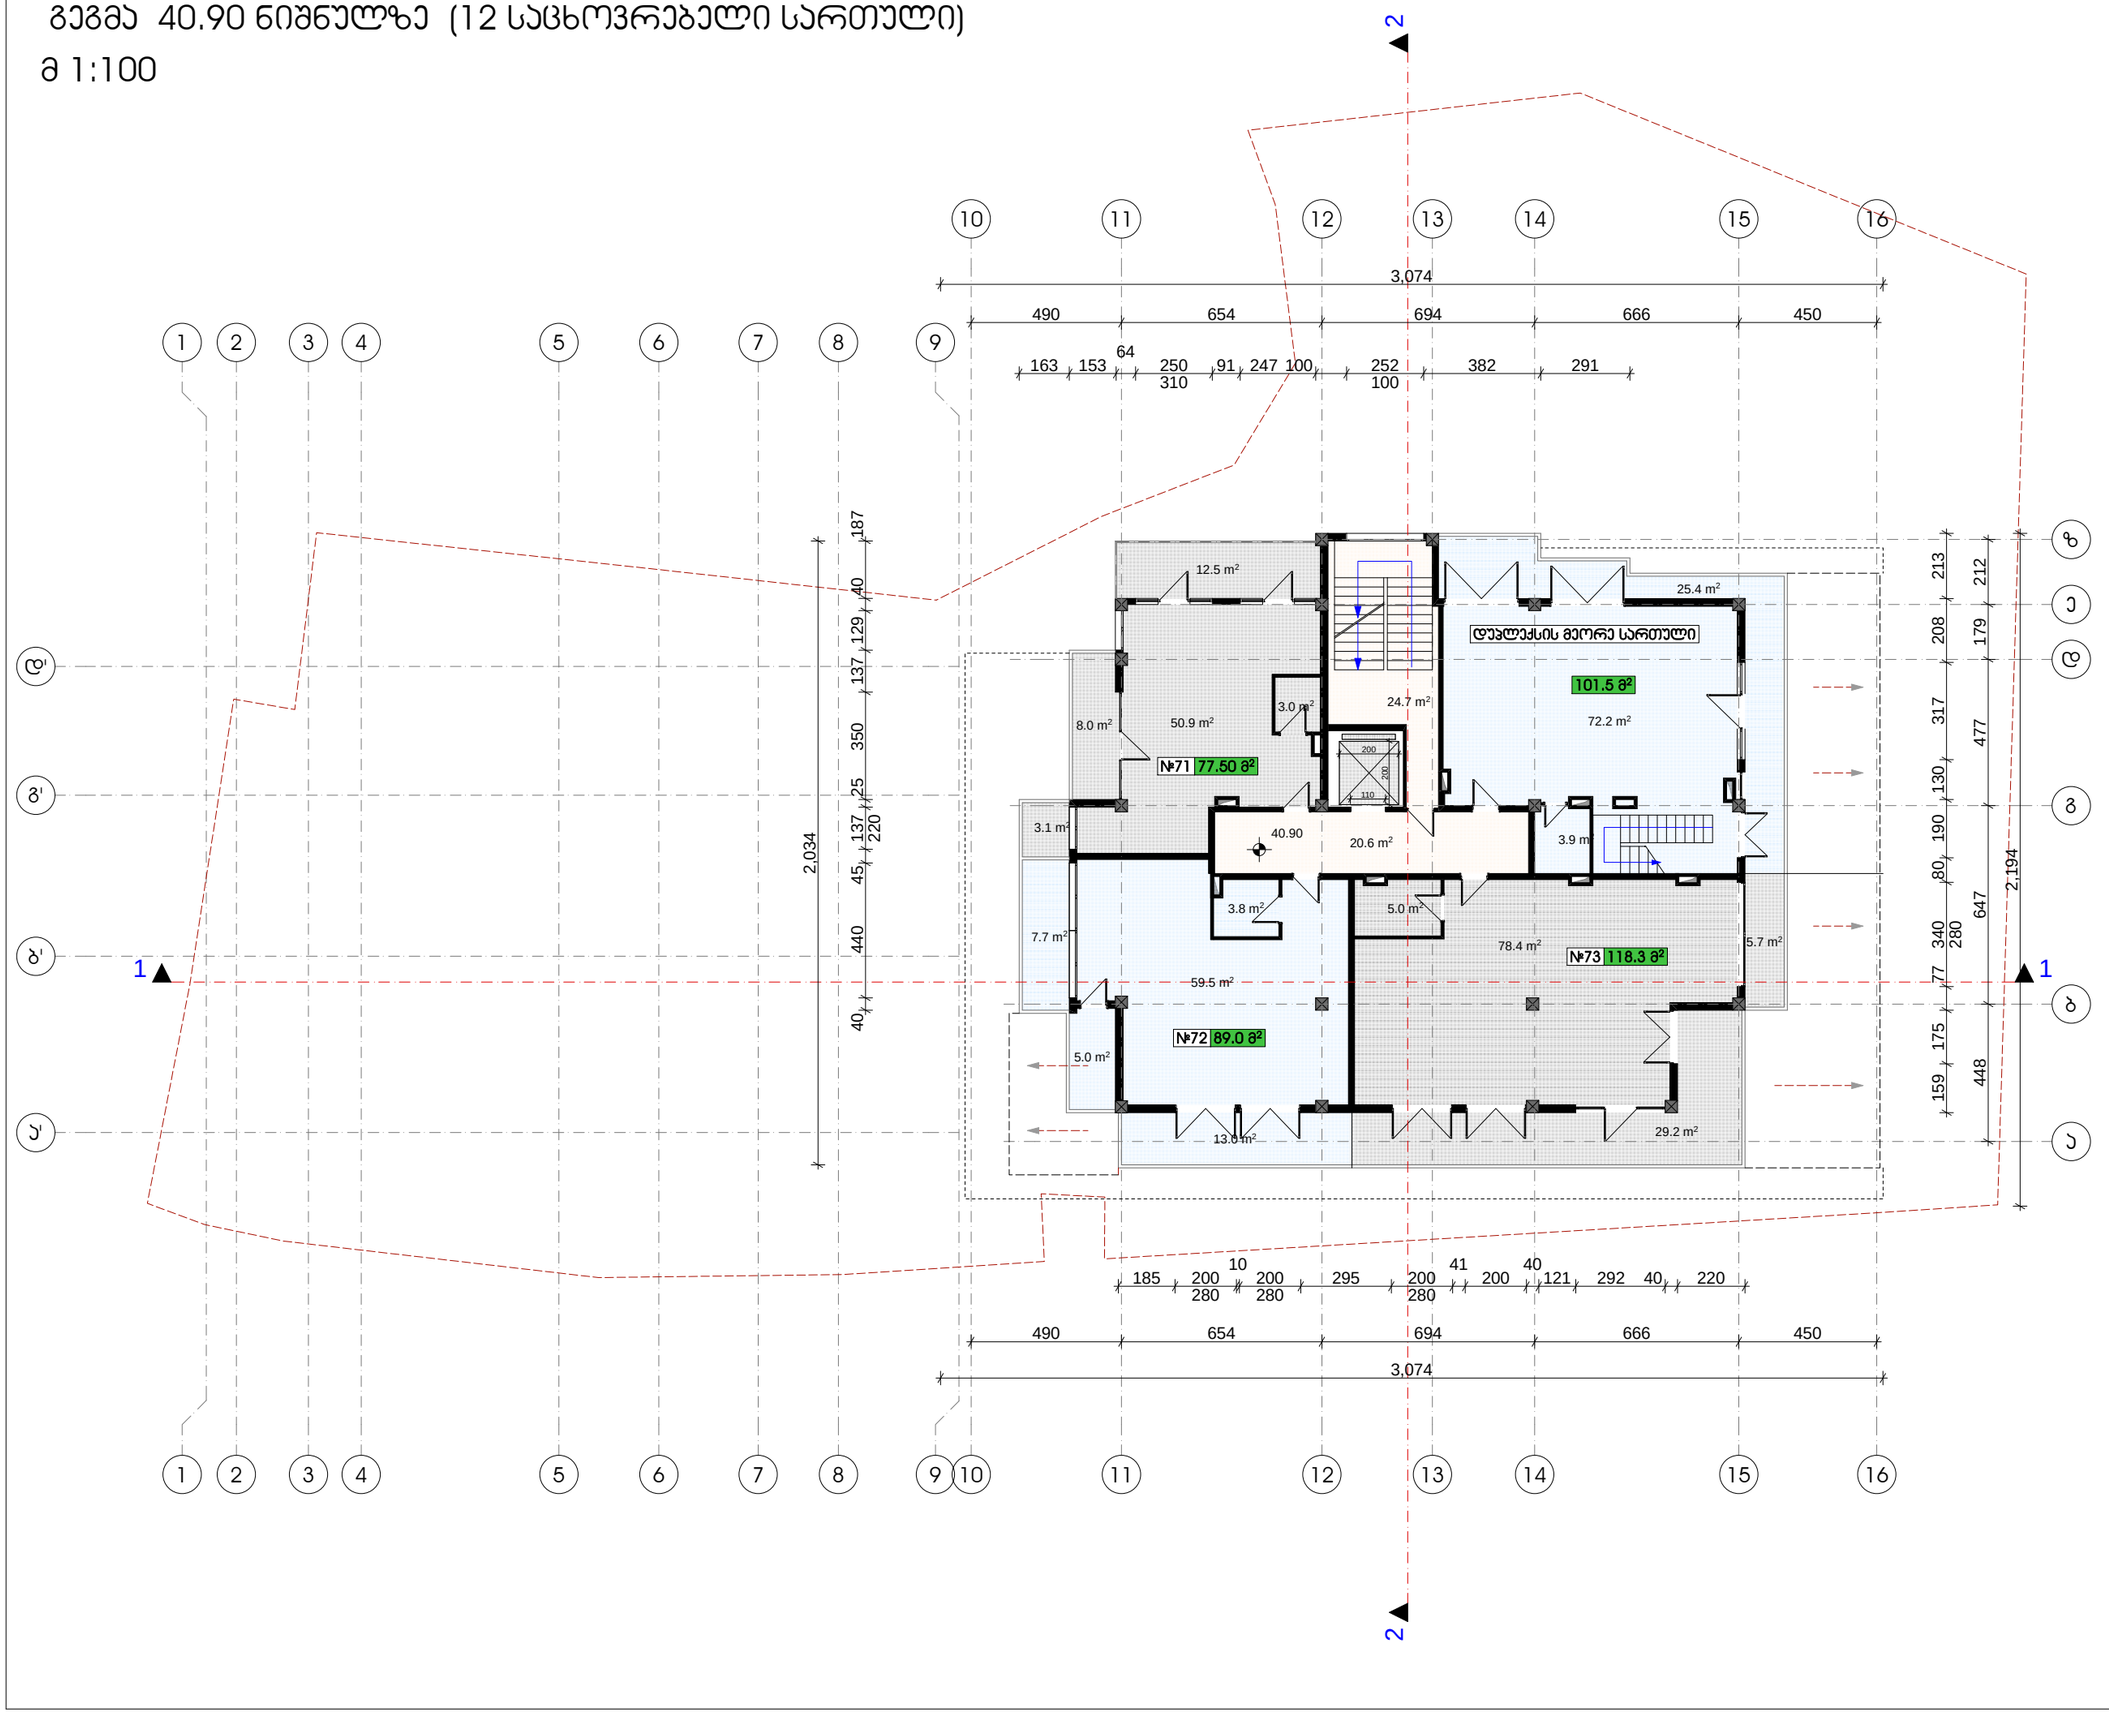

ფორმატი	დაკვეთა №	ფურცლის სახელი
A-3	-	-

ექსპლიკაცია:

საცხოვრებელი ბლოკი

პირობითი ნიშნები

საპროექტო საზღვარი

ა2-საანგარიშო ჯროკი

შენიშვნები

დამკვეთი:	ამხანაგება "იმედი ჰაუსი"
მისამართი:	ბაგები-წყნეთის გზატკეცილი 29
პროექტი:	მრავალბინიანი საცხოვრებელი-კომერციული კომპლექსი
არქიტექტურა	
შპს "ფენიქს კონტრაქშენ 2014"	

თანამდებობა	გვარი/ხელმოწერა
მთ. არქიტექტორ.	ი. მირცხულავა
დაამოწმა	ი. მირცხულავა

ნახაზი

გეგმა 40.90 ნიშნულზე

მასშტაბი 1 : 100	თარიღი

სტადია	ფურცლები	ფურცელი
პროექტი	-	-

გეგმა 44.20 ნიშნულზე (13 არასრული სართული)

მ 1:100

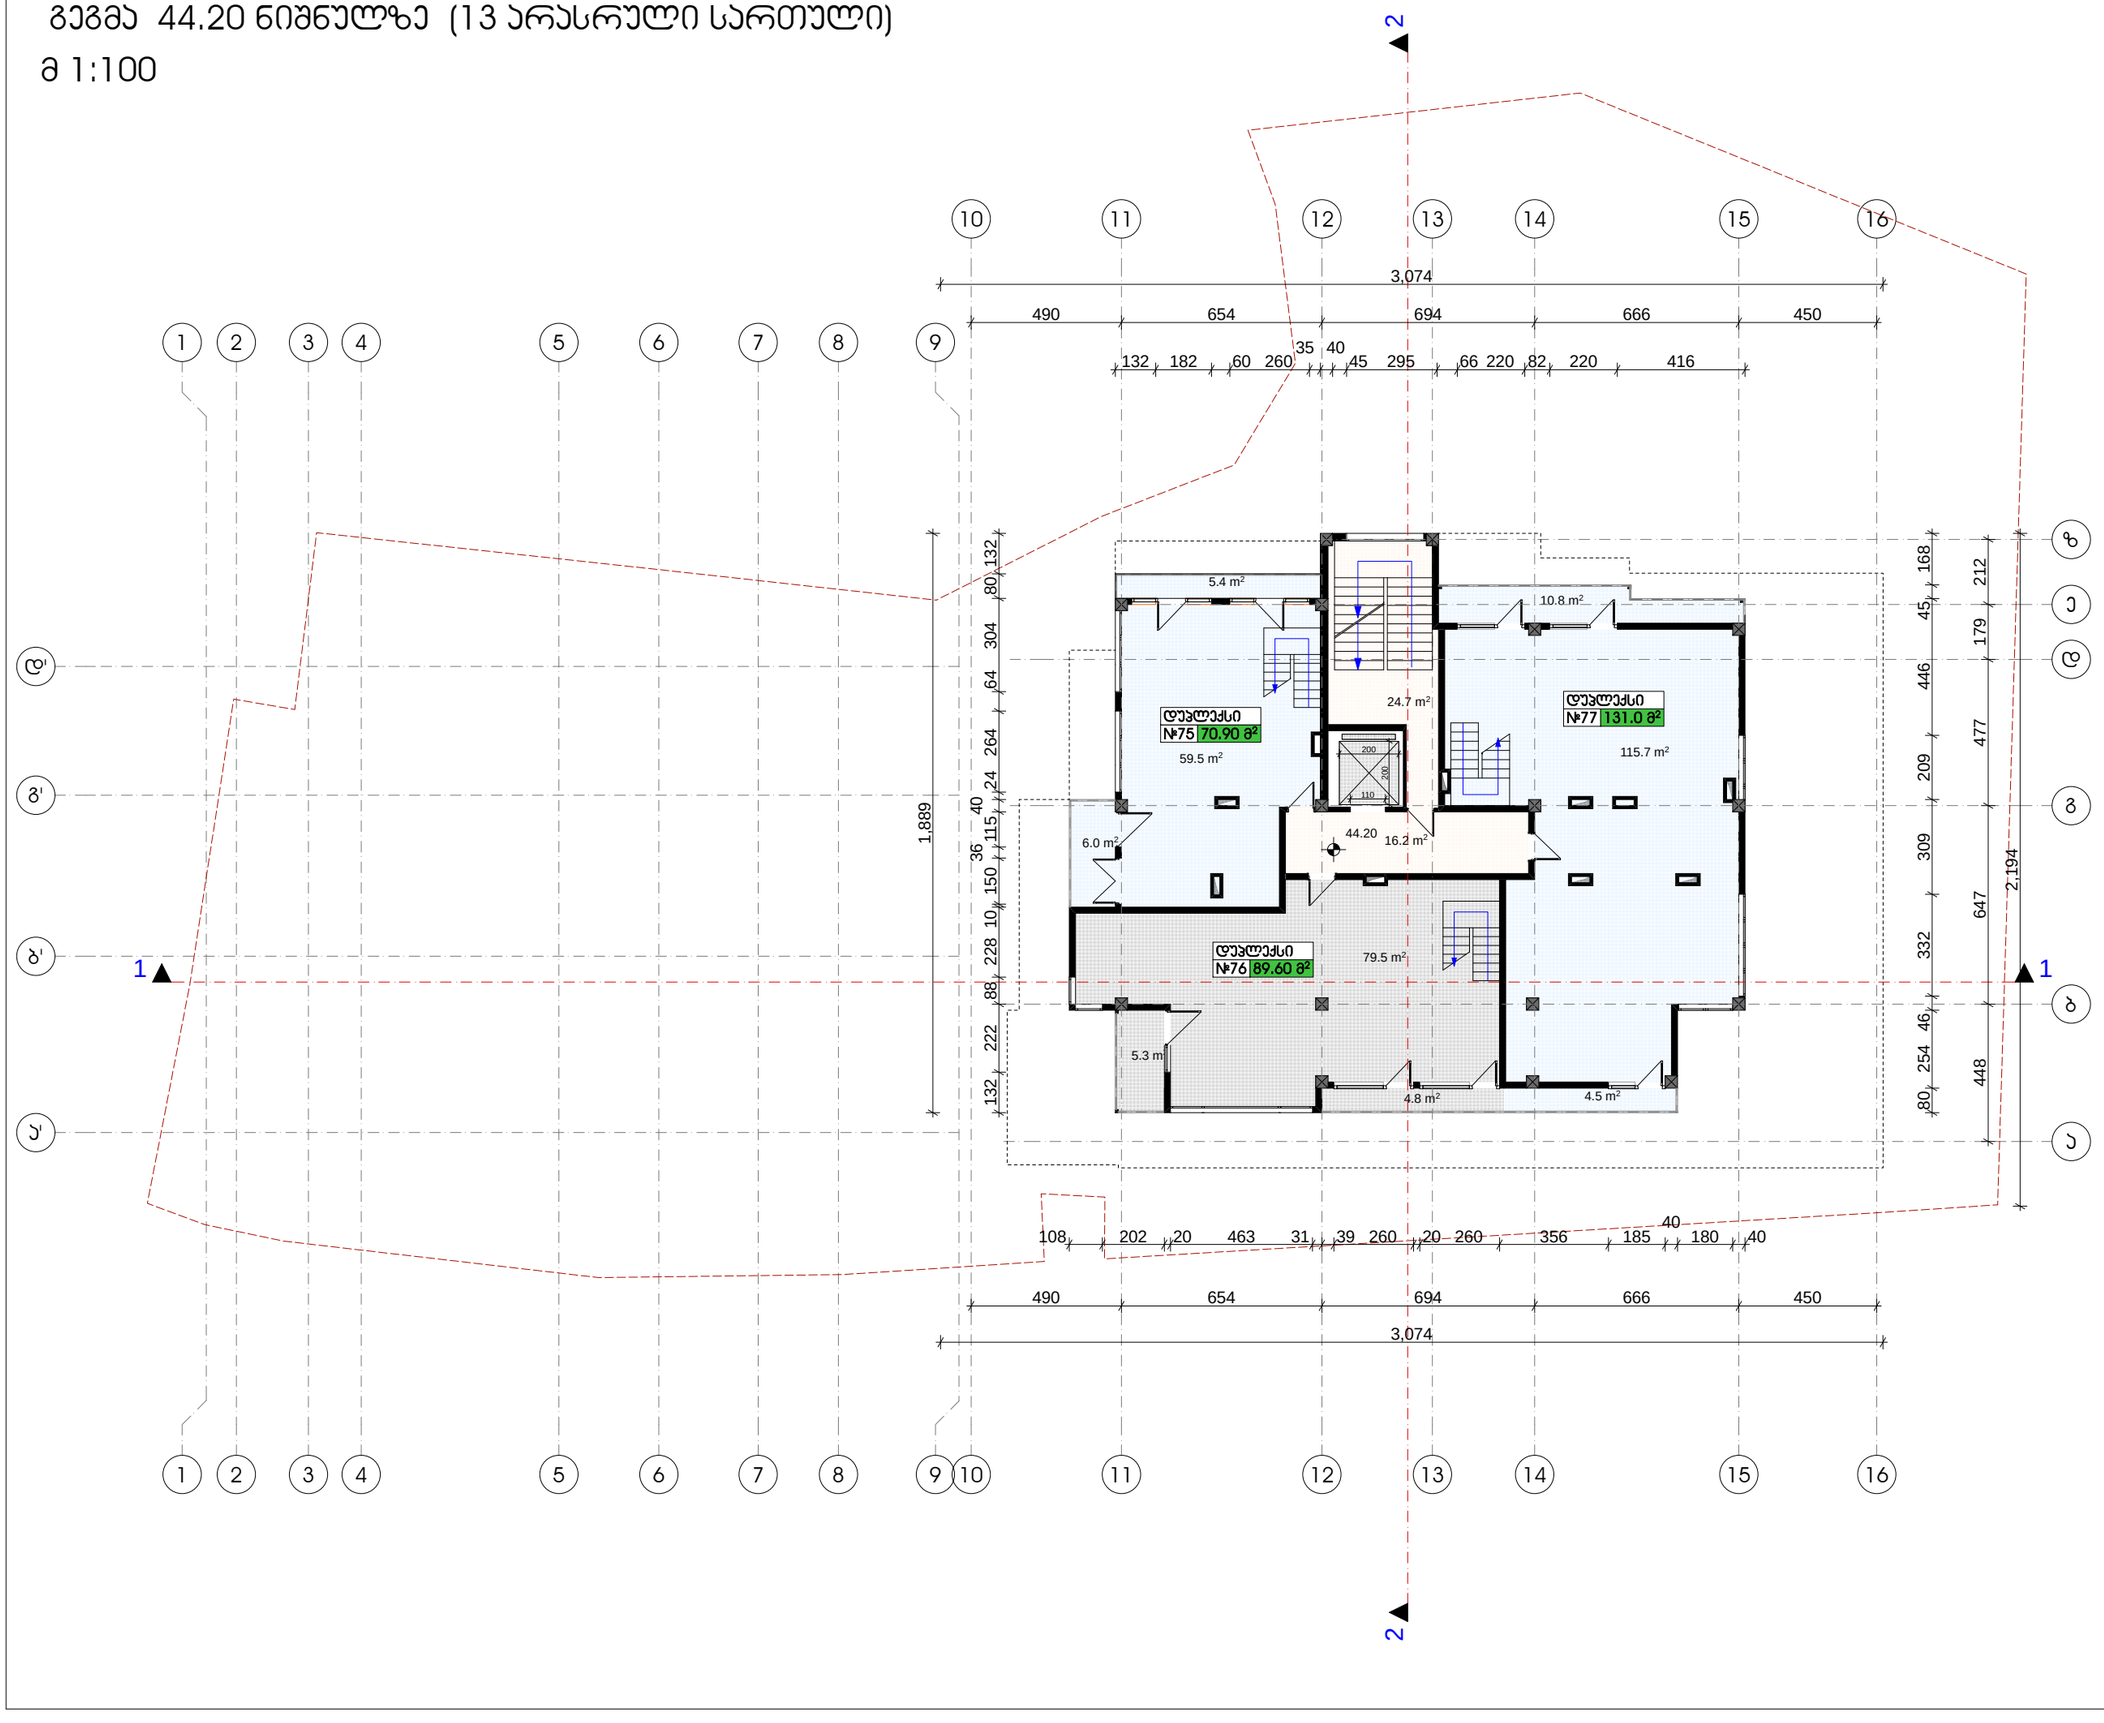

ფორმატი	დაკვეთა №	ფურცლის სახელი
A-3	-	-

ექსპლიკაცია:

საცხოვრებელი ბლოკი

პირობითი ნიშნები

საპროექტო საზღვარი

ა2-საანგარიშო არეალი

შენიშვნები

დამკვეთი:	ამხანაგობა "იმედი ჰაუსი"
მისამართი:	გაგები-წყნეთის გზატკეცილი 29
პროექტი:	მრავალბინიანი საცხოვრებელი-კომერციული კომპლექსი

არქიტექტურა

შპს "ფენიქს კონტრაქშენ 2014"

თანამდებობა	გვარი/ხელმოწერა
მთ. არქიტექტორ.	ი. მირცხულავა
დამოუკიდ.	ი. მირცხულავა

ნახაზი

გეგმა 44.20 ნიშნულზე

მასშტაბი 1 : 100	თარიღი	
სტადია	ფურცლები	ფურცელი
პროექტი	-	-

გეგმა 46.73 ნიშნულზე (მანსარდი)

მ 1:100

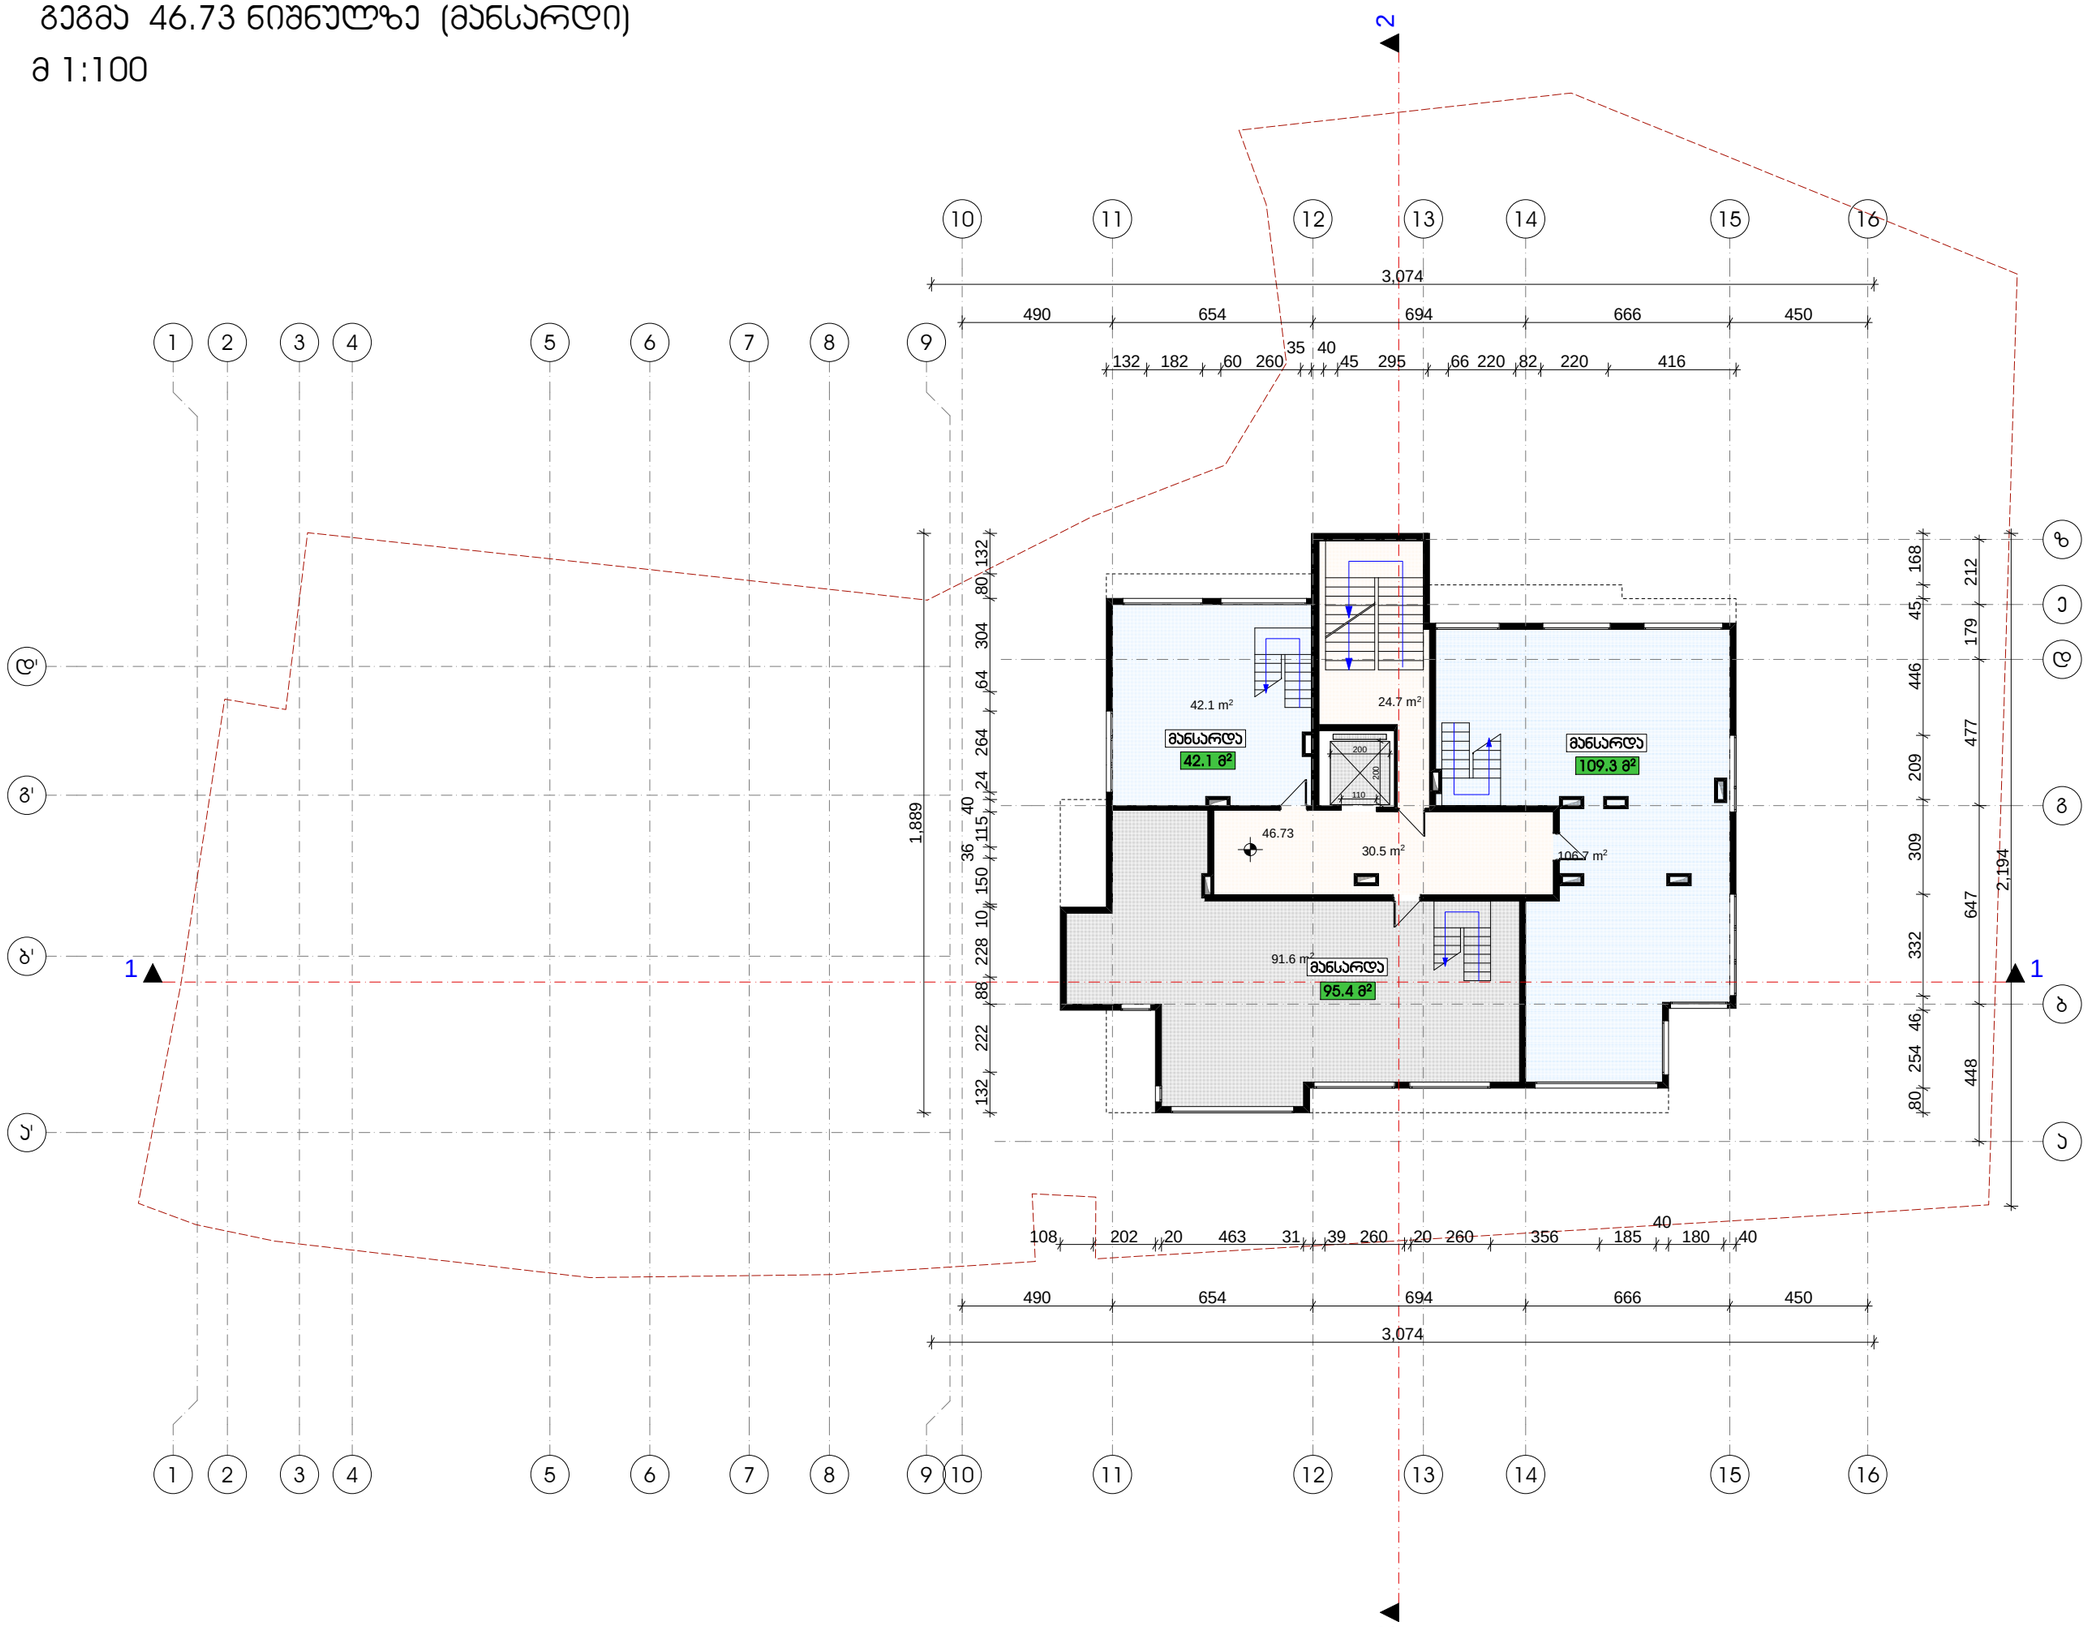

ფორმატი	დაკვეთა №	ფურცლის სახელი
A-3	-	-

ექსპლიკაცია:

საცხოვრებელი ბლოკი

პირობითი ნიშნები

საპროექტო საზღვარი

ა2-საანგარიშო ჯროკი

შენიშვნები

დამკვეთი:	ამხანაგშია "იმედი ჰაუსი"
მისამართი:	ბაგები-წყნეთის გზატკეცილი 29
პროექტი:	მრავალბინიანი საცხოვრებელი-კომერციული კომპლექსი

არქიტექტურა

შპს "ფენიქს კონტრაქტენ 2014"

თანამდებობა	გვარი/ხელმოწერა
მთ. არქიტექტ.	ი. მირცხულავა
დაამუშავა	ი. მირცხულავა

ნახაზი

გეგმა 46.73 ნიშნულზე

მასშტაბი 1 : 100	თარიღი

სტადია	ფურცლები	ფურცელი
პროექტი	-	-

გადახურვის გეგმა

მ 1:100

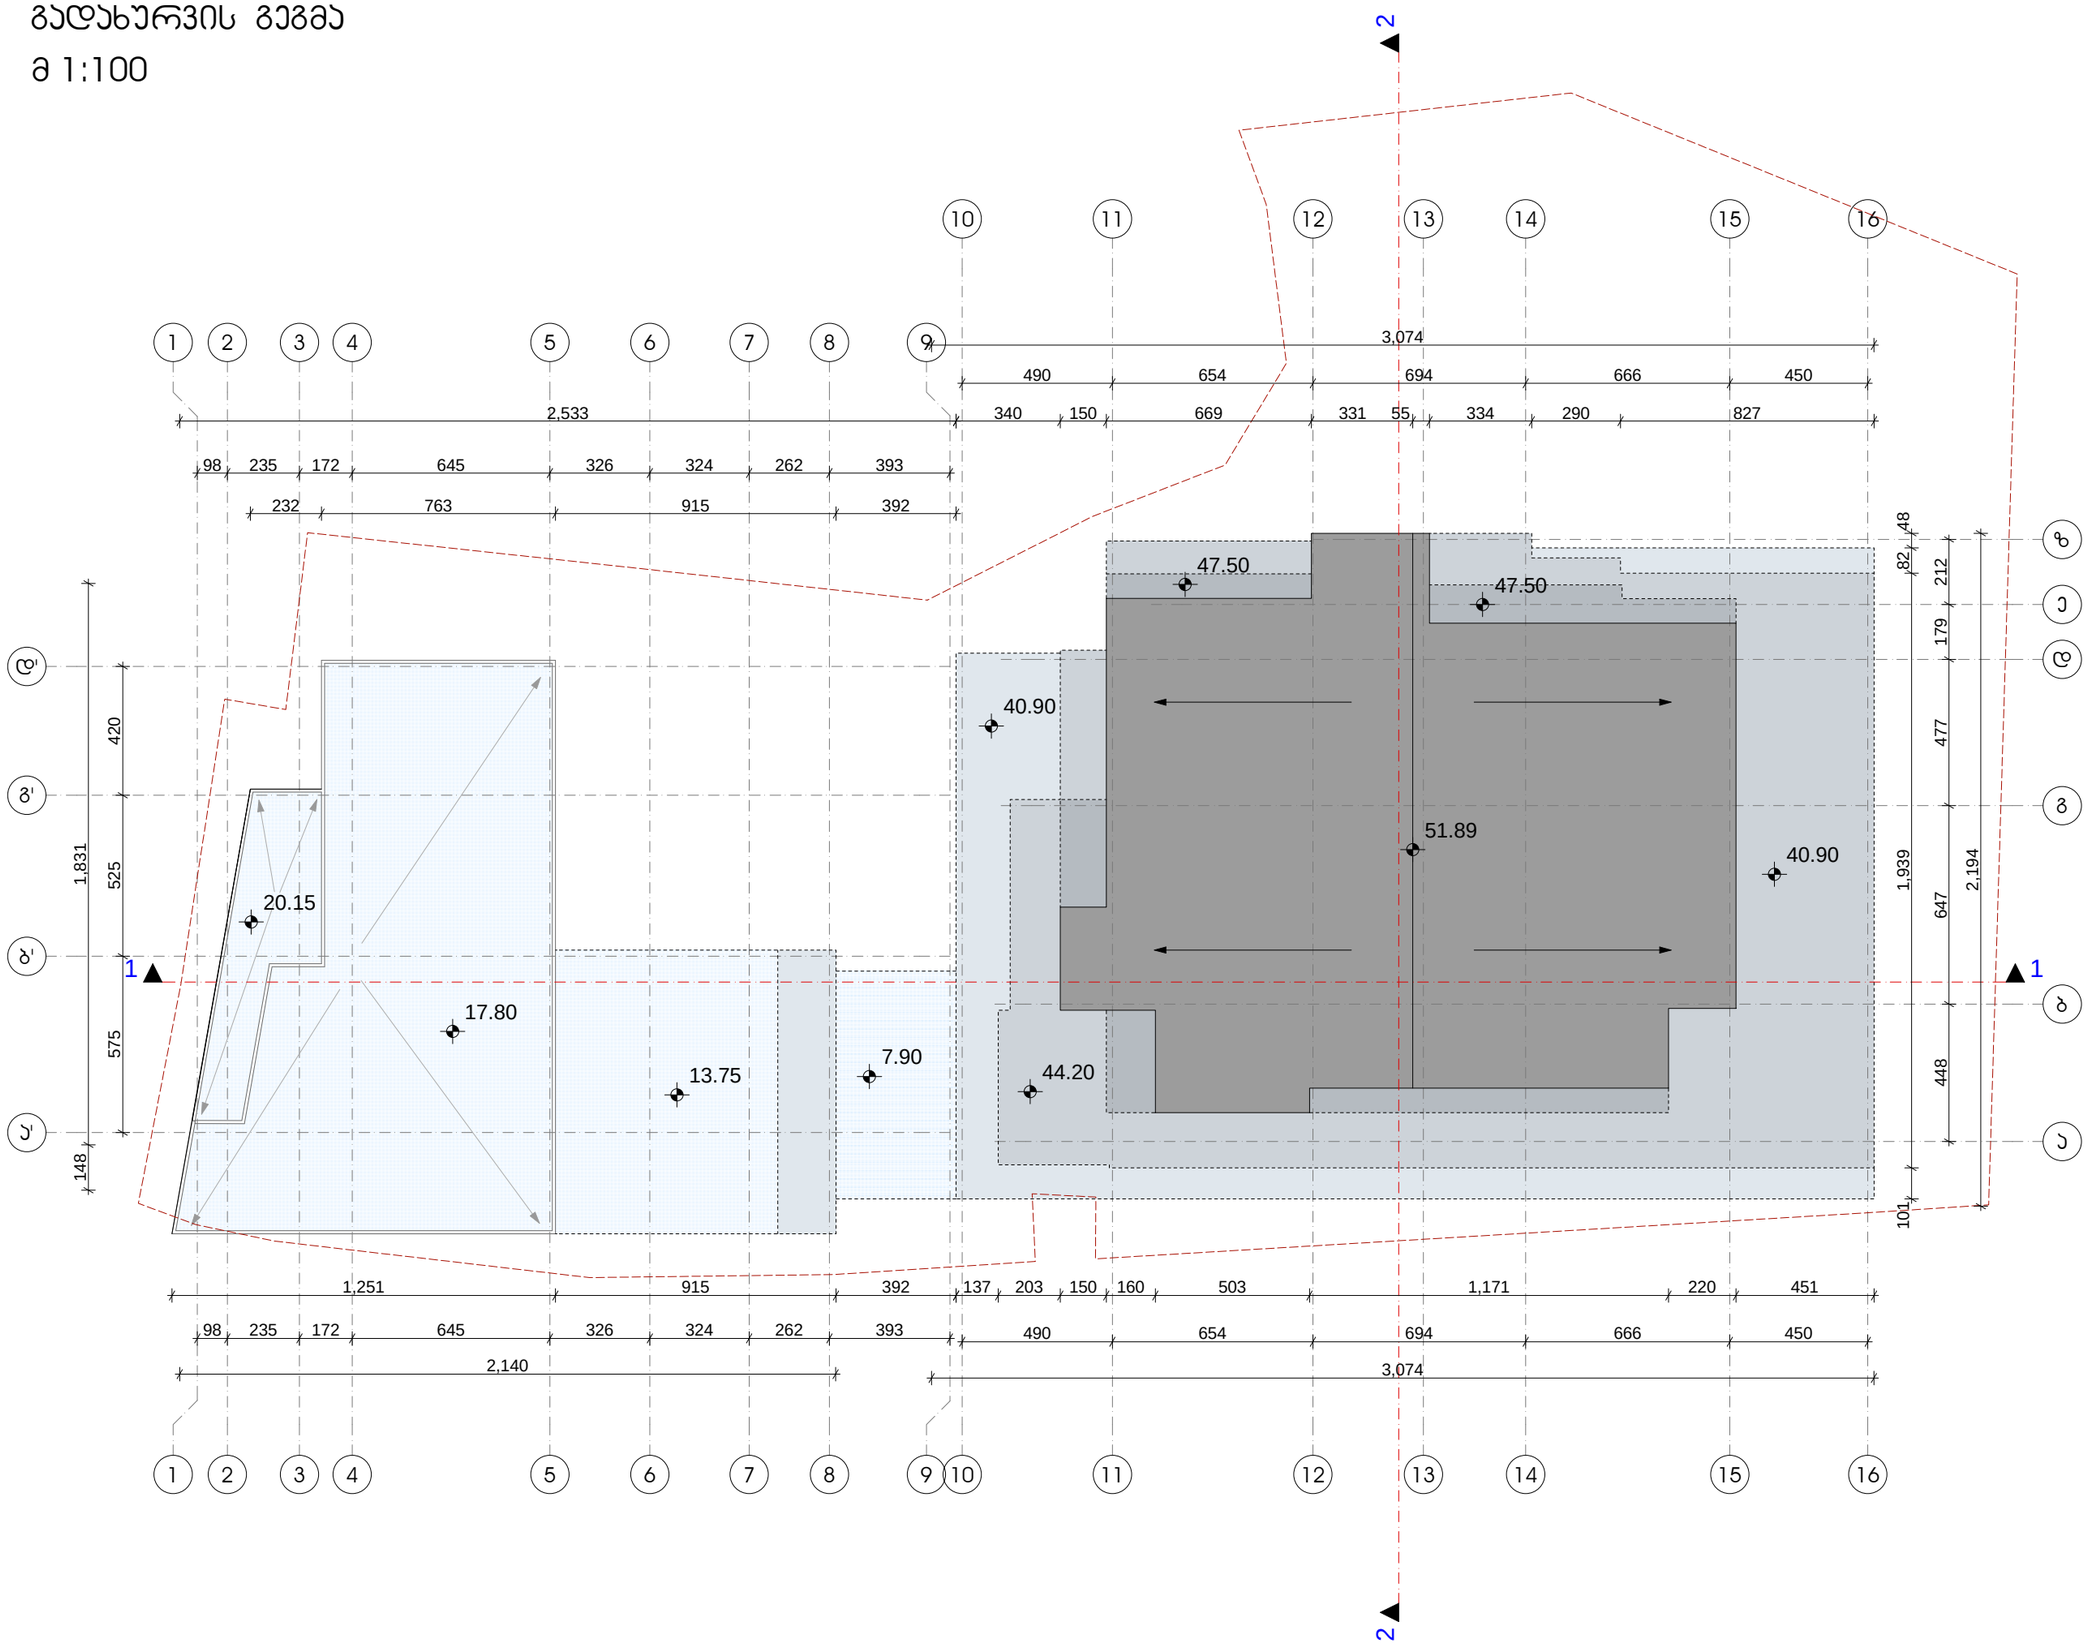

ფორმატი	დაკვეთა №	ფურცლის სახელი
A-3	-	-

ექსპლიკაცია:

საცხოვრებელი ბლოკი

პირობითი ნიშნები

საპროექტო საზღვარი

ა2-საანგარიშო არეალი

შენიშვნები

დამკვეთი:	ამხანაგობა "იმედი ჰაუსი"
მისამართი:	ბაგები-წყნეთის გზატკეცილი 29
პროექტი:	მრავალბინიანი საცხოვრებელი-კომერციული კომპლექსი
არქიტექტურა	
შპს "ფენიქს კონტრაქშენ 2014"	
თანამდებობა	გვარი/ხელმოწერა
მთ. არქიტექტორ.	ი. მირცხულავა
დაამუშავა	ი. მირცხულავა

ნახაზი

გადახურვის გეგმა

მასშტაბი 1 : 100	თარიღი	
სტადია	ფურცლები	ფურცელი
პროექტი	-	-