საქართველოს იუსტიციის სამინისტრო
საჯარო რეესტრის ეროვნული სააგენტო

საკადასტრო გეგმა

ჰორიზონტი აღნიშვნები:

საპროექტო ადგილი

მიწის ნაკვეთის საკადასტრო კოდი: *01.10.06.006.129*
განცხადების რეგისტრაციის ნომერი*882011313222*
მიწის ნაკვეთის ფართობი: *13607* კვ.მ.
დანიშნულება: *არასასოფლო-სამეურნეო*
მომზადების თარიღი 30.06.11

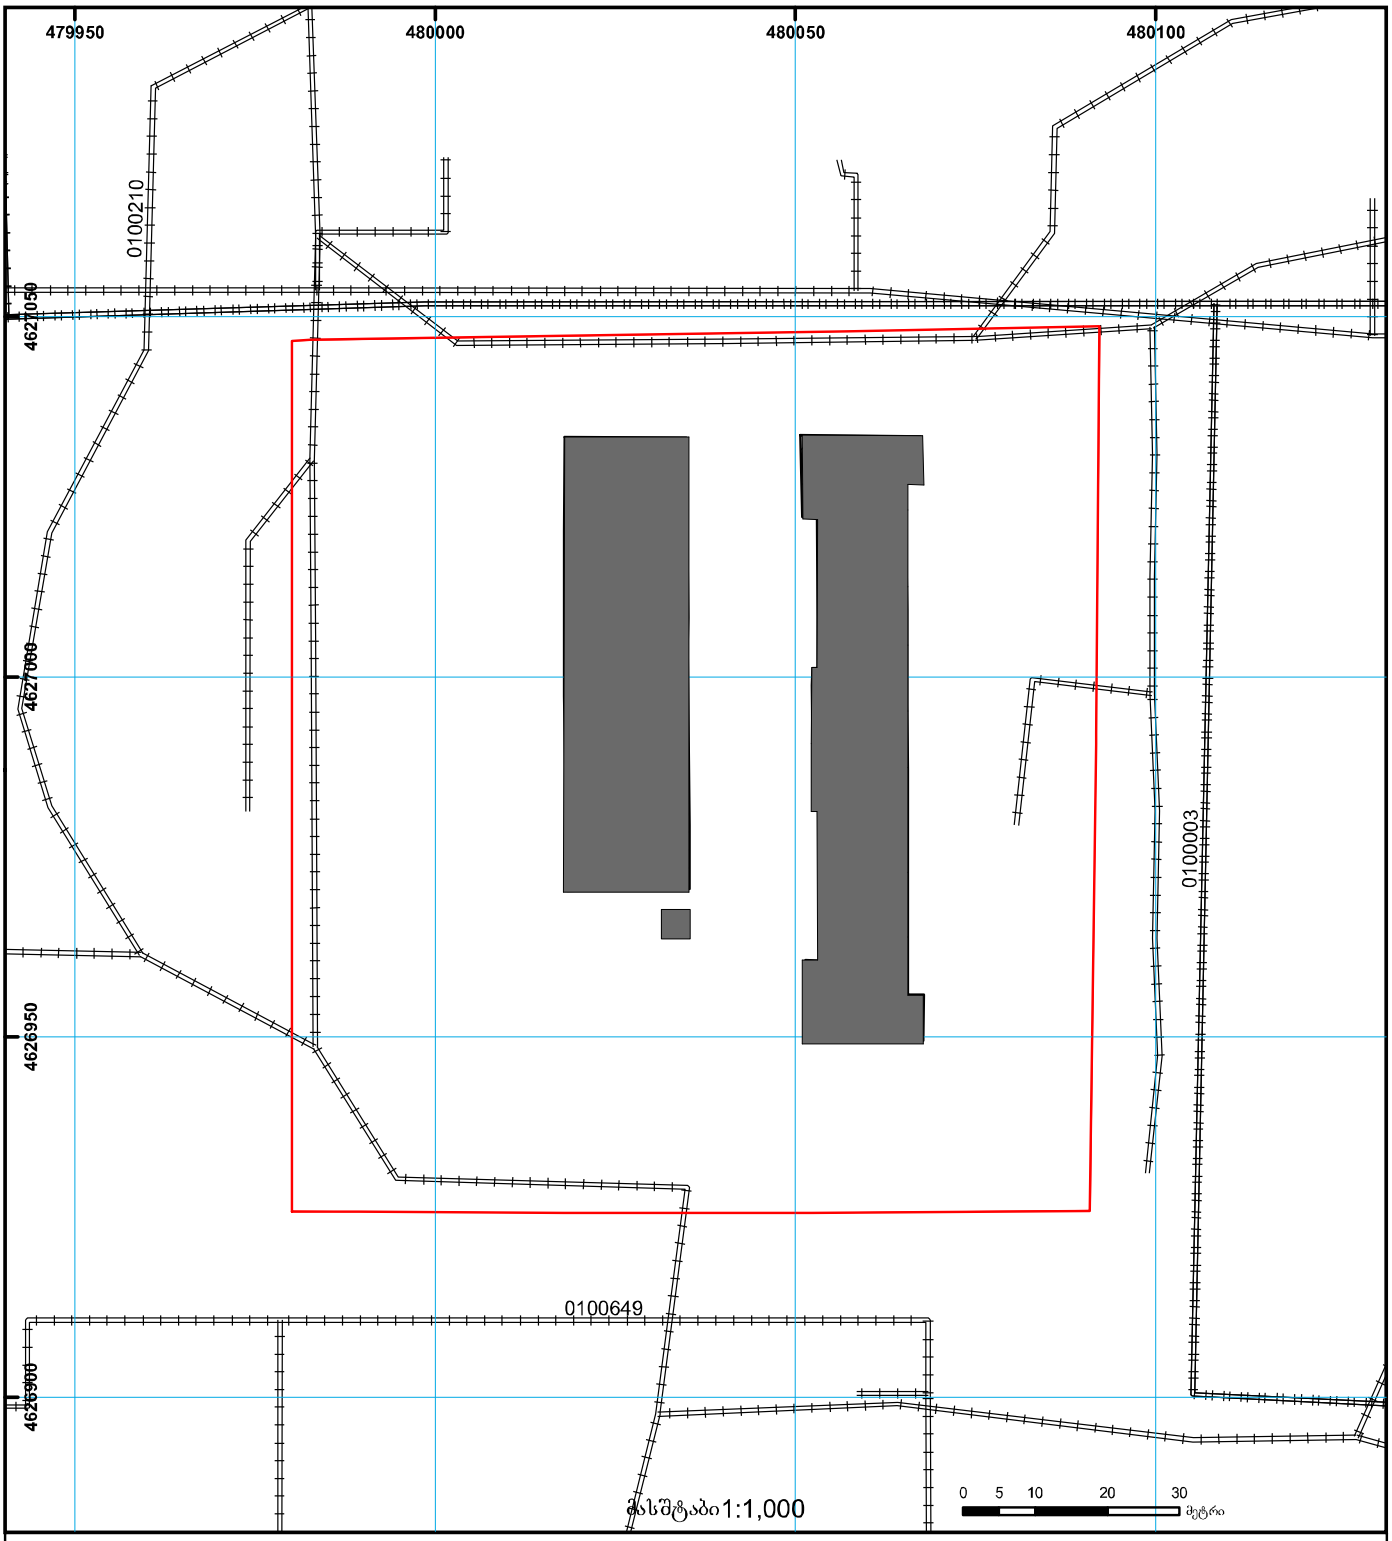

შენობა-ნაგებობა, პირობითი ნომერი/სართულიანობა
ვალდებულება
სახობრივი ნაგებობა
მიწის ნაკვეთის საკადასტრო სახღვარი
მშენებარე ნაგებობა
მიწისქვეშა ნაგებობა
UTM (საერთაშორისო) სისტემის კოორდ.

საჯარო რეესტრის ეროვნული სააგენტო თბილისი 0102 წმ. ნიკოლოზის/ნ. ჩხეიძის ქ. 2 ტელ.: (995 32) 91 04 27; ფაქსი: (995 32) 91 03 41
საჯარო რეესტრის ეროვნული სააგენტო თბილისი დ. აღმაშენებლის გამზ. 89/24 ტელ: (995 32) 94 13 65
www.napr.gov.ge