მიწისქვეშა სართულის განშლა - 3.90 ნიშნულზე

S / p= h

S = 187.00მ^2
P = 104.8 გრძ/მ

187.00/104.8 მ= 1.78

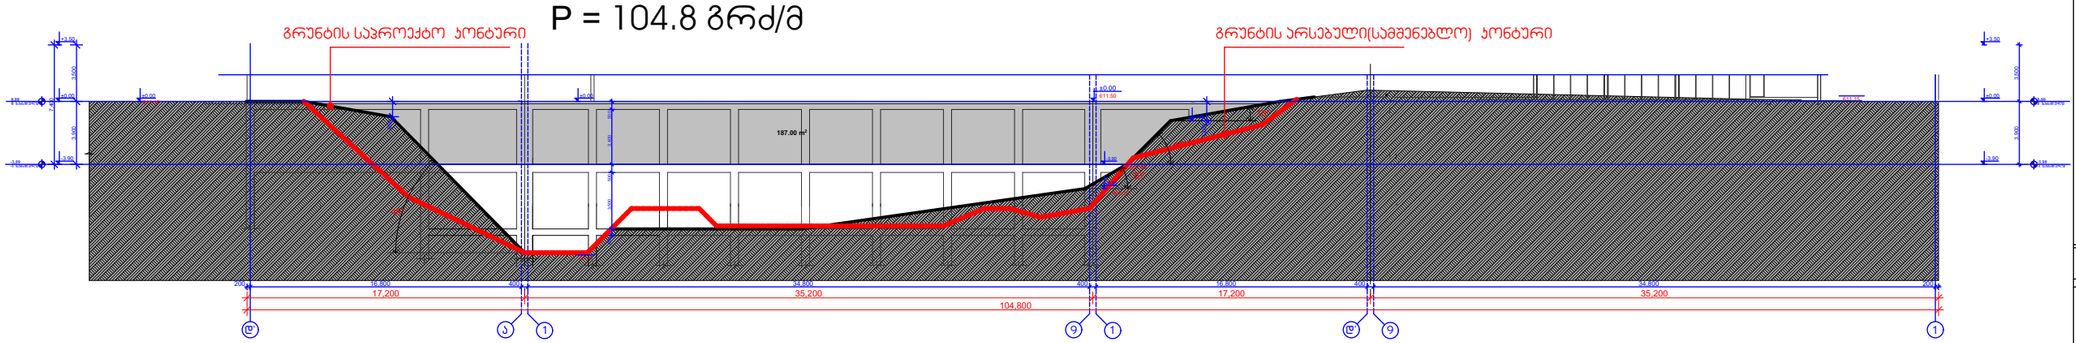

შენიშვნა:
დადგენილება №59. მუხლი 3. ტერმინთა განმარტების
თანახმად:
15. მიწისქვეშა სართული- სართული, რომლის ჭერის მიწის ზედაპირიდან ამოწევის საშუალო სიმაღლე1.8 მეტრს არ აღემატება.
16. მიწისპირა სართული - სართული, რომლის იატაკის ნიშნული ს მიწის ზედაპირიდან ამოწევის საშუალო სიმაღლე 1.8 მეტრამდეა, ხოლო მისი ჭერის მიწის ზედაპირიდან ამოწევის საშუალო სიმაღლე 1.8 მეტრს აღემატება

ფორმატი A-3	თბილისი 2104 წ.	
ექსპლიკაცია		

შენიშვნები:

1.ნახაზზე ზომები მოცემულია მილიმეტრებში	±0.00
2. ნახაზზე მოცემული საკოორდინატო ნიშნული შეესაბამება აბსოლიტურ ნიშნულ	611.40
3. ნახაზის ყველა ცვლილება მშენებლობისას შეთანხმებული უნდა იყოს პროექტის ავტორთან.	

შპს " გრიფონი"

ქ.თბილისი.ისანი-სამგორის რ, წულუკიძის I შეს. კორპ.6 ბ.18

დამკვეთი: შპს " ლისი"

პროექტის სახელწოდება / მისამართი:

ქ.თბილისი.ნუცუბიძე-ვაშლიჯვრის დამაკავშირებელი გზის მიმდებარედ მრავალფუნქციური(ავტოსამრეცხაო,აფფ, პომერციული და საწყობი) შენობის არქიტექტურული პროექტი

თანამდებობა	გვარი	ხელმოწერა
დირექტორი		
არქიტექტორი	გ. წასიძე	

		ნახაზი
მასშტაბი	1-200	მიწისქვეშა სართულის განშლა - 3.90 ნიშნულზე
თარიღი		
სტადია	ფერცელი	ფურცლები
არქიტექტურული პროექტი		

ფასადი 1 - 9' ღერძებში

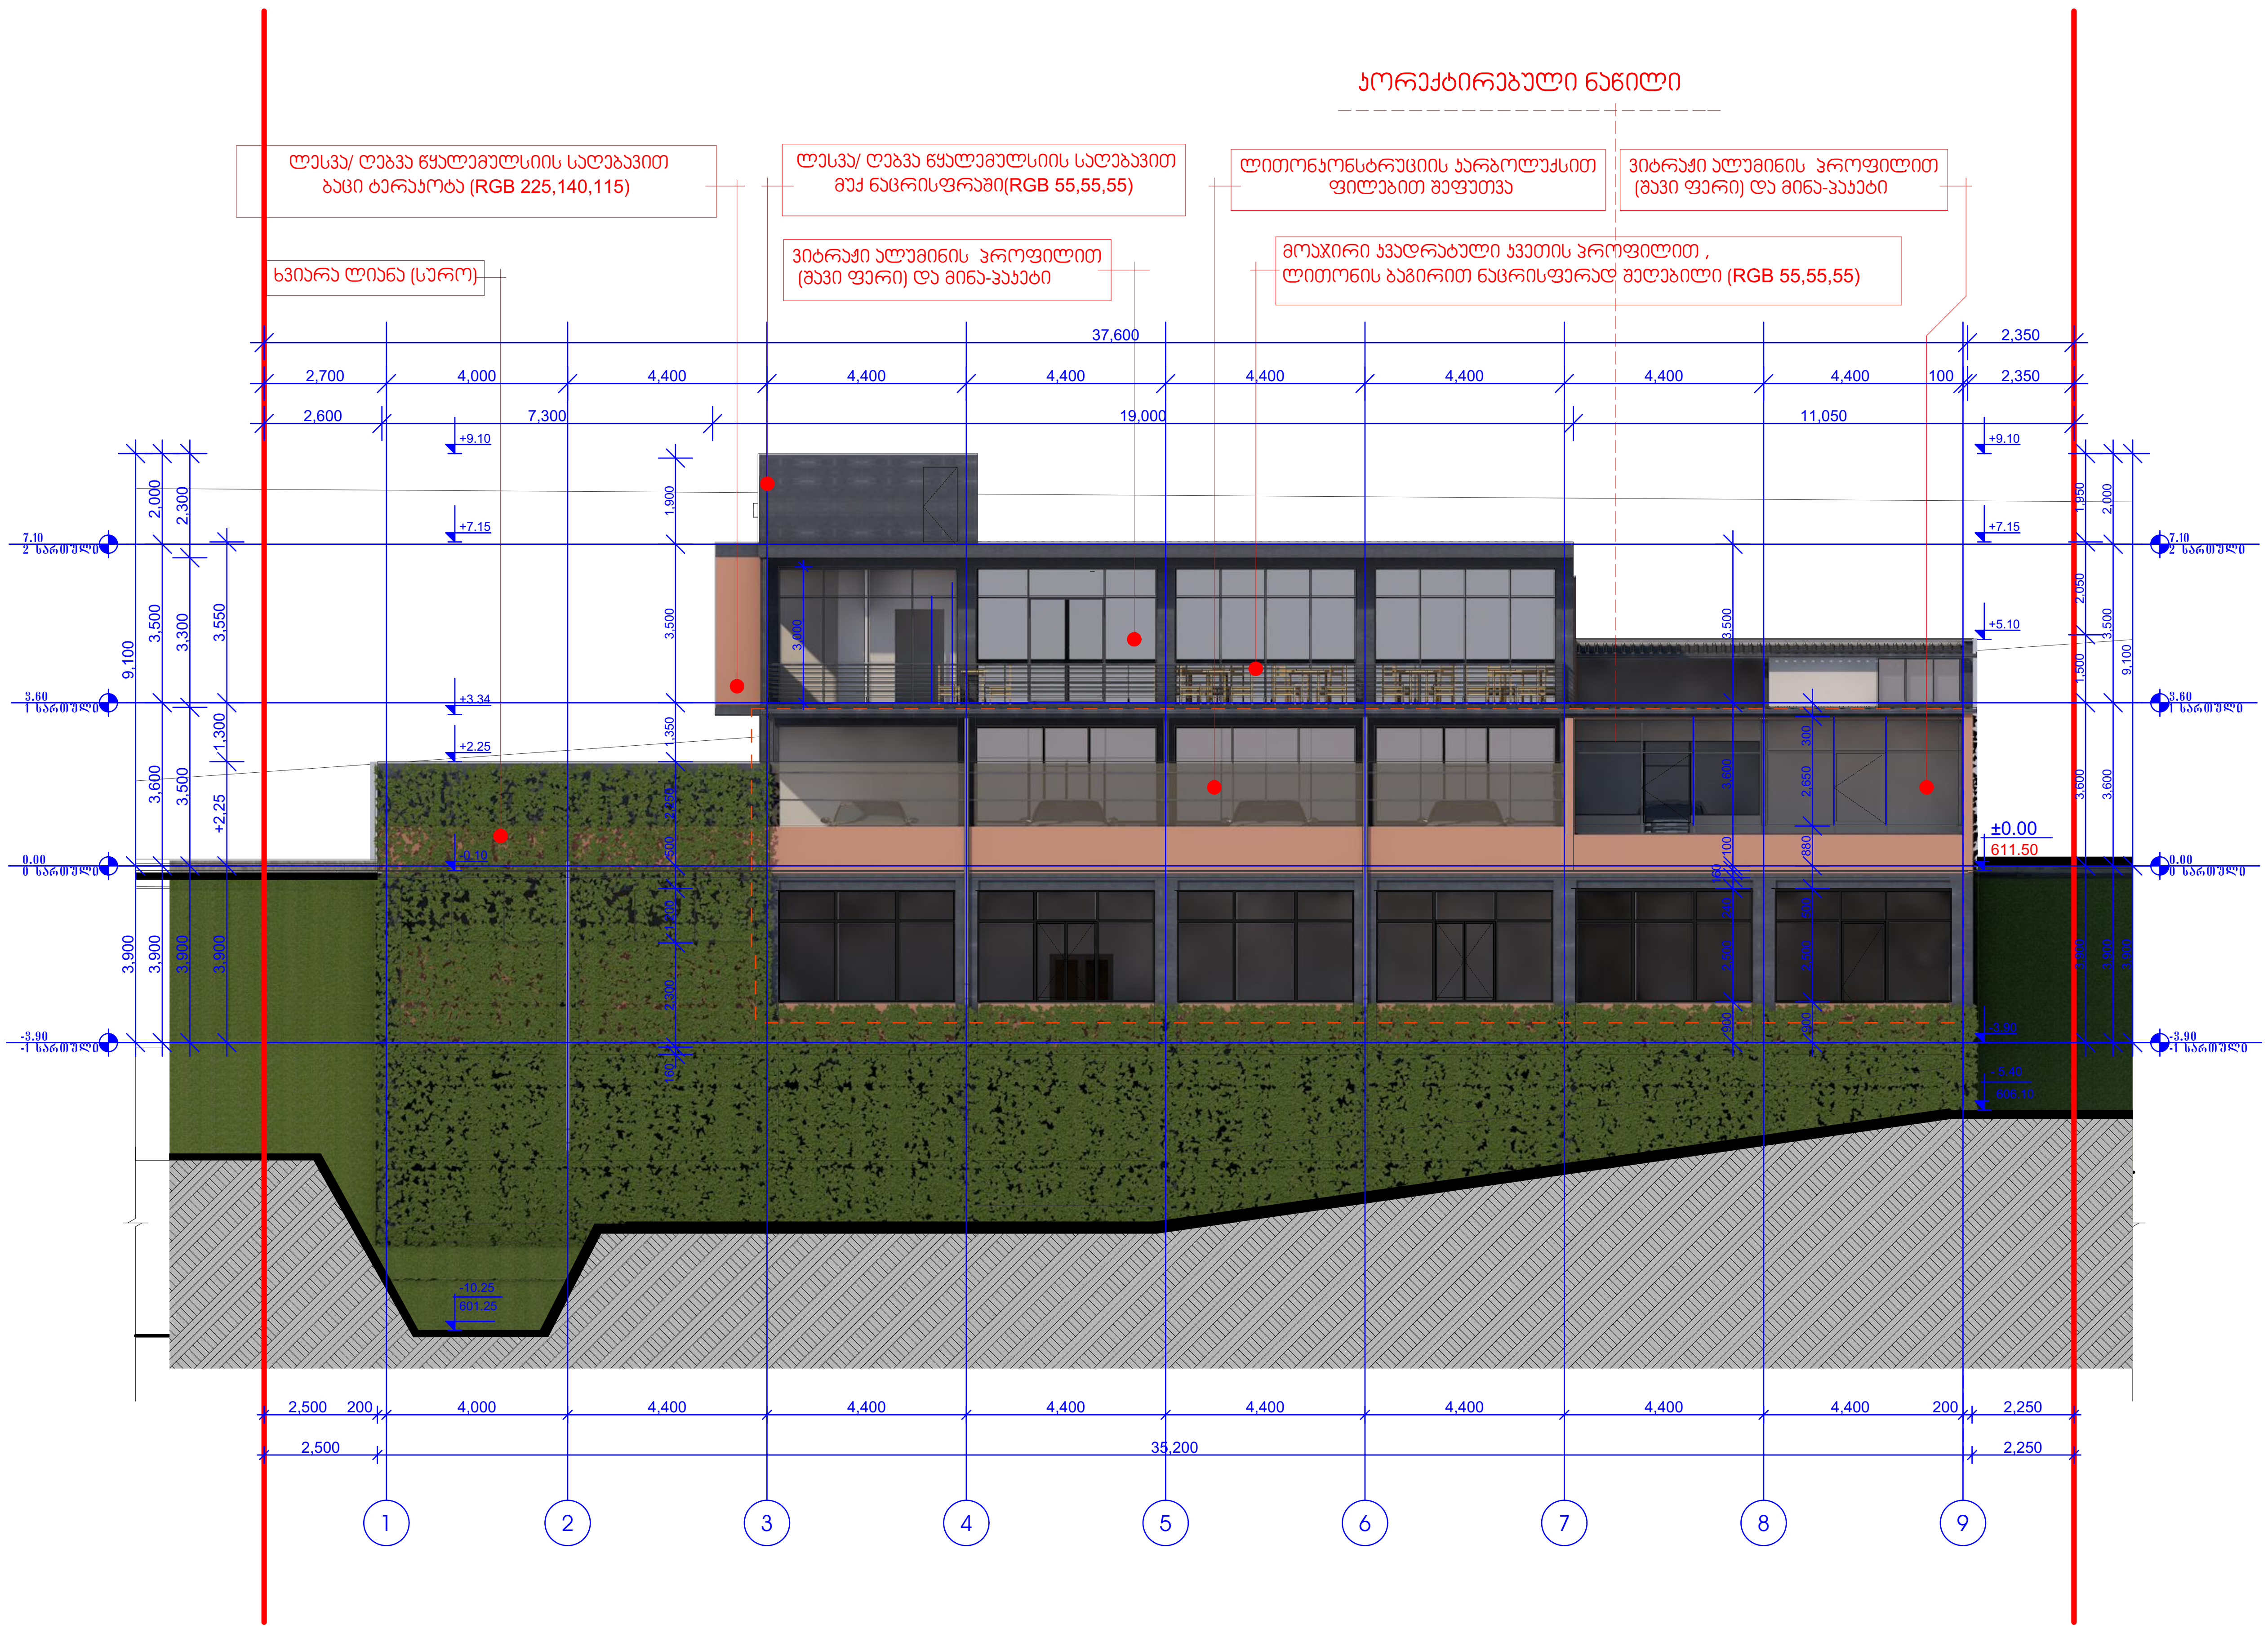

ფორმატი A-3	თბილისი 2104 წ.	

ექსპლიკაცია

შენიშვნები:

1. ნახაზზე ზომები მოცემულია მილიმეტრებში
2. ნახაზზე მოცემული საპროექტო ნიშნული შეესაბამება აბსოლიტურ ნიშნულ
3. ნახაზის ყველა ცვლილება მშენებლობისას შეთანხმებული უნდა იყოს პროექტის ავტორთან.

±0.00
611.40

შპს " გრინვიჩი"

ქ.თბილისი.ისანი-სამგორის რ. წულუკიძის I შეს. კორპ.6 ბ.18

დამკვეთი: შპს " ლისი"

პროექტის სახელწოდება / მისამართი:

ქ.თბილისი.ნუცუბიძე-ვაშლიჯვრის დამაკავშირებელი გზის მიმდებარედ მრავალფუნქციური(ავტოსამრეცხაო,კაფე, კომერციული და საწყობი) შენობის არქიტექტურული პროექტი

თანამდებობა	გვარი	ხელმოწერა
დირექტორი		
არქიტექტორი	გ. წასიძე	

		ნახაზი
მასშტაბი	1-200	ფასადი 1 - 9' ღერძებში
თარიღი		
სტადია	ფურცელი	ფურცლები
არქიტექტურული პროექტი		

ფასადი 9'- 1 ღერძებში

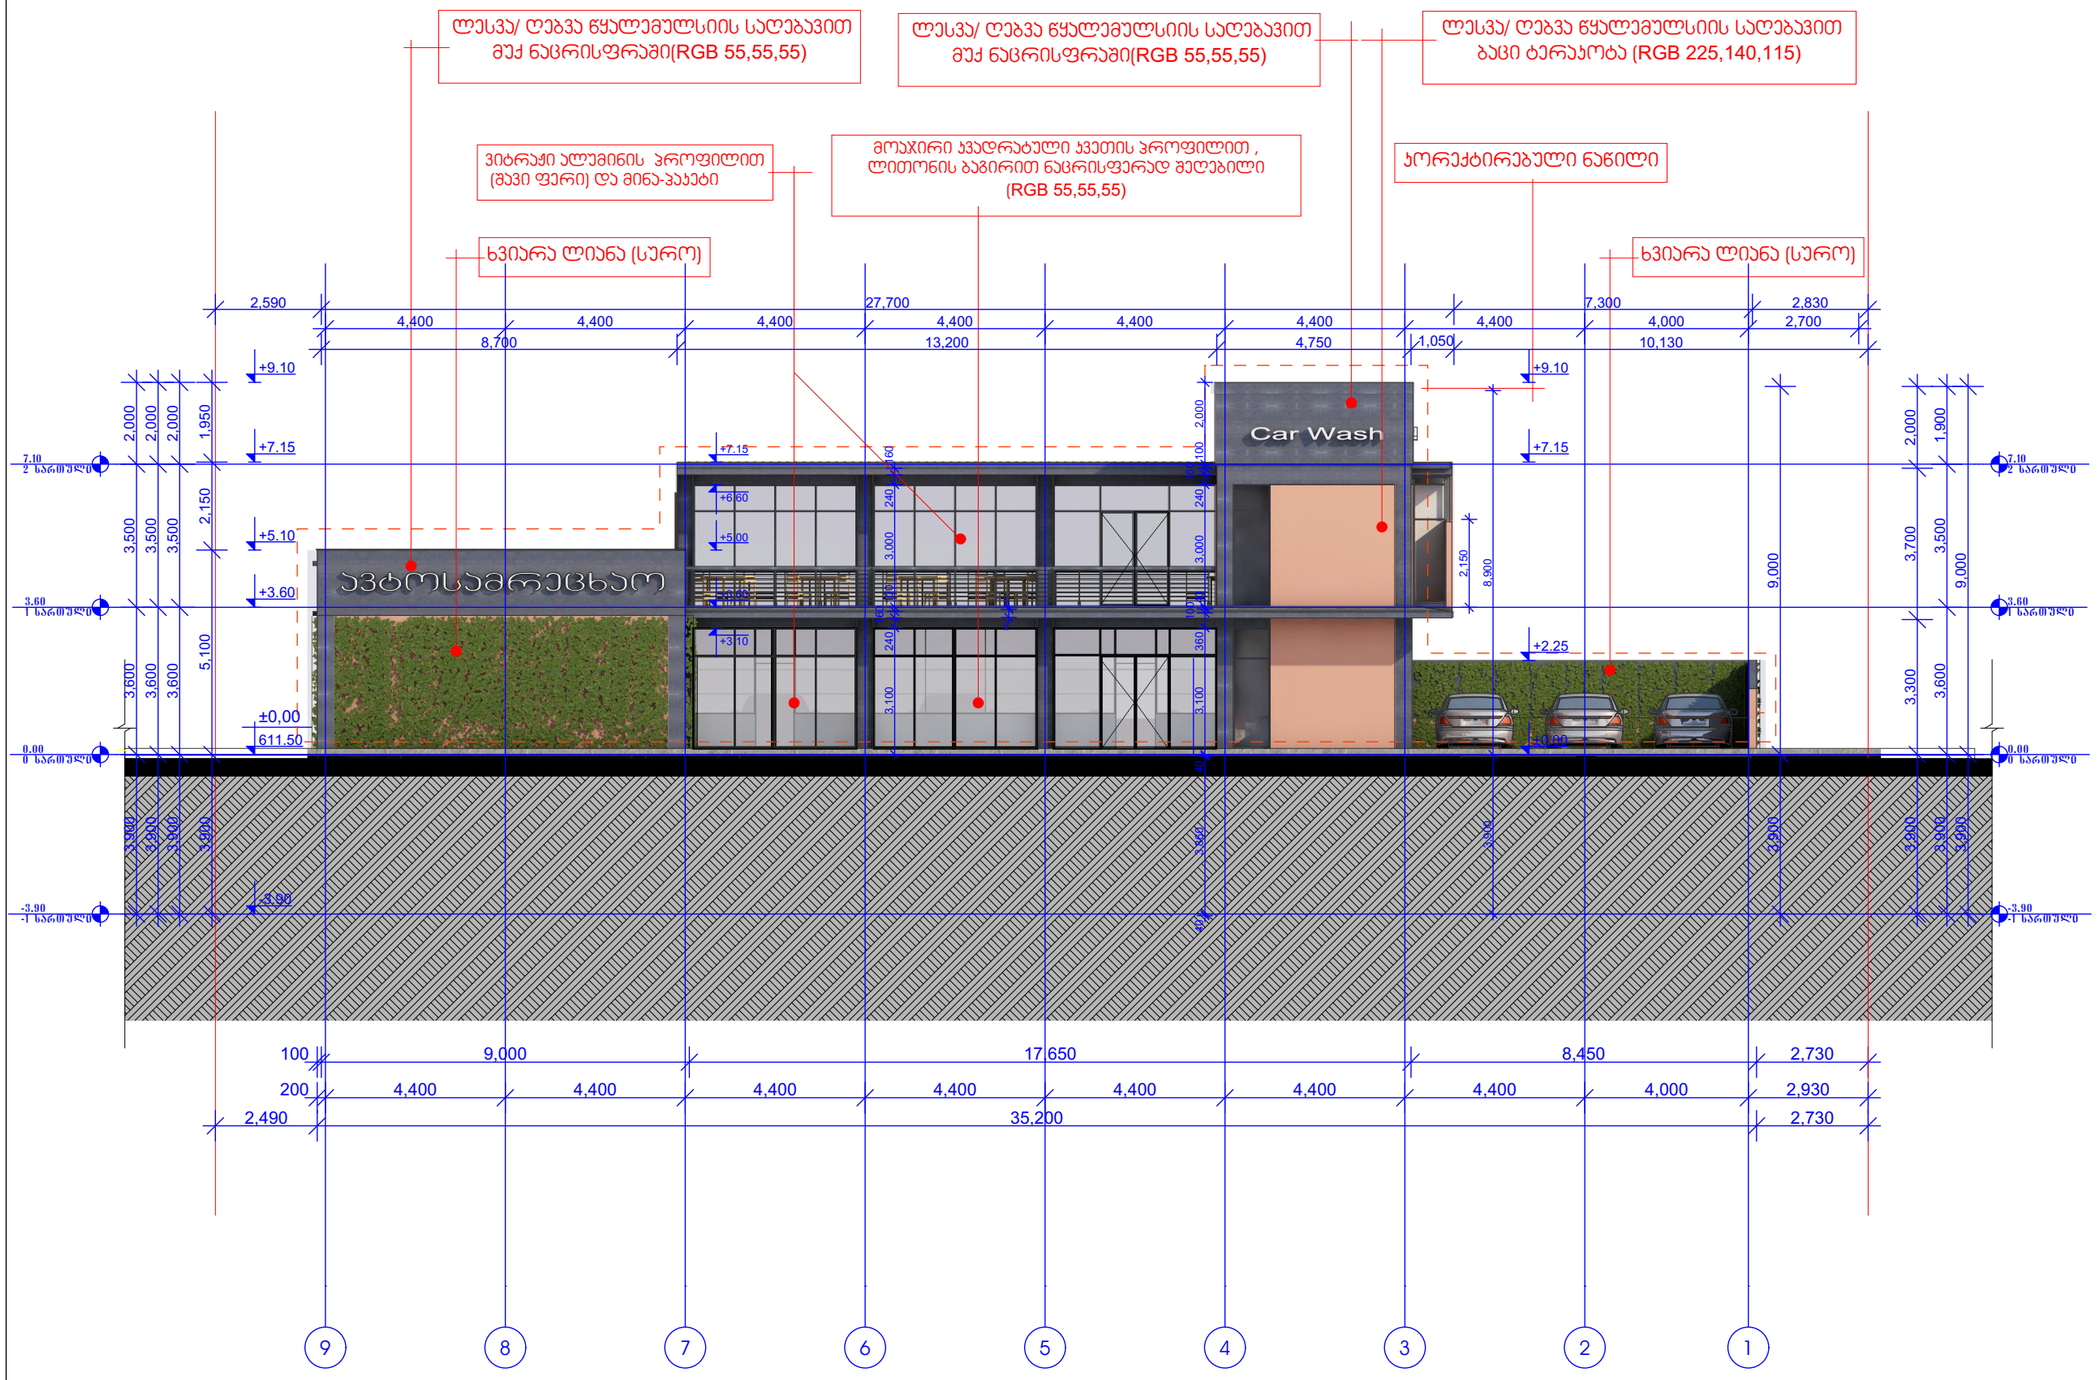

ფორმატი A-3	თბილისი 2104 წ.	
ექსპლიკაცია		

შენიშვნები:

1. ნახაზზე ზომები მოცემულია მილიმეტრებში
2. ნახაზზე მოცემული საპროექტო ნიშნული შეესაბამება აბსოლიტურ ნიშნულ
3. ნახაზის ზუსტი ცხლიდება გამნათლობისას შეიძლებეზული უნდა იყოს პროექტის ავტორთან.

±0.00
611.40

შპს " გრიგვიჩი"

ქ.თბილისი,ისანი-სამგორის რ, ნუცუბიძის I შეს. პორპ.6 ბ.18

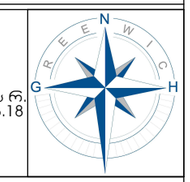

დამკვეთი: შპს " ლისი"

პროექტის სახელწოდება / მისამართი:

ქ.თბილისი,ნუცუბიძე-ვაჭლიანვრის დამაკავშირებელი გზის მიმდებარედ მრავალფენიანისატრესამრეცხაო,პაფე, პრომენადითი და საგზაო მშენობის არქიტექტურული პროექტი

თანამდებობა	გვარი	ხელმოწერა
დირექტორი		
არქიტექტორი	გ. წასიძე	

		ნახაზი
მასშტაბი	1-200	ფასადი 9'- 1 ღერძებში
თარიღი		
სტადია	ფერცელი	ფურცლები
არქიტექტურული პროექტი		

ფასადი ა - დ' ღერძებში

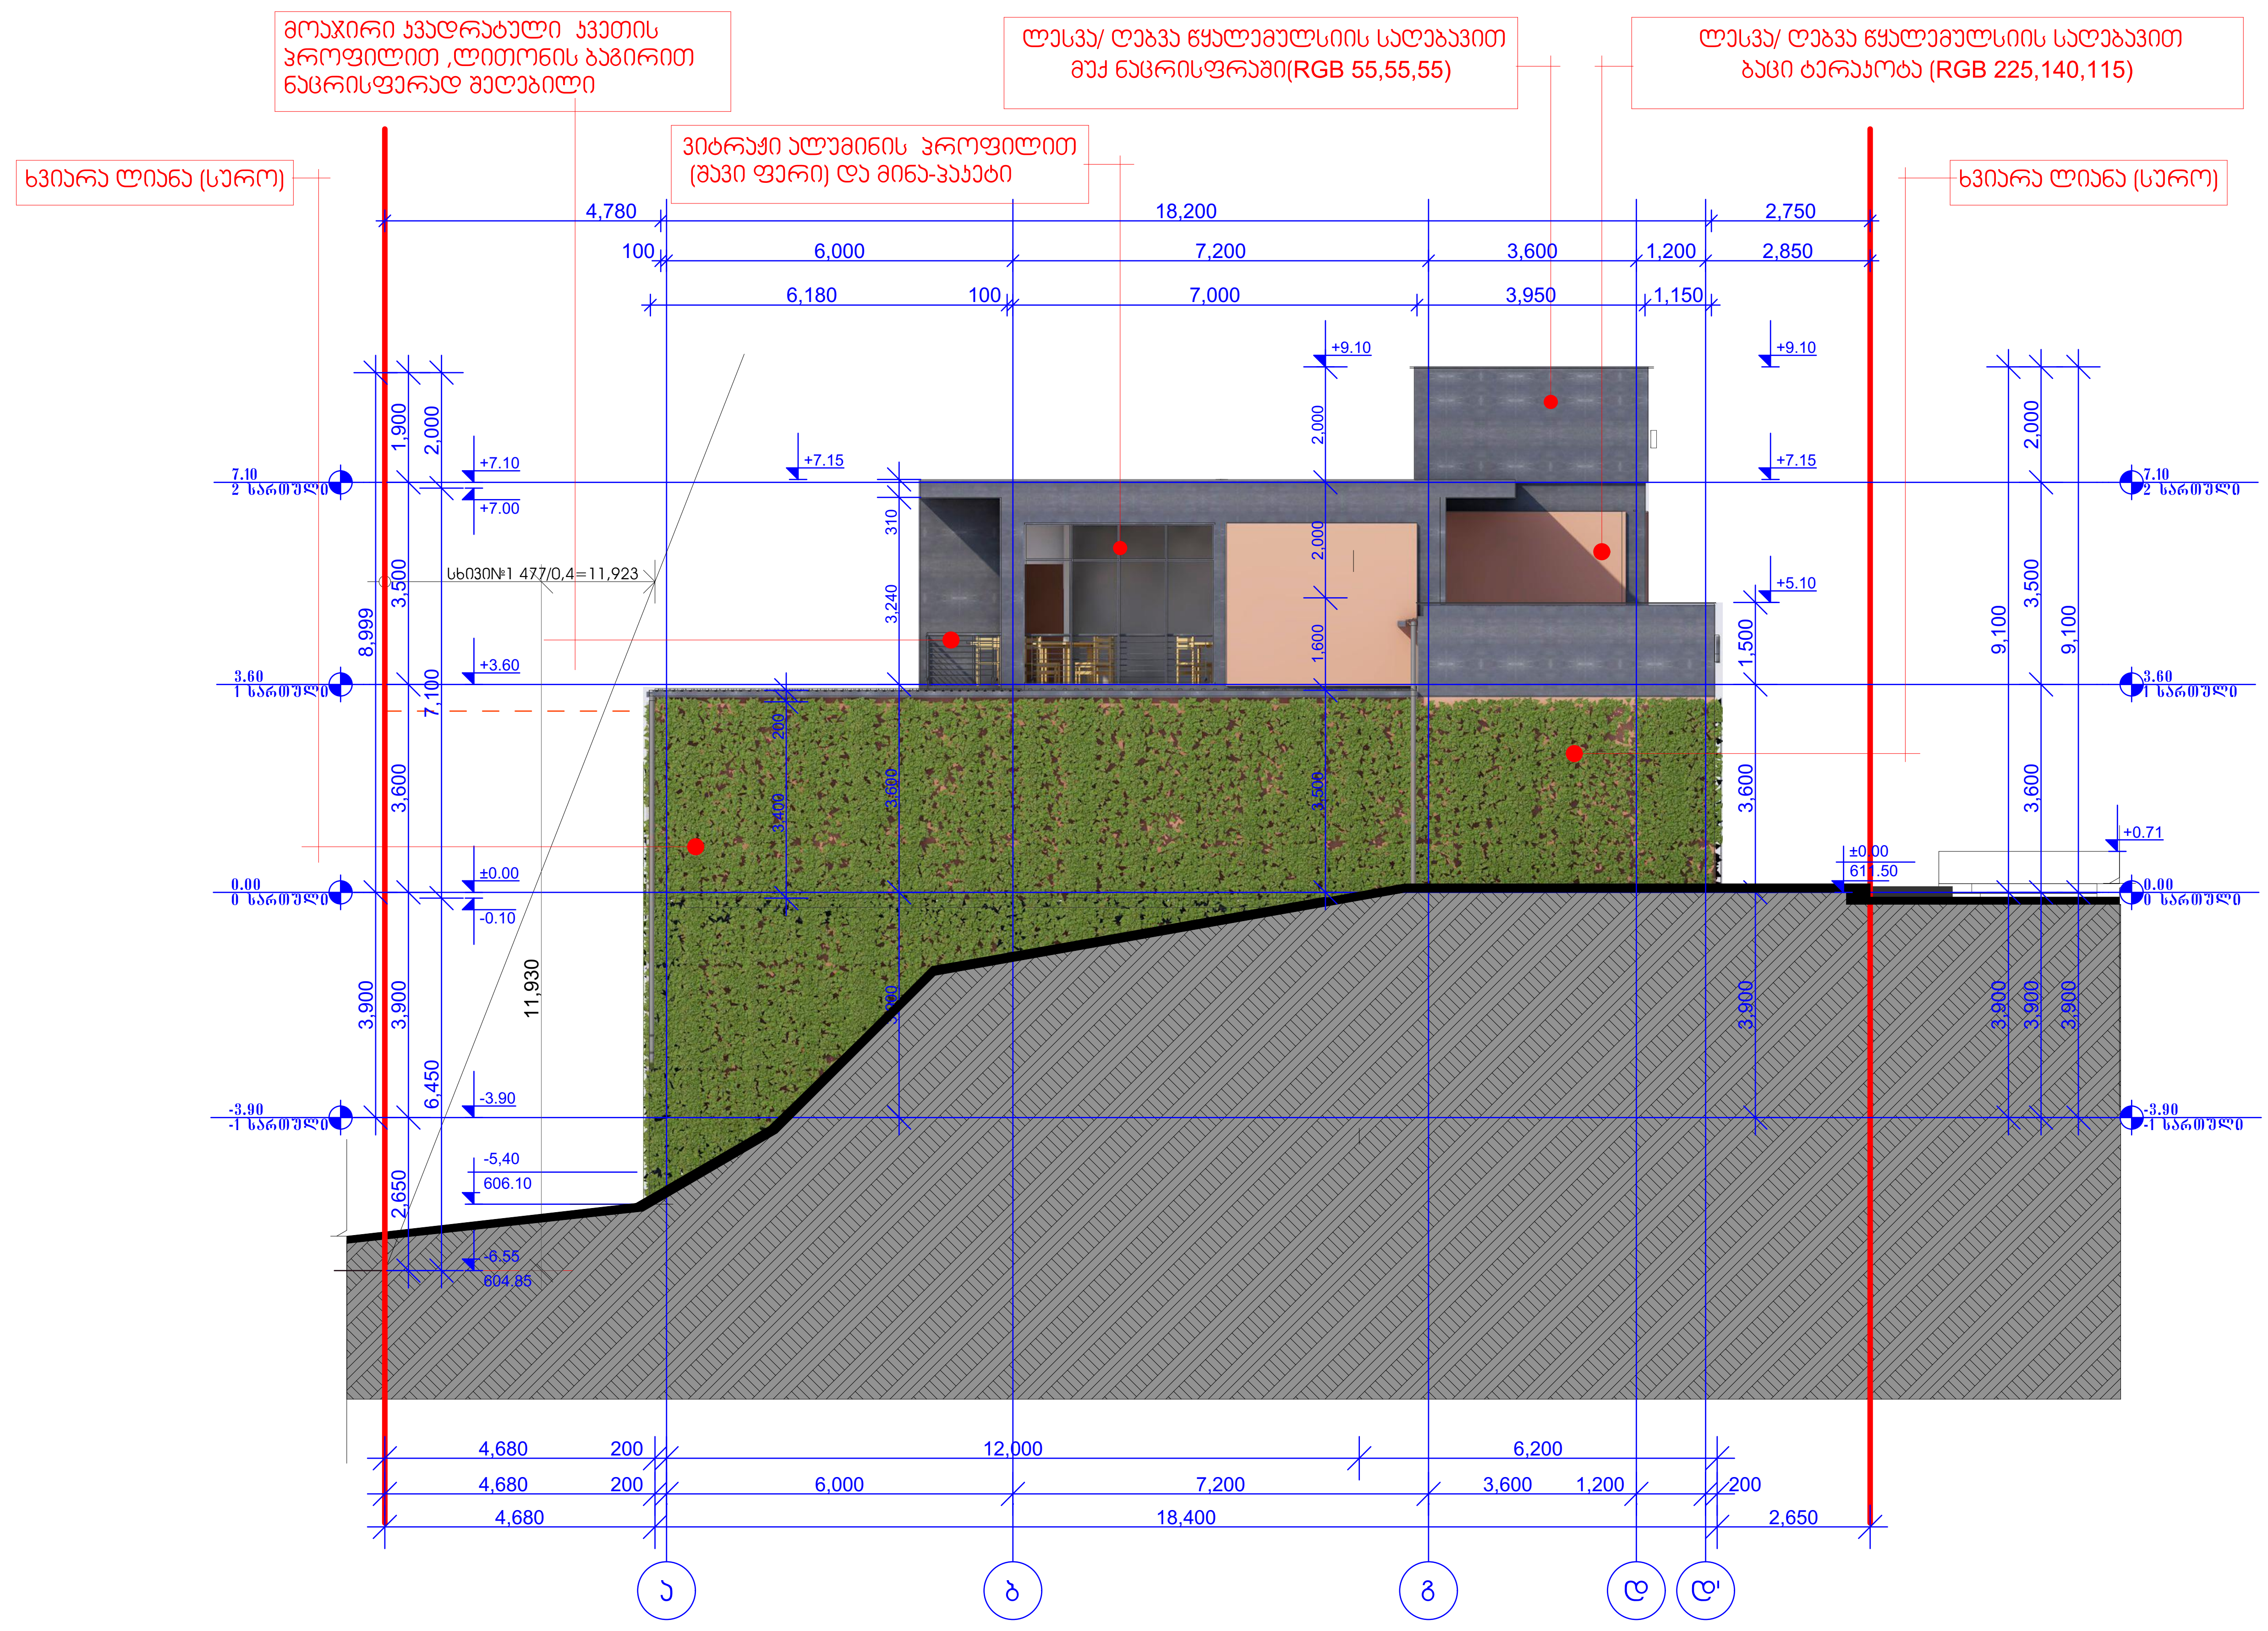

ფორმატი A-3	თბილისი 2104 წ.

ექსპლიკაცია

შენიშვნები:

1. ნახაზზე ზომები მოცემულია მილიმეტრებში
2. ნახაზზე მოცემული საპროექტო ნიშნული ±0.00 შეესაბამება აბსოლუტურ ნიშნულ 611.40
3. ნახაზის ყველა ცვლილება მშენებლობისას შეთანხმებული უნდა იყოს პროექტის ავტორთან.

შპს " გრინვიჩი"

ქ.თბილისი.ისანი-სამგორის რ. წულუკიძის I შეს. კორპ.6 ბ.18

დამკვეთი: შპს " ლისი"

პროექტის სახელწოდება / მისამართი:

ქ.თბილისი.ნუცუბიძე-ვაშლიჯვრის დამაკავშირებელი გზის მიმდებარედ მრავალფუნქციური(ავტოსამრეცხაო,კაფე, კომერციული და საწყობი) შენობის არქიტექტურული პროექტი

თანამდებობა	გვარი	ხელმოწერა
დირექტორი		
არქიტექტორი	გ. წასიძე	

		ნახაზი
მასშტაბი	1-200	ფასადი ა - დ' ღერძებში
თარიღი		
სტადია	ფურცელი	ფურცლები
არქიტექტურული პროექტი		

ფასადი დ'- ა ღერძებში

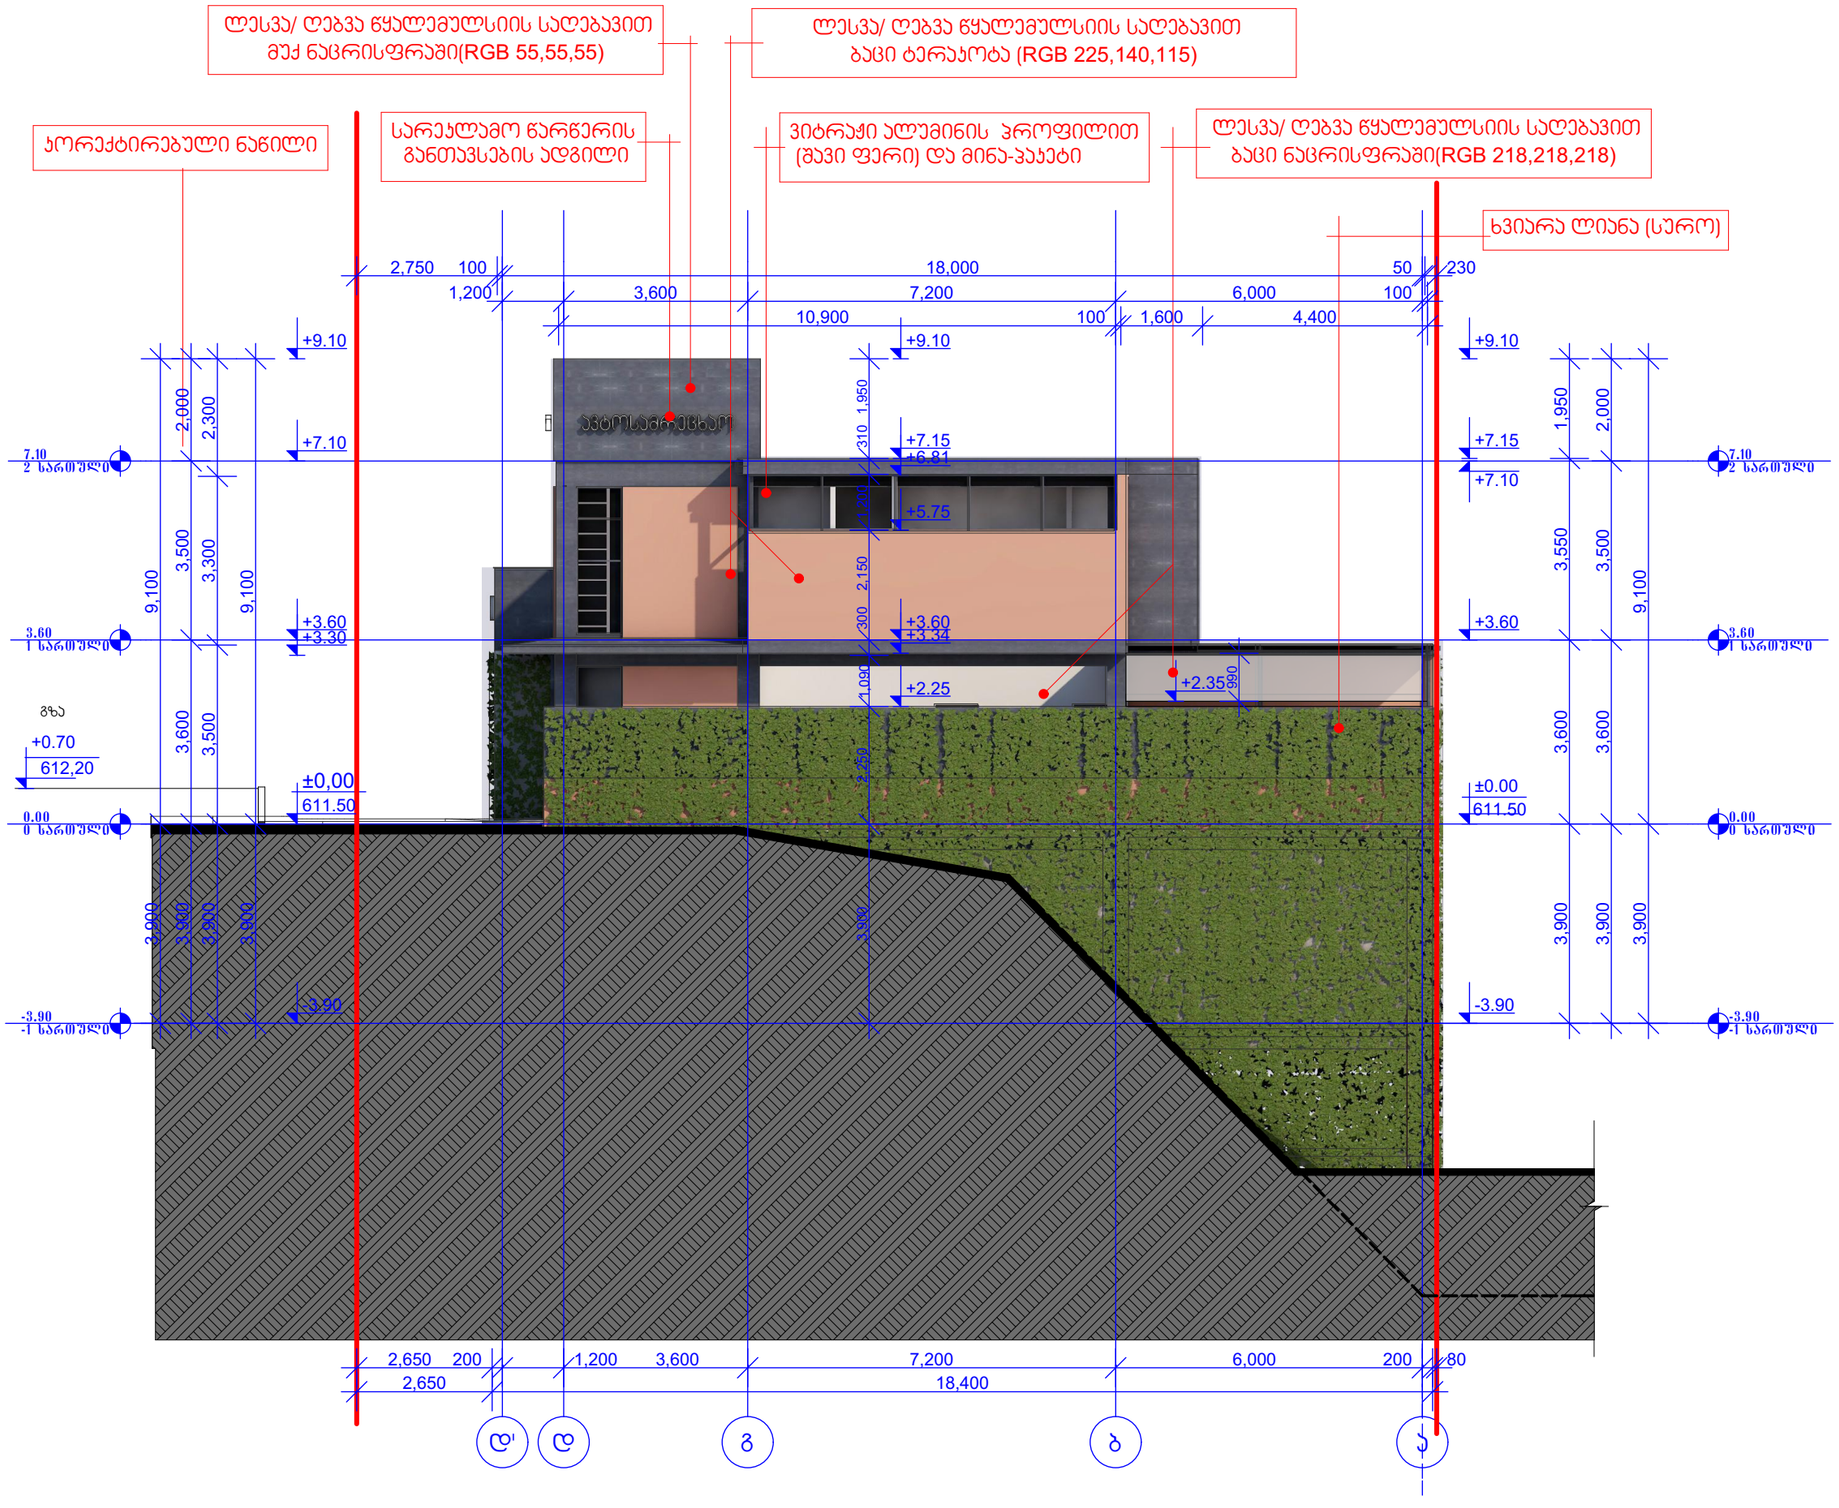

ფორმატი A-3	თბილისი 2104 წ.	
ექსპლიკაცია		

შენიშვნები:

1. ნახაზზე ზომები მოცემულია მილიმეტრებში
2. ნახაზზე მოცემული სარკოვანი ნიშნული შეესაბამება აბსოლიტურ ნიშნულ ±0.00 = 611.40
3. ნახაზის ცვლილება მშენებლობისას შეთანხმებული უნდა იყოს პროექტის ავტორთან.

შპს " გრინვიჩი"

ქ.თბილისი.ისანი-სამგორის რ. წულუკიძის I შეს. კორპ.6 ბ.18

დამკვეთი: შპს " ლისი"

პროექტის სახელწოდება / მისამართი:

ქ.თბილისი.ნუცუბიძე-ვაშლიჯვრის დამაკავშირებელი გზის მიმდებარედ მრავალფუნქციური(ავტოსადგომი,აფფ, კომერციული და საწყობის) შენობის არქიტექტურული პროექტი

თანამდებობა	გვარი	ხელმოწერა
დირექტორი		
არქიტექტორი	გ. წასიძე	

ნახაზი

მასშტაბი	1-200	ფასადი დ'- ა ღერძებში
თარიღი		
სტადია	ფერცული	ფურცლები
არქიტექტურული პროექტი		