საქართველო
ქ. თბილისის მერია

ს ს ი პ ქ. თ ბ ი ლ ი ს ი ს ა რ ქ ი ტ ე ქ ტ უ რ ი ს სამსახური

ქ. თბილისში ისანის რაიონში, ქ.თბილისი, ვაზისუბნის IV მირორაიონი, I კვარტალი (შანდორ პეტეფის ქუჩა); ვაზისუბანი, ეშბას ქუჩაზე; ვაზისუბნის IV მირორაიონი, I კვარტალი (შანდორ პეტეფის ქუჩა), (ნაკვ. 31/16)
შპს „მეთანი“-ს (ID 406090091) და შპს „ემ კუბი“-ს (ID 406195095) საკუთრებაში 01.17.07.031.082 საკადასტრო კოდით რეგისტრირებული 2795 კვ.მ არასასოფლო-სამეურნეო დანიშნულების მიწის ნაკვეთის

გ ე გ მ ა

ორთო ფოტო

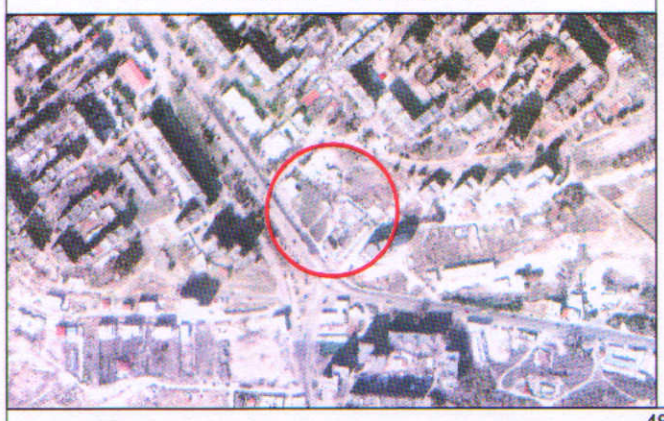

სამსახურის უფროსი

მიწის ნაკვეთის საზღვრების მომზადებისა და საინვესტიციო განცხადების		
განცხადების უფროსი		
შემსრულებელი		

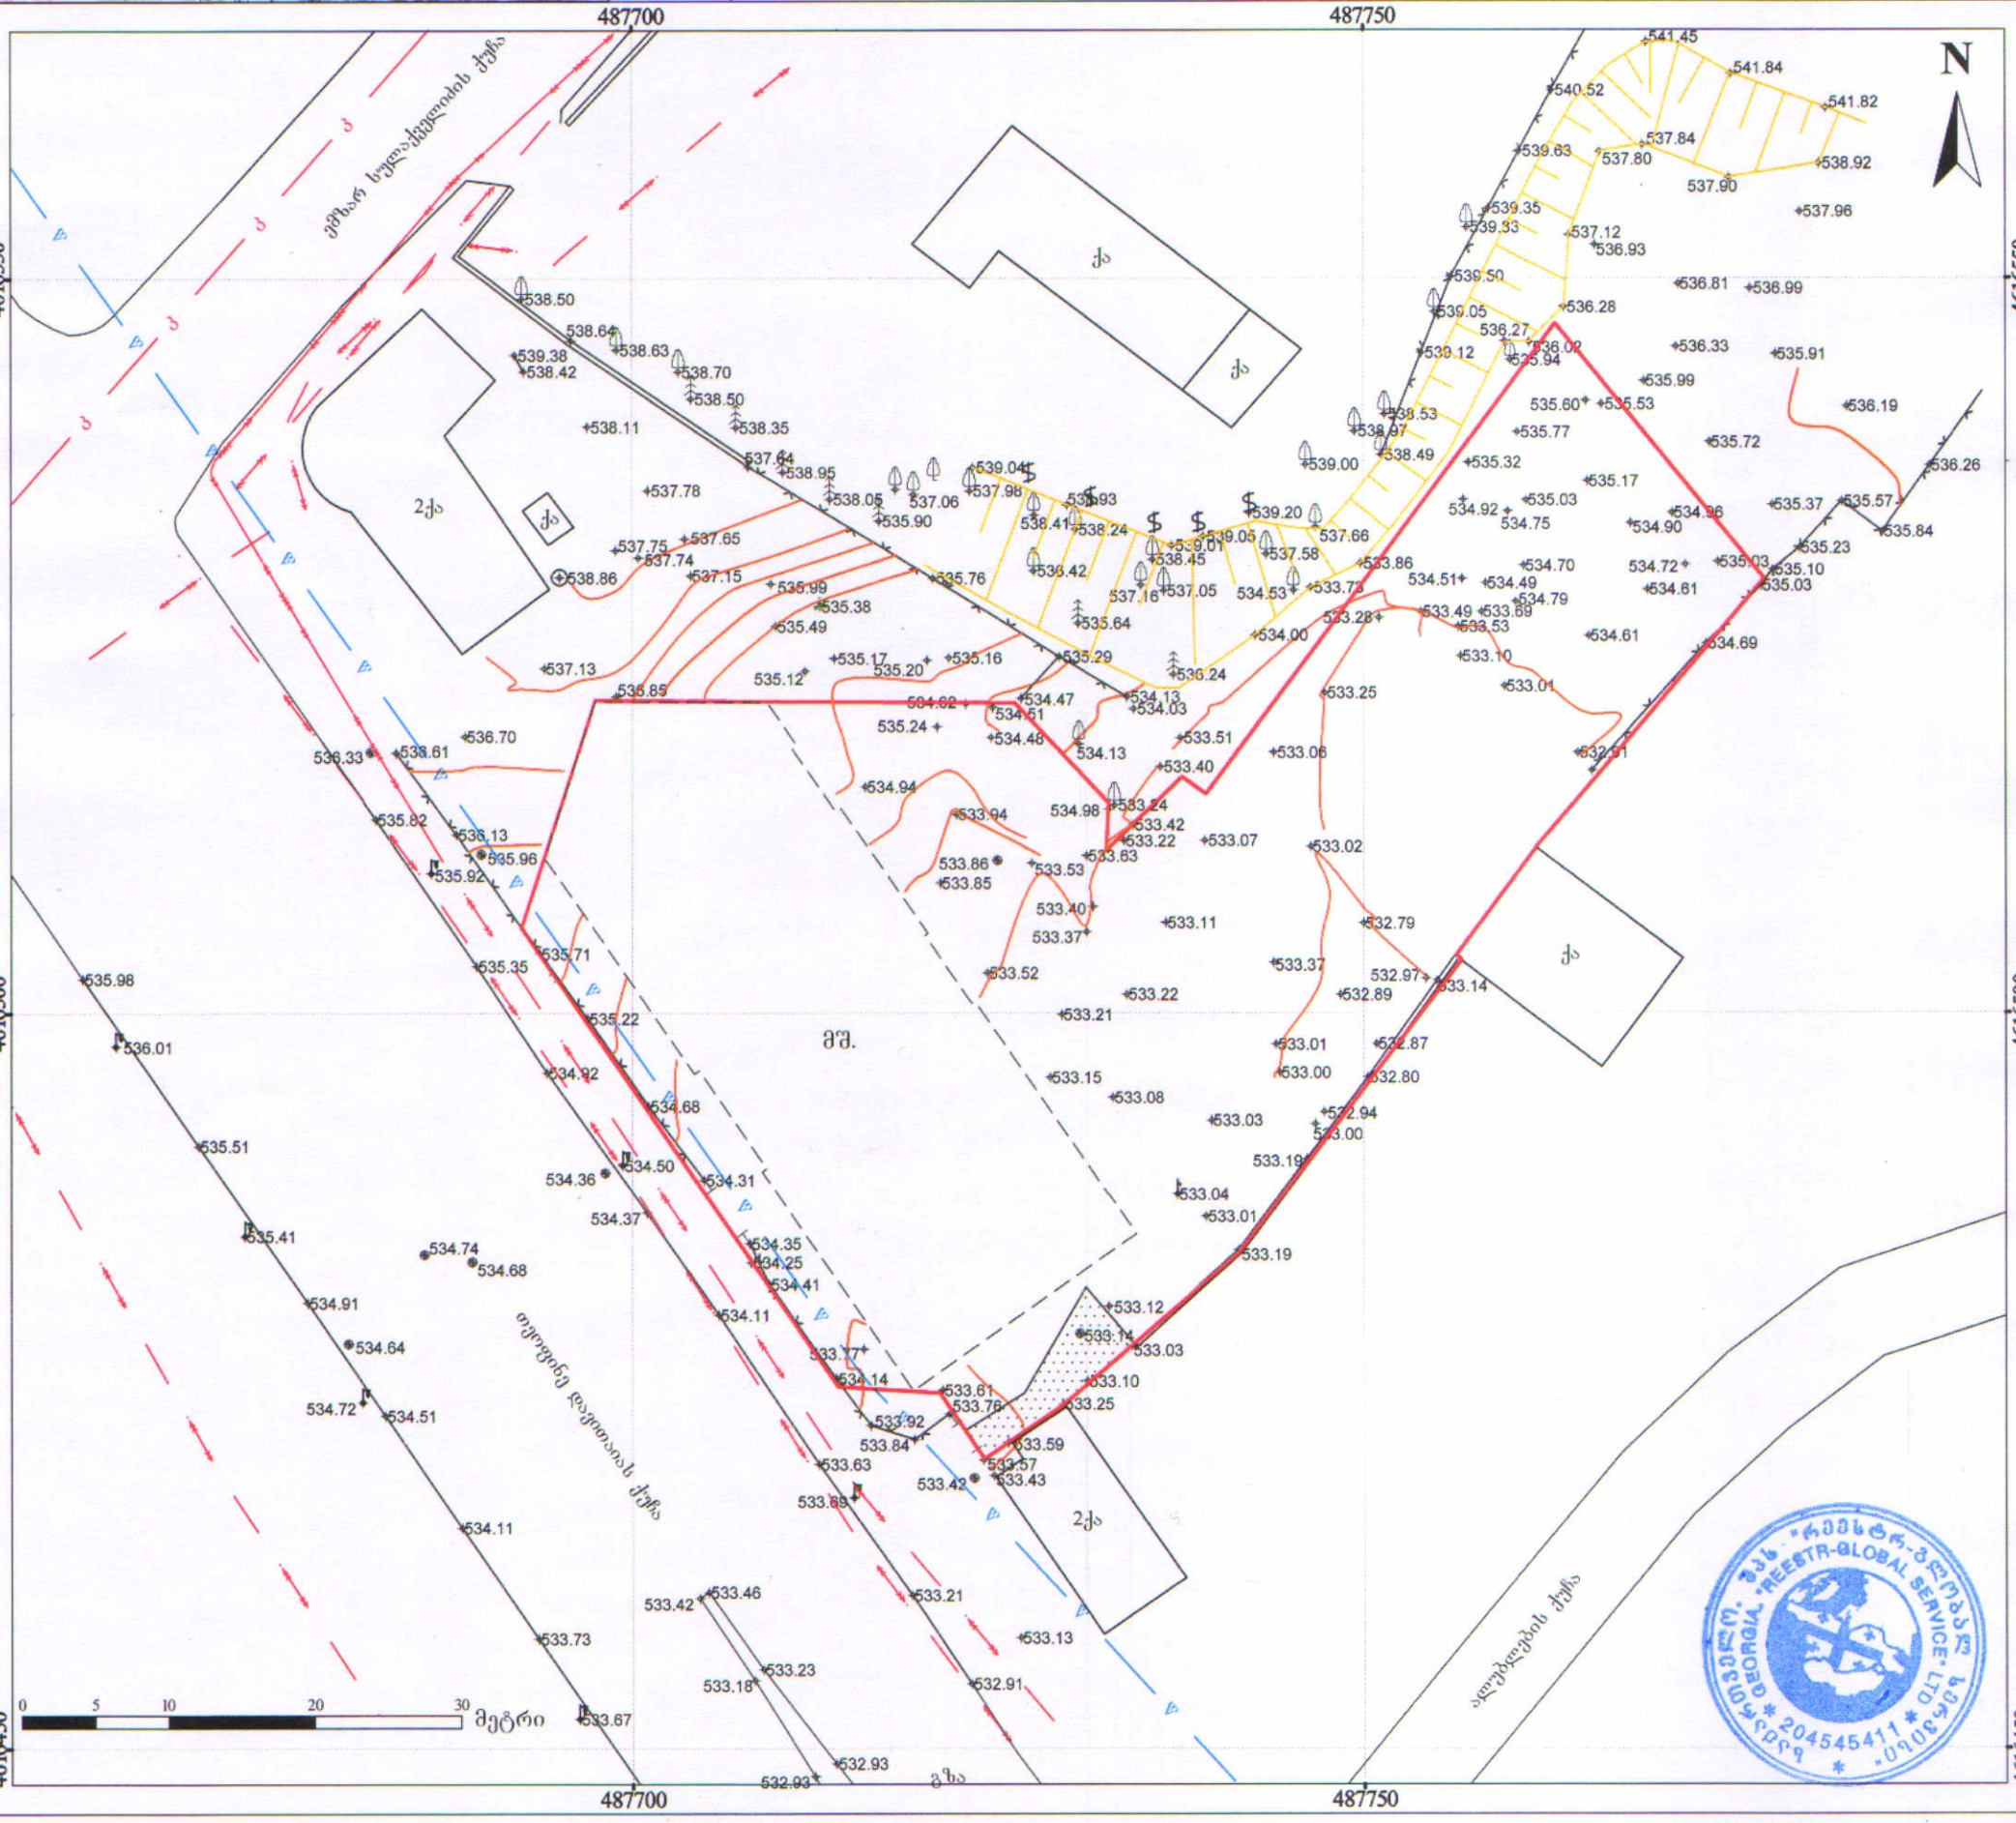
487700
487750
4616550
4616500
4616450
N
ქ.
2ქ.
ბ.
ბ/ბ.
ეზოში სველი წერტილის ქსელი
თელეფონის დაკიდებული ქსელი
ელექტრო ბოძი
ელექტრო ბოძი
ელექტრო ბოძ

ფორმატი PAPER SIZE		პროექტის № PROJECT #
A - 3		

ექსპლიკაცია

საპროექტო ტერიტორიის საზღვარი

ექსპლიკაცია

1. საპროექტო შენობა
2. საპროექტო შიდა გზა
3. საავტომობილო პანდუსი
4. ღია ავტოსადგომი

შენიშვნა

დამკვეთი CLIENT	შ.პ.ს "ემ კუბი"
პროექტი PROJECT	მრავალფუნქციური კომპლექსი "ა" ბლოკი (კორექტირებული პროექტი)
მისამართი ADDRESS	ქ.თბილისი ვაზისუბნის IV მ-რ, I კვარტალი, ქუჩის ჭიჭა

თანამდებობა	გვარი	ხელმოწერა
პრ. ავტორი	ა.მიძუშაძე	
დაამუშავა	ა.მიძუშაძე	

ფიზიკური პირი ა.მიძუშაძე

ს/კ № 01019012603

არქიტექტურული ნაწილი

მასშტაბი SCALE	თარიღი DATE OF ISSUE	20/07/2018
1:500	ნახაზი	DRVG.
	გენგეგმა	

სტადია STAGE	ფურც. PAGES	სულ ALL
არქ. პროექტი		