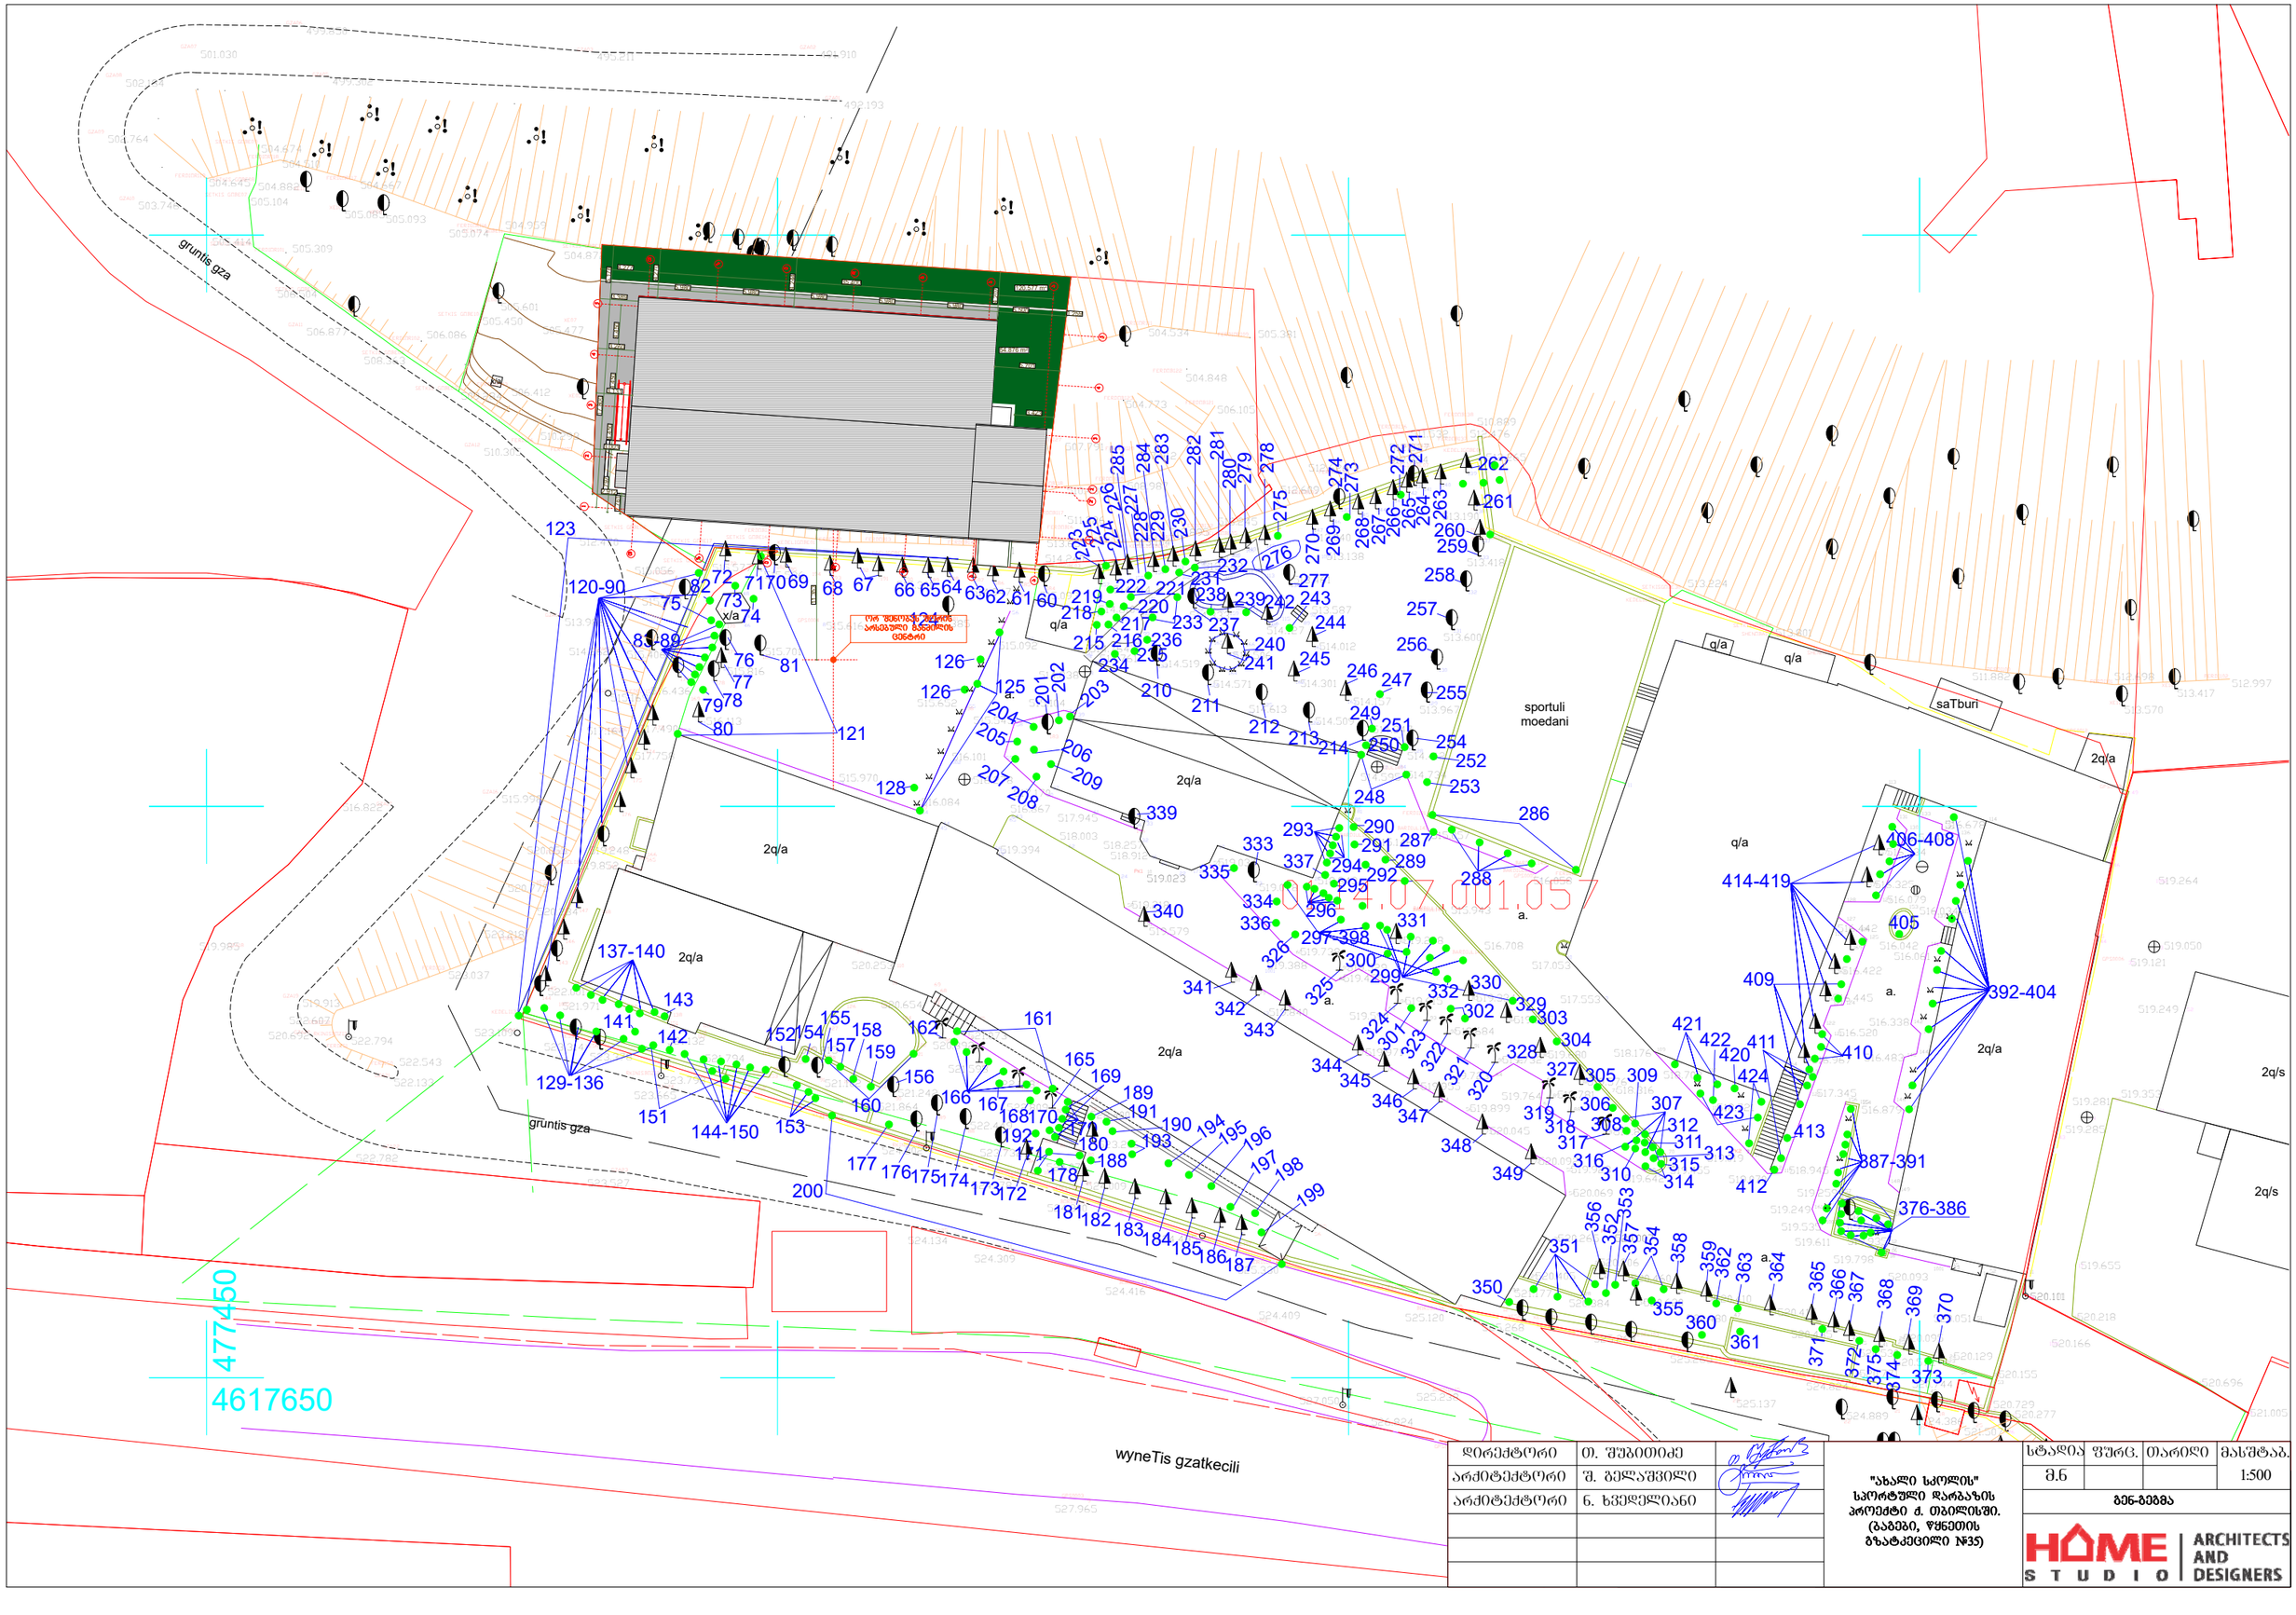

დირექტორი	თ. შუბითიძე		"ახალი სკოლის" სპორტული დარბაზის პროექტი ქ. თბილისში. (ბაბეჩი, წყნეთის გზატკეცილი №35)	სტადია	ფურც.	თარიღი	მასშტაბ.
არქიტექტორი	შ. გელაშვილი			მ.ნ			1:500
არქიტექტორი	ნ. ხვედელიანი			გენ-გეგმა			
				HOME STUDIO ARCHITECTS AND DESIGNERS			

გადასარგავი მცენარეების ნუსხა:

№ 4-დან №10-ის ჩათვლით;
№ 12 - 13 -14;
№ 19-დან 25-ის ჩათვლით;
№ 27-დან 30-ის ჩათვლით;
№ 33; 34; 35; 37; 38; 40; 43; 44; 45;
№ 47-დან 54-ის ჩათვლით;
№ 56 - 58

გადასარგავი მცენარეების ნუსხა:

№ 1-დან №3-ის ჩათვლით;
№ 11
№ 15-დან 18-ის ჩათვლით;
№ 26
№ 31; 36; 39; 41; 42; 46; 55

004.07.001.05

დირექტორი	თ. შუბითიძე		"ახალი სკოლის" სპორტული დარბაზის პროექტი ქ. თბილისში. (გაგები, ფქნეთის გზატკეცილი №35)
არქიტექტორი	შ. გელაშვილი		
არქიტექტორი	ნ. ხვედელიანი		

სტადია	ფურც.	თარიღი	მასშტაბ.
მ.ნ			1:500

გადასარგავი და მოსახსნელი ხეების ნუსხა

HOME STUDIO | ARCHITECTS AND DESIGNERS

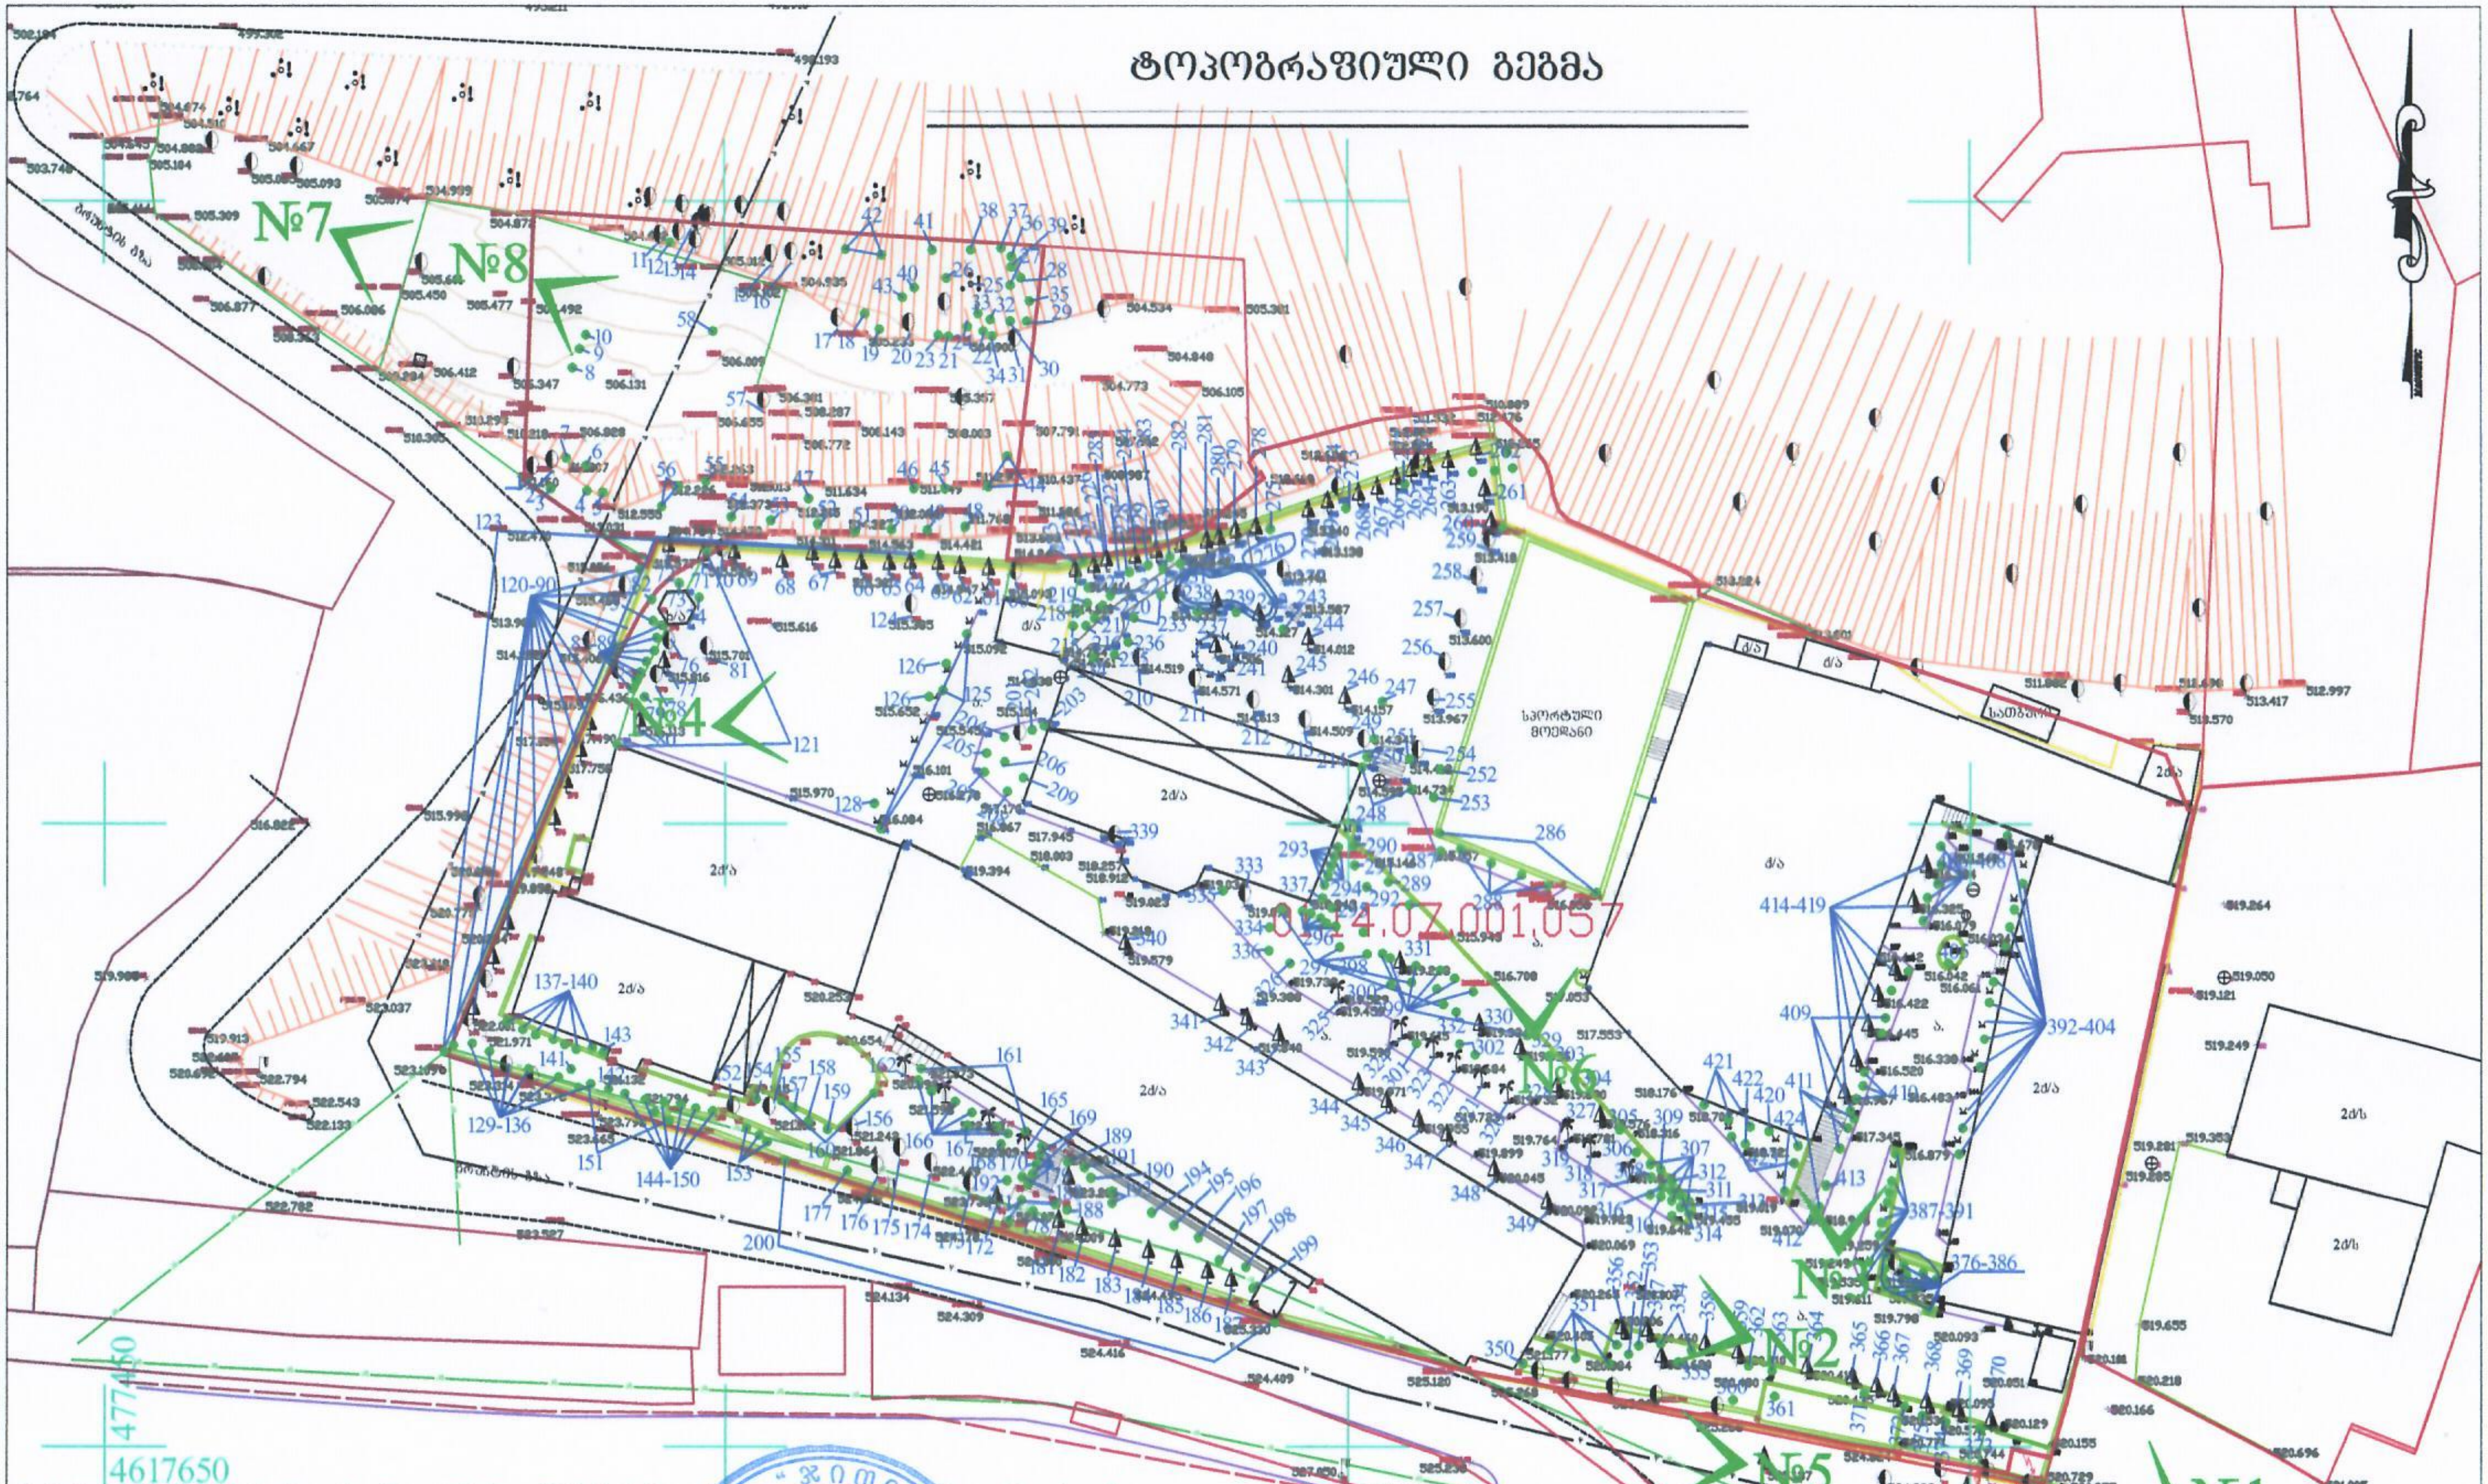

შენიშვნა: მიწის სამუშაოები შეათანხმეთ შესაბამისი კომუნიკაციის წარმომადგენლებთან

შენიშვნა: ტოპოგრაფიულ ნახაზზე ხაზოვანი ნაგებობები დატანილია რეგისტრირებული მონაცემებიდან

01.14.07.001.057---8726 კვ.მ.

მისამართი	ტოპო 1:500 მ		
ქ. თბილისი, ბაგები, წყნეთის გზატკეცილი №35-ის მიმდ. / ქ. თბილისი, წყნეთის გზატკეცილი №35 / ქ. თბილისი, გზატკეცილი წყნეთი №35, მიმდებარედ	დირექტორი	[signature]	გ. ხაჩიძე
	კომპ. უზრუნველყოფა	[signature]	გ. ხაჩიძე
	გეოდეზისტი	[signature]	გ. ხაჩიძე
	თარიღი	11.07.2018	

პირობითი აღნიშვნები

ფოთლოვანი ხე
წიწვოვანი ხე
პალმა
მწვანე ნარგავები
ბუჩქი

შ.პ.ს. "ჯითი სარვეი"

L.T.D " GT Survey"

ქ.თბილისი, დიდი დიღომი, მირიან მეფის ქ №5
ტელ: 598 30 20 15

"ჯითი სარვეი" 400224681 GT SURVEY L.T.D.