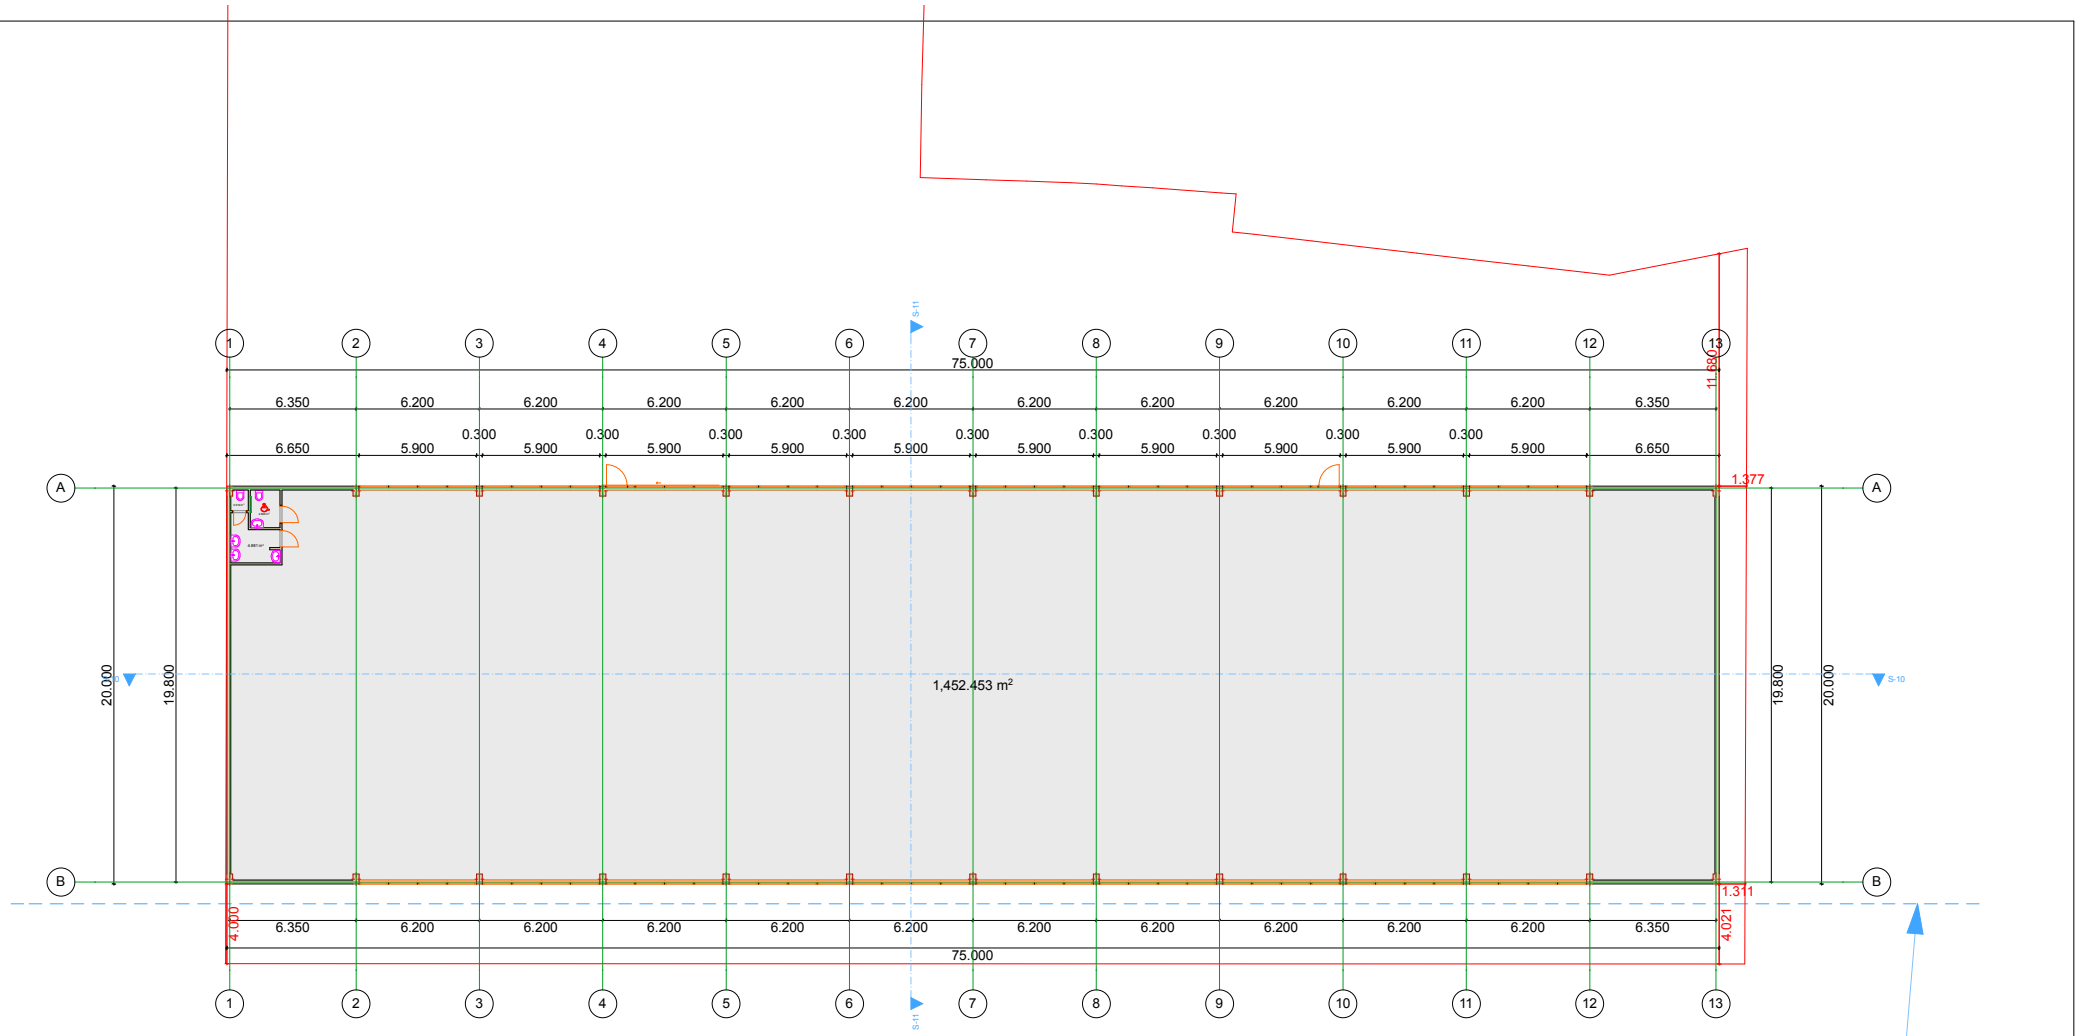
1 2 3 4 5 6 7 8 9 10 11 12 13
A
B
75.000
6.350 6.200 6.200 6.200 6.200 6.200 6.200 6.200 6.200 6.200 6.200 6.200 6.350
0.300
6.650 5.900 5.900 5.900 5.900 5.900 5.900 5.900 5.900 5.900 5.900 5.900 6.650
11.680
1.377
1.311
4.000
4.021
20.000
19.800
1,452.453 m²
S-11
S-10
რეგულირების ხაზი

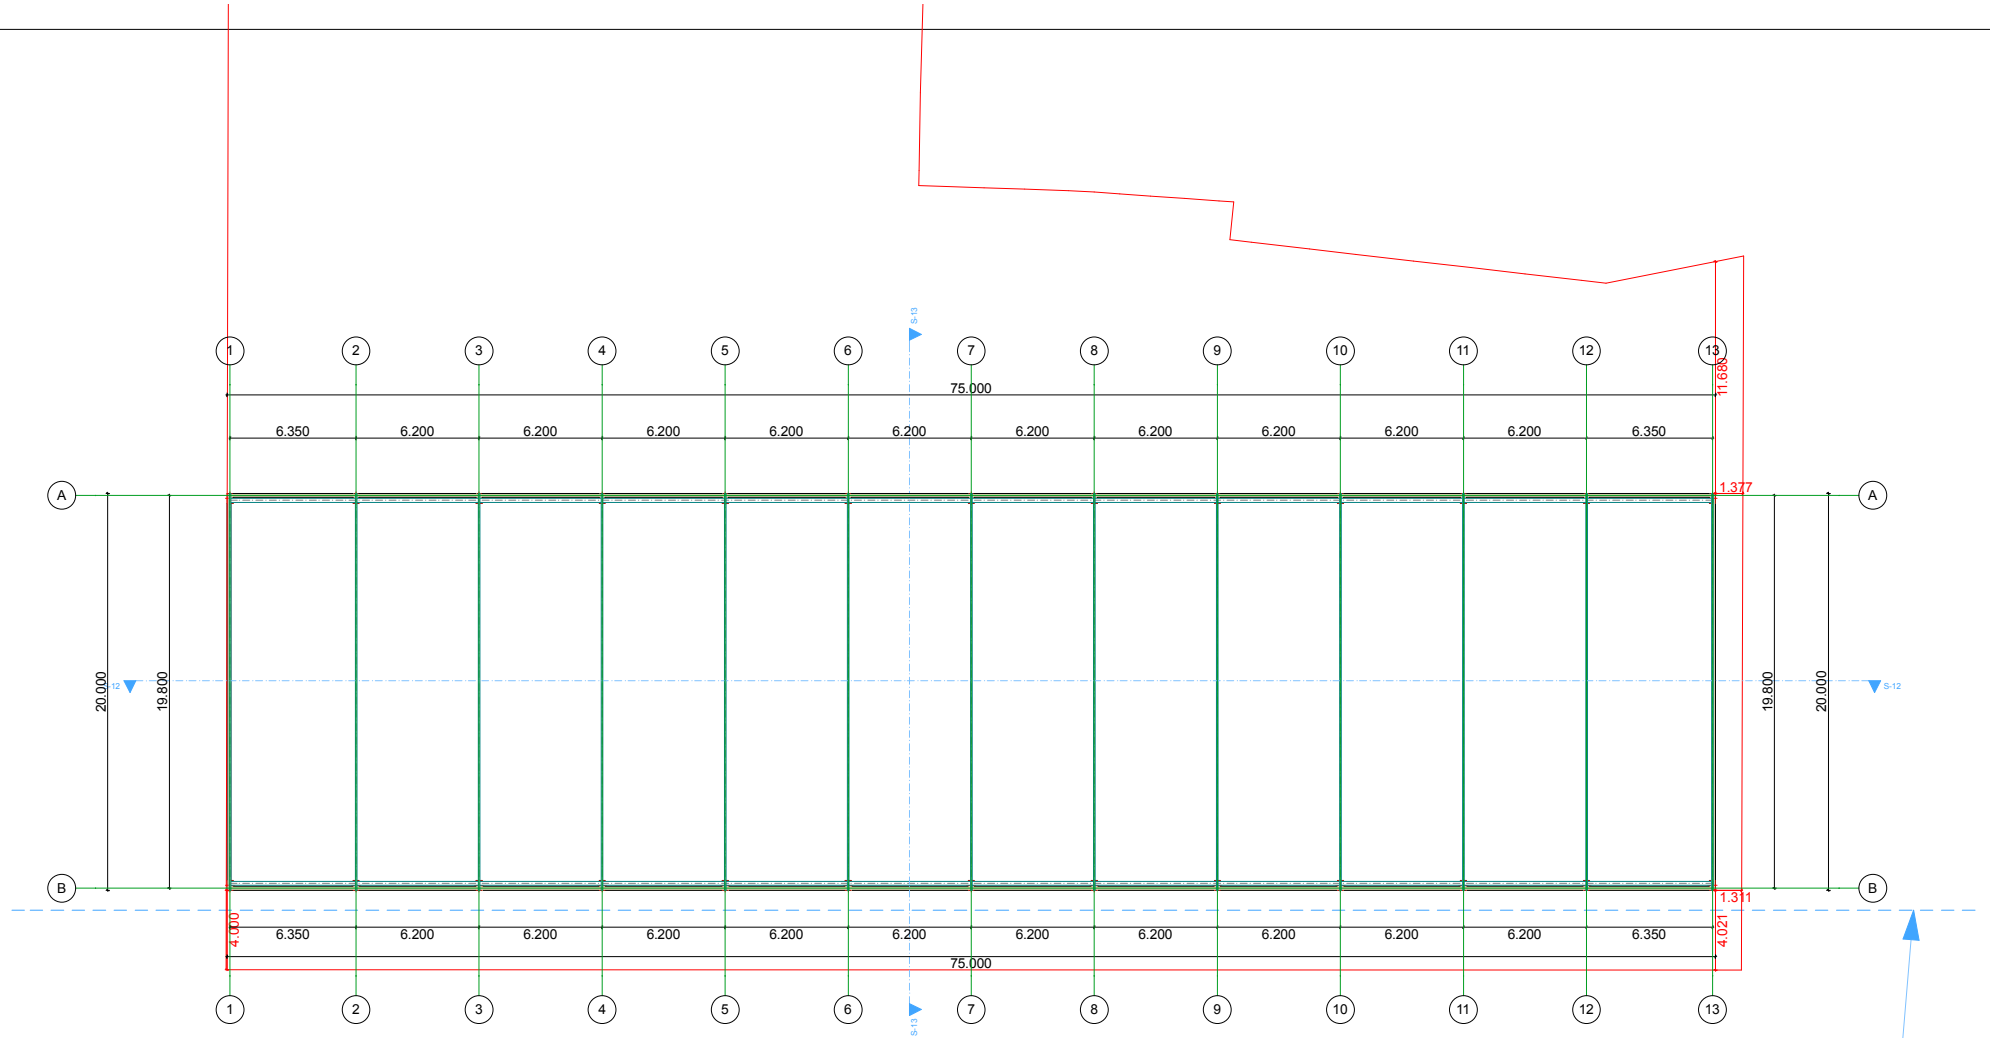
1
2
3
4
5
6
7
8
9
10
11
12
13
A
B
S-13
S-12
75.000
6.350
6.200
11.688
1.377
1.311
4.021
4.000
20.000
19.800
რეგულირების ხაზი

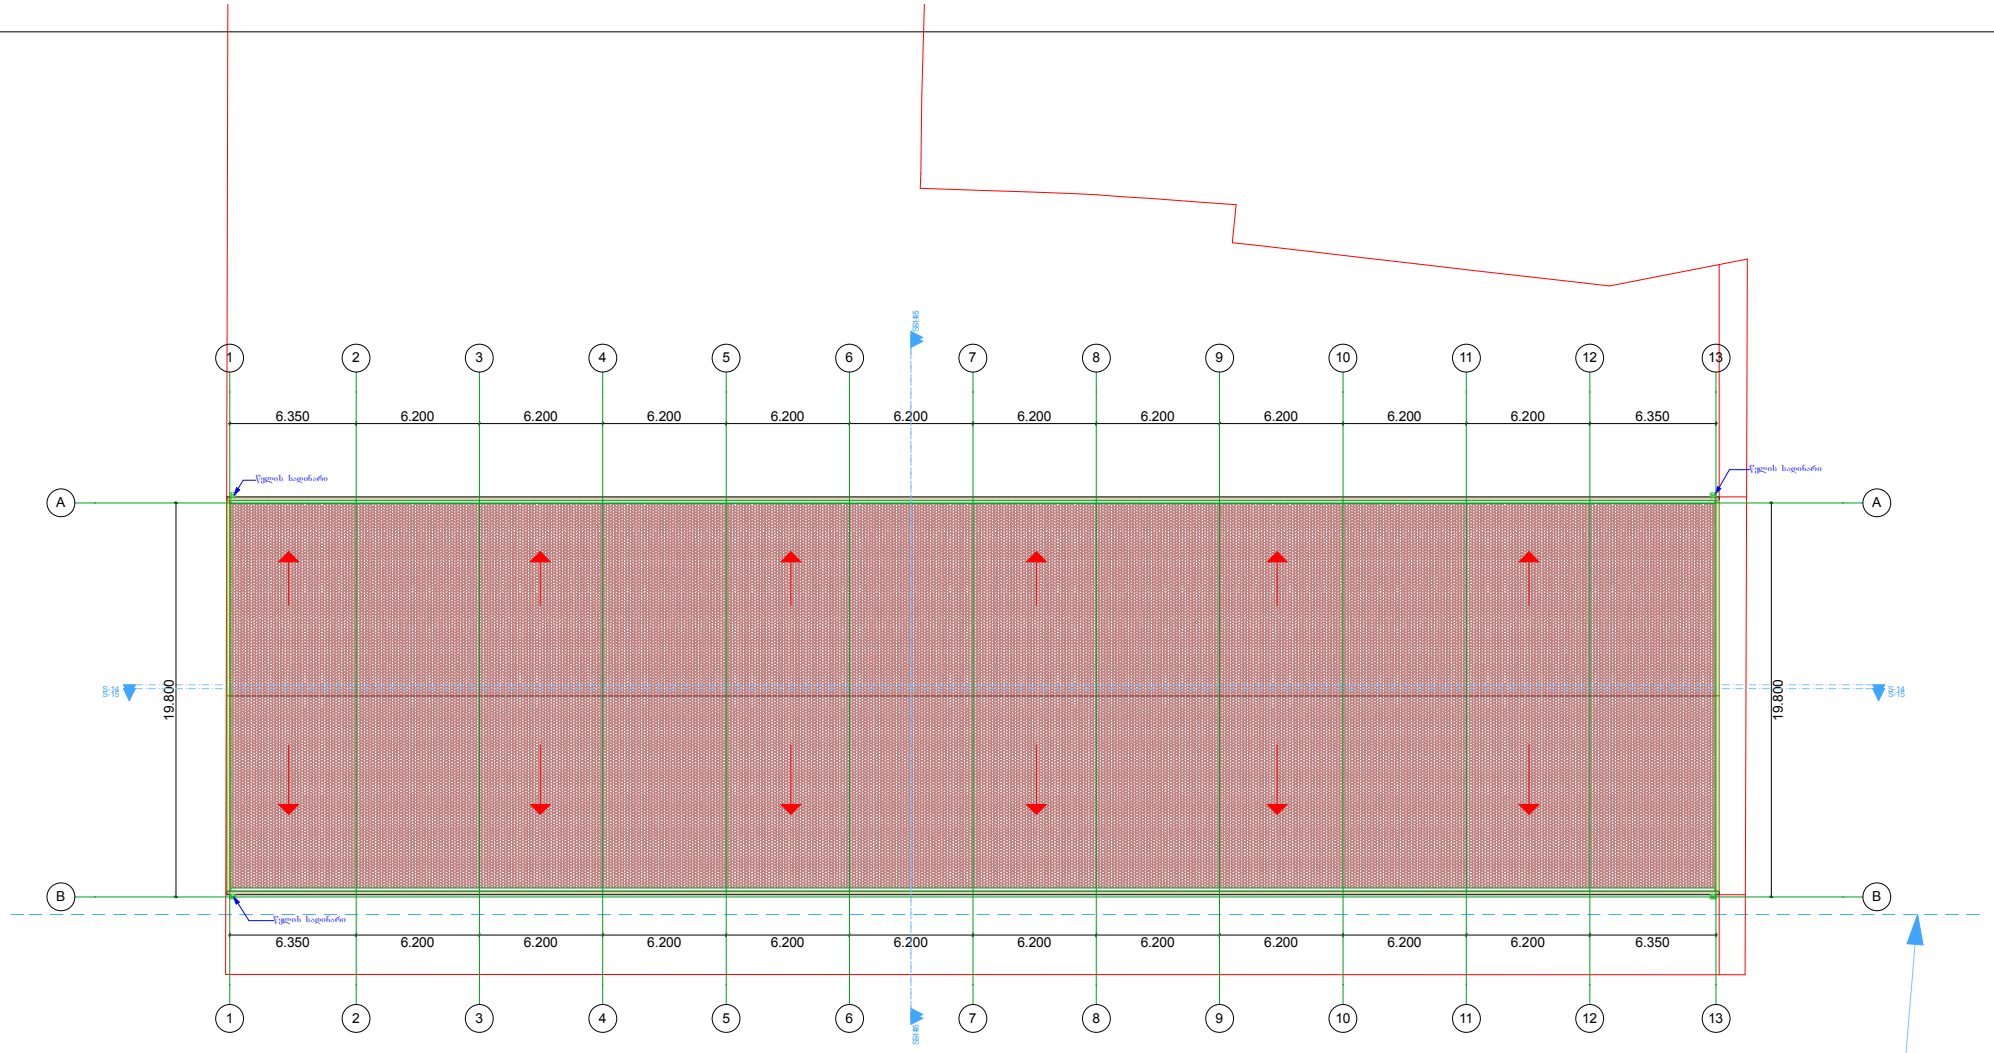
1
2
3
4
5
6
7
8
9
10
11
12
13
A
B
6.350
6.200
19.800
წყლის ხედინარი
რეგულირების ხაზი