ქ. ბათუმი, ზღვისპირა ტერიტორია
ს/კ 05.07.000.000.1.013

ჭრილი 1-1 ღერძებში

მასშტაბი 1:100

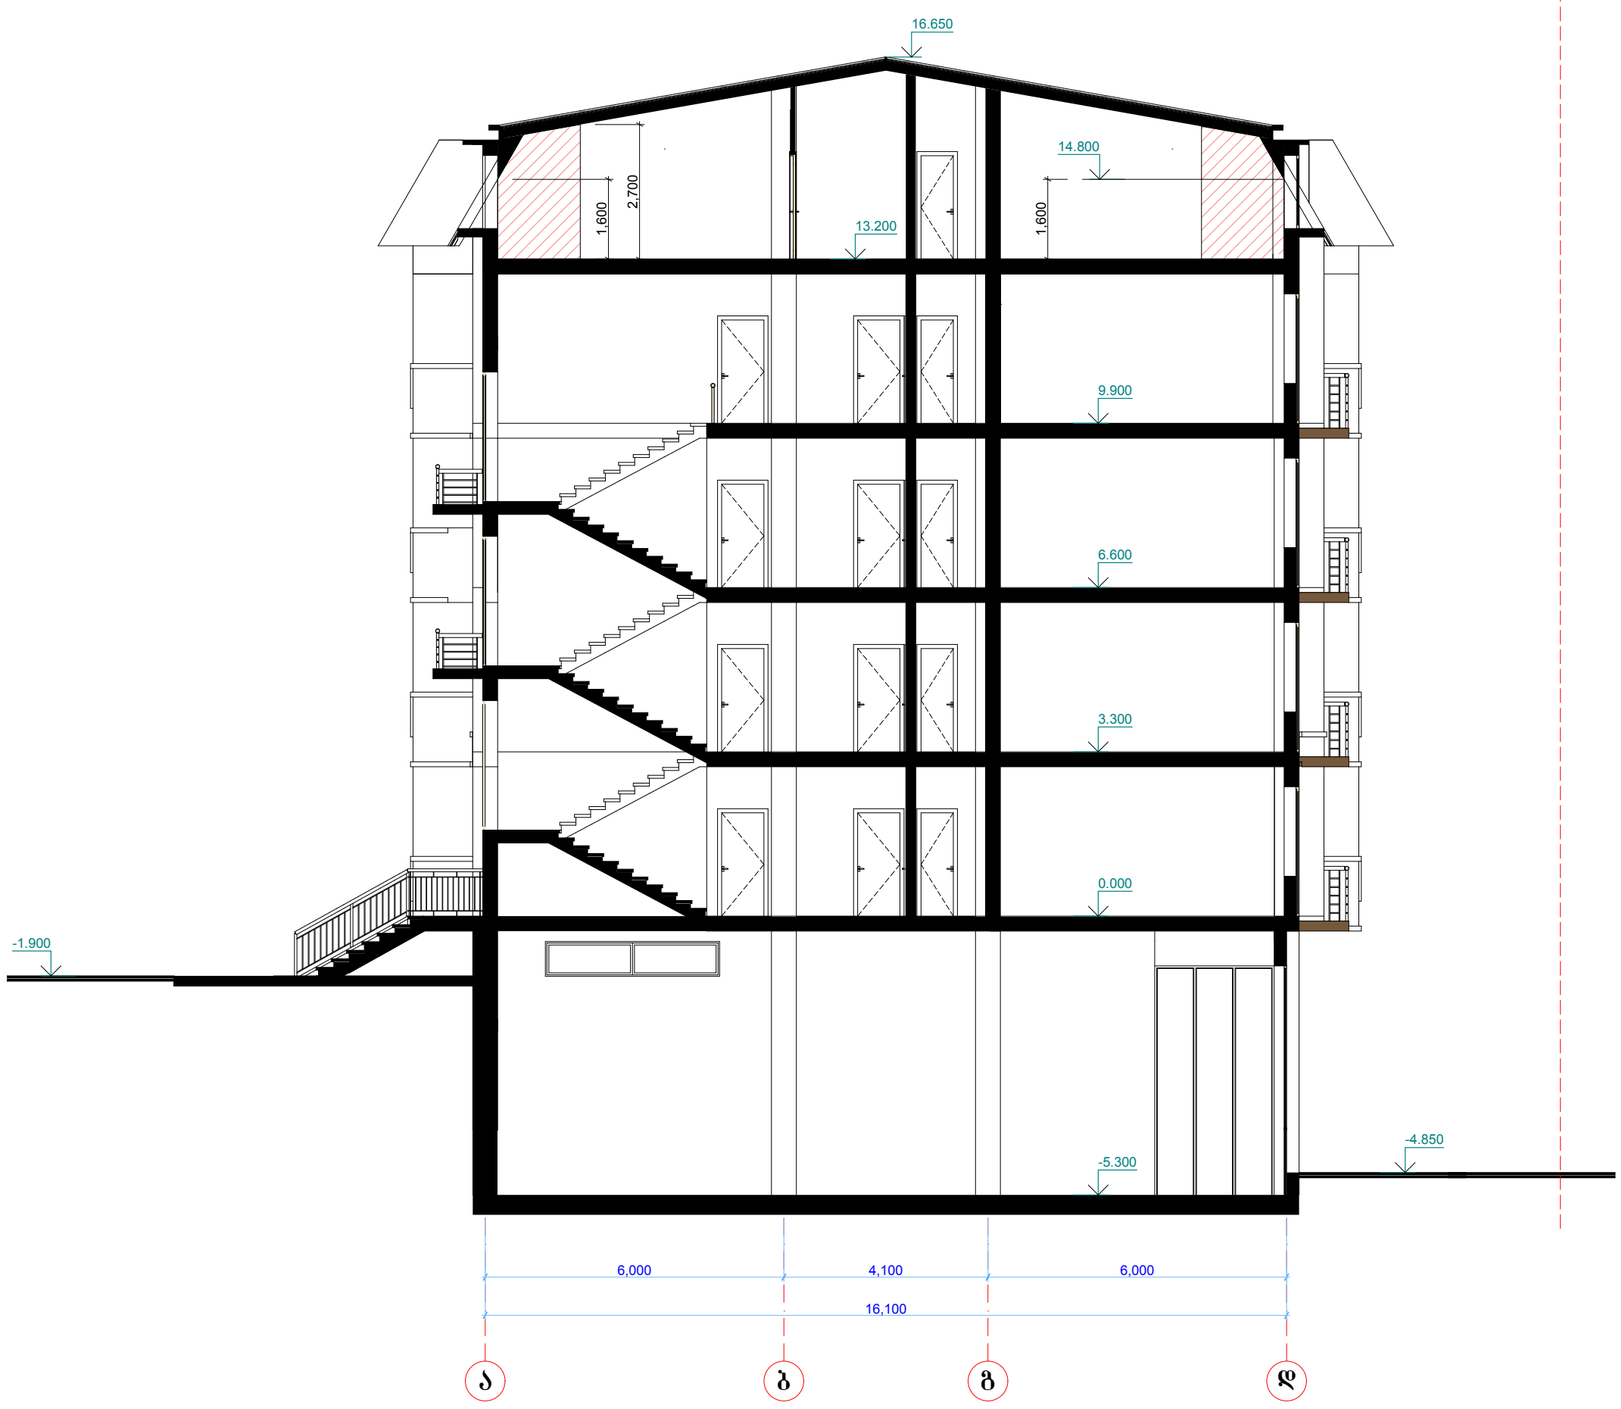

სართული	ფართობი	ფართობი
3	19	27

დიმ. ტექნიკოსი	ბ.ტაბატაძე	
პროექტის ხელმძღვანელი	ა.ლორთქიფანიძე	
პროექტის მთავარი ინჟინერი	ა.ლორთქიფანიძე	
შემსრულებელი	ა.ლორთქიფანიძე	
შემმოწმებელი	ბ.ტაბატაძე	

ქ. ბათუმი, ზღვისპირა ტერიტორია
ს/კ 05.07.000.000.1.013

ჭრილი 2-2 ღერძებში

მასშტაბი 1:100



სართული	ფართობი	ფართობი
3	20	27

დიმ. ტექნიკოსი	ბ.ტაბატაძე	
პროექტის ხელმძღვანელი	ა.ლორთქიფანიძე	
პროექტის მთავარი ინჟინერი	ა.ლორთქიფანიძე	
შემსრულებელი	ა.ლორთქიფანიძე	
შემმოწმებელი	ბ.ტაბატაძე	