

მისამართი: ქალაქი თბილისი,ჭუჩა, ბ. ახვლედიანის№22 (საკ კოდი: 01.15.03.024.002)



ნაკვი			
ზღვისპირეთის ხაზი			
გაზაობება			
ხაზი			
ღობე			
ბეტონის ბოძი			

შპს "გეოპოლიგონი"			
შესრულება		ბესიკ ბარაძე	
დაამოწმა		ბესიკ ბარაძე	
დირექტორი		ბესიკ ბარაძე	
1:500		3.08.2017	

მისამართი: ქ. თბილისი, აეროდრომის დასახლება, მე-11 ქ. №3, ბ.20

Email: geopoligoni@gmail.com

tel.574 444 504

ბენ-ბეგმა
მ. 1:500

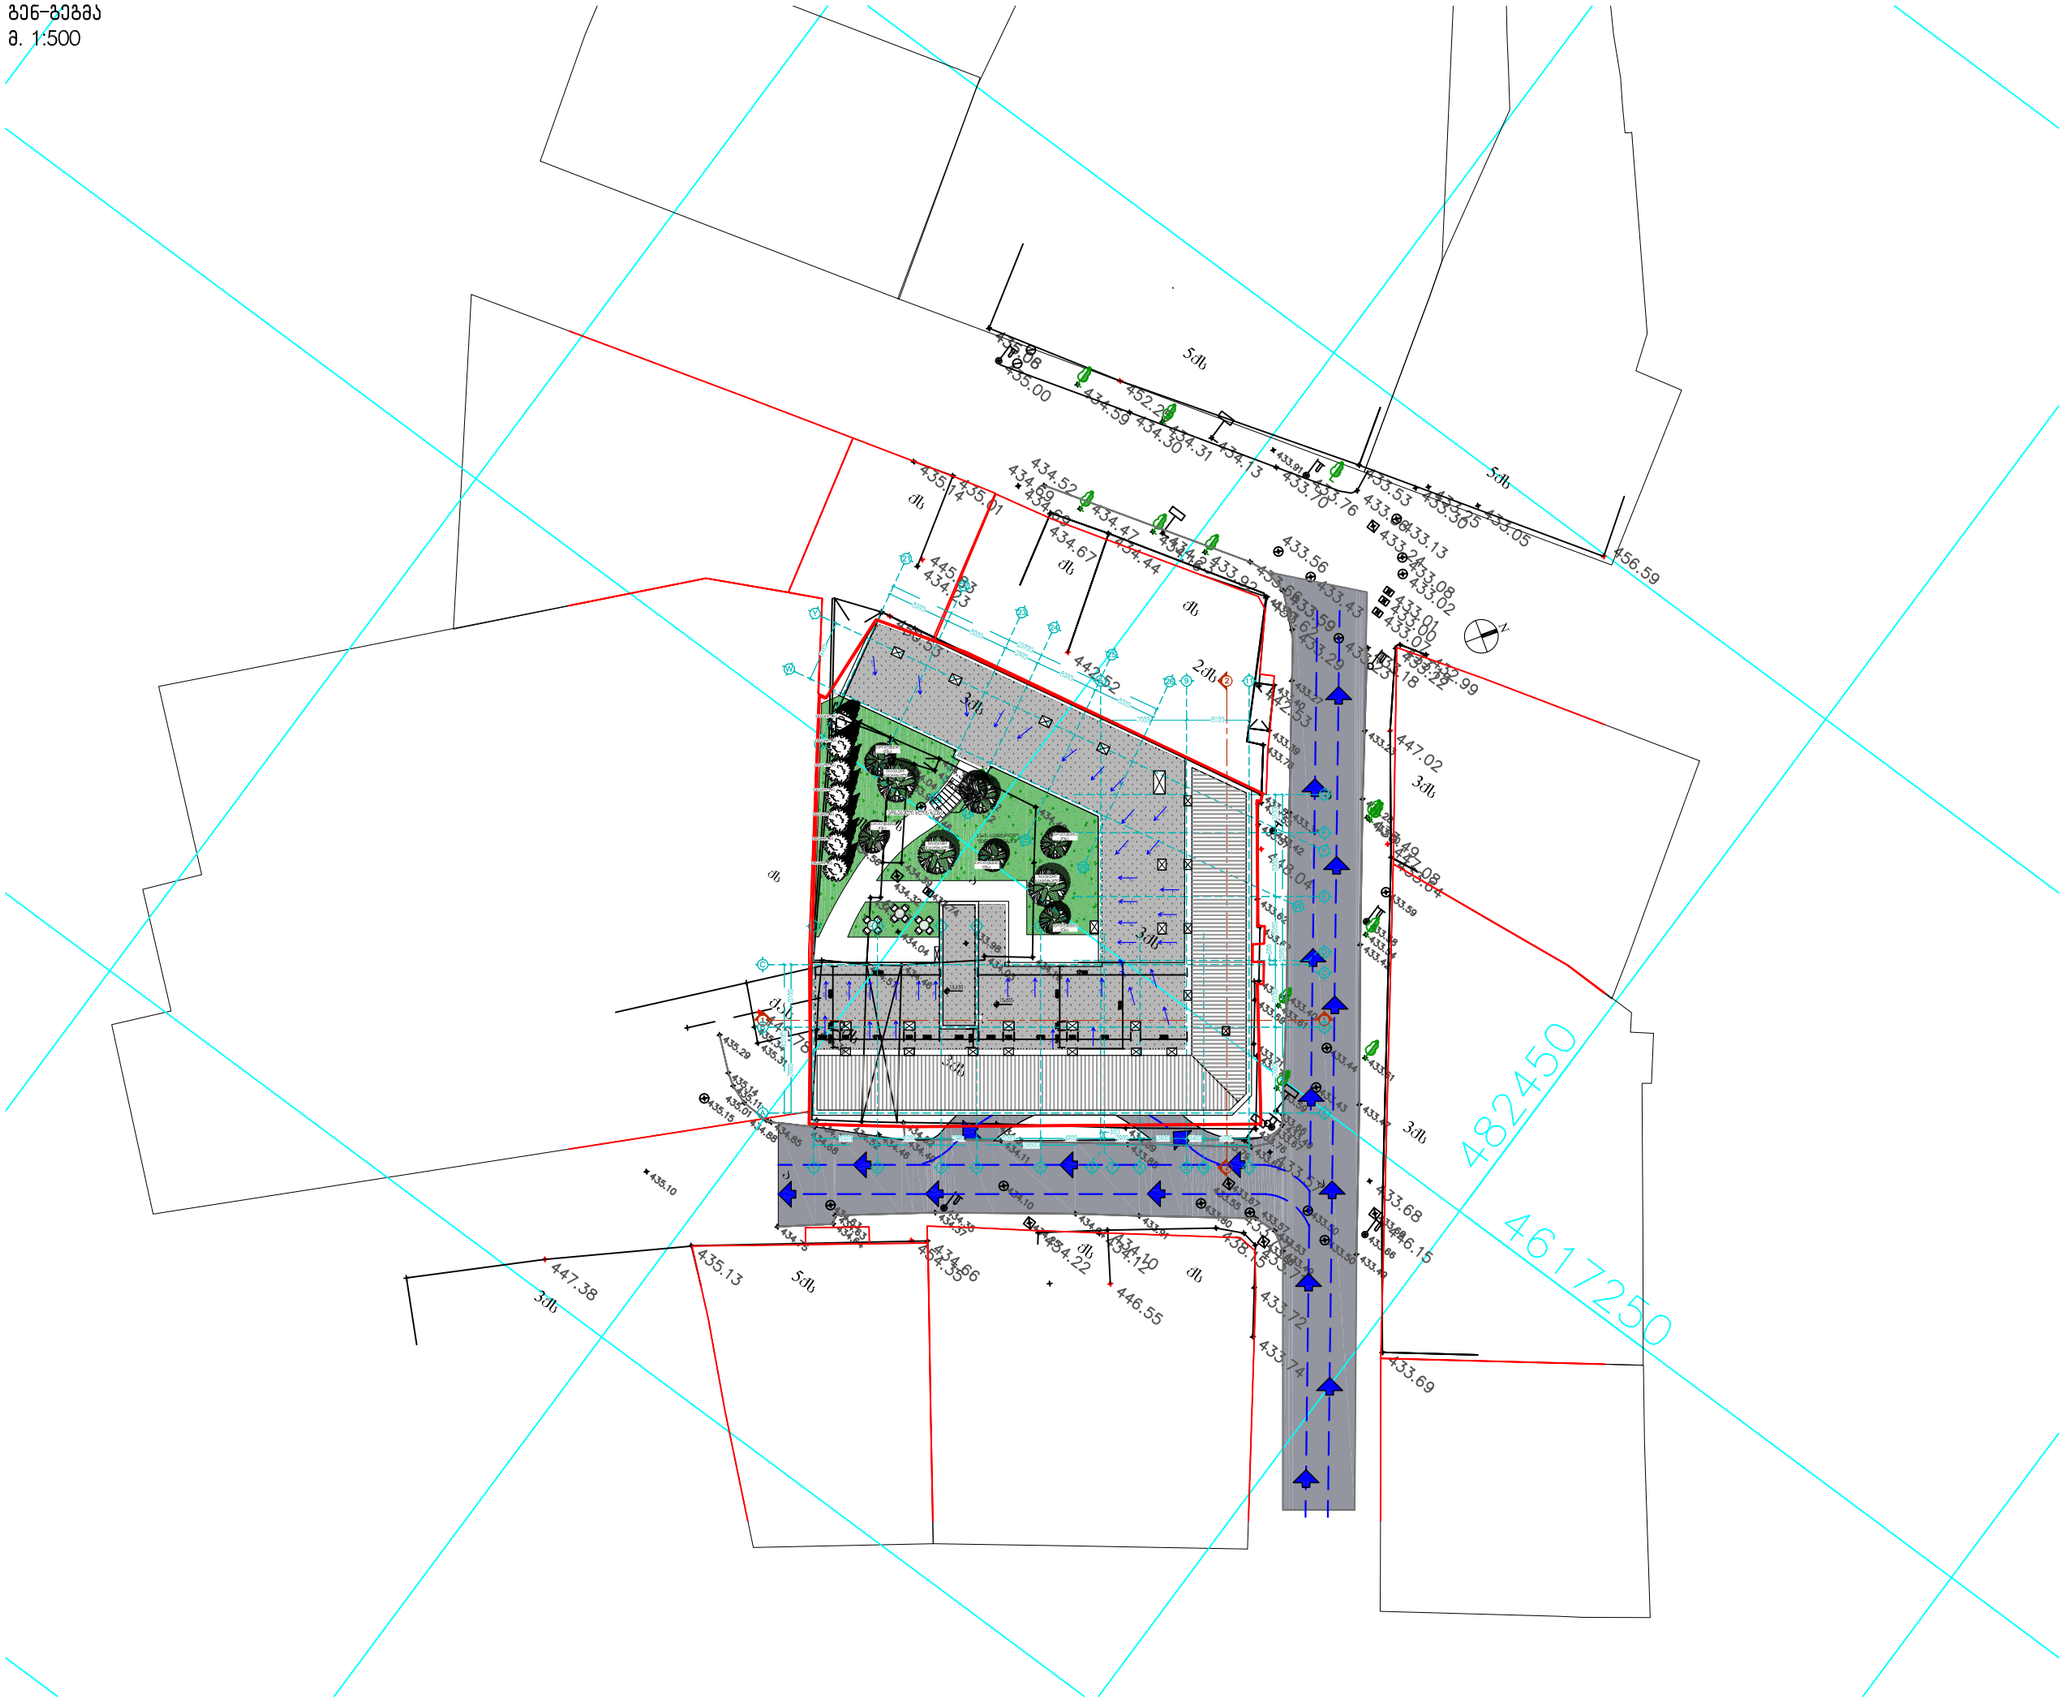

109°

შპს "109 გრადუსი"
თბილისი, საცხოვრებელი კომპლექსი ლისი ვერანდა, კორპუსი G2

შენიშვნები:

- მინის ნაკვეთის საკადასტრო საზღვარი
- ±0.00 ნიშნული გეგმაზე / ჭრილში / ფასადზე
- 1 ჭრილის ხაზი
- 1 ღერძის ხაზი
- N ჩრდილოეთის აღმნიშვნელი ნიშანი
- სატრანსპორტო მოძრაობის აღნიშვნა
- 1.% გადახურვის დახრა/ნალექის მოძრაობა

ინფორმაცია დამკვეთის შესახებ:
შპს "ბეტა ჯგუფი"
ს/კ 405171996

მისამართი:
ქ. თბილისი, ახვლედიანის №22
(ს/კ 01.15.03.024.002)

ობიექტი:
სასტუმრო

სტადია:
არქიტექტურული პროექტი

6	თარიღი 6	აღნერა 6
5	თარიღი 5	აღნერა 5
4	თარიღი 4	აღნერა 4
3	თარიღი 3	აღნერა 3
2	თარიღი 2	აღნერა 2
1	თარიღი 1	აღნერა 1
შენიშვნა:	თარიღი	აღნერა

შეასრულა: შეასრულა 1

პროექტის №: 1606

CAD DWG FILE: TITLEBLOCK/IBC

თანამდებობა	სახელი.გვარი	ხელმოწერა
პრ.ხელმძღვან.	თ. კვანტალიანი	
პრ. მთ. არქიტექ.	თ. კვანტალიანი	
არქიტექტორი	პ. მაისურაძე	
შეასრულა	პ. მაისურაძე	
შეასრულა	ქ. მელაშვილი	
შეასრულა	ნ. ახვლედიანი	

ფურცლის დასახელება:
ბენ-ბეგმა

მასშტაბი:
1:500

ფურცლის ნომერი:
A-007

ფორმატი: A3

გენ-გეგმა
მ. 1:200

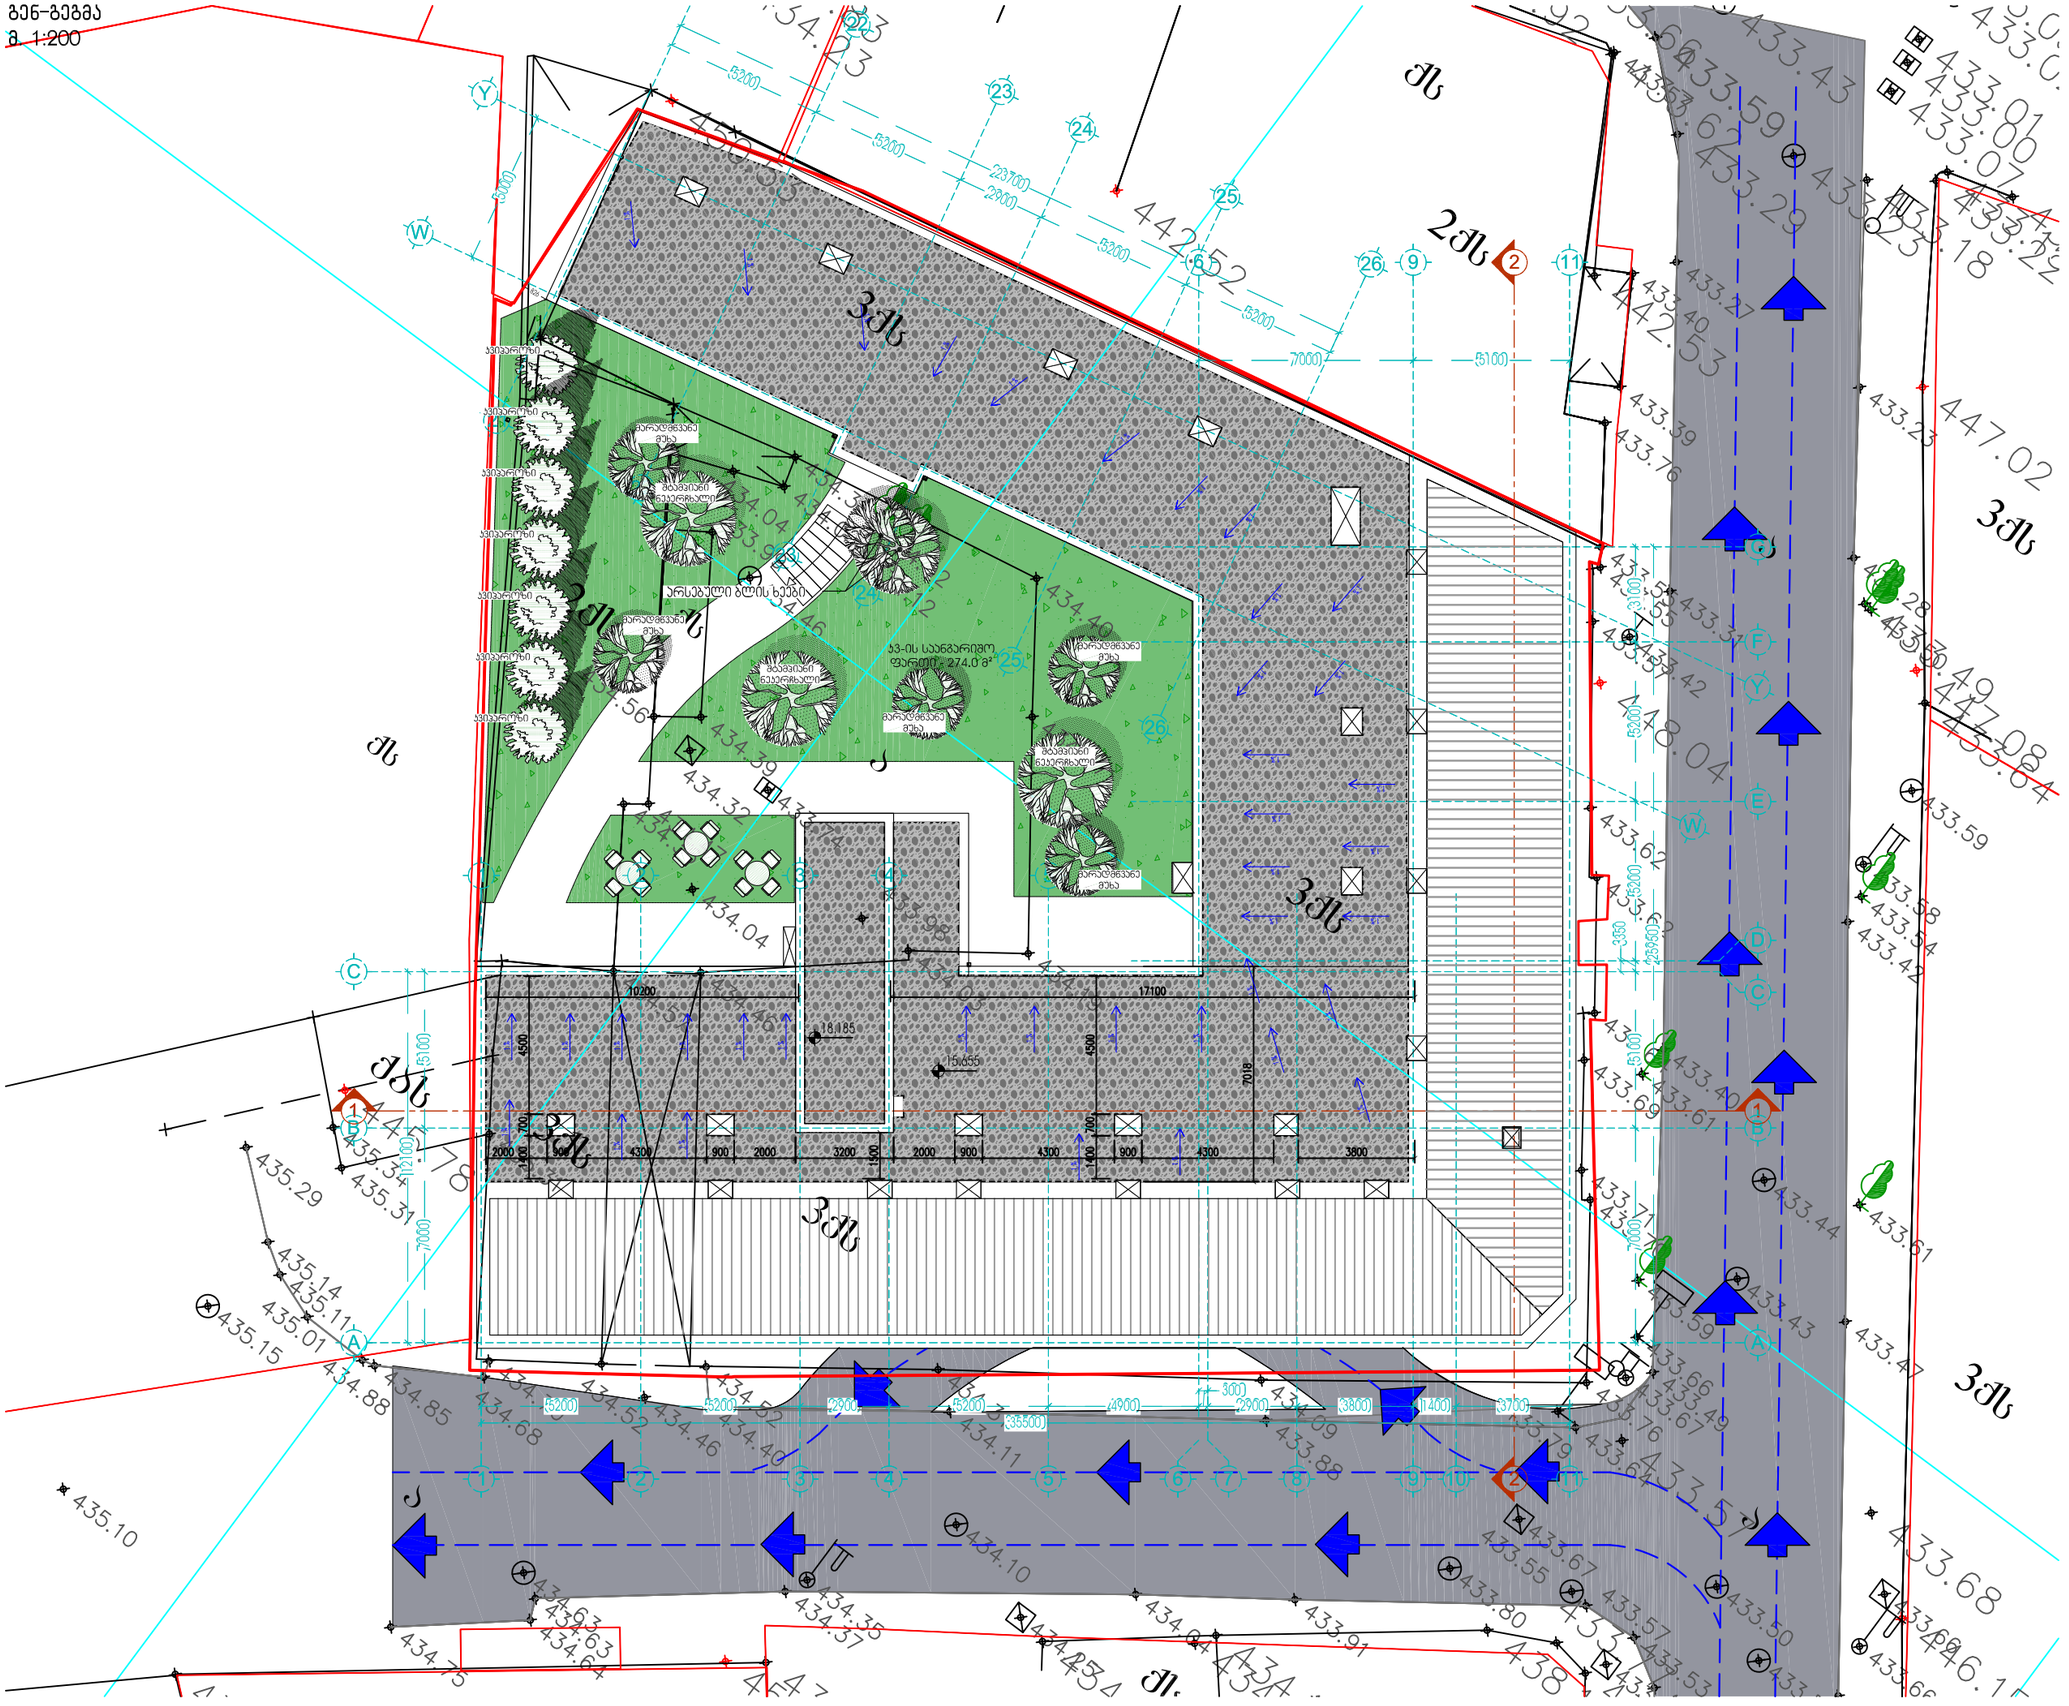

109°

შპს "109 გრადუსი"
თბილისი, სახლოვრებული პრემიალექსი ლისი ვერანდა, პორტესი G2

შენიშვნები:

- მიწის ნაკვეთის საკადასტრო საზღვარი
- ±0.00 ნიშნული გეგმაზე / ჭრილში / ფასადზე
- 1 ჭრილის ხაზი
- 1 ღერძის ხაზი
- N ჩრდილოეთის აღმნიშვნელი ნიშანი
- სატრანსპორტო მოძრაობის აღნიშვნა
- 1.% გადახურვის დახრანალექის მოძრაობა

ინფორმაცია დამკვეთის შესახებ:
შპს "ბეტა ჯგუფი"
ს/კ 405171996

მისამართი:
ქ. თბილისი, ახვლედიანის №22
(ს/კ 01.15.03.024.002)

ობიექტი:
სასტუმრო

სახელი:
არქიტექტურული პროექტი

6	თარიღი 6	აღწერა 6
5	თარიღი 5	აღწერა 5
4	თარიღი 4	აღწერა 4
3	თარიღი 3	აღწერა 3
2	თარიღი 2	აღწერა 2
1	თარიღი 1	აღწერა 1
შენიშვნა:	თარიღი	აღწერა

შესრულა: შესრულა 1

პროექტის №: 1606

CAD DWG FILE: TITLEBLOCK/IBC

თანამდებობა	სახელი,გვარი	ხელმოწერა
არ.ხელმძღვან.	თ. კვანტალიანი	
არ. მთ. არქიტექ.	თ. კვანტალიანი	
არქიტექტორი	ა. მაისურაძე	
შესრულა	ა. მაისურაძე	
შესრულა	ქ. მელაშვილი	
შესრულა	ნ. ახვლედიანი	

ფურცლის დასახელება:
გენ-გეგმა

მასშტაბი:
1:200

ფურცლის ნომერი:
A-008

ფორმატი:
A3

გენ-გეგმა
მ. 1:200

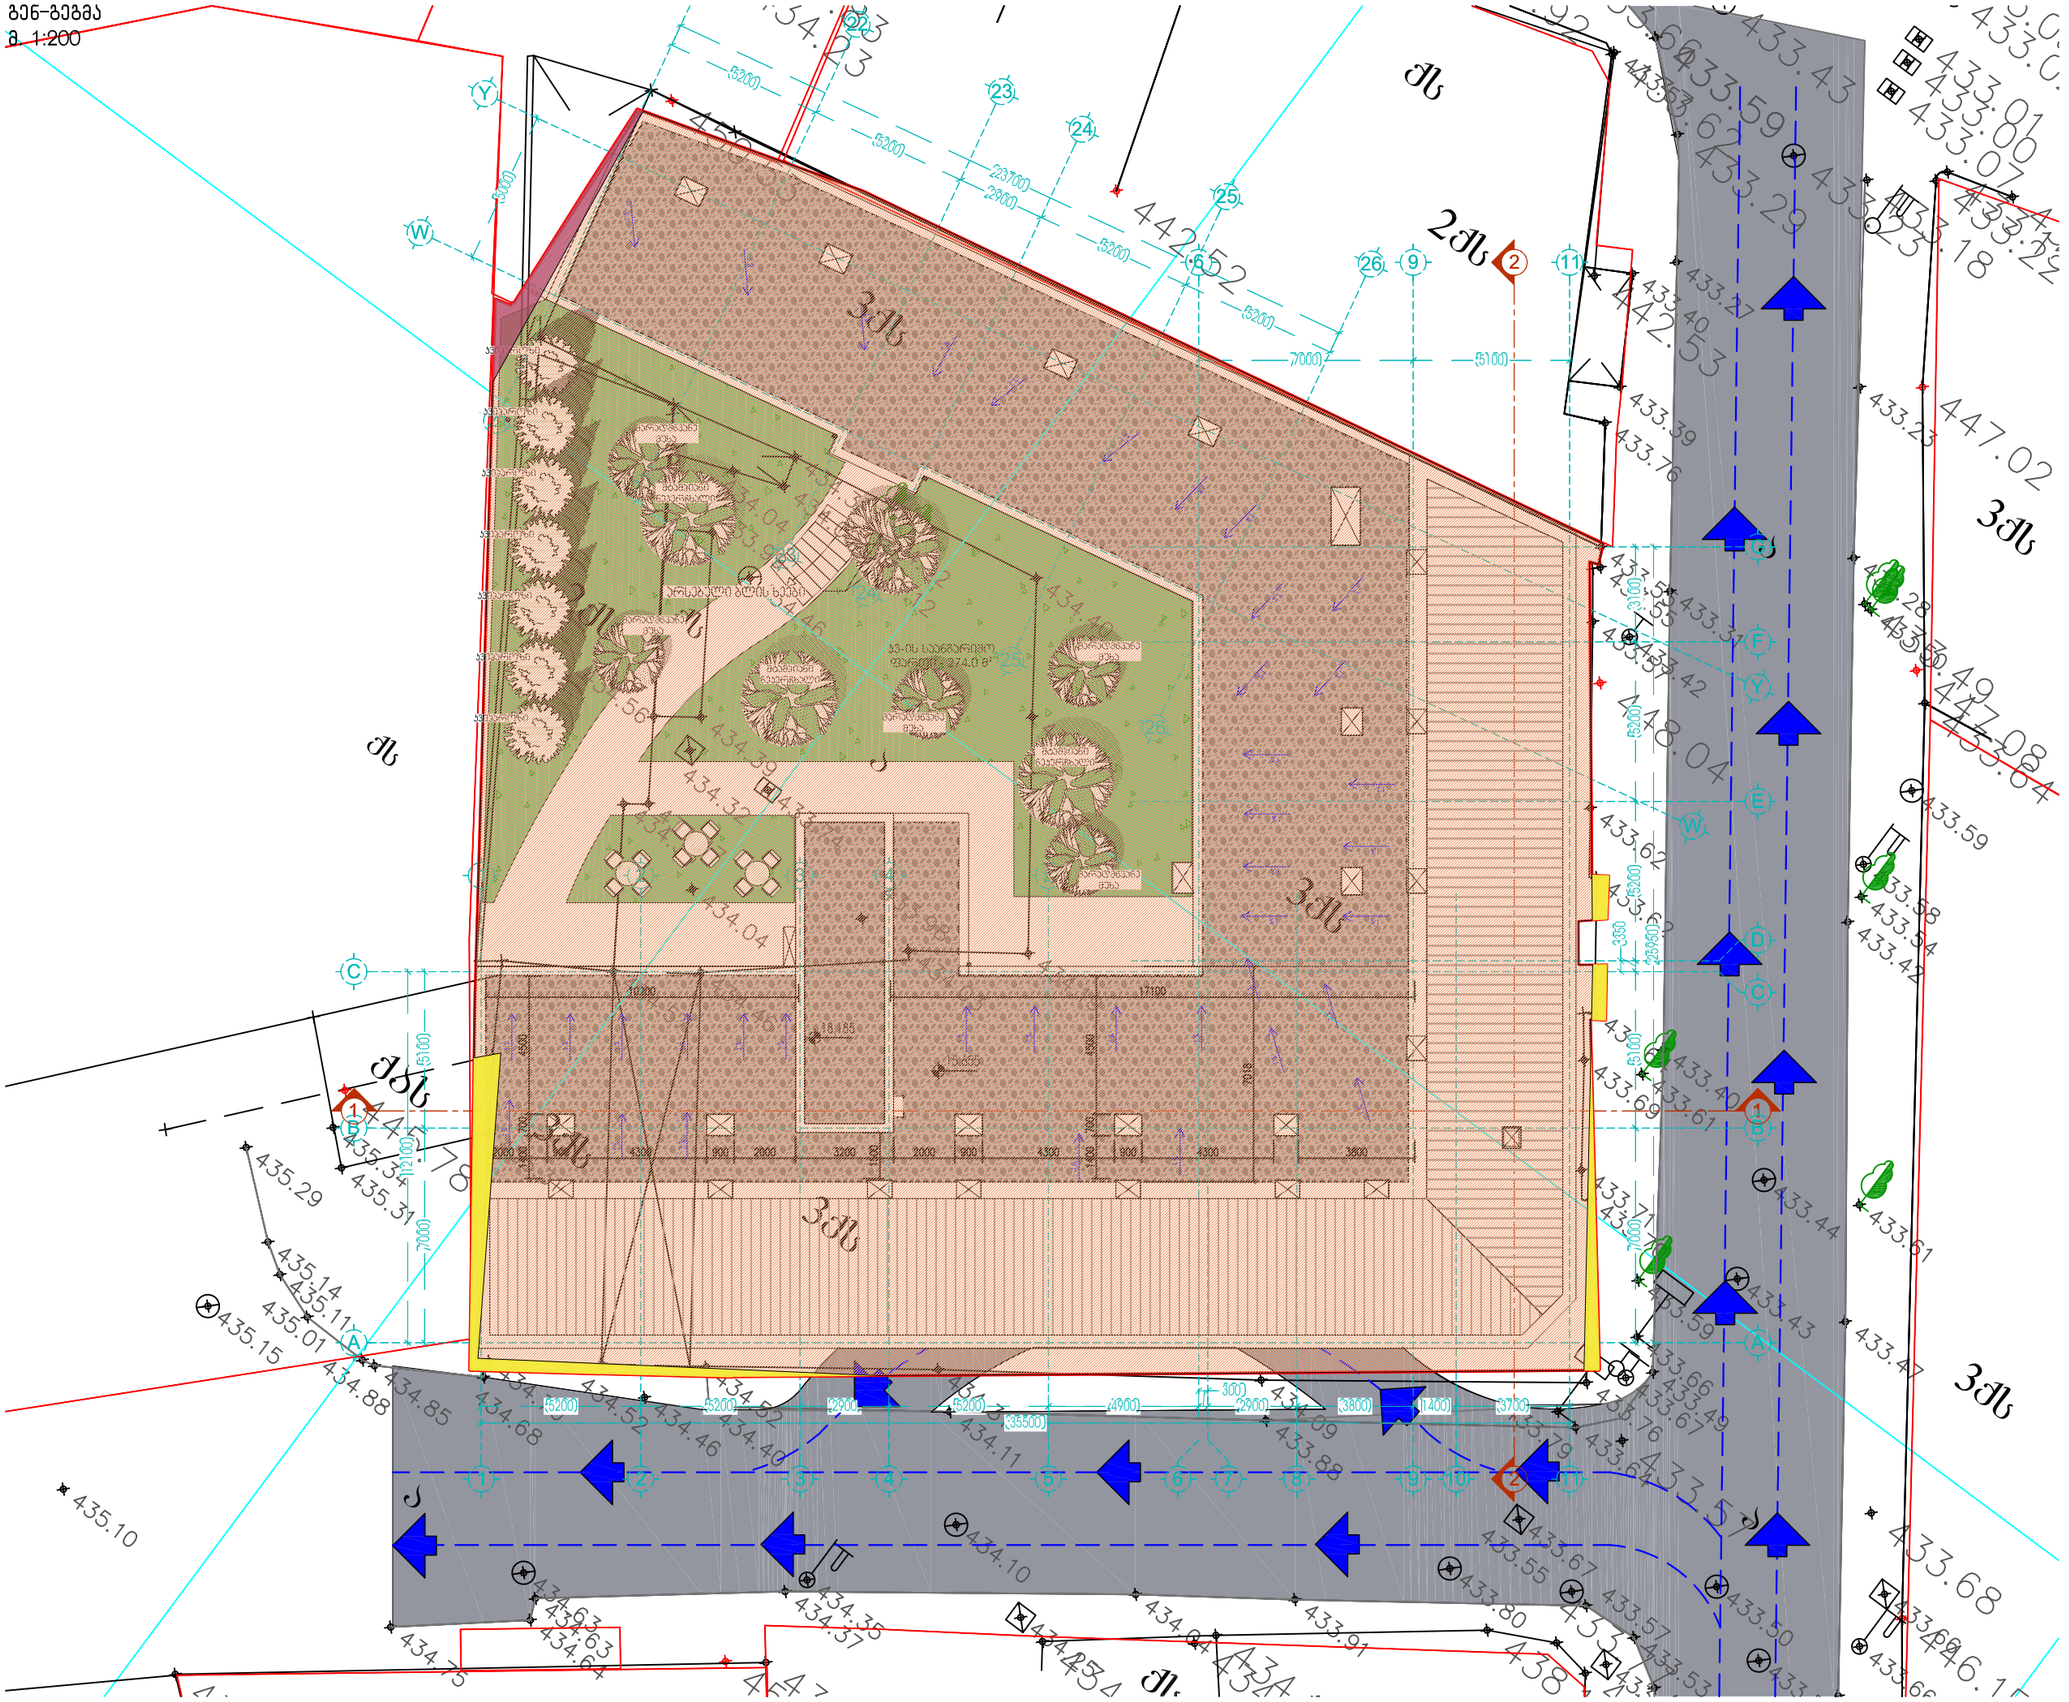
3სს
2სს
ქს
ჯ
1
2
3
4
5
6
7
8
9
10
11
12
13
14
15
16
17
18
19
20
21
22
23
24
25
26
W
Y
F
E
D
C
B
A
5200
2900
7000
5100
3800
1400
3700
4900
3500
3600
300
2800
1200
1000
700
2000
3200
4300
900
3350
2350
6000
4500
2700
1800
12100
10200
18485
15000
1210
1500
1400
1300
1100
1.%
N
±0.00
