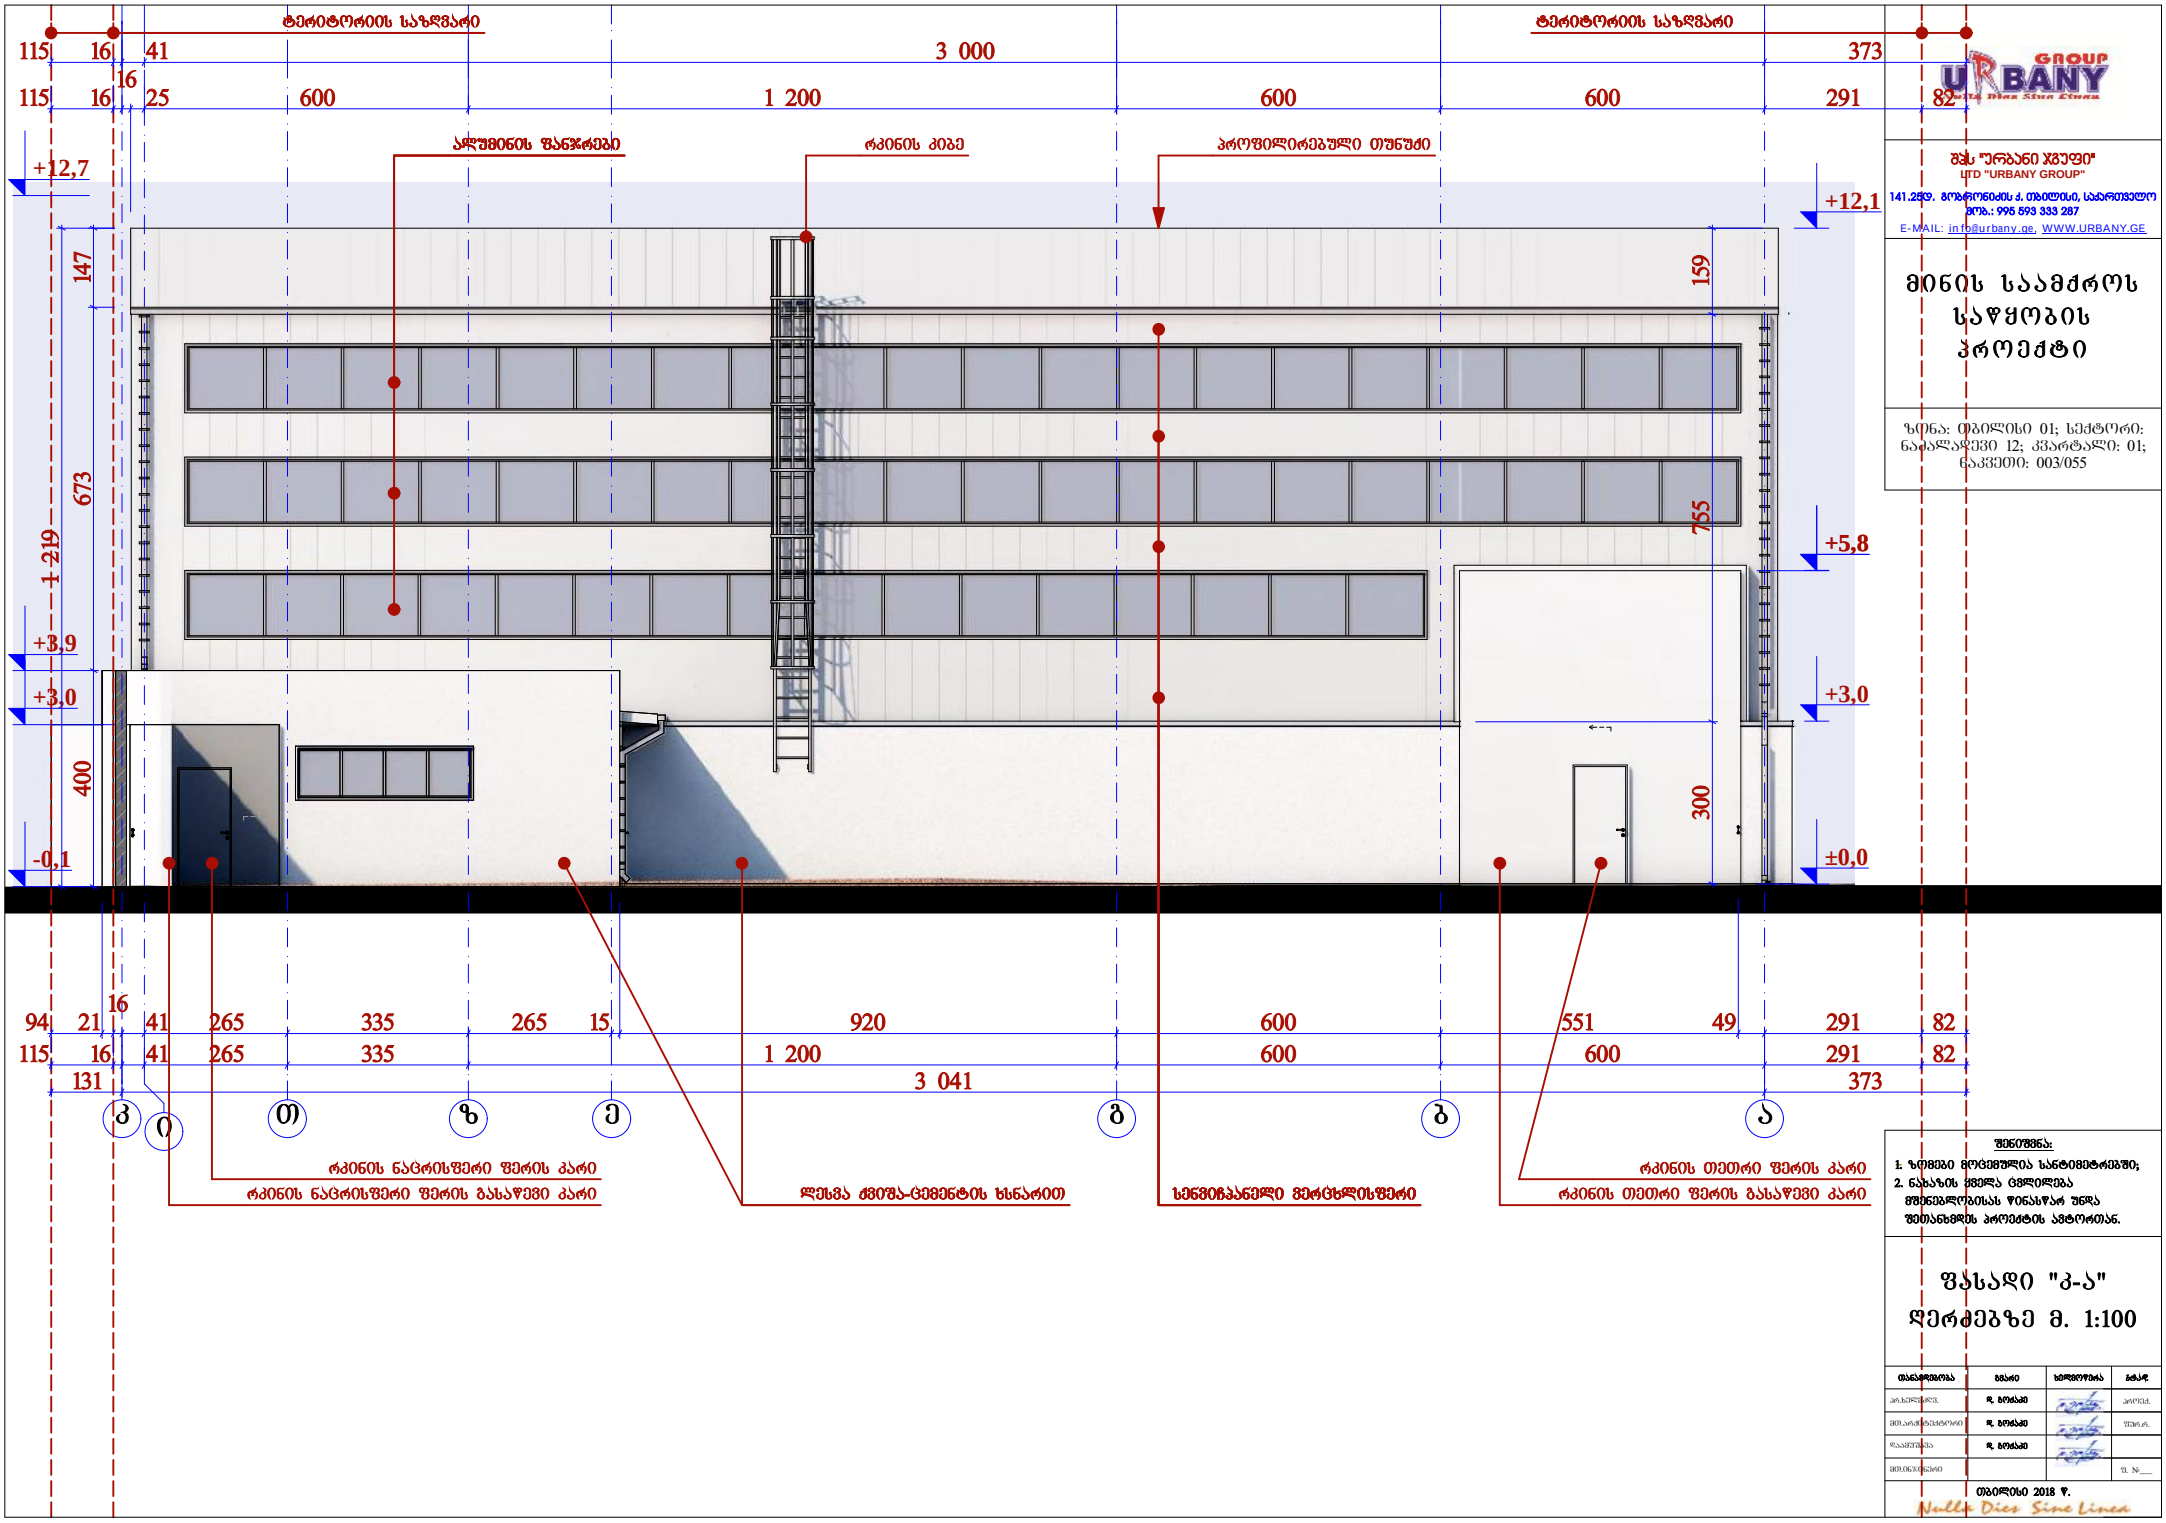

GROUP URBANY
შპს "ურბანი ჯგუფი"
LTD "URBANY GROUP"
141.25ფ. გორგილაძის ქ. თბილისი, საქართველო
ტელ.: 995 593 333 287
E-MAIL: info@urbany.ge, WWW.URBANY.GE

მინის საამქროს საწყობის პროექტი

ზონა: თბილისი 01; სექტორი: ნაძალადევი 12; კვარტალი: 01; ნაკვეთი: 003/055

შენიშვნა:

1. ზომები მოცემულია სანტიმეტრებში;
2. ნახაზის ცვლილება მხოლოდ მშენებლობისას წინასწარ უნდა შეთანხმდეს პროექტის ავტორთან.



თანამდებობა	სახელი	ხელმოწერა	ჩასწ.
არქიტექტ.	ზ. ბოსანი		არქიტ.
მთ.არქიტექტორი	ზ. ბოსანი		შეთან.
ზედამხედ.	ზ. ბოსანი		
მთ.ინჟინერი			შ. №___

თბილისი 2018 წ.

Nulla Dies Sine Linea

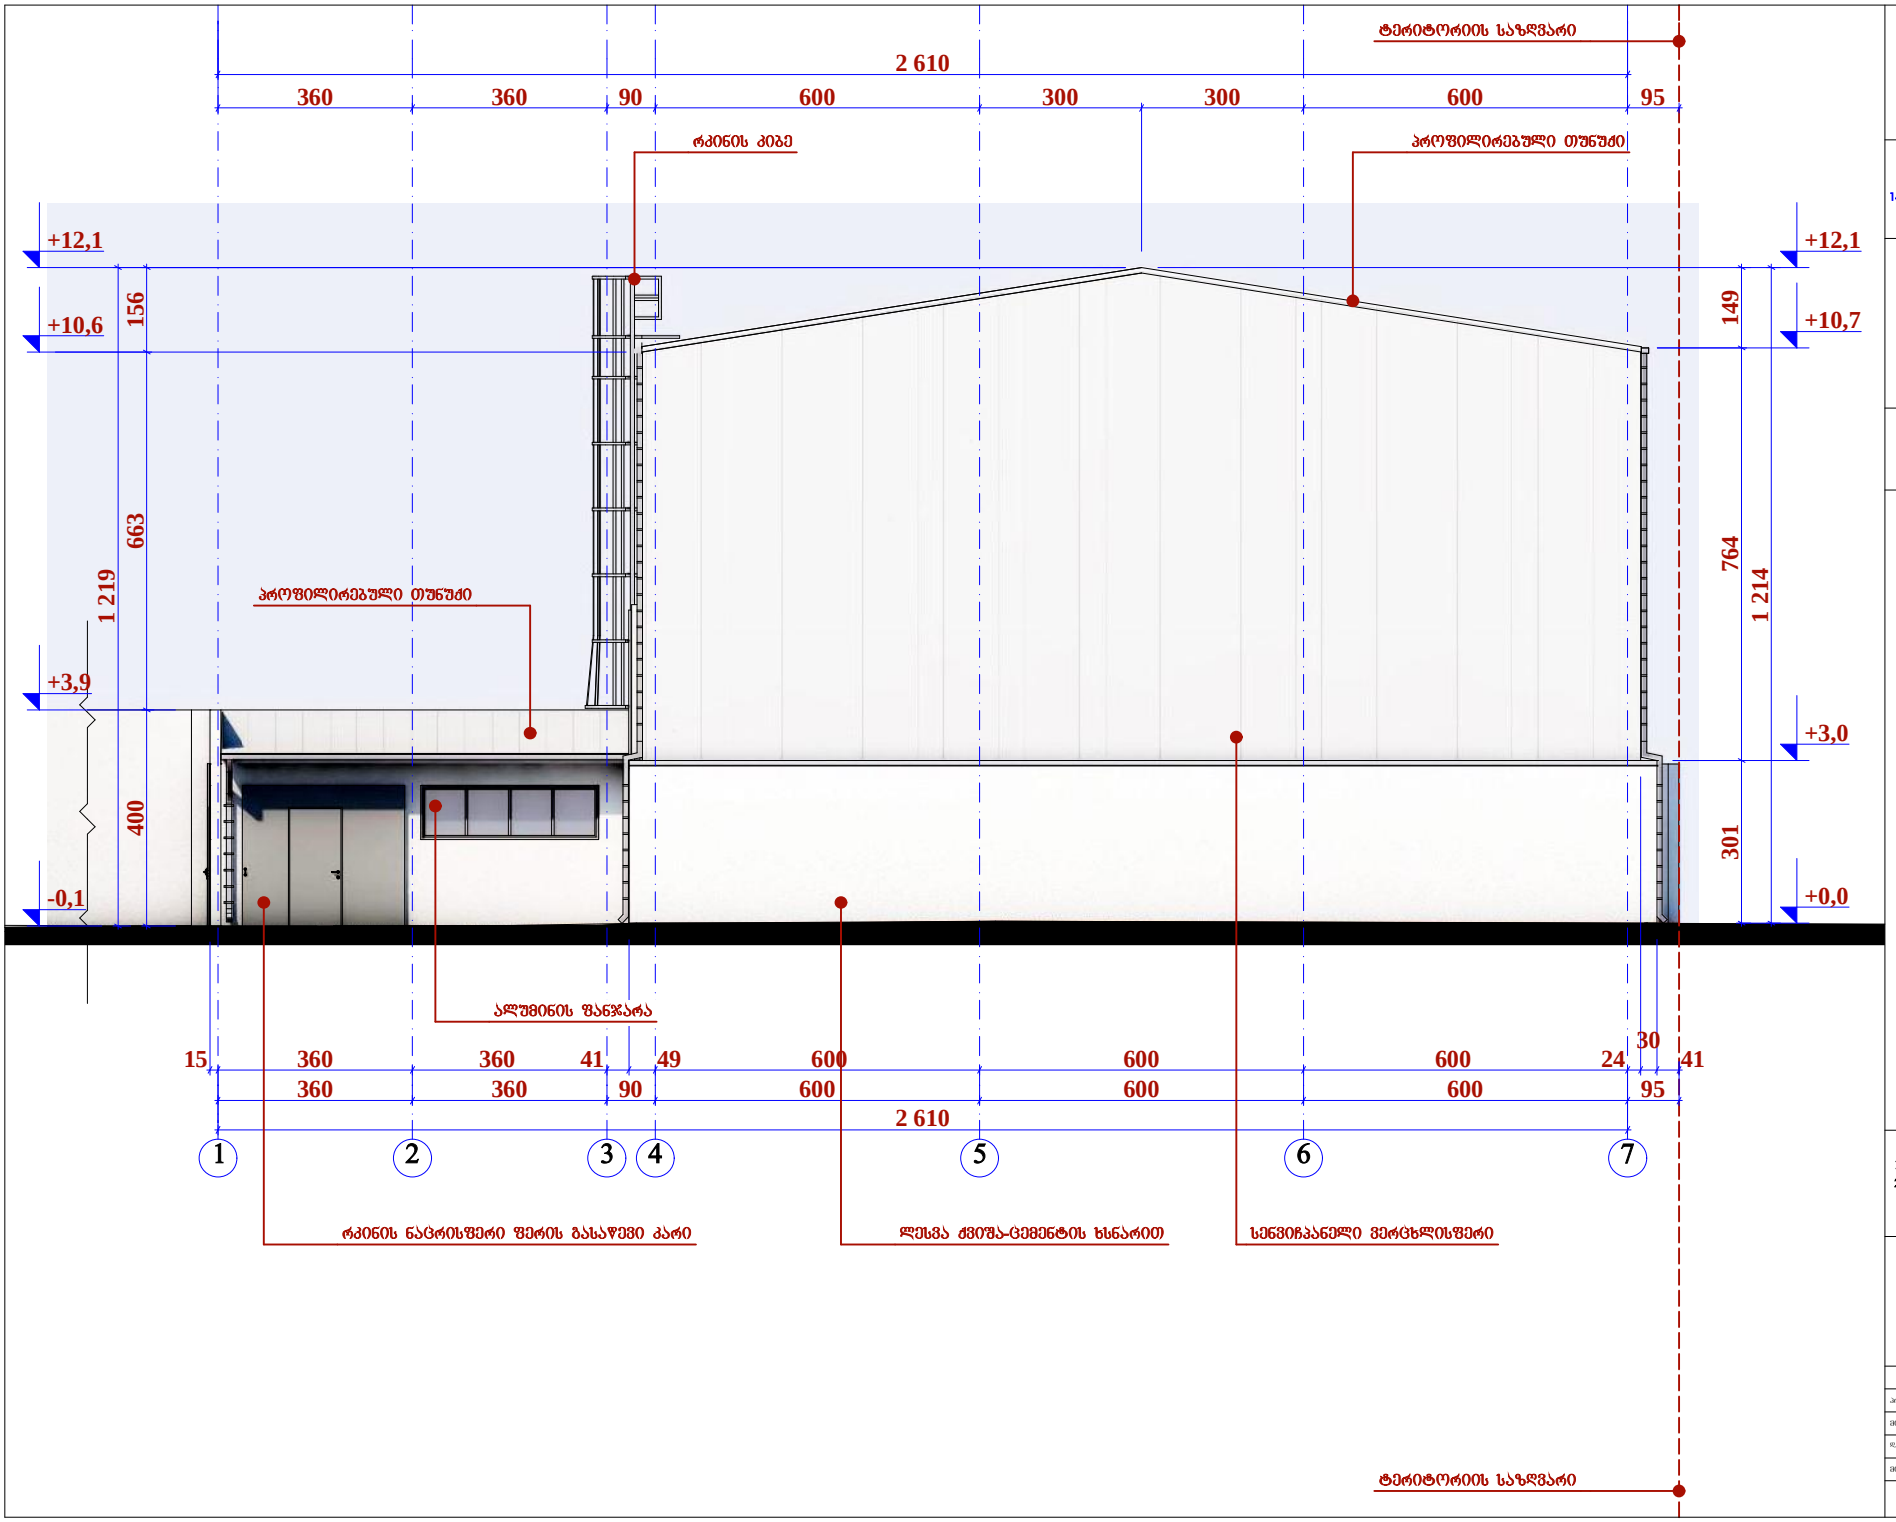

შპს "ურბანი ჯგუფი"
LTD "URBANY GROUP"
141.25ფ. გობრონიძის ქ. თბილისი, საქართველო
მობ.: 995 593 333 287
E-MAIL: info@urbany.ge, WWW.URBANY.GE

მინის საამძროს საწყობის პროექტი

ზონა: თბილისი 01; სექტორი: ნაძალადევი 12; კვარტალი: 01; ნაკვეთი: 003/055

შენიშვნა:

1. ზომები მოცემულია სანტიმეტრებში;
2. ნახაზის ცვლა ცვლილება მშენებლობისას წინასწარ უნდა შეთანხმდეს პროექტის ავტორთან.

ფასადი "1-7"
ღერძებზე მ. 1:100

თანამდებობა	სახელი	ხელმოწერა	ფასად
არქიტექტორი	ზ. ბოცანი		
მთ.არქიტექტორი	ზ. ბოცანი		
ზაკაშვილი	ზ. ბოცანი		
მთ.ინჟინერი			ს. №___

თბილისი 2018 წ.

Nulla Dies Sine Linea

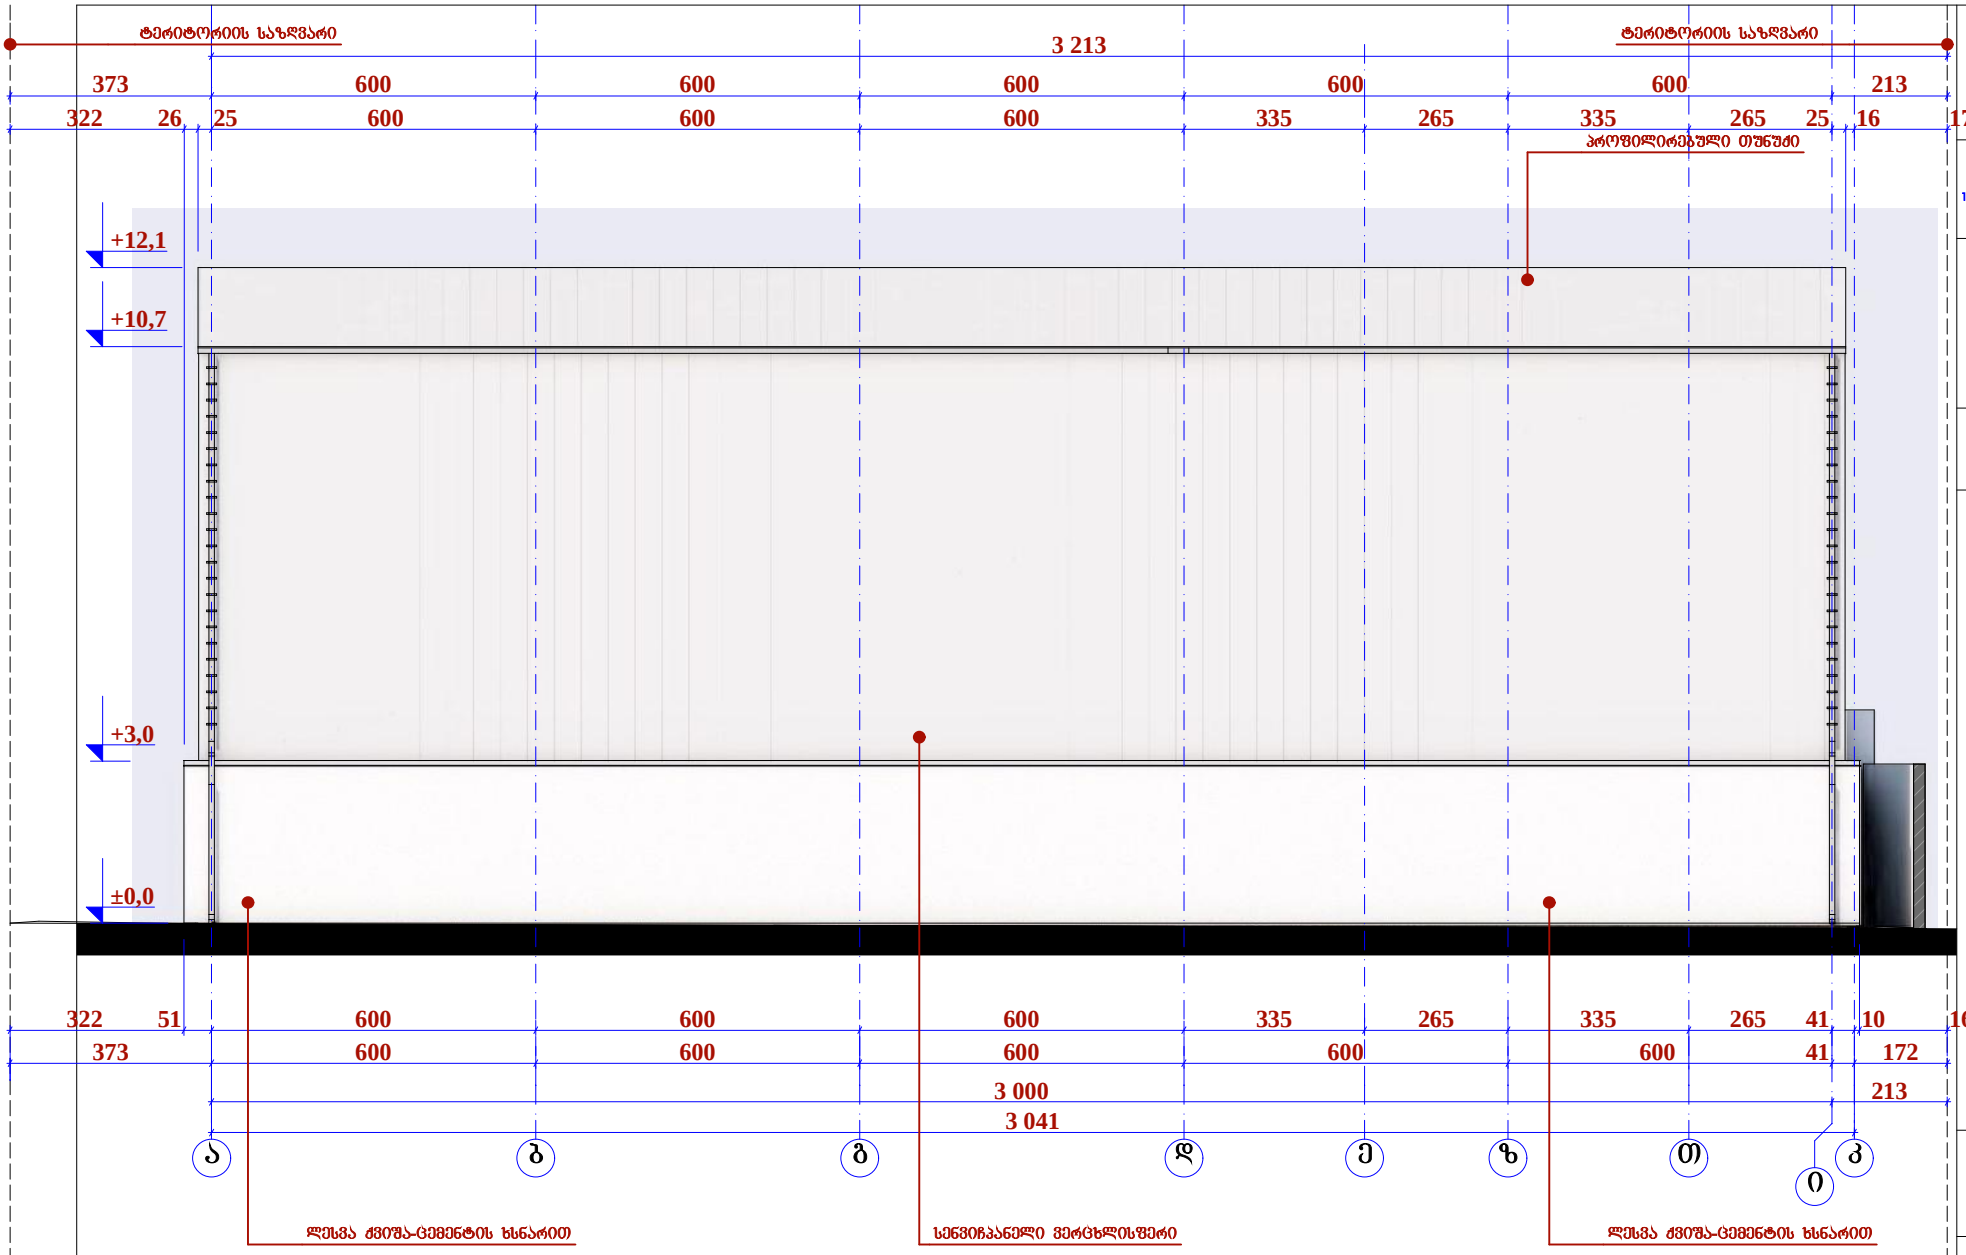

შპს "ურბანი ჯგუფი"
LTD "URBANY GROUP"
141.25კ. გოგრენიძის ქ. თბილისი, საქართველო
მობ.: 995 593 333 287
E-MAIL: info@urbany.ge, WWW.URBANY.GE

მინის საამქროს საწყობის პროექტი

ზონა: თბილისი 01; სექტორი: ნაძალადევი 12; კვარტალი: 01; ნაკვეთი: 003/055

შენიშვნა:

1. ზომები მოცემულია სანტიმეტრებში;
2. ნახაზის ზომის ცვლილება მშენებლობისას წინასწარ უნდა შეთანხმდეს პროექტის ავტორთან.

ფასადი "ა-ი"

მასშტაბი 1:100

ცვლილების No	ხასაზე	ხელმოწერა	თარიღი
არქიტექტ.	დ. ბოძაში		
მთავარი ინჟინერი	დ. ბოძაში		
დაკვეთა	დ. ბოძაში		
მთავარი			ფ. N___

თბილისი 2018 წ.

Nulla Dies Sine Linea

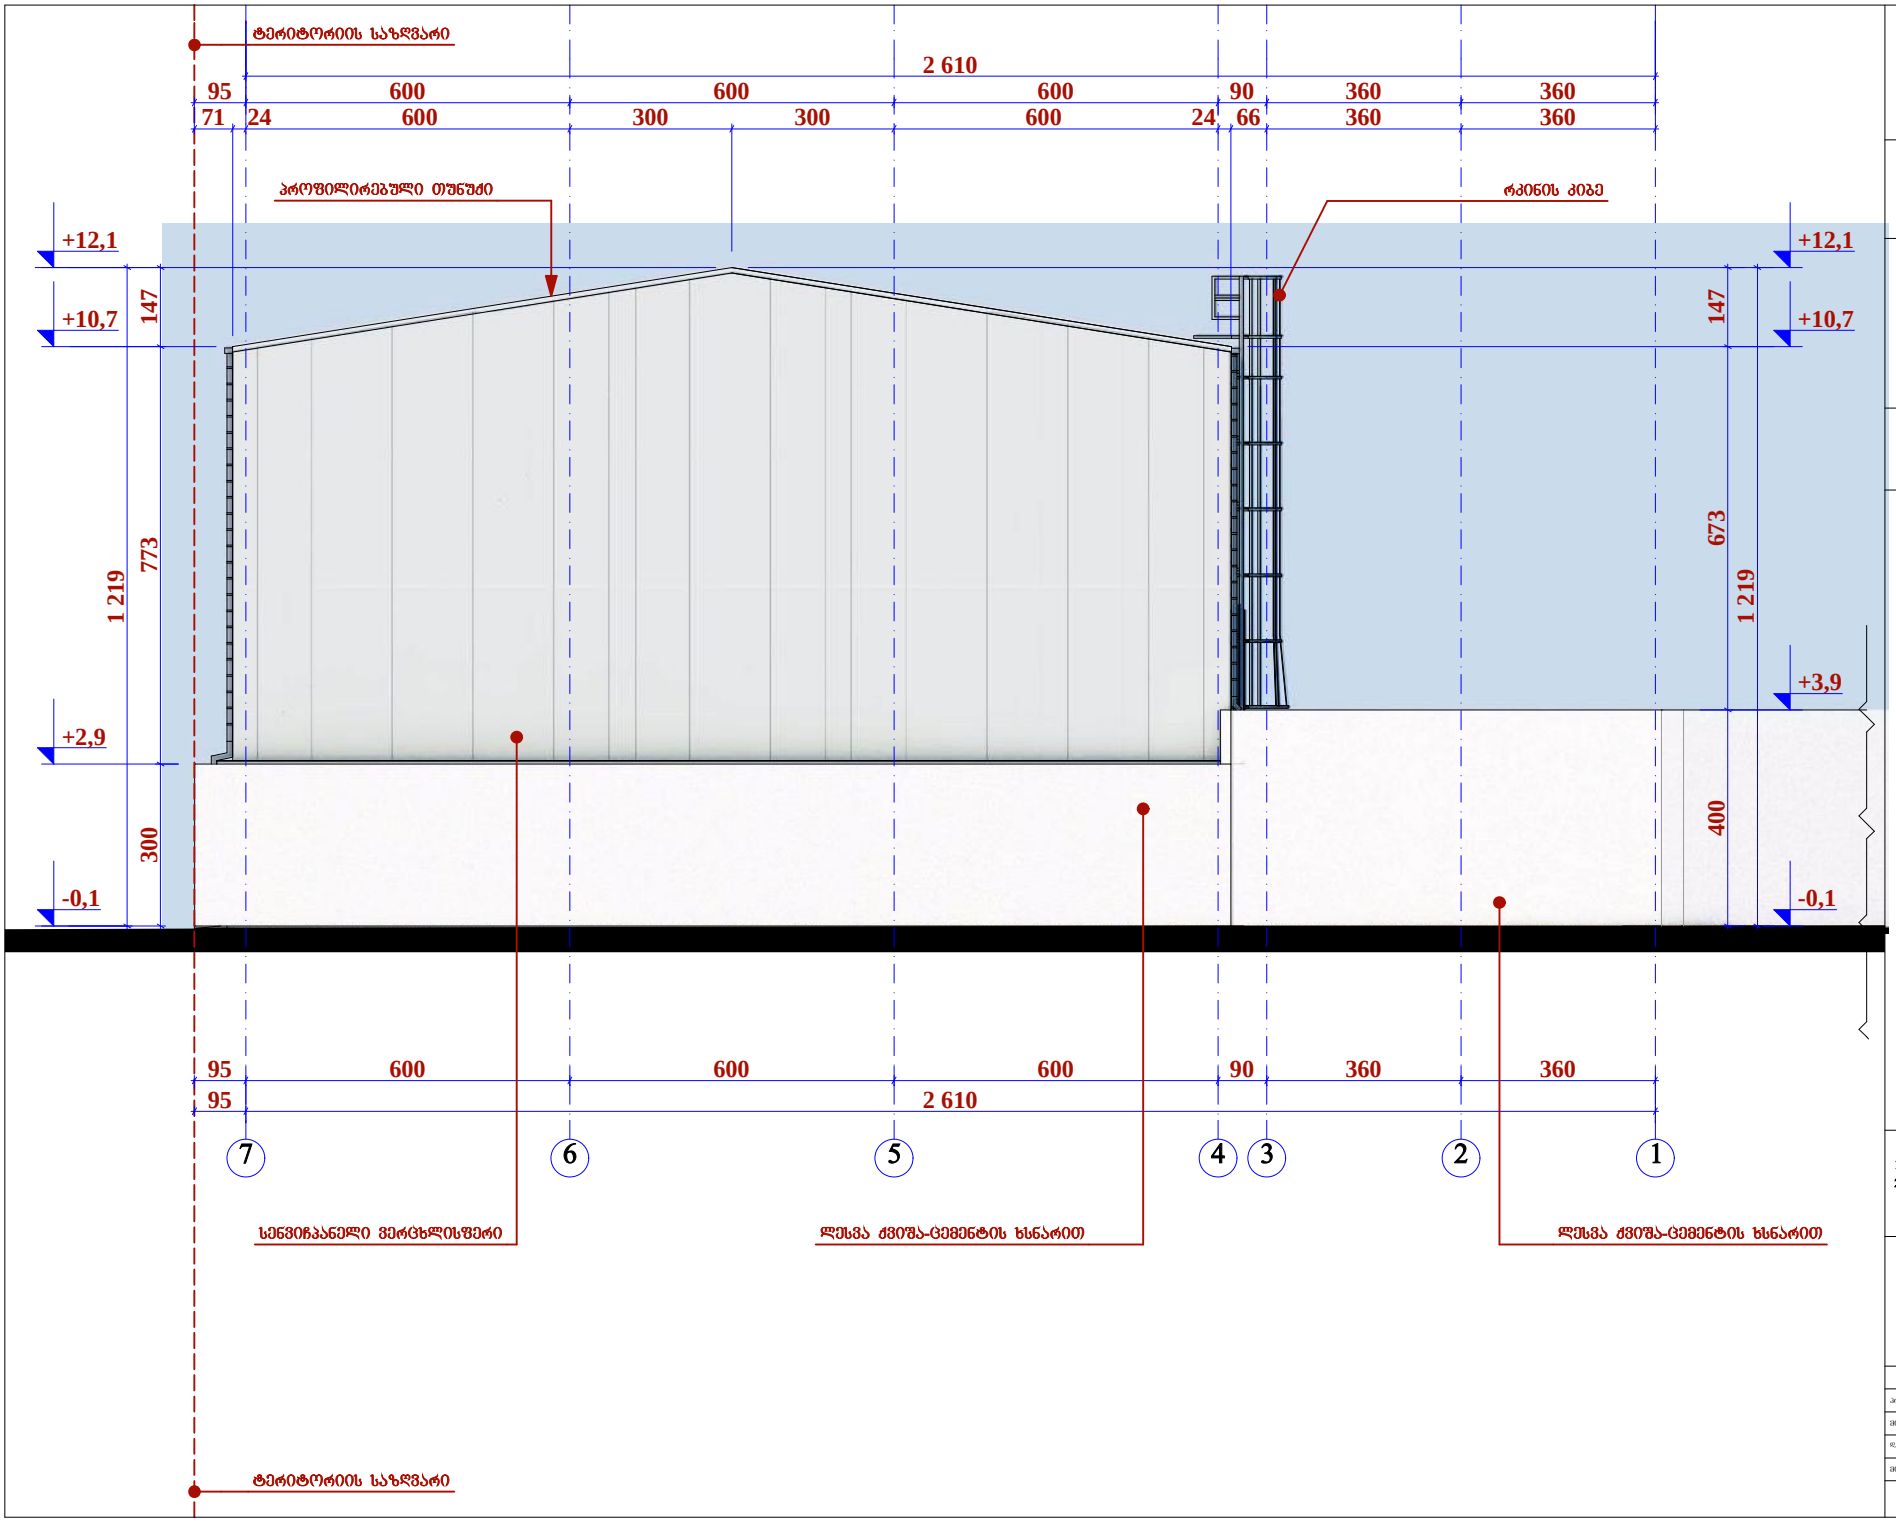

შპს "ურბანი ჯგუფი"
LTD "URBANY GROUP"
ქ.თბილისი, საბურთალო
ტ.ნ.: (995 90) 23 10 10. მობ.: (995 95) 335 660
E-MAIL: info@urbany.ge, WWW.URBANY.GE

მინის საამქროს საწყობის პროექტი

ზონა: თბილისი 01; სექტორი: ნაძალადევი 12; კვარტალი: 01; ნაკვეთი: 003/055

შენიშვნა:

1. ზომები მოცემულია სანტიმეტრებში;
2. ნახაზის ცვლა ცვლილება მშენებლობისას წინასწარ უნდა შეთანხმდეს პროექტის ავტორთან.

ფასადი "7-1"
ღერძებზე მ. 1:100

თანამდებობა	სახელი	ხელმოწერა	ჩანაწერი
არქიტექტორი	ზ. ბოცანი		
მთავარი ინჟინერი	ზ. ბოცანი		
ზედამხედველი	ზ. ბოცანი		
მთ.ინჟინერი			ზ. №___

თბილისი 2013 წ.

Nulla Dies Sine Linea