ნომერი	1
ფართობი	63.73 მ²
ტიპი	ოფისი
ოთახების რაოდენობა	2
სართული	3.15 მ
ფასადის ორიენტაცია	ჩრდილოეთი
ფანჯრების რაოდენობა	1
ფანჯრების ფართობი	3.15 მ²
ფანჯრების ტიპი	ორმაგი
ფანჯრების მასალა	ალუმინი
ფანჯრების ზომა	2.0 მ

ნომერი	2
ფართობი	36.70 მ²
ტიპი	ოფისი
ოთახების რაოდენობა	2
სართული	3.15 მ
ფასადის ორიენტაცია	ჩრდილოეთი
ფანჯრების რაოდენობა	1
ფანჯრების ფართობი	3.15 მ²
ფანჯრების ტიპი	ორმაგი
ფანჯრების მასალა	ალუმინი
ფანჯრების ზომა	2.0 მ

ნომერი	3
ფართობი	10.642 მ²
ტიპი	ოფისი
ოთახების რაოდენობა	2
სართული	3.15 მ
ფასადის ორიენტაცია	ჩრდილოეთი
ფანჯრების რაოდენობა	1
ფანჯრების ფართობი	3.15 მ²
ფანჯრების ტიპი	ორმაგი
ფანჯრების მასალა	ალუმინი
ფანჯრების ზომა	2.0 მ

ნომერი	4
ფართობი	32.243 მ²
ტიპი	სველი წერტილი
ოთახების რაოდენობა	4
სართული	3.15 მ
ფასადის ორიენტაცია	ჩრდილოეთი
ფანჯრების რაოდენობა	1
ფანჯრების ფართობი	24.83 მ²
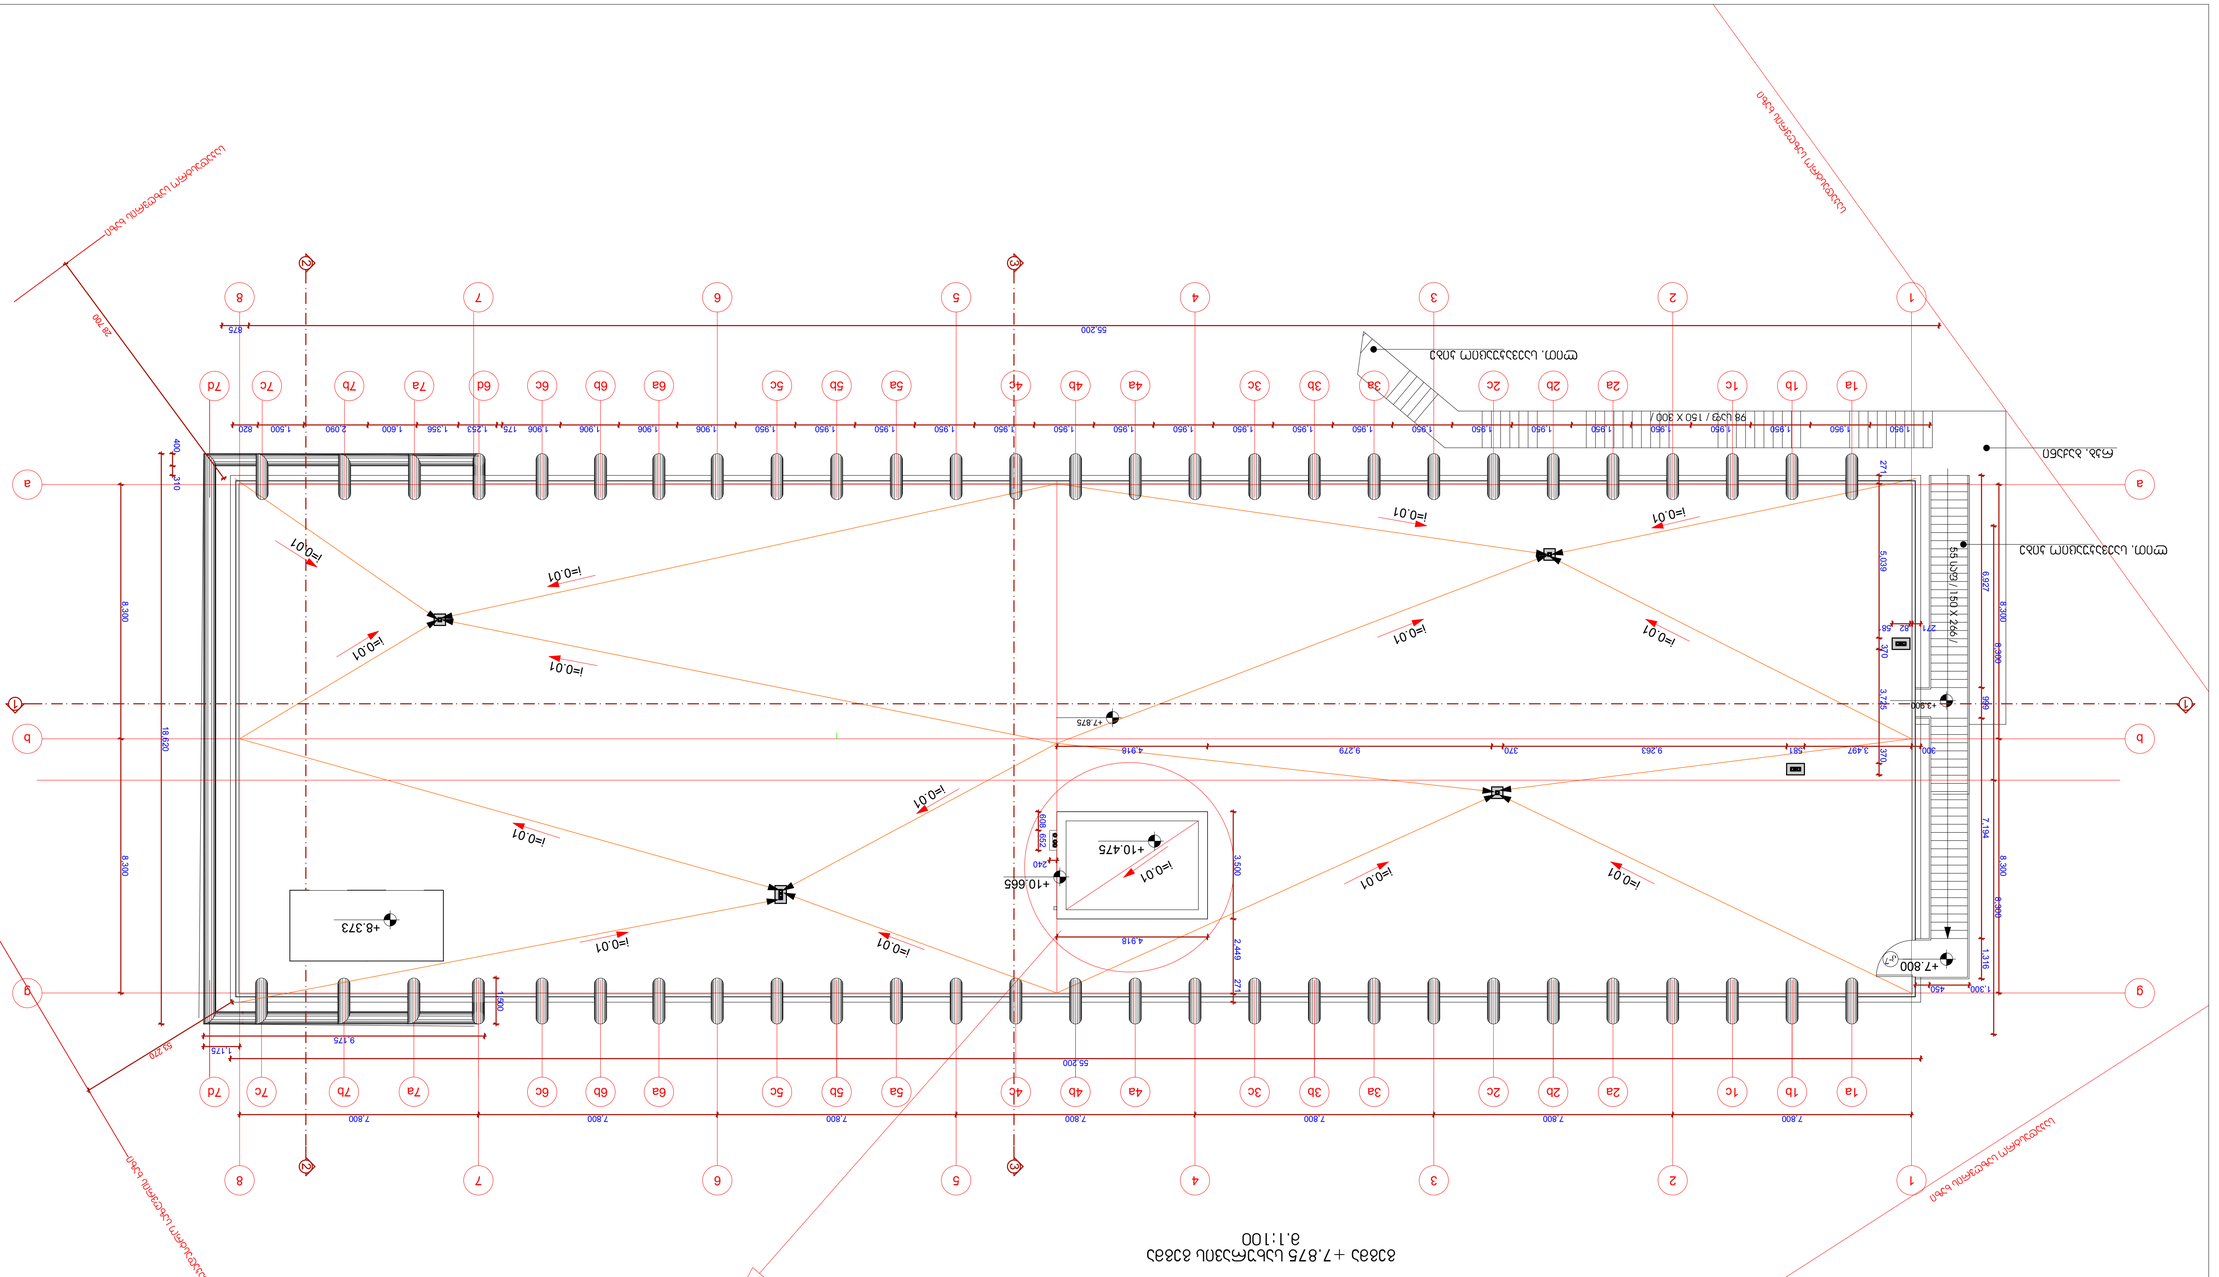
+7.800
+7.875
+8.373
+10.665
+10.475
+13.800
+7.800
+7.800
+7

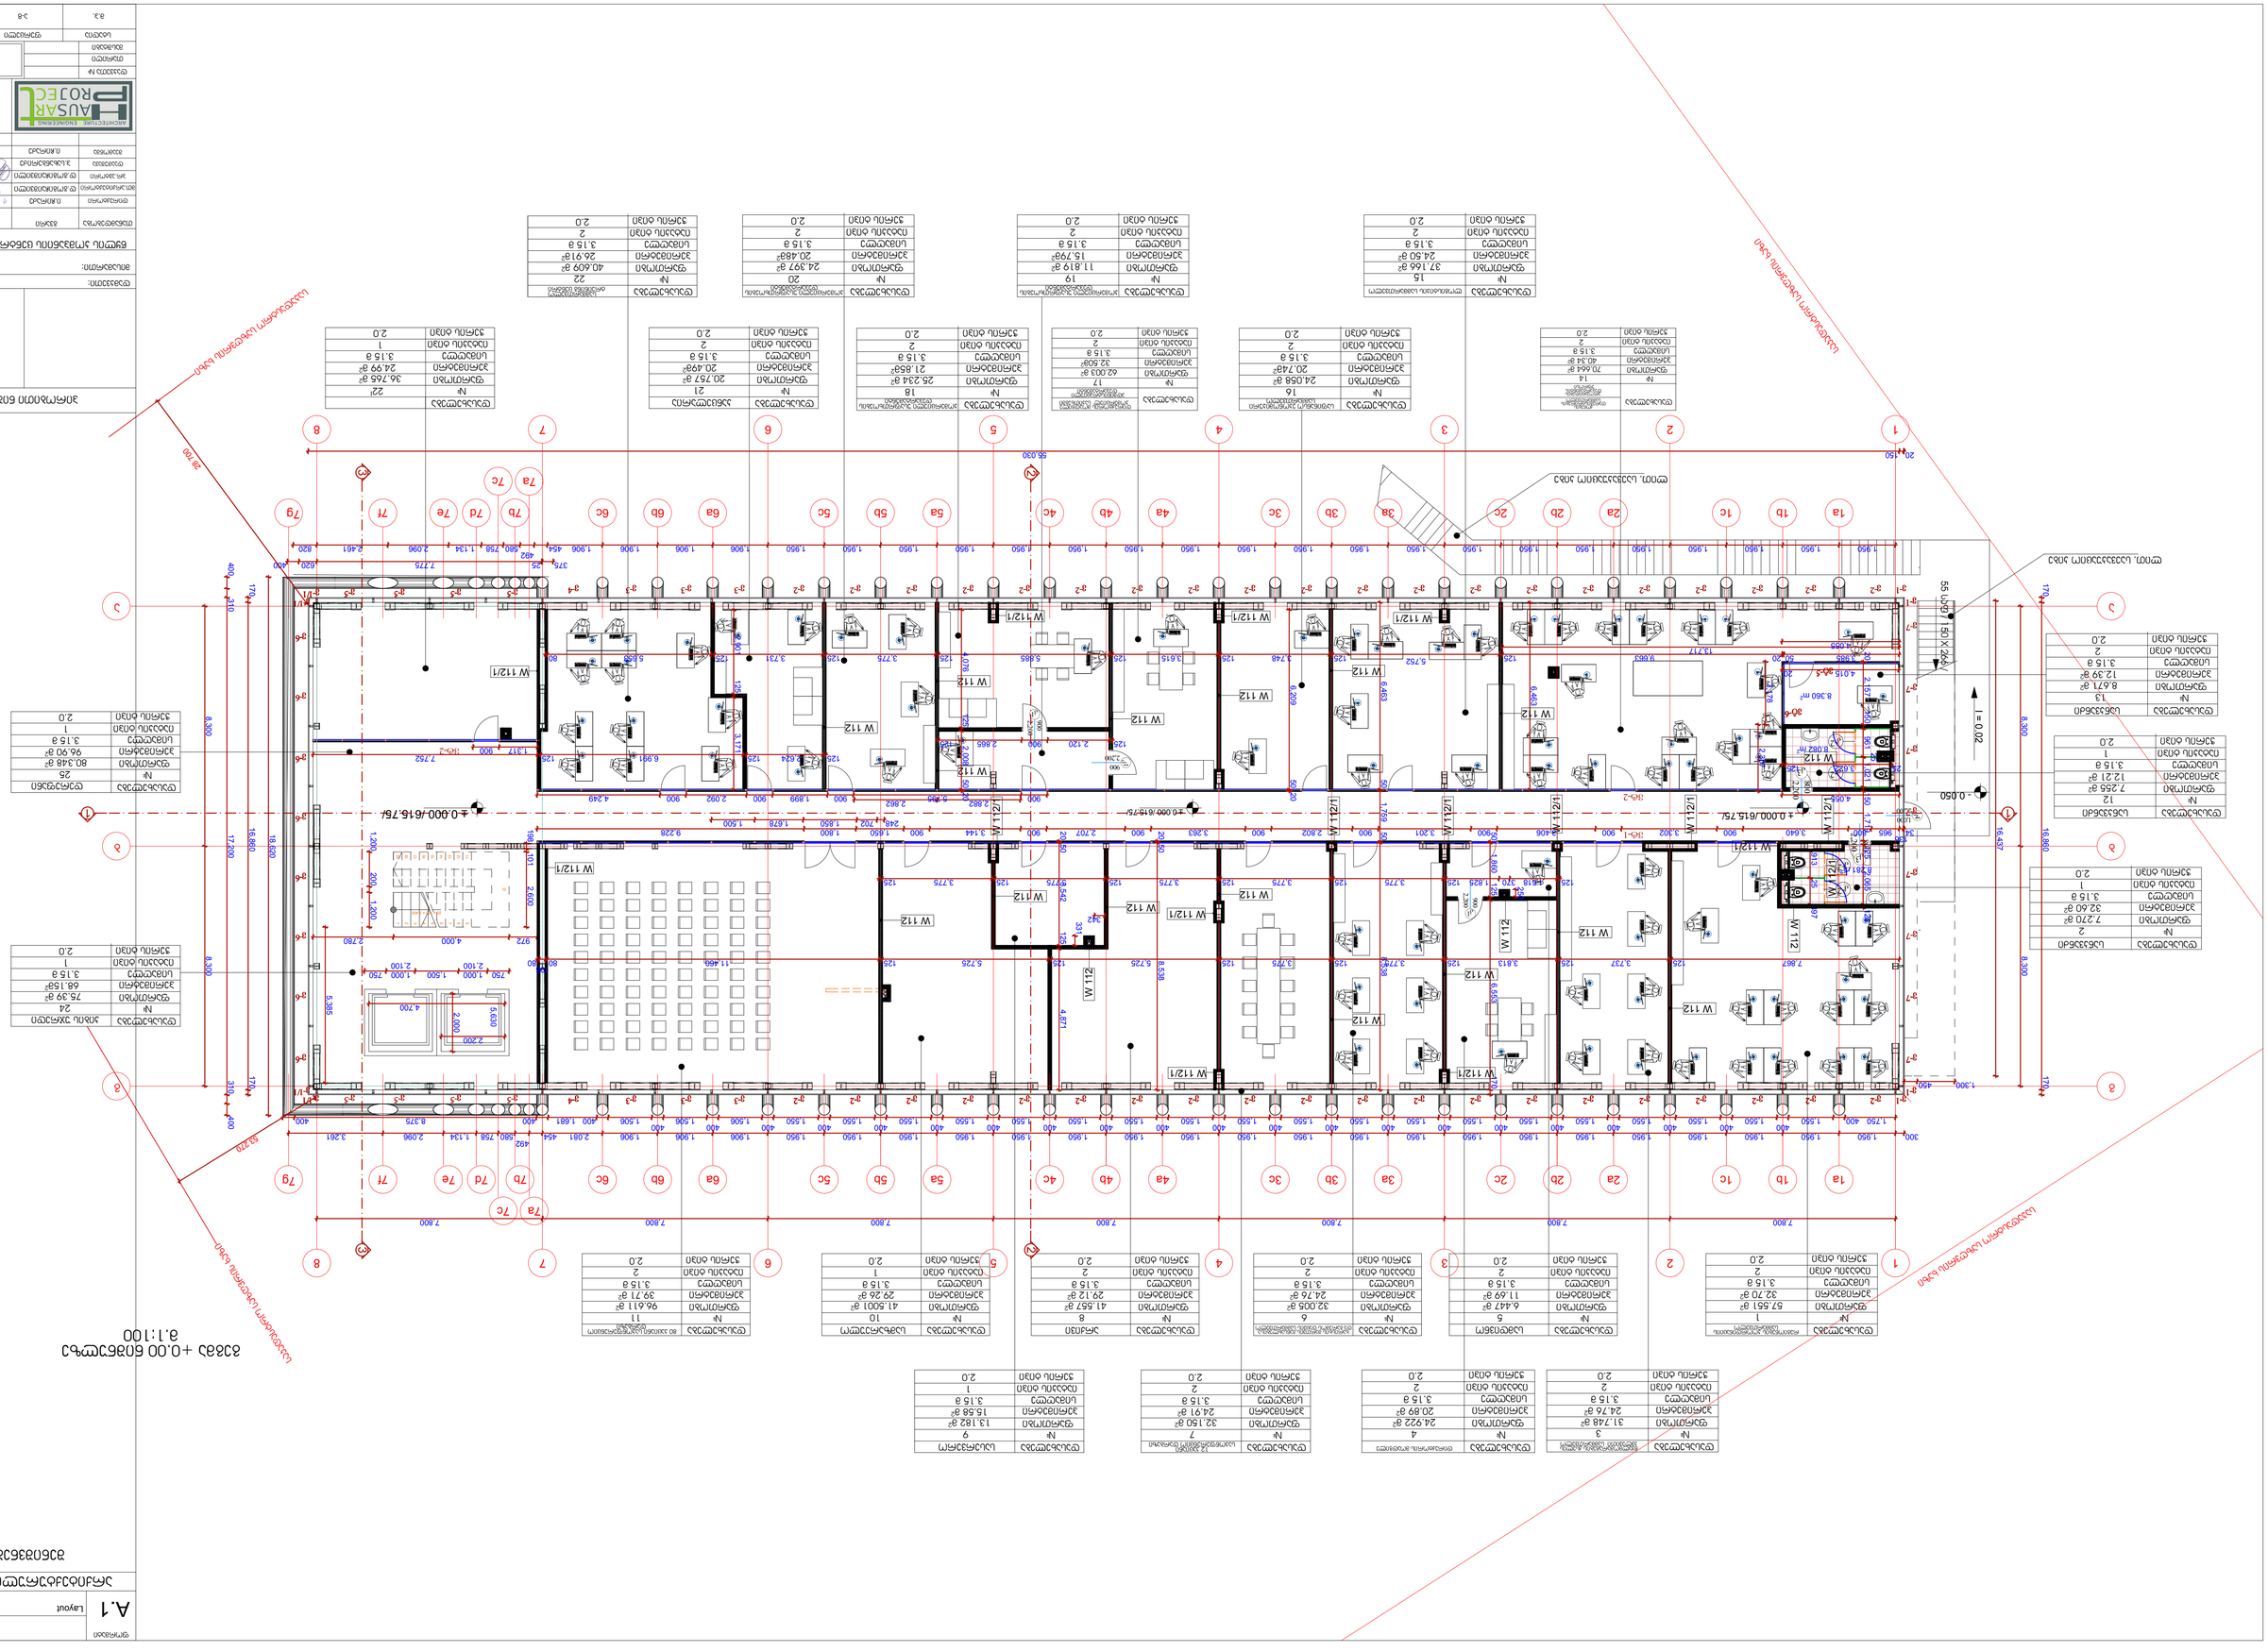
+ 0.000 /616.75/
- 0.050
55.030
20.150
28.700
63.220
1:50
1:100
W 112/1
W 112
W 112
W 112

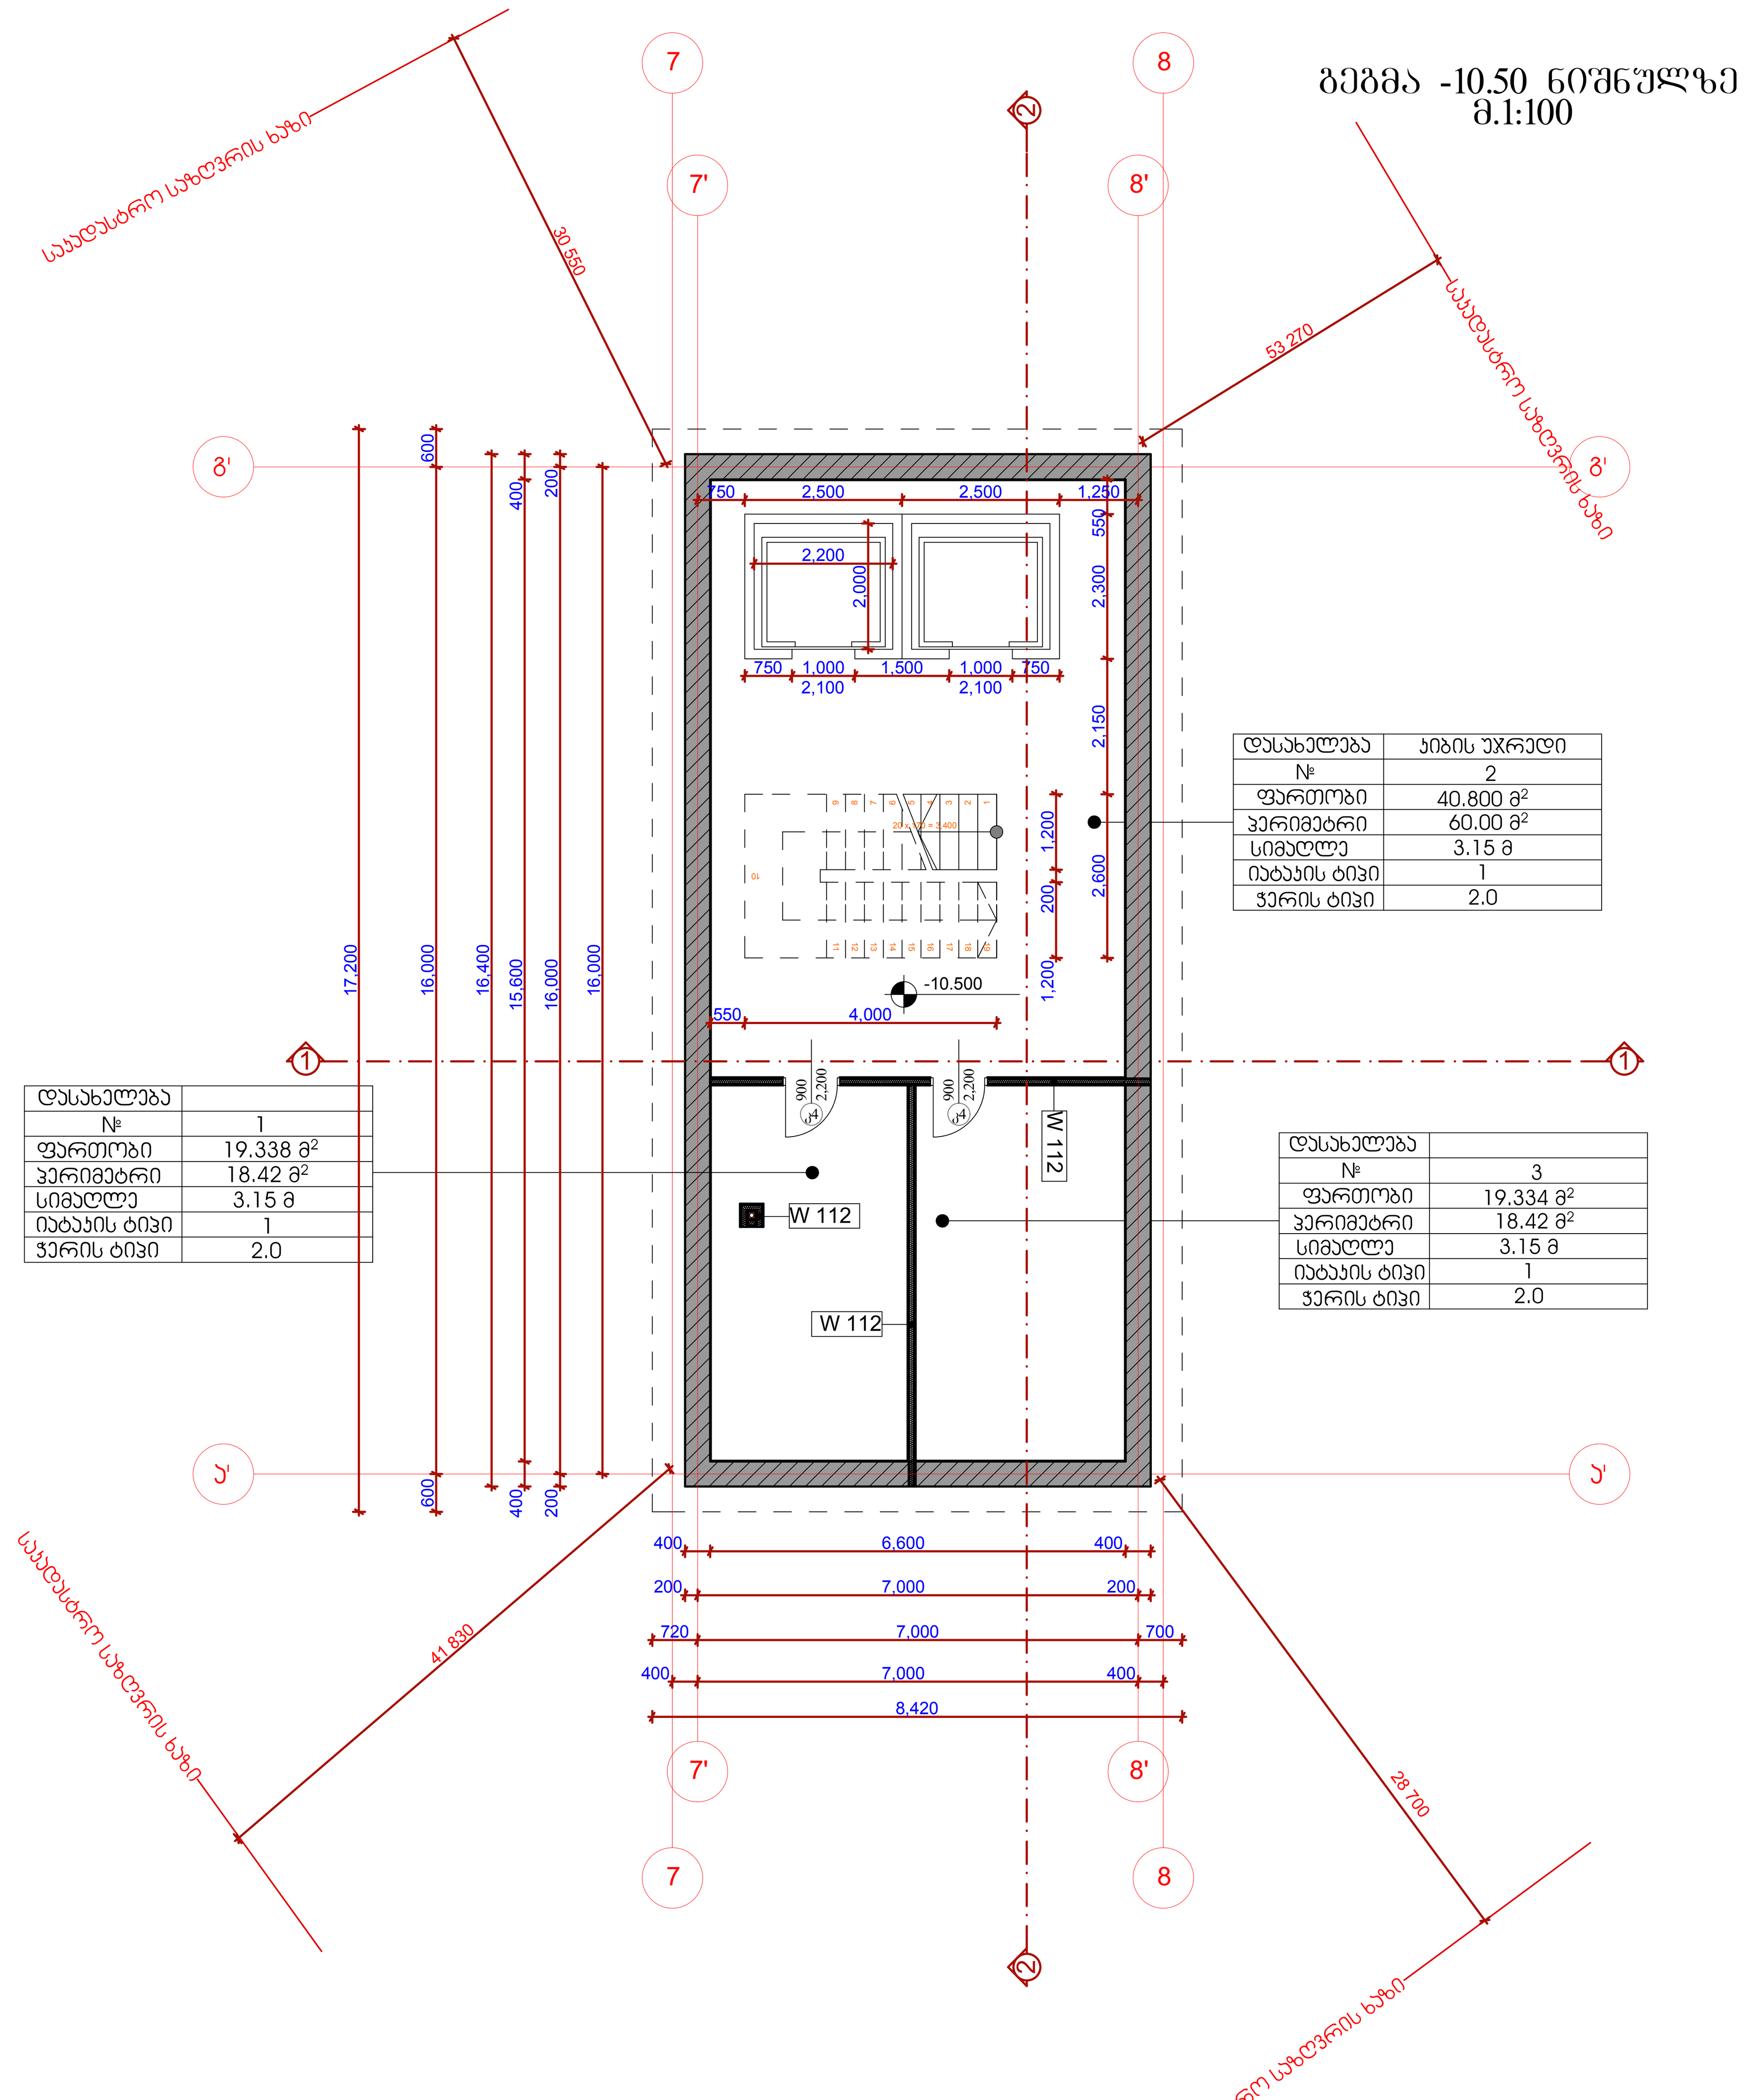

გეგმა -10.50 ნიშნულზე
მ.1:100

დასახელება	კიბის უჯრედი
№	2
ფართობი	40.800 მ²
პერიმეტრი	60.00 მ²
სიმაღლე	3.15 მ
იატაკის ტიპი	1
ჭერის ტიპი	2.0

დასახელება	
№	1
ფართობი	19.338 მ²
პერიმეტრი	18.42 მ²
სიმაღლე	3.15 მ
იატაკის ტიპი	1
ჭერის ტიპი	2.0

დასახელება	
№	3
ფართობი	19.334 მ²
პერიმეტრი	18.42 მ²
სიმაღლე	3.15 მ
იატაკის ტიპი	1
ჭერის ტიპი	2.0

ფორმატი A.1 Layout

არქიტექტურული ნაწილი

შენიშვნები:

პირობითი ნიშნები:

დამკვეთი:

მისამართი:

წყლის კომპანიის ცენტრალური ოფისი

თანამდებობა	გვარი	ხელმოწერა	თარიღი
დირექტორი	ი.ჩირაძე		
მთ.არქიტექტორი	დ.გოგიჩაიშვილი		
პრ.ავტორი	დ.გოგიჩაიშვილი		
დაამუშავა	პ.სახანბერიძე		
შეამოწმა	ი.ჩირაძე		

მისამართი
ქ.თბილისი,
გამრეკელის ქ.№19

დაკვეთა №		ნახაზი
თარიღი		გეგმა - 10.50 ნიშნულზე
მასშტაბი		

სტადია	ფურცელი	ფურცლები
მ.პ.	ა-6	34

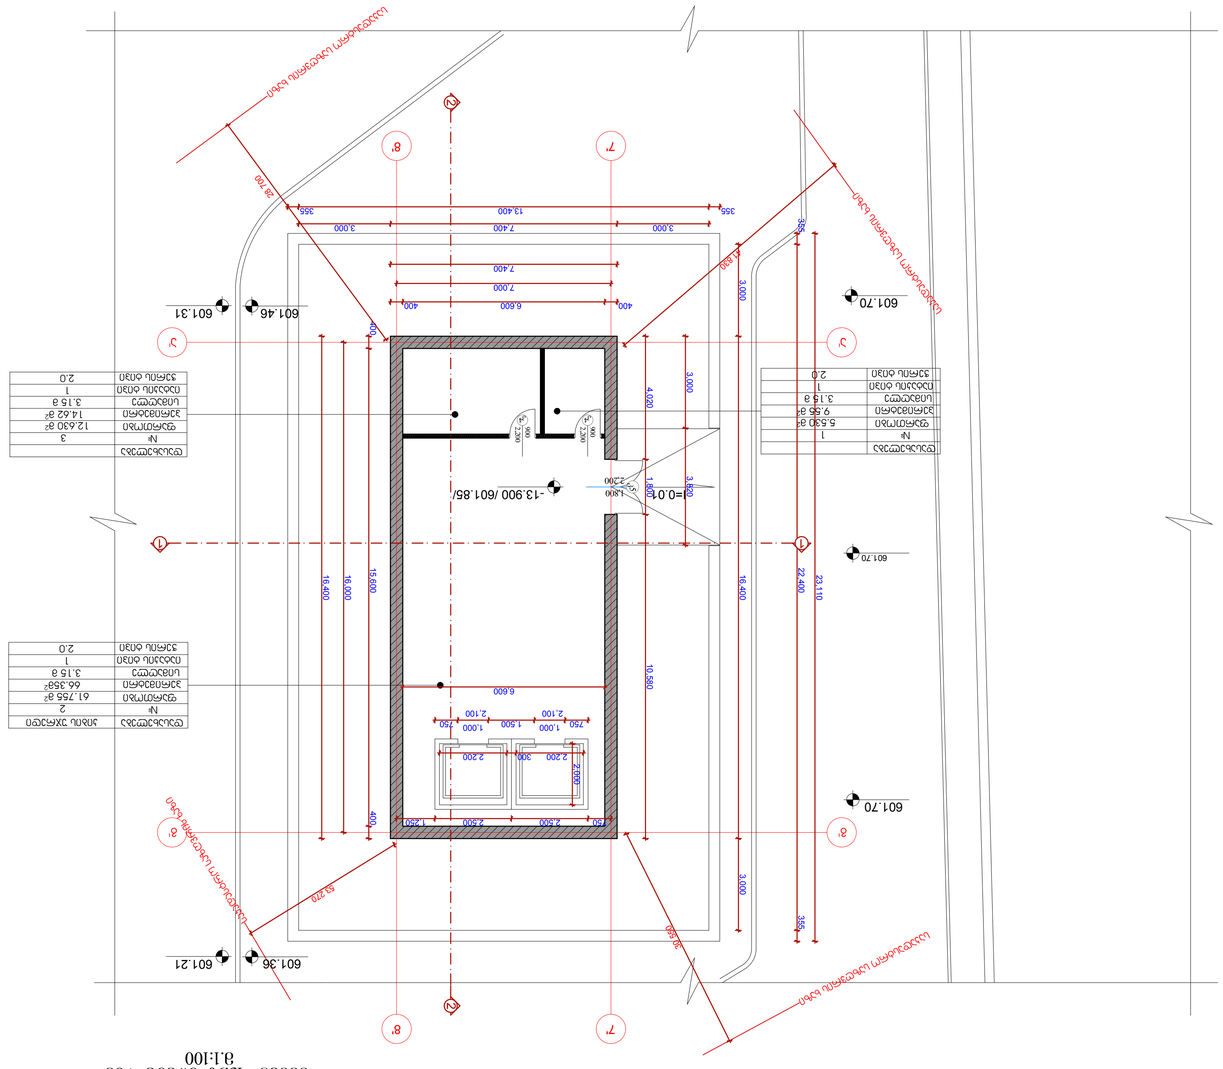
ნიშნის ნულოვანი სიმაღლეები
ნიშნის ნულოვანი სიმაღლეების ხაზი
-13.900 /601.85/
i=0.01
601.70
601.46
601.31
601.36
601.21
1
2
3
7
8
7'
8'
ნიშნის ნულოვანი სიმაღლეების ხაზი
ნიშნის ნულოვანი სიმაღლეების ხაზი
ნიშნის ნულოვანი სიმაღლეების ხაზი

გეგმა -3.90 ნიშნულზე
მ.1:100

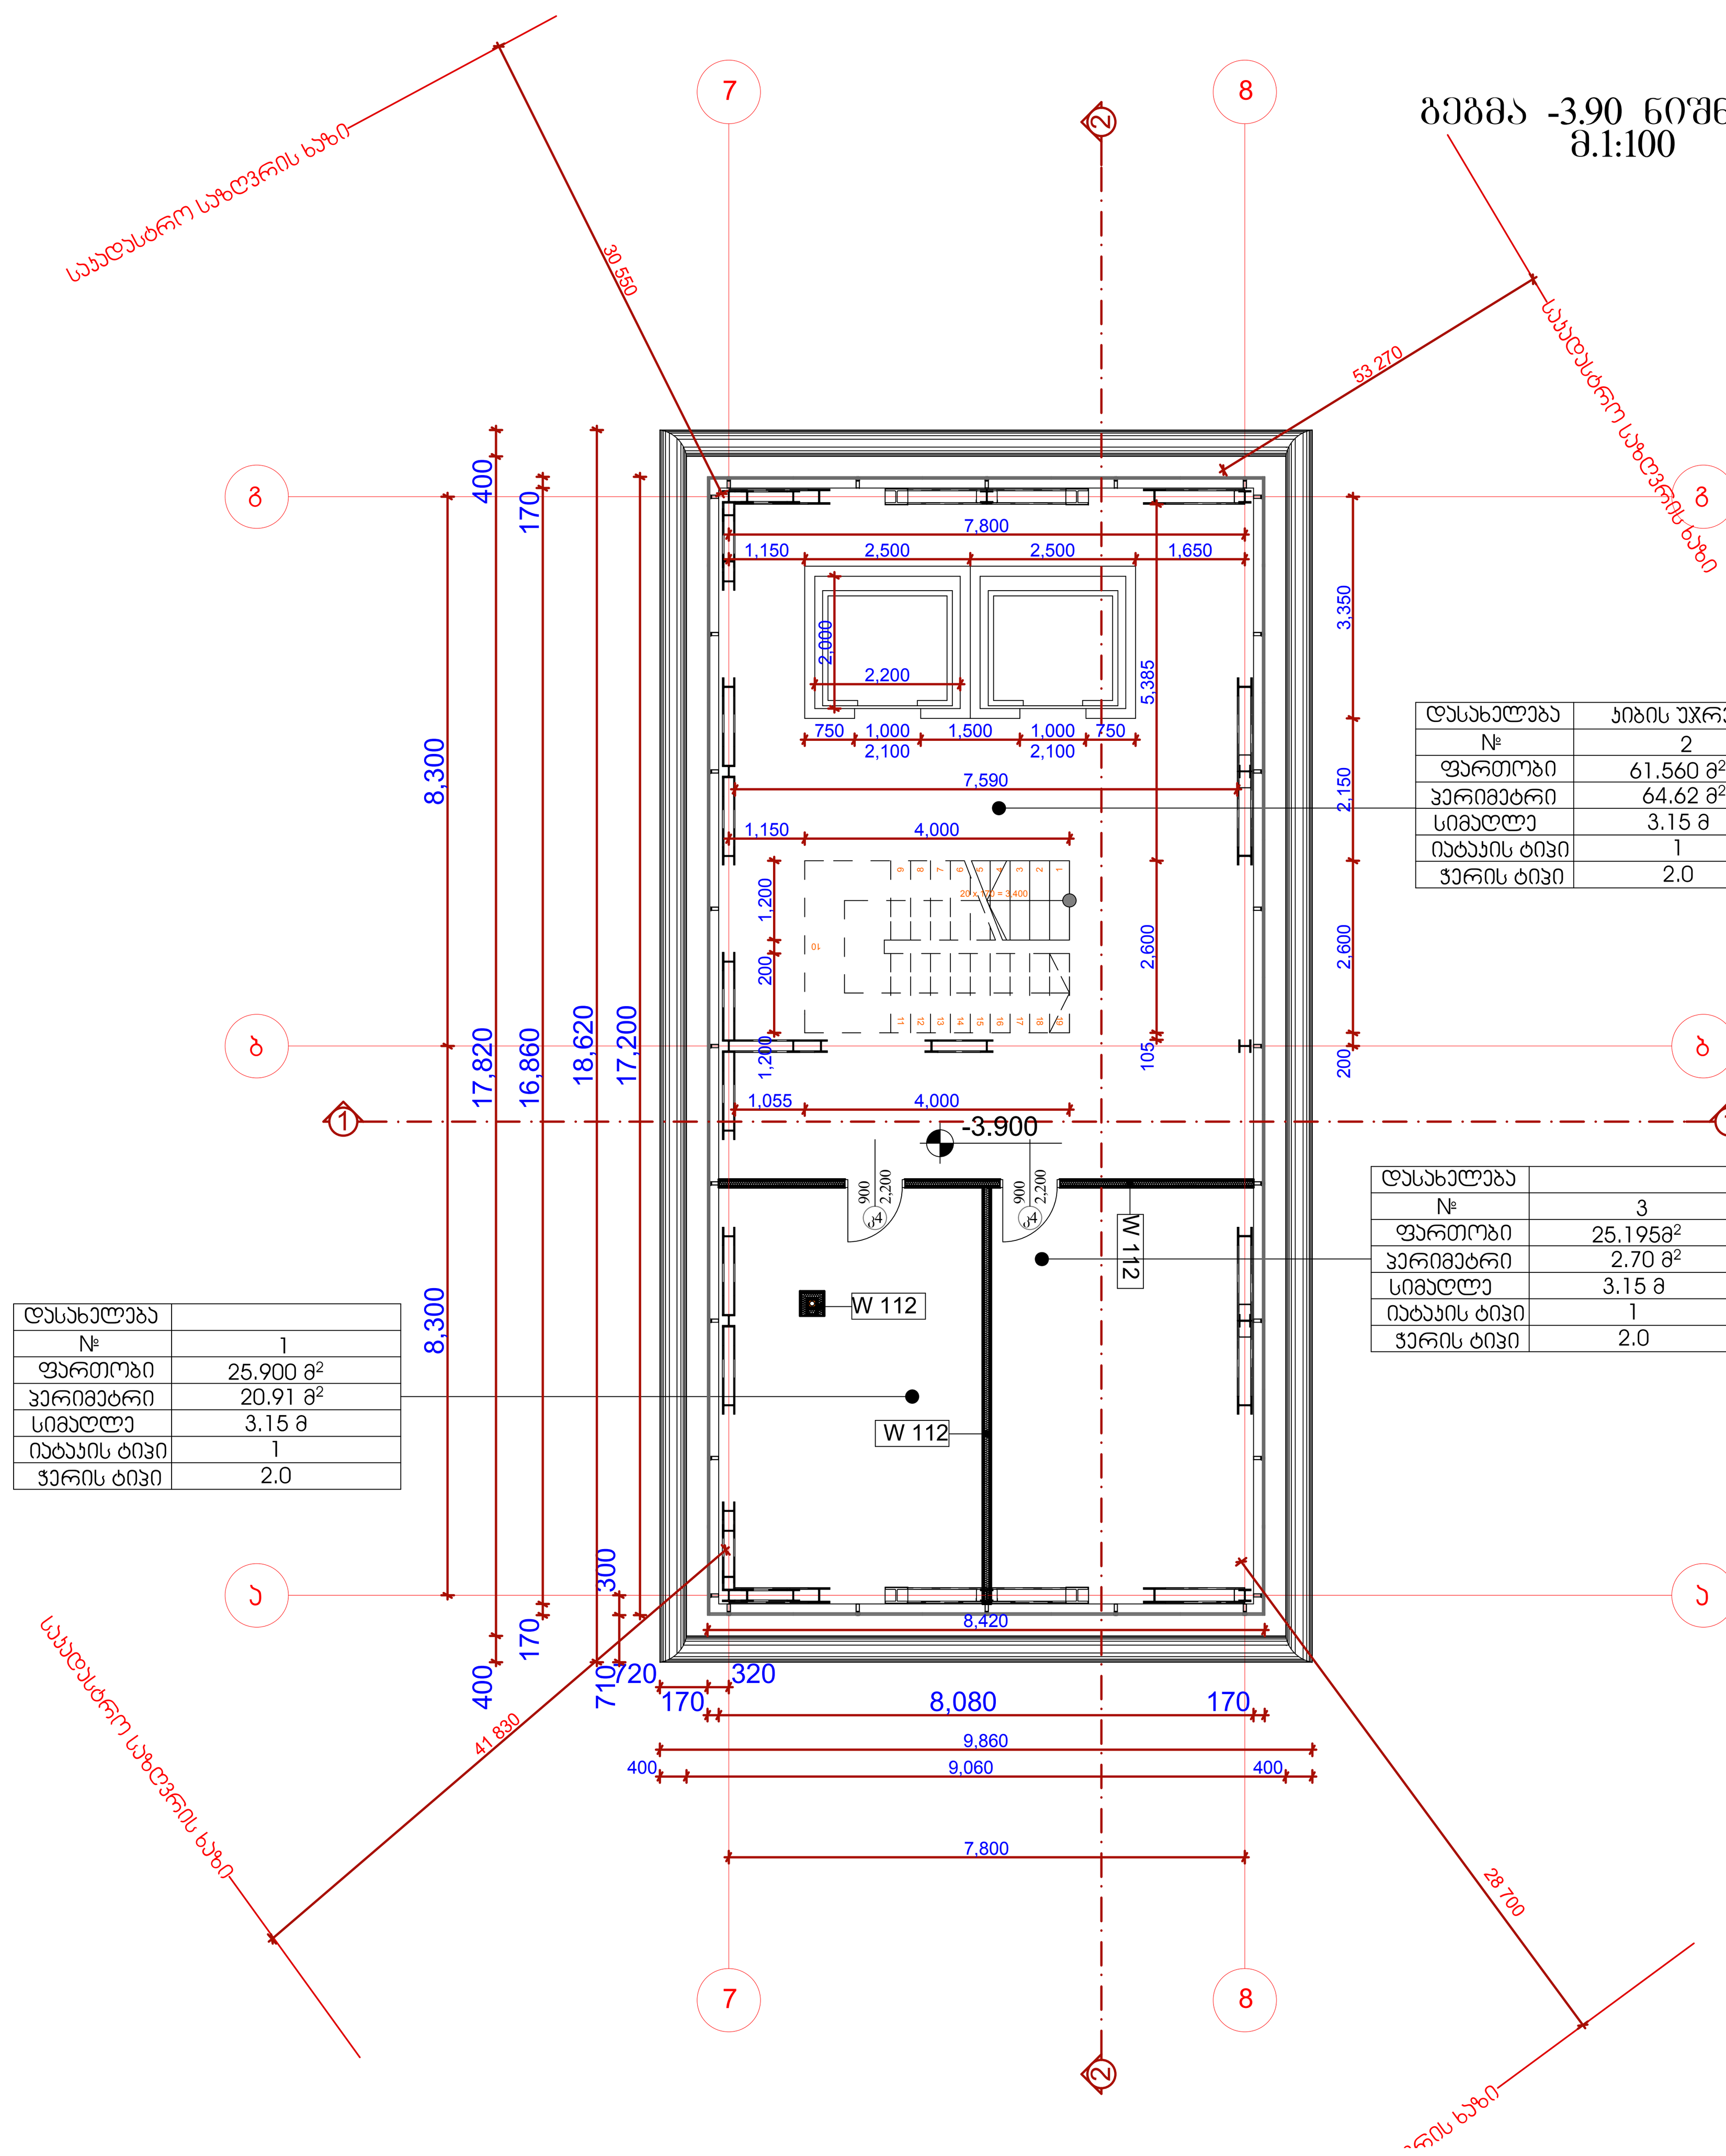

დასახელება	
№	1
ფართობი	25.900 მ²
პერიმეტრი	20.91 მ²
სიმაღლე	3.15 მ
იატაკის ტიპი	1
ჭერის ტიპი	2.0

დასახელება	კიბის უჯრედი
№	2
ფართობი	61.560 მ²
პერიმეტრი	64.62 მ²
სიმაღლე	3.15 მ
იატაკის ტიპი	1
ჭერის ტიპი	2.0

დასახელება	
№	3
ფართობი	25.195მ²
პერიმეტრი	2.70 მ²
სიმაღლე	3.15 მ
იატაკის ტიპი	1
ჭერის ტიპი	2.0

გეგმა -7.20 ნიშნულზე
მ.1:100

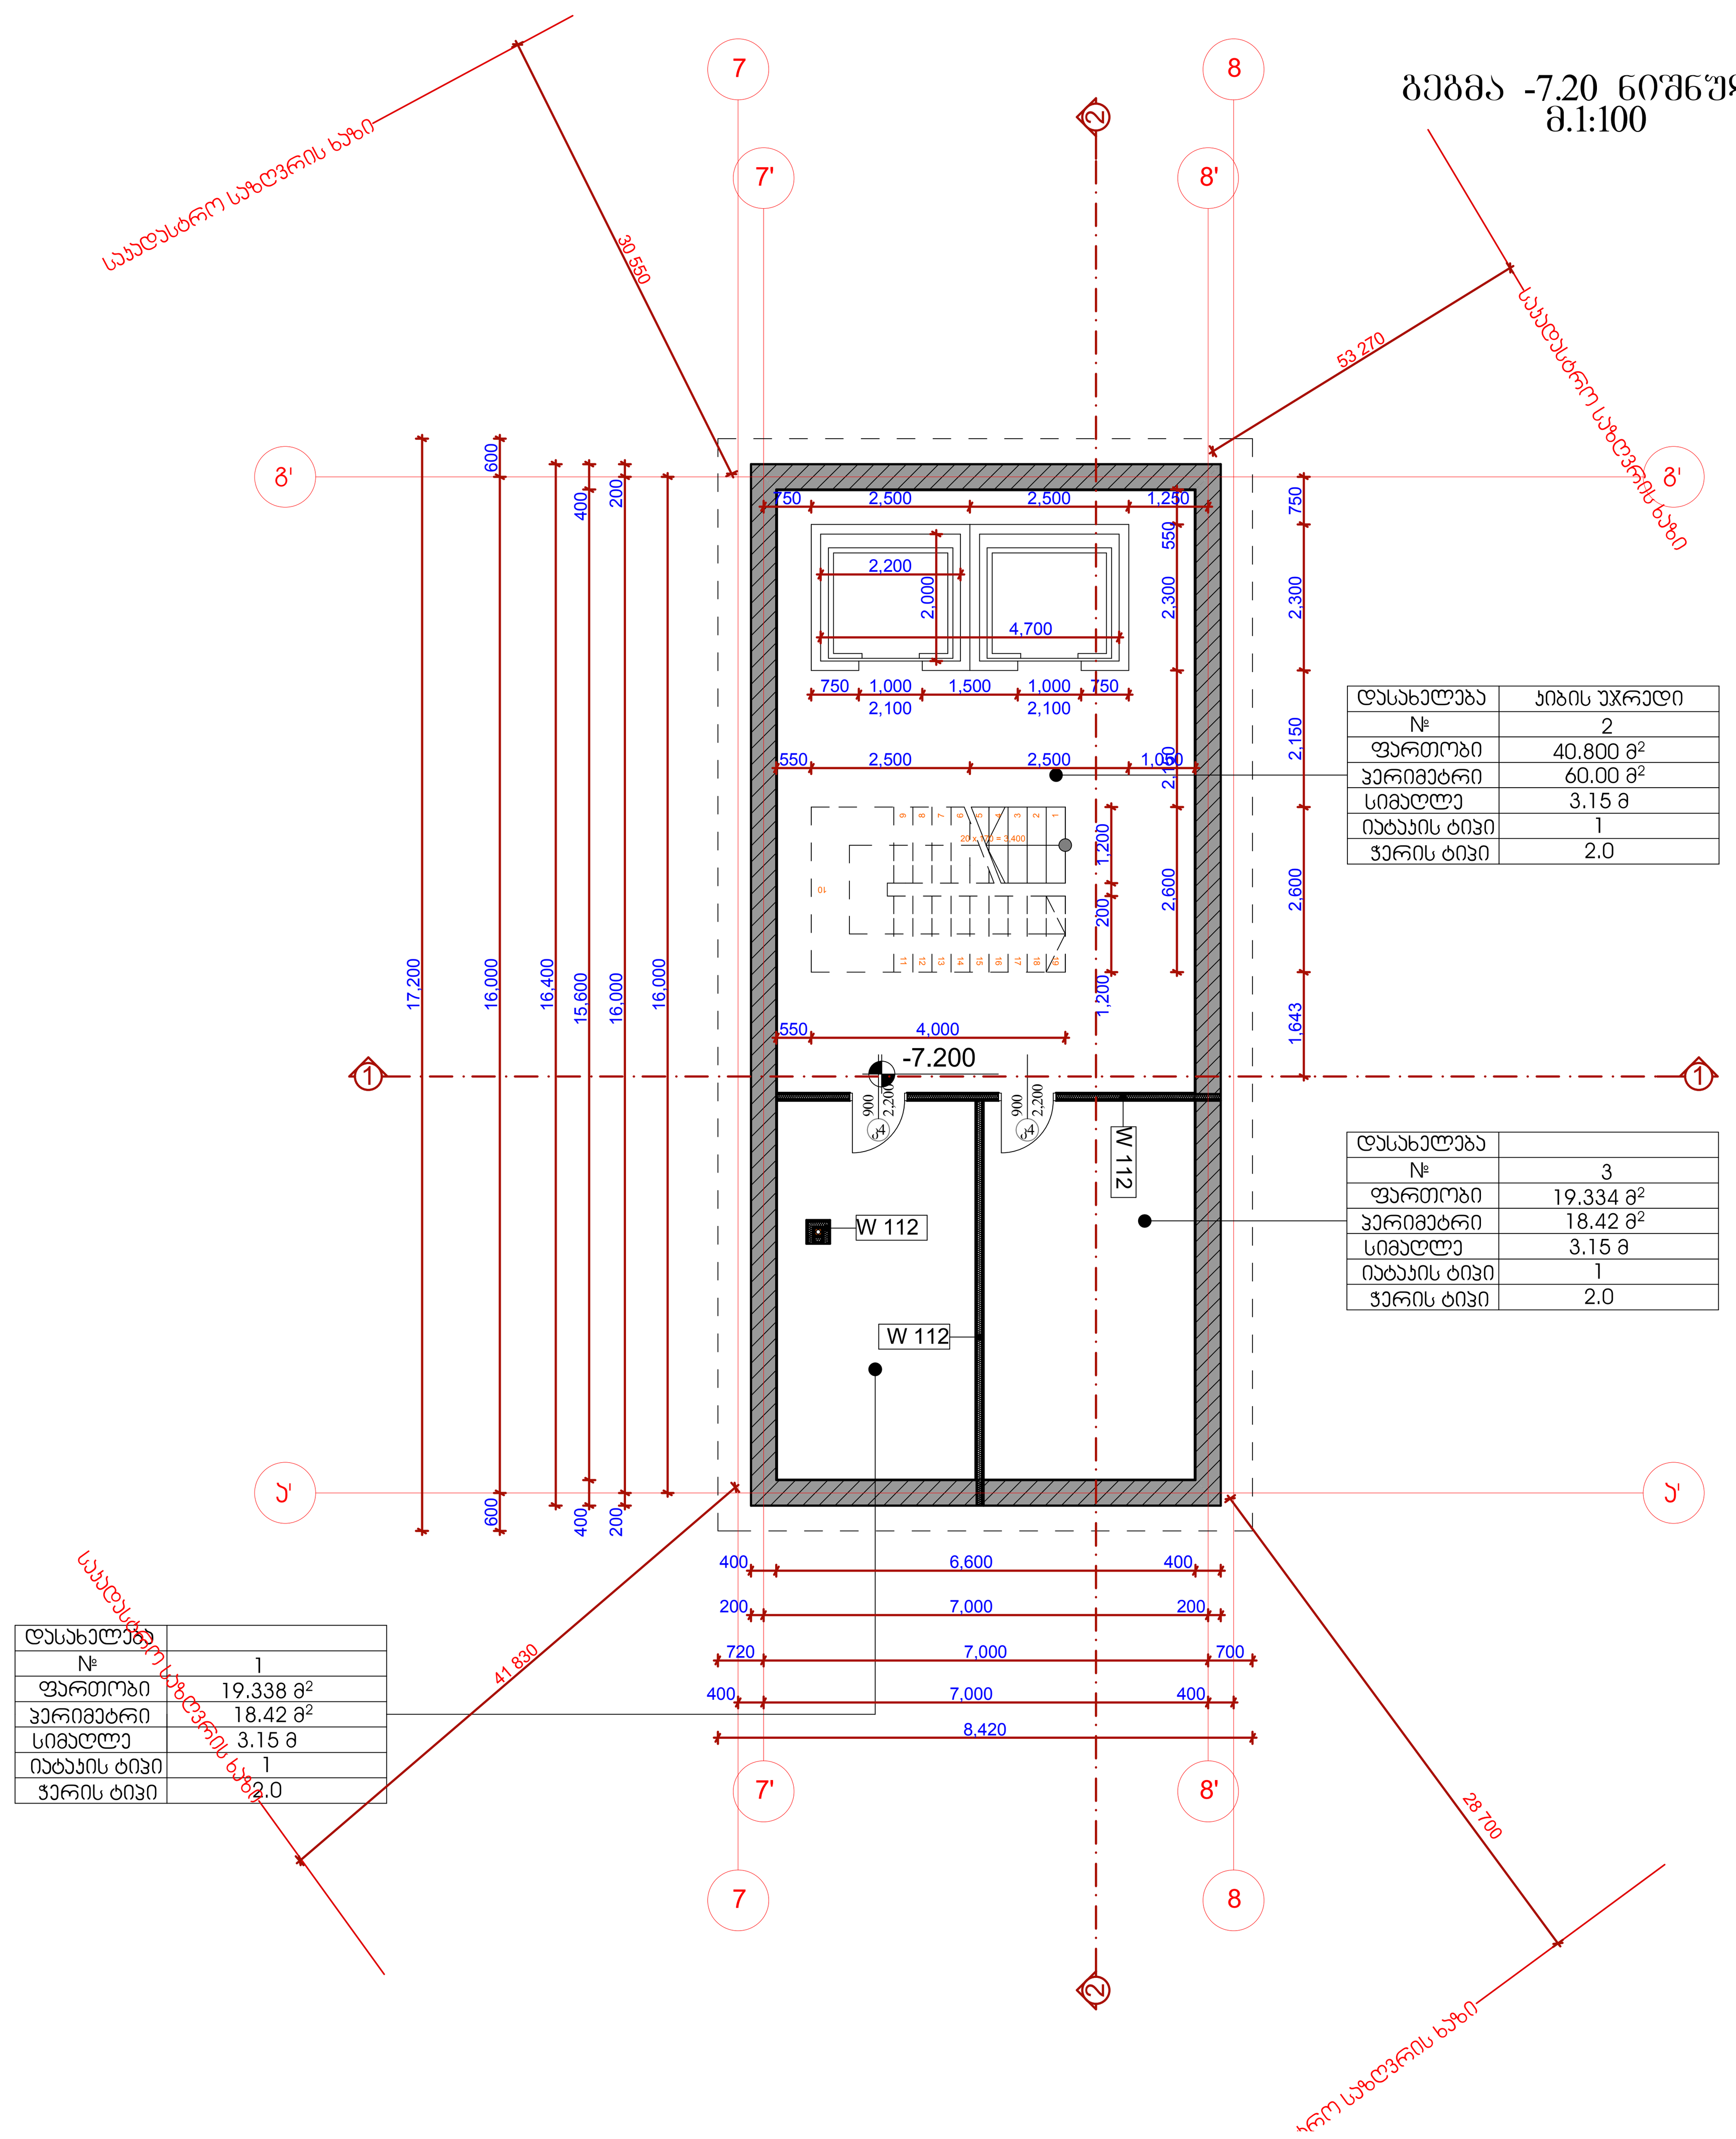

დასახელება	
№	1
ფართობი	19.338 მ²
პერიმეტრი	18.42 მ²
სიმაღლე	3.15 მ
იატაკის ტიპი	1
ჭერის ტიპი	2.0

დასახელება	კიბის უჯრედი
№	2
ფართობი	40.800 მ²
პერიმეტრი	60.00 მ²
სიმაღლე	3.15 მ
იატაკის ტიპი	1
ჭერის ტიპი	2.0

დასახელება	
№	3
ფართობი	19.334 მ²
პერიმეტრი	18.42 მ²
სიმაღლე	3.15 მ
იატაკის ტიპი	1
ჭერის ტიპი	2.0

ფორმატი A.1 | Layout

არქიტექტურული ნაწილი

შენიშვნები:

პირობითი ნიშნები:

დამკვეთი:

მისამართი:

წყლის კომპანიის ცენტრალური ოფისი

თანამდებობა	გვარი	ხელმოწერა	თარიღი
დირექტორი	ი.ჩირაძე		
მთ.არქიტექტორი	დ.გოგიჩაიშვილი		
პრ.ავტორი	დ.გოგიჩაიშვილი		
დაამუშავა	პ.სახანბერიძე		
შეამოწმა	ი.ჩირაძე		

HAUSART PROJECT — ARCHITECTURE & ENGINEERING

მისამართი: ქ.თბილისი, გამრეკელის ქ.№19

დაკვეთა №		ნახაზი
თარიღი		გეგმა - 3.90 და -7.20 ნიშნულზე
მასშტაბი		

სტადია	ფურცელი	ფურცლები
მ.პ.	ა-7	34