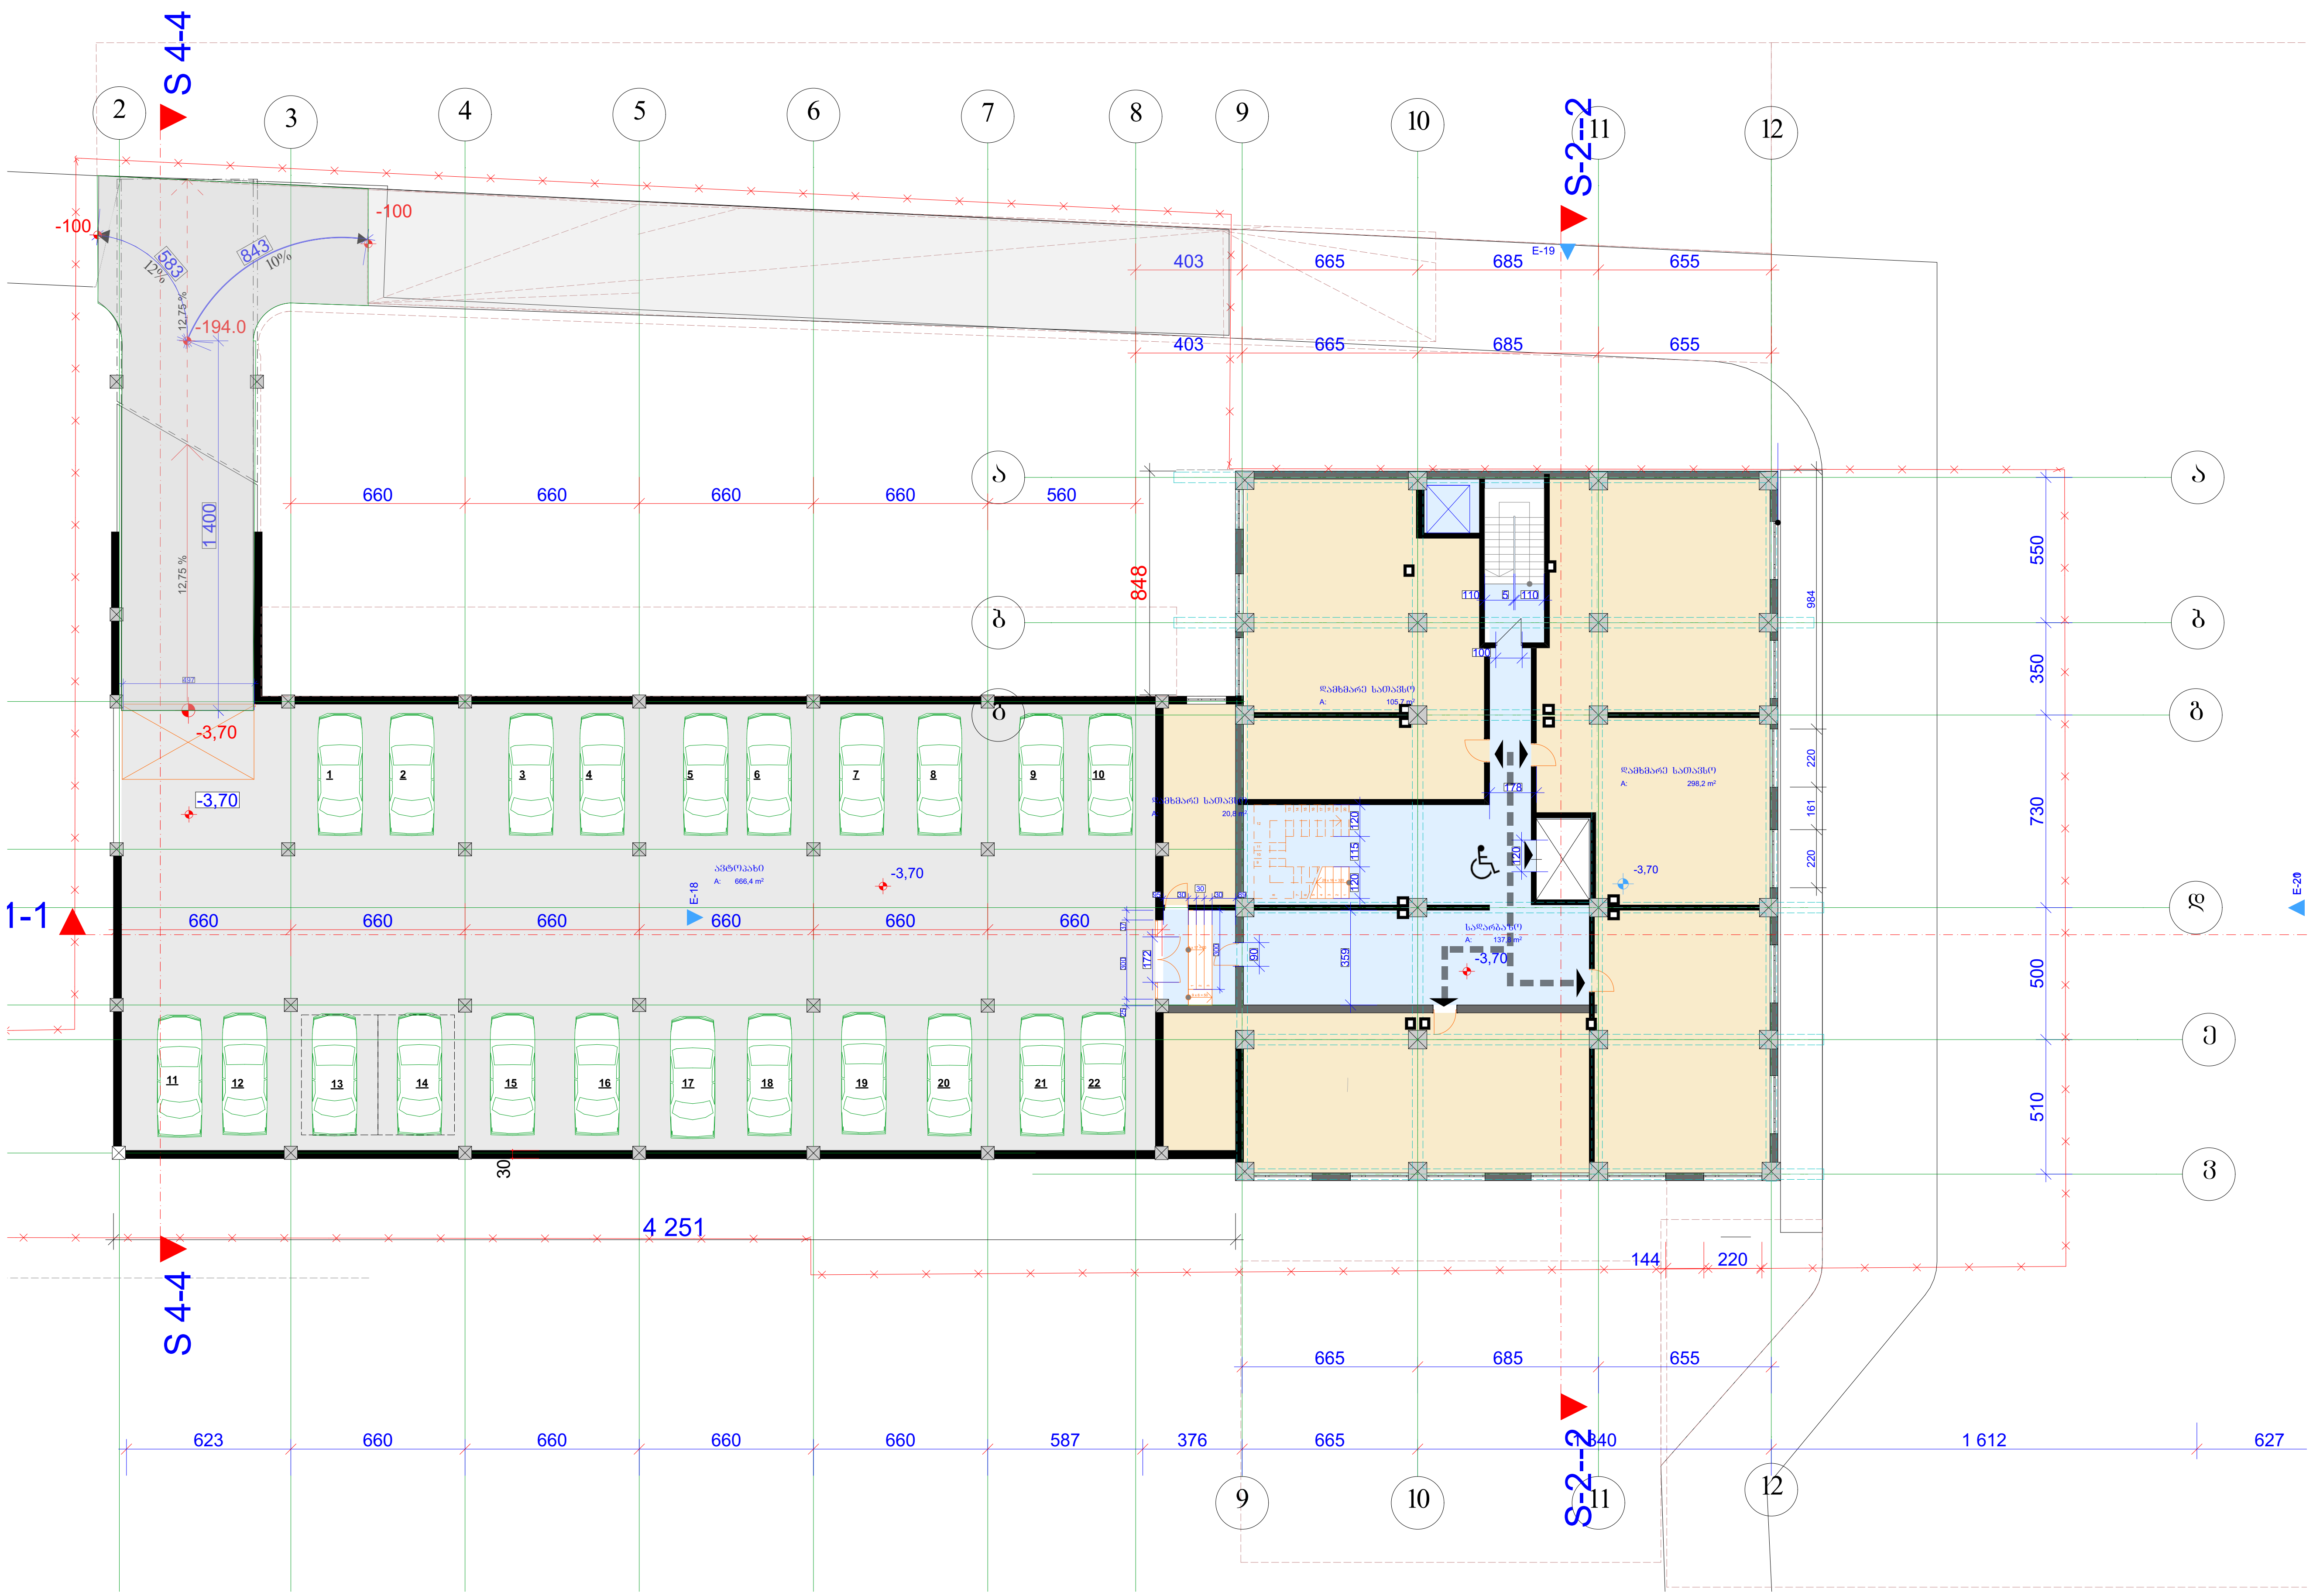


კორპუსი 5

N

სართულის ტექნიკური მაჩვენებლები			
დამხმარე	ავტოფარეხი	სადარბაზო	ჯამი
424.7	666.4	137.8	1228.9

ექსპლიკაცია

- დიაფრაგმა
- კედელი
- კოლონა

პირობითი ნიშნები

ფართი კვ.მ - ში 29.5 m2

- ჭრის აღმნიშვნელი

±0.000 - ნიშნული მეტრებში

შენობის 0.0 შეესაბამება აბსოლუტური ნიშნულის 423.2

შენიშვნები

ნიშნულები მოცემულია მეტრებში ზომები მოცემულია სანტიმეტრებში

სადარბაზოს დიობები იქნება ღია შეუმინავი შეუზღუდავობის თვალსაზრისით

პროექტის სახელწოდება

საცხოვრებელი კორპუსი

დიღმის მასივში.
ქ. თბილისი,
დიდუბე - ჩუღურეთის რაიონი,
ს/კ 01.13.02.010.075

თანამდებობა	გვარი	ხელმოწერა
მთ.არქიტექტორი	კ.მოდრეკილაძე	
პროექტის ავტორი	კ.მოდრეკილაძე	
დაამუშავა	კ.მოდრეკილაძე	
კონსტრუქტორი	ზ. კიზირია	
შეამოწმა	კ. მოდრეკილაძე	
მასშტაბი	1:200	
თარიღი	6/28/2012	
სტადია	არქიტექტურა	ფურცლები
		№ -1 სა

ჩასწორებული ფართები

კორპუსი 5

N

სართულის ტექნიკური მაჩვენებლები			
საცხოვრებელი	საზაფხულო	სადარბაზო	ჯამი
412.0	23.6	160.1	720.7
პომერციული			
125.7			

ექსპლიკაცია

- დიაფრაგმა
- კედელი
- კოლონა

ზოგადი კვ.მ - ში	29.5 m2
	- ბრის აღმნიშვნელი
±0.000	- ნიშნული მეტრებში

შენიშვნა 0.0 შესაბამება აბსოლიტური ნიშნულის 423.2

შენიშვნები

ნიშნულები მოცემულია მეტრებში ზომები მოცემულია სანტიმეტრებში

სადარბაზოს ღიობები იხსნება და შეიმინავი შესაბოლოებების მიმართულებით

პროექტის სახელწოდება

საცხოვრებელი კორპუსი

დიღების მასივში, ქ. თბილისი, დიღუბე - წყალტუბოს რაიონი, ს/კ 01.13.02.010.075


თანამდებობა	გვარი	ხელმოწერა
მთ.არქიტექტორი	ქ.მელიქიშვილი	
პროექტის ავტორი	ქ.მელიქიშვილი	
დაამოწმა	ქ.მელიქიშვილი	
კონსტრუქტორი	ზ. კოზირია	
შეამოწმა	ქ. მელიქიშვილი	

მასშტაბი 1:200

თარიღი 6/28/2012

სტადია | არქიტექტურა | შენიშვნები

№ 1 სარ

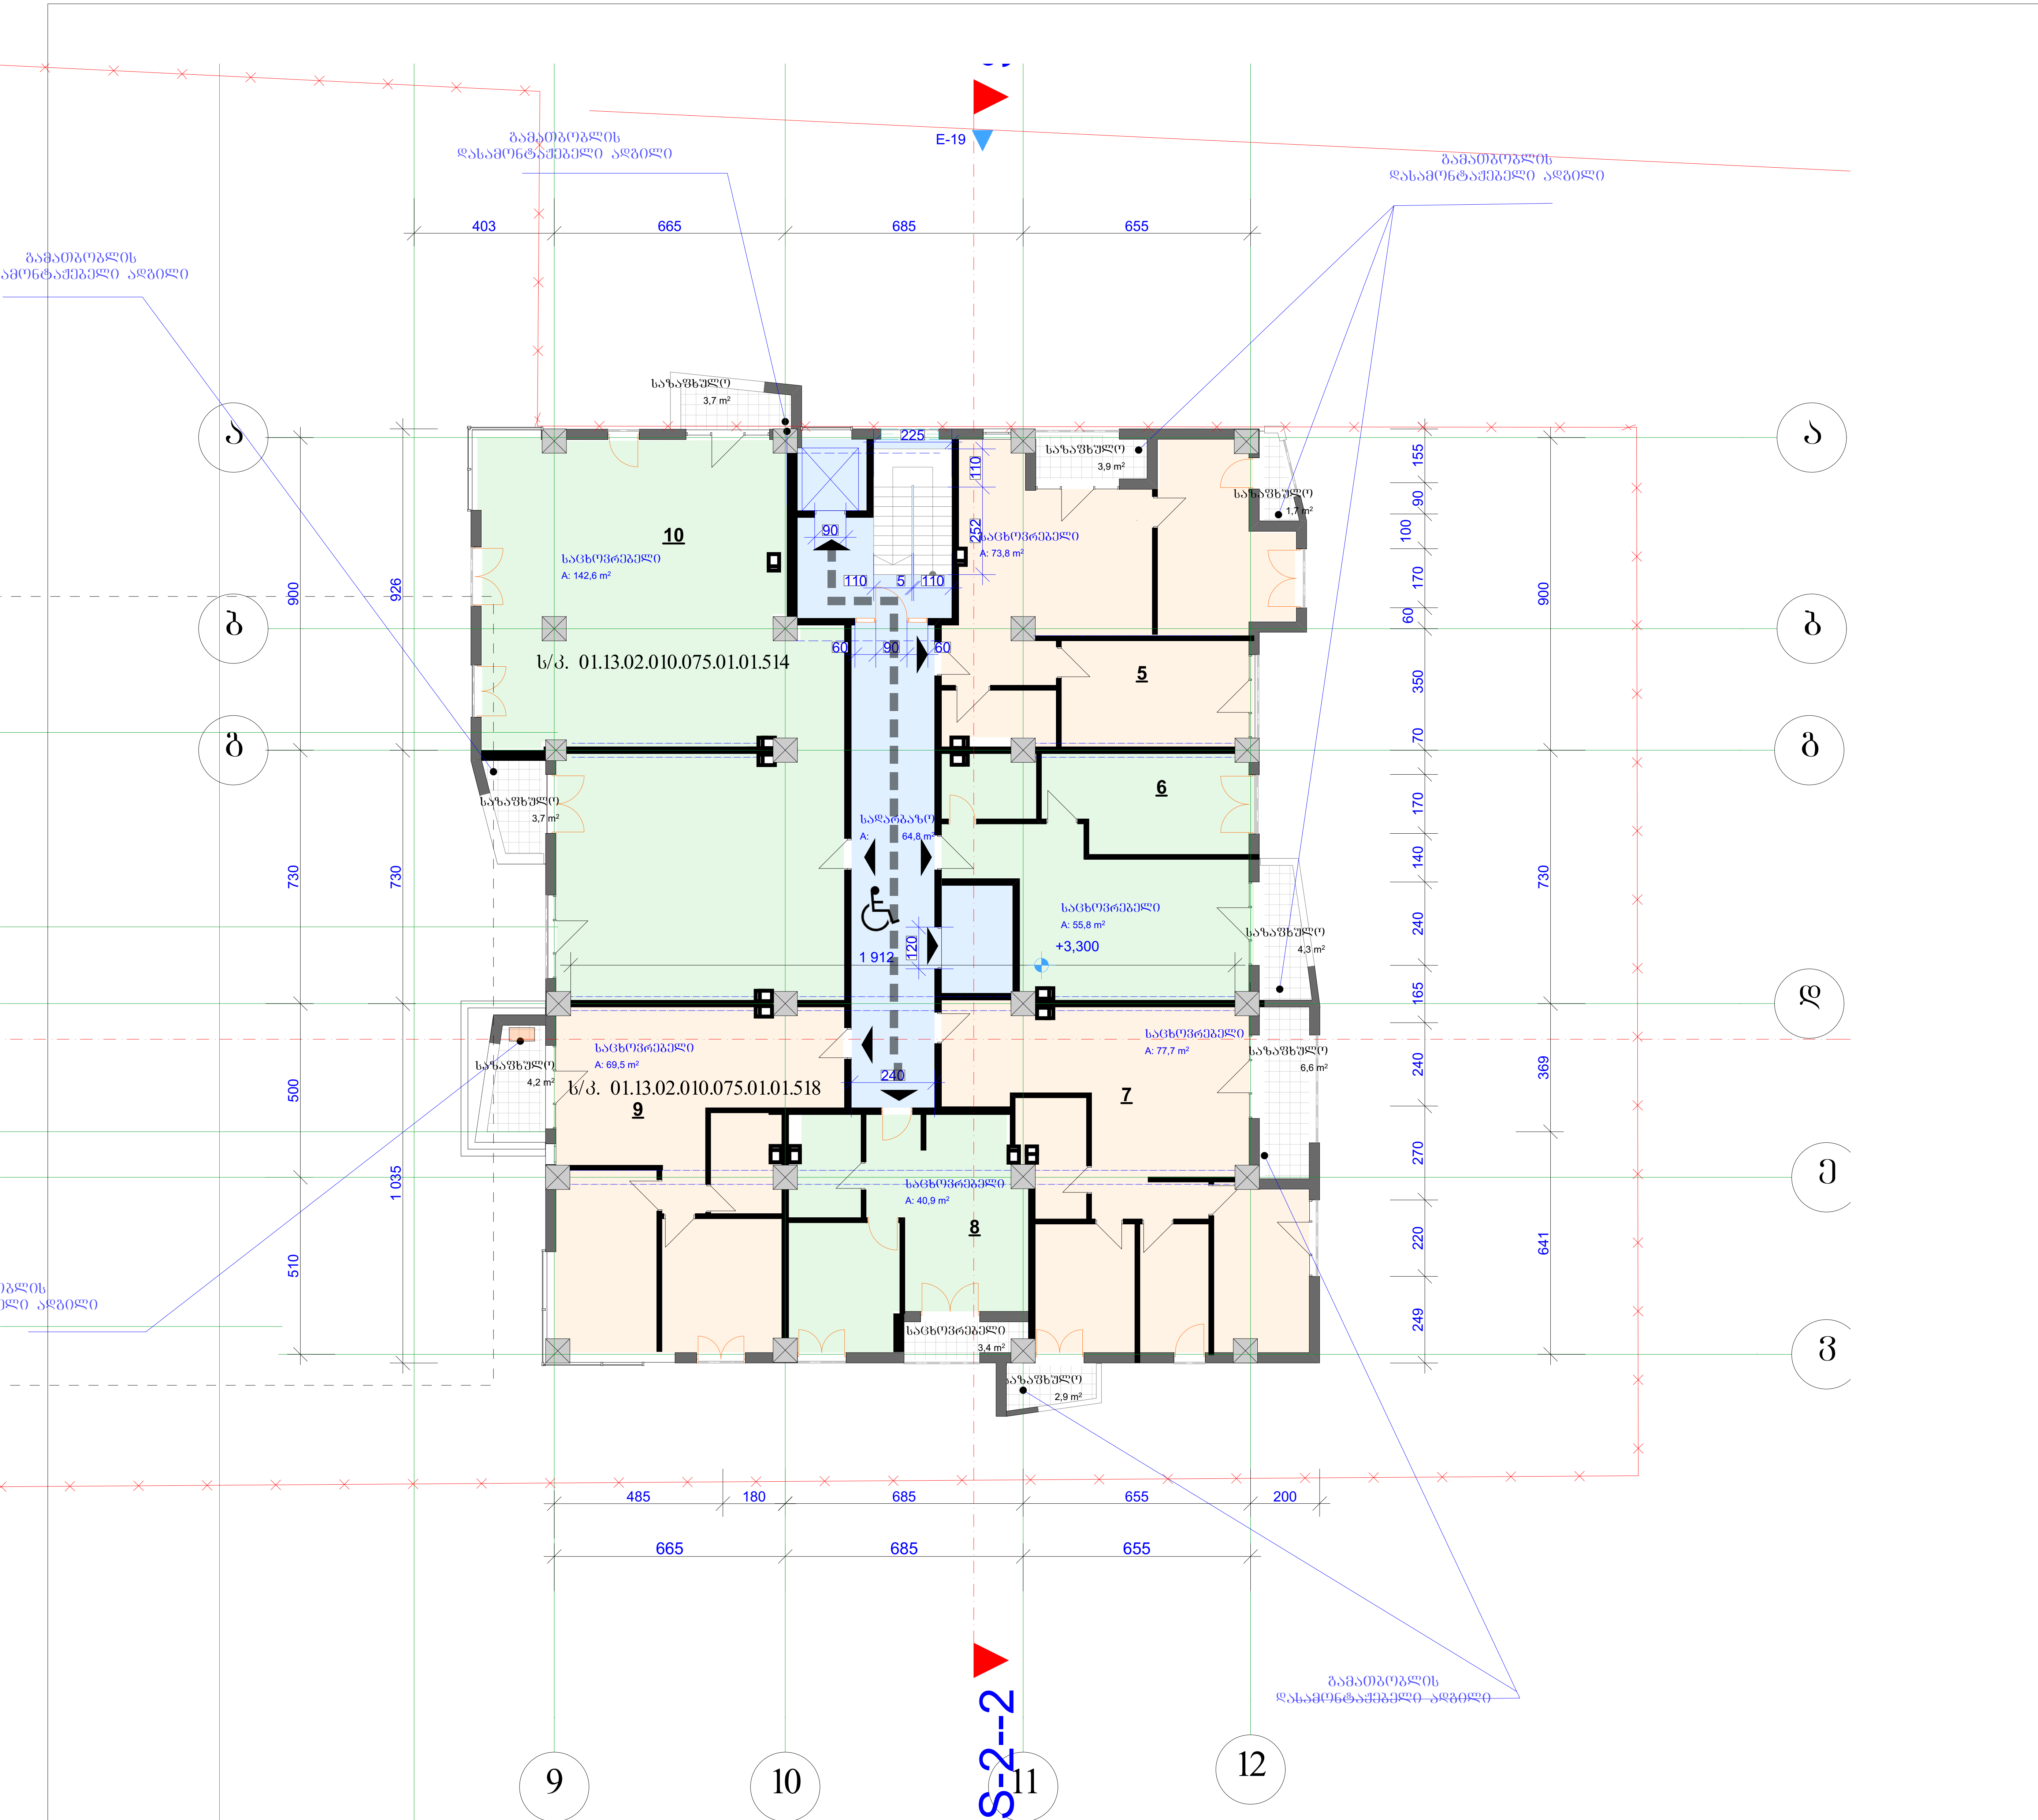

კორპუსი 5

N

სართულის ტექნიკური მაჩვენებლები			
საცხოვრებელი	საზაფხულო	სადარბაზო	ჯამი
460.3	34.4	64.8	559.5

ექსპლიკაცია

- დიაფრაგმა
- კედელი
- კოლონა

პირობითი ნიშნები

ფართი კვ.მ - ში 29.5 m2

- ჭრის აღმნიშვნელი

±0.000 - ნიშნული მეტრებში

შენობის 0.0 შეესაბამება აბსოლიტური ნიშნულის 423.2

შენიშვნები

ნიშნულები მოცემულია მეტრებში ზომები მოცემულია სანტიმეტრებში

სადარბაზოს ღიობები იქნება ღია შეუმინავი შეუზღუდავობის თვალსაზრისით

პროექტის სახელწოდება

საცხოვრებელი კორპუსი

დიღმის მასივში.
ქ. თბილისი,
დიდუბე - ჩუღურეთის რაიონი,
ს/კ 01.13.02.010.075

თანამდებობა	გვარი	ხელმოწერა
მთ.არქიტექტორი	კ.მოდრეკილაძე	
პროექტის ავტორი	კ.მოდრეკილაძე	
დაამუშავა	კ.მოდრეკილაძე	
კონსტრუქტორი	ზ. კიზირია	
შეამოწმა	კ. მოდრეკილაძე	
მასშტაბი	1:200	
თარიღი	6/28/2012	
სტადია	არქიტექტურა	ფურცლები

№ 2 სარ



კორპუსი 5

N

სართულის ტექნიკური მაჩვენებლები			
საცხოვრებელი	საზაფხულო	სადარბაზო	ჯამი
460.3	34.4	64.8	559.5

ექსპლიკაცია

- დიაფრაგმა
- კედელი
- კოლონა

პირობითი ნიშნები

ფართი კვ.მ - ში 29.5 m2

- ჭრის აღმნიშვნელი

±0.000 - ნიშნული მეტრებში

შენობის 0.0 შეესაბამება აბსოლუტური ნიშნულის 423.2

შენიშვნები

ნიშნულები მოცემულია მეტრებში. ზომები მოცემულია სანტიმეტრებში

სადარბაზოს დიოდები იქნება ღია შეუმინავი შეუზღუდავობის თვალსაზრისით

პროექტის სახელწოდება

საცხოვრებელი კორპუსი

დიღმის მასივში.
ქ. თბილისი,
დიდუბე - ჩუღურეთის რაიონი,
ს/კ 01.13.02.010.075

თანამდებობა	გვარი	ხელმოწერა
მთ.არქიტექტორი	კ.მოდრეკილაძე	
პროექტის ავტორი	კ.მოდრეკილაძე	
დაამუშავა	კ.მოდრეკილაძე	
კონსტრუქტორი	ზ. კიზირია	
შეამოწმა	კ. მოდრეკილაძე	
მასშტაბი	1:200	
თარიღი	6/28/2012	
სტადია	არქიტექტურა	ფურცლები

№3 სართ



კორპუსი 5

N

სართულის ტექნიკური მაჩვენებლები			
საცხოვრებელი	საზაფხულო	სადარბაზო	ჯამი
460.3	34.4	64.8	559.5

ექსპლიკაცია

- დიაფრაგმა
- კედელი
- კოლონა

პირობითი ნიშნები

ფართი კვ.მ - ში 29.5 m2

- ჭრის აღმნიშვნელი

±0.000 - ნიშნული მეტრებში

შენობის 0.0 შეესაბამება აბსოლიტური ნიშნულის 423.2

შენიშვნები

ნიშნულები მოცემულია მეტრებში ზომები მოცემულია სანტიმეტრებში

სადარბაზოს დიობები იქნება ღია შეუმინავი შეუზღუდავობის თვალსაზრისით


პროექტის სახელწოდება

საცხოვრებელი კორპუსი

დიღმის მასივში.
ქ. თბილისი,
დიდუბე - ჩუღურეთის რაიონი,
ს/კ 01.13.02.010.075

თანამდებობა	გვარი	ხელმოწერა
მთ.არქიტექტორი	კ.მოდრეკილაძე	
პროექტის ავტორი	კ.მოდრეკილაძე	
დაამუშავა	კ.მოდრეკილაძე	
კონსტრუქტორი	ზ. კიზირია	
შეამოწმა	კ. მოდრეკილაძე	
მასშტაბი	1:200	
თარიღი	6/28/2012	
სტადია	არქიტექტურა	ფურცლები

№ 4 სართ

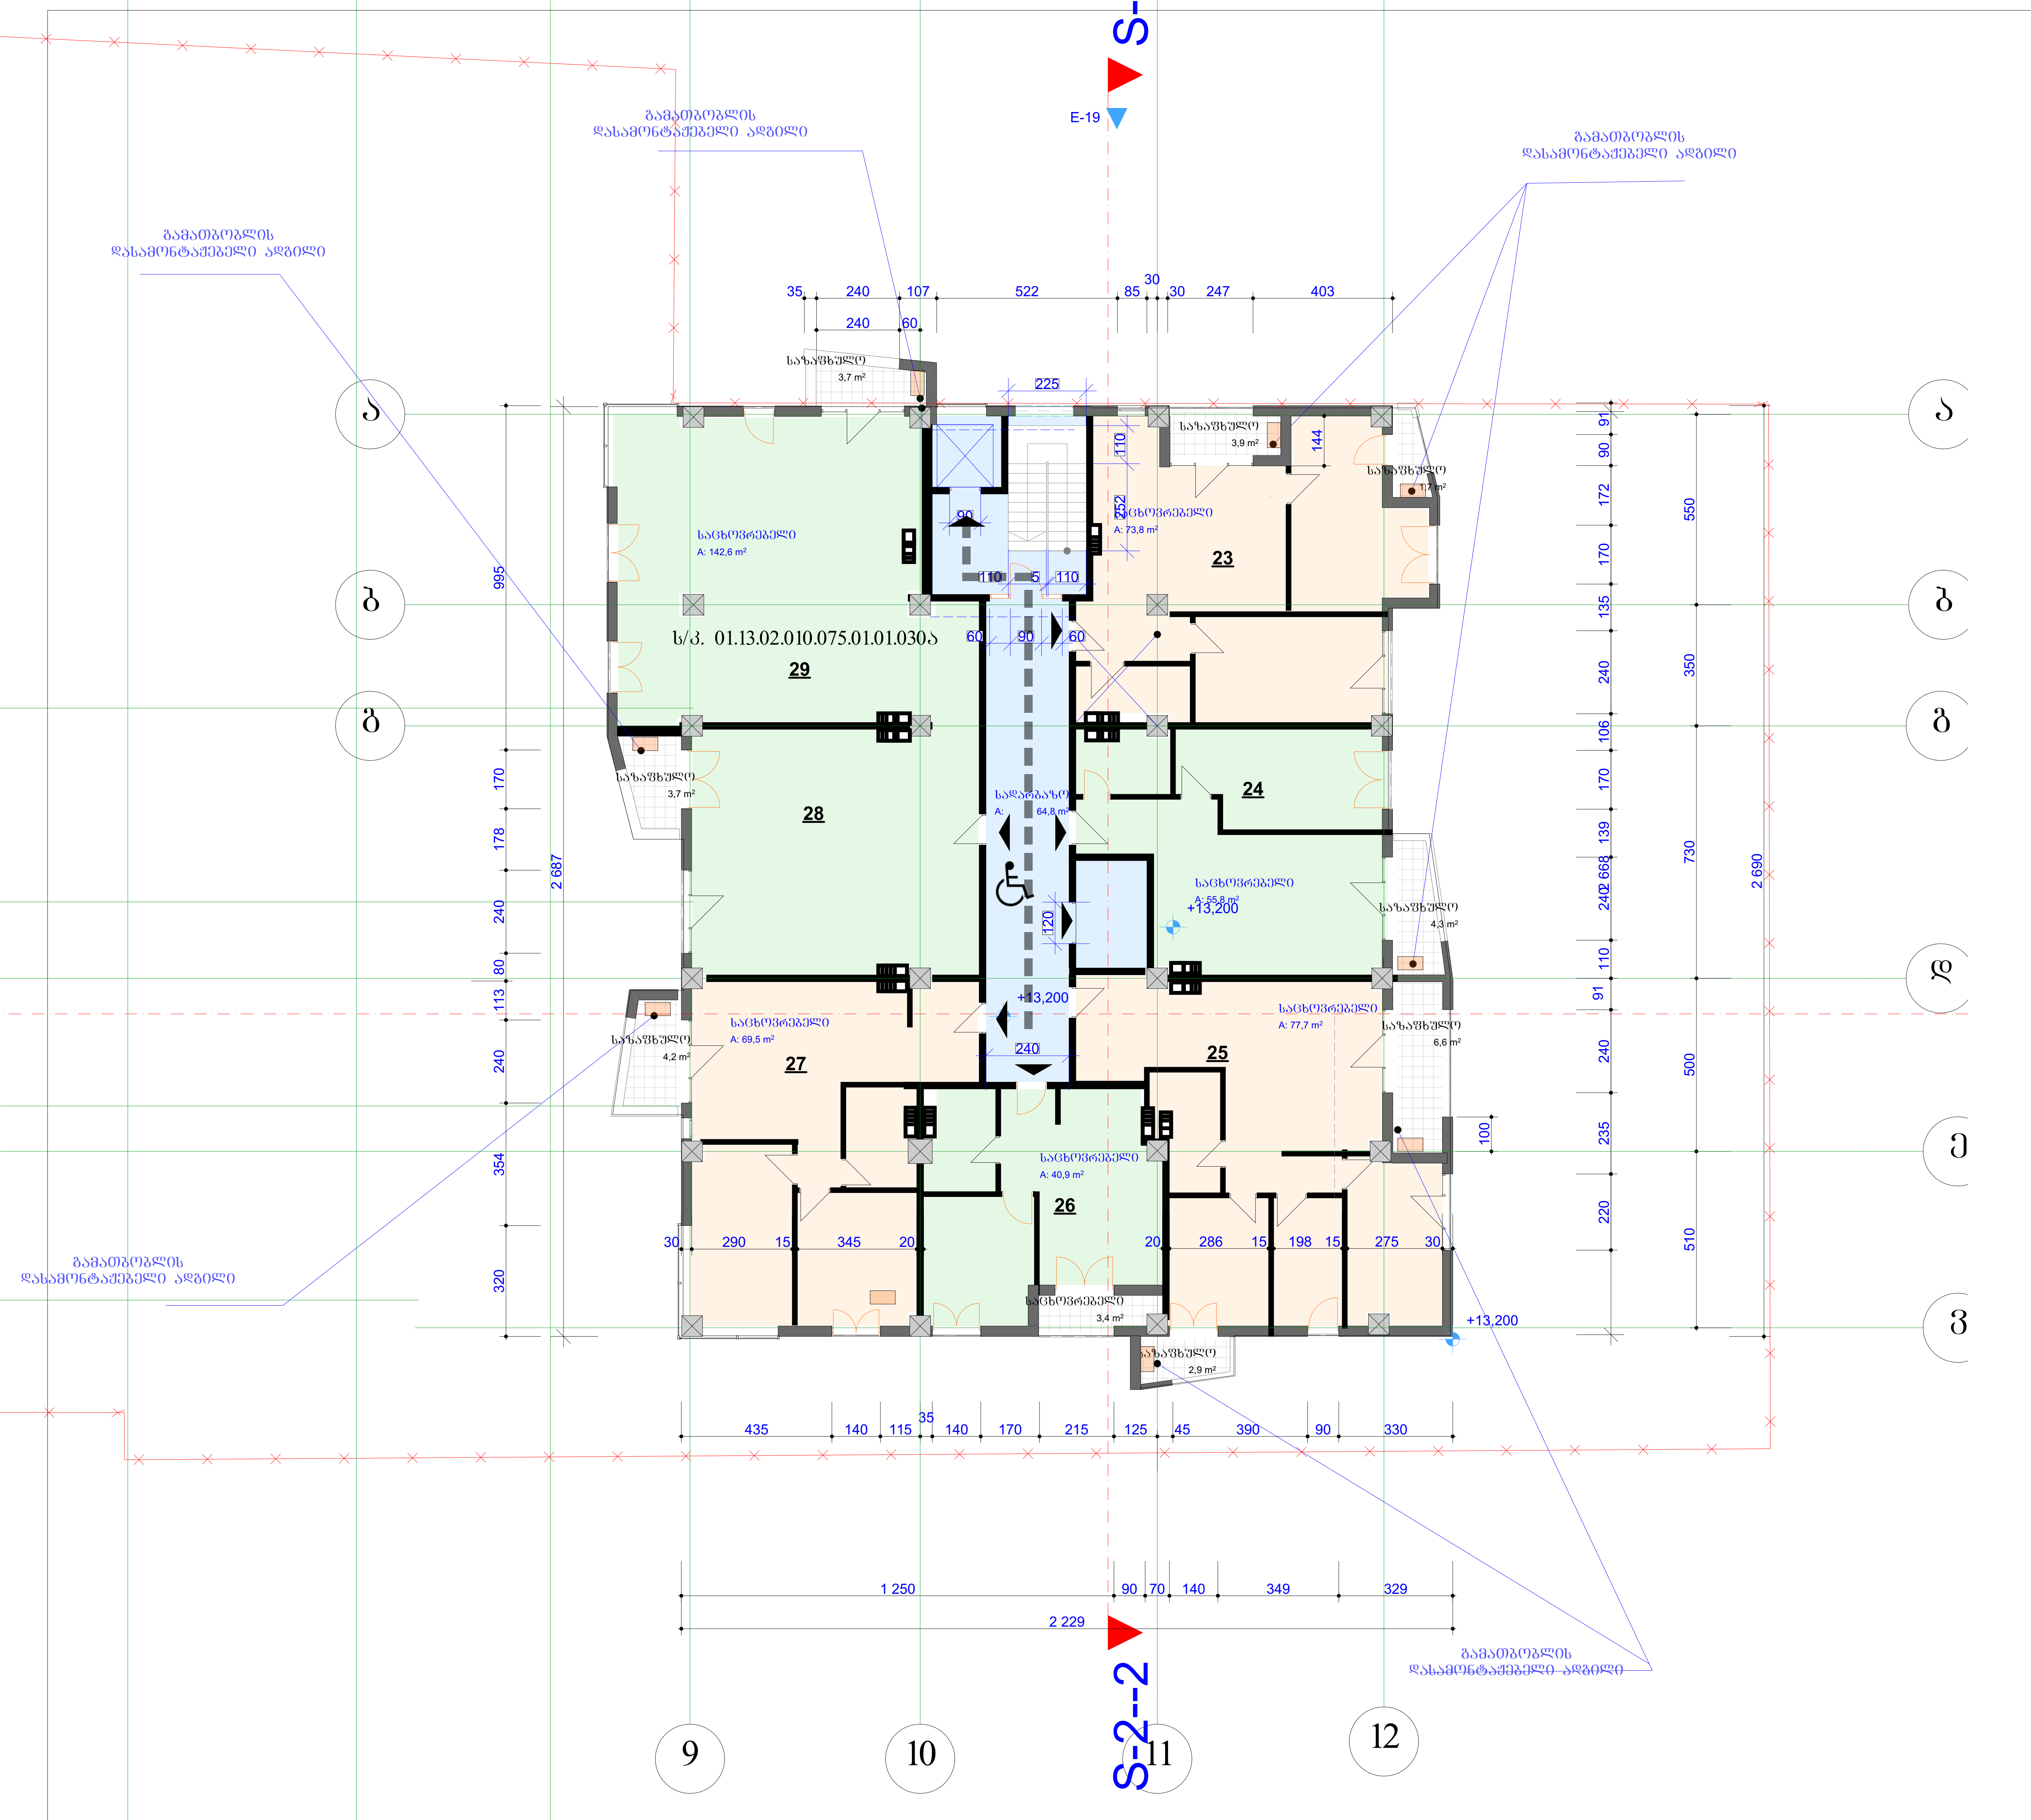

კორპუსი 5

N

სართულის ტექნიკური მაჩვენებლები			
საცხოვრებელი	საზაფხულო	სადარბაზო	ჯამი
460.3	34.4	64.8	559.5

ექსპლიკაცია

- დიაფრაგმა
- კედელი
- კოლონა

პირობითი ნიშნები

ფართი კვ.მ - ში 29.5 m2

- ჭრის აღმნიშვნელი

±0.000 - ნიშნული მეტრებში

შენობის 0.0 შეესაბამება აბსოლიტური ნიშნულის 423.2

შენიშვნები

ნიშნულები მოცემულია მეტრებში ზომები მოცემულია სანტიმეტრებში

სადარბაზოს ღიობები იქნება ღია შეუმინავი შეუზღუდავობის თვალსაზრისით


პროექტის სახელწოდება

საცხოვრებელი კორპუსი

დიღმის მასივში.
ქ. თბილისი,
დიდუბე - ჩუღურეთის რაიონი,
ს/კ 01.13.02.010.075

თანამდებობა	გვარი	ხელმოწერა
მთ.არქიტექტორი	კ.მოდრეკილაძე	
პროექტის ავტორი	კ.მოდრეკილაძე	
დაამუშავა	კ.მოდრეკილაძე	
კონსტრუქტორი	ზ. კიზირია	
შეამოწმა	კ. მოდრეკილაძე	
მასშტაბი	1:200	
თარიღი	6/28/2012	
სტადია	არქიტექტურა	ფურცლები

№5 სართ

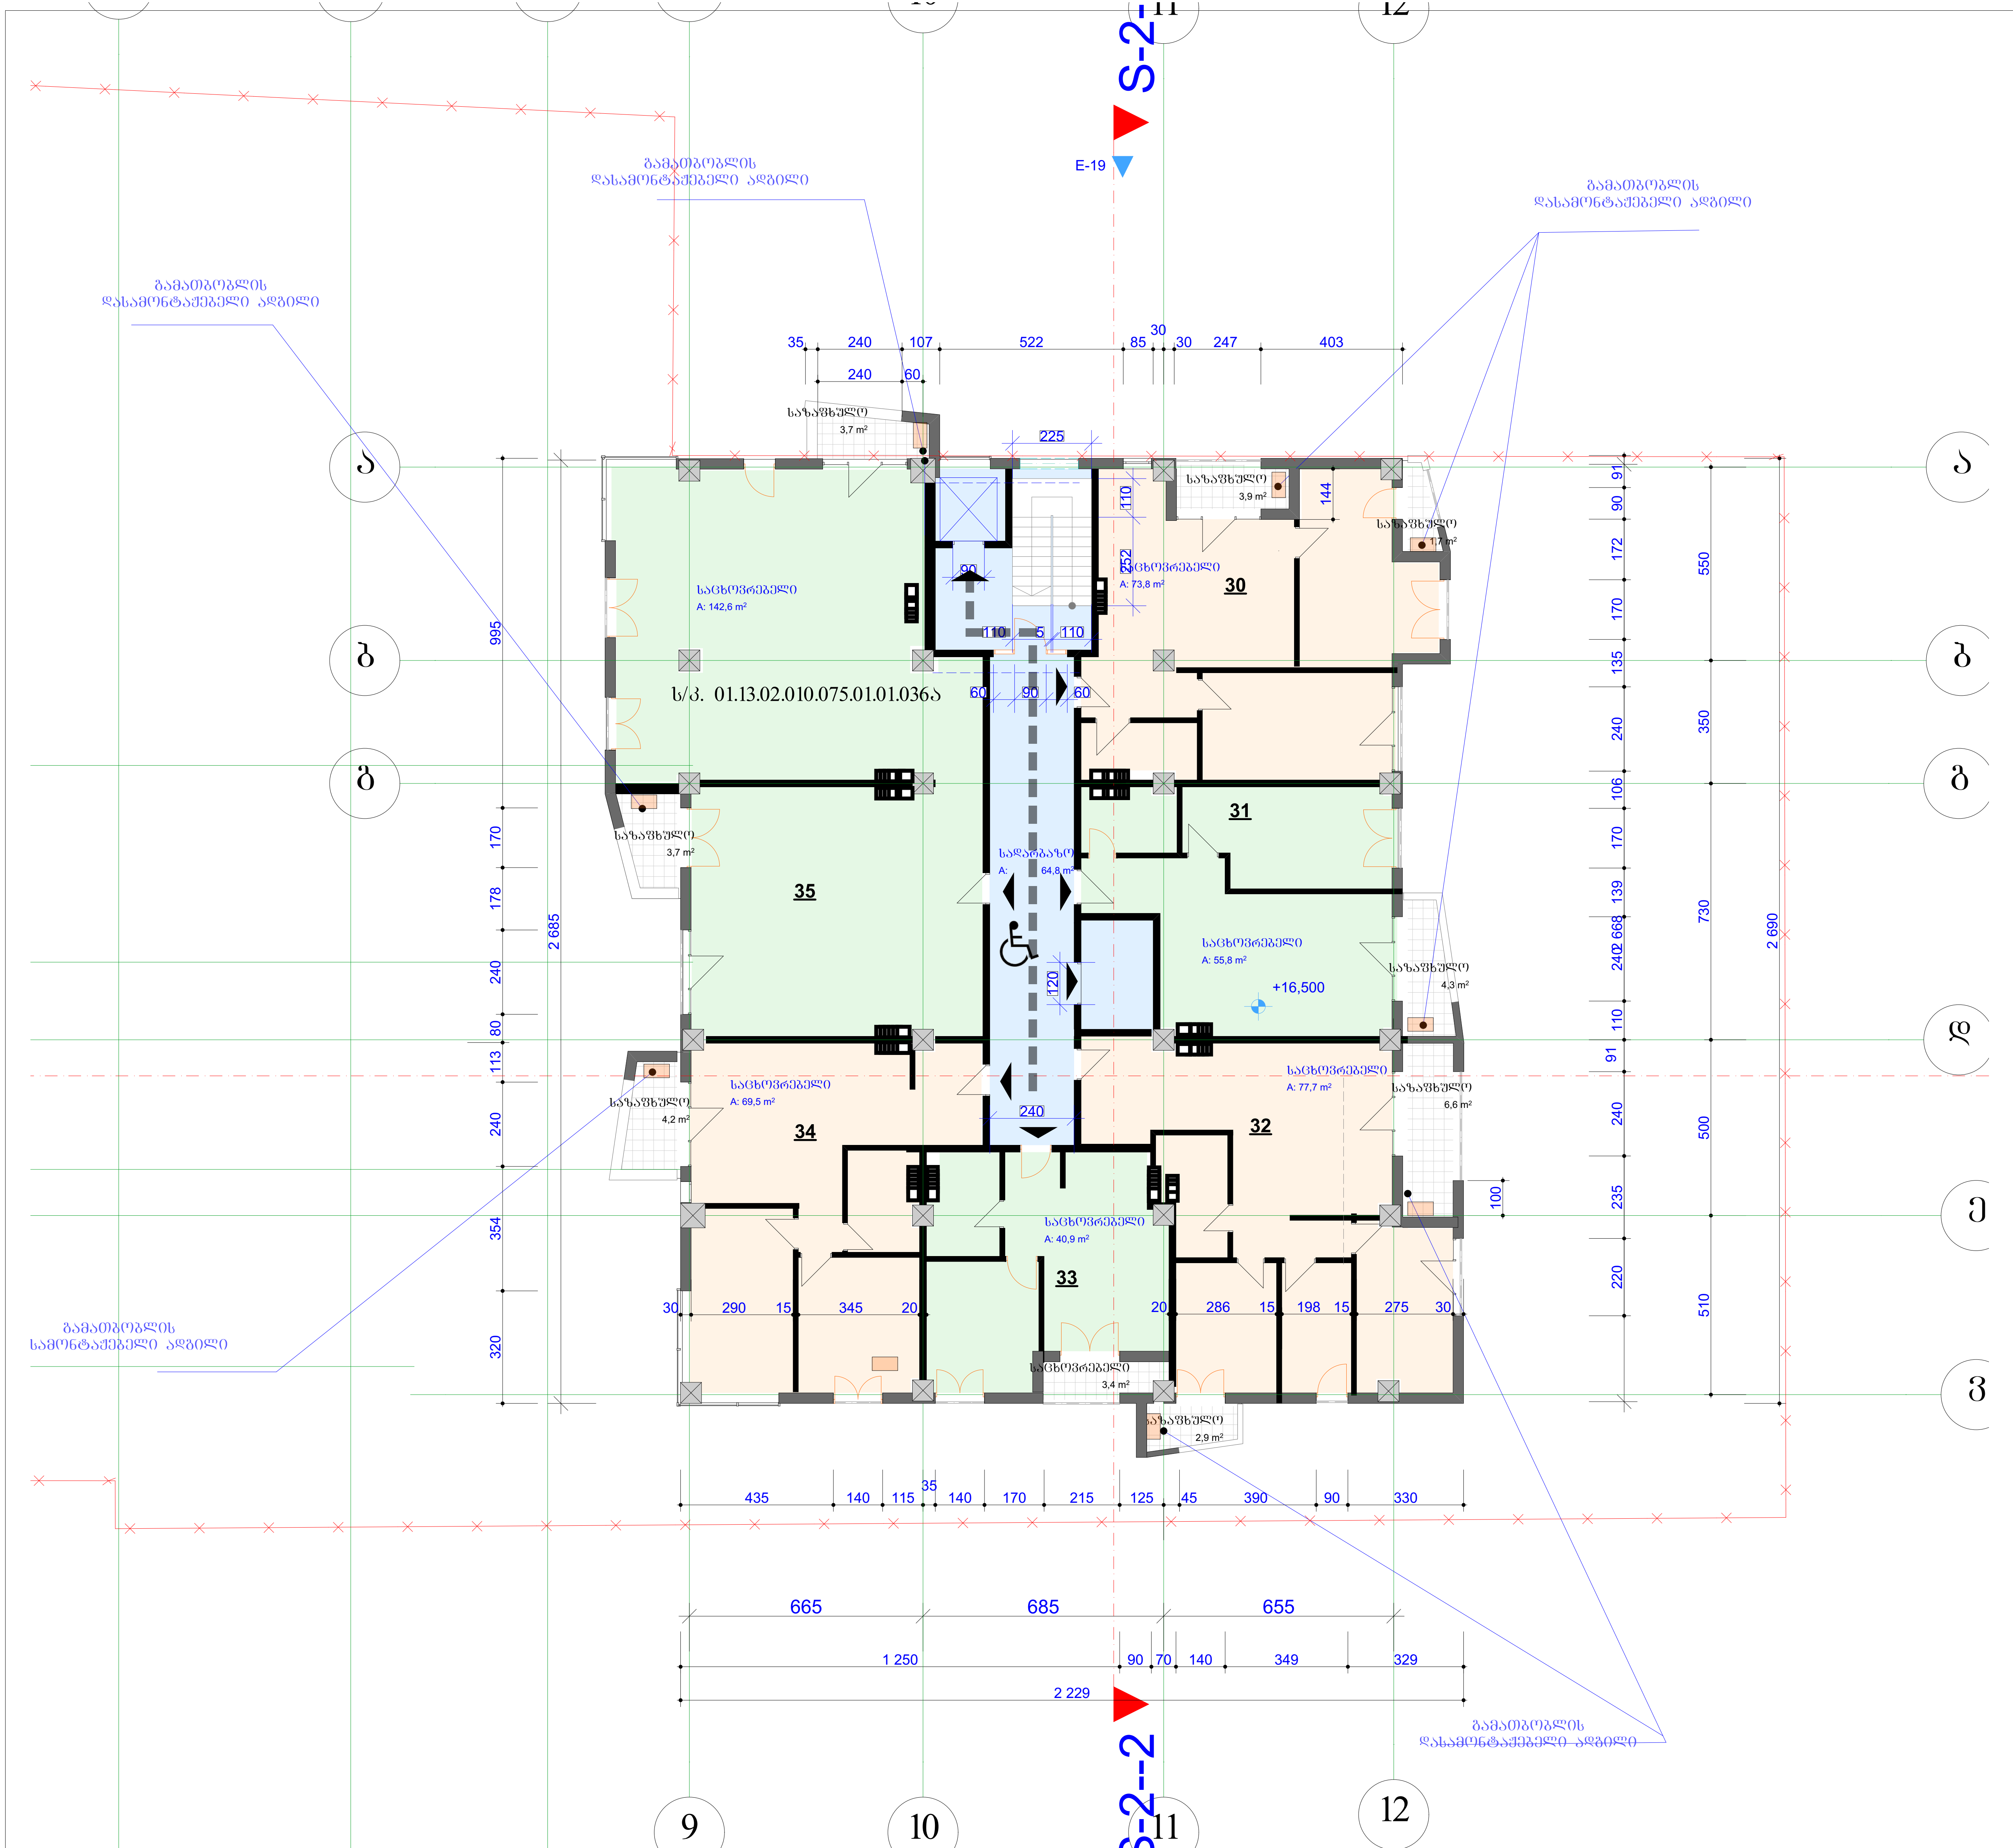

კორპუსი 5

N

სართულის ტექნიკური მაჩვენებლები			
საცხოვრებელი	საზაფხულო	სადარბაზო	ჯამი
460.3	34.4	64.8	559.5

ექსპლიკაცია

- დიაფრაგმა
- კედელი
- კოლონა

პირობითი ნიშნები

ფართი კვ.მ - ში 29.5 m2

- ჭრის აღმნიშვნელი

±0.000 - ნიშნული მეტრებში

შენობის 0.0 შეესაბამება აბსოლუტური ნიშნულის 423.2

შენიშვნები

ნიშნულები მოცემულია მეტრებში

ზომები მოცემულია სანტიმეტრებში

სადარბაზოს ღიობები იქნება ღია შეუმინავი შეუბოლავობის თვალსაზრისით


პროექტის სახელწოდება

საცხოვრებელი კორპუსი

დიღმის მასივში.
ქ. თბილისი,
დიდუბე - ჩუღურეთის რაიონი,
ს/კ 01.13.02.010.075

თანამდებობა	გვარი	ხელმოწერა
მთ.არქიტექტორი	კ.მოდრეკილაძე	
პროექტის ავტორი	კ.მოდრეკილაძე	
დაამუშავა	კ.მოდრეკილაძე	
კონსტრუქტორი	ზ. კიზირია	
შეამოწმა	კ. მოდრეკილაძე	
მასშტაბი	1:200	
თარიღი	6/28/2012	
სტადია	არქიტექტურა	ფურცლები

№ 6 სართ

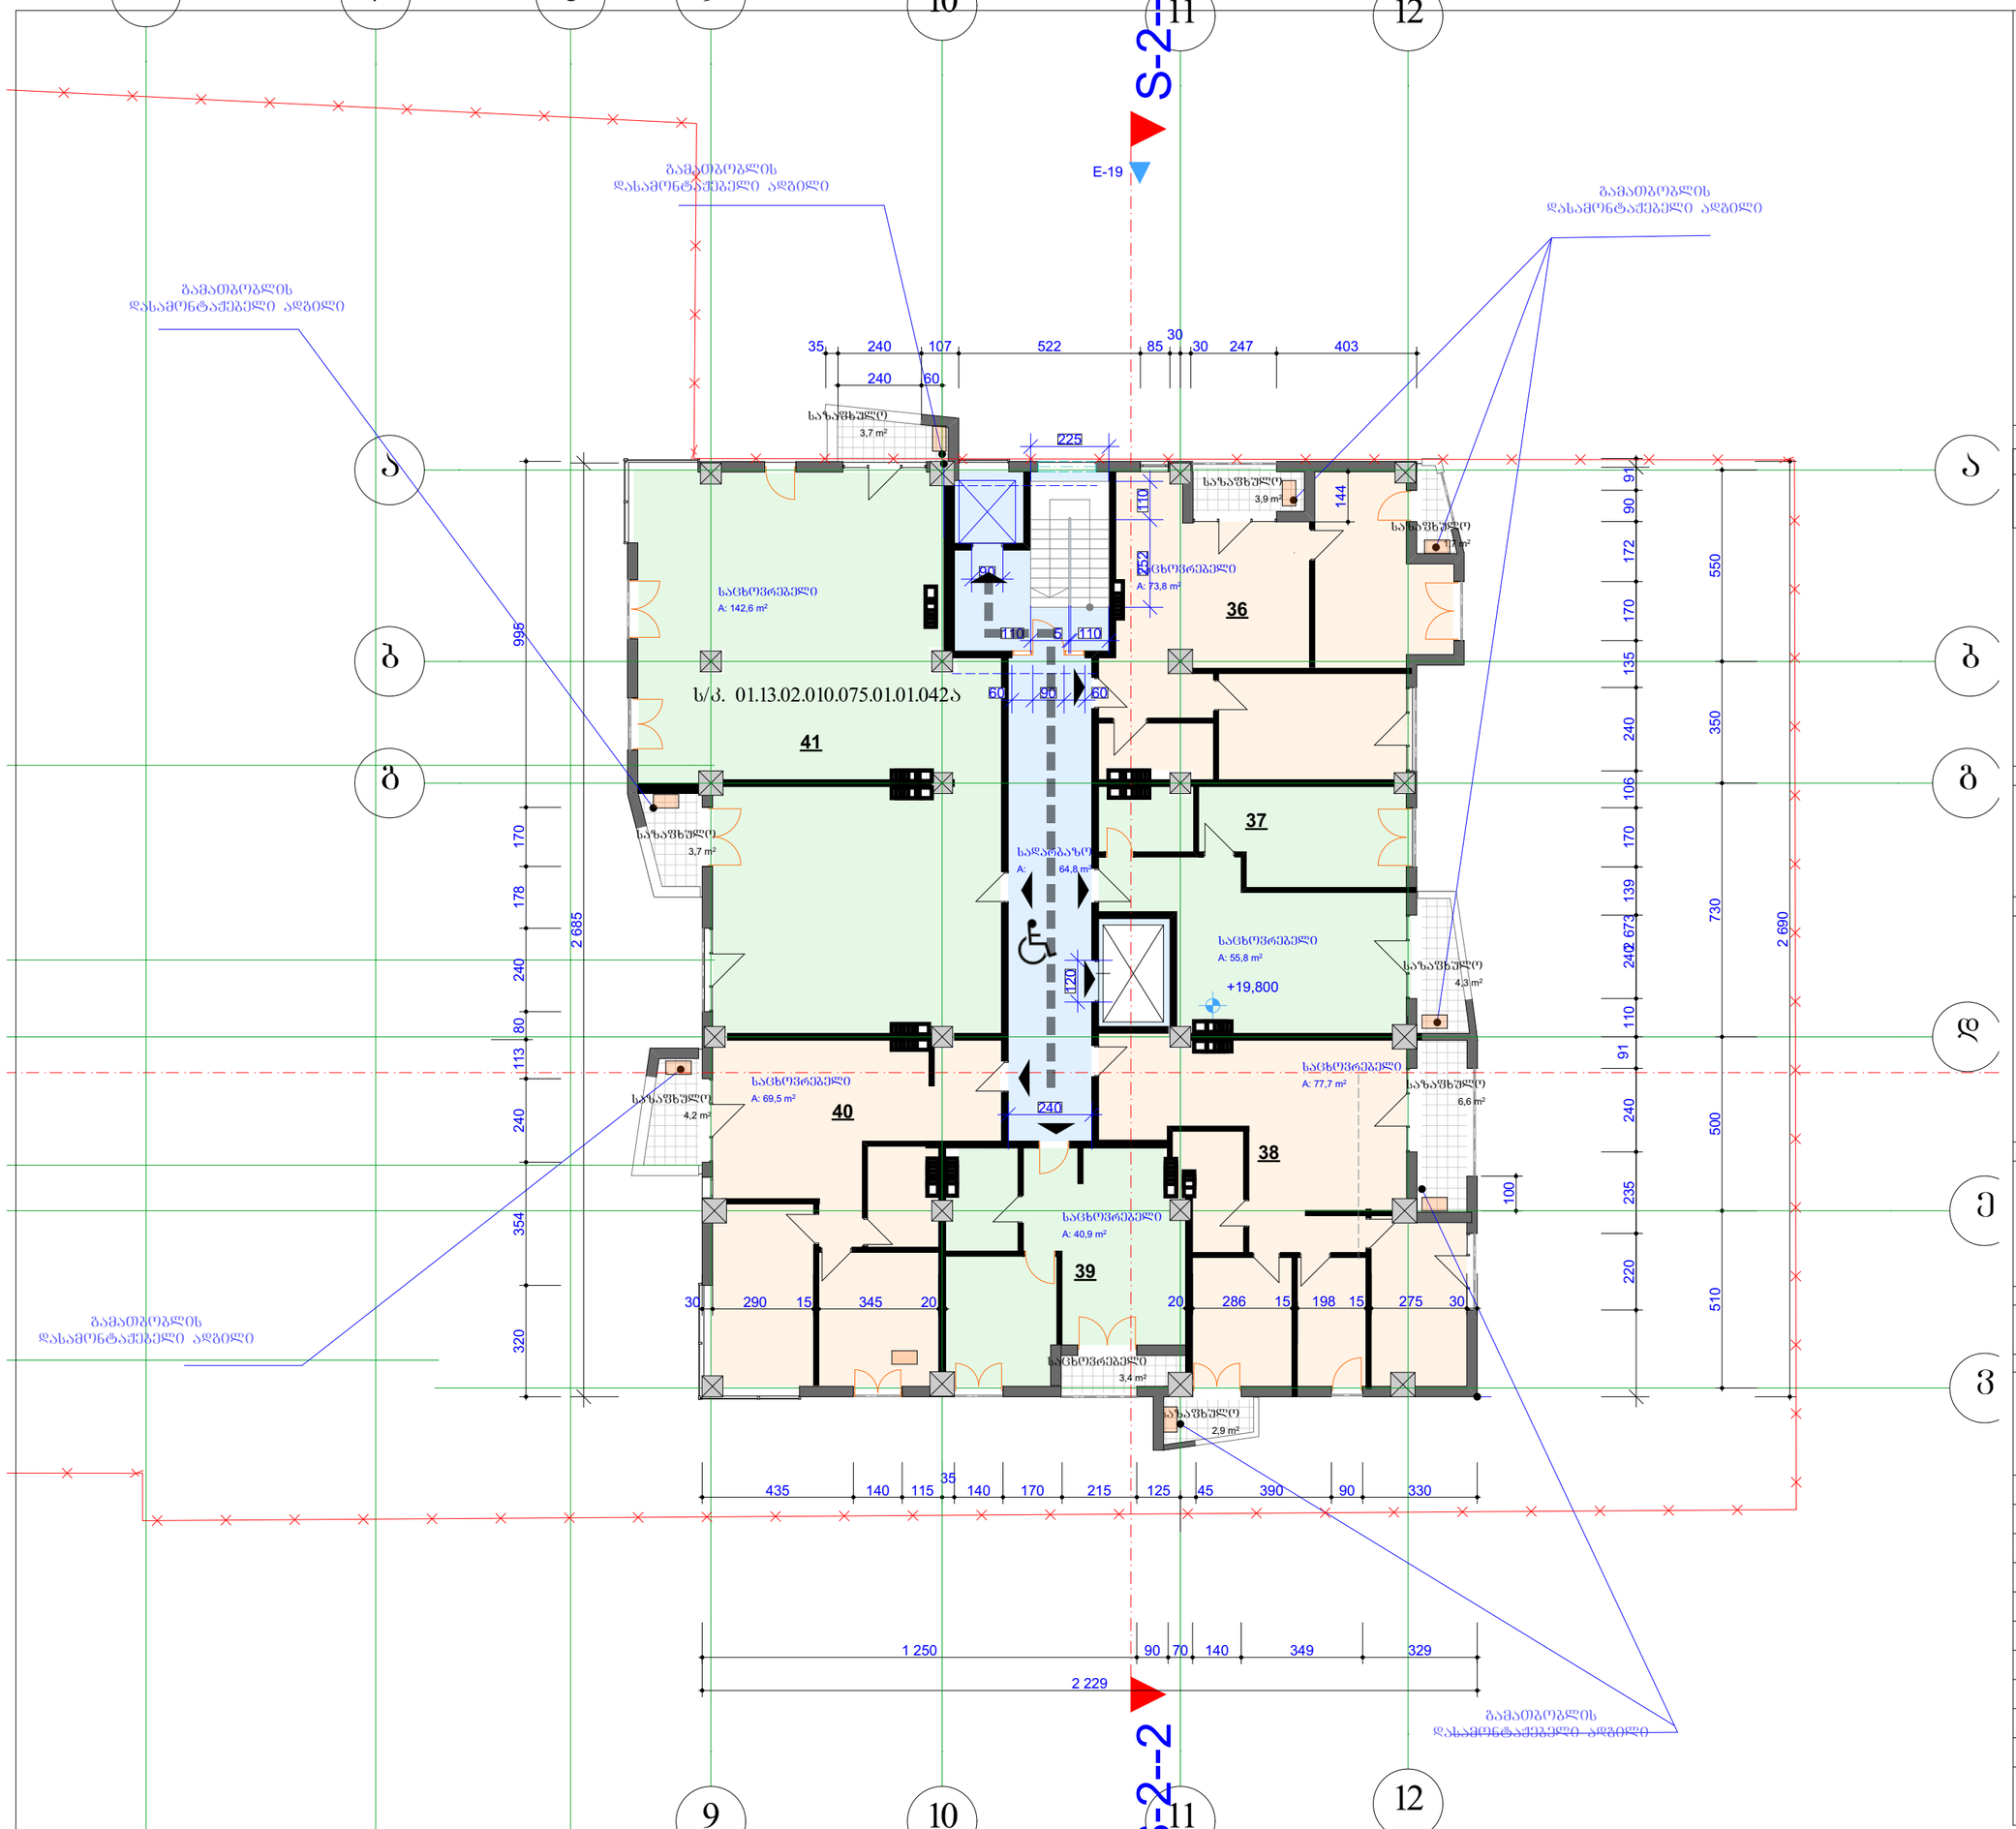

კორპუსი 5

N

სართულის ტექნიკური მახასიათებლები			
საცხოვრებელი	საზაფხულო	სადარბაზო	ჯამი
460.3	34.4	64.8	559.5

ექსპლიკაცია

- დიაფრაგმა
- კედელი
- კოლონა

პირობითი ნიშნები

ზარმი კვმ - ში 29.5 m2

- ზრის აღმნიშვნელი

±0.000 - ნიშნული მეტრებში

შენობის 0.0 შესაბამება აბსოლიტური ნიშნულის 423.2

შენიშვნები

ნიშნულები მოცემულია მეტრებში — ზომები მოცემულია სანტიმეტრებში

სალაბაზოს დიოზები იხსნება და შეეშინავი შესაბამისობის მასალისაგან


პროექტის სახელწოდება

საცხოვრებელი კორპუსი

დიდების მასივში, ქ. თბილისი, დიდუბე - წყნეთის რაიონი, ს/კ 01.13.02.010.075

თანამდებობა	გვარი	ხელმოწერა
მთ.არქიტექტორი	ქემოდრეკილაძე	
პროექტის ავტორი	ქემოდრეკილაძე	
დაამშვიდა	ქემოდრეკილაძე	
კონსტრუქტორი	ზ. კოზირია	
შეამოწმა	ქ. მოდრეკილაძე	
მასშტაბი	1:200	
თარიღი	6/28/2012	
სტადია	არქიტექტურა	შეთანხმება

№ 7 სა

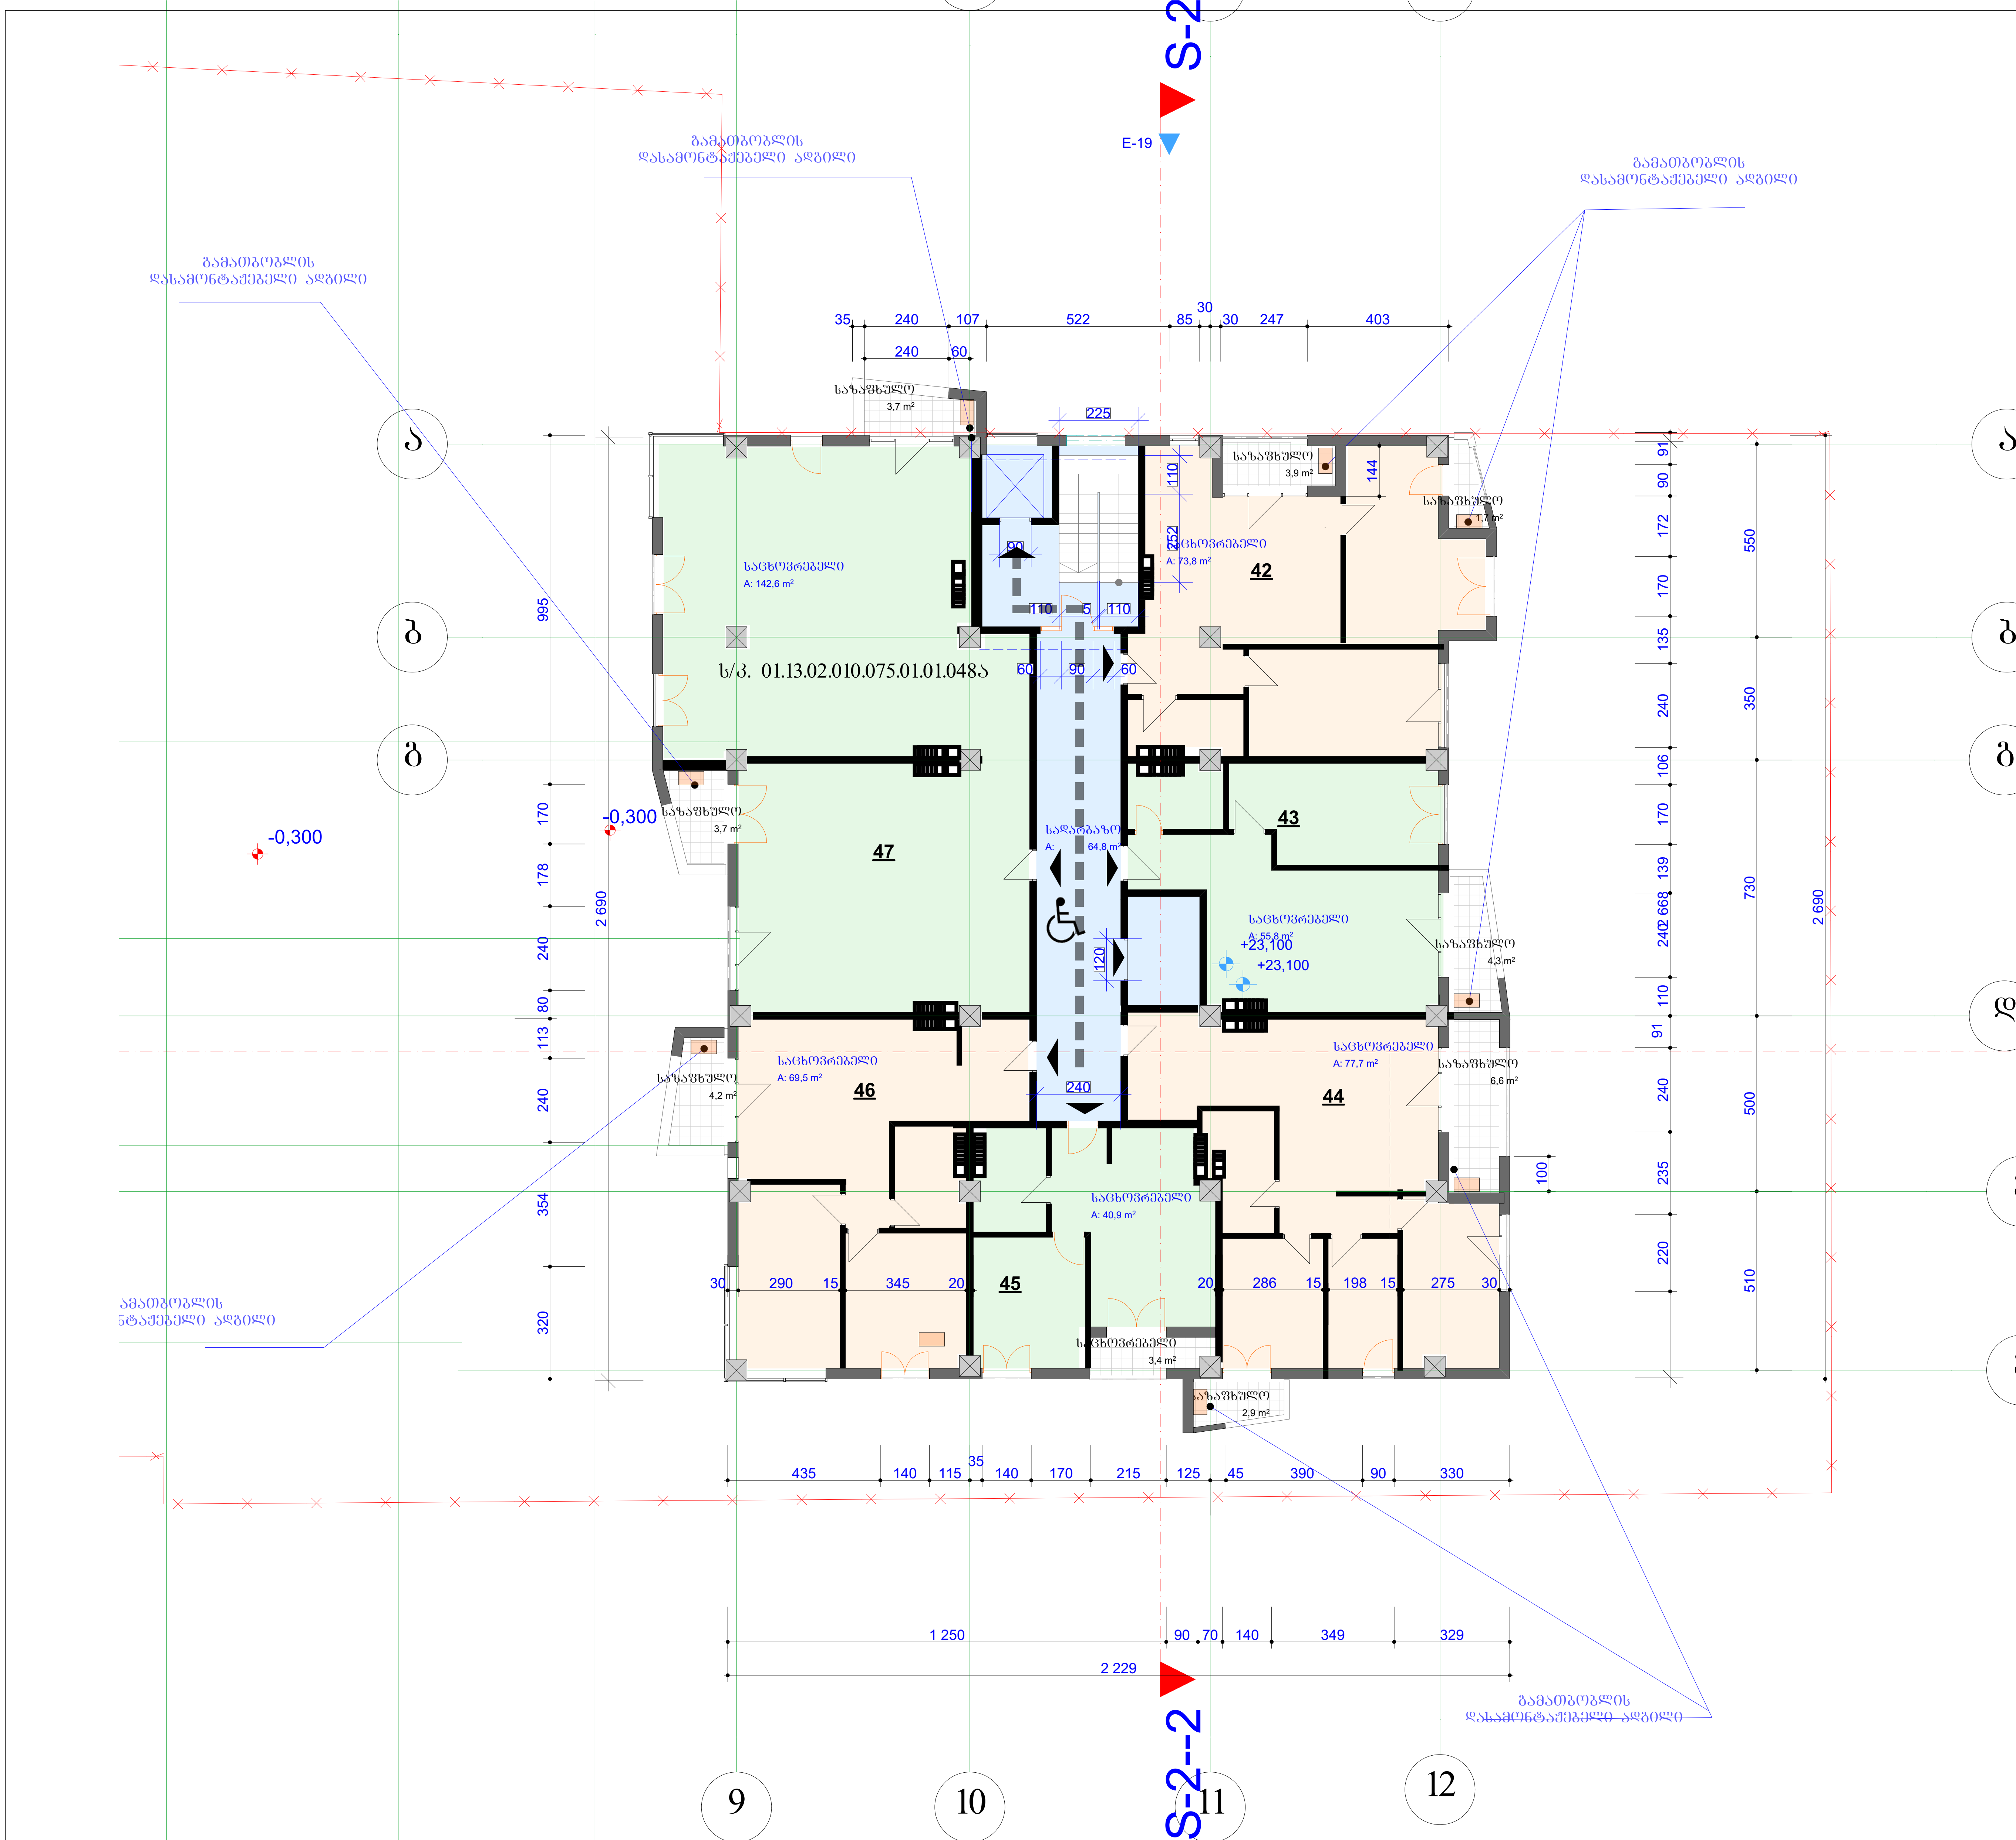

კორპუსი 5

N

სართულის ტექნიკური მაჩვენებლები			
საცხოვრებელი	საზაფხულო	სადარბაზო	ჯამი
460.3	34.4	64.8	559.5

ექსპლიკაცია

- დიაფრაგმა
- კედელი
- კოლონა

პირობითი ნიშნები

ფართი კვ.მ - ში 29.5 m2

- ჭრის აღმნიშვნელი

±0.000 - ნიშნული მეტრებში

შენობის 0.0 შეესაბამება აბსოლიტური ნიშნულის 423.2

შენიშვნები

ნიშნულები მოცემულია მეტრებში ზომები მოცემულია სანტიმეტრებში


სადარბაზოს ღიობები იქნება ღია შეუმინავი შეზღუდული შესაძლებლობის თვალსაზრისით

პროექტის სახელწოდება

საცხოვრებელი კორპუსი


დიღმის მასივში.
ქ. თბილისი,
დიდუბე - ჩუღურეთის რაიონი,
ს/კ 01.13.02.010.075

თანამდებობა	გვარი	ხელმოწერა
მთ.არქიტექტორი	კ.მოდრეკილაძე	
პროექტის ავტორი	კ.მოდრეკილაძე	
დაამუშავა	კ.მოდრეკილაძე	
კონსტრუქტორი	ზ. კიზირია	
შეამოწმა	კ. მოდრეკილაძე	
მასშტაბი	1:200	
თარიღი	6/28/2012	
სტადია	არქიტექტურა	ფურცლები
		№8 სართ

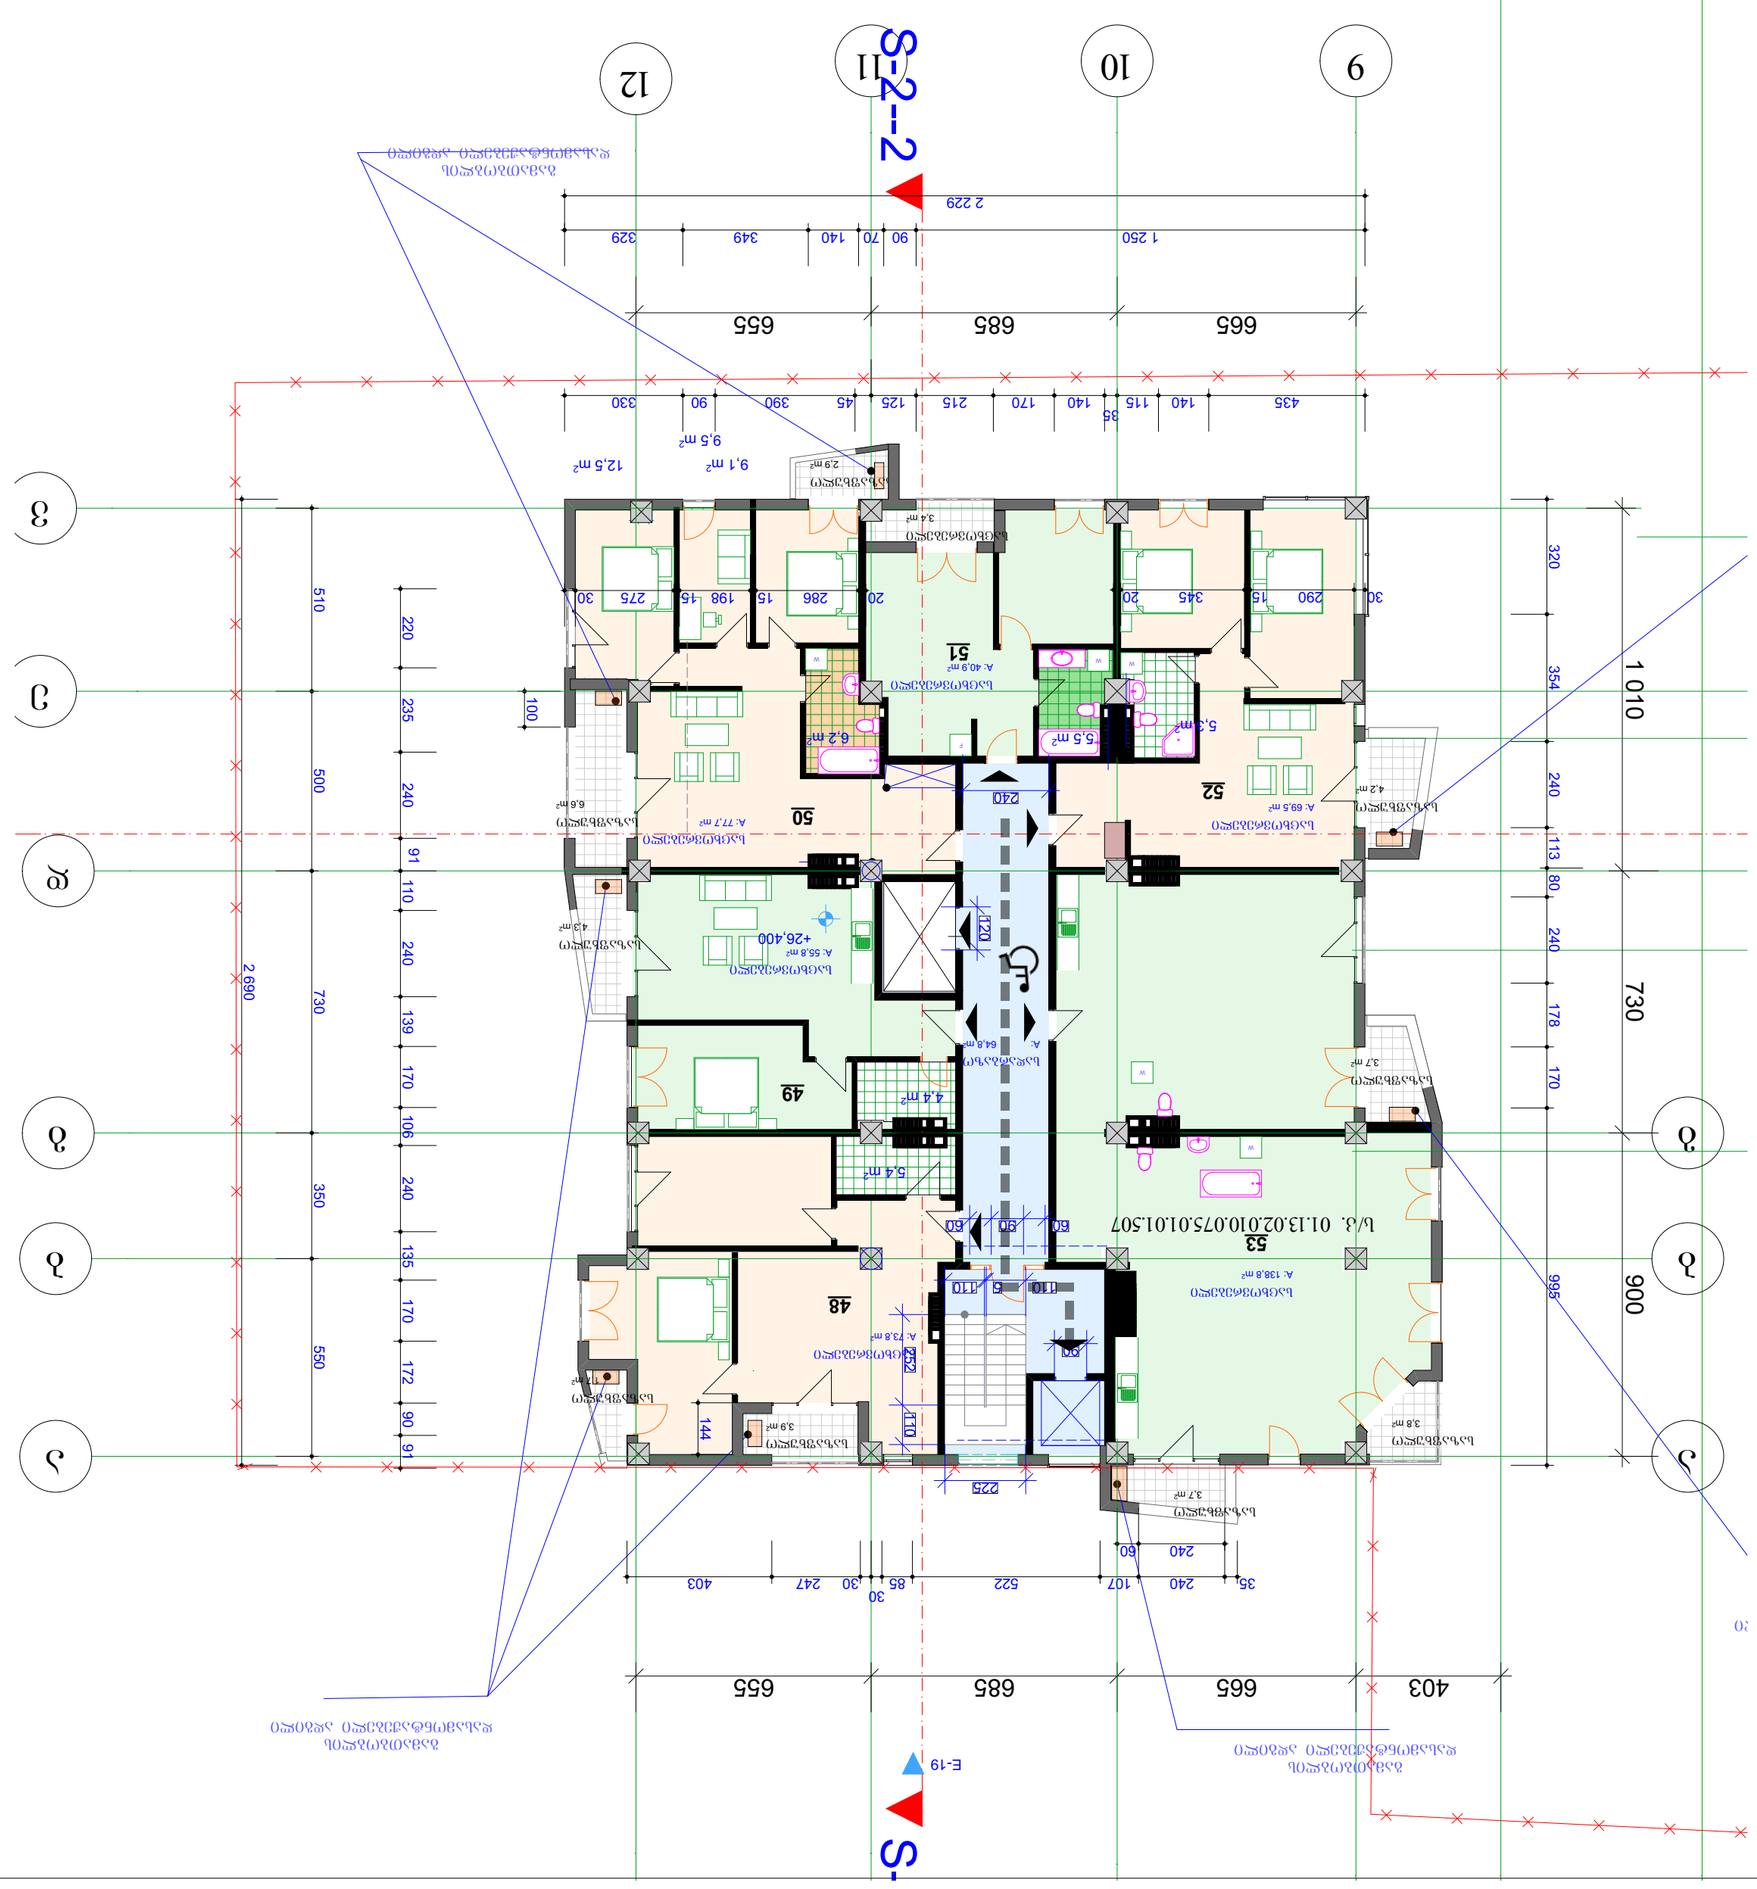

456.5	38.2	64.8	559.5
საერთო ფართი	სამსახურებრივი	საცხოვრებელი	ჯამი

საერთო ფართების ცხრილი

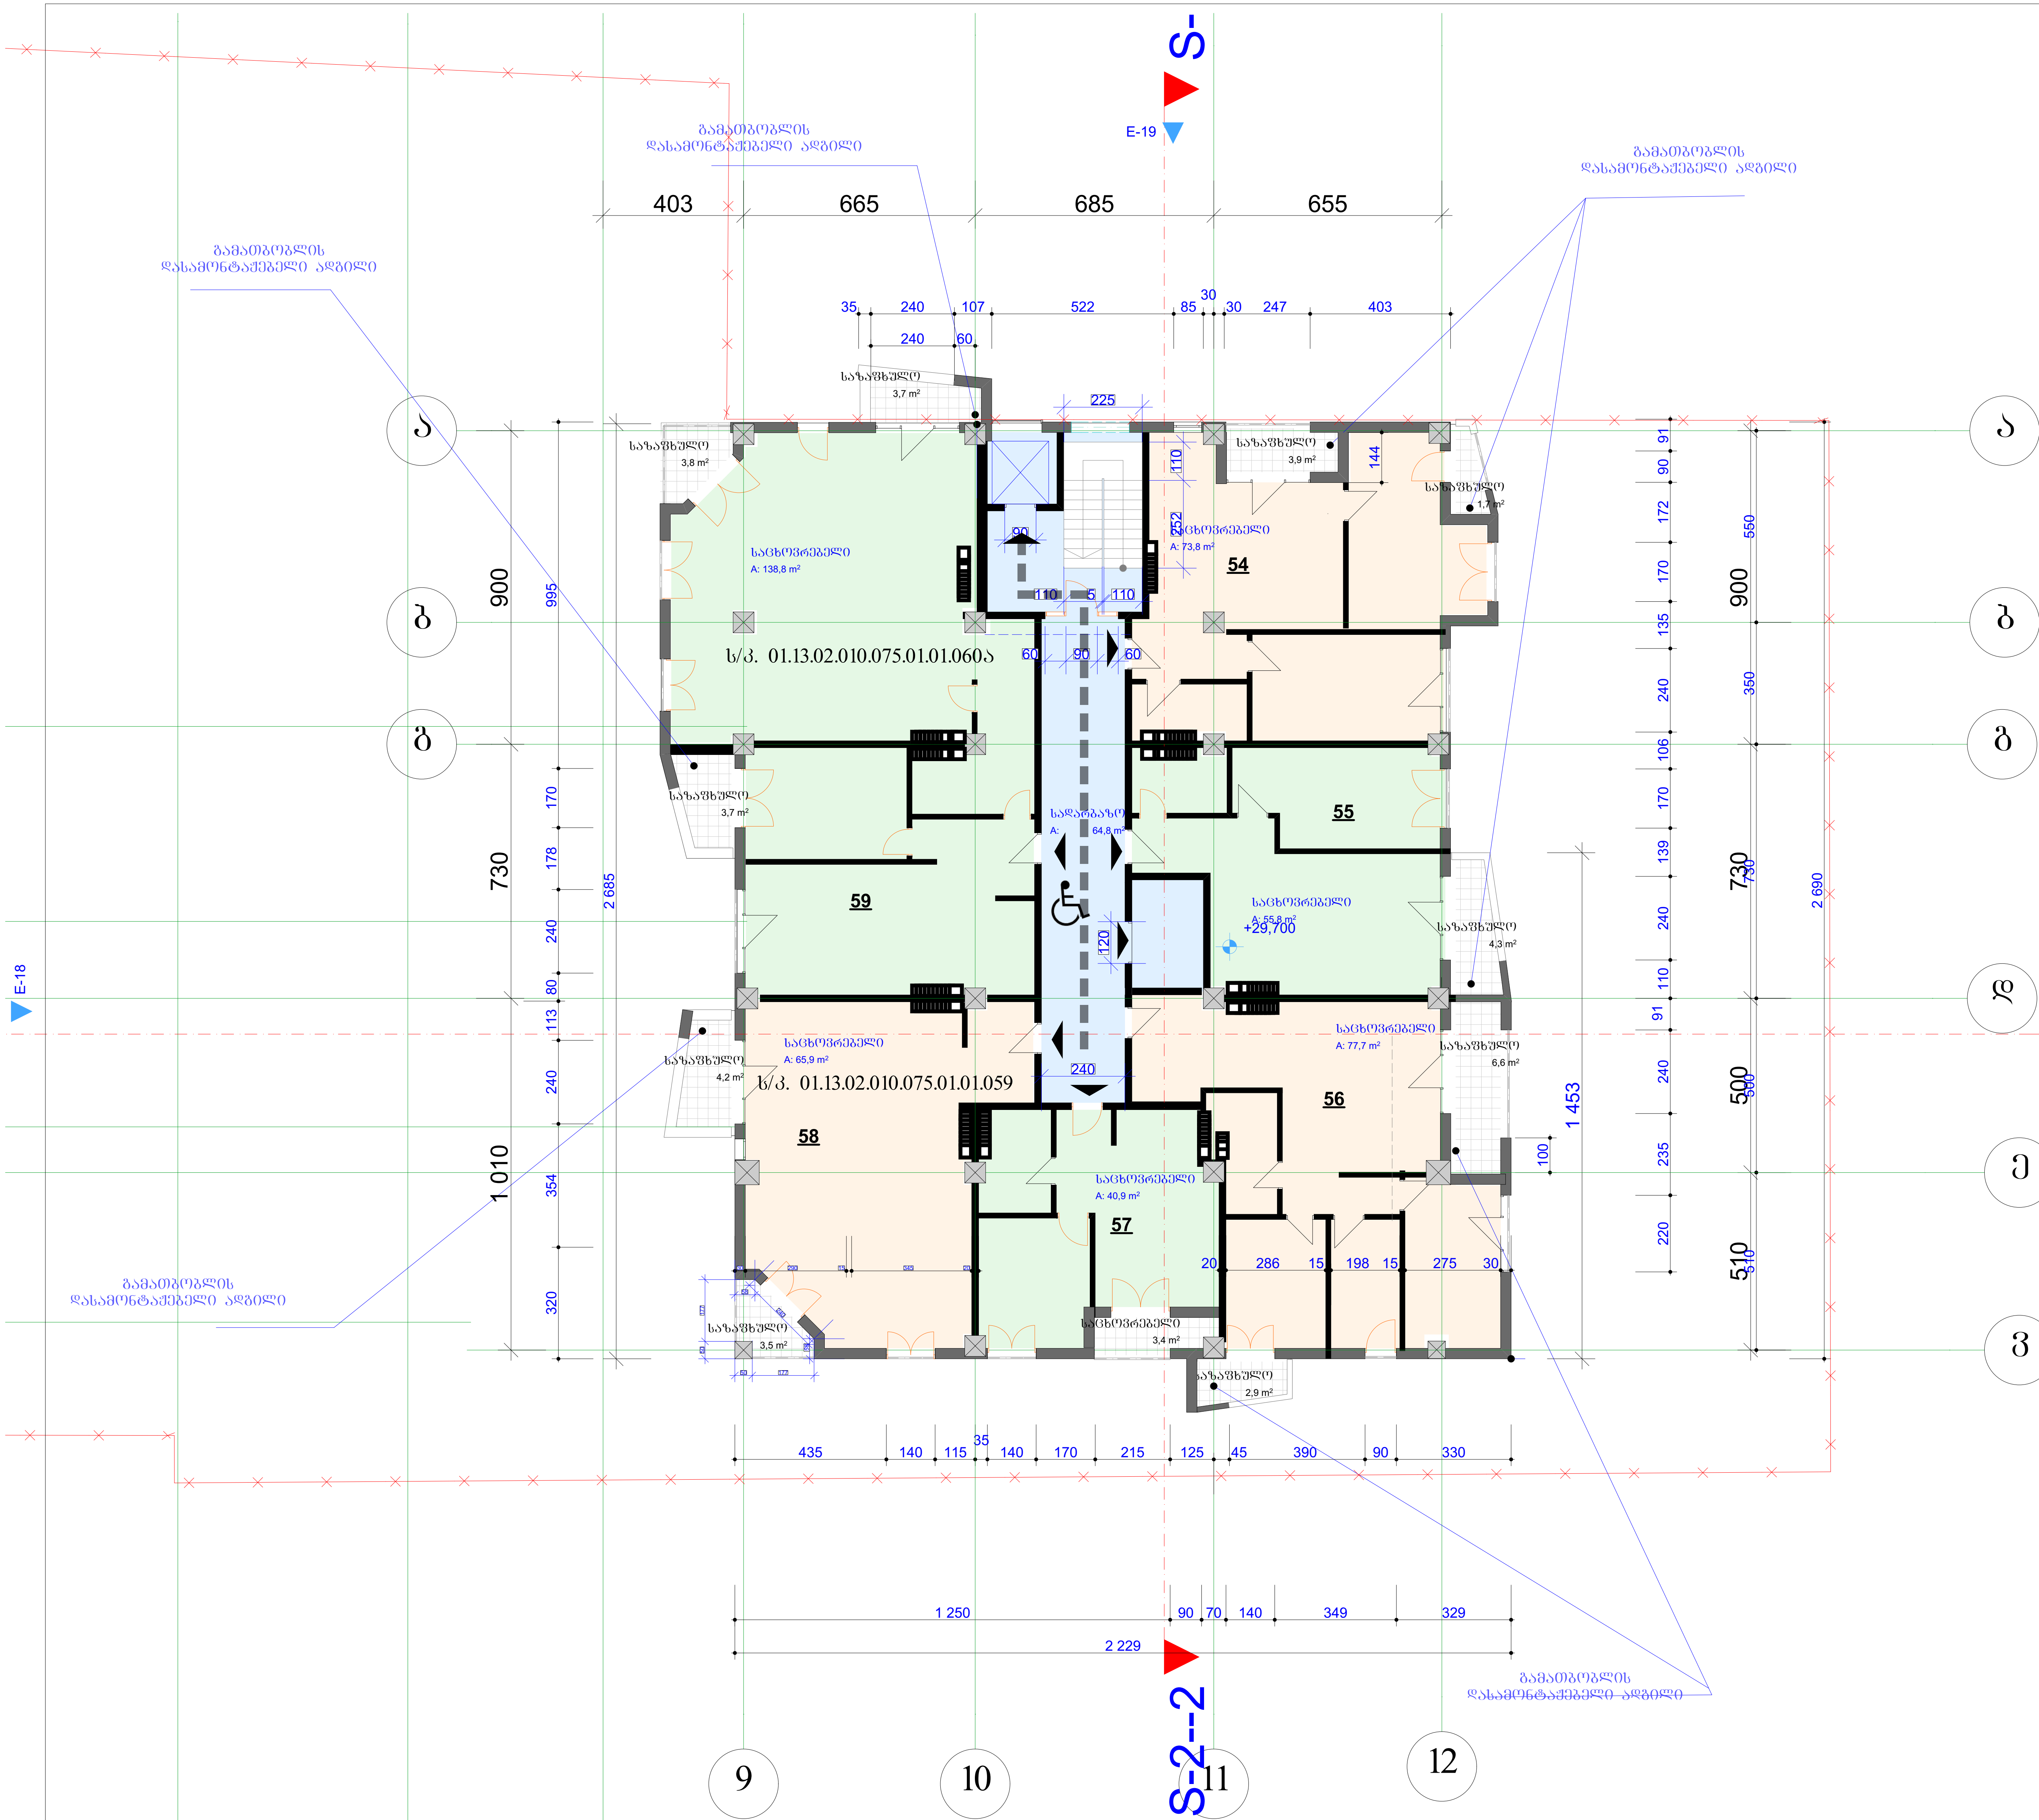

კორპუსი 5

N

სართულის ტექნიკური მაჩვენებლები

საცხოვრებელი	საზაფხულო	სადარბაზო	ჯამი
452.9	41.7	64.8	559.4

ექსპლიკაცია

- დიაფრაგმა
- კედელი
- კოლონა

პირობითი ნიშნები

ფართი კვ.მ - ში 29.5 m2

- ჭრის აღმნიშვნელი

±0.000 - ნიშნული მეტრებში

შენობის 0.0 შეესაბამება აბსოლუტური ნიშნულის 423.2

შენიშვნები

ნიშნულები მოცემულია მეტრებში ზომები მოცემულია სანტიმეტრებში

სადარბაზოს დიობები იქნება ღია შეუმინავი შეუზღუდავობის თვალსაზრისით

პროექტის სახელწოდება

საცხოვრებელი კორპუსი

დიღმის მასივში.
ქ. თბილისი,
დიდუბე - ჩუღურეთის რაიონი,
ს/კ 01.13.02.010.075

თანამდებობა	გვარი	ხელმოწერა
მთ.არქიტექტორი	კ.მოდრეკილაძე	
პროექტის ავტორი	კ.მოდრეკილაძე	
დაამუშავა	კ.მოდრეკილაძე	
კონსტრუქტორი	ზ. კიზირია	
შეამოწმა	კ. მოდრეკილაძე	
მასშტაბი	1:200	
თარიღი	6/28/2012	
სტადია	არქიტექტურა	ფურცლები

№ სართ



კორპუსი 5

N

სართულის ტექნიკური მაჩვენებლები			
საცხოვრებელი	საზაფხულო	სადარბაზო	ჯამი
452.9	41.7	64.8	559.4

ექსპლიკაცია

- დიაფრაგმა
- კედელი
- კოლონა

პირობითი ნიშნები

ფართი კვ.მ - ში 29.5 m2

- ჭრის აღმნიშვნელი

±0.000 - ნიშნული მეტრებში

ნიშნულის 0.0 შეესაბამება აბსოლუტური ნიშნულის 423.2

შენიშვნები

ნიშნულები მოცემულია მეტრებში ზომები მოცემულია სანტიმეტრებში

სადარბაზოს დიობები იქნება ღია შეუმინავი შეუზღუდავობის თვალსაზრისით


პროექტის სახელწოდება

საცხოვრებელი კორპუსი

დიღმის მასივში.
ქ. თბილისი,
დიდუბე - ჩუღურეთის რაიონი,
ს/კ 01.13.02.010.075

თანამდებობა	გვარი	ხელმოწერა
მთ.არქიტექტორი	კ.მოდრეკილაძე	
პროექტის ავტორი	კ.მოდრეკილაძე	
დაამუშავა	კ.მოდრეკილაძე	
კონსტრუქტორი	ზ. კიზირია	
შეამოწმა	კ. მოდრეკილაძე	
მასშტაბი	1:200	
თარიღი	6/28/2012	
სტადია	არქიტექტურა	ფურცლები

№11 სართ

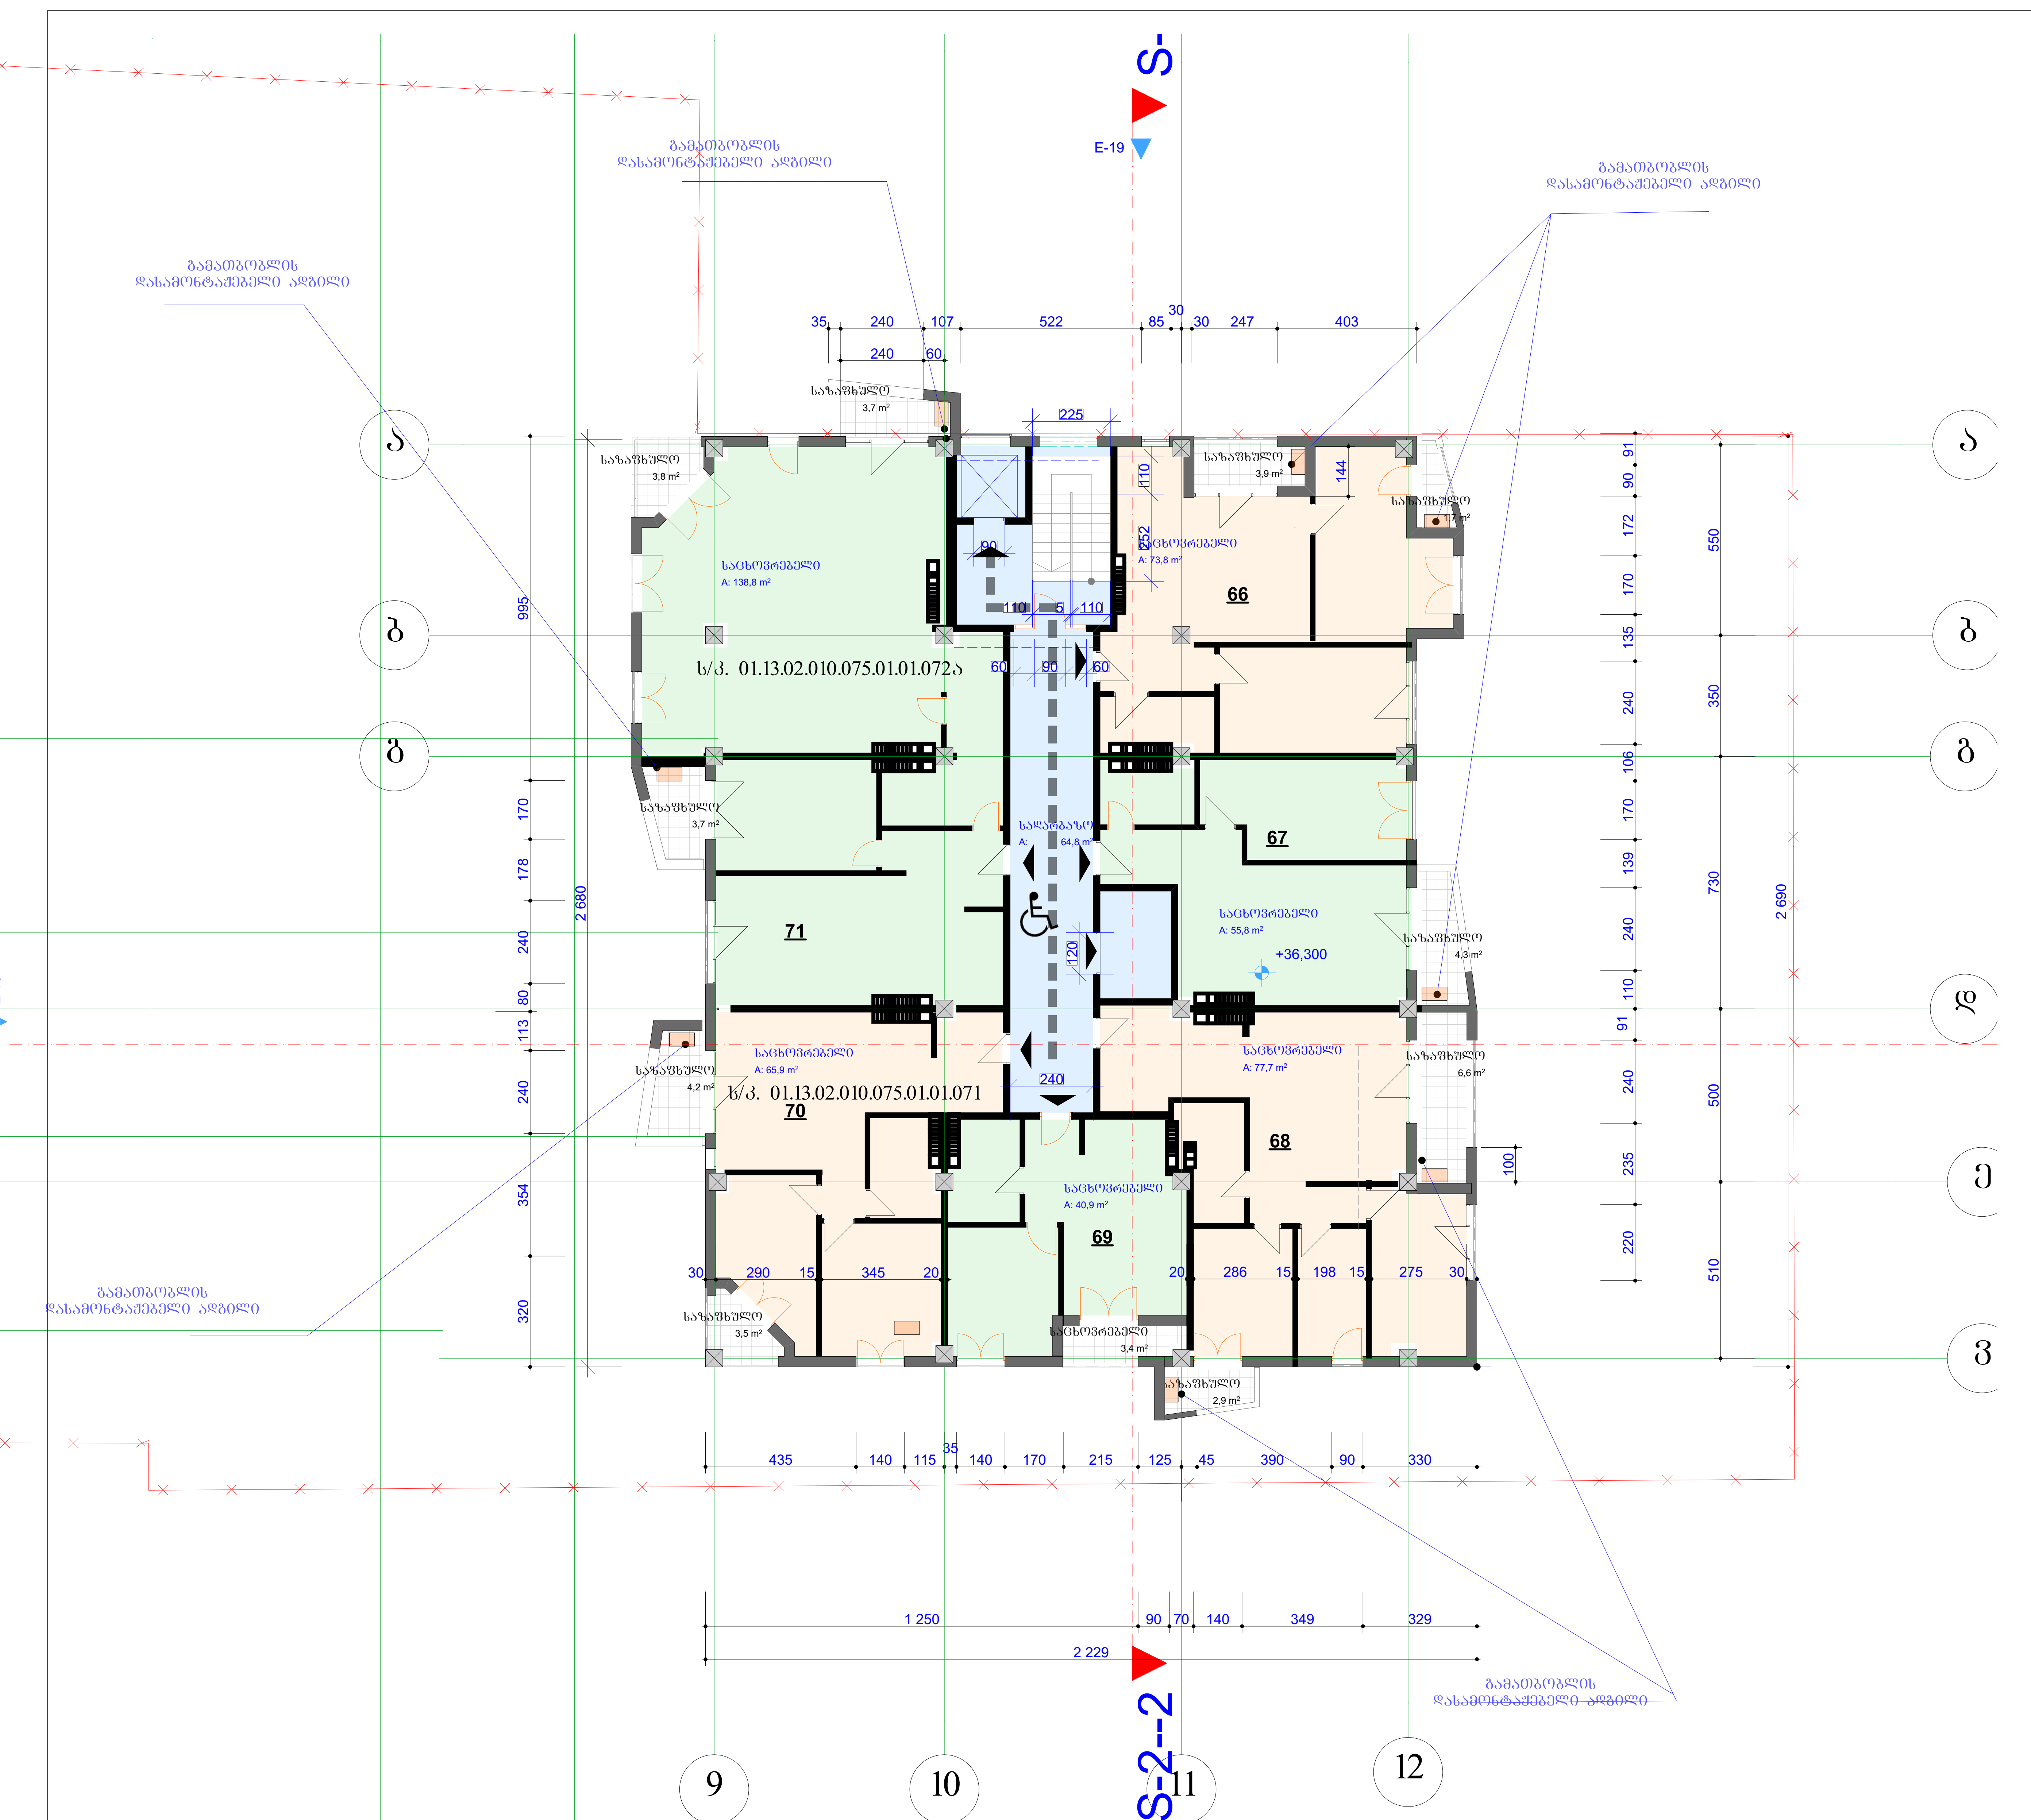

კორპუსი 5

N

სართულის ტექნიკური მაჩვენებლები			
საცხოვრებელი	საზაფხულო	სადარბაზო	ჯამი
452.9	41.7	64.8	559.4

ექსპლიკაცია

- დიაფრაგმა
- კედელი
- კოლონა

პირობითი ნიშნები

ფართი კვ.მ - ში 29.5 m2

- ჭრის აღმნიშვნელი

±0.000 - ნიშნული მეტრებში

ნიშნულის 0.0 შეესაბამება აბსოლუტური ნიშნულის 423.2

შენიშვნები

ნიშნულები მოცემულია მეტრებში

ზომები მოცემულია სანტიმეტრებში

სადარბაზოს დიობები იქნება ღია შეუმინავი შეუზღუდავობის თვალსაზრისით


პროექტის სახელწოდება

საცხოვრებელი კორპუსი

დიღმის მასივში.
ქ. თბილისი,
დიდუბე - ჩუღურეთის რაიონი,
ს/კ 01.13.02.010.075

თანამდებობა	გვარი	ხელმოწერა
მთ.არქიტექტორი	კ.მოდრეკილაძე	
პროექტის ავტორი	კ.მოდრეკილაძე	
დაამუშავა	კ.მოდრეკილაძე	
კონსტრუქტორი	ზ. კიზირია	
შეამოწმა	კ. მოდრეკილაძე	
მასშტაბი	1:200	
თარიღი	6/28/2012	
სტადია	არქიტექტურა	ფურცლები

№ 12 სართ

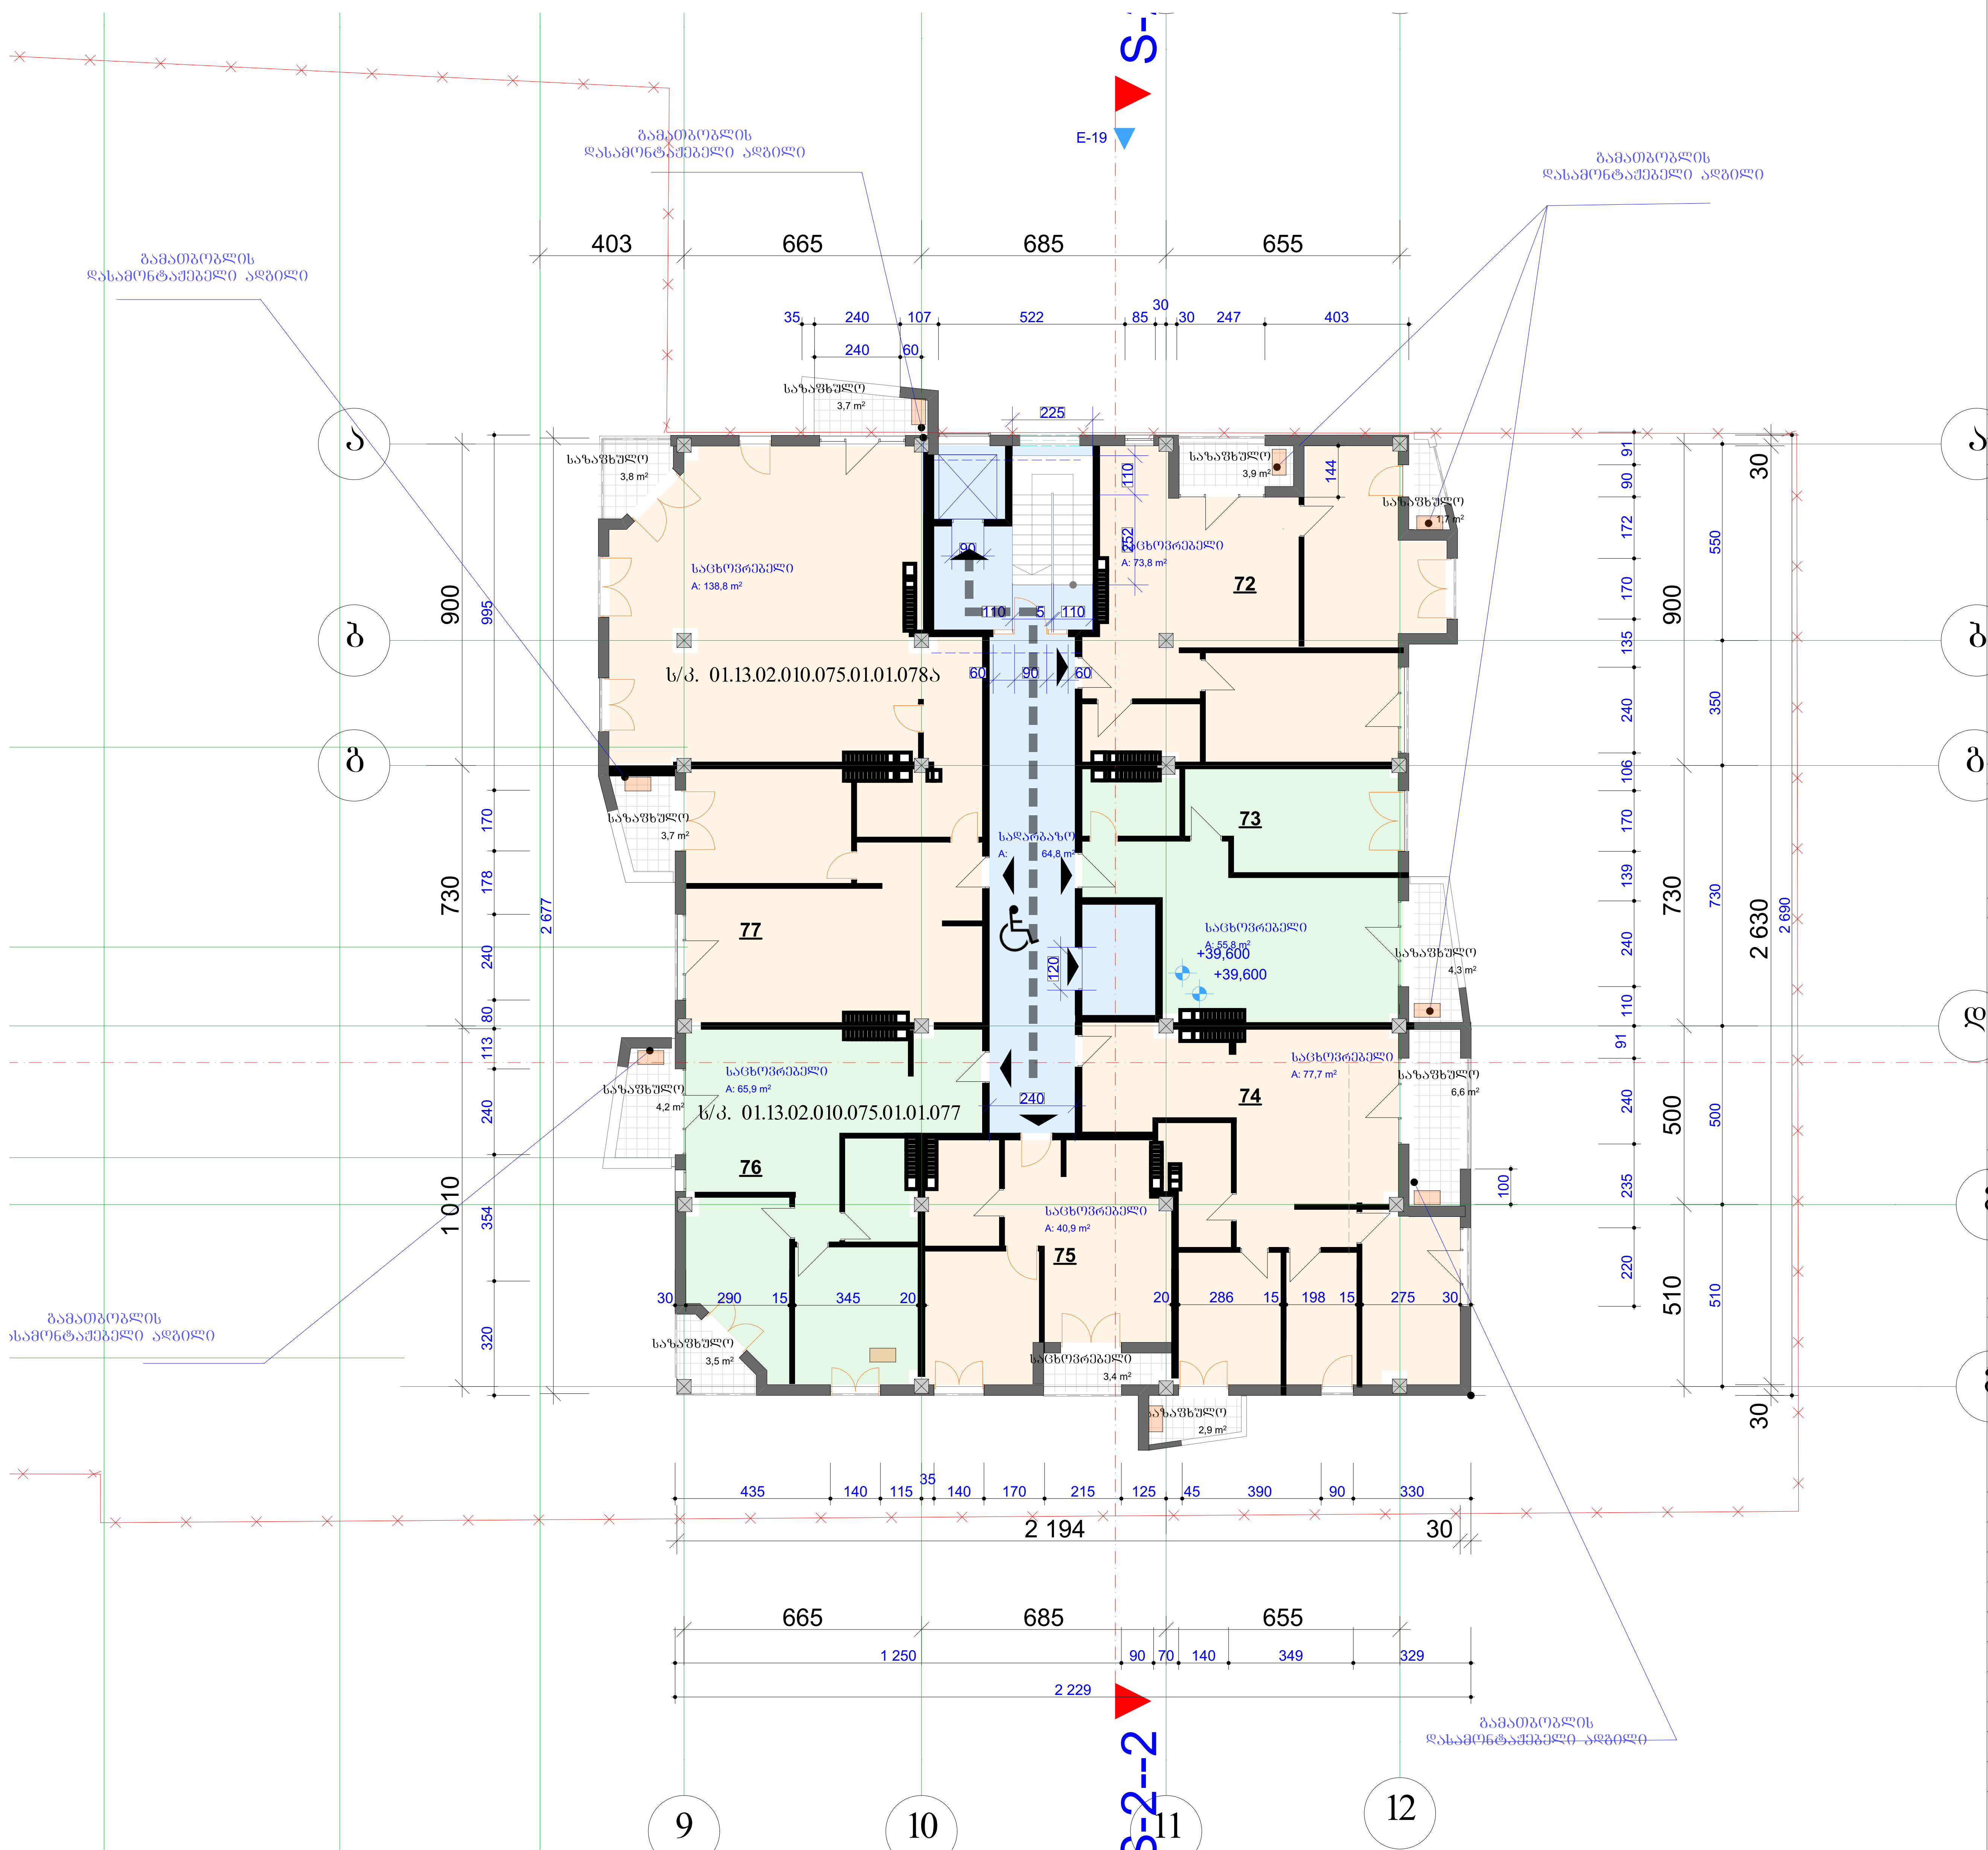

კორპუსი 5

N

სართულის ტექნიკური მაჩვენებლები			
საცხოვრებელი	საზაფხულო	სადარბაზო	ჯამი
452.9	41.7	64.8	559.4

ექსპლიკაცია

- დიაფრაგმა
- კედელი
- კოლონა

პირობითი ნიშნები

ფართი კვ.მ - ში 29.5 m2

- ჭრის აღმნიშვნელი

±0.000 - ნიშნული მეტრებში

შენობის 0.0 შეესაბამება აბსოლიტური ნიშნულის 423.2

შენიშვნები

ნიშნულები მოცემულია მეტრებში

ზომები მოცემულია სანტიმეტრებში


სადარბაზოს ღიობები იქნება ღია შეუმინავი შეუზღოლავობის თვალსაზრისით

პროექტის სახელწოდება

საცხოვრებელი კორპუსი

დიღმის მასივში.
ქ. თბილისი,
დიდუბე - ჩუღურეთის რაიონი,
ს/კ 01.13.02.010.075

თანამდებობა	გვარი	ხელმოწერა
მთ.არქიტექტორი	კ.მოდრეკილაძე	
პროექტის ავტორი	კ.მოდრეკილაძე	
დაამუშავა	კ.მოდრეკილაძე	
კონსტრუქტორი	ზ. კიზირია	
შეამოწმა	კ. მოდრეკილაძე	
მასშტაბი	1:200	
თარიღი	6/28/2012	
სტადია	არქიტექტურა	ფურცლები
		№3 სართ

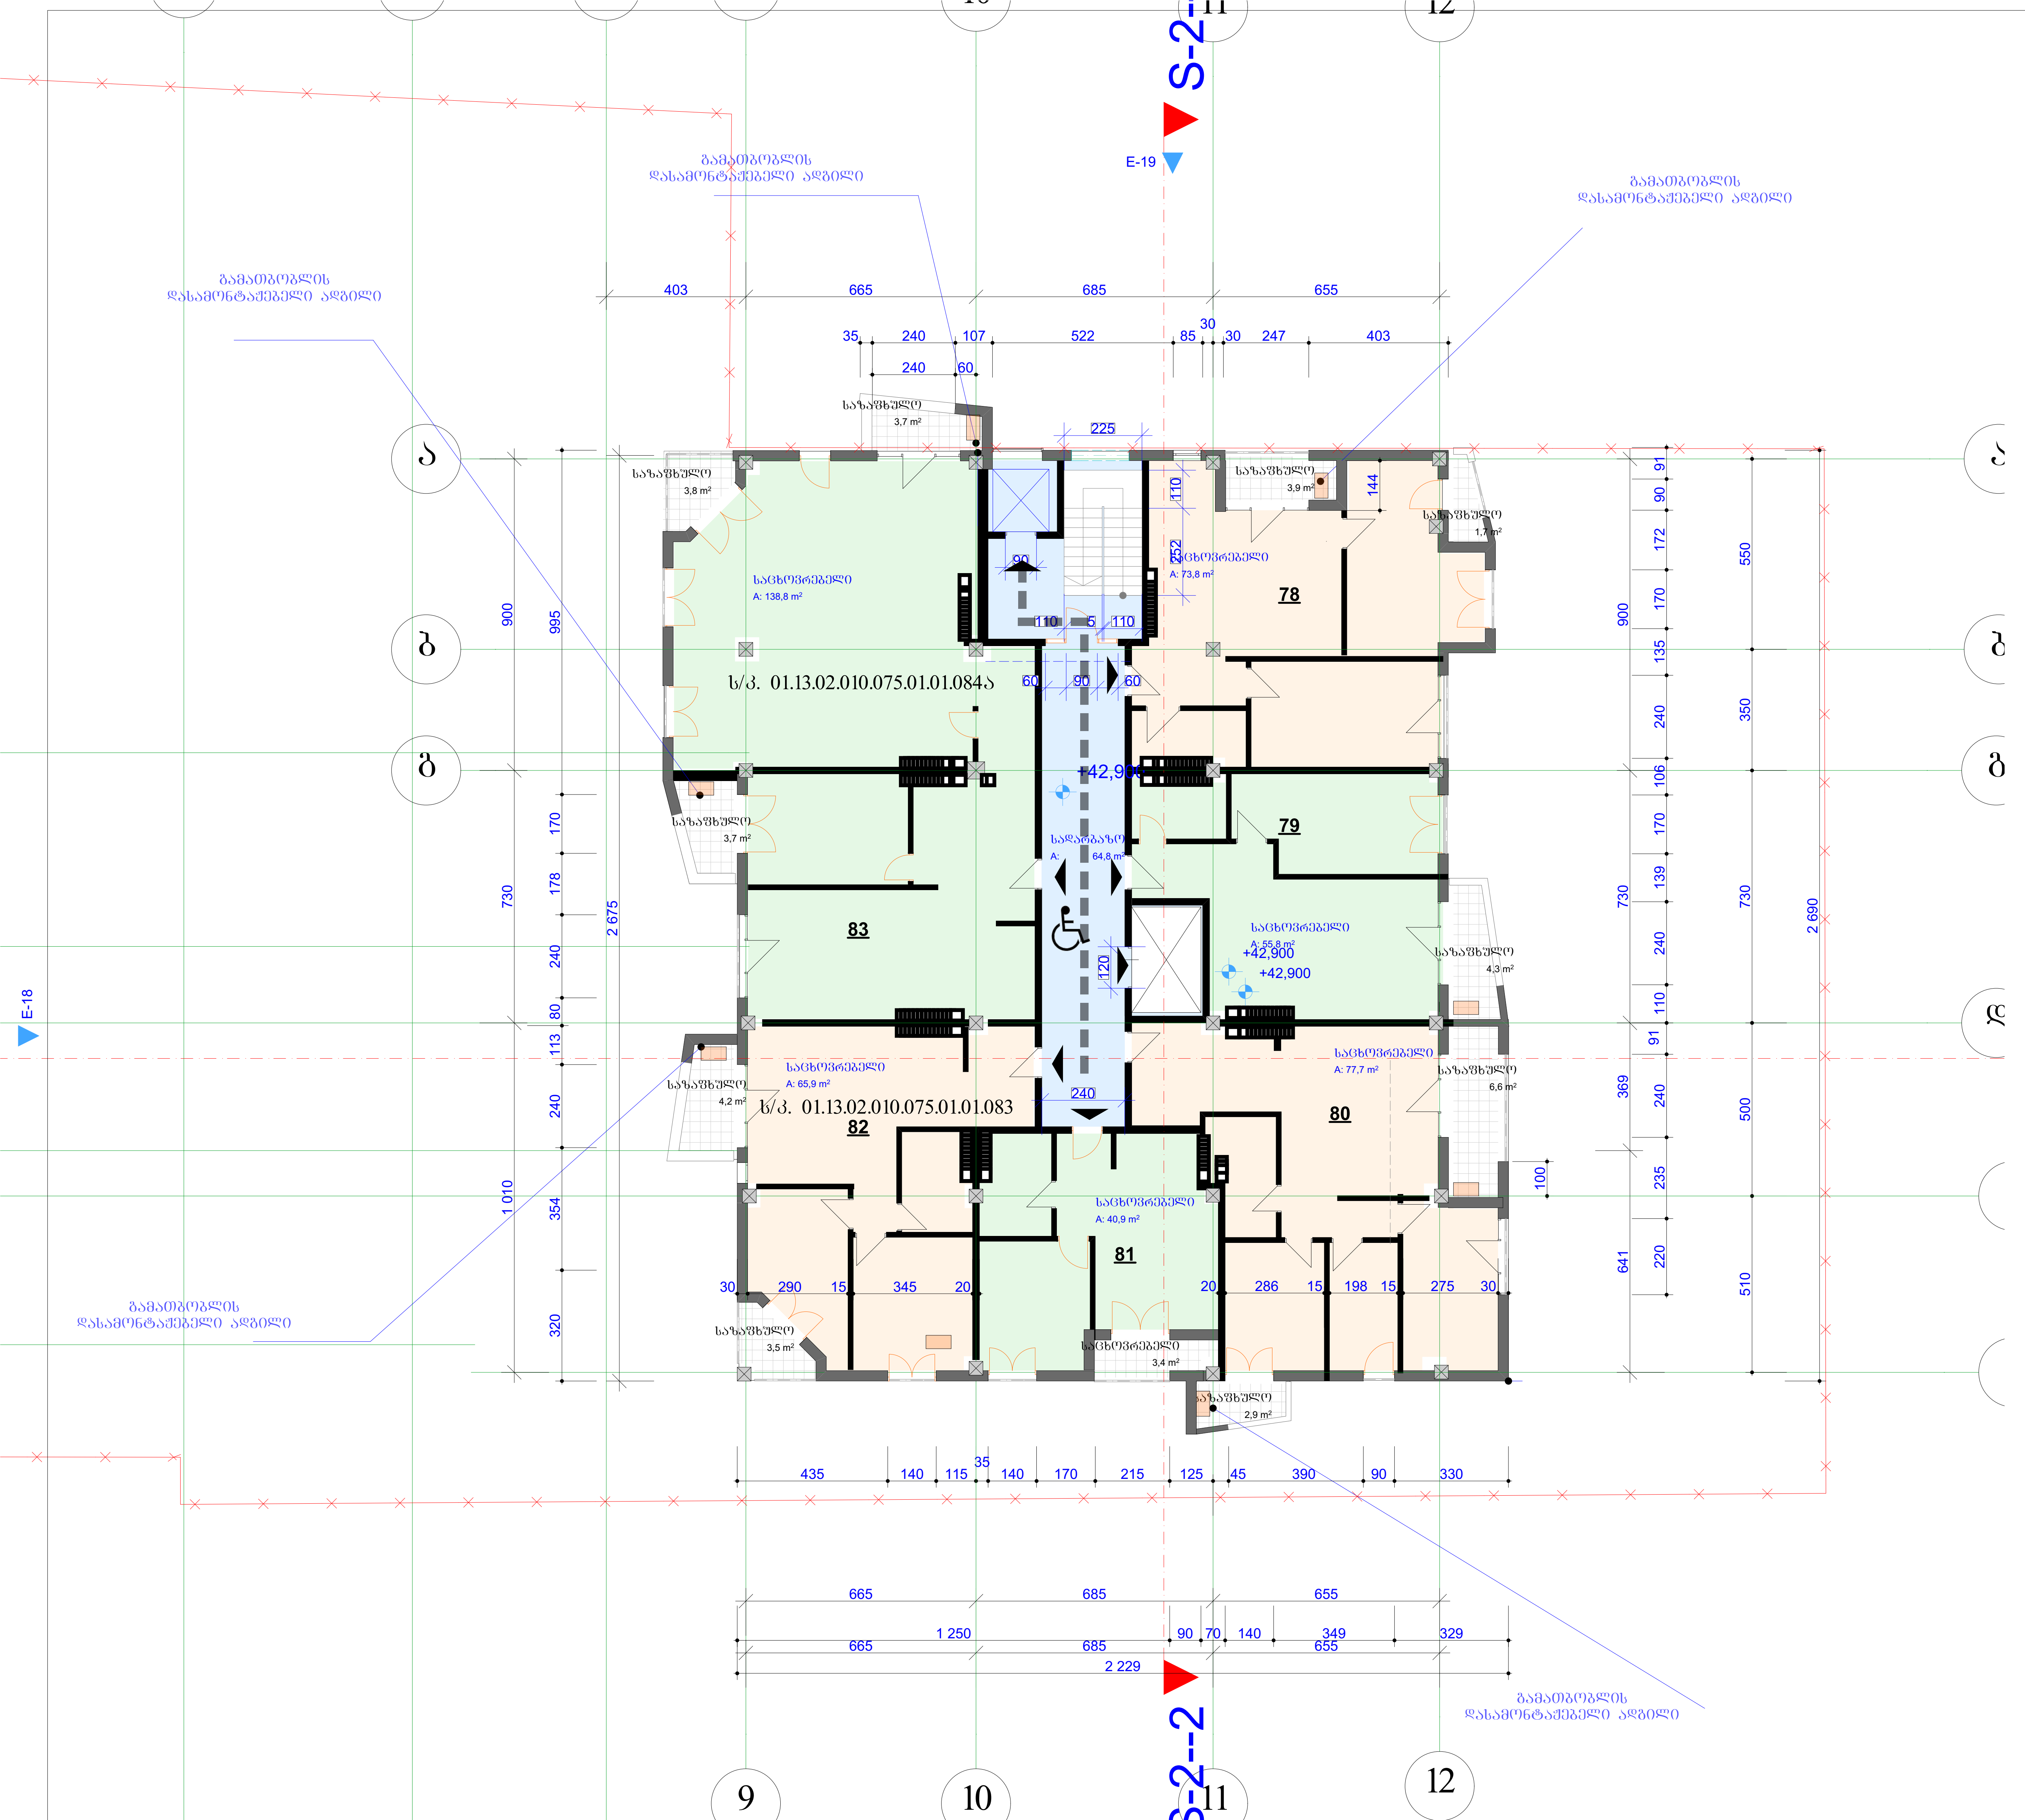

კორპუსი 5

N

სართულის ტექნიკური მაჩვენებლები			
საცხოვრებელი	საზაფხულო	სადარბაზო	ჯამი
452.9	41.7	64.8	559.4

ექსპლიკაცია

- დიაფრაგმა
- კედელი
- კოლონა

პირობითი ნიშნები

ფართი კვ.მ - ში 29.5 m2

- ჭრის აღმნიშვნელი

±0.000 - ნიშნული მეტრებში

შენობის 0.0 შეესაბამება აბსოლიტური ნიშნულის 423.2

შენიშვნები

ნიშნულები მოცემულია მეტრებში ზომები მოცემულია სანტიმეტრებში

სადარბაზოს ღიობები იქნება ღია შეუმინავი შეზღუდული შესაძლებლობის თვალსაზრისით

პროექტის სახელწოდება


საცხოვრებელი კორპუსი

დიღმის მასივში.
ქ. თბილისი,
დიდუბე - ჩუღურეთის რაიონი,
ს/კ 01.13.02.010.075

თანამდებობა	გვარი	ხელმოწერა
მთ.არქიტექტორი	კ.მოდრეკილაძე	
პროექტის ავტორი	კ.მოდრეკილაძე	
დაამუშავა	კ.მოდრეკილაძე	
კონსტრუქტორი	ზ. კიზირია	
შეამოწმა	კ. მოდრეკილაძე	
მასშტაბი	1:200	
თარიღი	6/28/2012	
სტადია	არქიტექტურა	ფურცლები

№ 14 სართ

ჩასწორებული ფართი

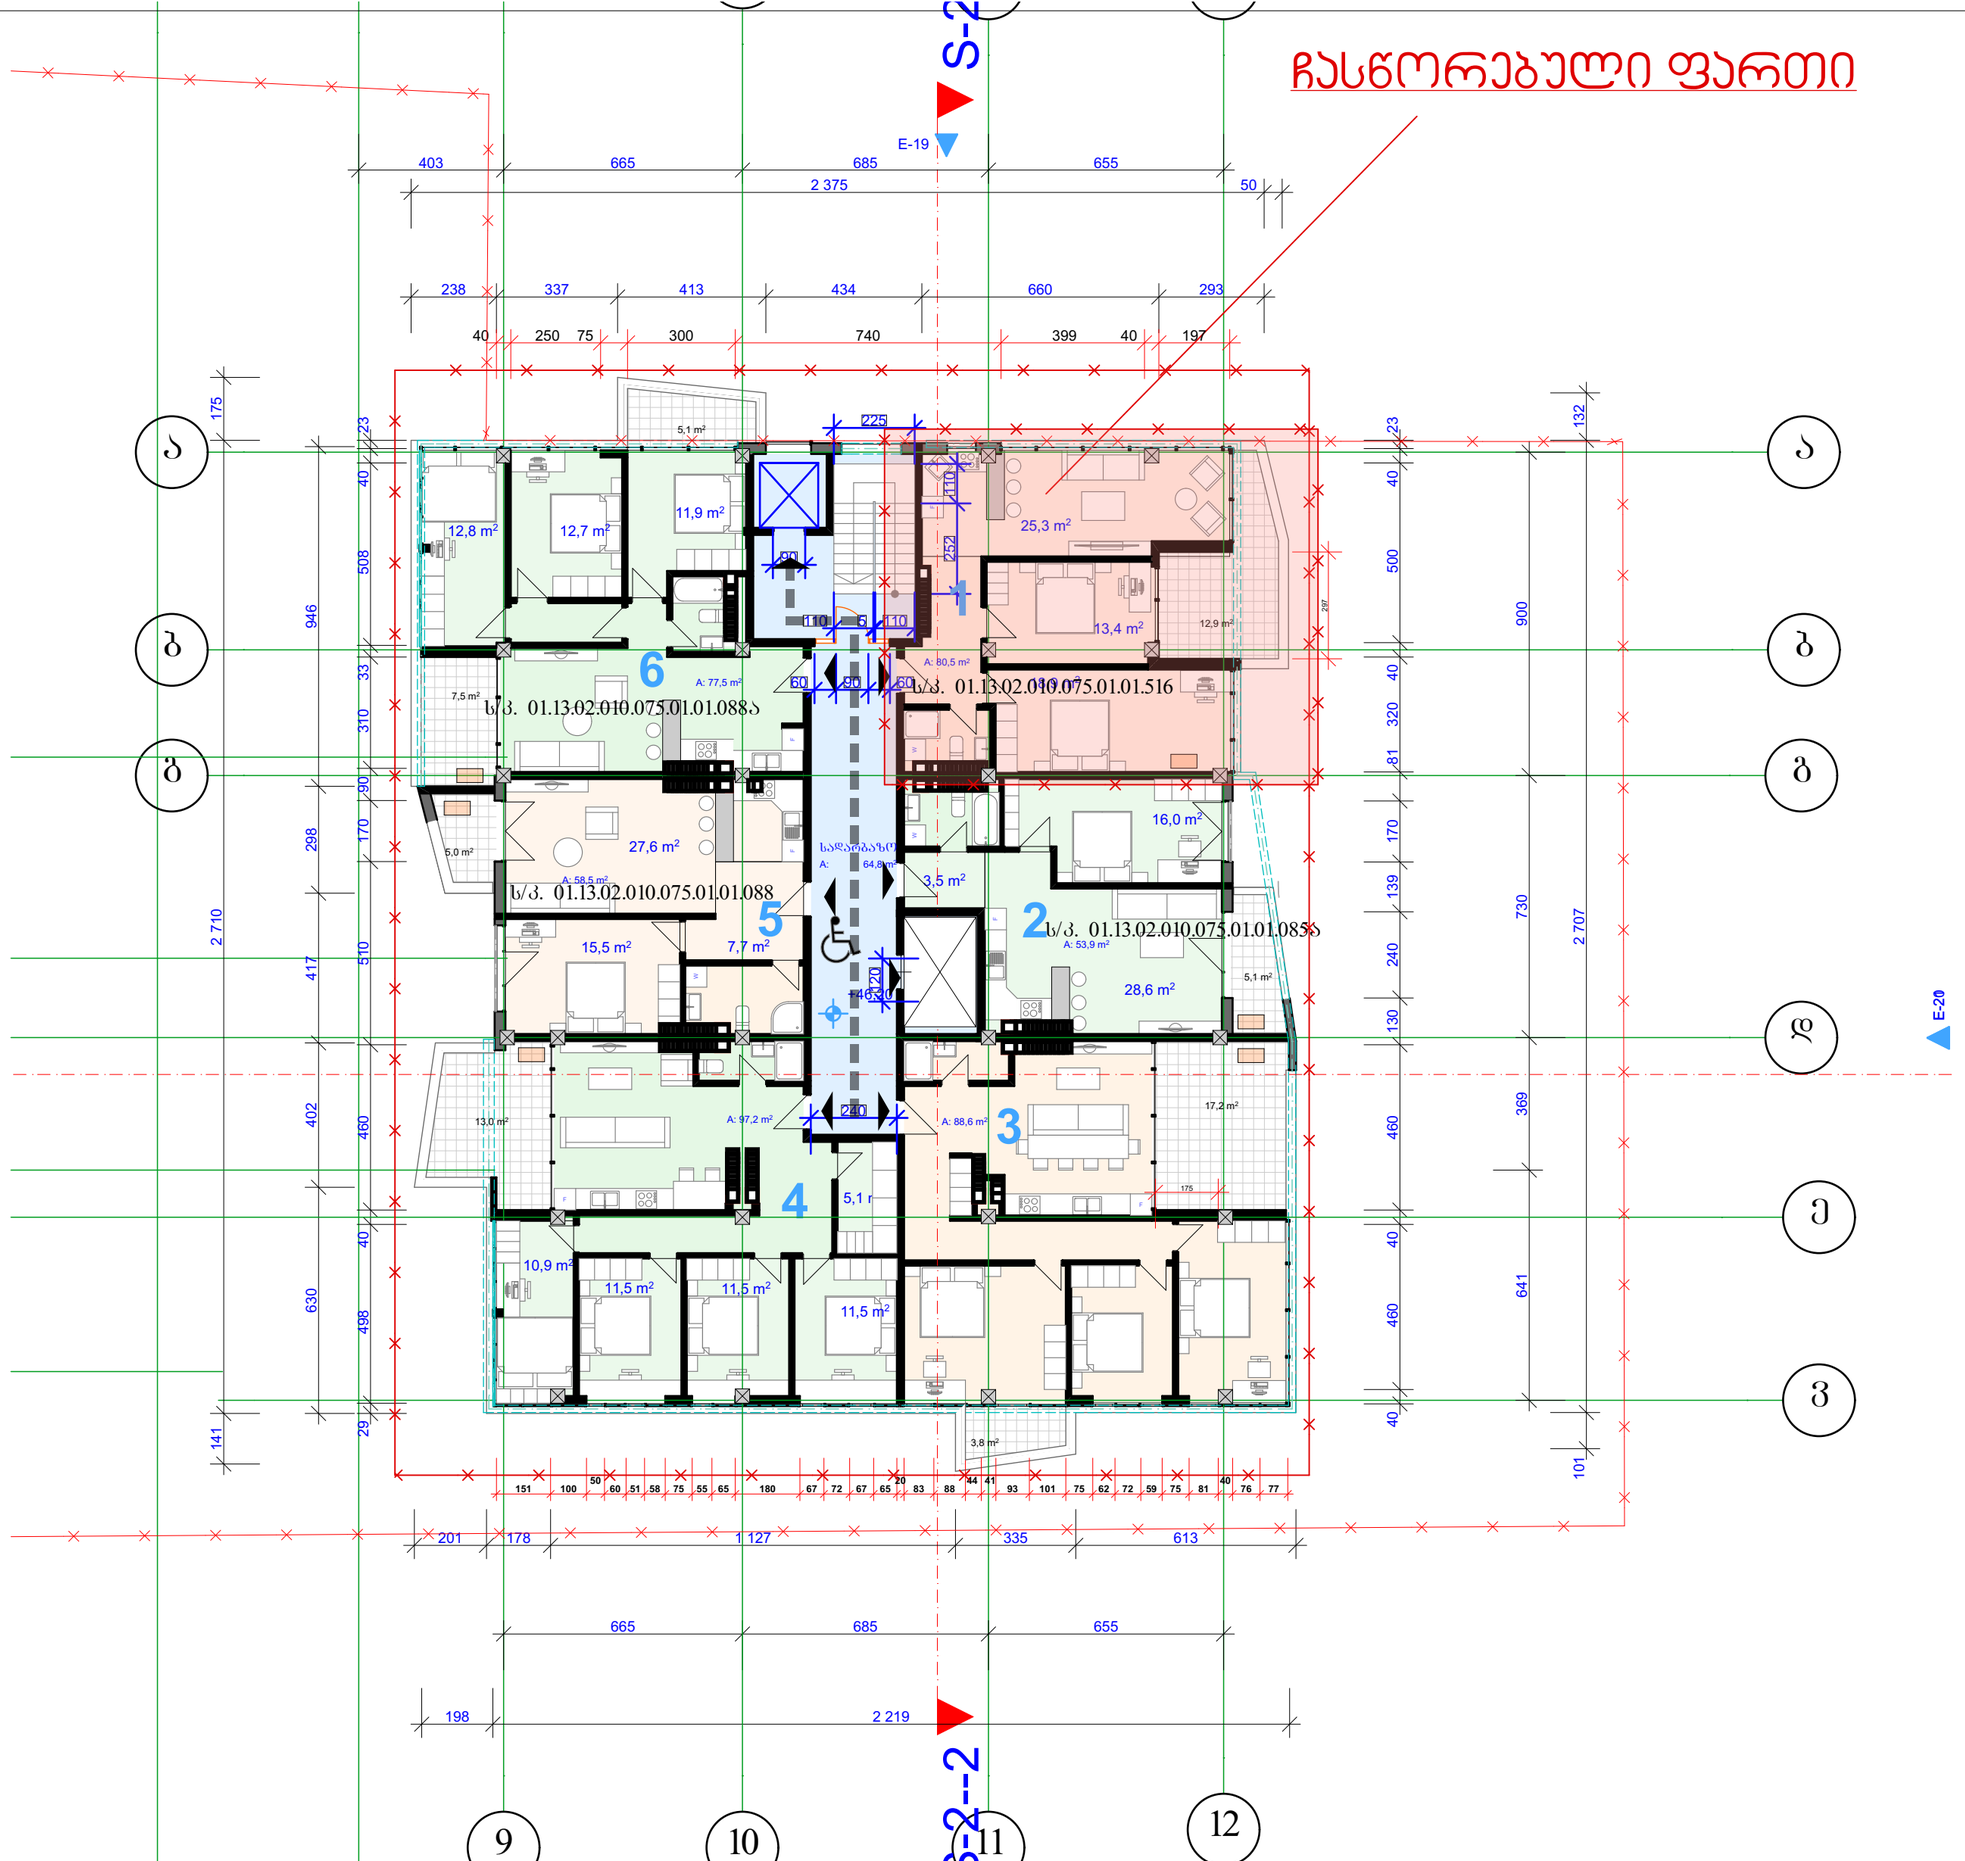

კორპუსი 5

N

სართულის ტექნიკური მახასიათებლები

საცხოვრებელი	საზაფხულო	სადარბაზო	ჯამი
456.2	69.6	64.8	590.6

ვიზალიზაცია

- დიაფრაგმა
- კედელი
- კოლონა

პირობითი ნიშნები

ზარით კვ.მ - შე 29.5 m2

- ბრის აღმნიშვნელი

±0.000 - ნიშნული მეტრებში

შენობის 0.0 შესაბამება აბსოლიტური ნიშნული 423.2

შენიშვნები

ნიშნულები მოცემულია მეტრებში ზომები მოცემულია სანტიმეტრებში

სადარბაზის დიაგრამა იძენება და შეიძინება შეთანხმებების მესაკუთრეთა ასოციაციით

პროექტის სახელწოდება

საცხოვრებელი კორპუსი


დიღმის მასივში, ქ. თბილისი, დიღუბე - ხულოჭაობის რაიონი, ს/კ 01.13.02.010.075

თანამდებობა	პირადი	ხელმოწერა
მთ.არქიტექტორი	ქ.მელრეკილაძე	
პროექტის ავტორი	ქ.მელრეკილაძე	
დაამოწმა	ქ.მელრეკილაძე	
კონსტრუქტორი	ზ. კოზირია	
შეამოწმა	ქ. მელრეკილაძე	

მასშტაბი 1:200

თარიღი 6/28/2012

სტადია	არქიტექტურა	შეთანხმება
		№

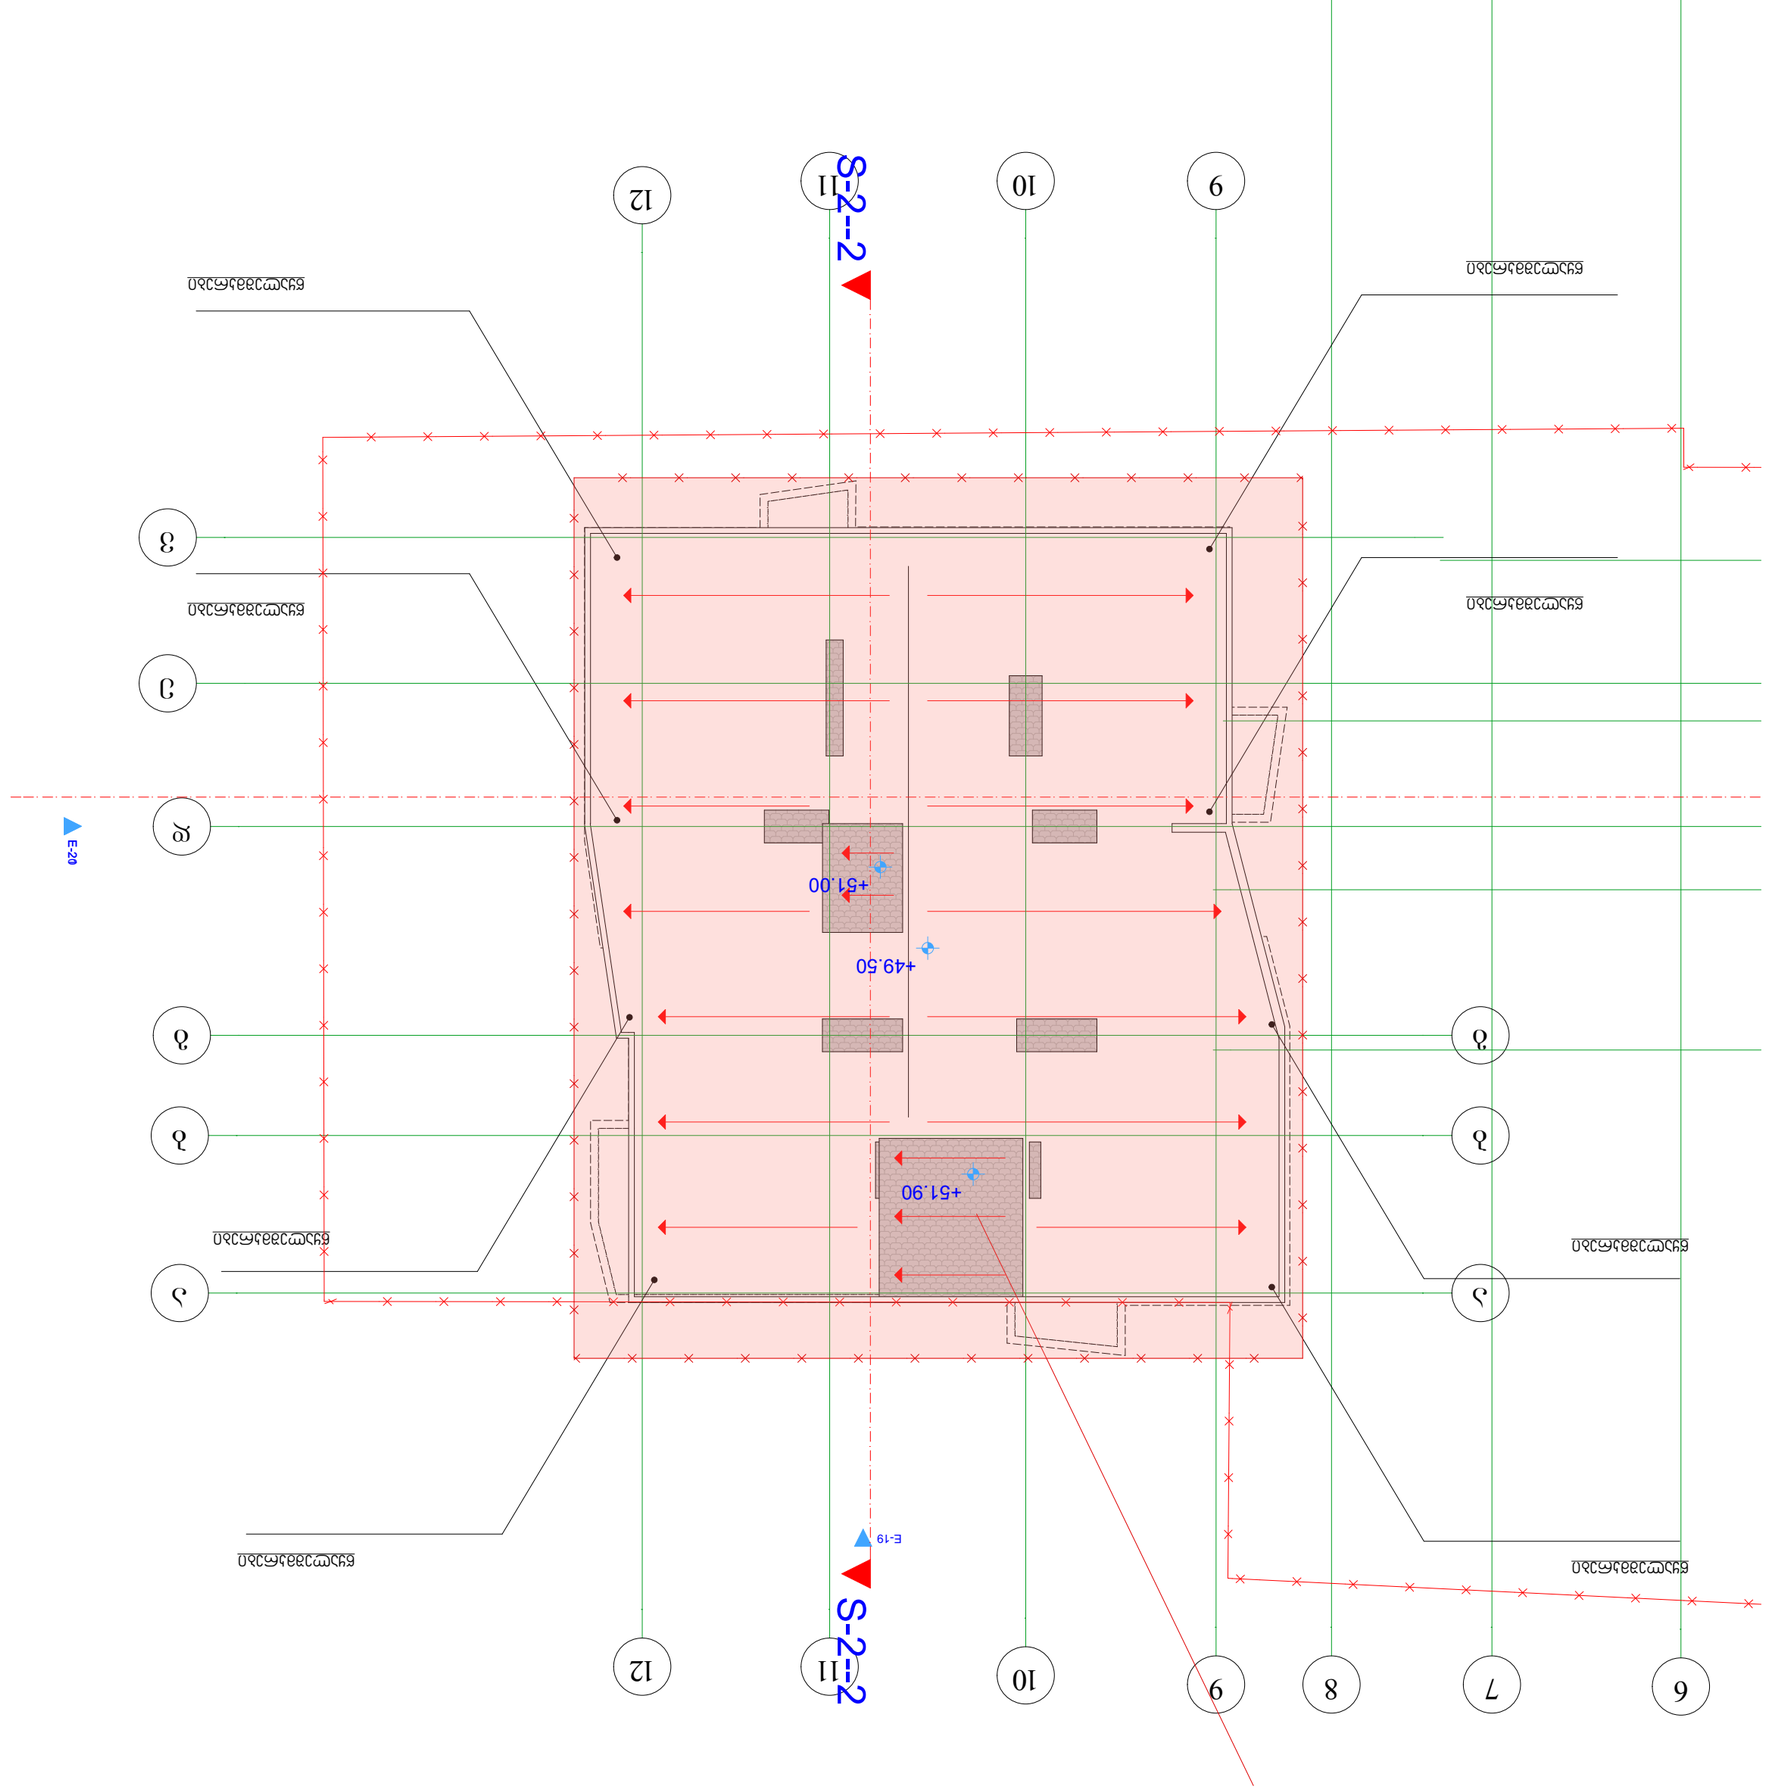

ᲐᲠᲥᲘᲢᲔᲥᲢᲣᲠᲘ 5

N

ᲐᲕᲢᲝᲠᲘ	ᲨᲔᲛᲝᲬᲛᲔᲑᲘᲡ ᲓᲐᲜᲔᲡᲔᲑᲣᲚᲔᲑᲐ	ᲨᲔᲛᲝᲬᲛᲔᲑᲘᲡ ᲗᲐᲠᲘᲦᲘ	ᲨᲔᲛᲝᲬᲛᲔᲑᲘᲡ ᲜᲝᲛᲔᲠᲘ

ᲐᲠᲥᲘᲢᲔᲥᲢᲣᲠᲣᲚᲘ ᲜᲐᲬᲘᲚᲘᲡ ᲓᲐᲡᲐᲮᲔᲚᲔᲑᲐ ᲓᲐ ᲜᲝᲛᲔᲠᲘ

ᲐᲠᲥᲘᲢᲔᲥᲢᲘ ᲓᲐᲕᲘᲗ ᲒᲝᲒᲘᲜᲐᲨᲕᲘᲚᲘ

ᲡᲐᲛᲨᲔᲜᲔᲑᲚᲝ ᲛᲐᲡᲐᲚᲔᲑᲘᲡ ᲛᲘᲬᲝᲓᲔᲑᲘᲡ ᲡᲘᲛᲑᲝᲚᲝᲔᲑᲘ

ᲛᲐᲡᲨᲢᲐᲑᲘ


ᲡᲐᲛᲨᲔᲜᲔᲑᲚᲝᲡ ᲛᲨᲔᲜᲔᲑᲚᲝᲑᲘᲡ ᲐᲓᲒᲘᲚᲘ

ᲡᲐᲛᲨᲔᲜᲔᲑᲚᲝᲡ ᲛᲘᲛᲓᲔᲑᲐᲠᲔ ᲢᲔᲠᲘᲢᲝᲠᲘᲐ 29.5 მ2 - ᲓᲝᲜᲔ ᲐᲓᲒᲘᲚᲘᲡ ᲜᲘᲨᲜᲣᲚᲘ

±0.000 - ᲛᲘᲬᲘᲡ ᲖᲔᲓᲐᲞᲘᲠᲘ

ᲡᲐᲛᲨᲔᲜᲔᲑᲚᲝᲡ ᲛᲨᲔᲜᲔᲑᲚᲝᲑᲘᲡ ᲐᲓᲒᲘᲚᲘ

ᲡᲐᲛᲨᲔᲜᲔᲑᲚᲝᲡ ᲛᲘᲛᲓᲔᲑᲐᲠᲔ ᲢᲔᲠᲘᲢᲝᲠᲘᲐ

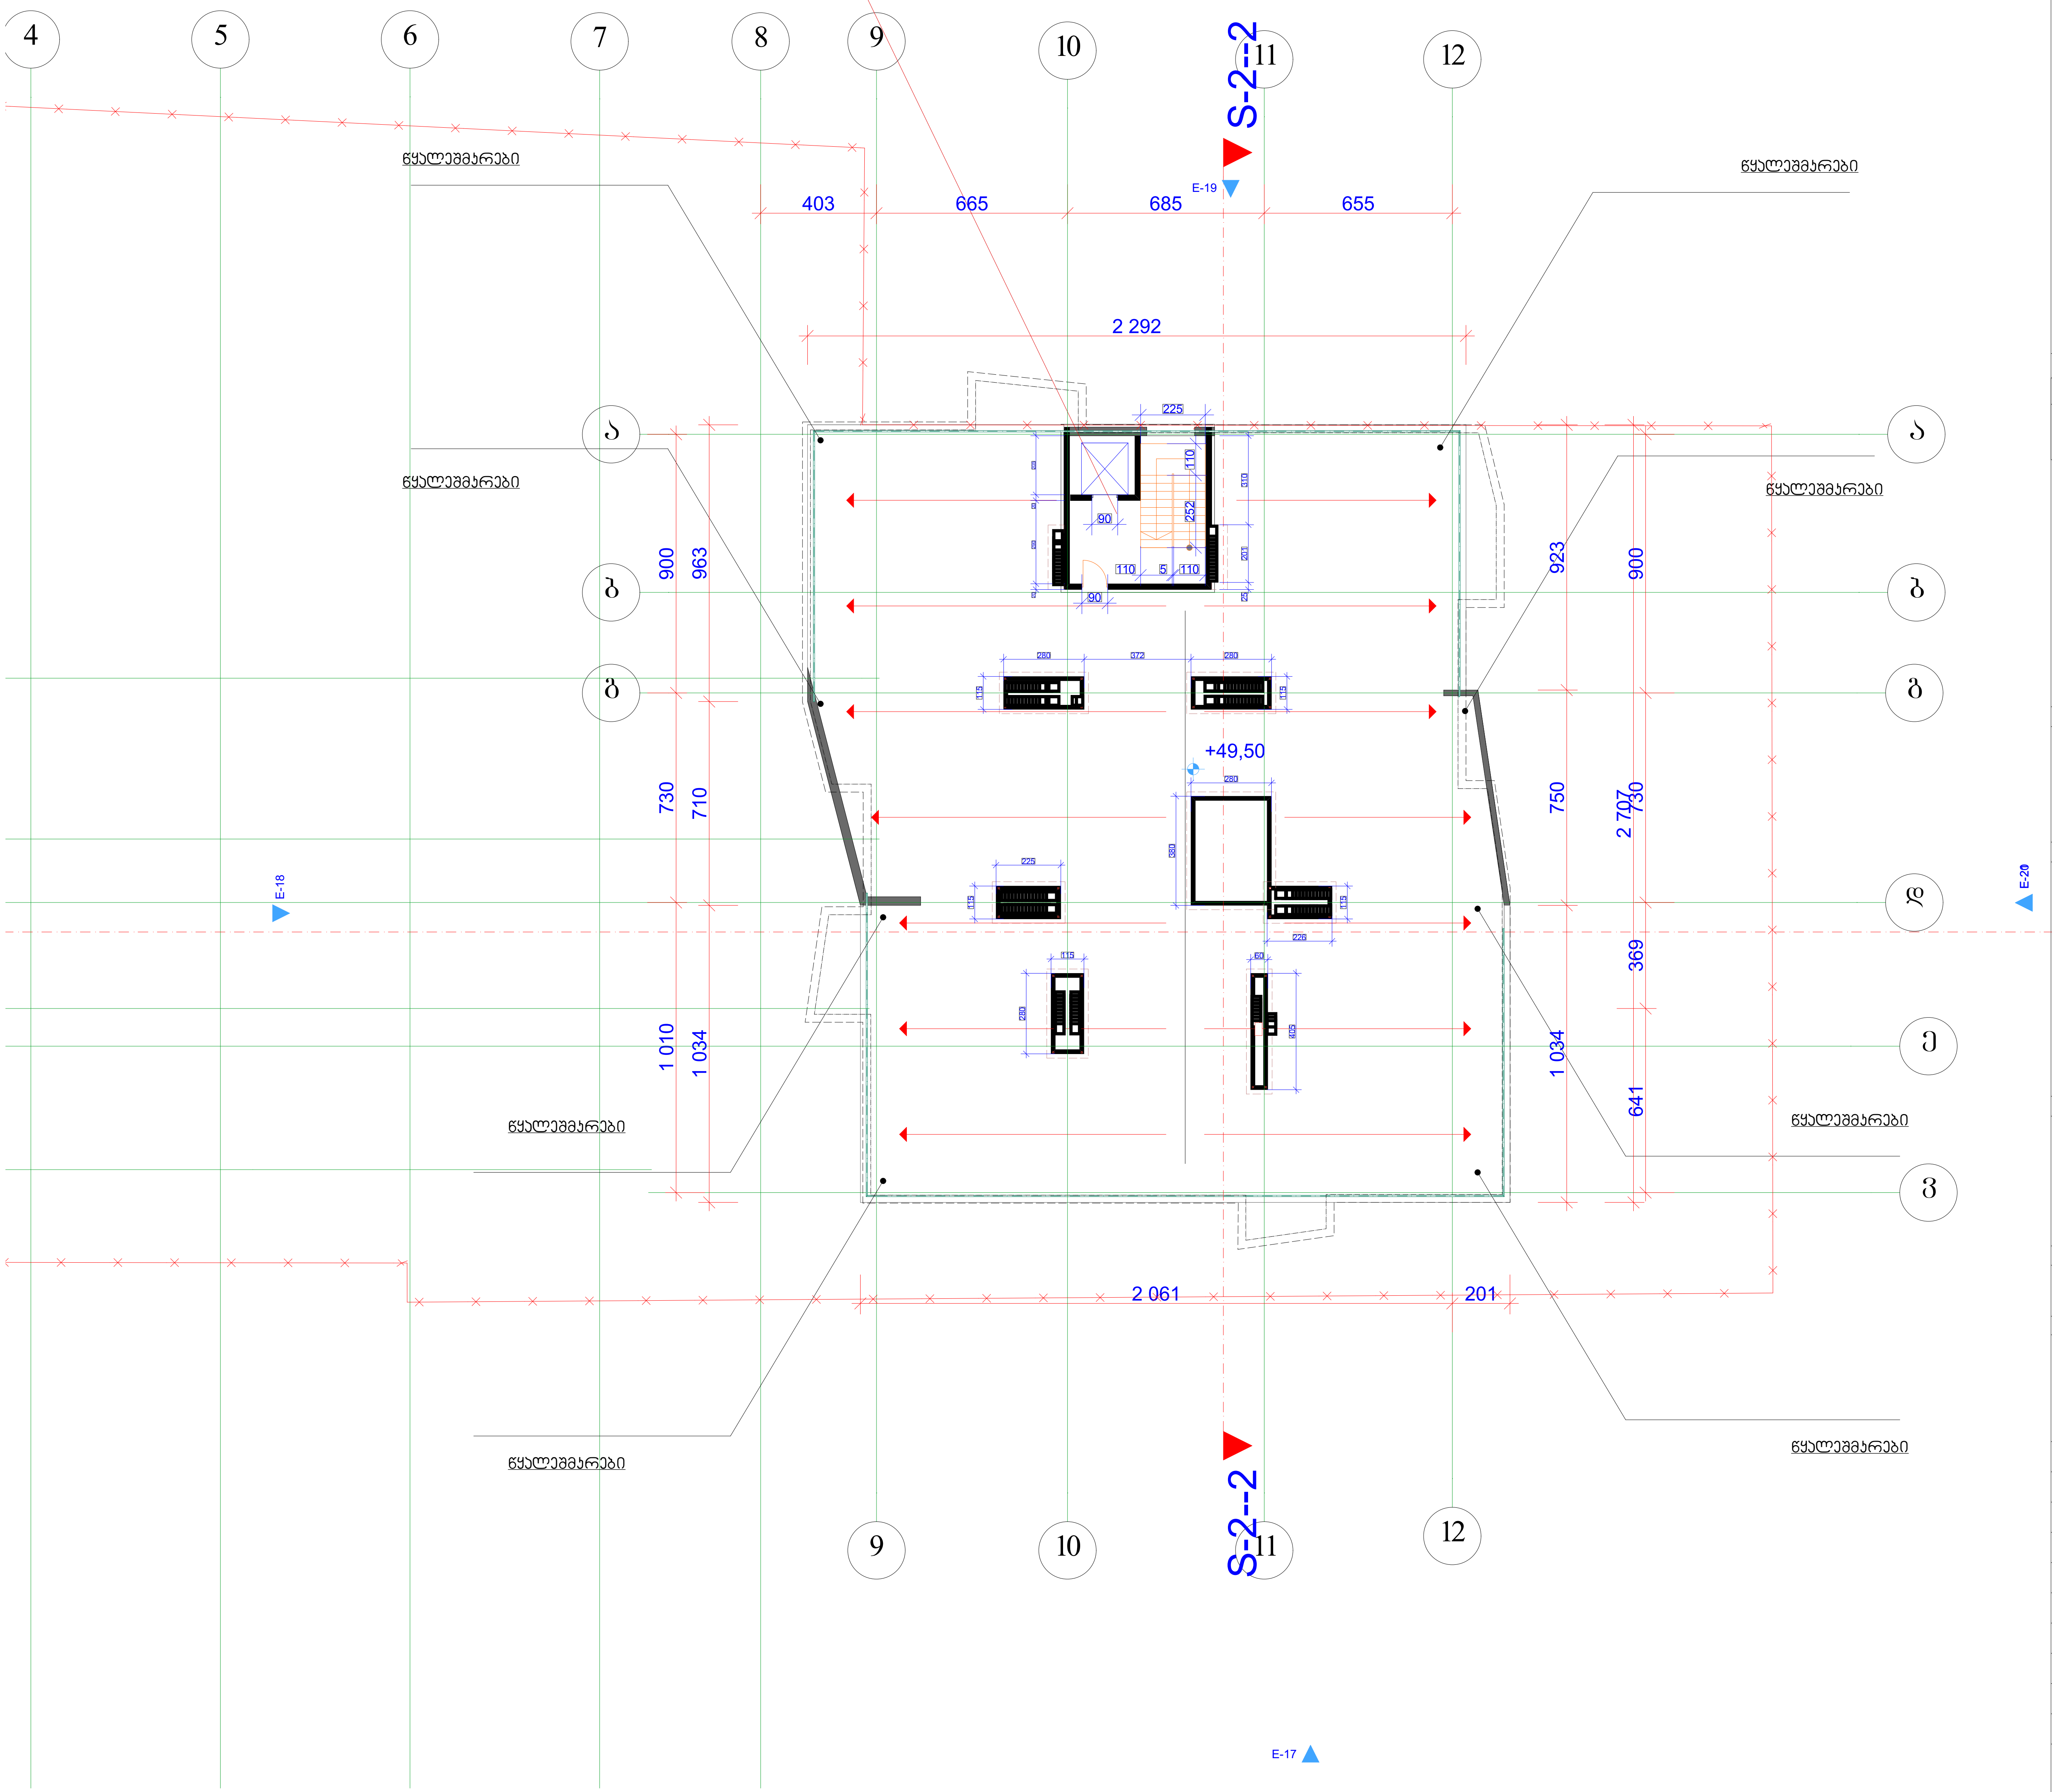

კორპუსი 5

N

სართულის ტექნიკური მაჩვენებლები			
		სადარბაზო	ჯამი

ექსპლიკაცია

- დიაფრაგმა
- კედელი
- კოლონა

პირობითი ნიშნები

ფართი კვ.მ - ში 29.5 m2

▲—▲ - ჭრის აღმნიშვნელი

±0.000 - ნიშნული მეტრებში

შენობის 0.0 შეესაბამება აბსოლიტური ნიშნულის 423.2

შენიშვნები

ნიშნულები მოცემულია მეტრებში ზომები მოცემულია სანტიმეტრებში

სადარბაზოს დიობები იქნება ღია შეუმინავი შეუზღუდავი თვალსაზრისით

პროექტის სახელწოდება

საცხოვრებელი კორპუსი

დიღმის მასივში.
ქ. თბილისი,
დიდუბე - ჩუღურეთის რაიონი,
ს/კ 01.13.02.010.075

თანამდებობა	გვარი	ხელმოწერა
მთ.არქიტექტორი	კ.მოდრეკილაძე	
პროექტის ავტორი	კ.მოდრეკილაძე	
დაამუშავა	კ.მოდრეკილაძე	
კონსტრუქტორი	ზ. კიზირია	
შეამოწმა	კ. მოდრეკილაძე	
მასშტაბი	1:200	
თარიღი	6/28/2012	
სტადია	არქიტექტურა	ფურცლები

გადახურვის გეგმა

№