ნახაზის დასახელება

1 (2)

ჭრილი

საცხოვრებელი სახლი

დიდ დიღომში

012345

N

მასშტაბი 1:100

a b g d e v z

-3.80

-1 სართული

-3.80

-1 სართული

-0.50

0 სართული

-0.50

0 სართული

3.15

1 სართული

3.15

1 სართული

6.30

2 სართული

6.30

2 სართული

9.45

3 სართული

9.45

3 სართული

12.60
4 სართული

12.60

4 სართული

15.75
5 სართული

15.75

5 სართული

18.90
6 სართული

18.90

6 სართული

22.05
7 სართული

22.05

7 სართული

25.20
8 სართული

25.20

8 სართული

28.35
9 სართული

28.35

9 სართული

31.50
10 სართული

31.50

10 სართული

34.65
11 სართული

34.65

11 სართული

37.80
12 სართული

37.80

12 სართული

5.400 6.600 5.400 6.600 6.600 3.434

34.034

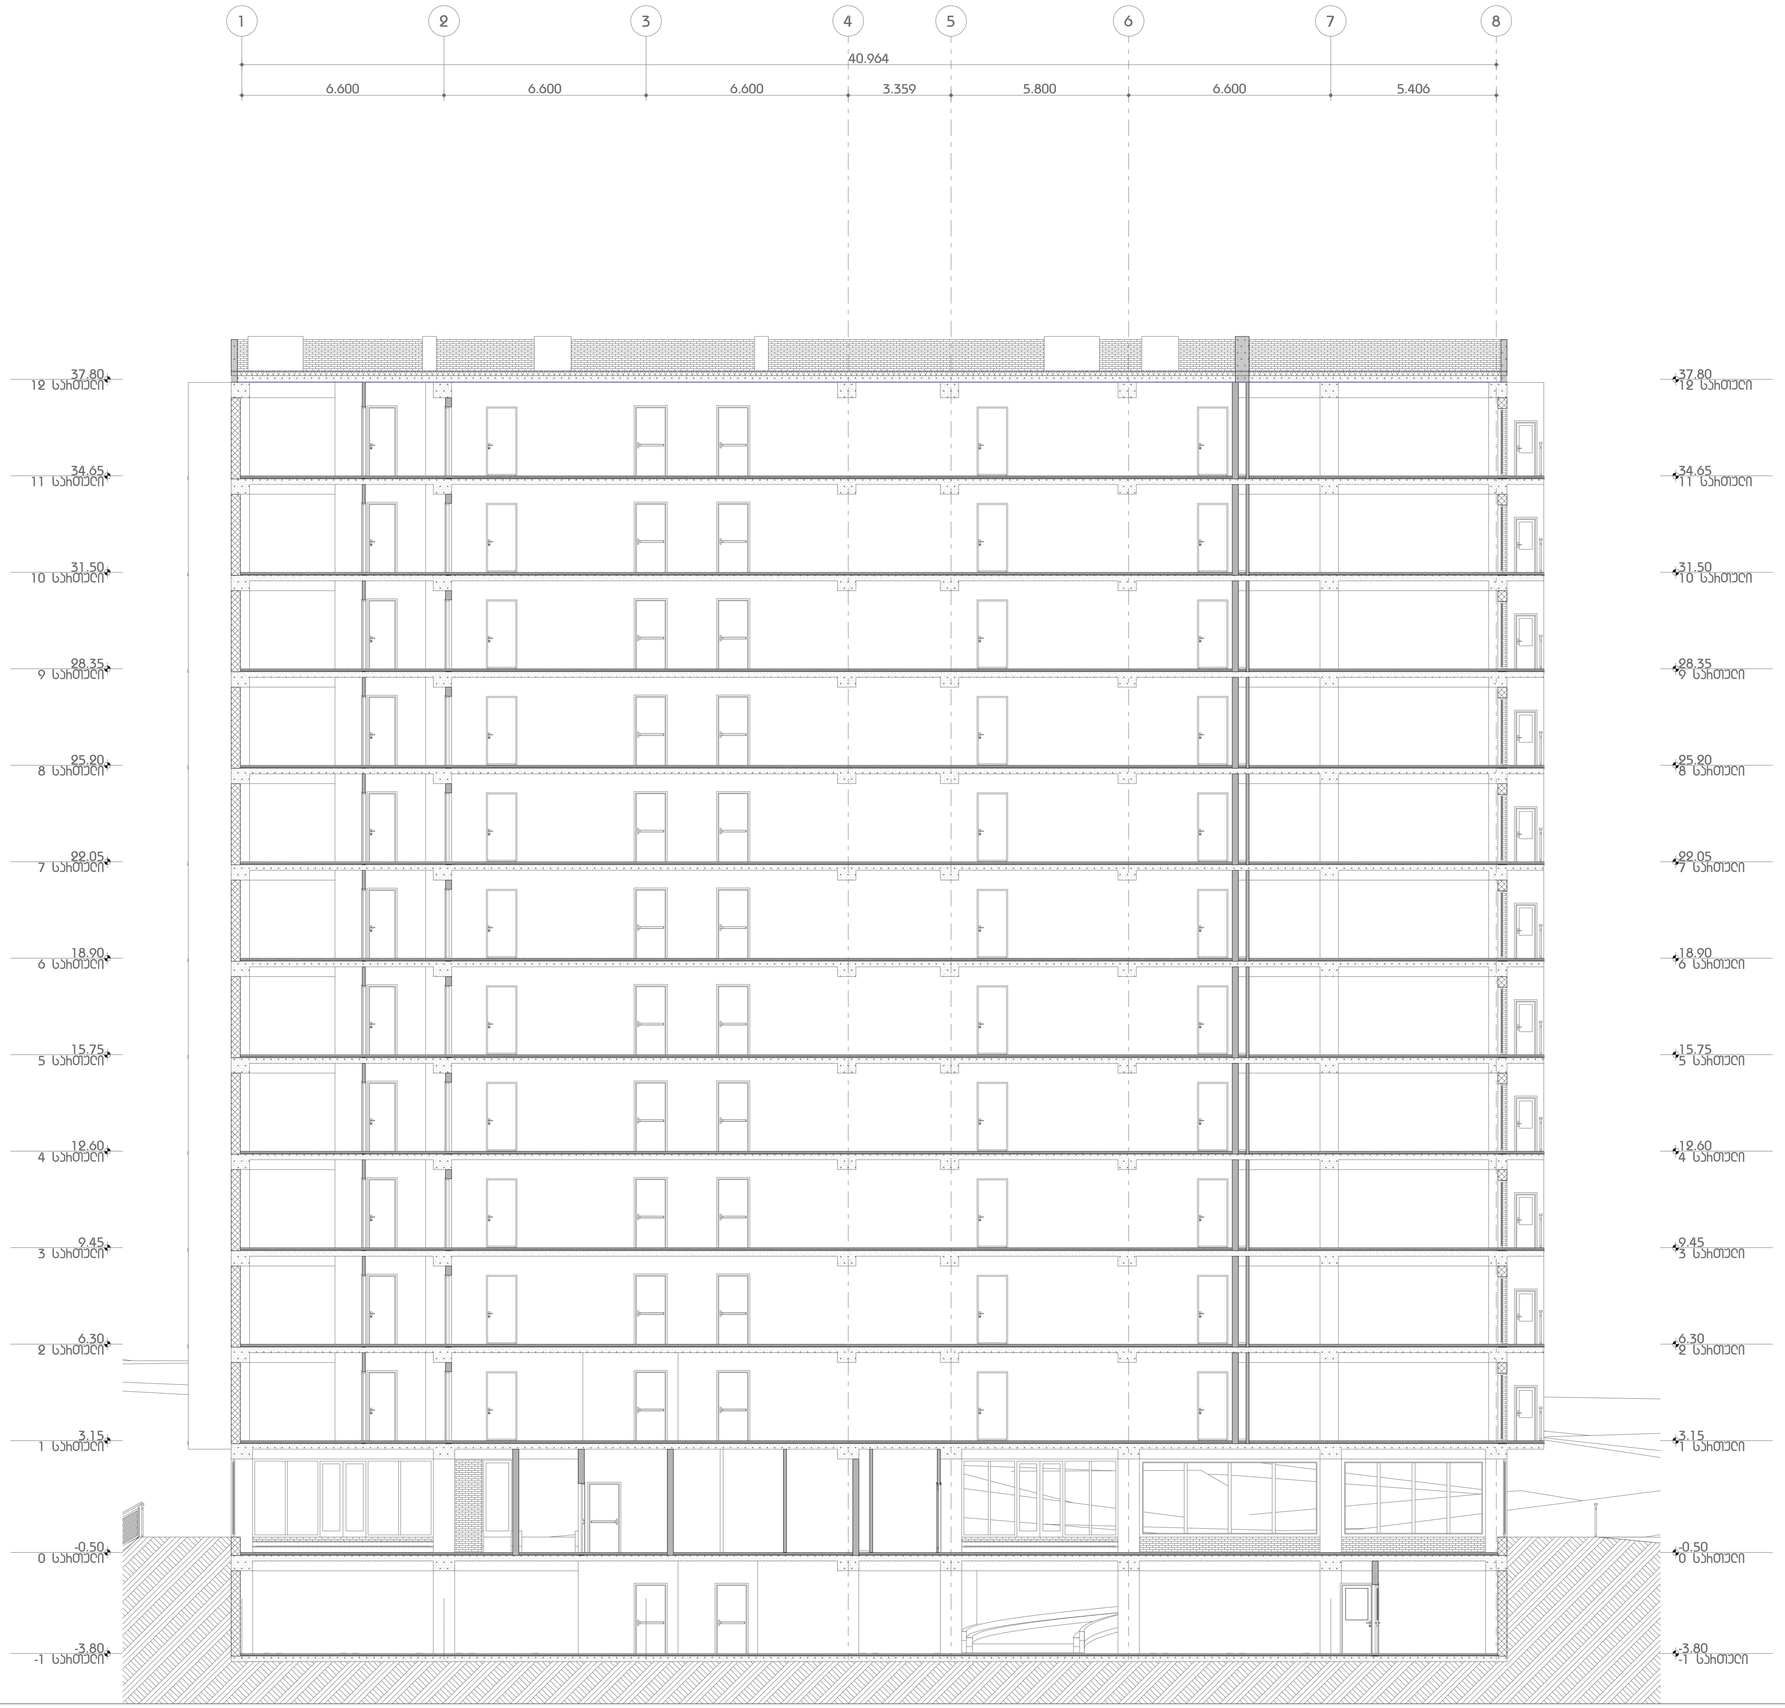

ნახაზის დასახელება

1 (1)

ჭრილი

საცხოვრებელი სახლი

დიდ დიღომში

012345

N

მასშტაბი 1:100

1 2 3 4 5 6 7 8

-3.80

-1 სართული

-3.80

-1 სართული

-0.50

0 სართული

-0.50

0 სართული

3.15

1 სართული

3.15

1 სართული

6.30

2 სართული

6.30

2 სართული

9.45

3 სართული

9.45

3 სართული

12.60
4 სართული

12.60

4 სართული

15.75
5 სართული

15.75

5 სართული

18.90
6 სართული

18.90

6 სართული

22.05
7 სართული

22.05

7 სართული

25.20
8 სართული

25.20

8 სართული

28.35
9 სართული

28.35

9 სართული

31.50
10 სართული

31.50

10 სართული

34.65
11 სართული

34.65

11 სართული

37.80
12 სართული

37.80

12 სართული

6.600 6.600 6.600 3.359 5.800 6.600 5.406

40.964