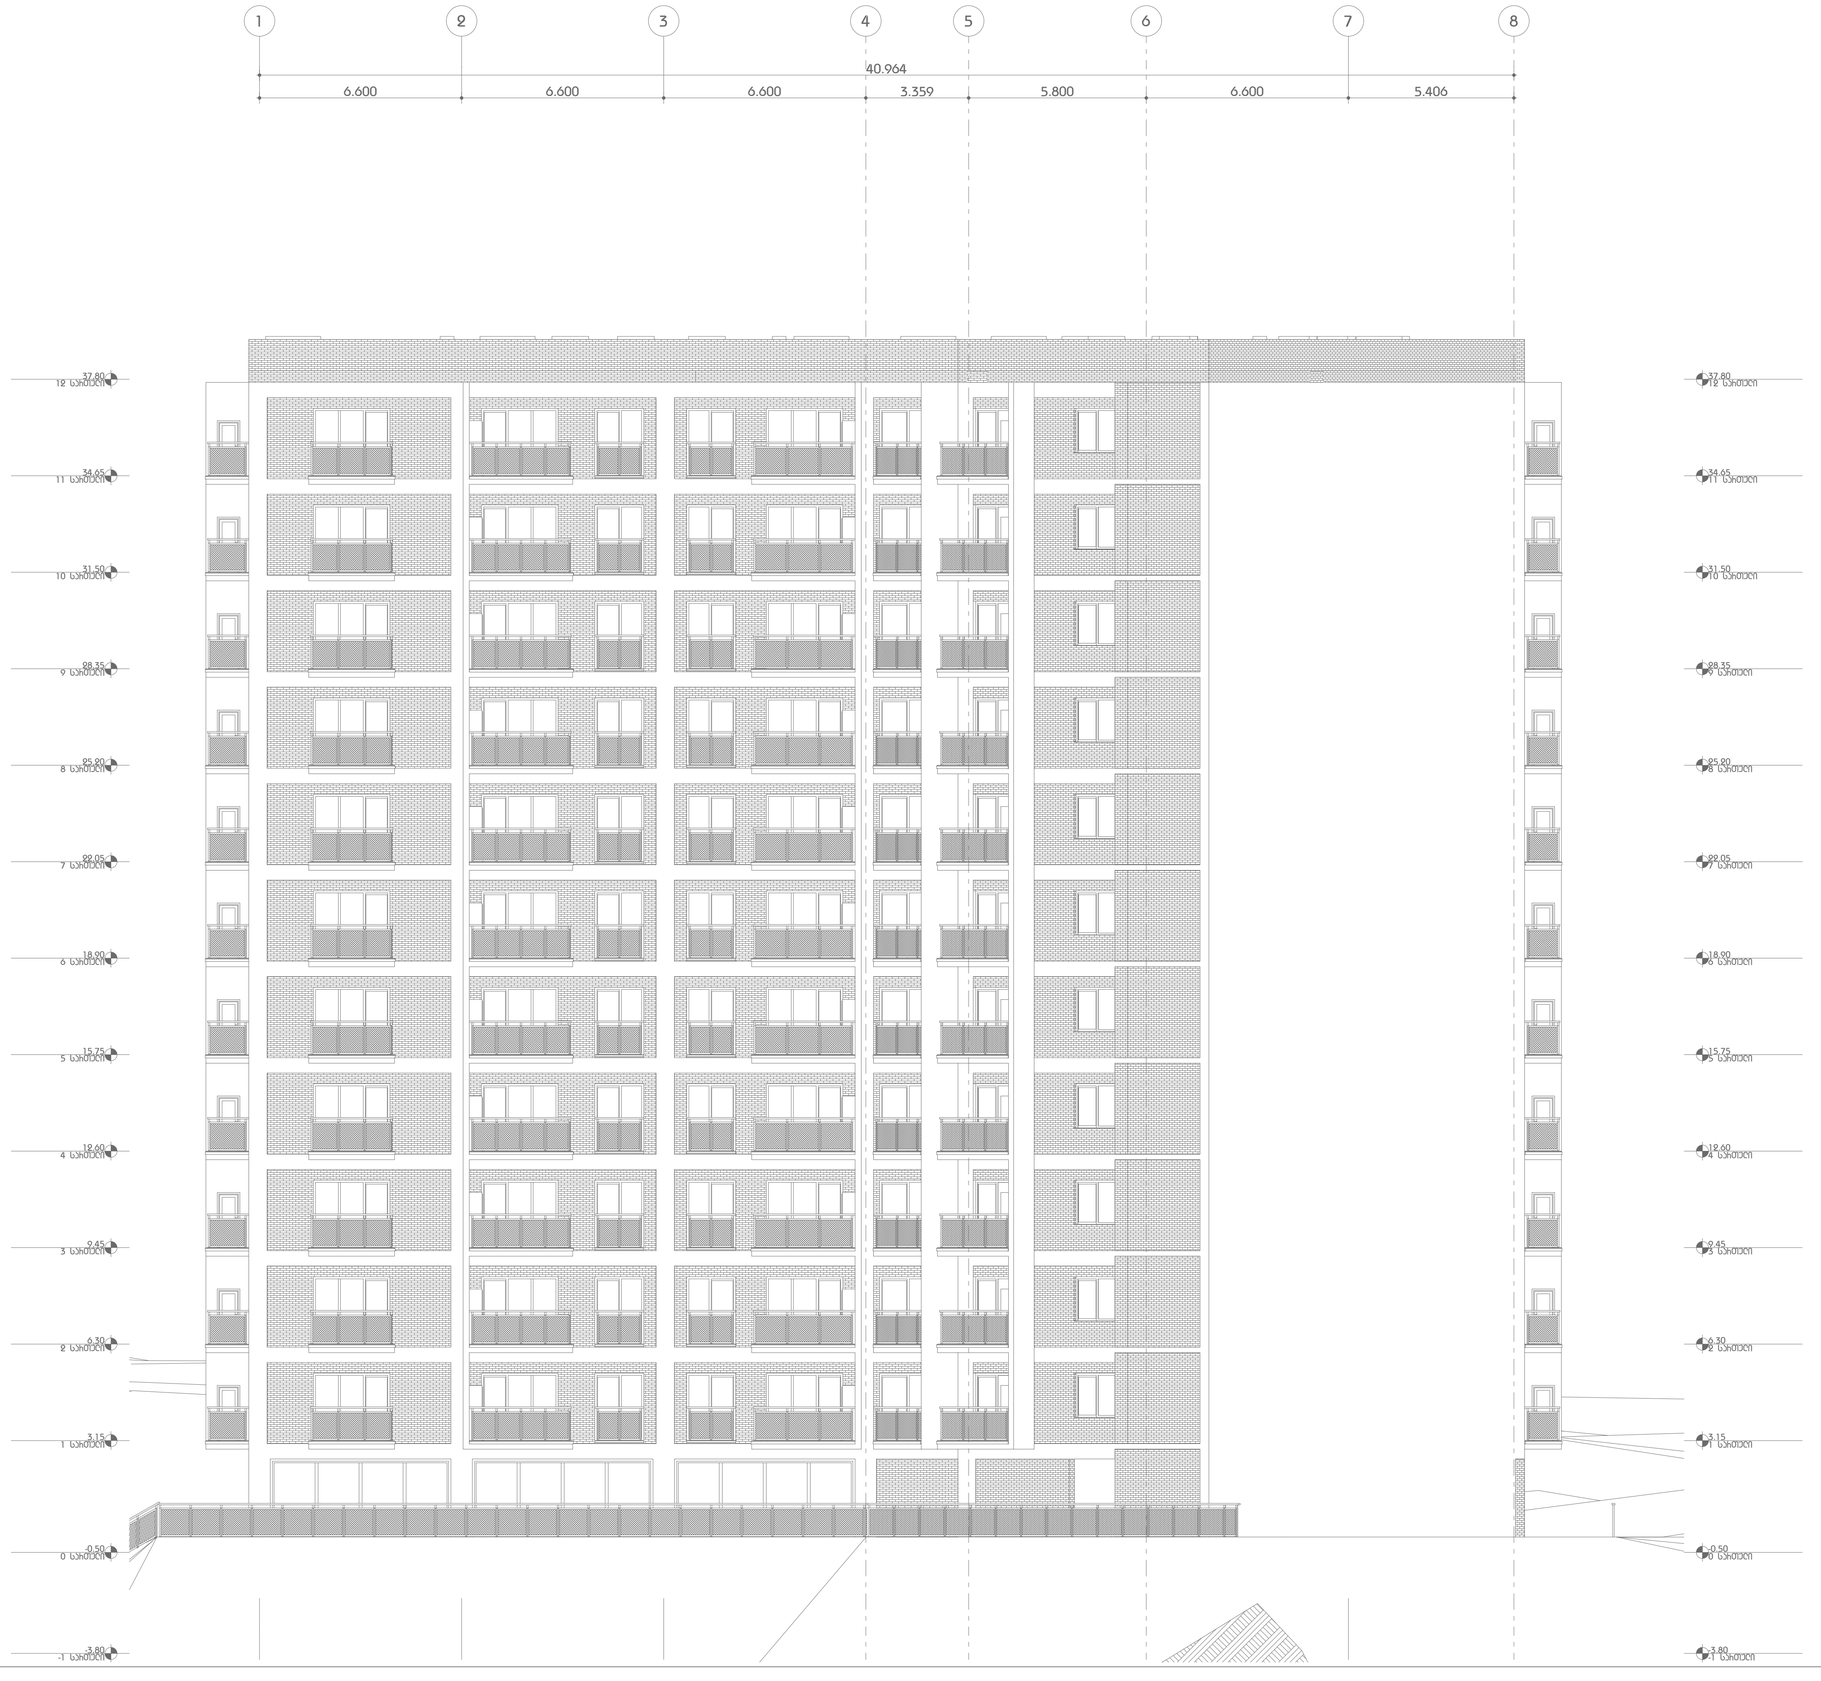

სასტუმრო სახლი
ღია ცისფერში

1-10 (ჩ)

ფასადი

N

მასშტაბი 1:100

0 1 2 3 4 5



























