




PRODUCED BY AN AUTODESK EDUCATIONAL PRODUCT

საქართველოს
ქ. თბილისის მერია
სსიპ თბილისის არქიტექტურის სამსახური

სამსახურის უფროსი:
/ა. გოგოიძე /.

სიტუაციური სქემა
მ. 1:2000

ქალაქმშენებლობითი განკარგულება		
განკარგულების უფროსი:		ი. მურღულია
მთავარი სპეციალისტი:		
საინვესტიციო განკარგულება		
მთავარი სპეციალისტი:		ნ. ცანავაძელი
მიწის ნაკვეთის უფლებრივი და ქალაქმშენებლობითი პირობების პარამეტრები		

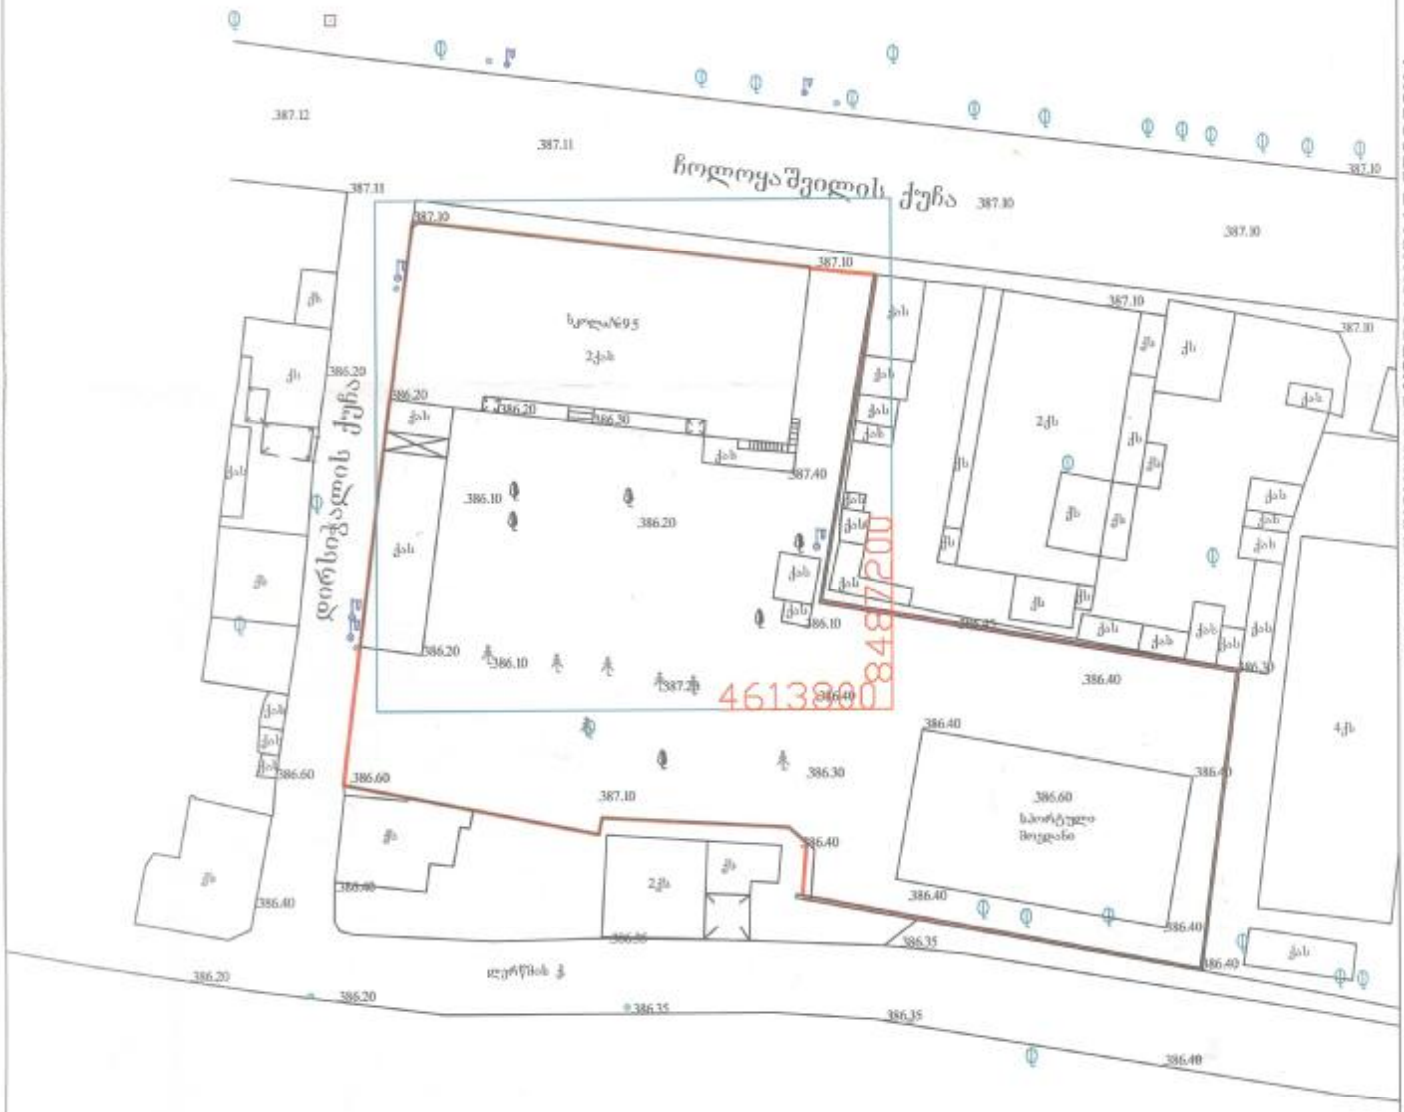

ფანქრები:	საპროექტო პარამეტრები	მიხედვით:
	ა ე რ ო პ ო რ ტ ი	

ჩოლოყაშვილის ქ. №53	
მ.პ. "30" ივნისი 2010 წ.	
დირექტორი	ს.ახვლედიანი
შესრულა	ე.ნებიერიძა
მ. 1:500	100-G-11
	ბაეცა: 24.01.2012 წ.

PRODUCED BY AN AUTODESK EDUCATIONAL PRODUCT
PRODUCED BY AN AUTODESK EDUCATIONAL PRODUCT
PRODUCED BY AN AUTODESK EDUCATIONAL PRODUCT