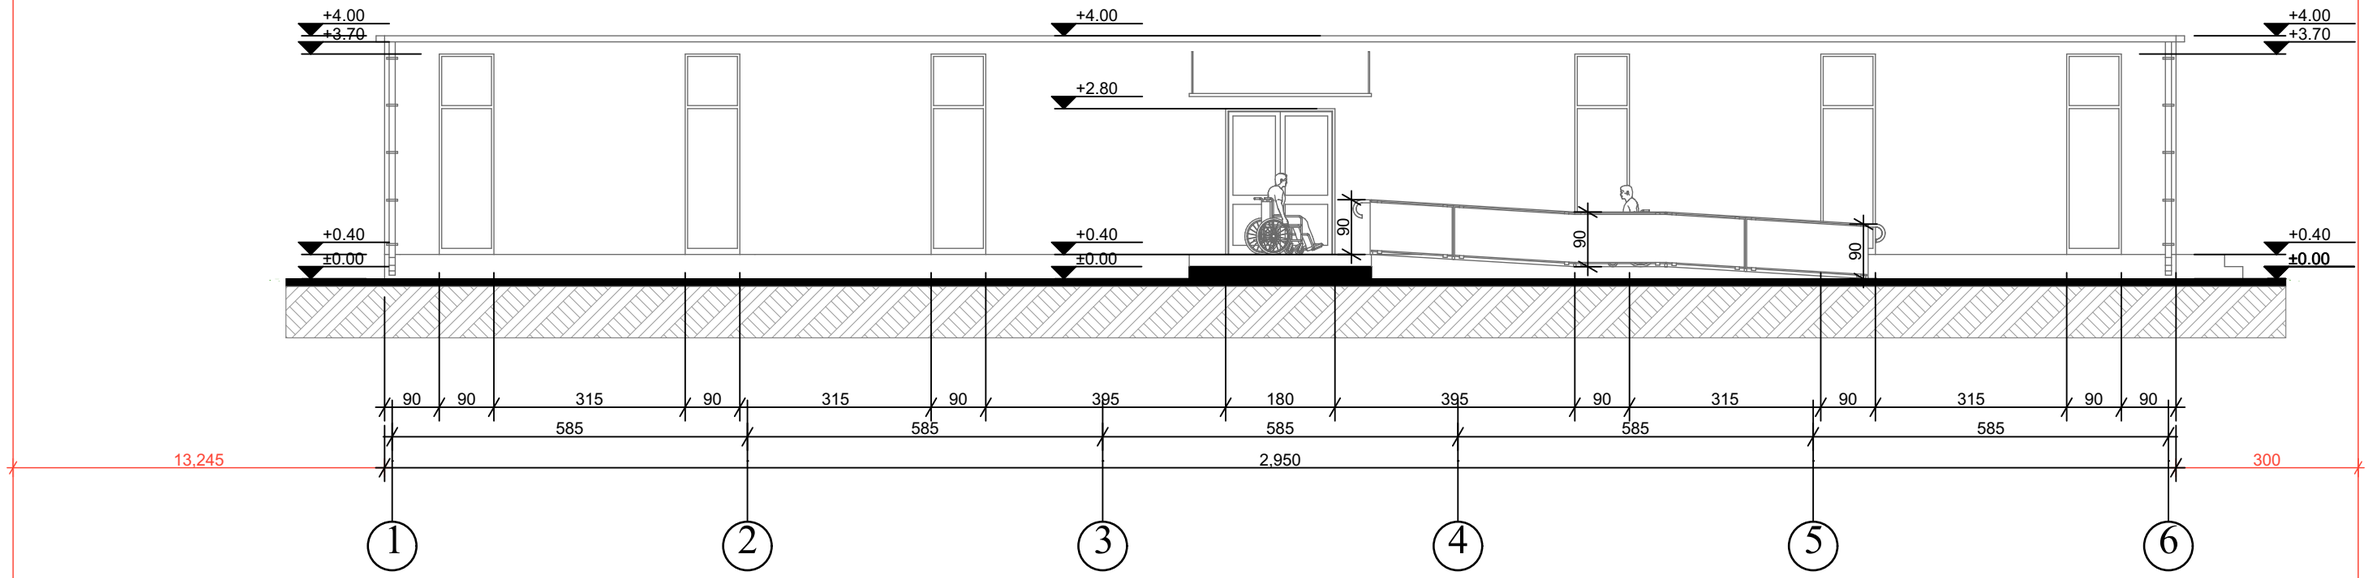


| | | | |
|---|---|---|---|
| **საპროექტო შენობა** | დირექტორი | მ. ხარაზიშვილი | |
| ობიექტის მის:<br>ქ. თბილისი, ქინძმარაულის ქუჩა №5 და 10 | არქიტექტორი | ლ. მასურაშვილი | |
| <u>შასადი 1-7</u> | დაამუშავა | ლ. მასურაშვილი | |
| პროგითი ნიშნები | დამიკვეთი | ბ. ჩხაიძე | |
| ნაკვეთის საზღვარი<br>ჭრილის ხაზი<br>არქიტექტურული ნიშნული | ალ. ყაზბეგის №2<br>ტელ: 593 34 12 10 | შპს „meti" | |
| | მასშტაბი<br>1:100 | **A3** | 03.05.2018 |

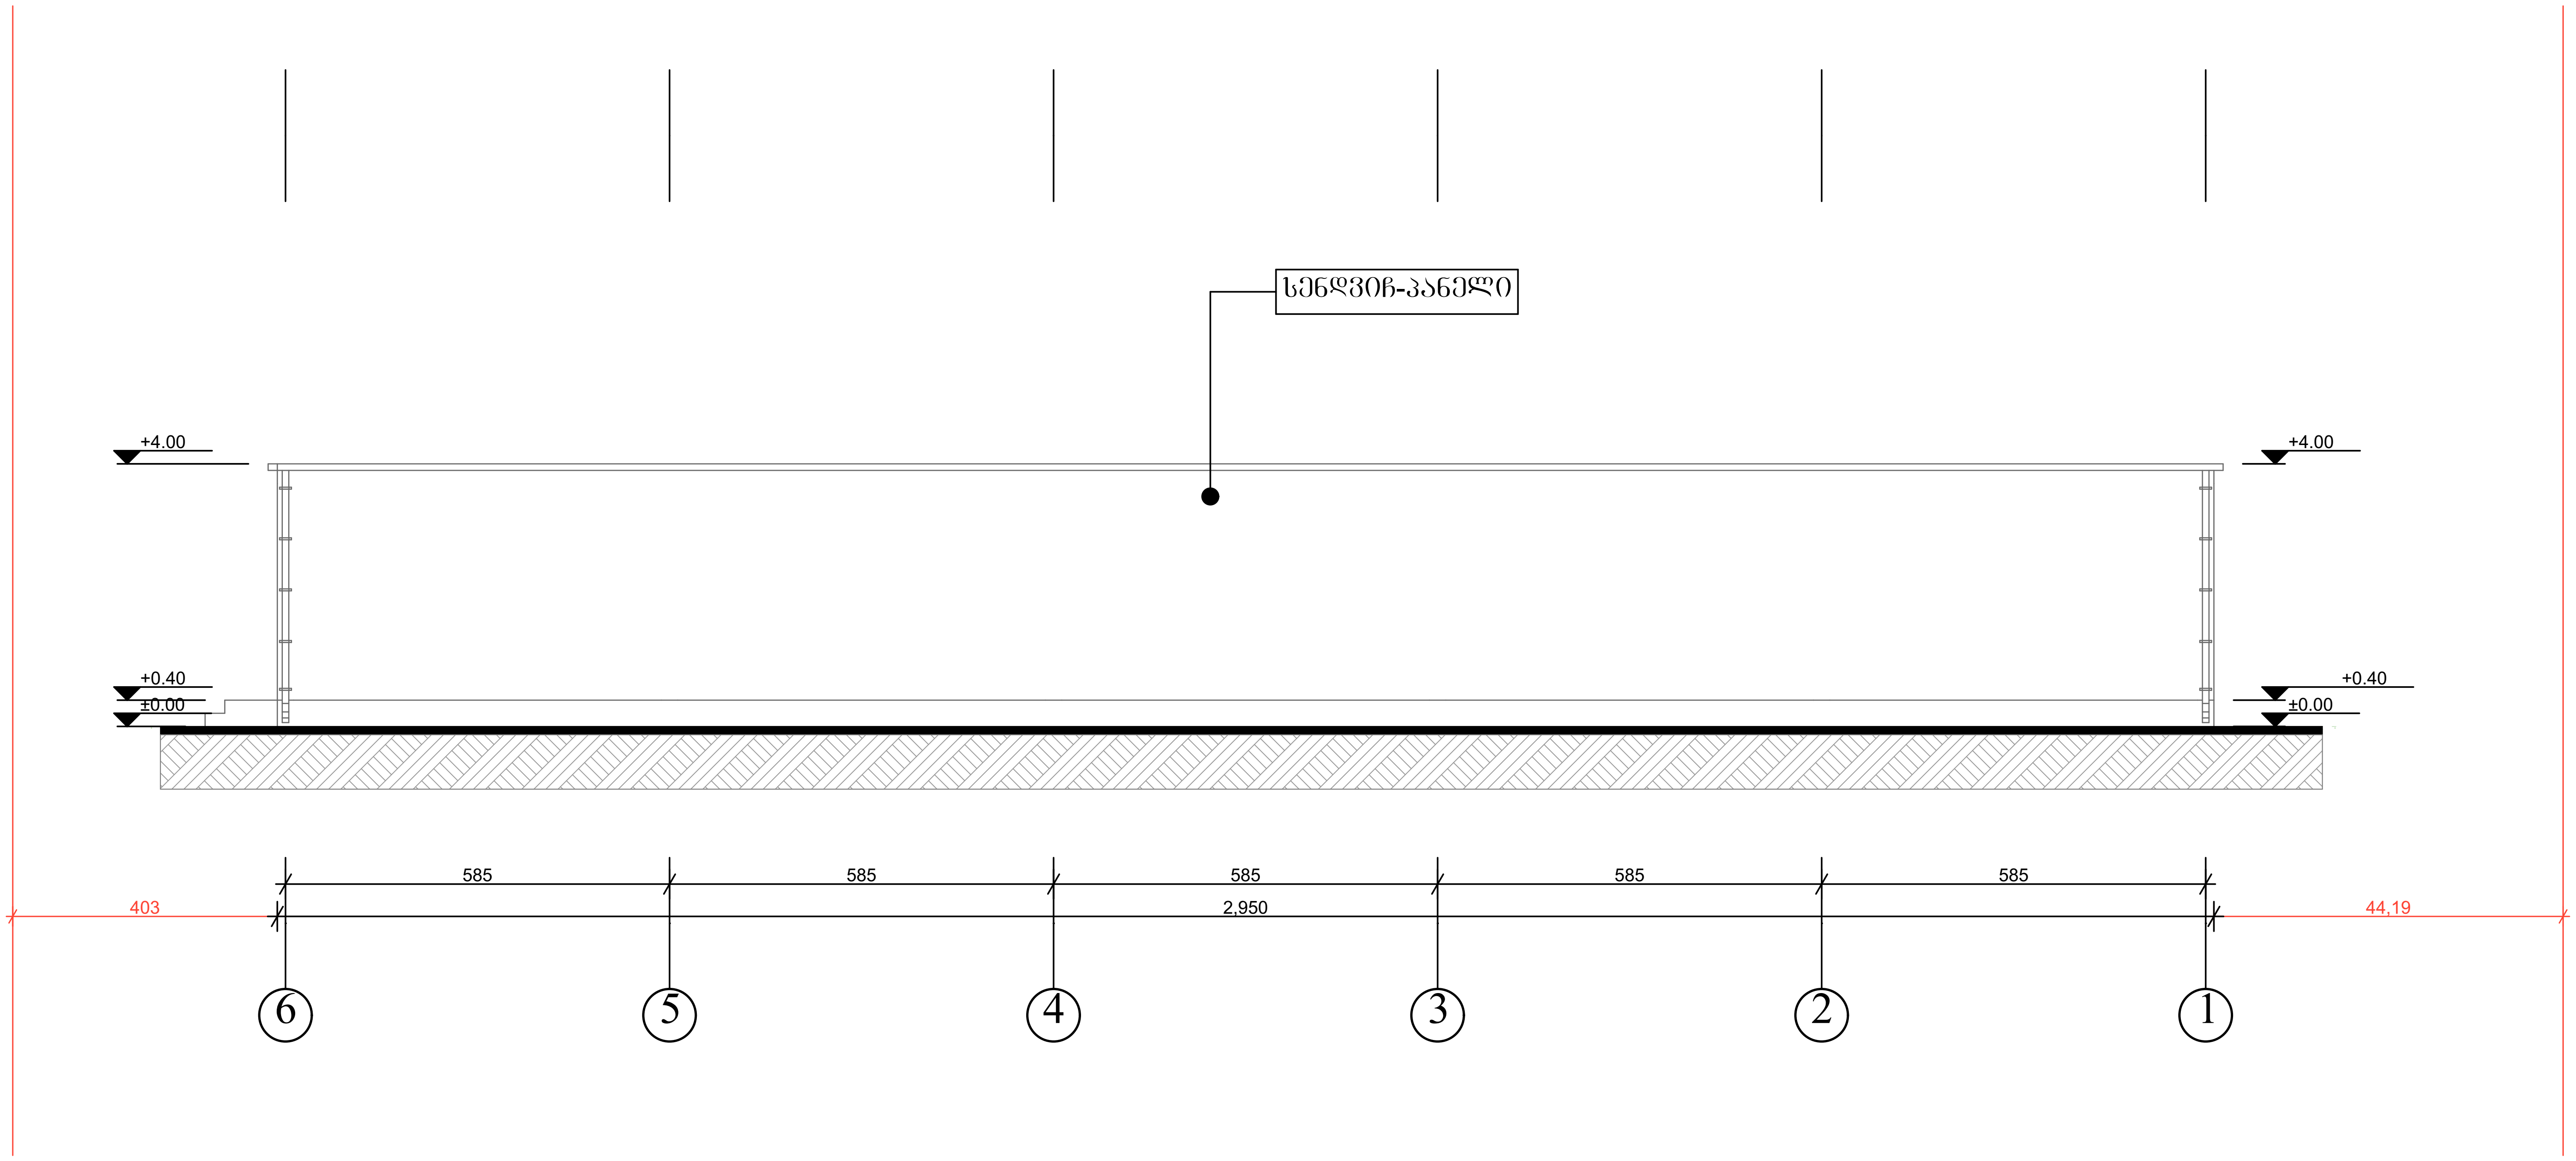


| საოფისე შენობა | დირექტორი | მ. ხარაზიშვილი | |
|---|---|---|---|
| ობიექტის მის:<br>ქ. თბილისი, ქინძმარაულის ქუჩა №5 და 10 | არქიტექტორი | ლ. მასურაშვილი | |
| ფასადი 7-1 | დაამუშავა | ლ. მასურაშვილი | |
| პირობითი ნიშნები | დამიკვეთი | ბ. ჩხაიძე | |
| ნაკვეთის საზღვარი<br>ჭრილის ხაზი<br>არქიტექტურული ნიშნული | ალ. ყაზბეგის №2<br>ტელ: 593 34 12 10 | | შპს „meti" |
| | მასშტაბი<br>1:100 | **A3** | 03.05.2018 |

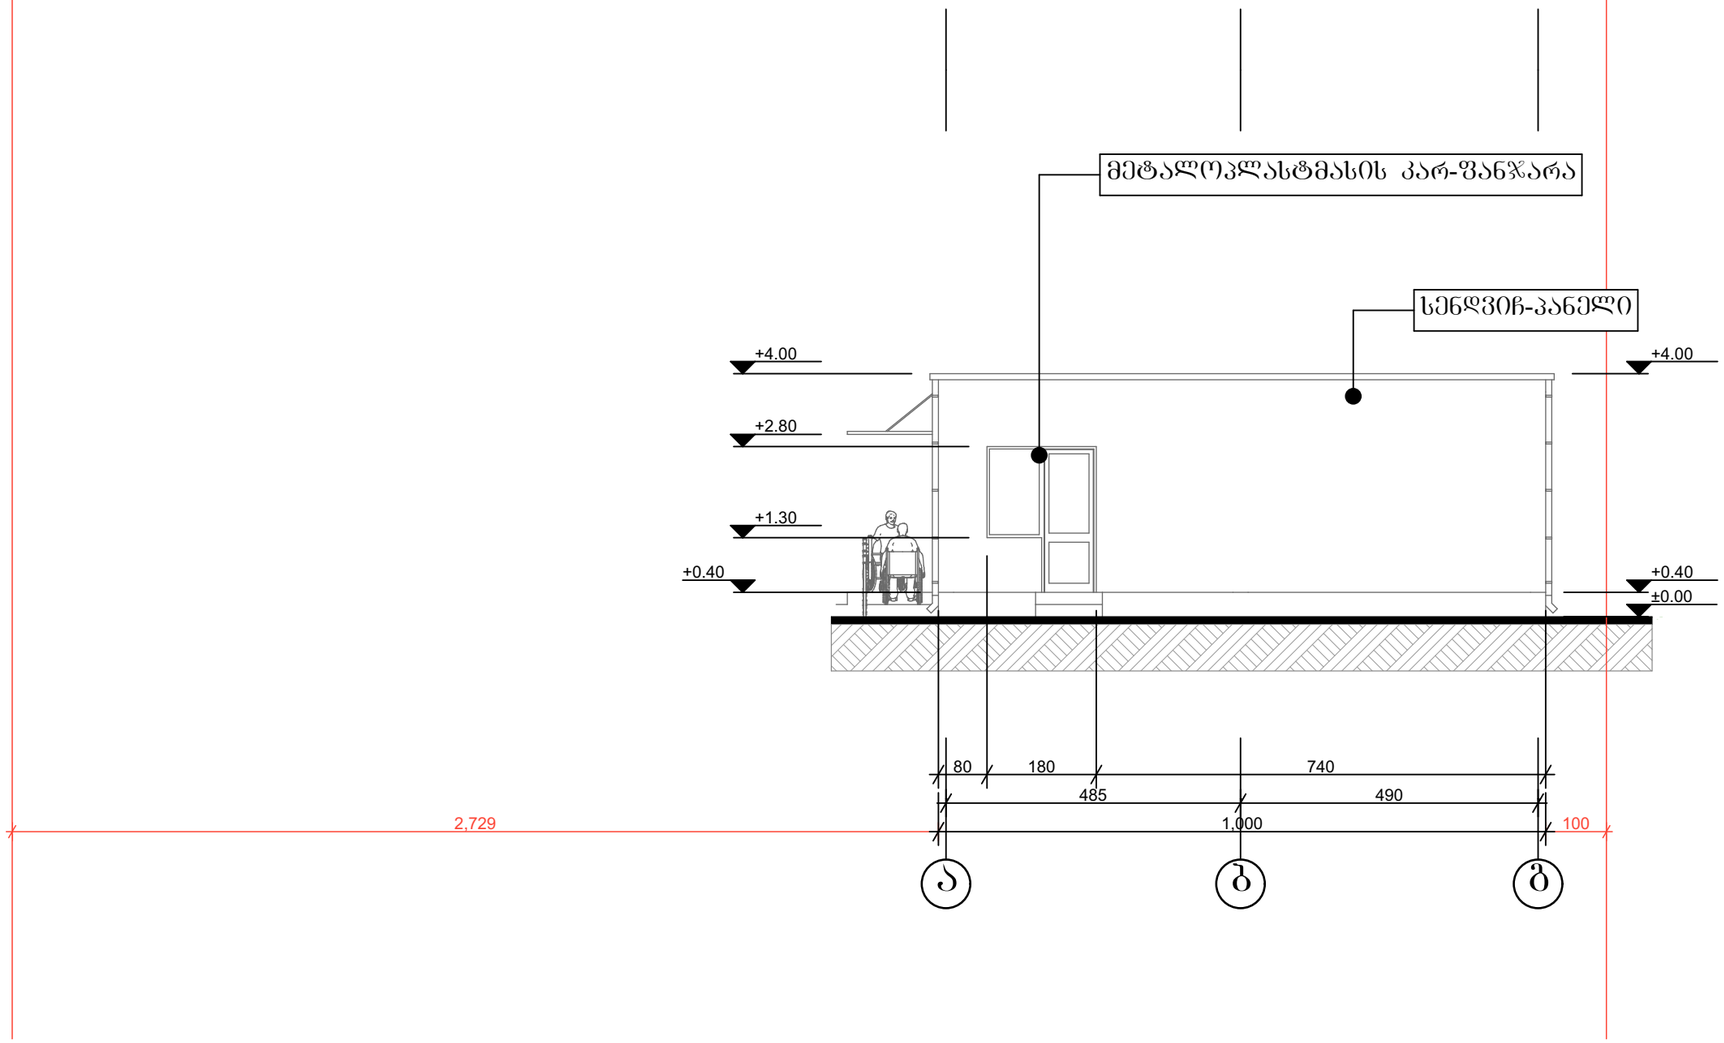


| | | | |
|---|---|---|---|
| **საოფისე შენობა** | დირექტორი | მ. ხარაზიშვილი | |
| ობიექტის მის: ქ. თბილისი, ძინძმარაულის ქუჩა №5 და 10 | არქიტექტორი | ლ. მასურაშვილი | |
| ფასადი ა-გ | დაამუშავა | ლ. მასურაშვილი | |
| პიროგითი ნიშნები | დამიკვეთი | ბ. ჩხაიძე | |
| ნაკვეთის საზღვარი<br>ჭრილის ხაზი<br>არქიტექტურული ნიშნული | ალ. ყაზბეგის №2<br>ტელ: 593 34 12 10 | შპს „meti" | |
| | მასშტაბი 1:100 | A3 | 03.05.2018 |

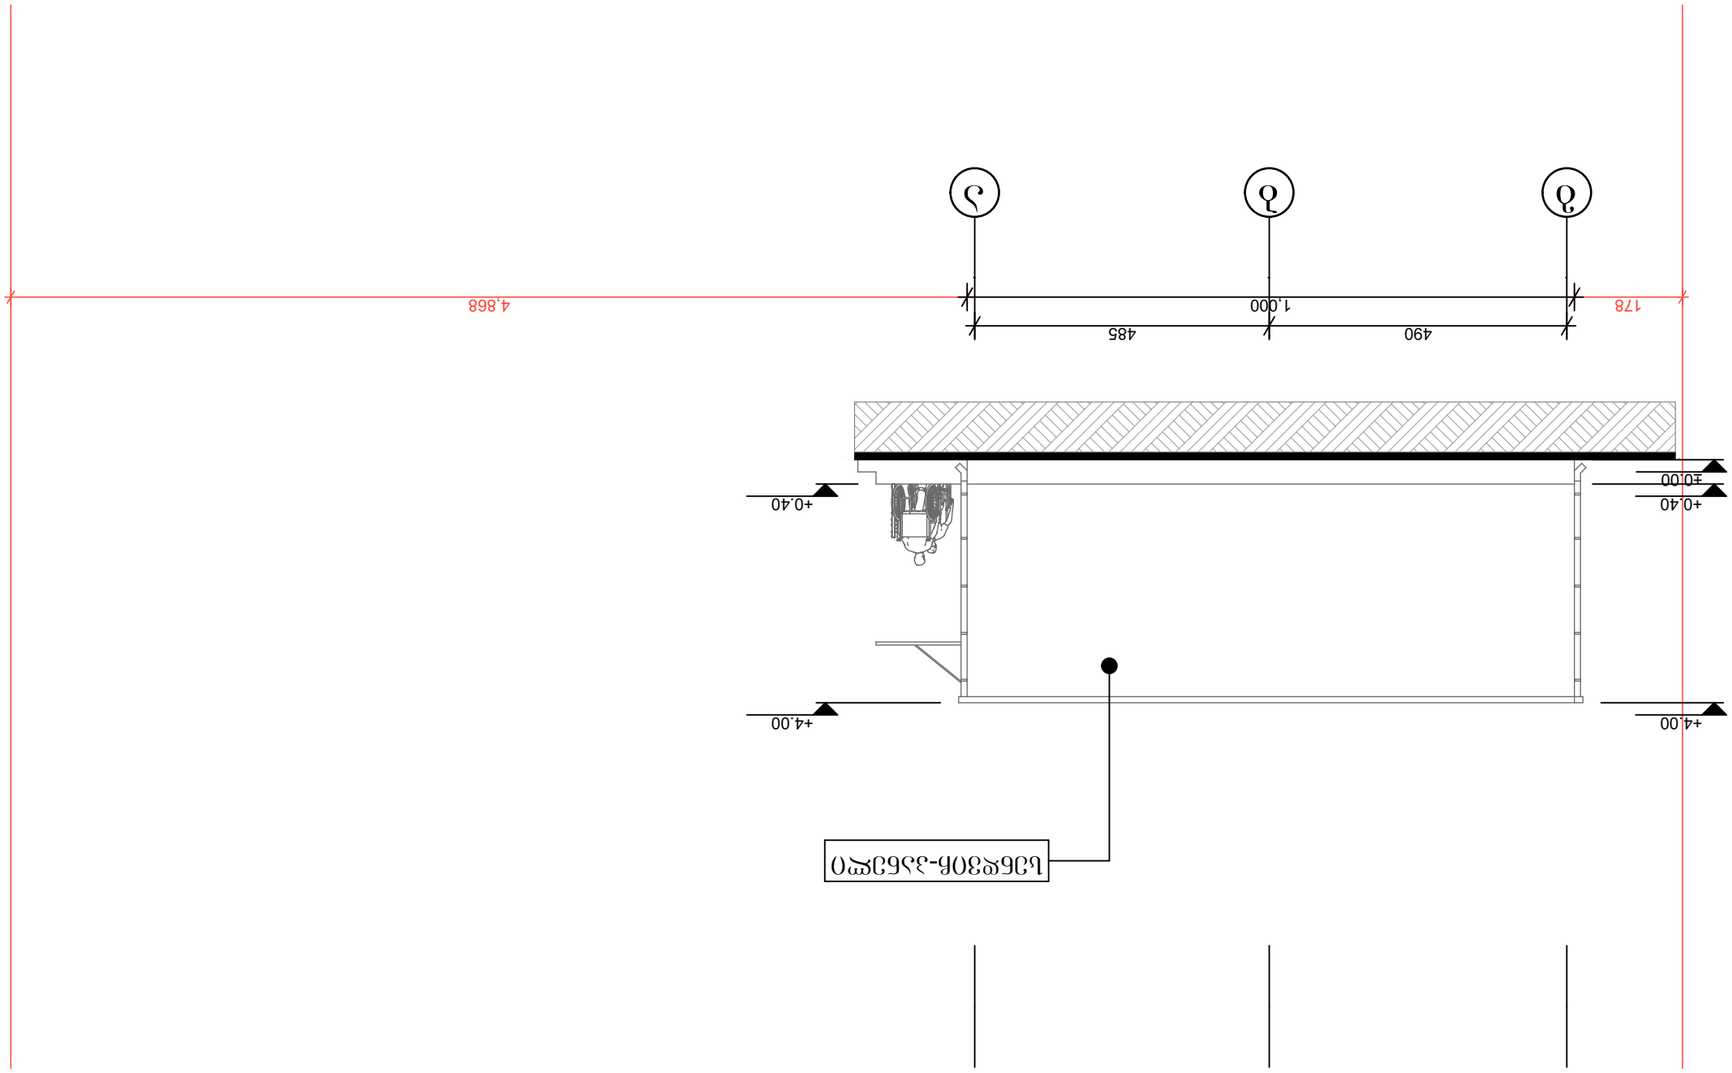


| | | |
|---|---|---|
| ნაკვეთის საზღვარი | | |
| ნაკვეთის ხაზი | | |
| „meti" | | |