ქ. თბილისი, ი. ჭავჭავაძის გამზ. №49ბ - 1062კვ.მ არასასოფლოსამეურნეო დანიშნულების ს/კ № 01.14.07.007.027 მიწის ნაკვეთის ტოპოგრაფიული გეგმა

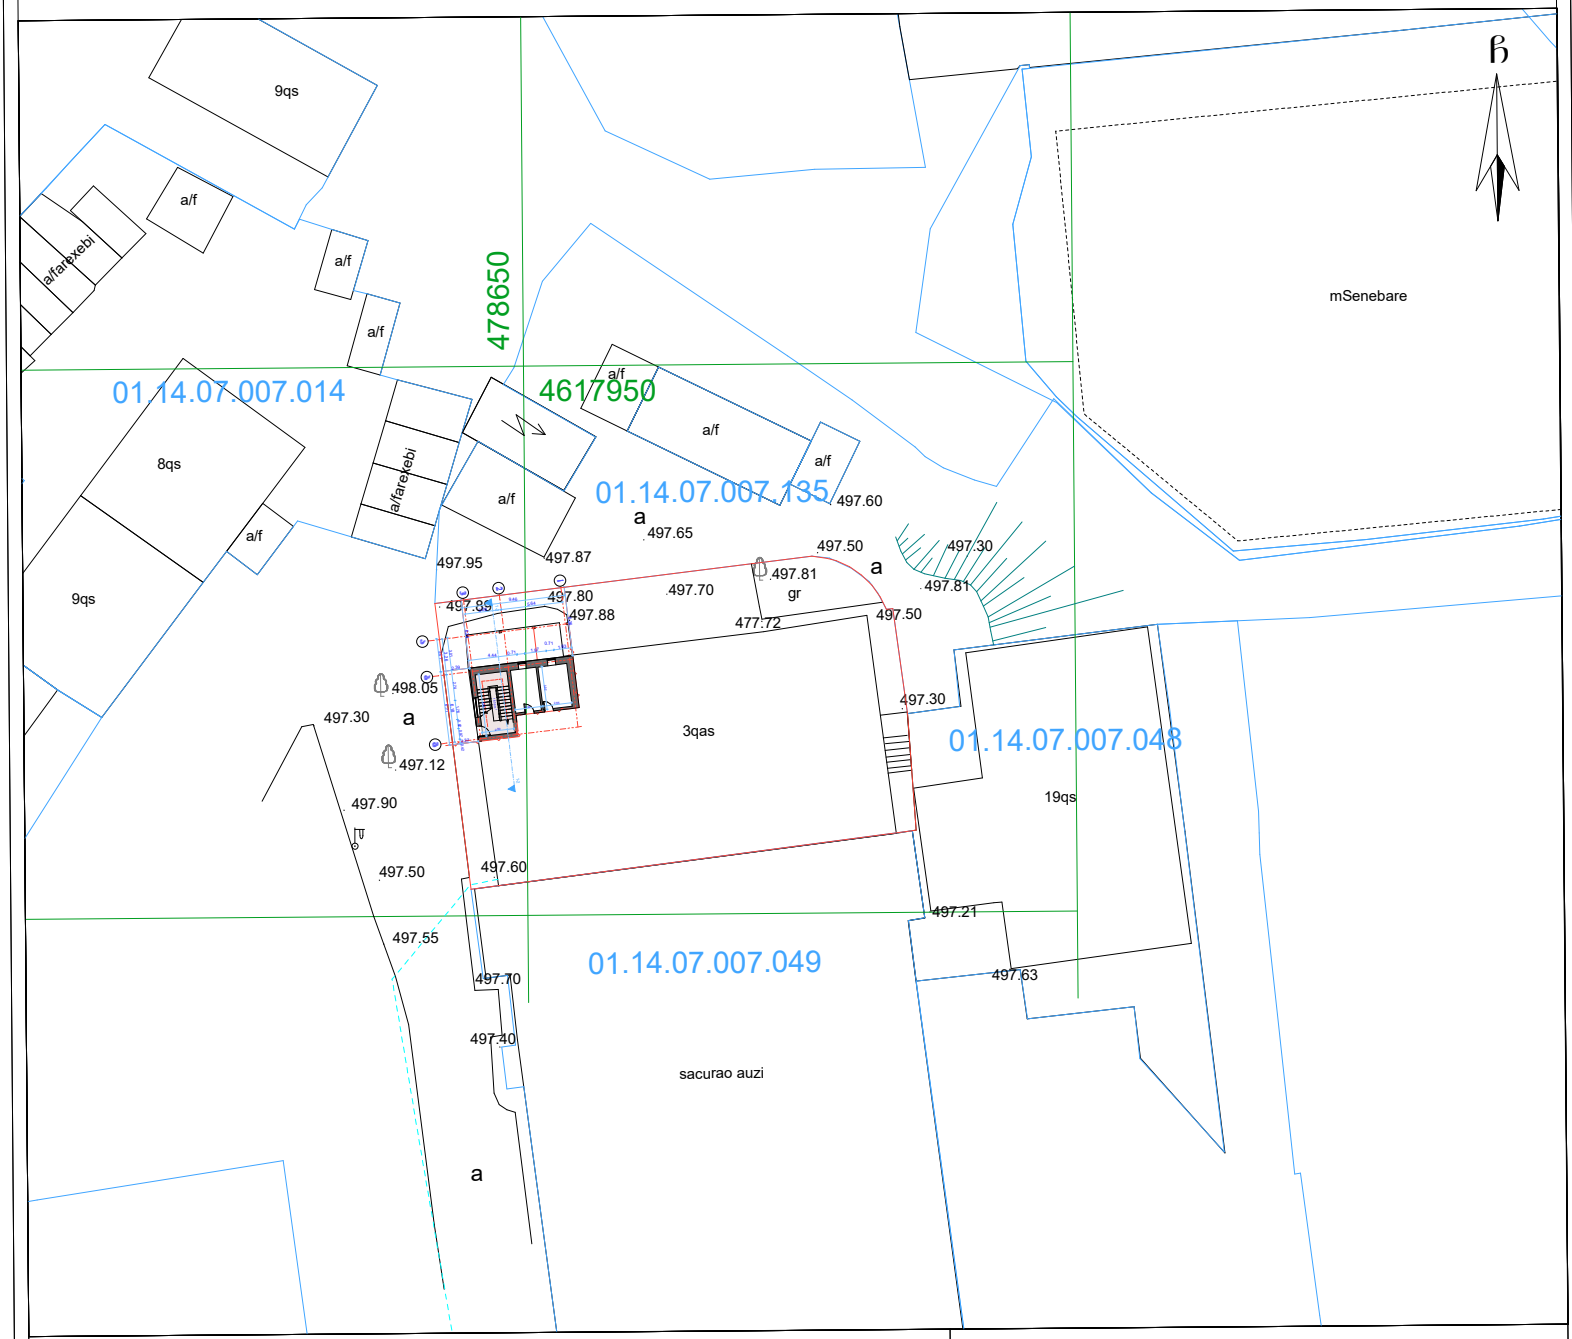

პიროგითი აღნიშვნები

WGS 1984 -ის კოორდინატთა სისტემის UTMპროექცია

ს/ს	საცხ. შენობა	ბორდიული ხის ღობე		ჭიშკარი	
ა/ა	არასაცხ. შენობა	ღობე		ბეტონი	
	ფარდული	ქვის კედელი	წ	წყალგაყვანილობა	
	მშენებარე შენობა	კედელი	გ	გაზი	
	ტრანსფორ. ჯიხური	ფლატე	კ	კანალიზაცია	ბუჩქნარი
	ხეები გარე განათება	რკინიგზა	სან	სანიაღვრე	
		სამეთვალყურეო ჭები	კშ	კავშირგაბმულობა	
		ელ. გადამცემი ხაზი	ელ	ელ. ქსელები	
			თშ	გათბობა	

შენიშვნა:1) ——— ნაკვეთის სახღვარი (თუ იგი არის ნახაზზე) მითითებულია დამკვეთის მიერ

2) მიწის სამუშაოების შესრულებისას შეატყობინეთ კომუნიკაციის წარმომადგენლებს

შპს „აზიმუტი პლიუსი“

საქართველო, თბილისი, შარტავას ქუჩა 14ა ტელ.: 591 24 44 18

დირექტორი:		მ. ბერმამუკელი
აზომა:		გ. კამკამიძე
დახაზა:		გ. კამკამიძე
დამკვეთი:		შპს "გეო ფიტნესი"
მაშტაბი: 1:500		03.08.2018 წ.

ქ. თბილისი, ი. ჭავჭავძის გამზ. №49ბ - 1062კვ.მ არასასოფლოსამეურნეო დანიშნულების ს/კ № 01.14.07.007.027 მიწის ნაკვეთის ტოპოგრაფიული გეგმა

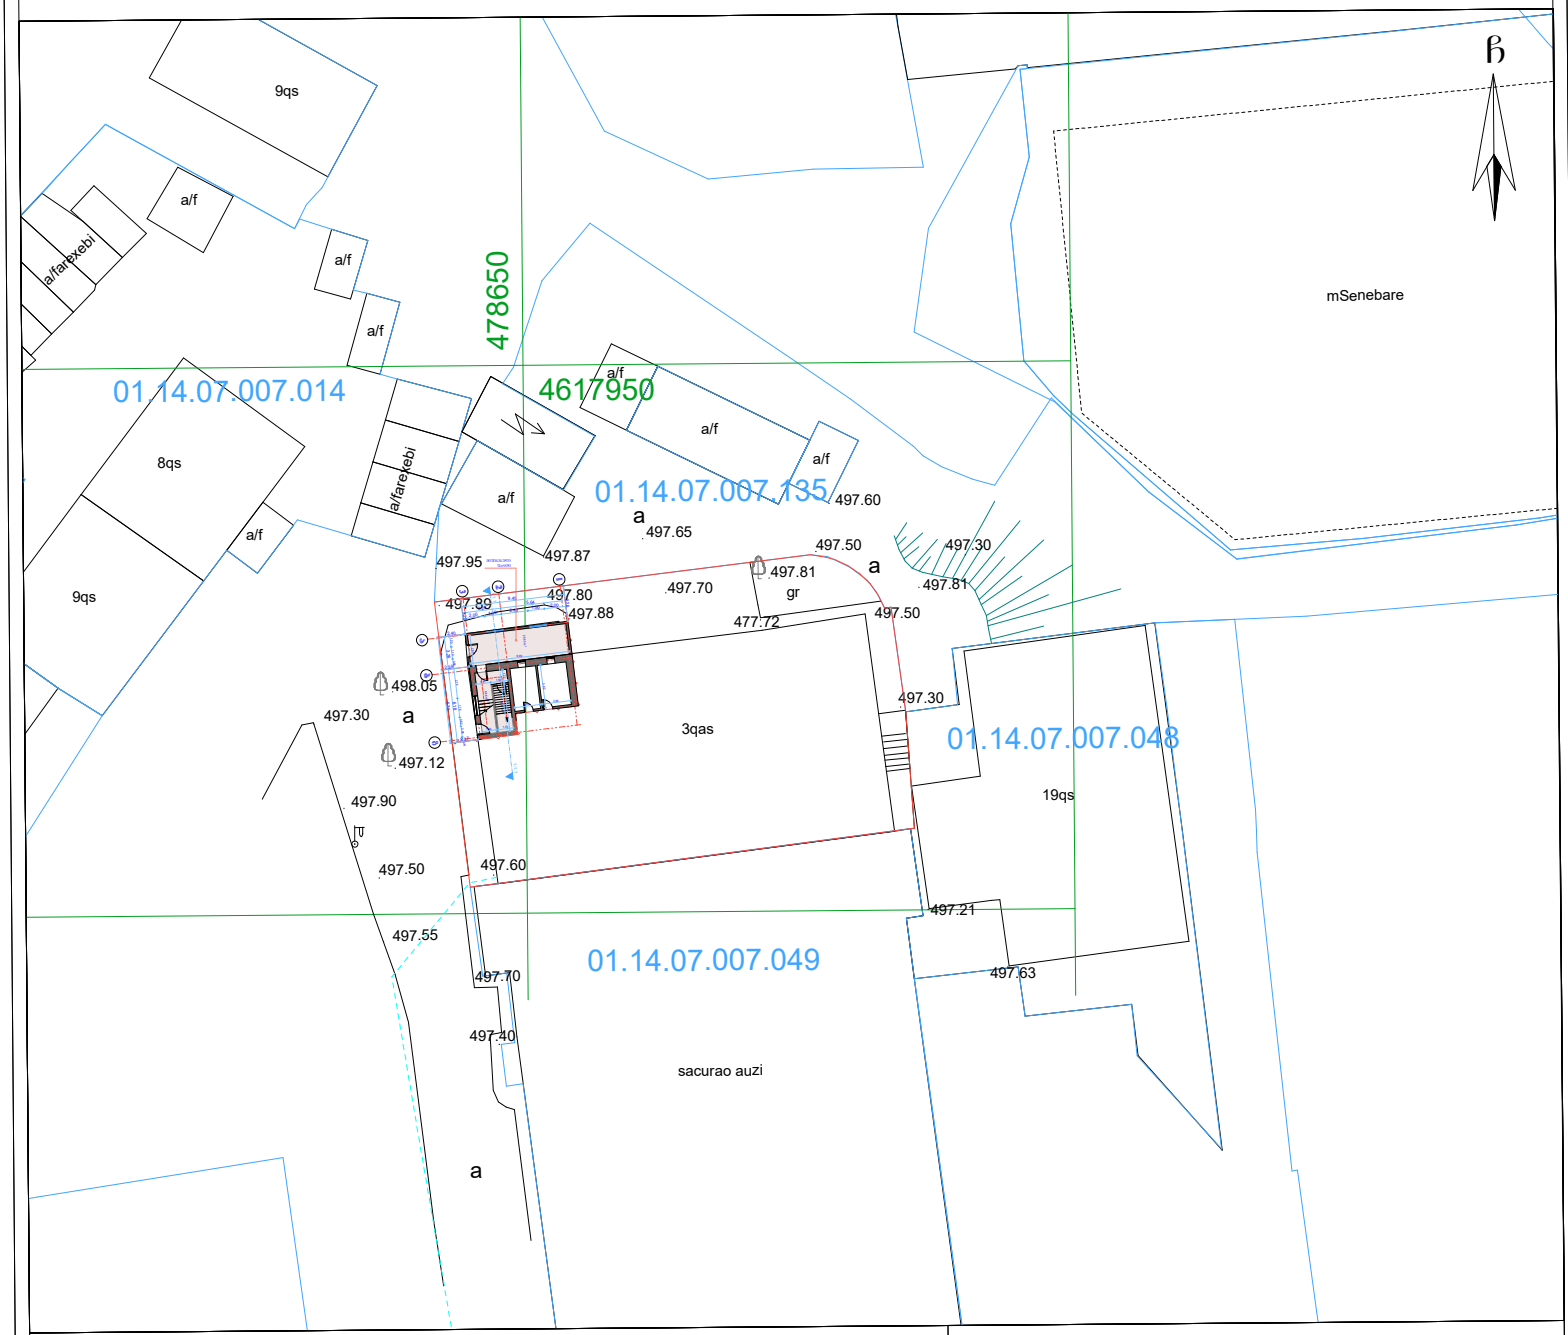

პირობითი აღნიშვნები

WGS 1984 -ის კოორდინატთა სისტემის UTMპროექცია

ძს	საცხ. შენობა	ბორდიული ხის ღობე		ჭიშკარი	
ძა	არასაცხ. შენობა	ღობე		ბეტონი	
	ფარდული	ქუჩის კედელი	წ	წყალგაყვანილობა	
	მშენებარე შენობა	კედელი	გ	გაზი	
	საერანსფორ. ჯიხური	ფლატე	კ	კანალიზაცია	ბუჩქნარი
	ხეები	რკინიგზა	სან	სანიაღვრე	
	გარე განათება	სამფოვალყურეო ჭები	კშ	კაშირგაბმულობა	
		ელ. გადამცემი ხაზი	ოშ	ელ. ქსელები გათბობა	

შენიშვნა:1) ნაკვეთის საზღვარი (თუ იგი არის ნახაზზე) მითითებულია დამკვეთის მიერ

2) მიწის სამუშაოების შესრულებისას შეატყობინეთ კომუნიკაციის წარმომადგენლებს

შპს „აზიმუტი პლიუსი“

საქართველო, თბილისი, შარტავას ქუჩა 14ა ტელ.: 591 24 44 18

დირექტორი:		მ. ბერმამუკელი
აზომა:		გ. კამკამიძე
დახაზა:		გ. კამკამიძე
დამკვეთი:		შპს "გეო ფიტნესი"
მაშტაბი: 1:500		03.08.2018 წ.