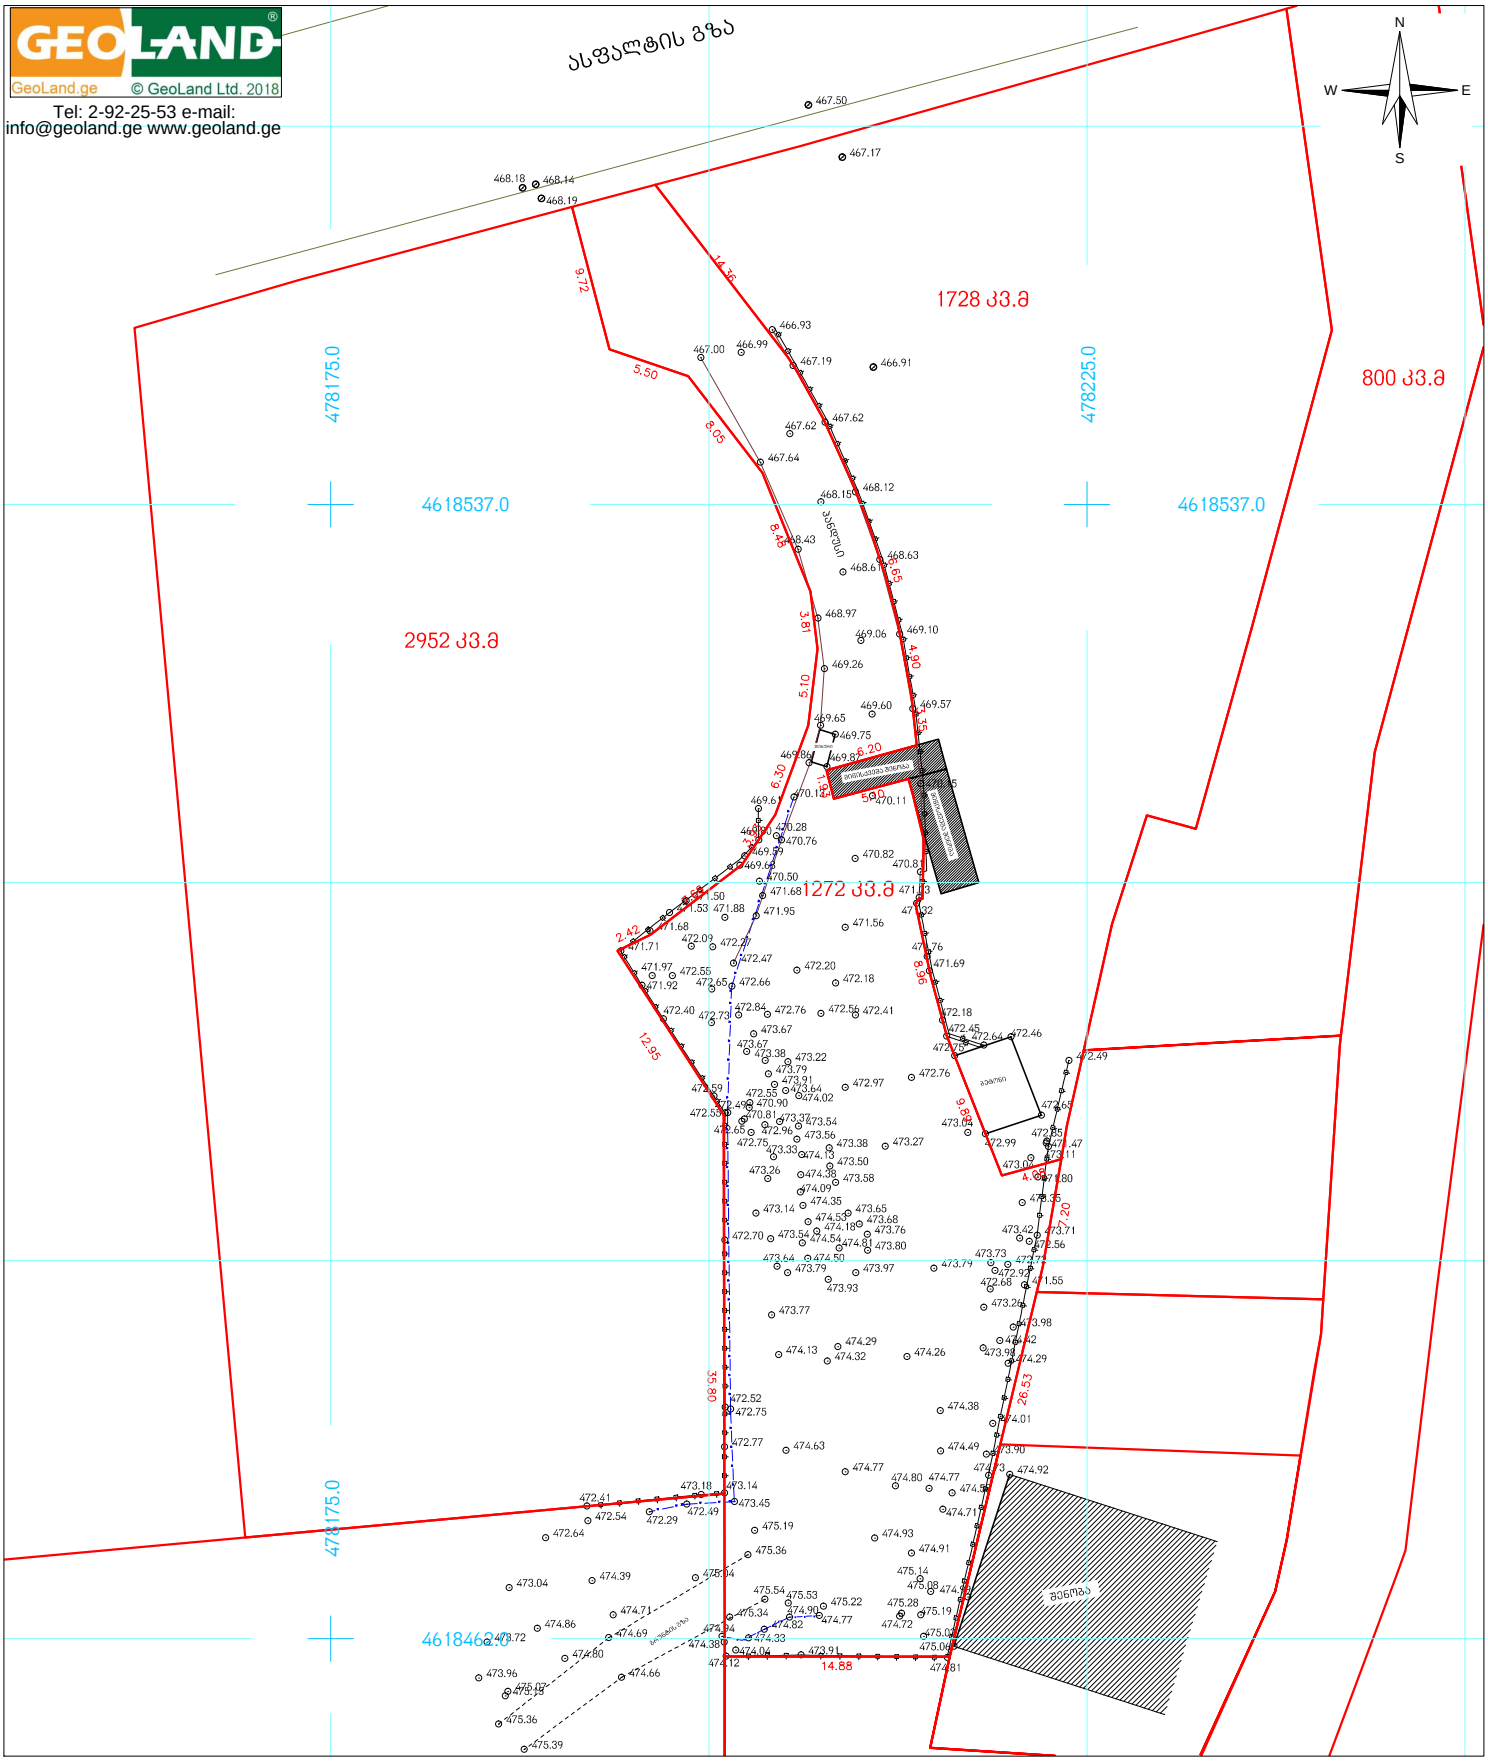

ჯიხური

474.94

472.52

472.56

474.29

472.45

471.69

472.18 478175.0

4618537.0 478225.0

4618537.0 478175.0

4618462.0

აზომა დახაზა

დამკვეთი:

topogegma

Tel: 2-92-25-53 e-mail:
info@geoland.ge www.geoland.ge

მ: 1:500 ფართობი 1272 კვ.მ.

პირობითი აღნიშვნები

მისამართი:

08.02.2018

N W E
S

განყოფილების უფროსი ვ. ენუქიანი

ქ.თბილისი, ქუჩა უნივერსიტეტის #6 მიწის ნაკვეთის

საზღვრები

UTM სისტემის კოორდინატები

სიმაღლის ნიშნული

მილი გრუნტის გზა 456000

4678900

შენობა შპს საქართველოს

saerTaSOriso გაერთიანებული
კორპორაცია

ი. ბათუაშვილი

ასფალტისს გზა

ჭის ლუქი

კედელი ი. ბათუაშვილი