LABORATORY OF
ARCHITECTURE #3











LABORATORY OF
ARCHITECTURE #3



LABORATORY OF
ARCHITECTURE #3



















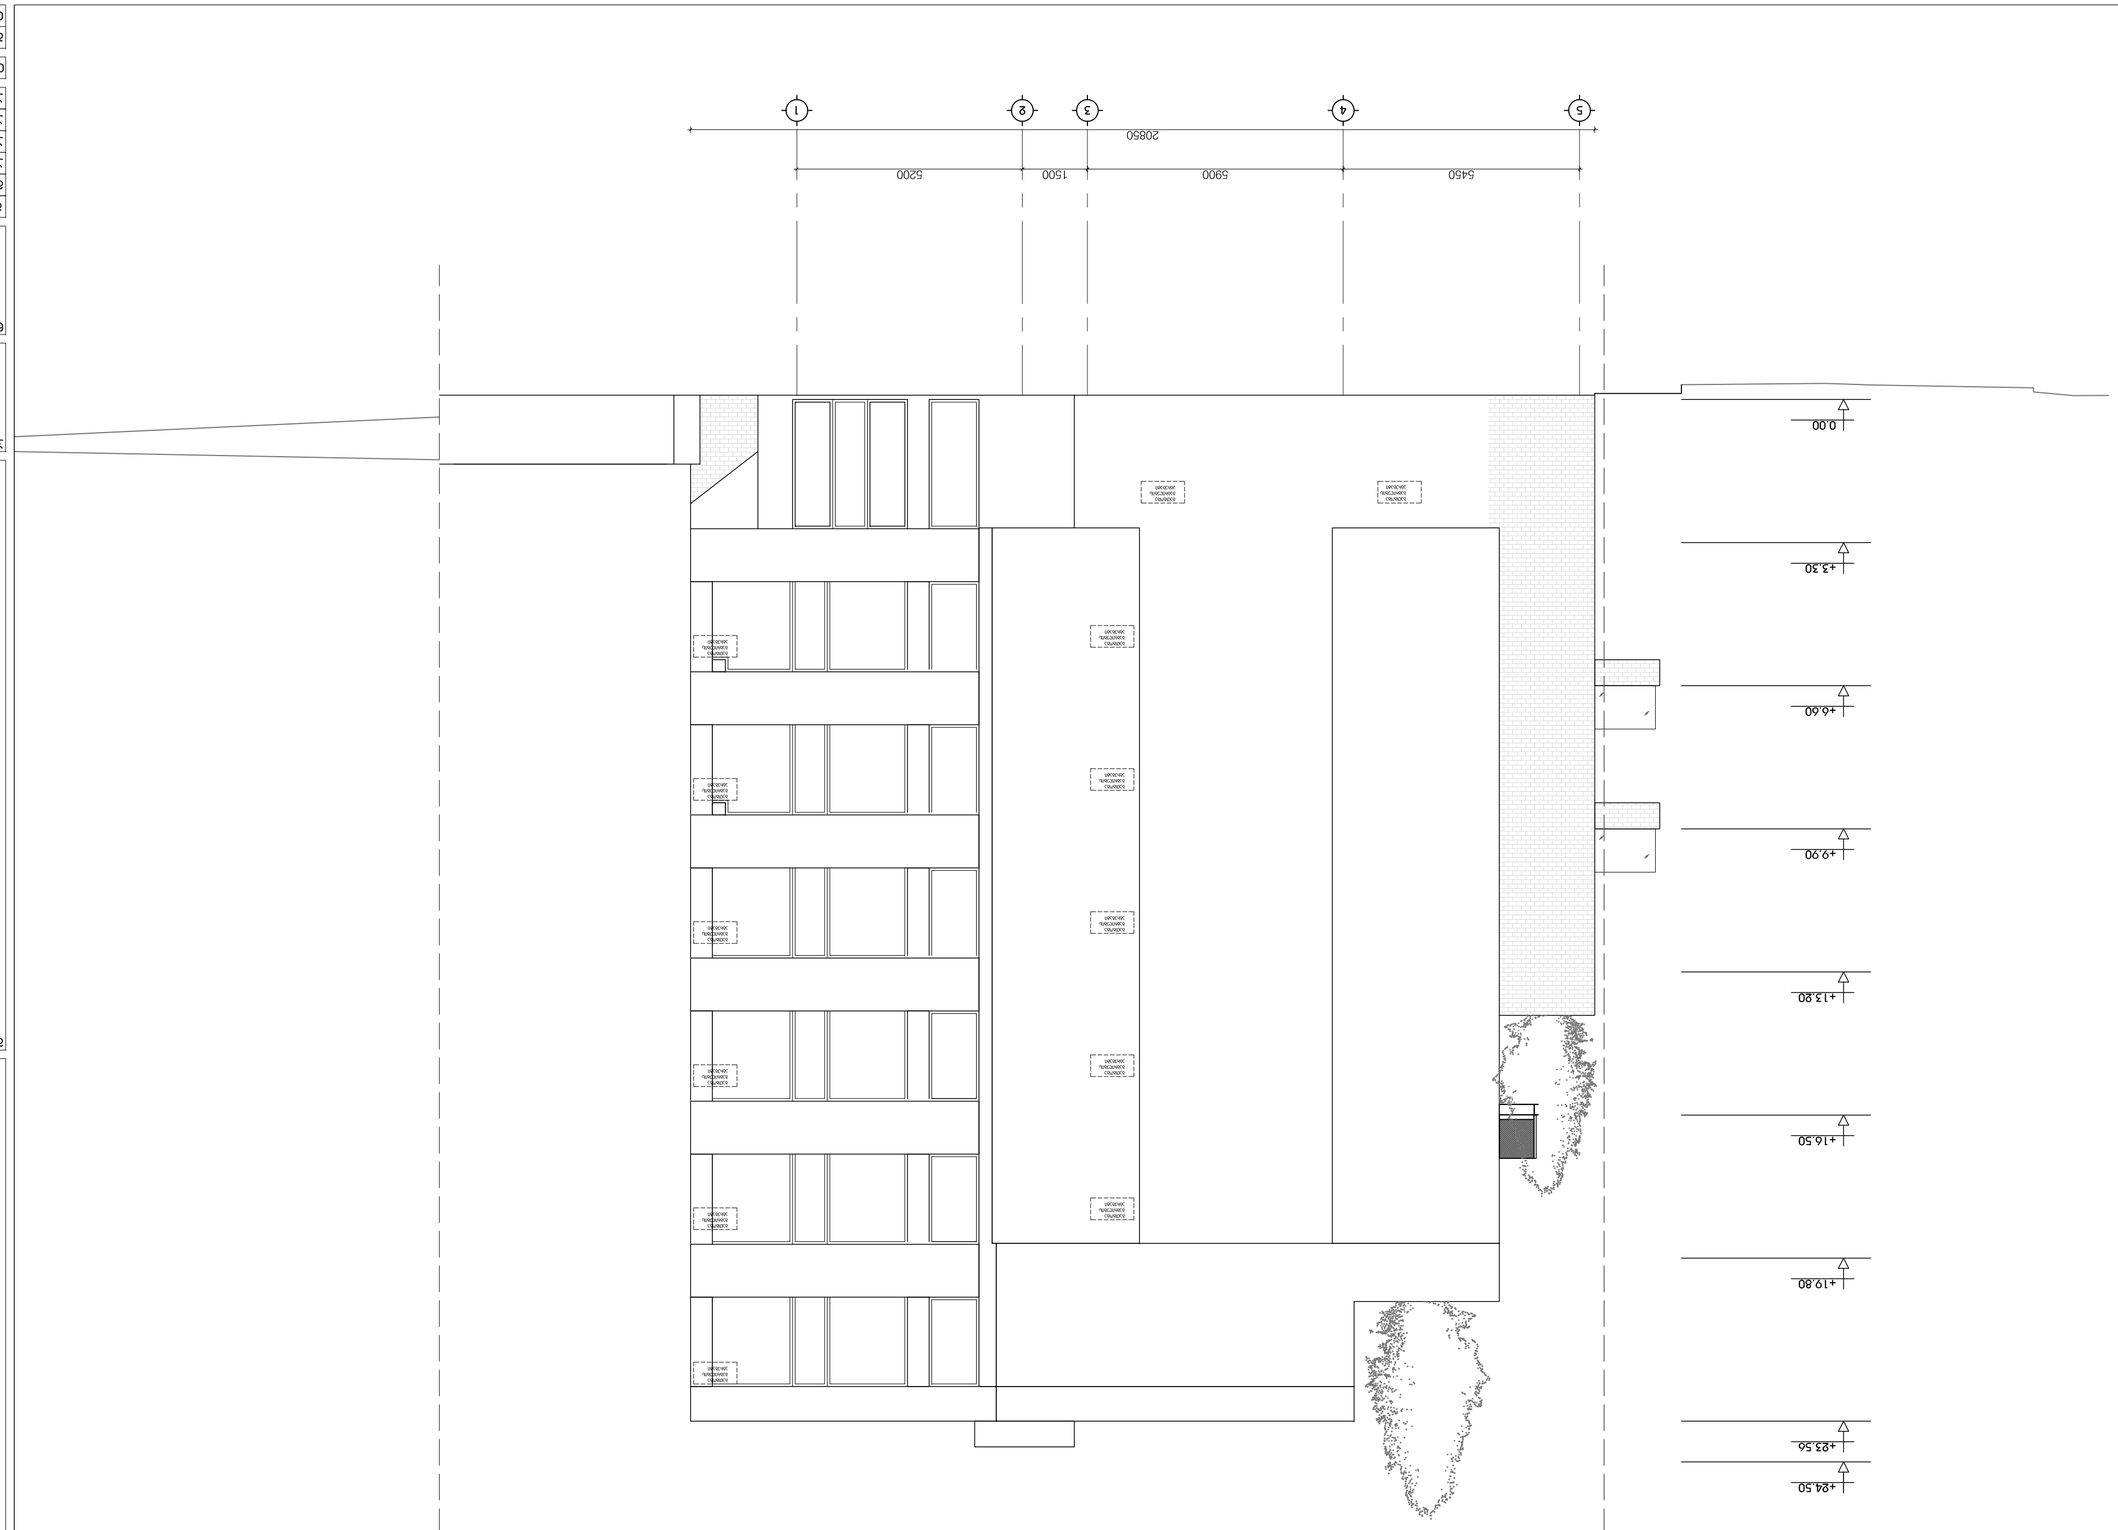








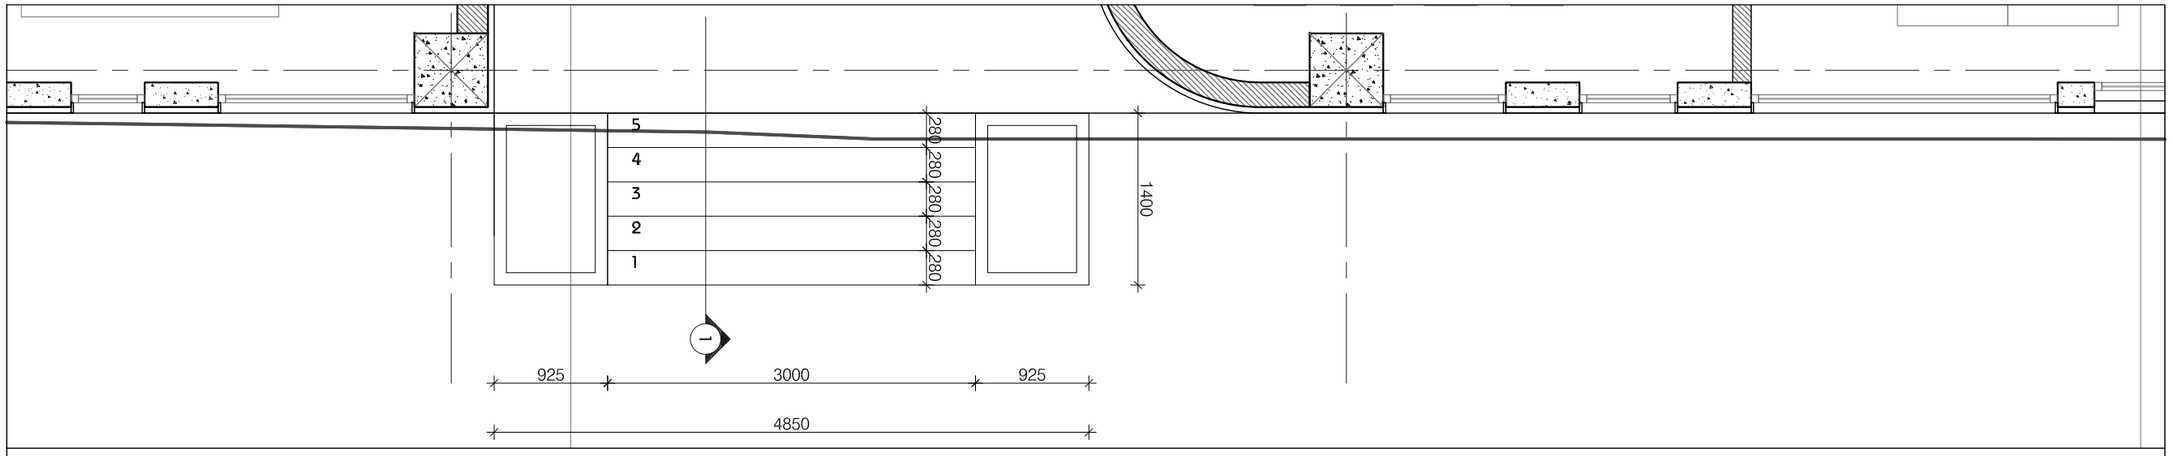

ბეჭმა

მ. 1:50

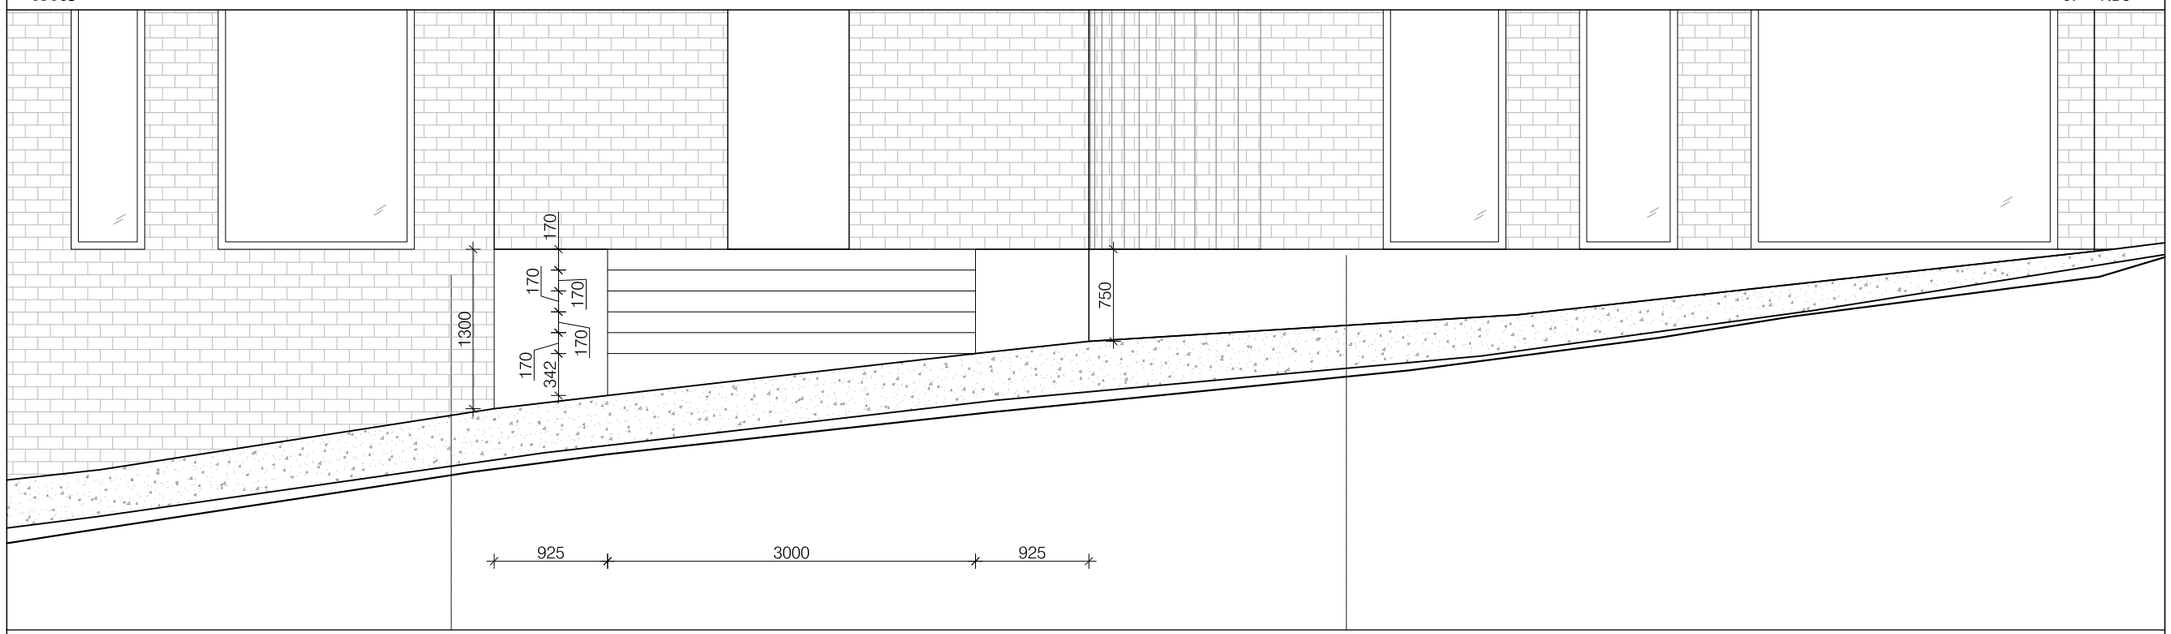

ფასადი

მ. 1:50

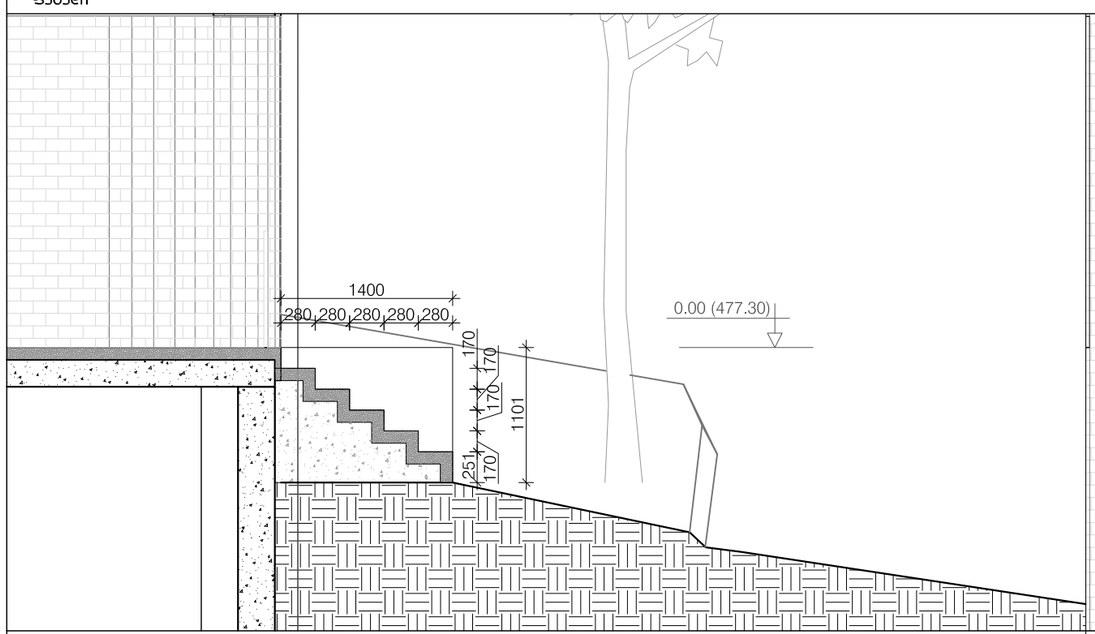

ჭრილი 1-1

მ. 1:50

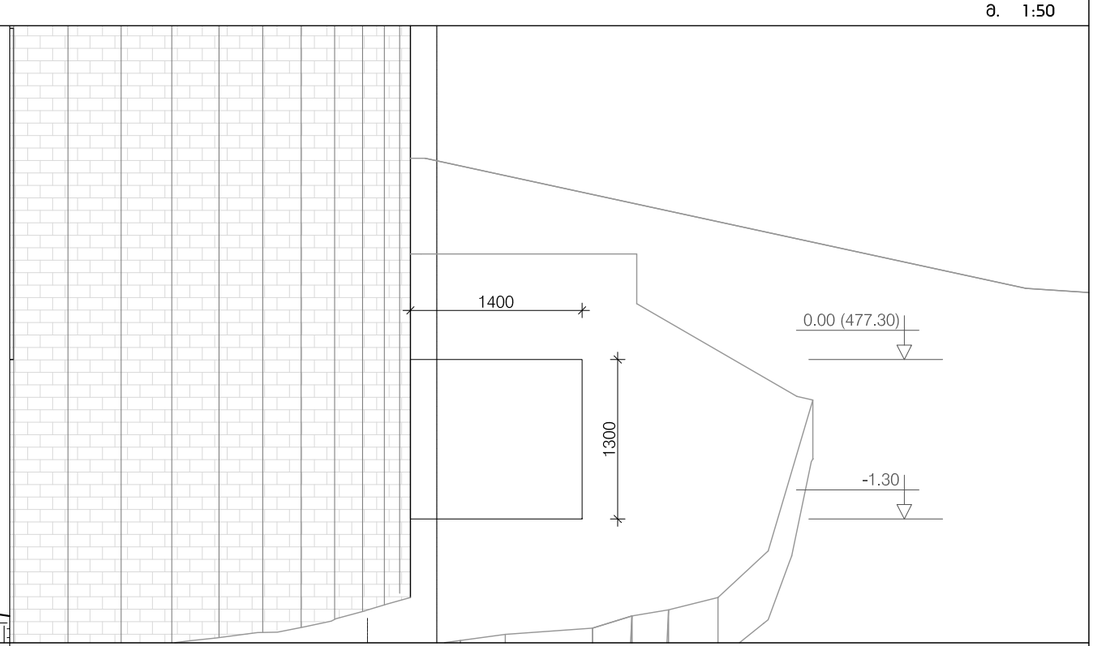

ფასადი

მ. 1:50

LABORATORY OF ARCHITECTURE #3

პროექტის დასახელება

სასტუმრო
ცესკილიძის ქ. #15

ექსპლიკაცია

შენიშვნები და სიმბოლოები

პროექტის ფოტო

ნახაზის დასახელება

ჯიბის მოწყობის სქემა

მასშტაბი	
მთ.არქიტექტორი	ი.აბაშიძე
არქიტექტორი	ე.შაფაქიძე
არქიტექტორი	
ვიზუალიზაცია	

თარიღი 2018.06.01

A3

ბვ.ჯამ.	ბვეძი
000	