






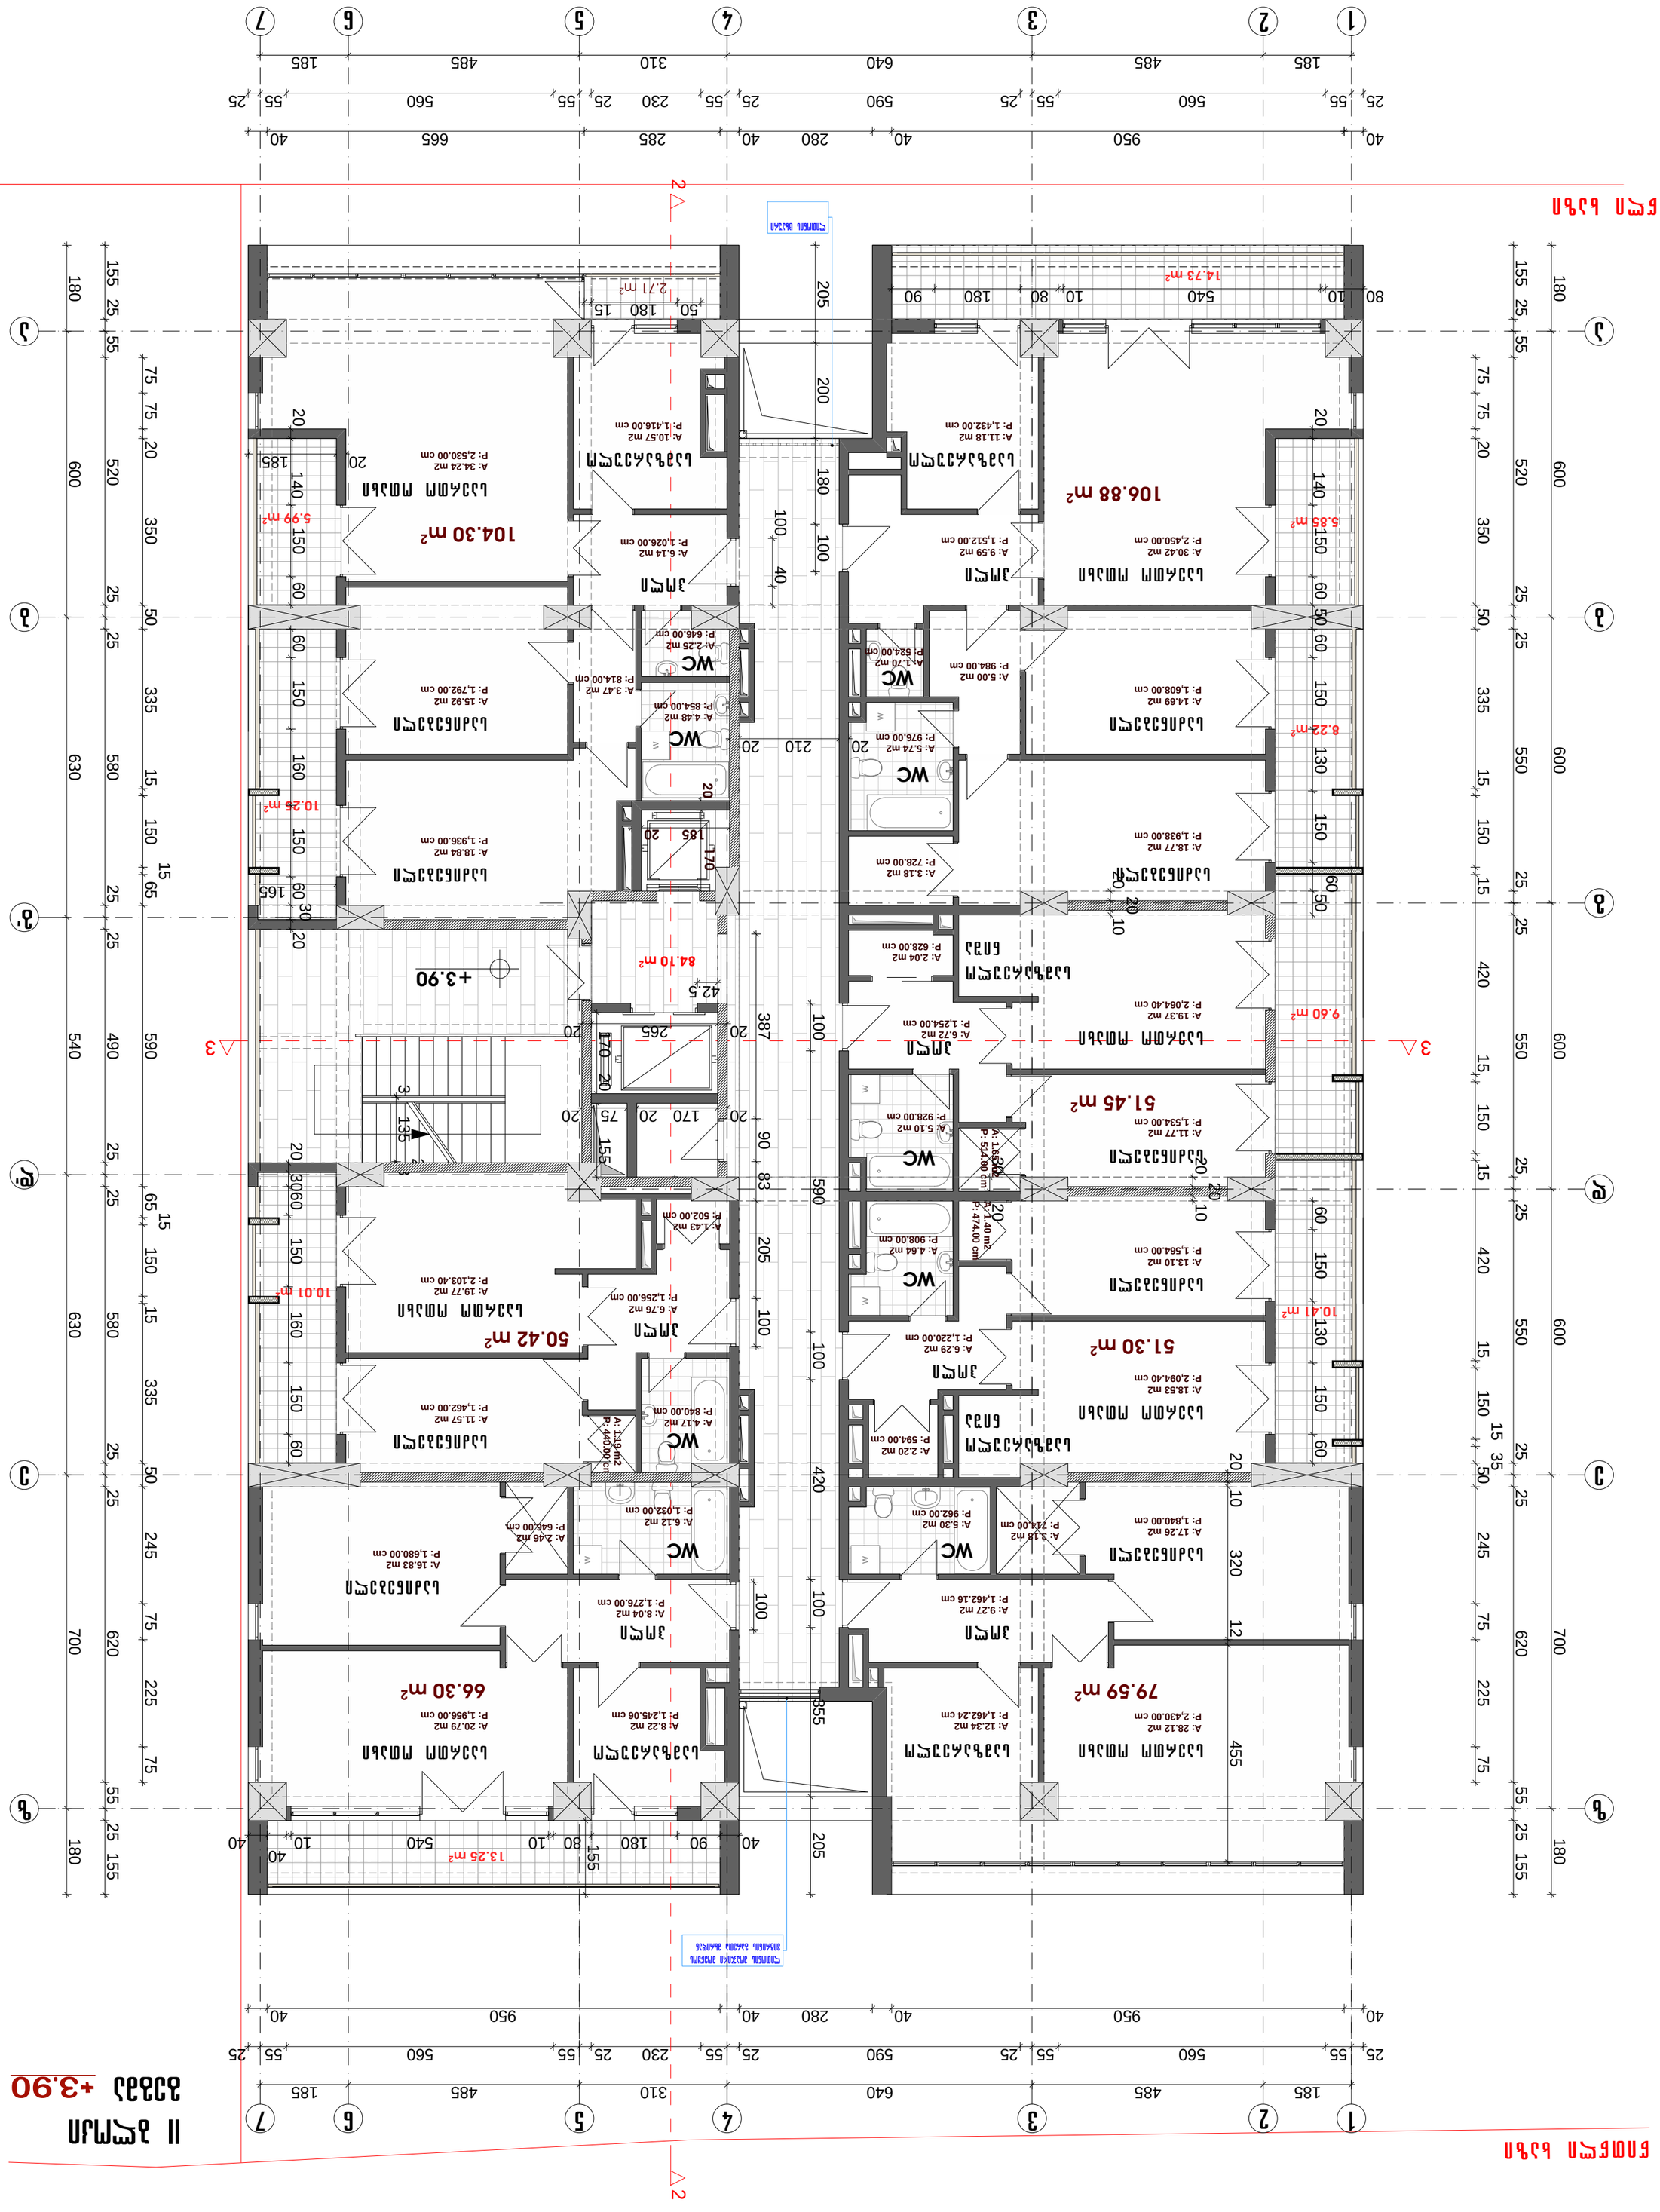






წითწლი სახლი

II ბლოკი

გეგმა +23.70 ნიშნულზე

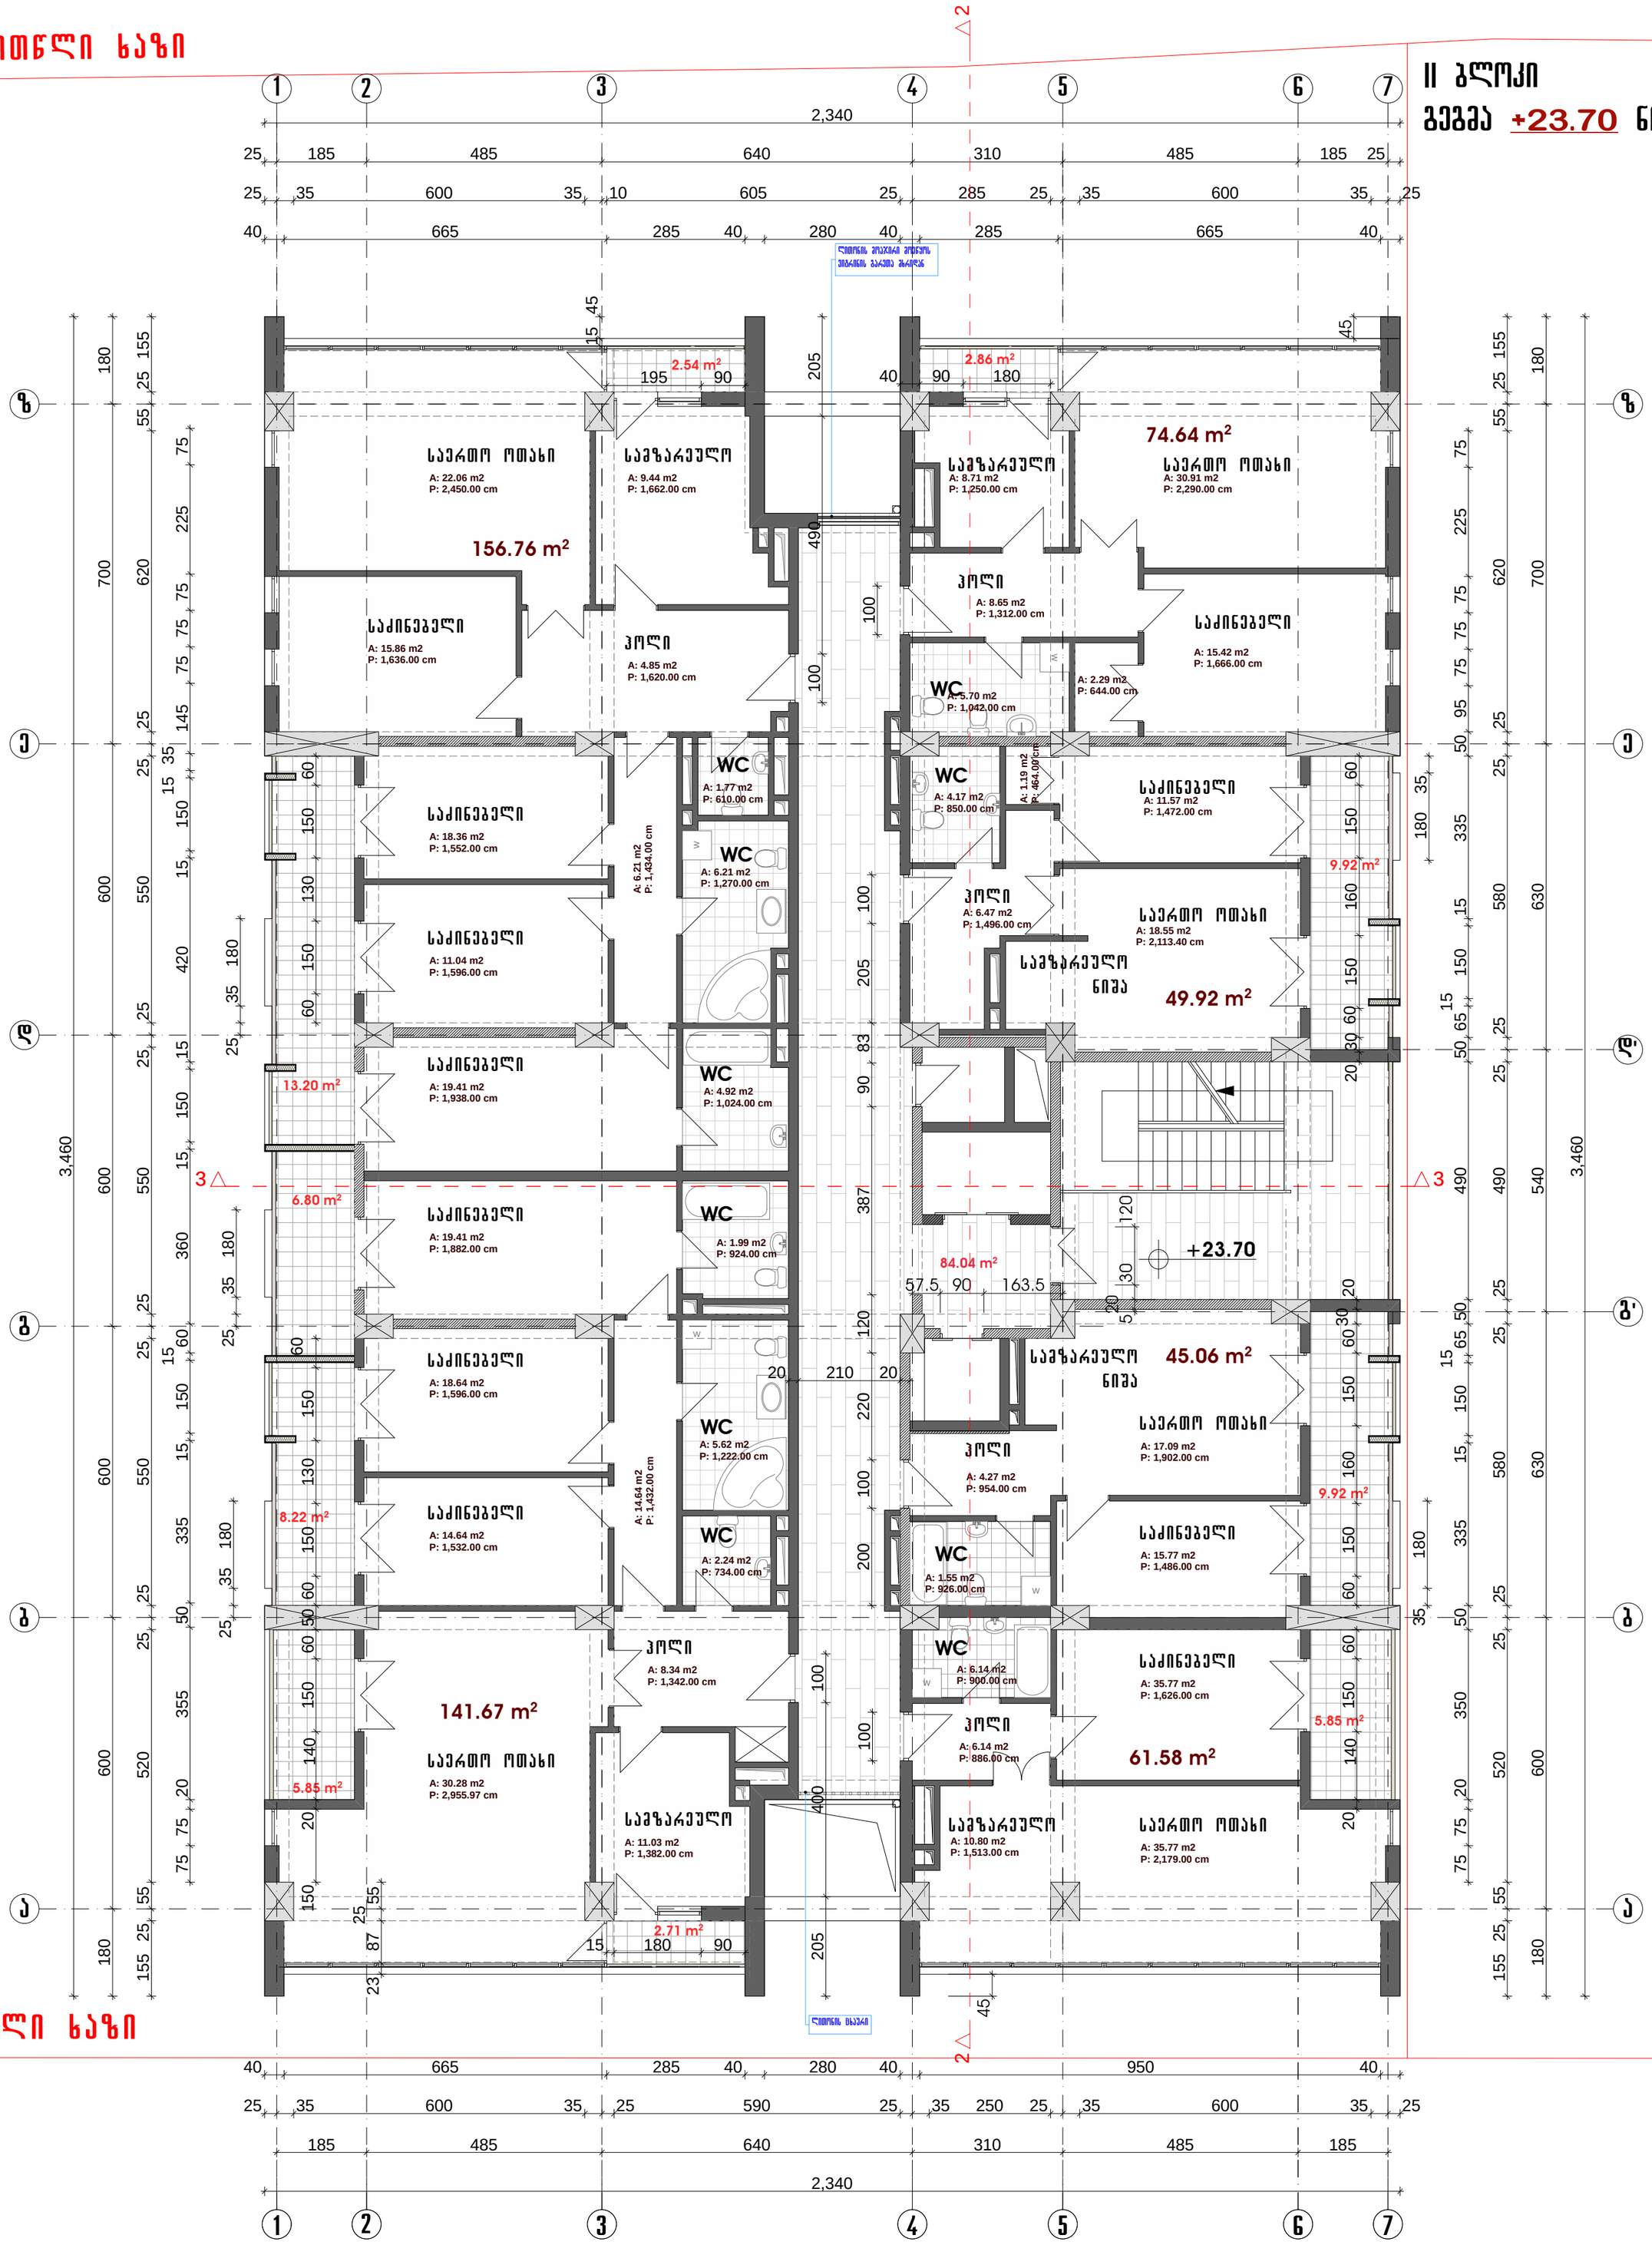

არქიტექტორი	ნ. ფოსვლიშვილი	საავტორო უფლებები		მრავალფუნქციური კომპლექსი	დაკვეთა №
მთ.არქიტექტორი	ნ. ქილასონია				
მთ.ინჟინერი	ა. ბეჭრუშვილი			საირმის ქ. № 51	სტადია / ფაზა
არ.მთ.არქიტექტორი	ზ. ღიაკვნიშვილი				1 : 150
არ.ავტორები	ზ. ღიაკვნიშვილი				
				II ბლოკი	ფურცელი / ფურცლები
დაამუშავა	ნ.ალფაიძე			გეგმა +23.70 ნიშნულზე	ა

წითწლი სახლი


ნითწლი ხაზი

II ბლოკი
გეგმა +30.30 ნიშნულზე



ნითწლი ხაზი

ა ძ ს ი ნ ს ი		საავტორო უფლებები			
დირექტორი	ნ. პოხალიშვილი			მრავალფუნქციური კომპლექსი საირმის ქ. № 51	დაკვეთა №
მთ.არქიტექტორი	ნ. ქილასონია				
მთ.ინჟინერი	ა. ბერაშვილი				სტადია / გვერდი
არ.მთ.არქიტექტორი	ზ. დიაკვნიშვილი				/ 1 : 150
არ.ავტორები	ზ. დიაკვნიშვილი				
				II ბლოკი	ფურცელი / ფურცლები
დაამუშავა	ნ.ალფაიძე			გეგმა +30.30 ნიშნულზე	ა







IV ბლოკი

გეგმა 7.20 ნიშნულზე

ნითელი ხაზი

1 2 3 4 4' 5 6 7

25 160 25 435 25 25 260 25 25 280 25 25 260 25 55 405 25 160 25

670 310 330 310 670

40 640 40 260 10 40 280 40 950 40

საძინებელი საძინებელი საძინებელი

WC WC

4.02 m²

75.58 m²

საძინებელი საერთო ოთახი

ჰოლი საძინებელი

129.09 m²

საერთო ოთახი

12.03 m²

საძინებელი

WC WC

48.43 m²

საერთო ოთახი ჰოლი

WC საძინებელი

50.80 m²

საერთო ოთახი

9.60 m²

9.43 m²

ჰოლი

51.56 m²

საერთო ოთახი

8.22 m²

74.39 m²

საძინებელი

WC

WC

9.43 m²

WC WC

საძინებელი

68.70 m²

საერთო ოთახი

105.27 m²

საერთო ოთახი

სამზარეულო

170 25 498 12 285 25 210 25 20 12 323 50 630 40

155 25 55 280 75 75 520 150 150 25 75 25 35 15 150 15 60 15 160 15 150 25 650 700

Ⓜ Ⓚ Ⓙ Ⓘ Ⓗ Ⓖ Ⓕ Ⓔ

155 25 55 280 75 75 520 600

II ბლოკი
გეგმა 10.50 ნიშნულზე

საძინებელი
საძინებელი
საძინებელი
WC
WC
4.02 m²
75.58 m²
საძინებელი
საერთო ოთახი
ჰოლი
საძინებელი
129.09 m²
საერთო ოთახი
9.84 m²
საძინებელი
WC
WC
საძინებელი
WC
საძინებელი
48.43 m²
საერთო ოთახი
ჰოლი
ჰოლი
50.80 m²
საერთო ოთახი
9.60 m²
9.43 m²
ჰოლი
51.56 m²
საერთო ოთახი
10.41 m²
74.39 m²
საძინებელი
WC
WC
საძინებელი
WC
WC
საძინებელი
9.43 m²
WC
საძინებელი
ჰოლი
73.68 m²
საერთო ოთახი
105.27 m²
საერთო ოთახი
სამზარეულო

არქიტექტორი	ნ. მოსულიშვილი	საკონტაქტო დეტალები		მრავალფუნქციური კომპლექსი	დაკვეთა №
მთ.არქიტექტ.	ნ. ქილასონია			საირმის ქ. № 51	სტადია / მ.
მთ.ინჟინერი	ა. ბეროშვილი				1 : 100
არ.მთ.არქიტ.				II ბლოკი	ფურცლის / ფურცლების
არ.კონტრაქტორი					
დაამუშავა	ნ.ალფაიძე			გეგმა +10.50 ნიშნულზე	ა

II ბლოკი
გეგმა 17.10 ნიშნულზე


II ბლოკი
გეგმა +17.10 ნიშნულზე

საძინებელი
საძინებელი
საძინებელი
WC
WC
4.02 m²
75.58 m²
საძინებელი
საერთო ოთახი
პოლი
საძინებელი
129.09 m²
საერთო ოთახი
9.84 m²
WC
WC
საძინებელი
WC
საძინებელი
48.43 m²
საერთო ოთახი
პოლი
50.80 m²
საერთო ოთახი
9.60 m²
9.43 m²
პოლი
10.41 m²
51.56 m²
საერთო ოთახი
პოლი
74.39 m²
საძინებელი
WC
WC
საძინებელი
9.43 m²
WC
WC
საძინებელი
პოლი
69.73 m²
საერთო ოთახი
105.27 m²
საძინებელი
საერთო ოთახი
საამზარეულო

არქიტექტორი	ნ. ბოსელიშვილი	საავტორო უფლებების დაცვა		მრავალფუნქციური კომპლექსი	პროექტის №
მთ.არქიტექტ.	ნ. კილასონია			საირმის ქ. № 51	სტადია / გ.
მთ.ინჟინერი	ა. ბერიშვილი				1 : 100
არ.მთ.არქიტ.				II ბლოკი	ფურცლის / ფურცლების
არ.ავტორები					
დაამუშავა	ნ.ალფაიძე			გეგმა +17.10 ნიშნულზე	ა



II ბლოკი

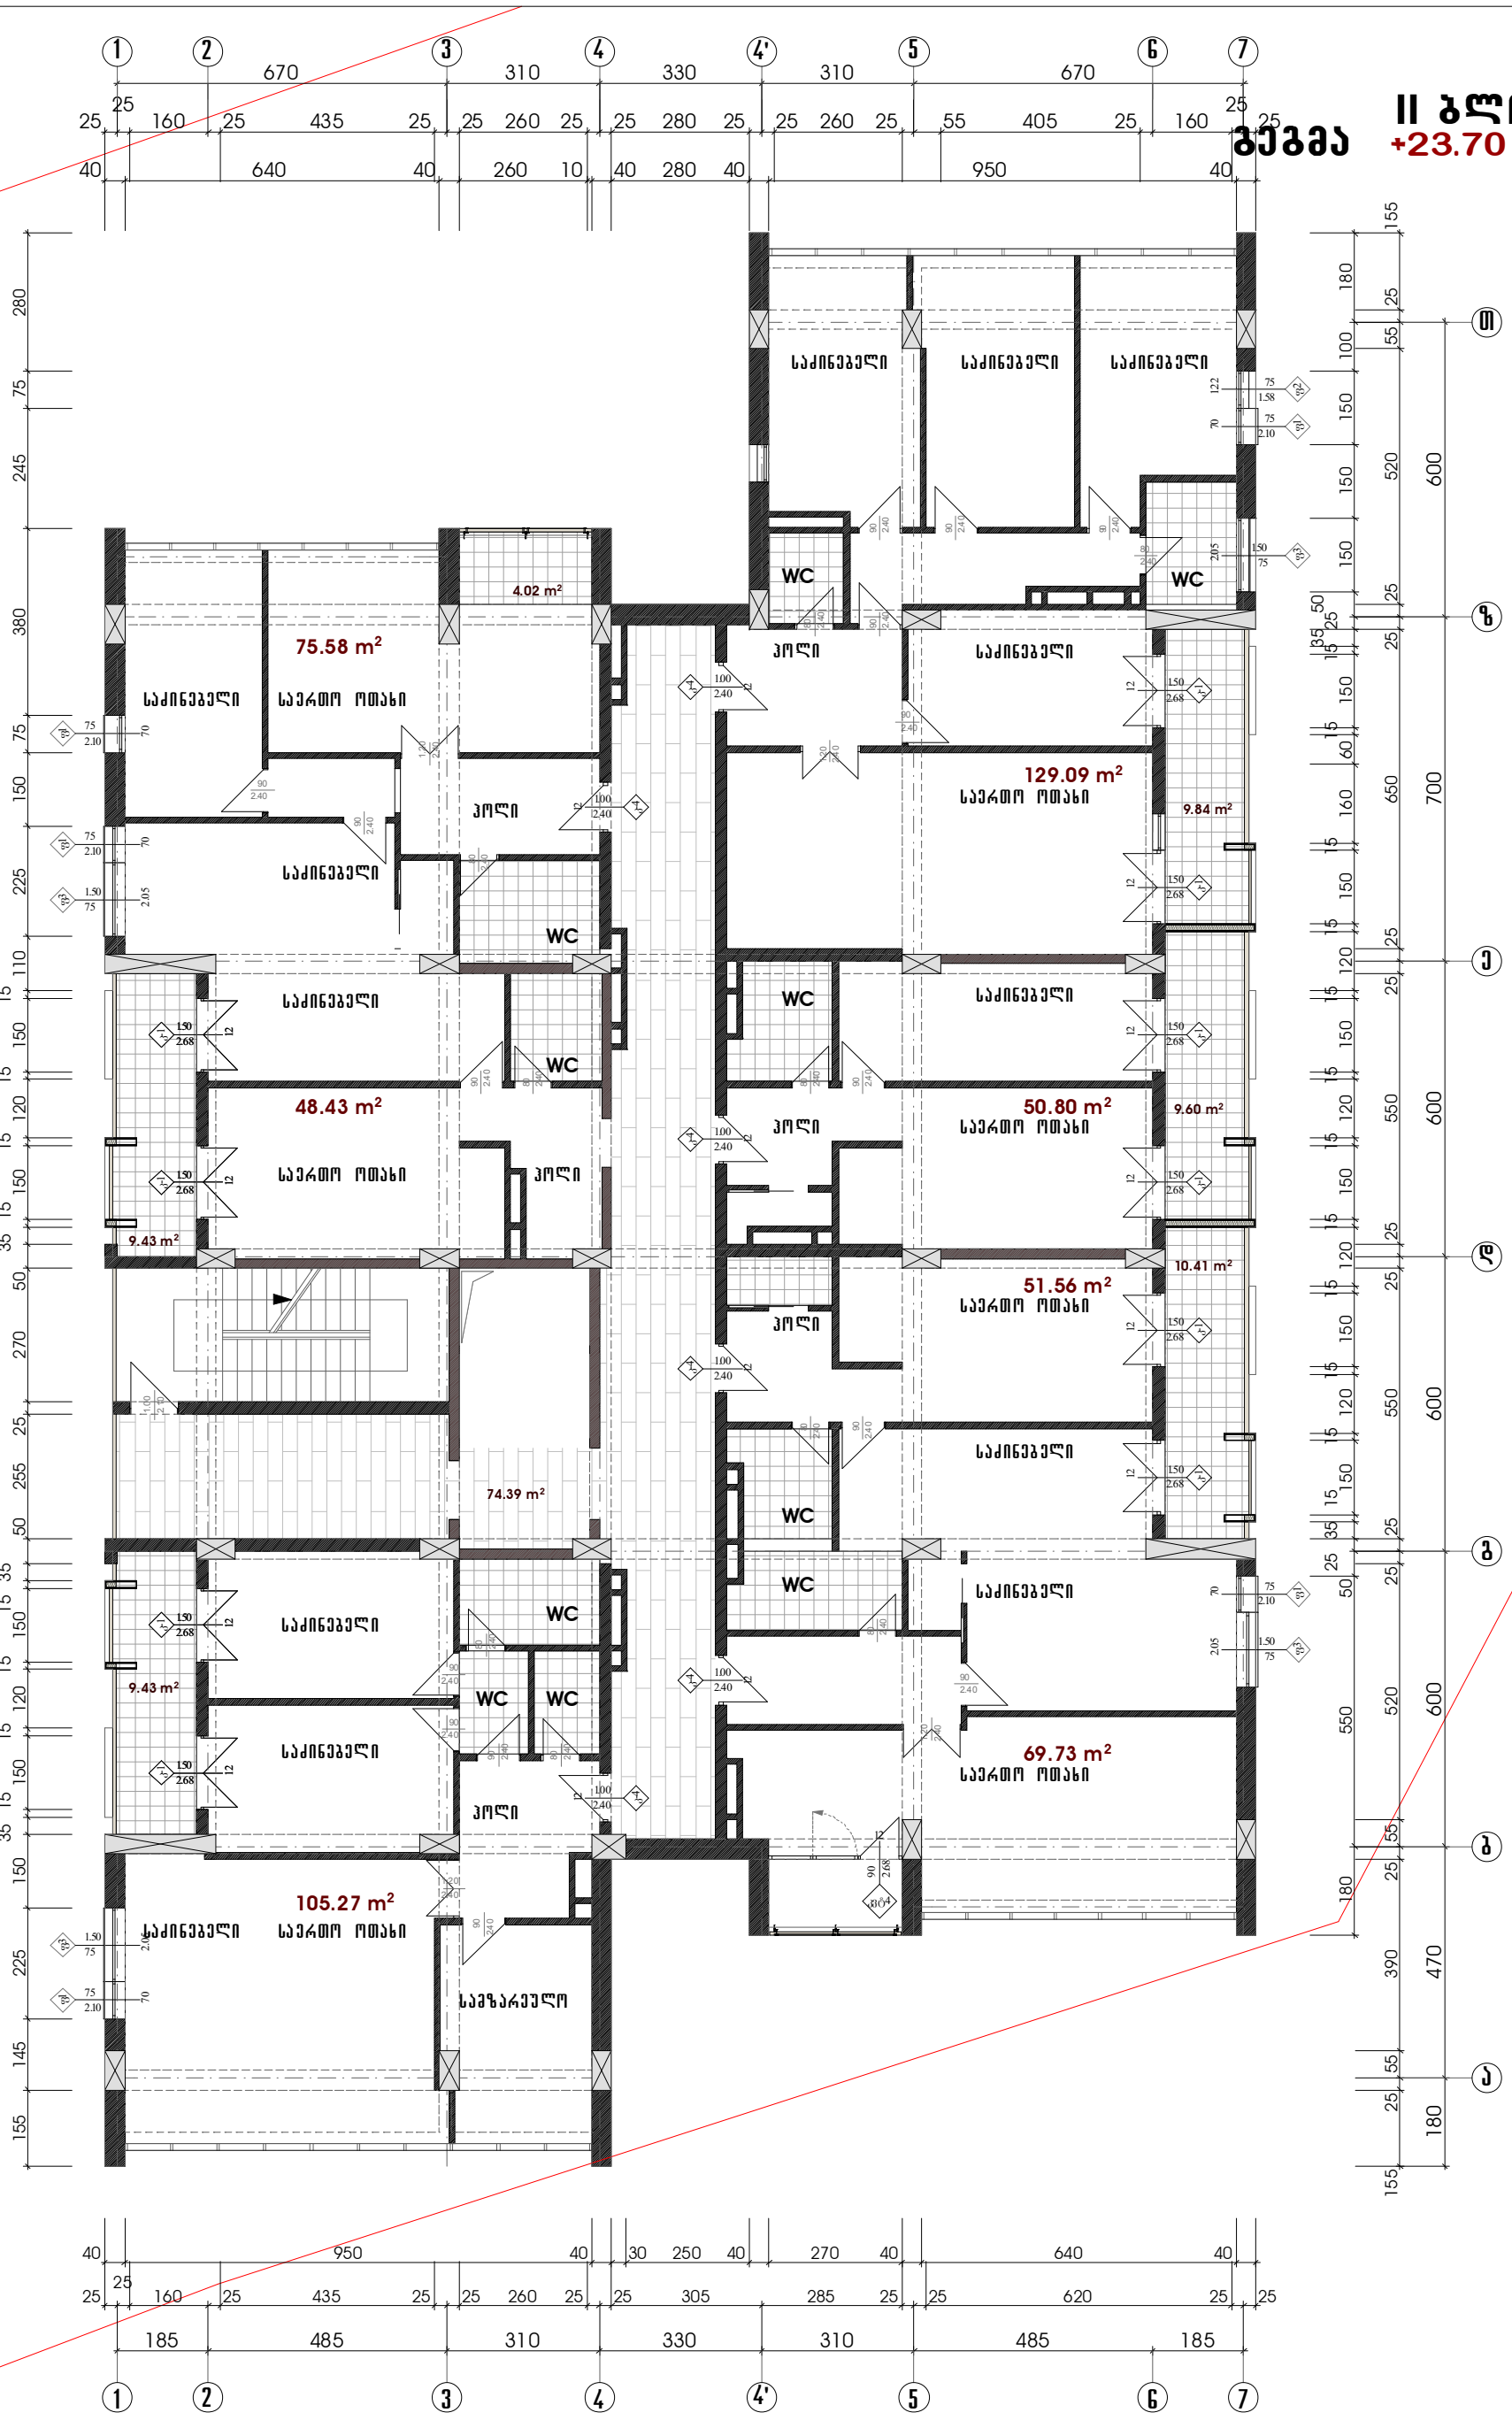

ა ქ ს ი ს ი		საპროექტო დეპარტამენტი			
დირექტორი	ნ. ბოსელიშვილი			მრავალფუნქციური კომპლექსი	№ფაქვეთა
მთ.არქიტექტ.	ნ. კილასონია				
მთ.ინჟინერი	ა. ბერიშვილი				
პრ.მთ.არქიტ.				საირმის ქ. № 51	სტადია / ფ.
პრ.ავტორები					1 : 100
				II ბლოკი	ფურცლის / ფურცლების

II ბლოკი
გეგმა +30.30 ნიშნულზე

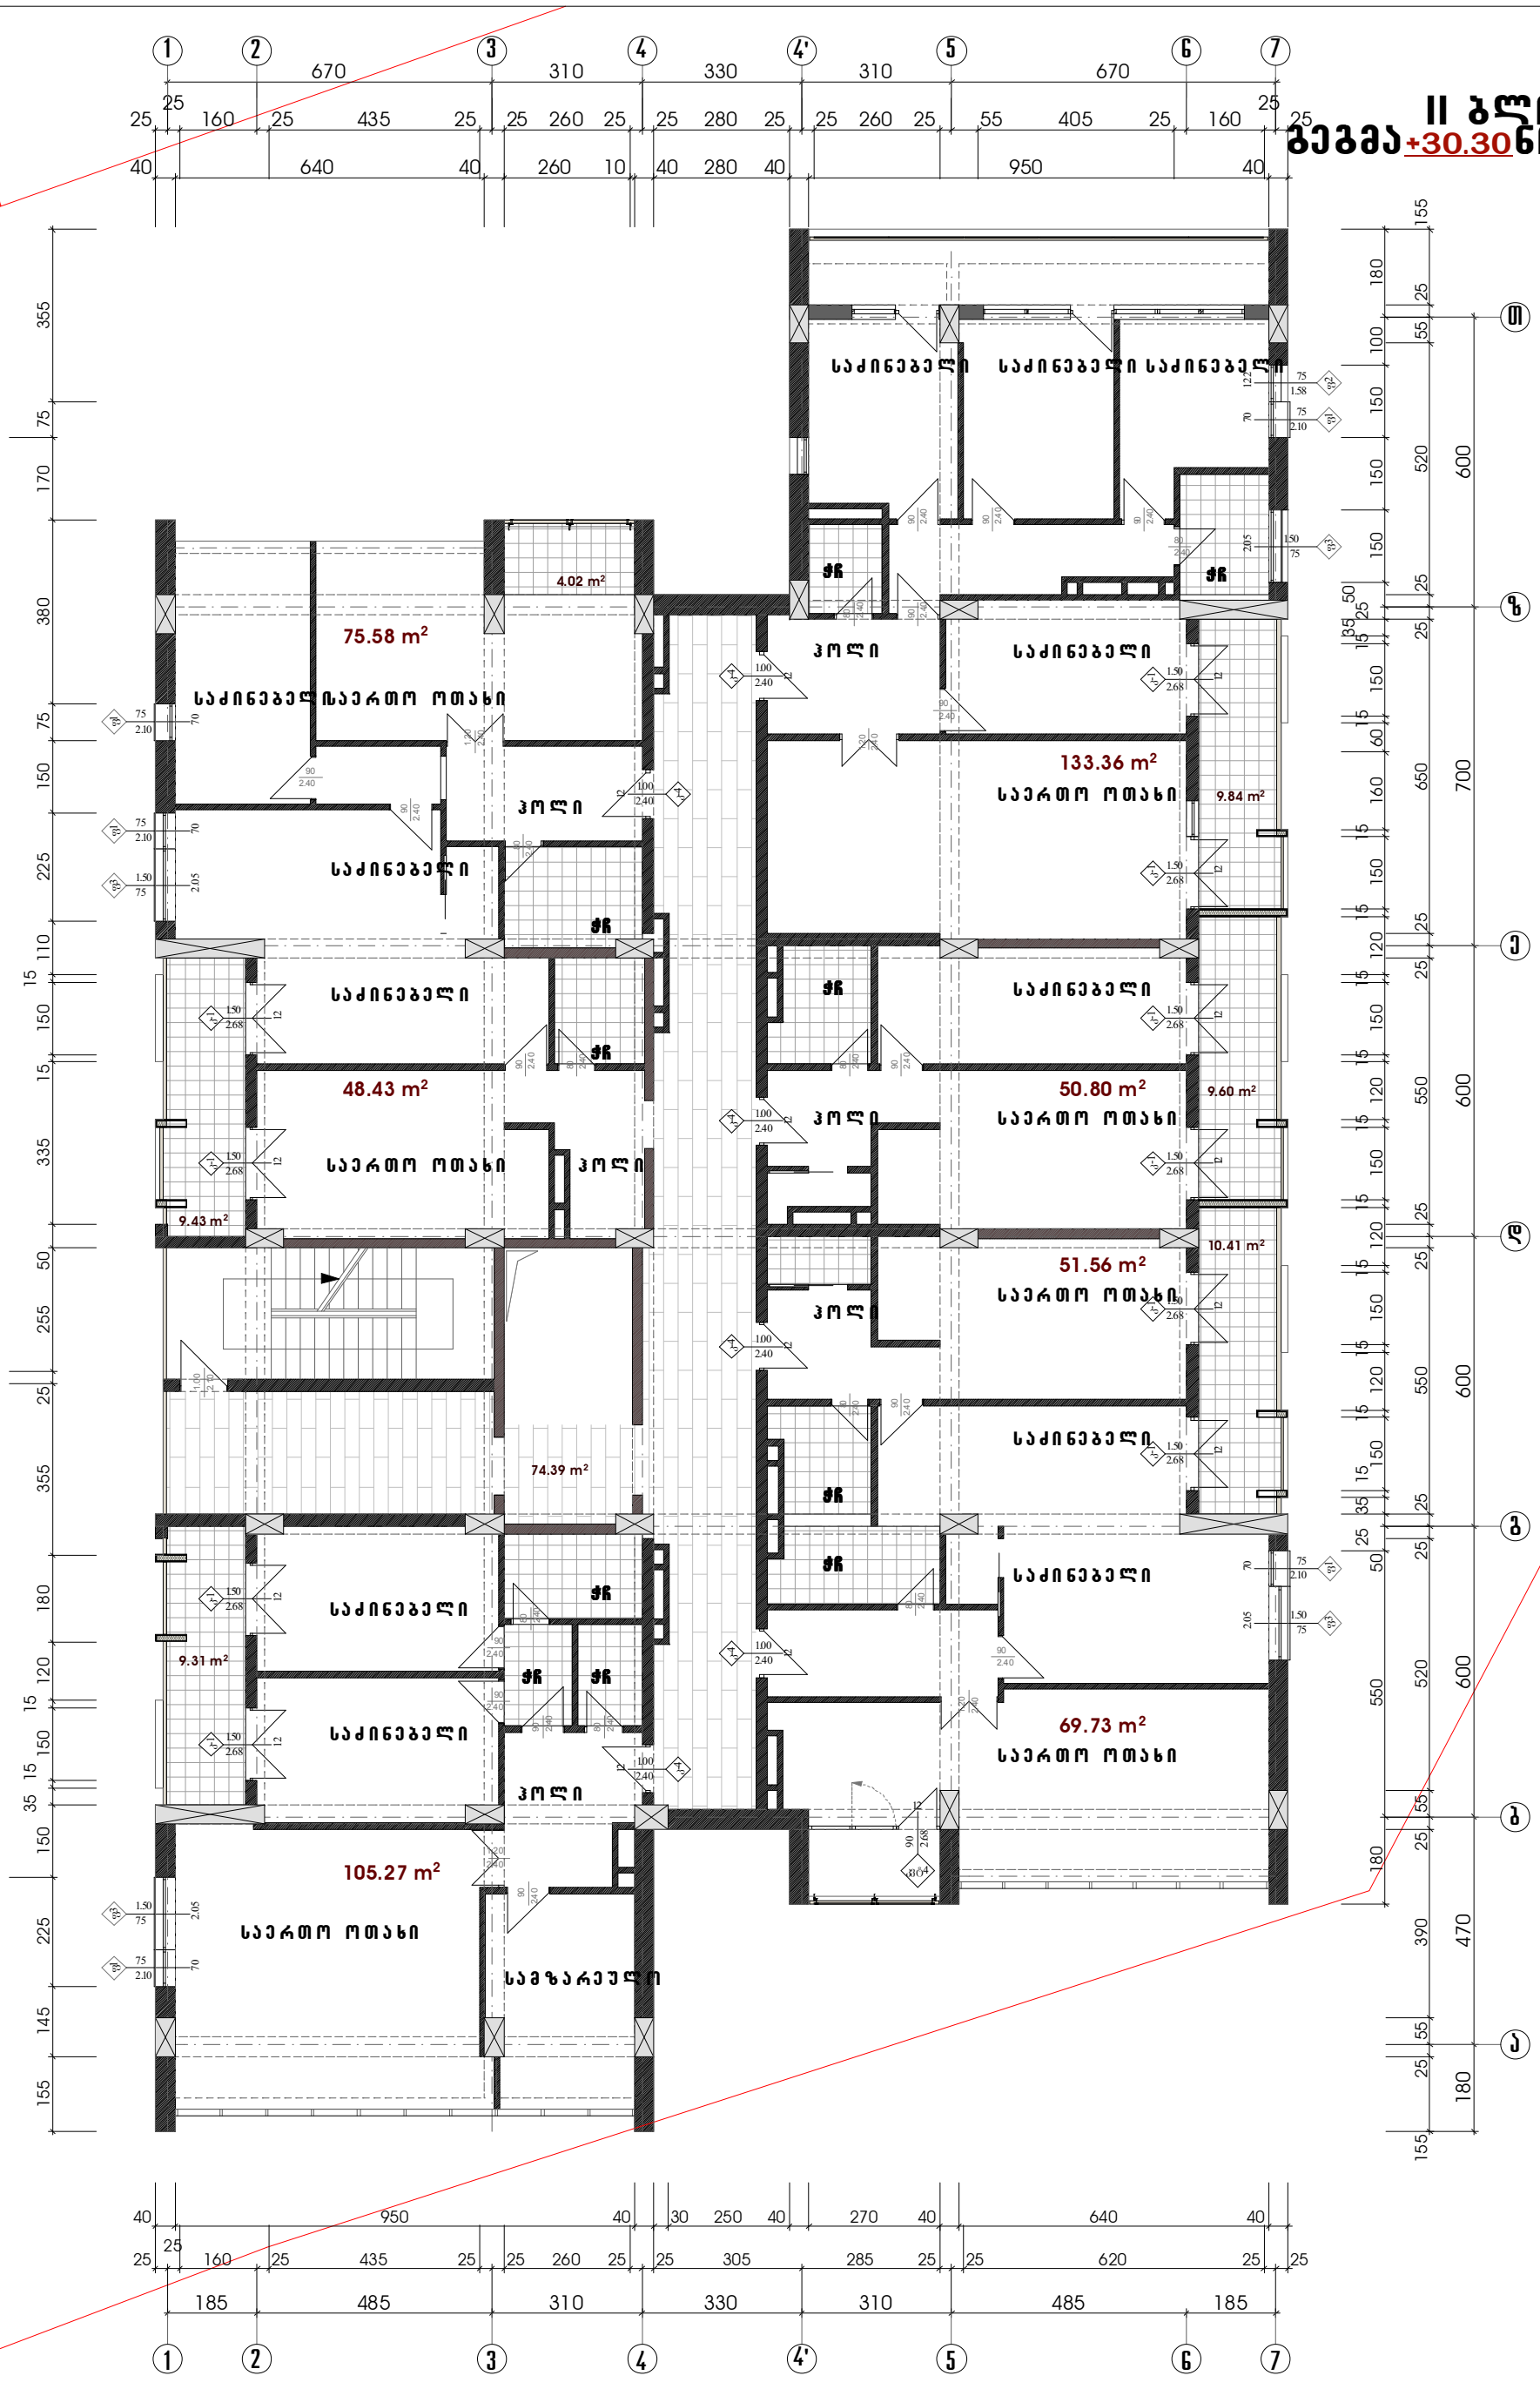

ა ქ ს ი ს ი		საპროექტო დეპარტამენტი		
დირექტორი	ნ. მოსულიშვილი		მრავალფუნქციური კომპლექსი	№ფაქვეთა
მთ.არქიტექტ.	ნ. კილასონია		საირმის ქ. № 51	სტადია / ფ.
მთ.ინჟინერი	ა. ბეროშვილი			1 : 100
პრ.მთ.არქიტ.			II ბლოკი	ფურცლის / ფურცლების
პრ.ავტორები				
დაამუშავა	ნ.ალფაიძე		გეგმა 30.30 ნიშნულზე	ა






II ბლოკი
გეგმა 43.50 ნიშნულზე

საძინებელი
საერთო ოთახი
პოლი
WC
4.02 m²
75.58 m²
129.09 m²
12.03 m²
48.43 m²
9.43 m²
50.80 m²
9.60 m²
51.56 m²
8.22 m²
74.39 m²
69.73 m²
105.27 m²
საამზარეულო

ა ქ ს ი ს ი		საპროექტო დოკუმენტაცია			
დირექტორი	ნ. ბოსელიშვილი			მრავალფუნქციური კომპლექსი საირმის ქ. № 51	№ფაქვეთა
მთ.არქიტექტ.	ნ. კილასონია				
მთ.ინჟინერი	ა. ბერიშვილი				სტადია / ფ.
პრ.მთ.არქიტ.					1 : 100
პრ.ავტორები				II ბლოკი	ფურცლის / ფურცლების
დაამუშავა	ნ.ლაფაიძე			გეგმა +43.50 ნიშნულზე	ა

II ბლოკი

გეგმა +46.80 ნიშნულზე

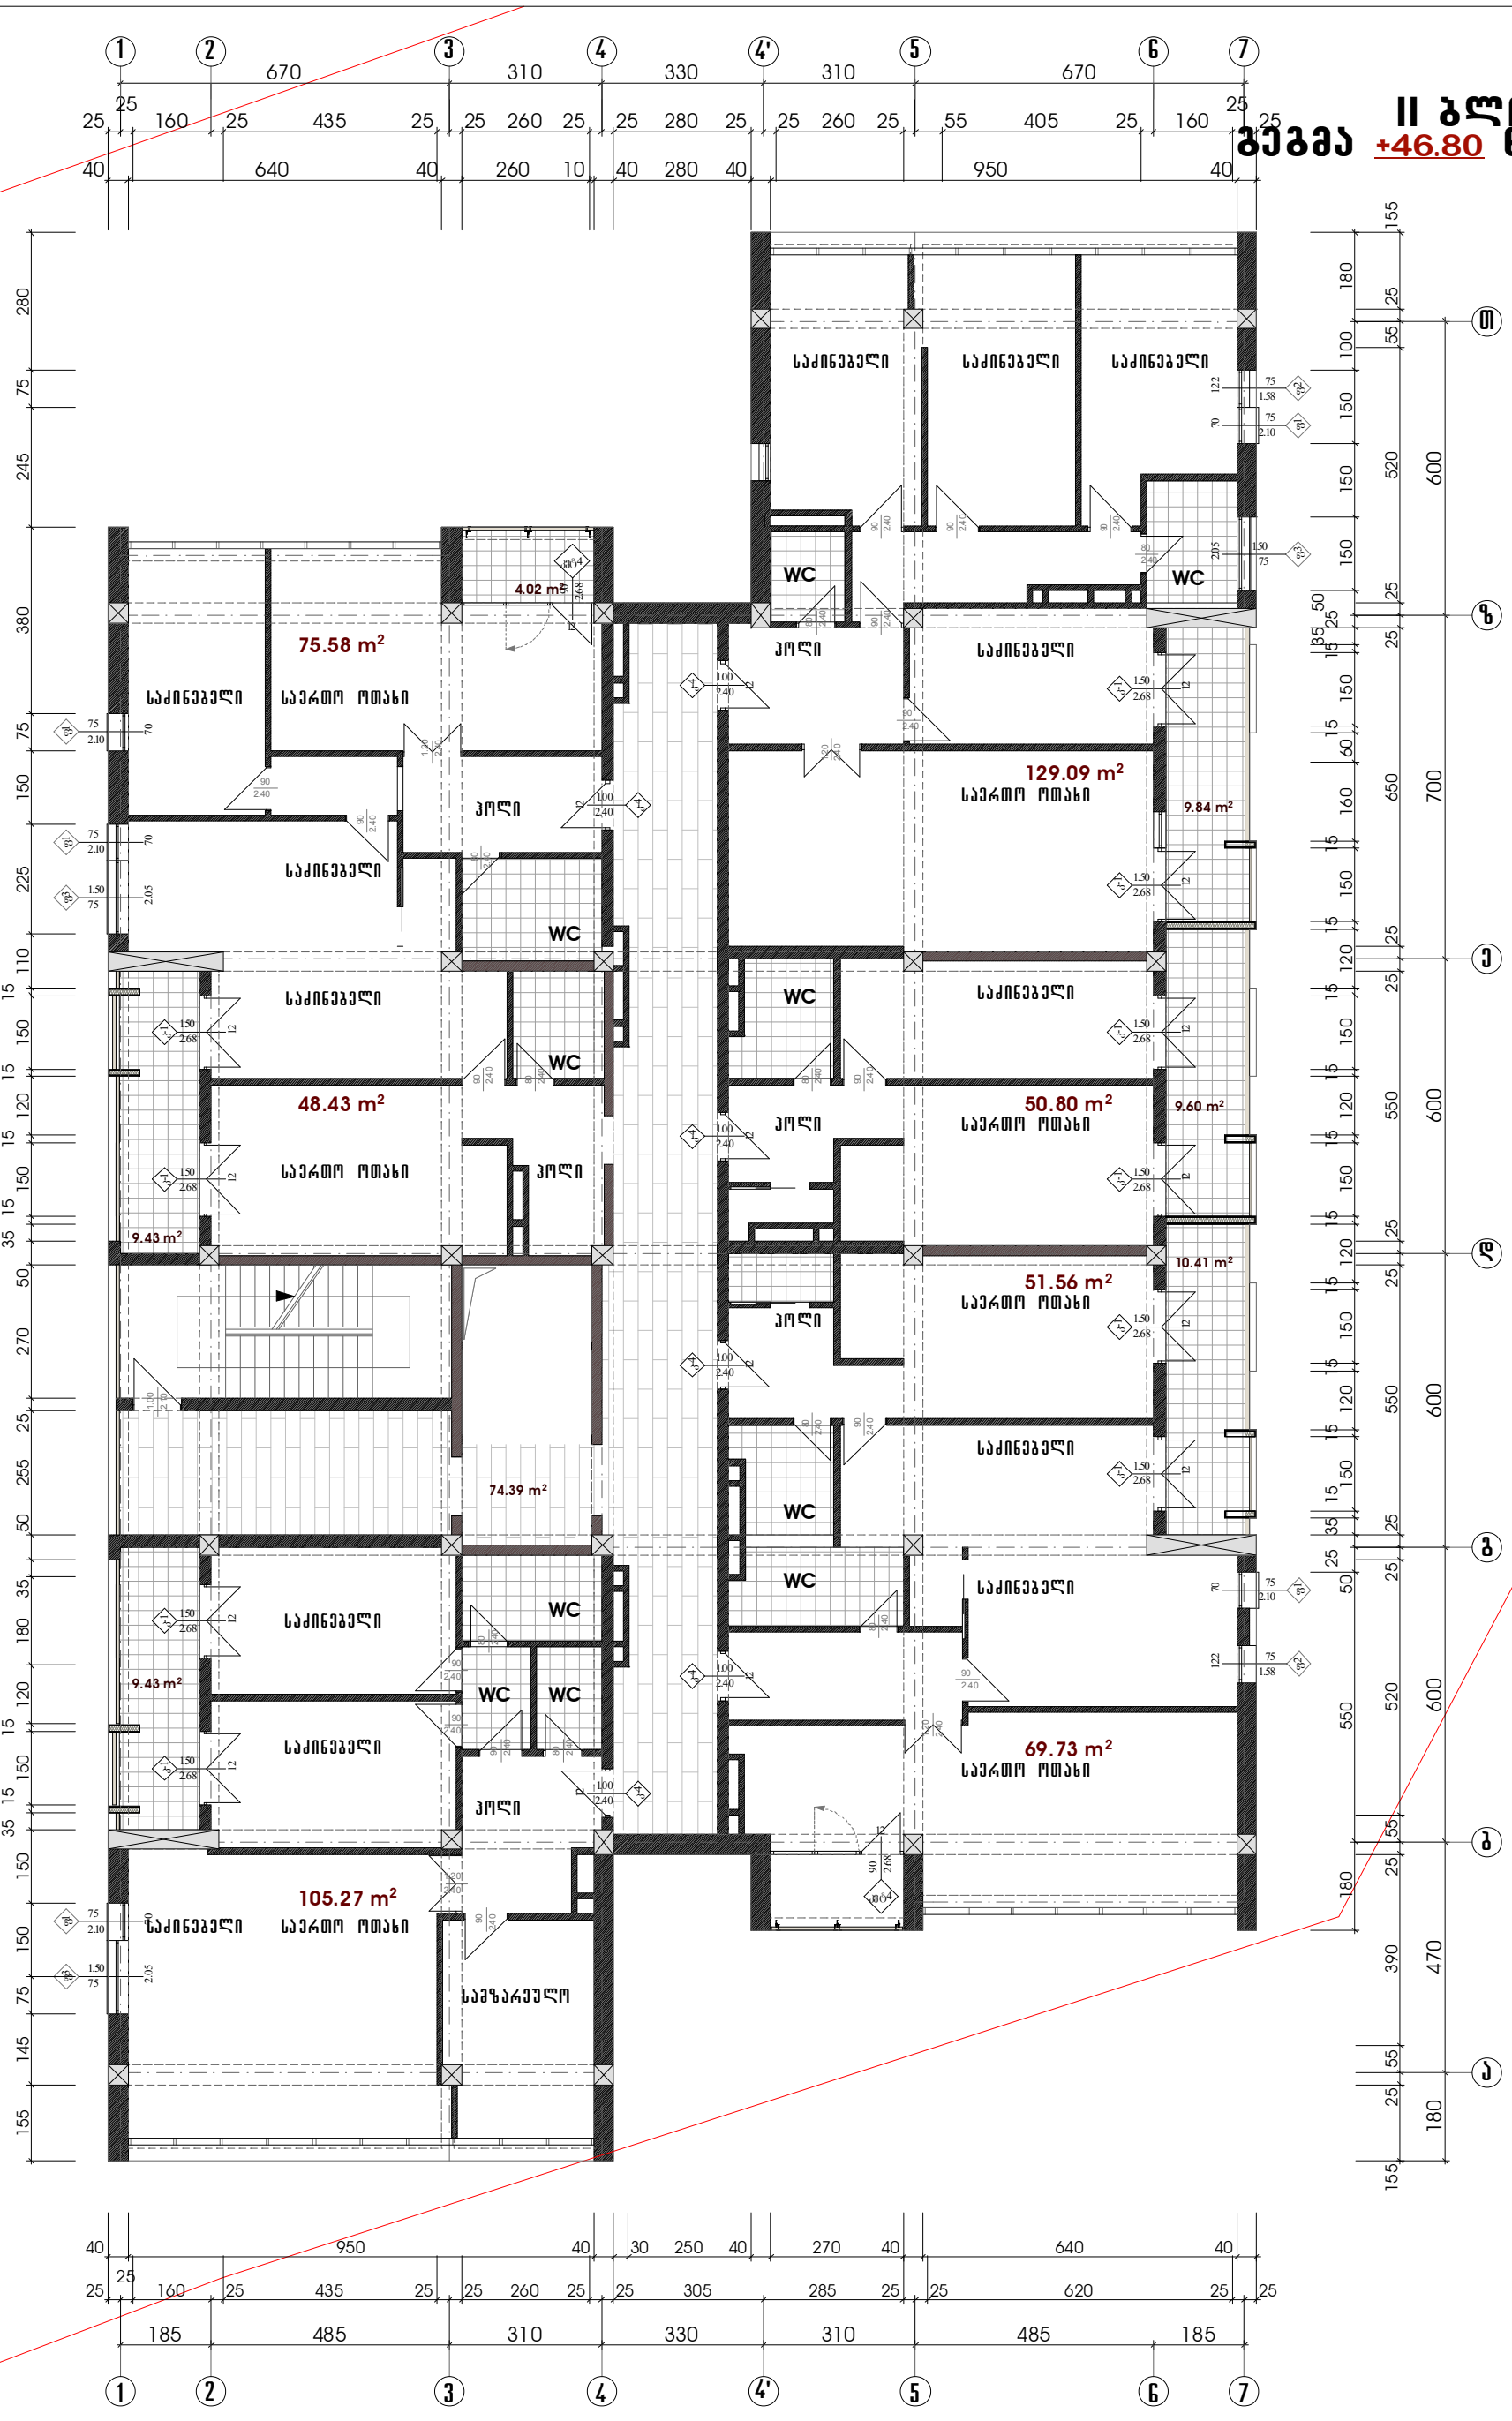

ა ქ ს ი ს ი		საპროექტო დეპარტამენტი			
დირექტორი	ნ. მოსულიშვილი			მრავალფუნქციური კომპლექსი	დაკვეთა №
მთ.არქიტექტ.	ნ. ქილასონია				
მთ.ინჟინერი	ა. ბერიშვილი			საირმის ქ. № 51	სტადია / ფ.
პრ.მთ.არქიტ.					1 : 100
პრ.ავტორები				II ბლოკი	ფურცლები / ფურცლების
დაამუშავა	ნ.ალფაიძე			გეგმა +46.80 ნიშნულზე	ა






