


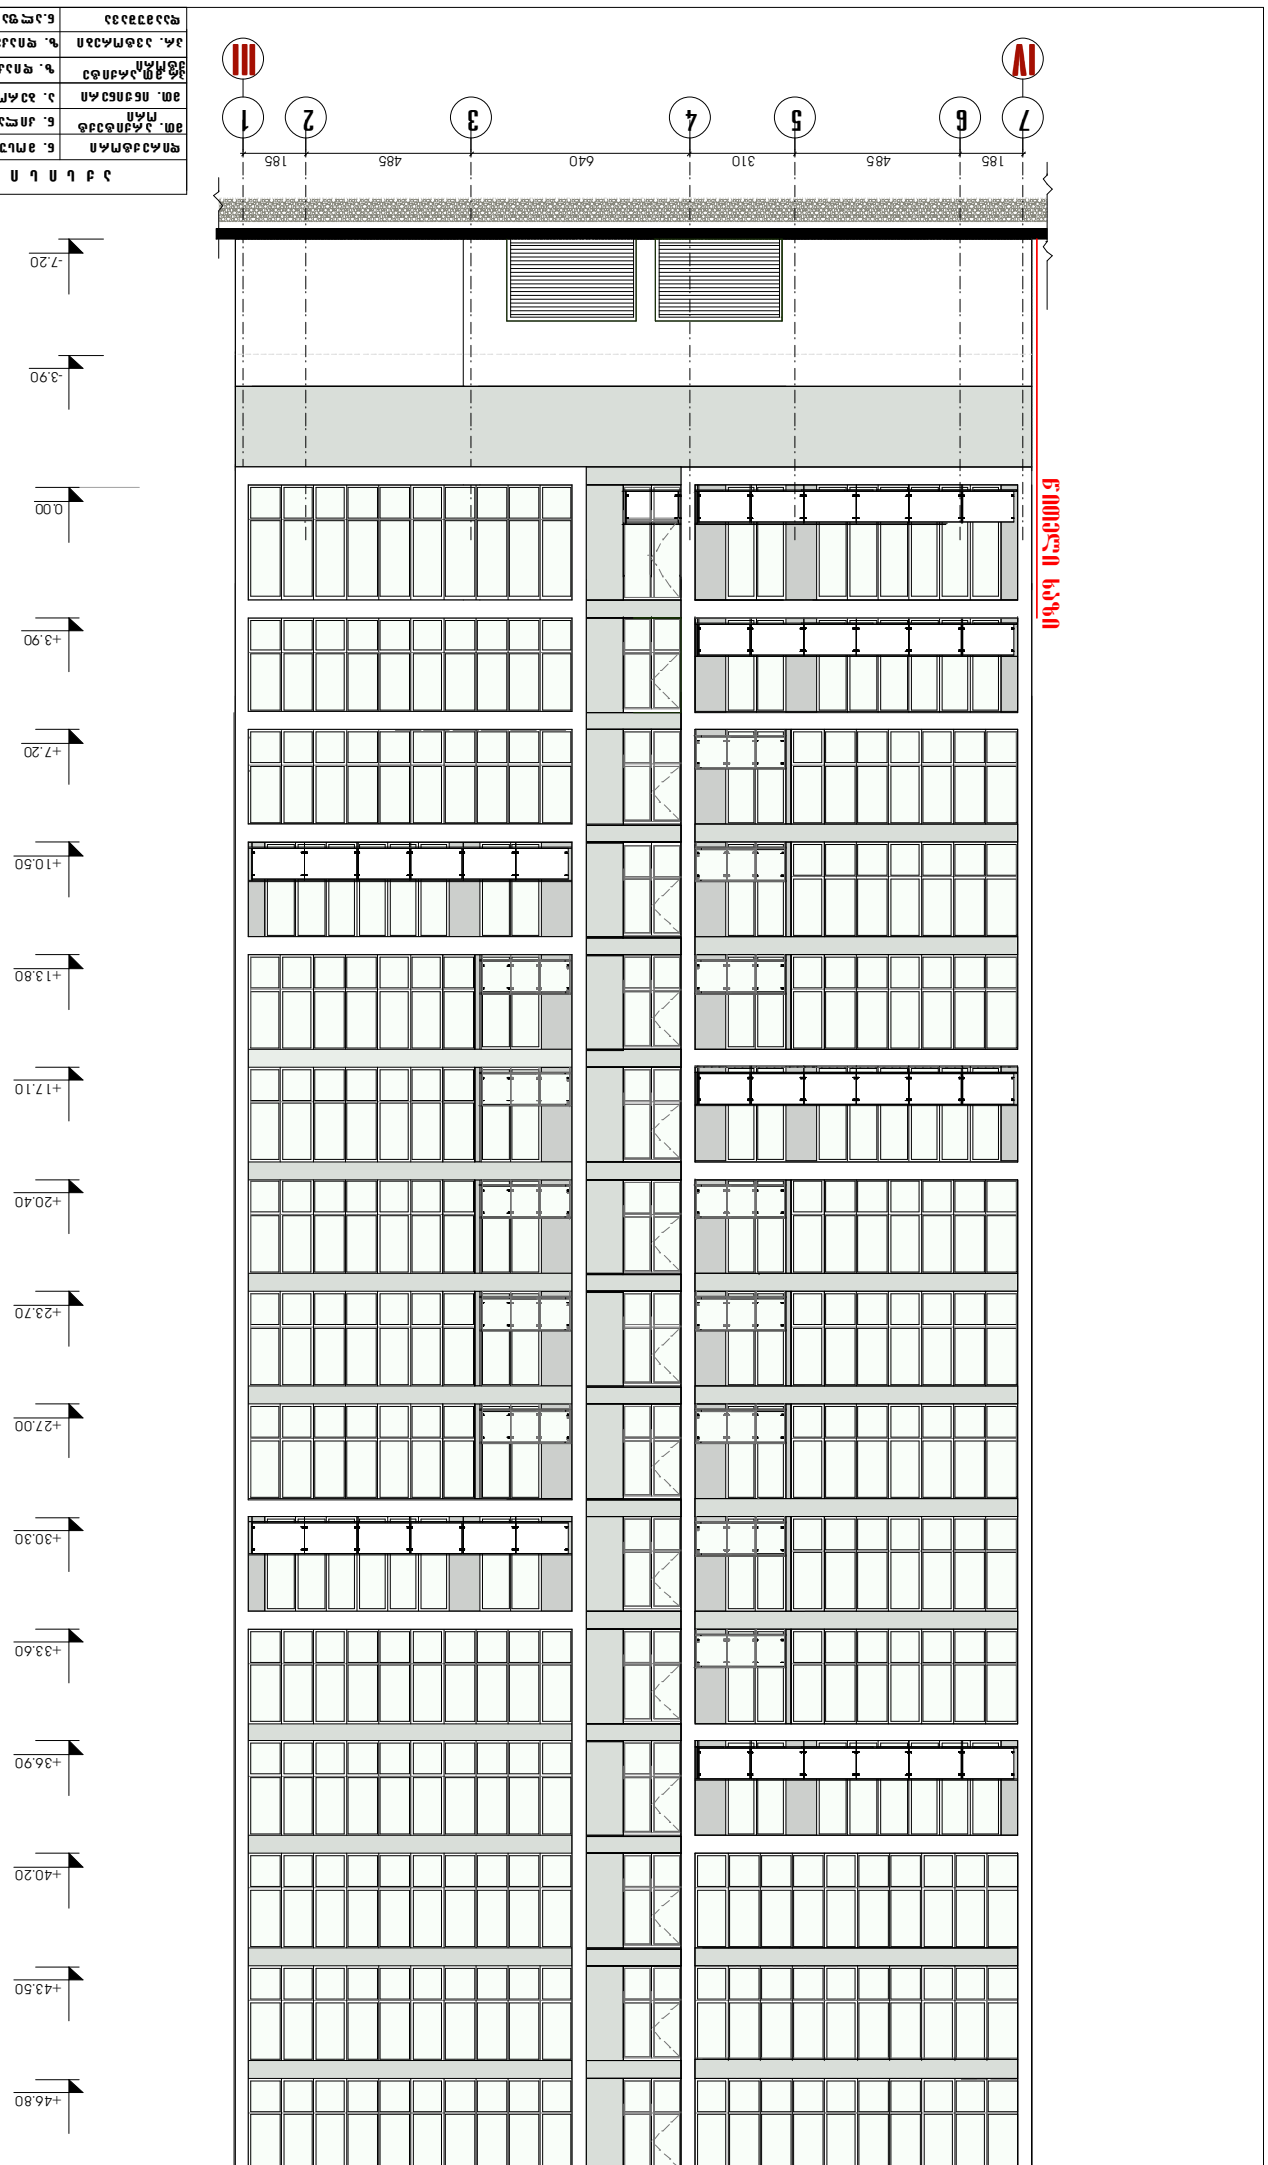



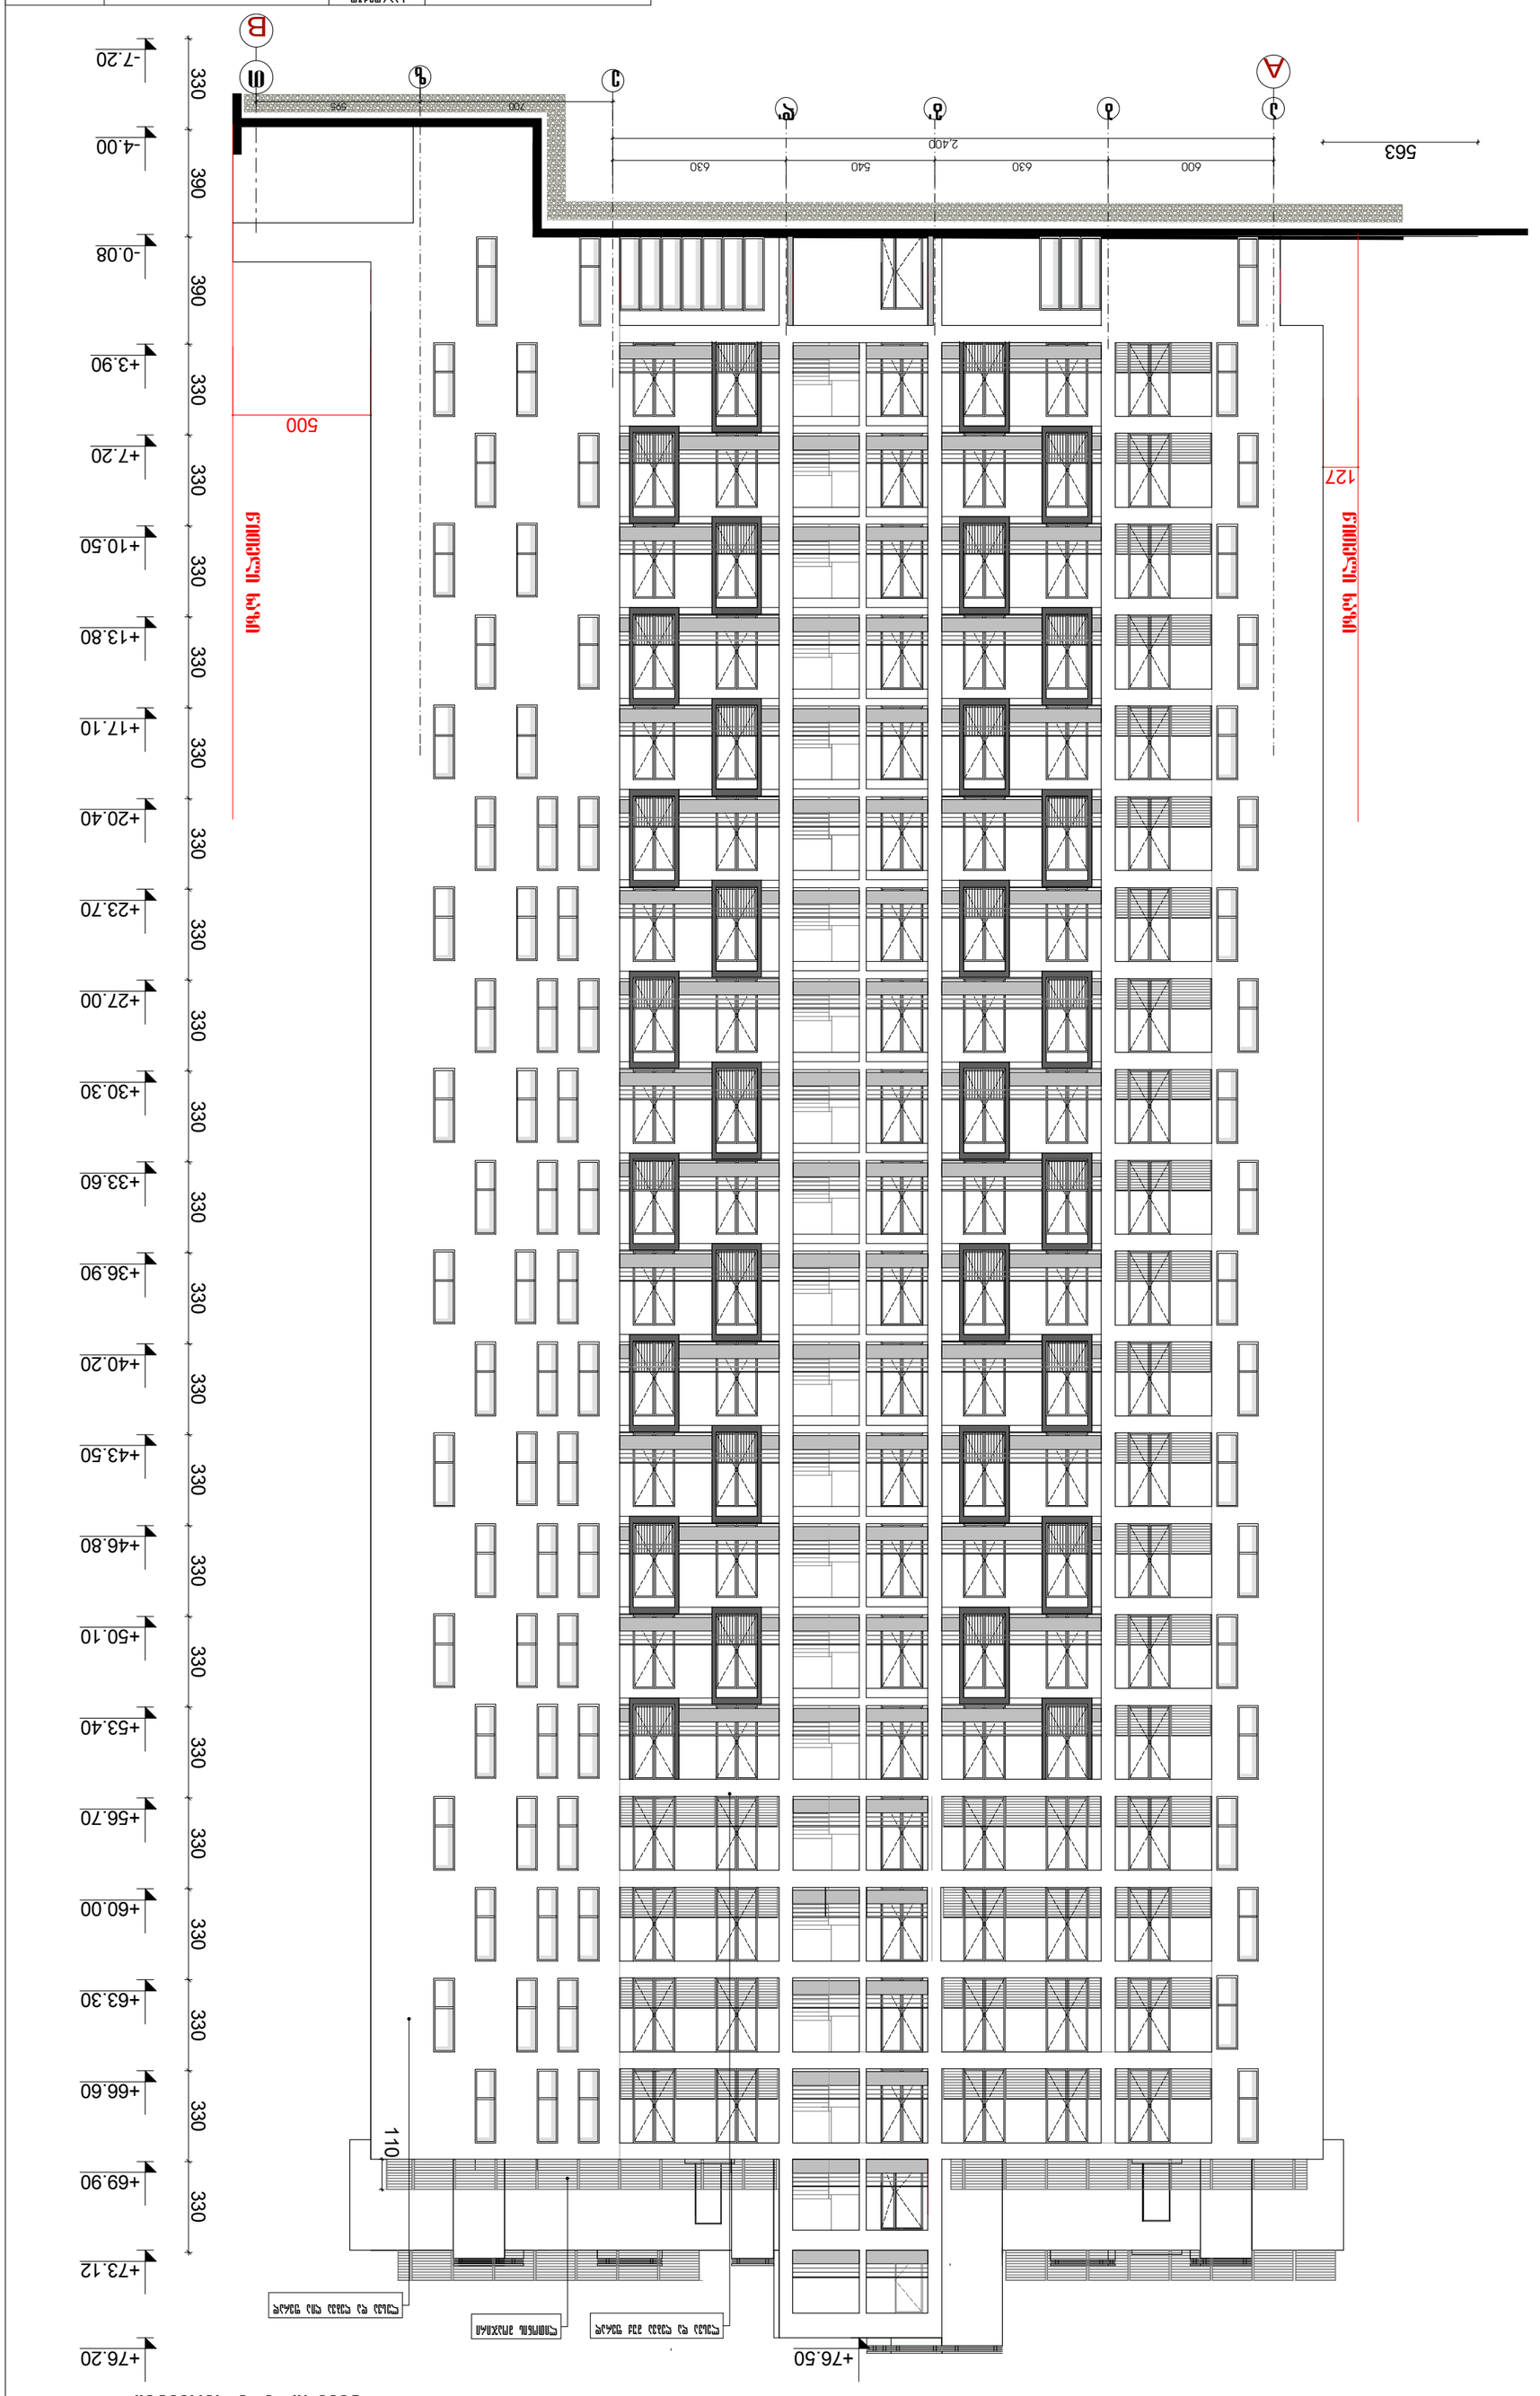
563
600
630
540
630
2400
700
500
500
127
110
-7.20
-4.00
-0.08
+3.90
+7.20
+10.50
+13.80
+17.10
+20.40
+23.70
+27.00
+30.30
+33.60
+36.90
+40.20
+43.50
+46.80
+50.10
+53.40
+56.70
+60.00
+63.30
+66.60
+69.90
+73.12
+76.20
+76.50
330
390
390
330
330
330


ნახაზის დასახელება					
ობიექტის დასახელება					
ობიექტის მისამართი					
ნახაზის №					
სტადია	ფურცელი	ფურცლების რაოდენობა			

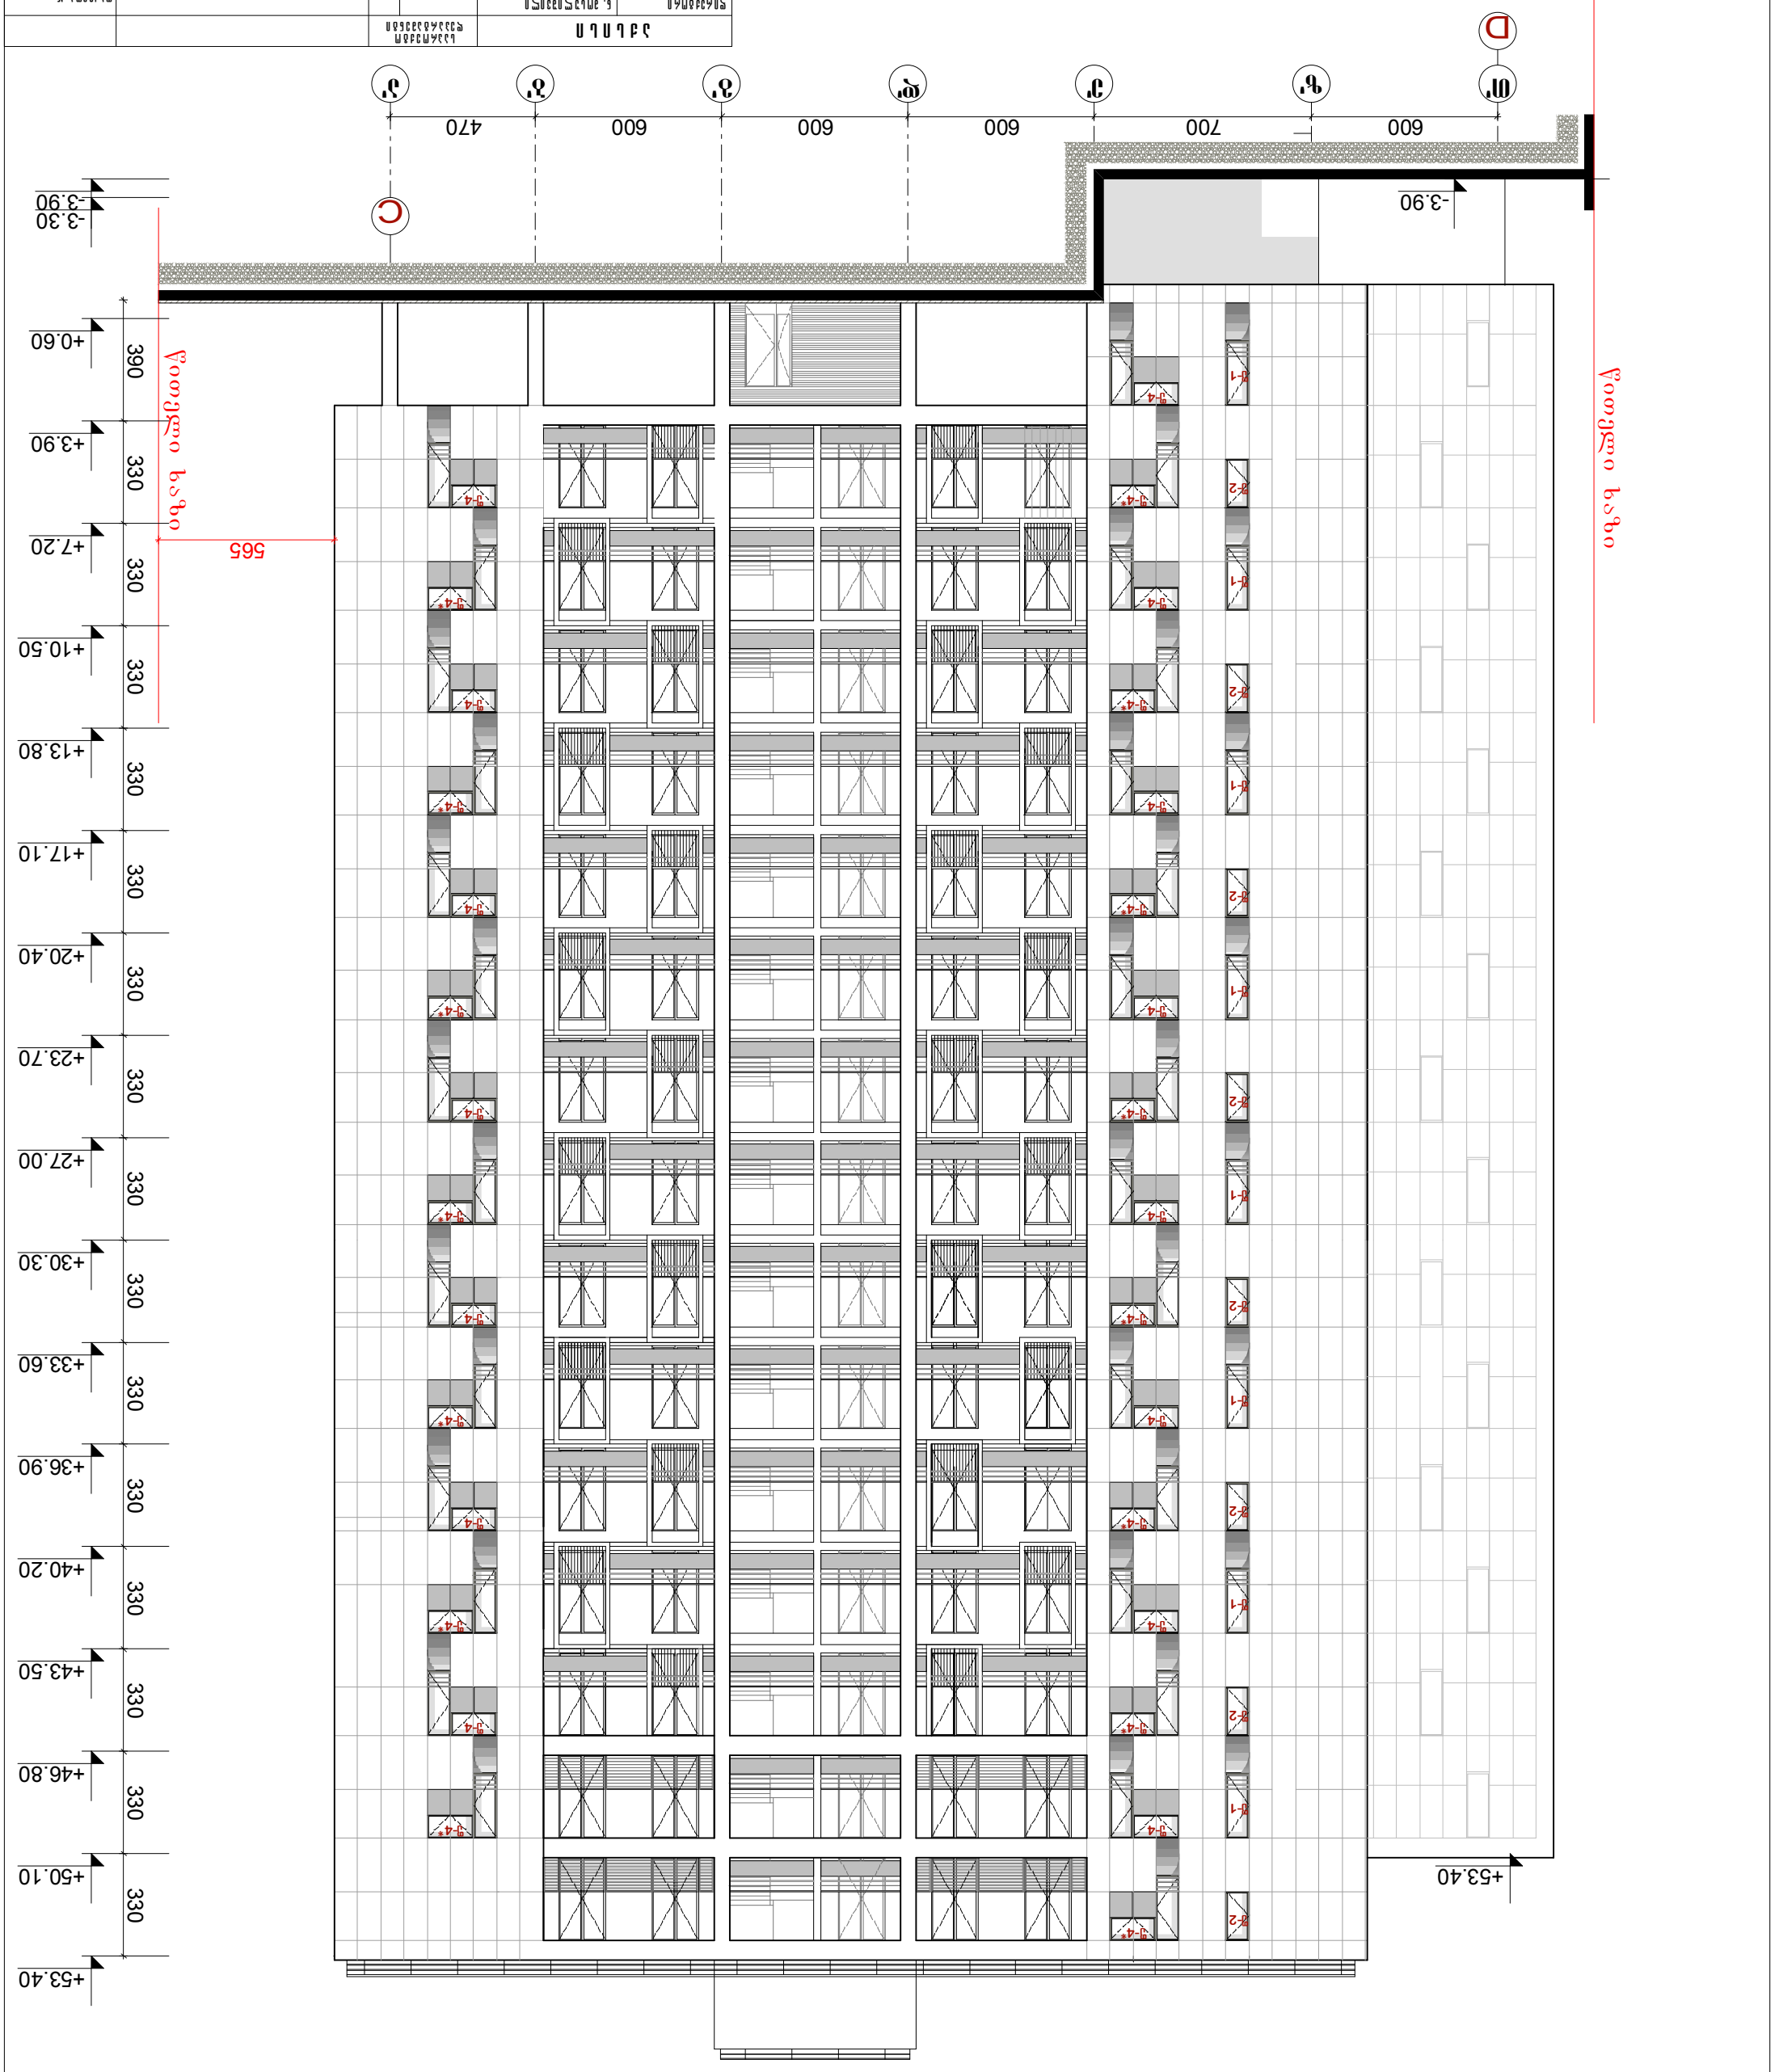
565
600
700
600
600
600
470
-3.90
-3.30
+0.60
+3.90
+7.20
+10.50
+13.80
+17.10
+20.40
+23.70
+27.00
+30.30
+33.60
+36.90
+40.20
+43.50
+46.80
+50.10
+53.40
+53.40
390
330
330
330

