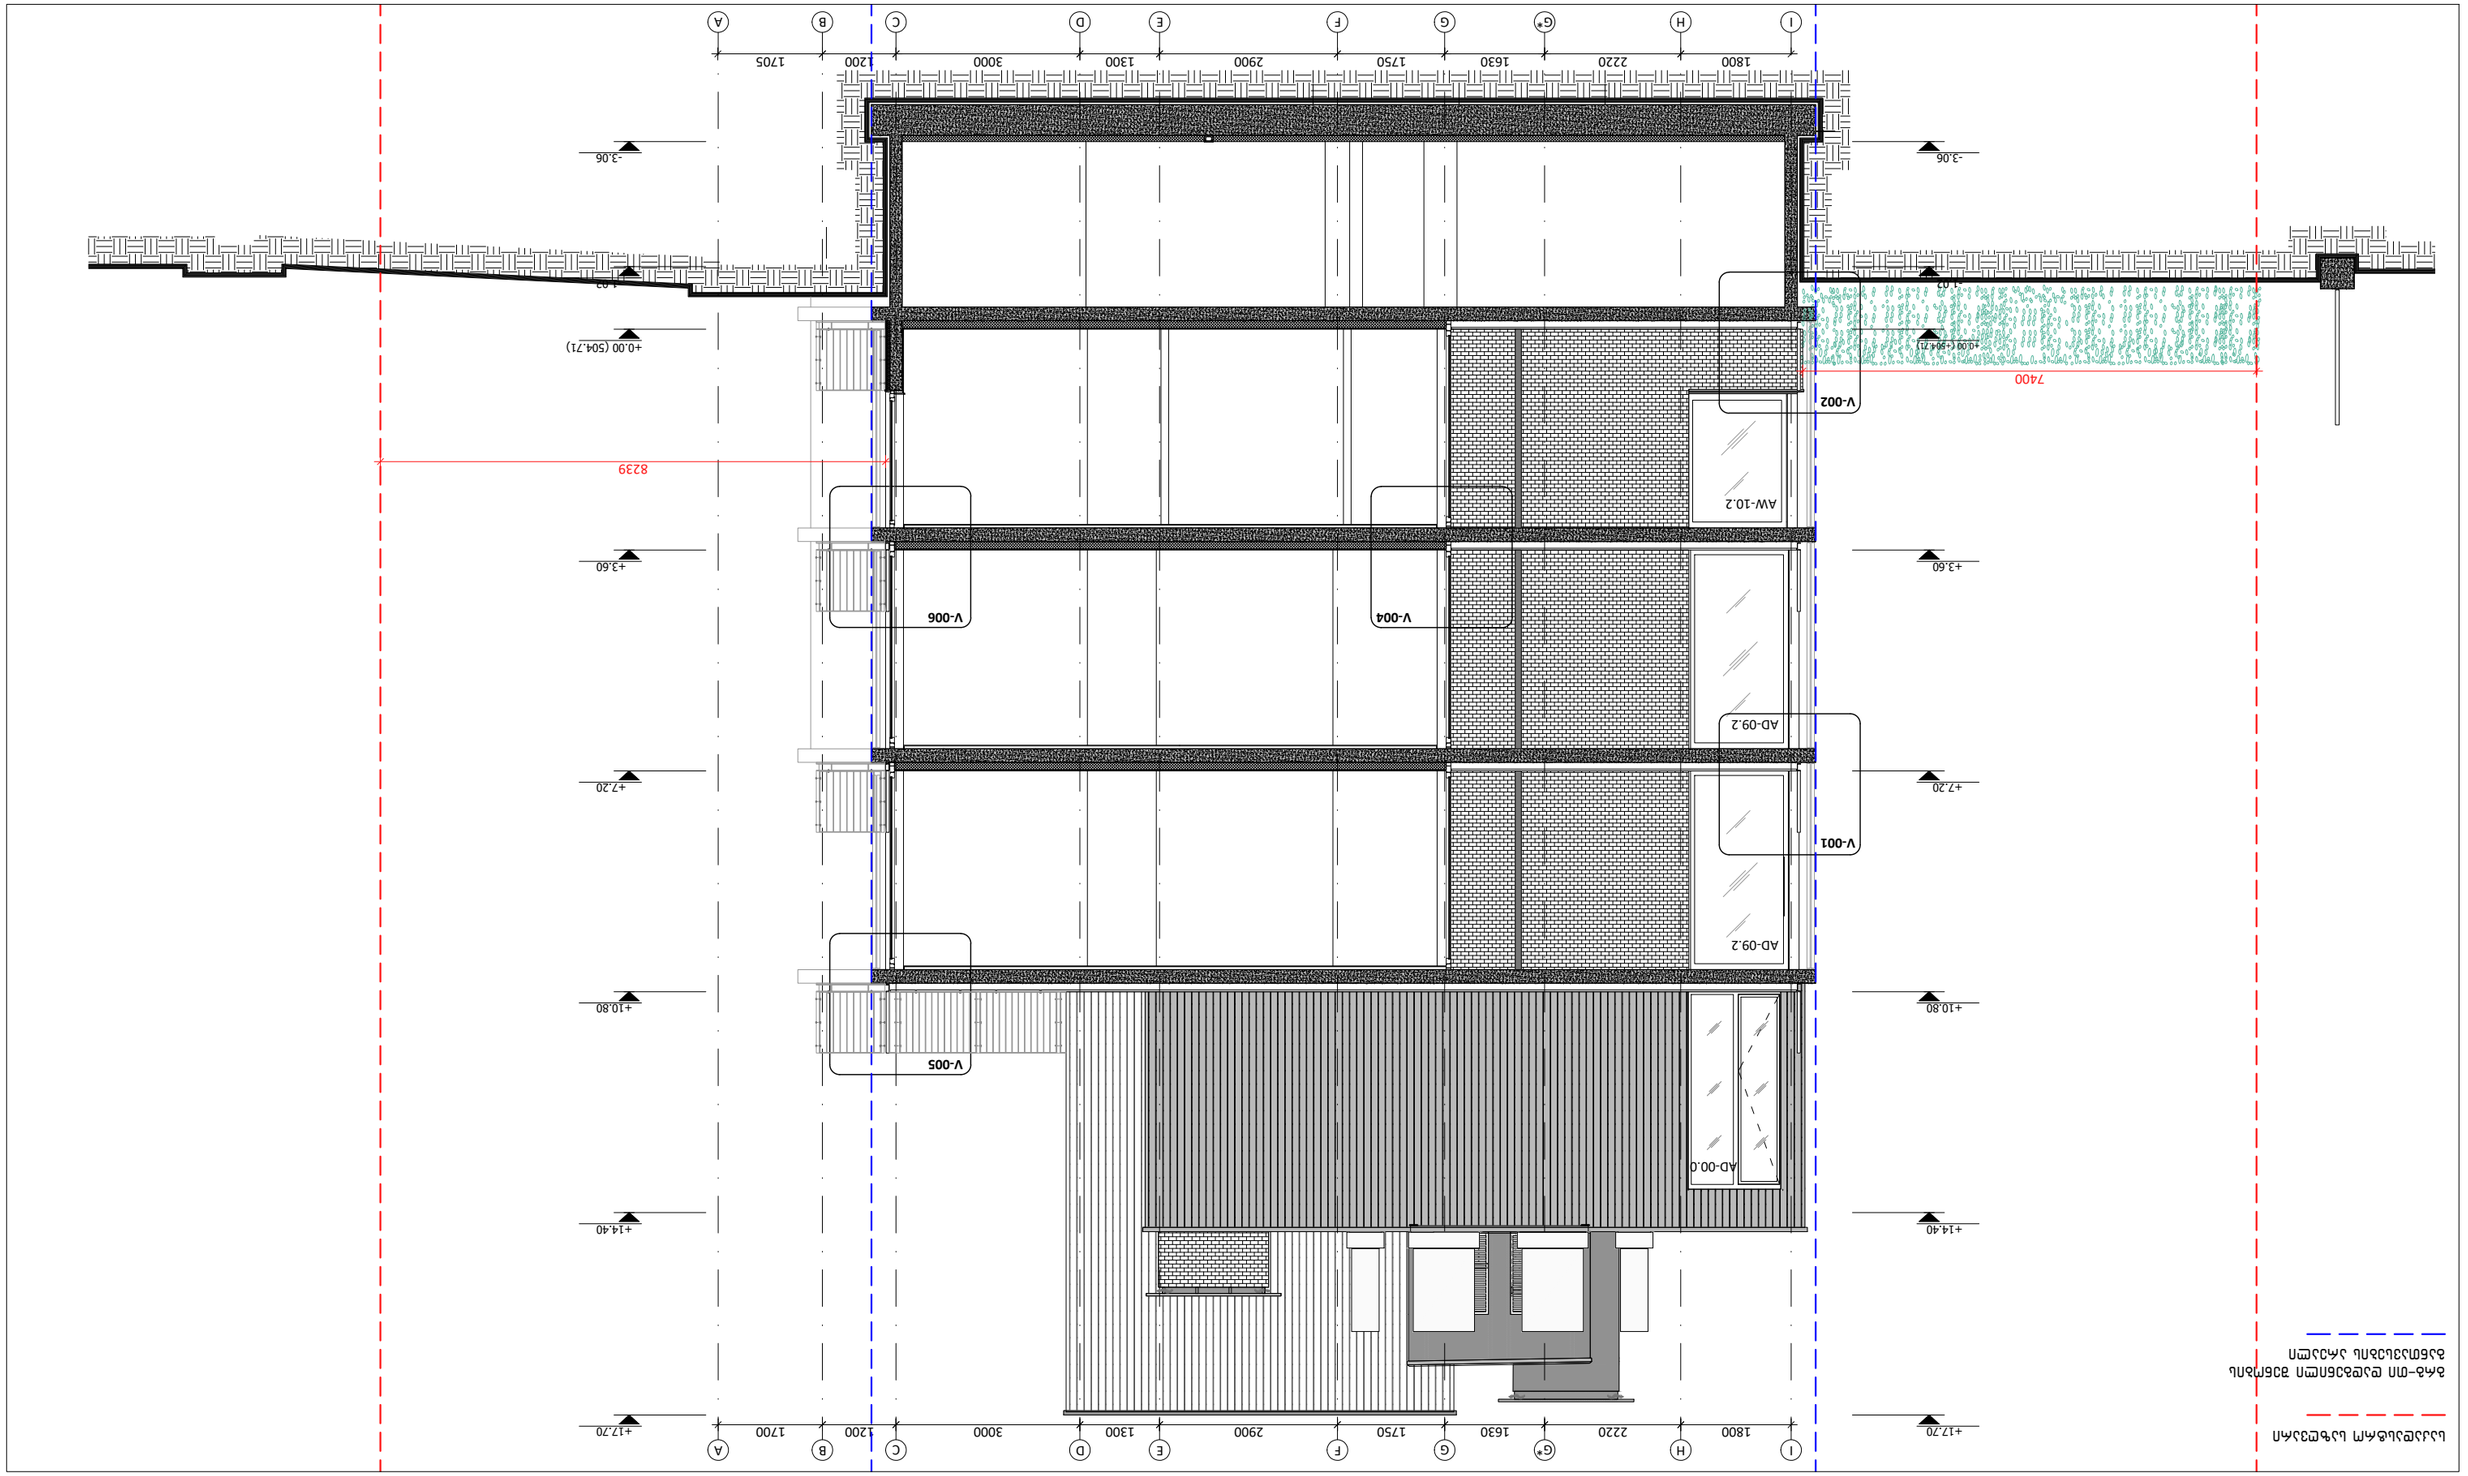
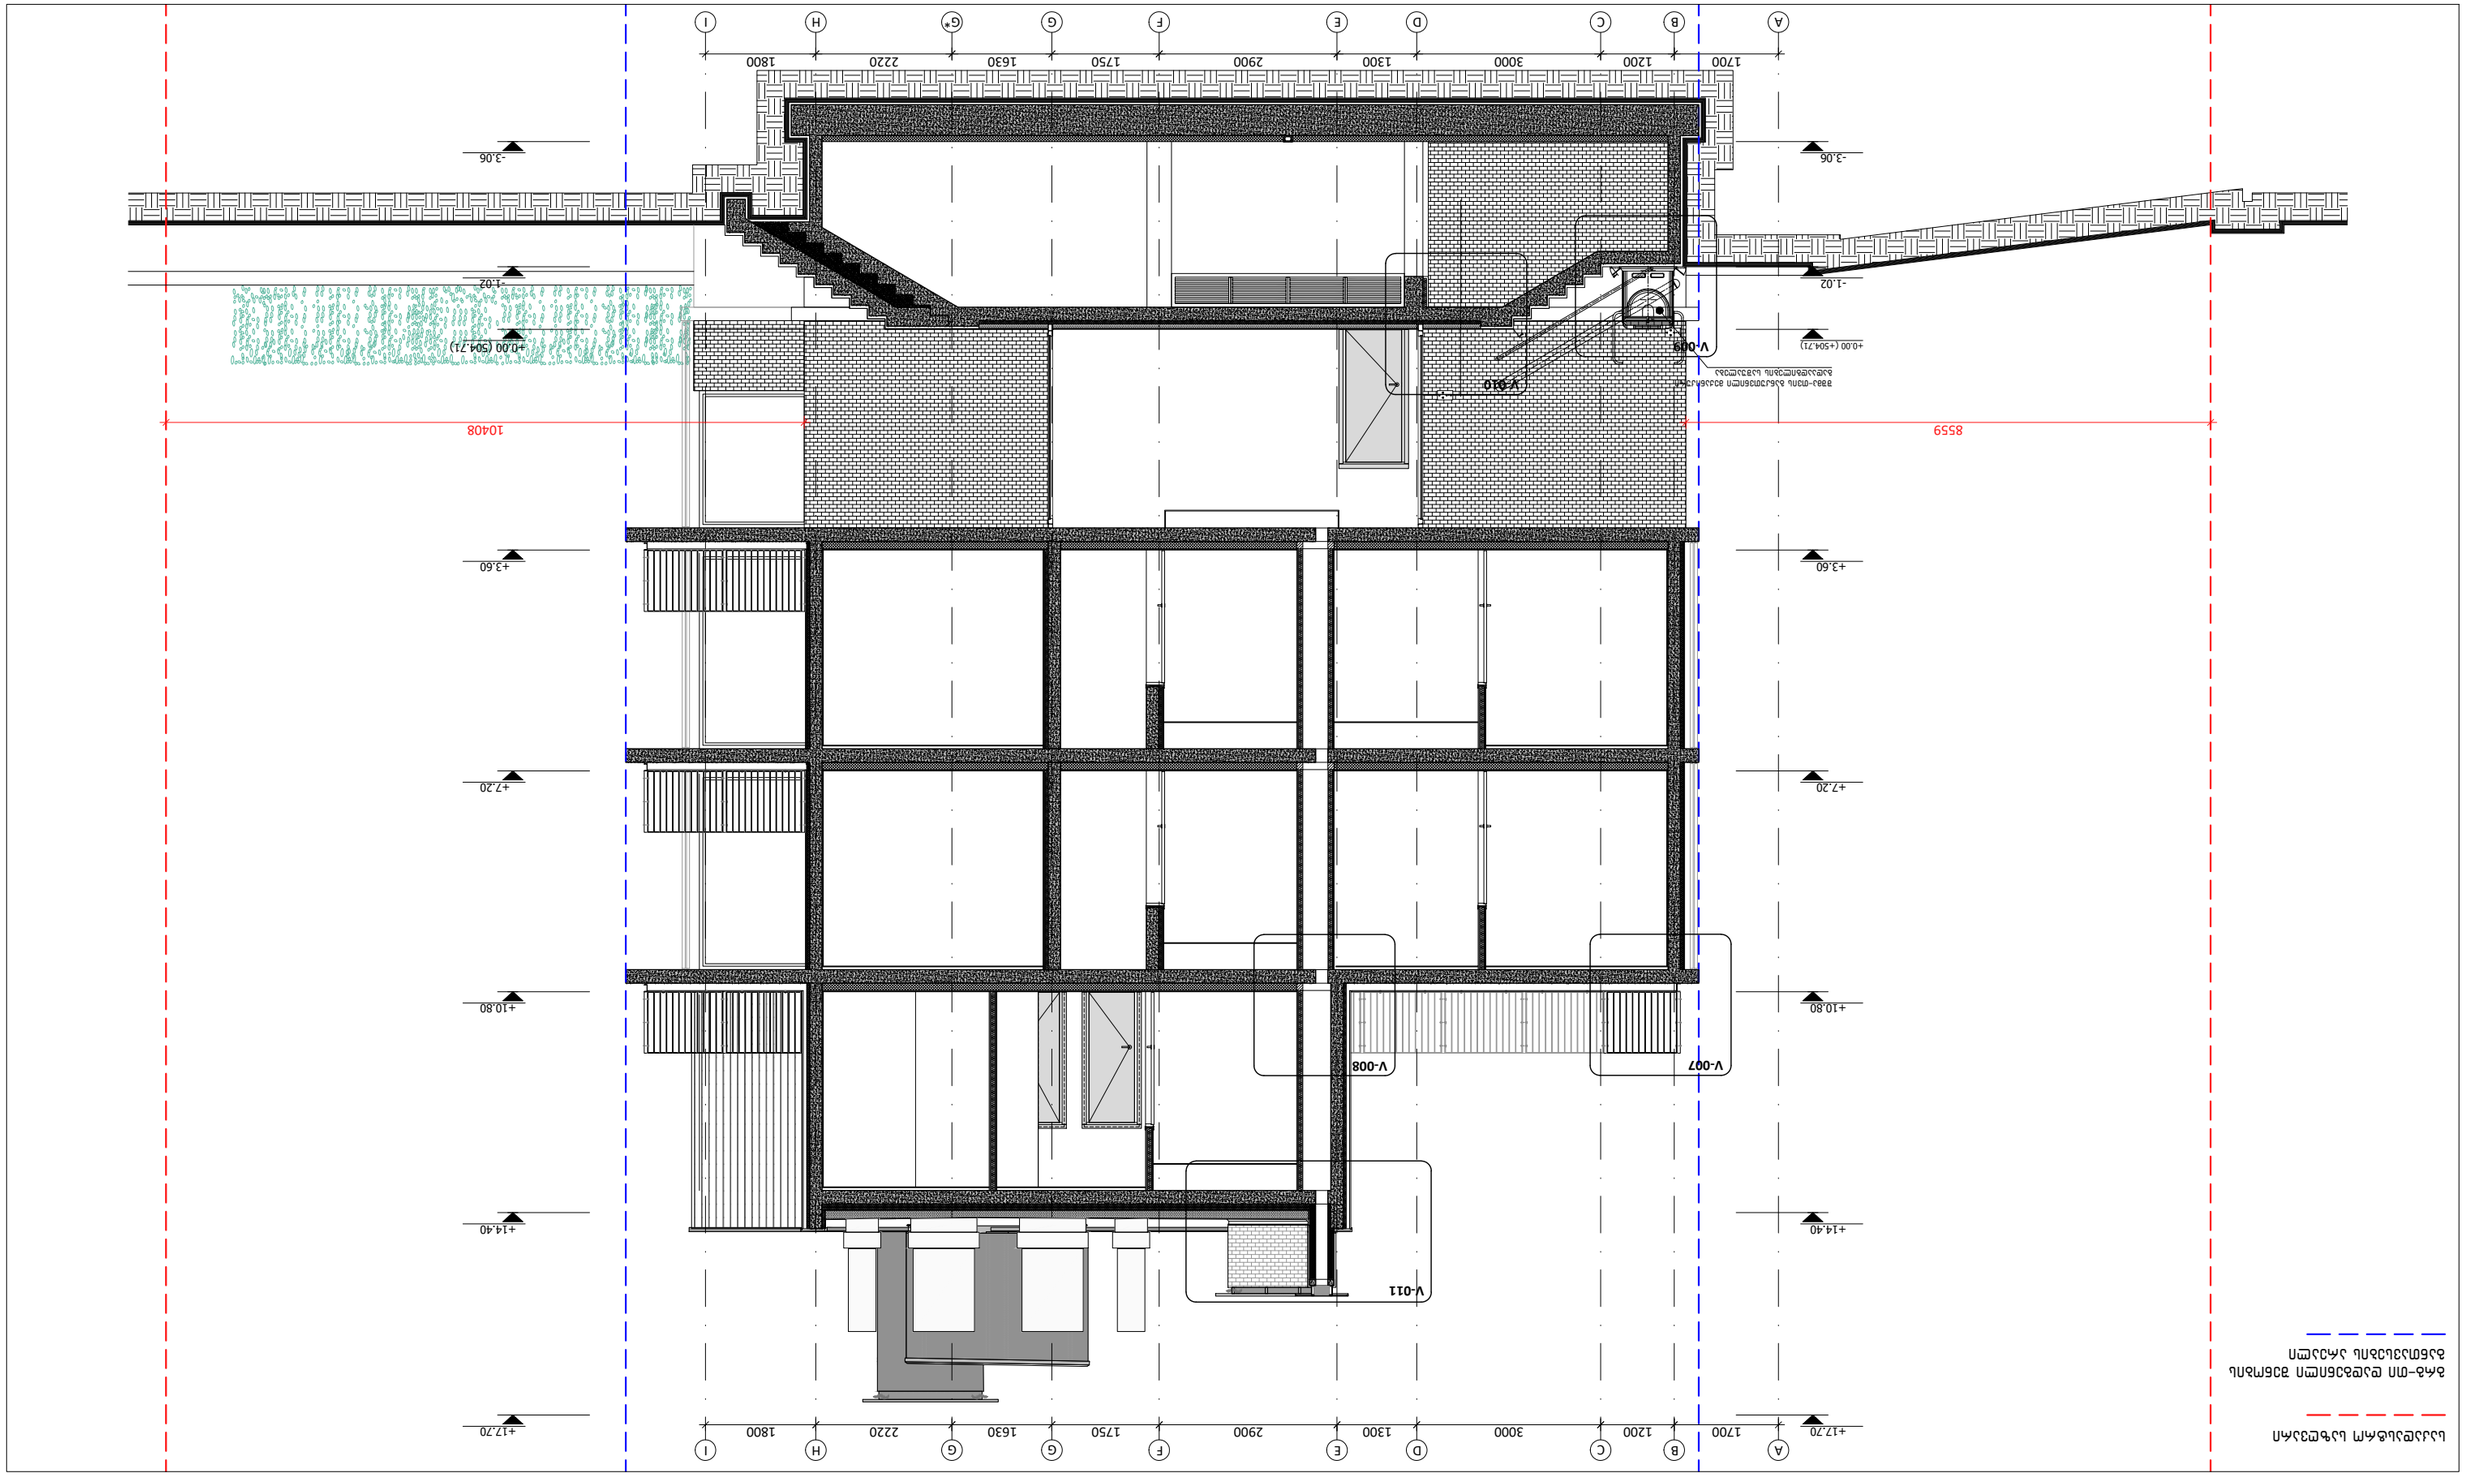
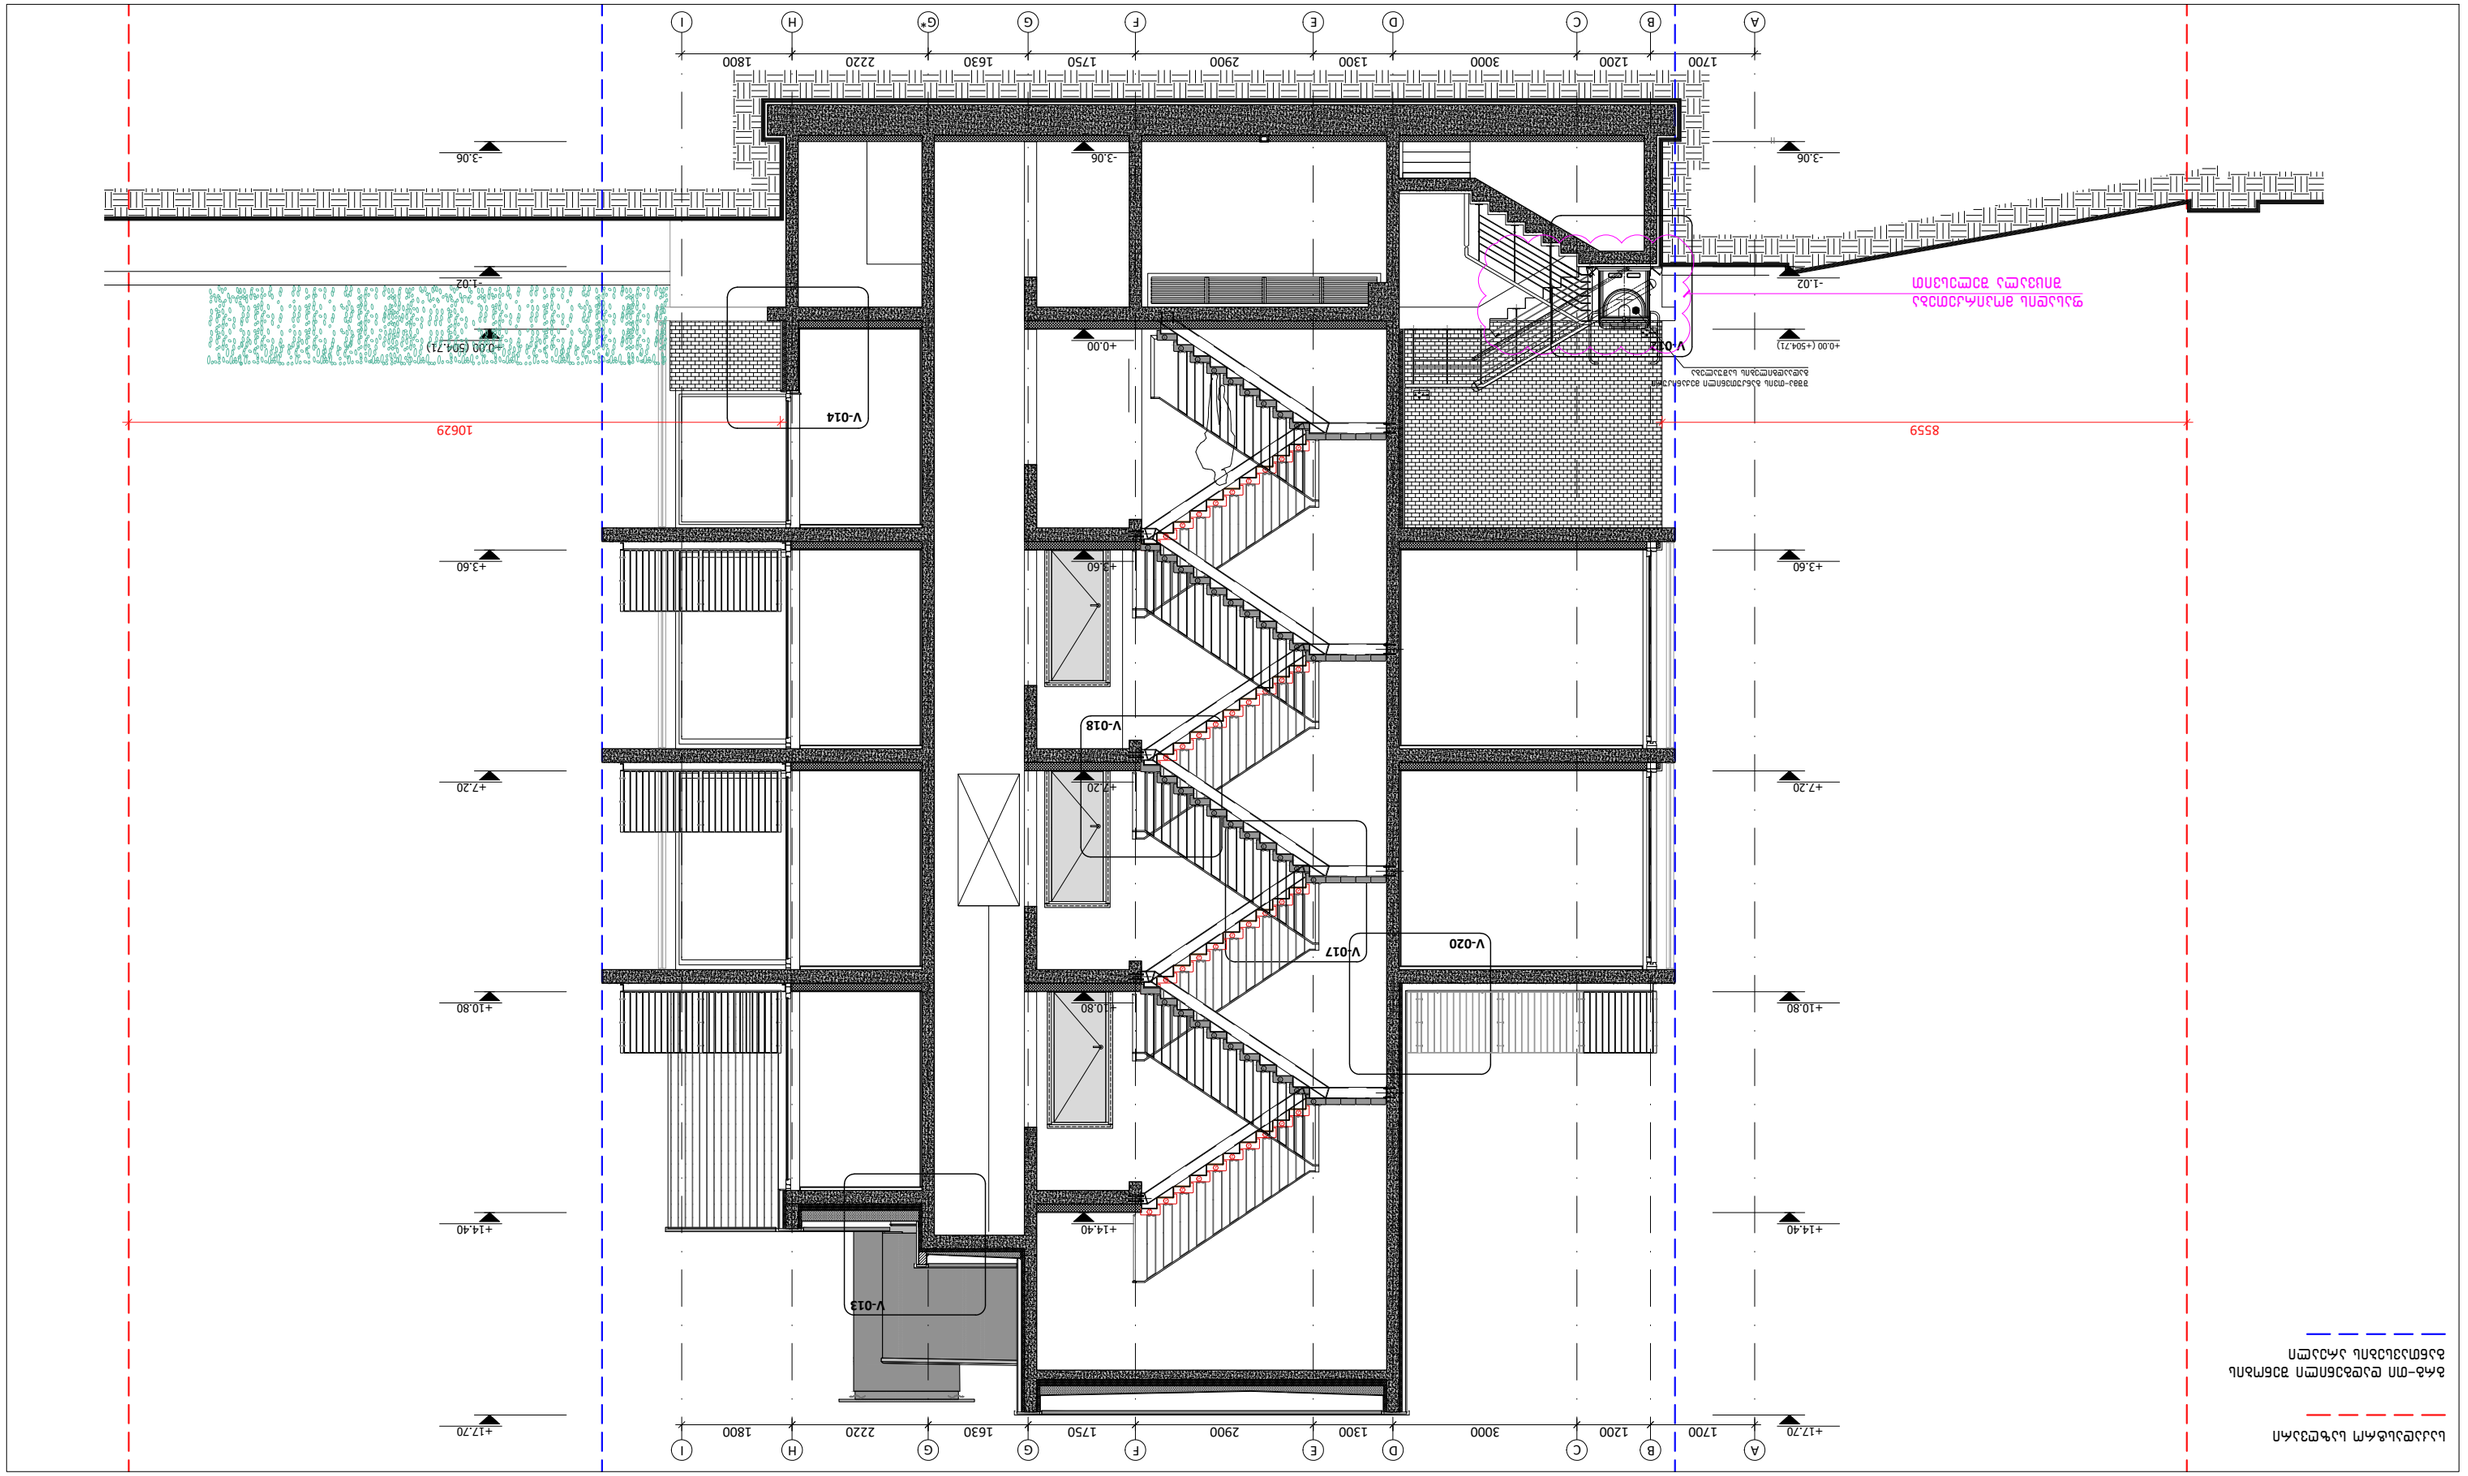
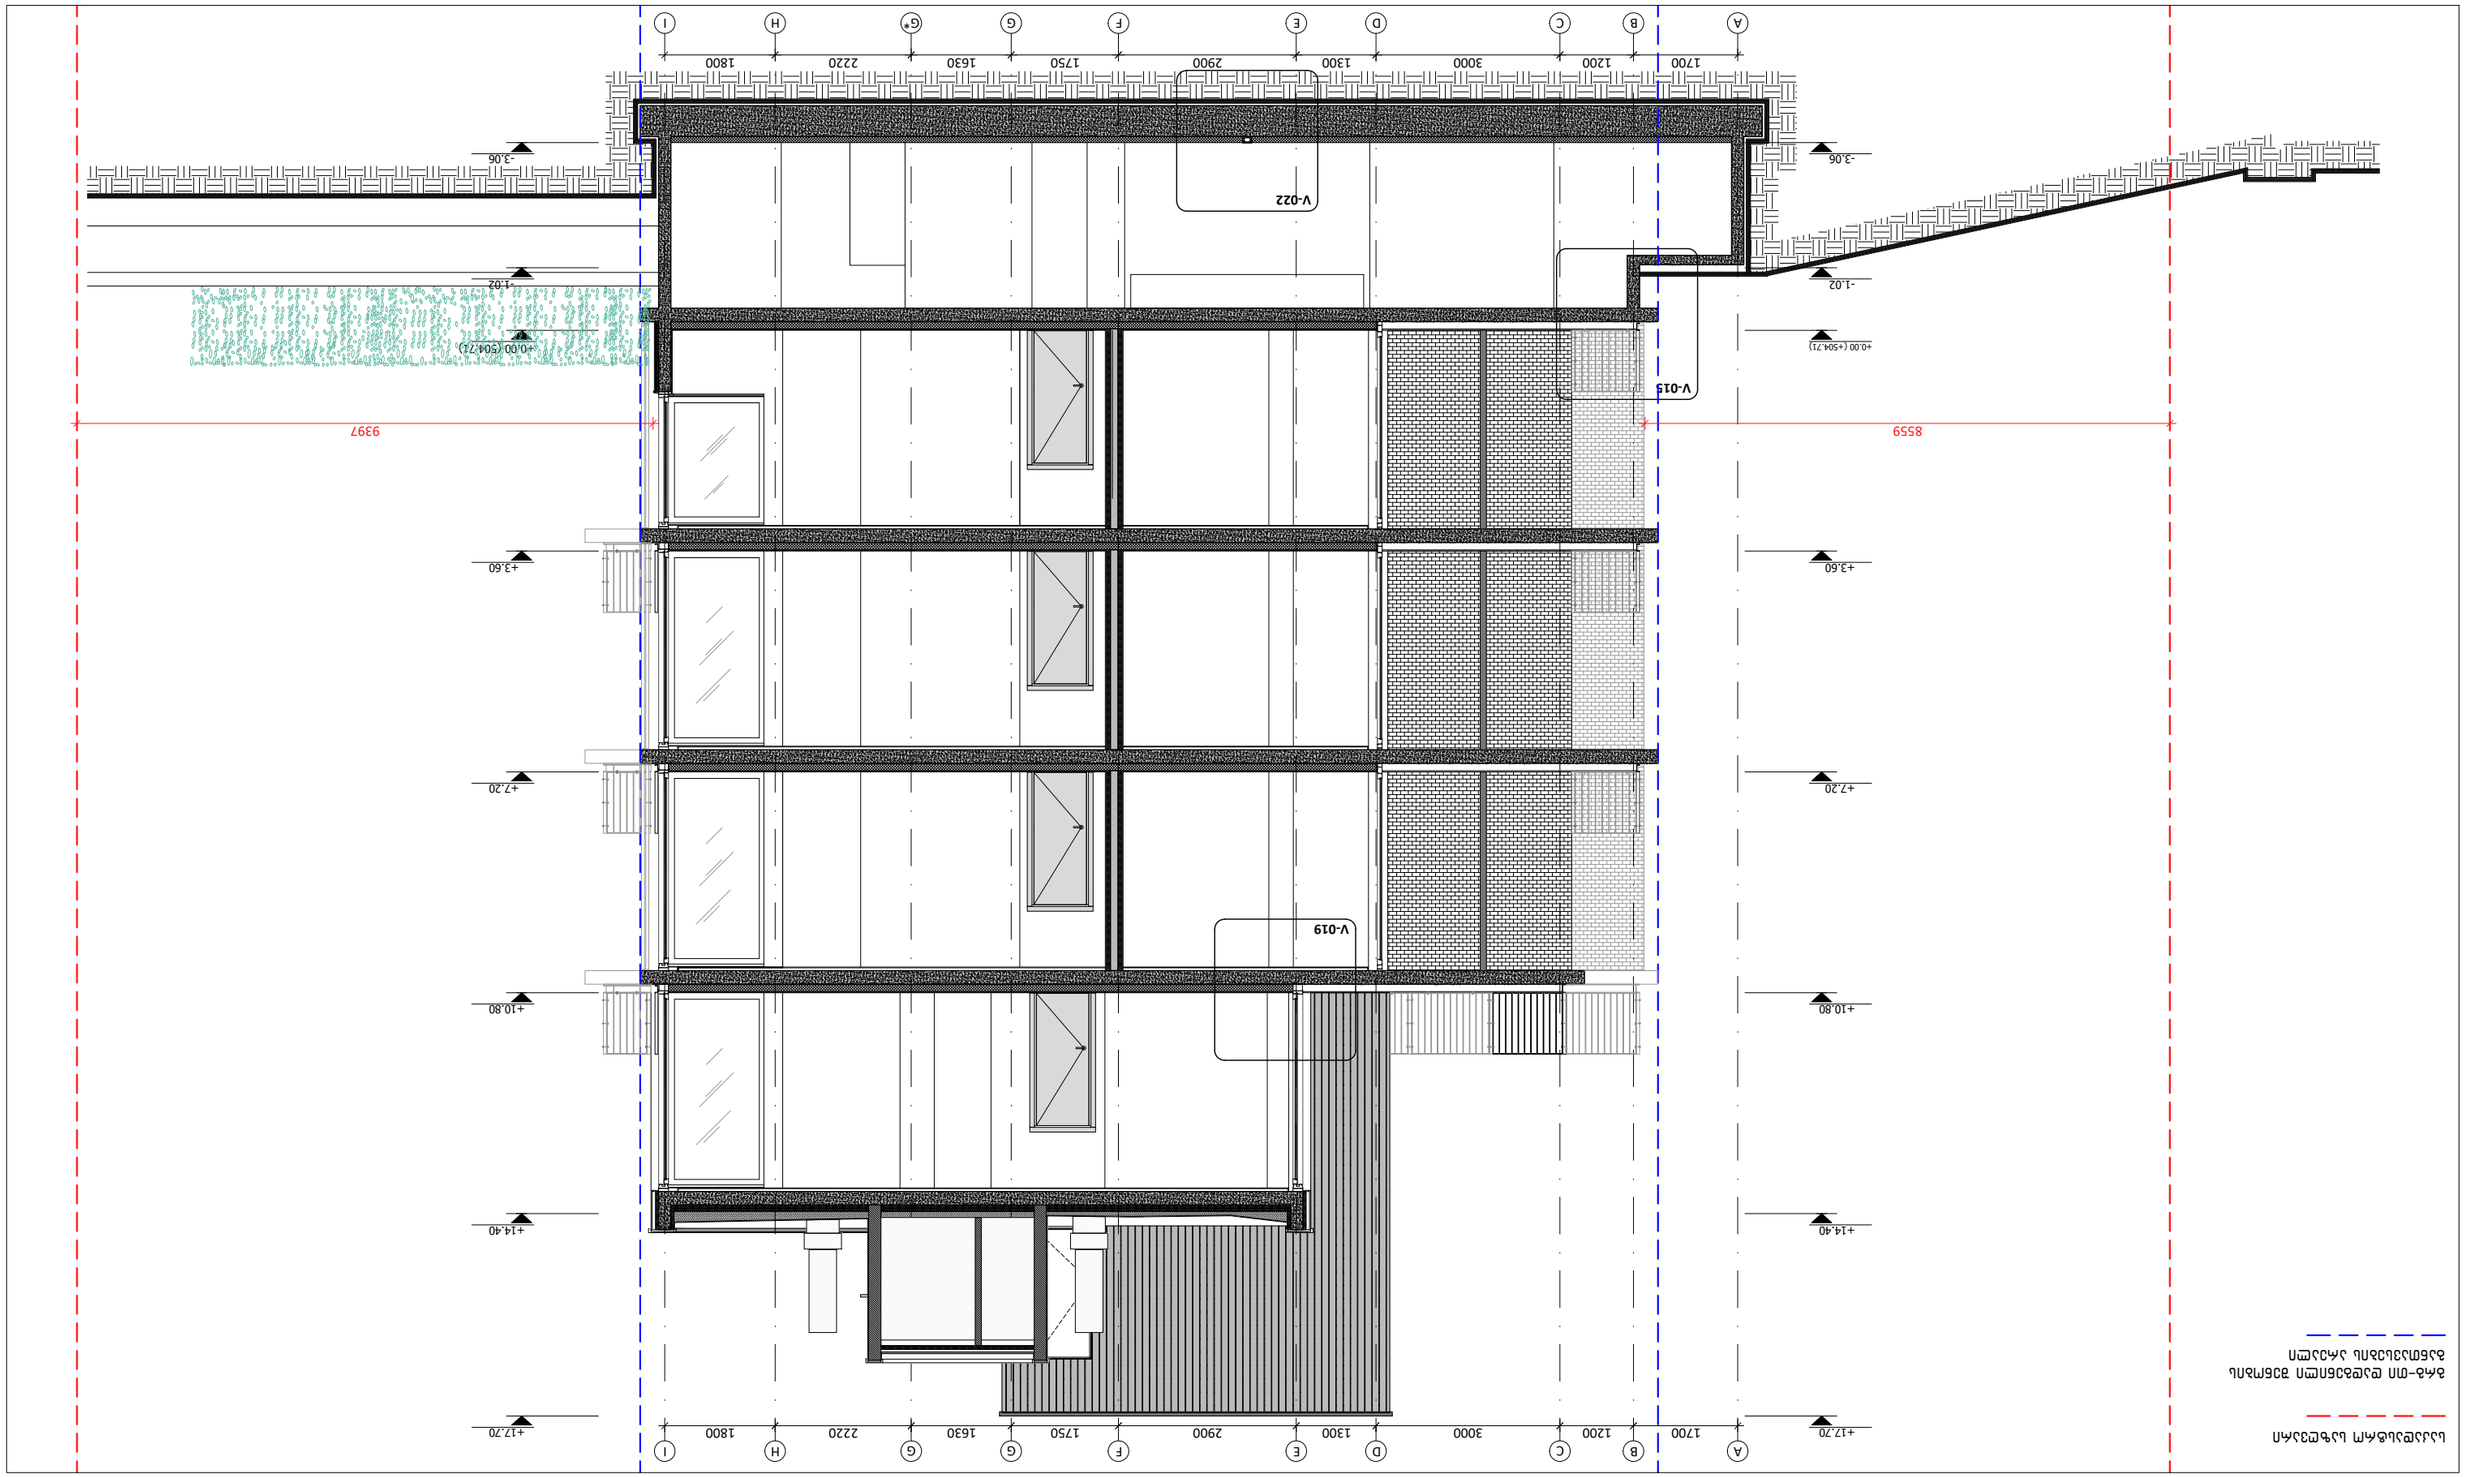
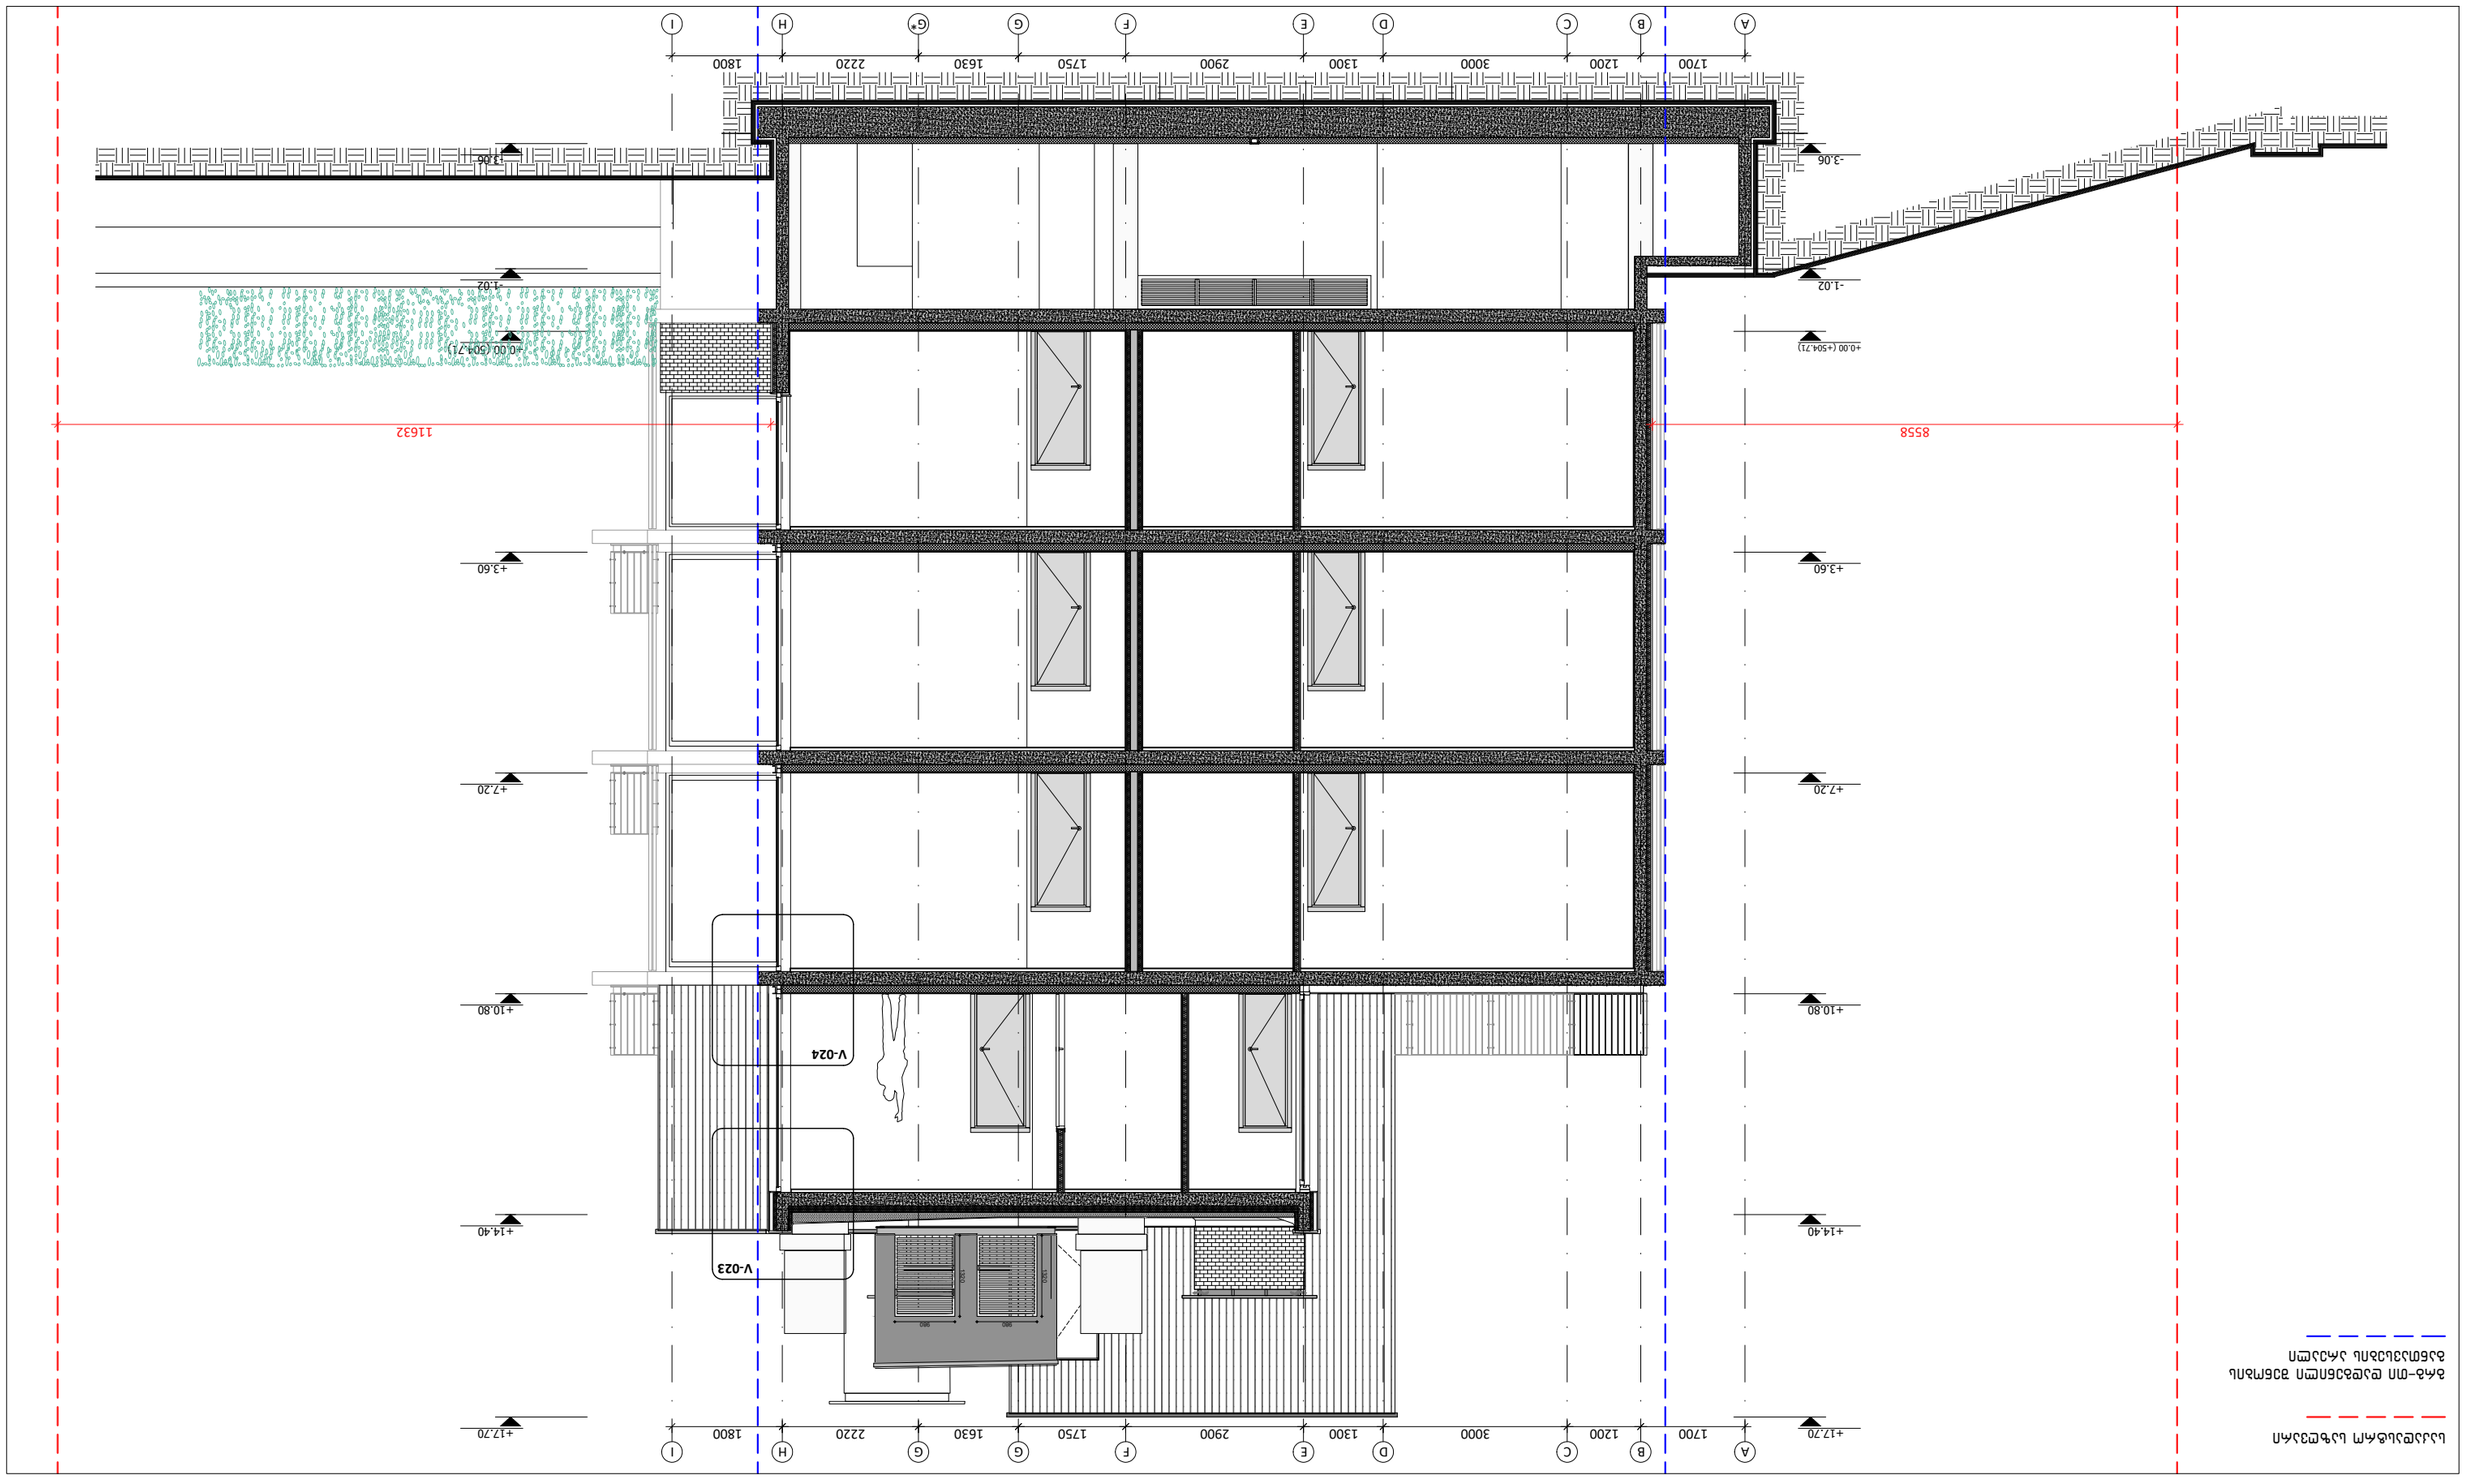
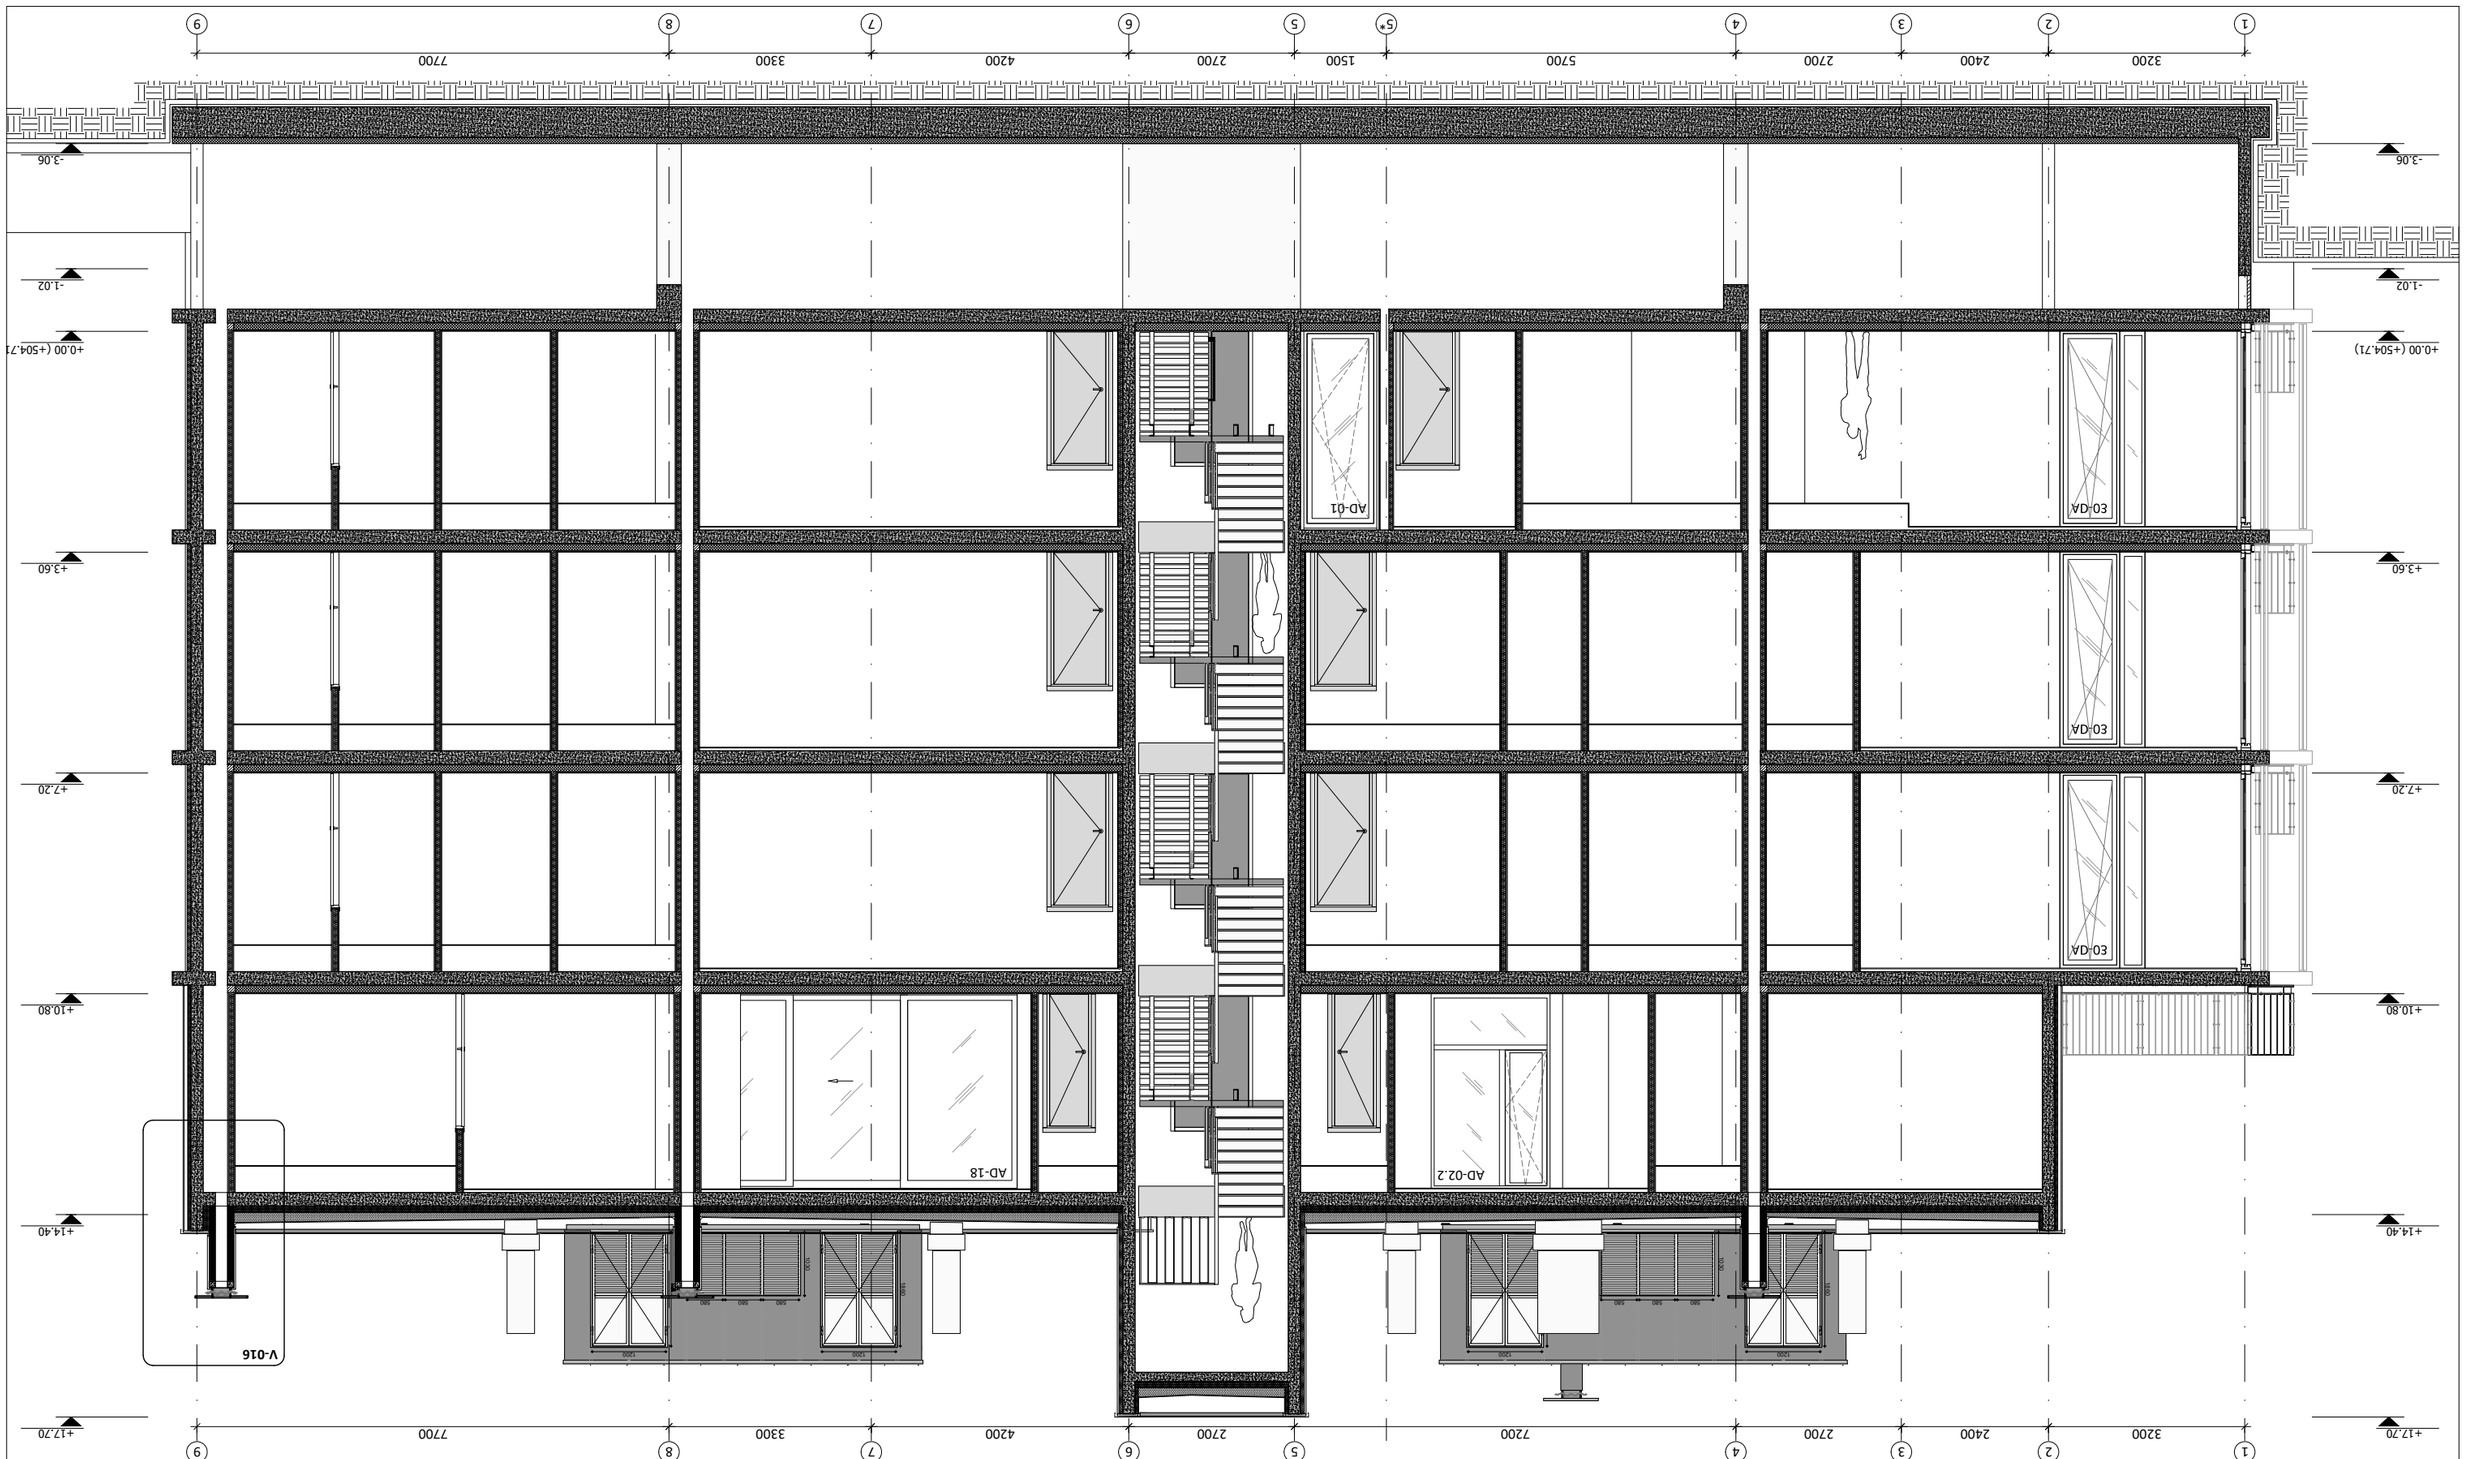

I
H
G*
G
F
E
D
C
B
A
1800
2220
1630
1750
2900
1300
3000
1200
1705
+17.70
+14.40
+10.80
+7.20
+3.60
+0.00 (504.71)
-3.06
+0.00 (+504.71)
+1.02
-3.06
+1.02
7400
8239
AW-10.2
AD-09.2
AD-09.2
AD-00.0
V-002
V-004
V-006
V-001
V-005


A
B
C
D
E
F
G
G*
H
I
1700
1200
3000
1300
2900
1750
1630
2220
1800
8559
10408
+17.20
+14.40
+10.80
+7.20
+3.60
+0.00 (+504.71)
-1.02
-3.06
V-009
V-010
V-007
V-008
V-011


A
B
C
D
E
F
G
G*
H
I
1700
1200
3000
1300
2900
1750
1630
2220
1800
8559
10629
+17.70
+14.40
+10.80
+7.20
+3.60
+0.00 (+504.71)
-1.02
-3.06
V-014
V-013
V-018
V-017
V-020
V-012
+0.00
+3.60
+7.20
+10.80
+14.40
-3.06
-1.02
+0.00 (+504.71)


A
B
C
D
E
F
G
G*
H
I
1700
1200
3000
1300
2900
1750
1630
2220
1800
8559
9397
+14.40
+10.80
+7.20
+3.60
+0.00 (+504.71)
-1.02
-3.06
+0.00 (504.71)
V-019
V-022

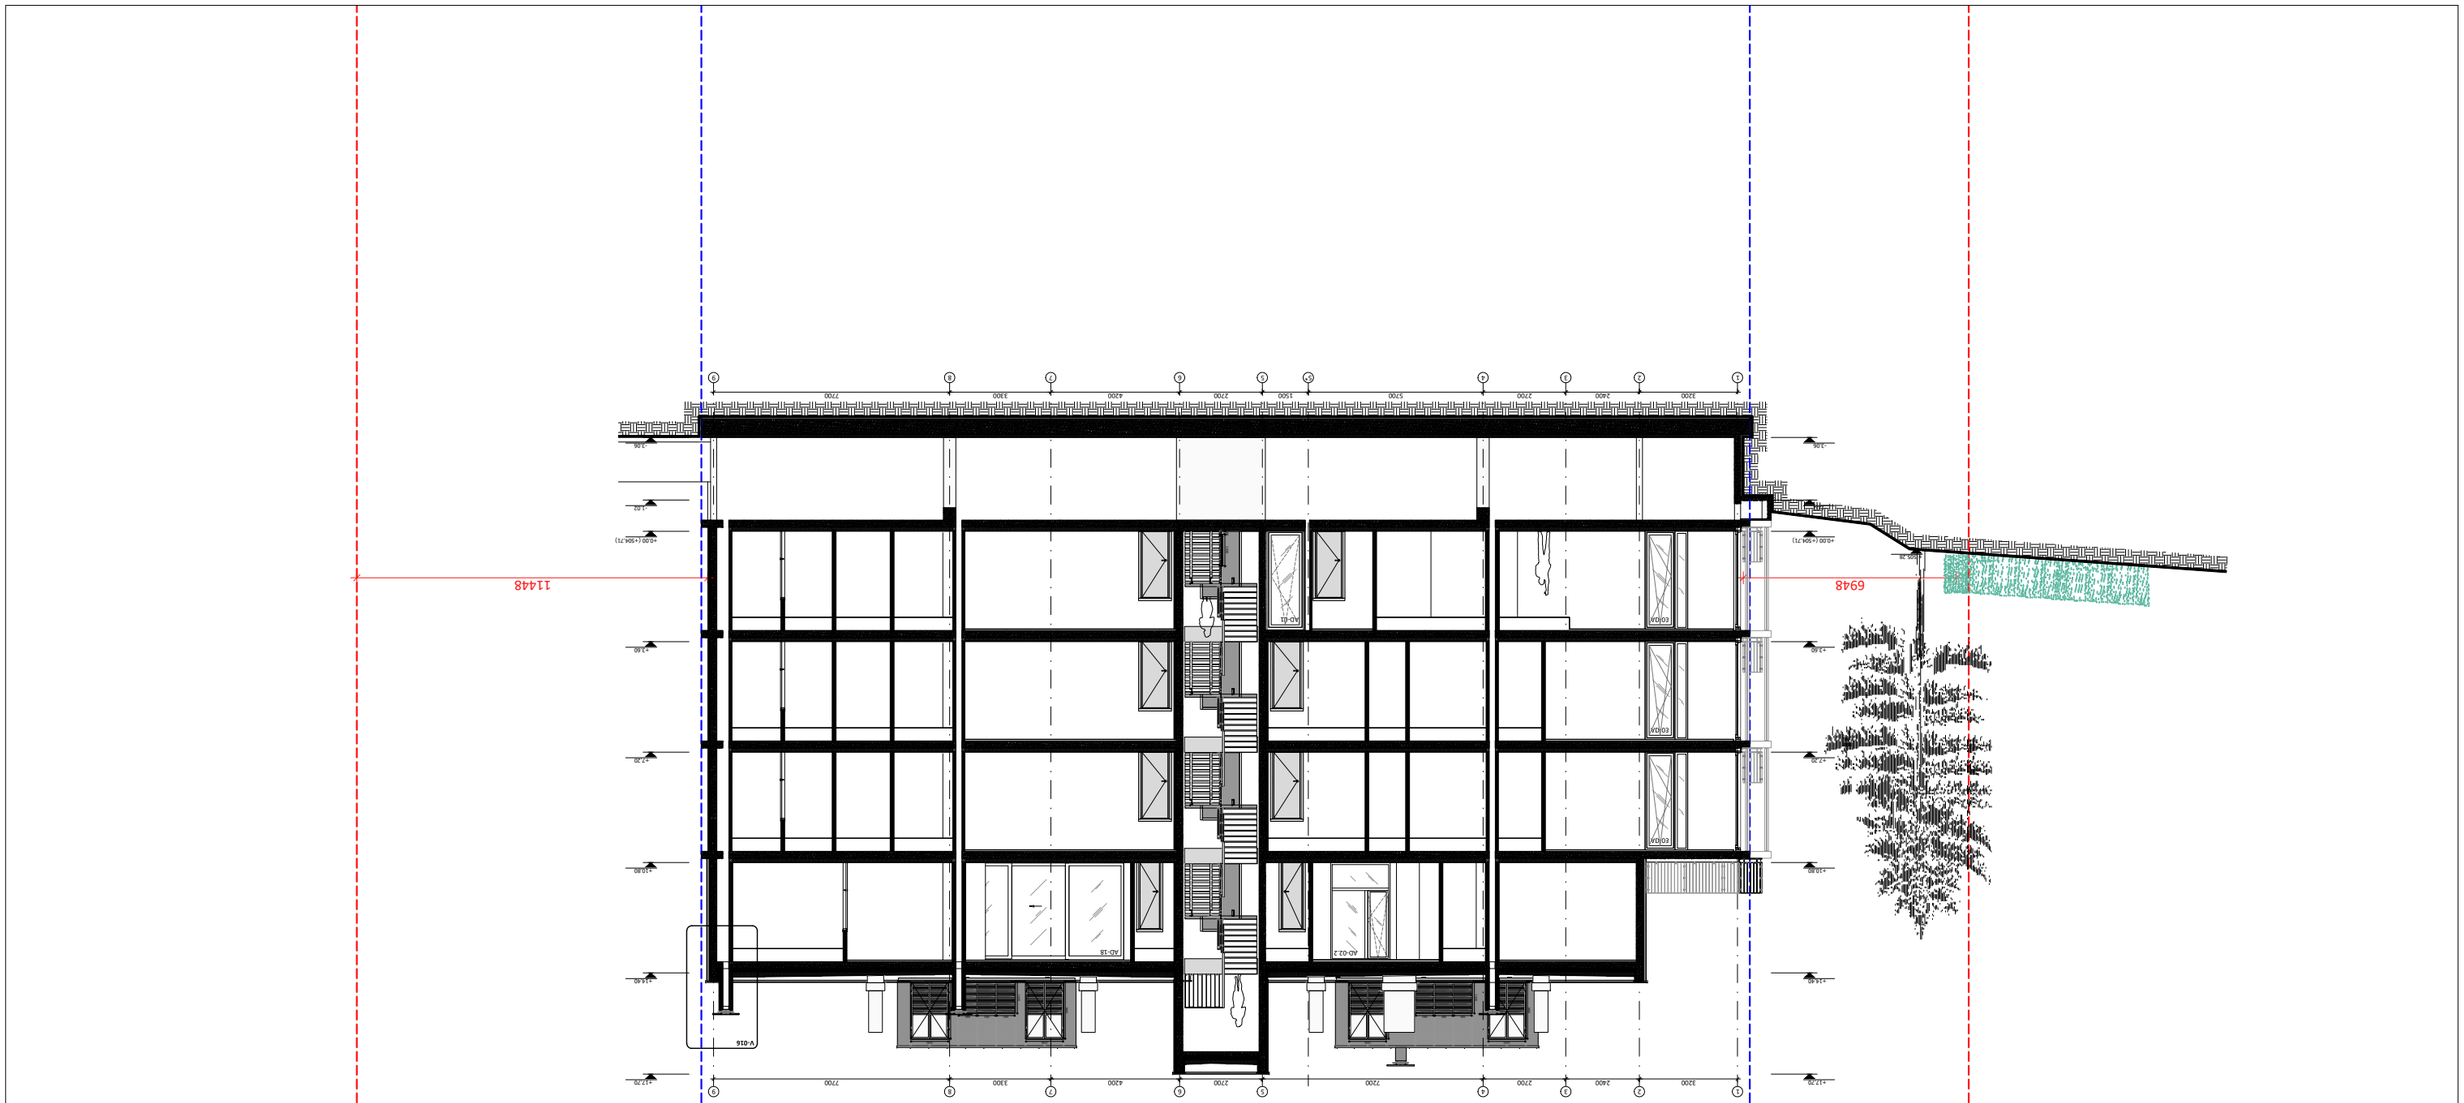

+17.70
+14.40
+10.80
+7.20
+3.60
+0.00 (504.71)
-1.02
-3.06
-1.06
+0.00 (304.71)
A
B
C
D
E
F
G
G*
H
I



























