
გენგეგმა
მ.1:200

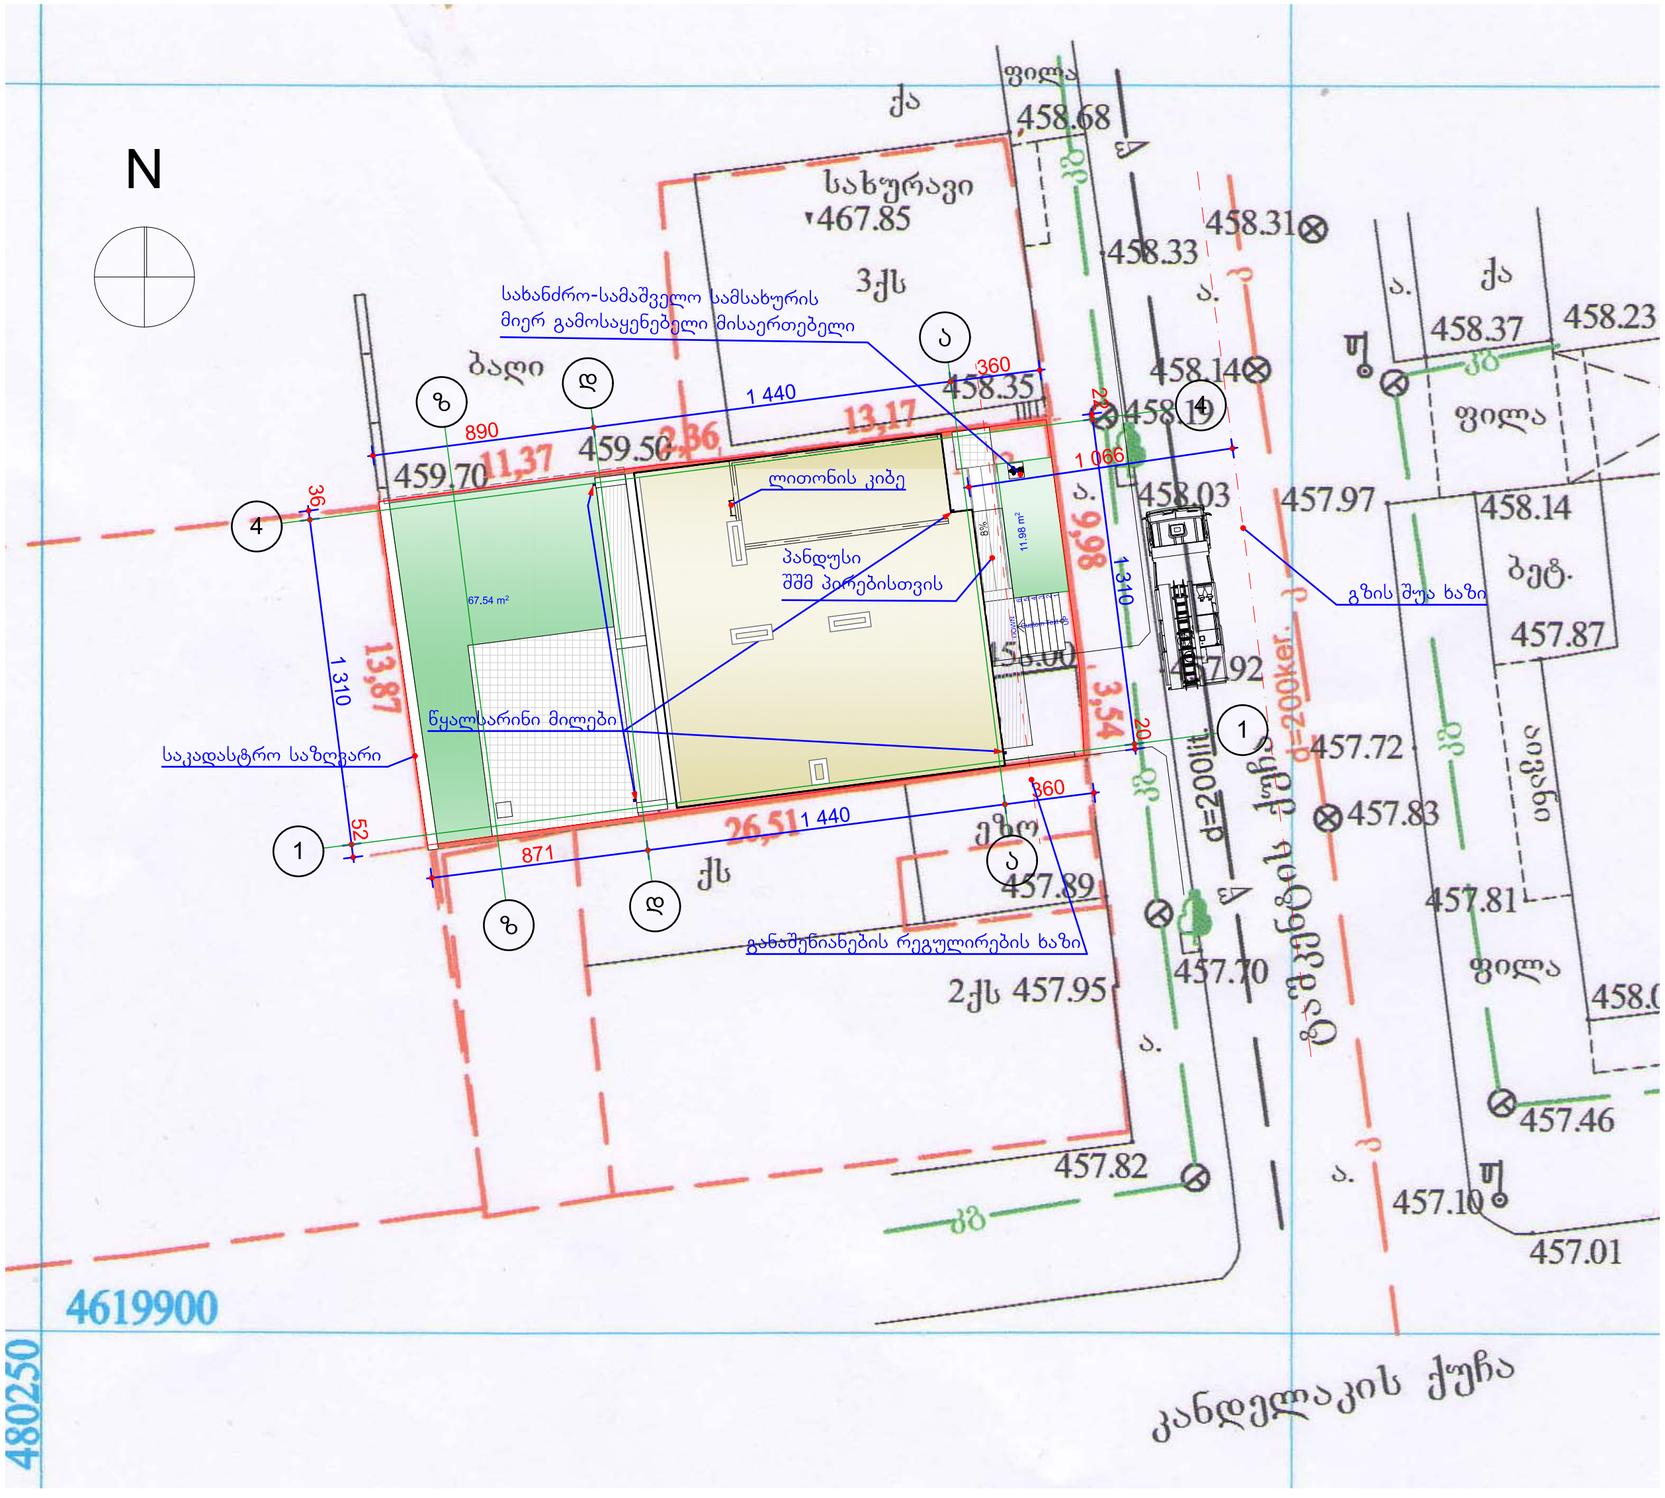

შპს დომუსი ჯგუფი
შარტავას ქ. 38
ს/კ 205250422

შენიშვნები
±0.00=458.95
ზომები მოცემულია სანტიმეტრებში,
სიმაღლეები - მეტრებში

ექსპლიკაცია

ქ. თბილისი, ტაშკენტის ქ. 37
ს/კ 01.10.12.042.017

მრავალფუნქციური კომპლექსი

დამკვეთი: შპს „აელიკან ჯორჯია“

დირექტორი	ზ. ტურაბელიძე	
პრ. ავტორი	ზ. ტურაბელიძე	
შესრულა	ზ. ტურაბელიძე	


არქიტექტურული ნაწილი

გენგეგმა

მასშტაბი	სტადია	ფორმატი	რაოდენობა
1:200	მპ	ა-4	20

თბილისი 2018

ქ.თბილისი, ტაშკენტის ქ. №32
მიწის ნაკვეთის საკადასტრო კოდი 01.10.12.042.017
მიწის ნაკვეთის ფართობი 368კვ.მ.
მ:ბი 1:500

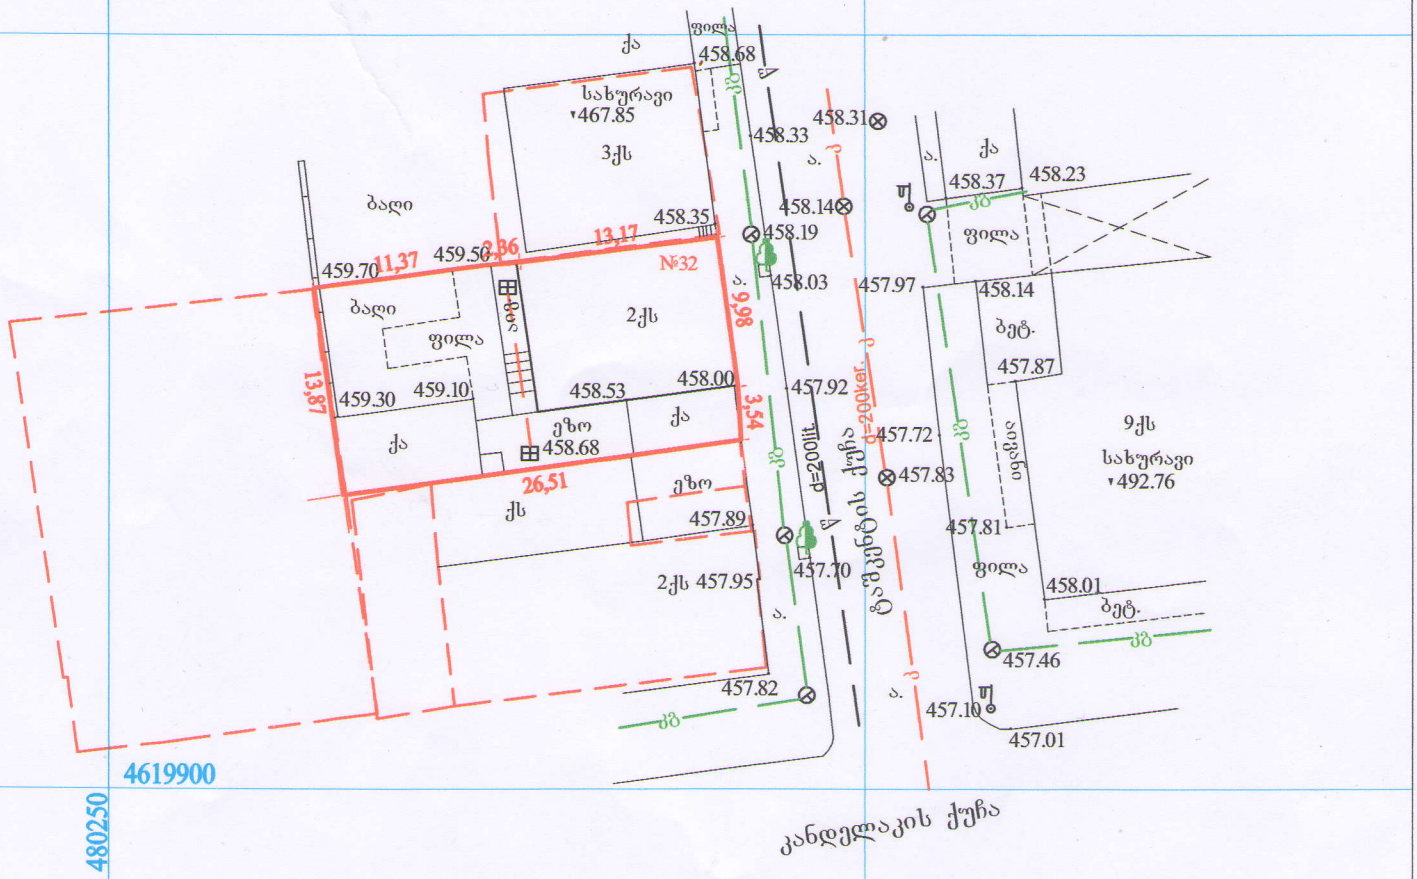

პირობითი აღნიშვნები

მიწისქვეშა კომუნიკაციები	ნაკვეთის საზღვარი	ბუჩქი	ცოცხალი ღობე	ხრეში	
კანალიზაცია	შენობა	გაზონი	ხეების რიგი	ბორდიური	
ელ. კაბელი	არკა	სამეთვალყურეო ჭები	ტრანსფორმატორი	ბეტონი	
გაზის მილი	ფარდული	ძეგლი	რადიო ან ტელე ანძა	კედელი	
წყლის მილი	კიბე	შადრევანი	ლამპიონები	საყრდენი კედელი	
კაბშირგაბმულობა	ფოთლოვანი ხე	ორკანი	ელექტრო ბოძი	ბილიკი	
	წიწვოვანი ხე	წყარო ან ჭა	რკინიგზა	გზის კონტური	
	ხეხილის ხე	განზოგადებული საღებური	იზოპიფსი	ფლატე	
	პალმა	მოცული ტიპის აღმნიშვნელი		წყლის კონტური	

შპს „ახალი სამშენებლო პროექტი“
ა(ა)ი.ზ.ქ.ბ.ბ.ბ.№2/კ.ბ.ბ.ბ.ბ.ბ. ტ. №34
ტელ: 2 [illegible] 52 26 email :sqmp_project@dsl.ge

დირექტორი		ბ. მირიანაშვილი
ტოპოგრაფი		ი.ცერცვაძე
ტოპოგრაფი		რ.შავაძე
შესრულა		ჯ.პაპსაშვილი
მისამართი	ქ.თბილისი, ტაშკენტის ქ. №32	
დაკვეთა:	მასშტაბი 1:500	V.2015წ.