ფასადი ღერძებში ა-დ

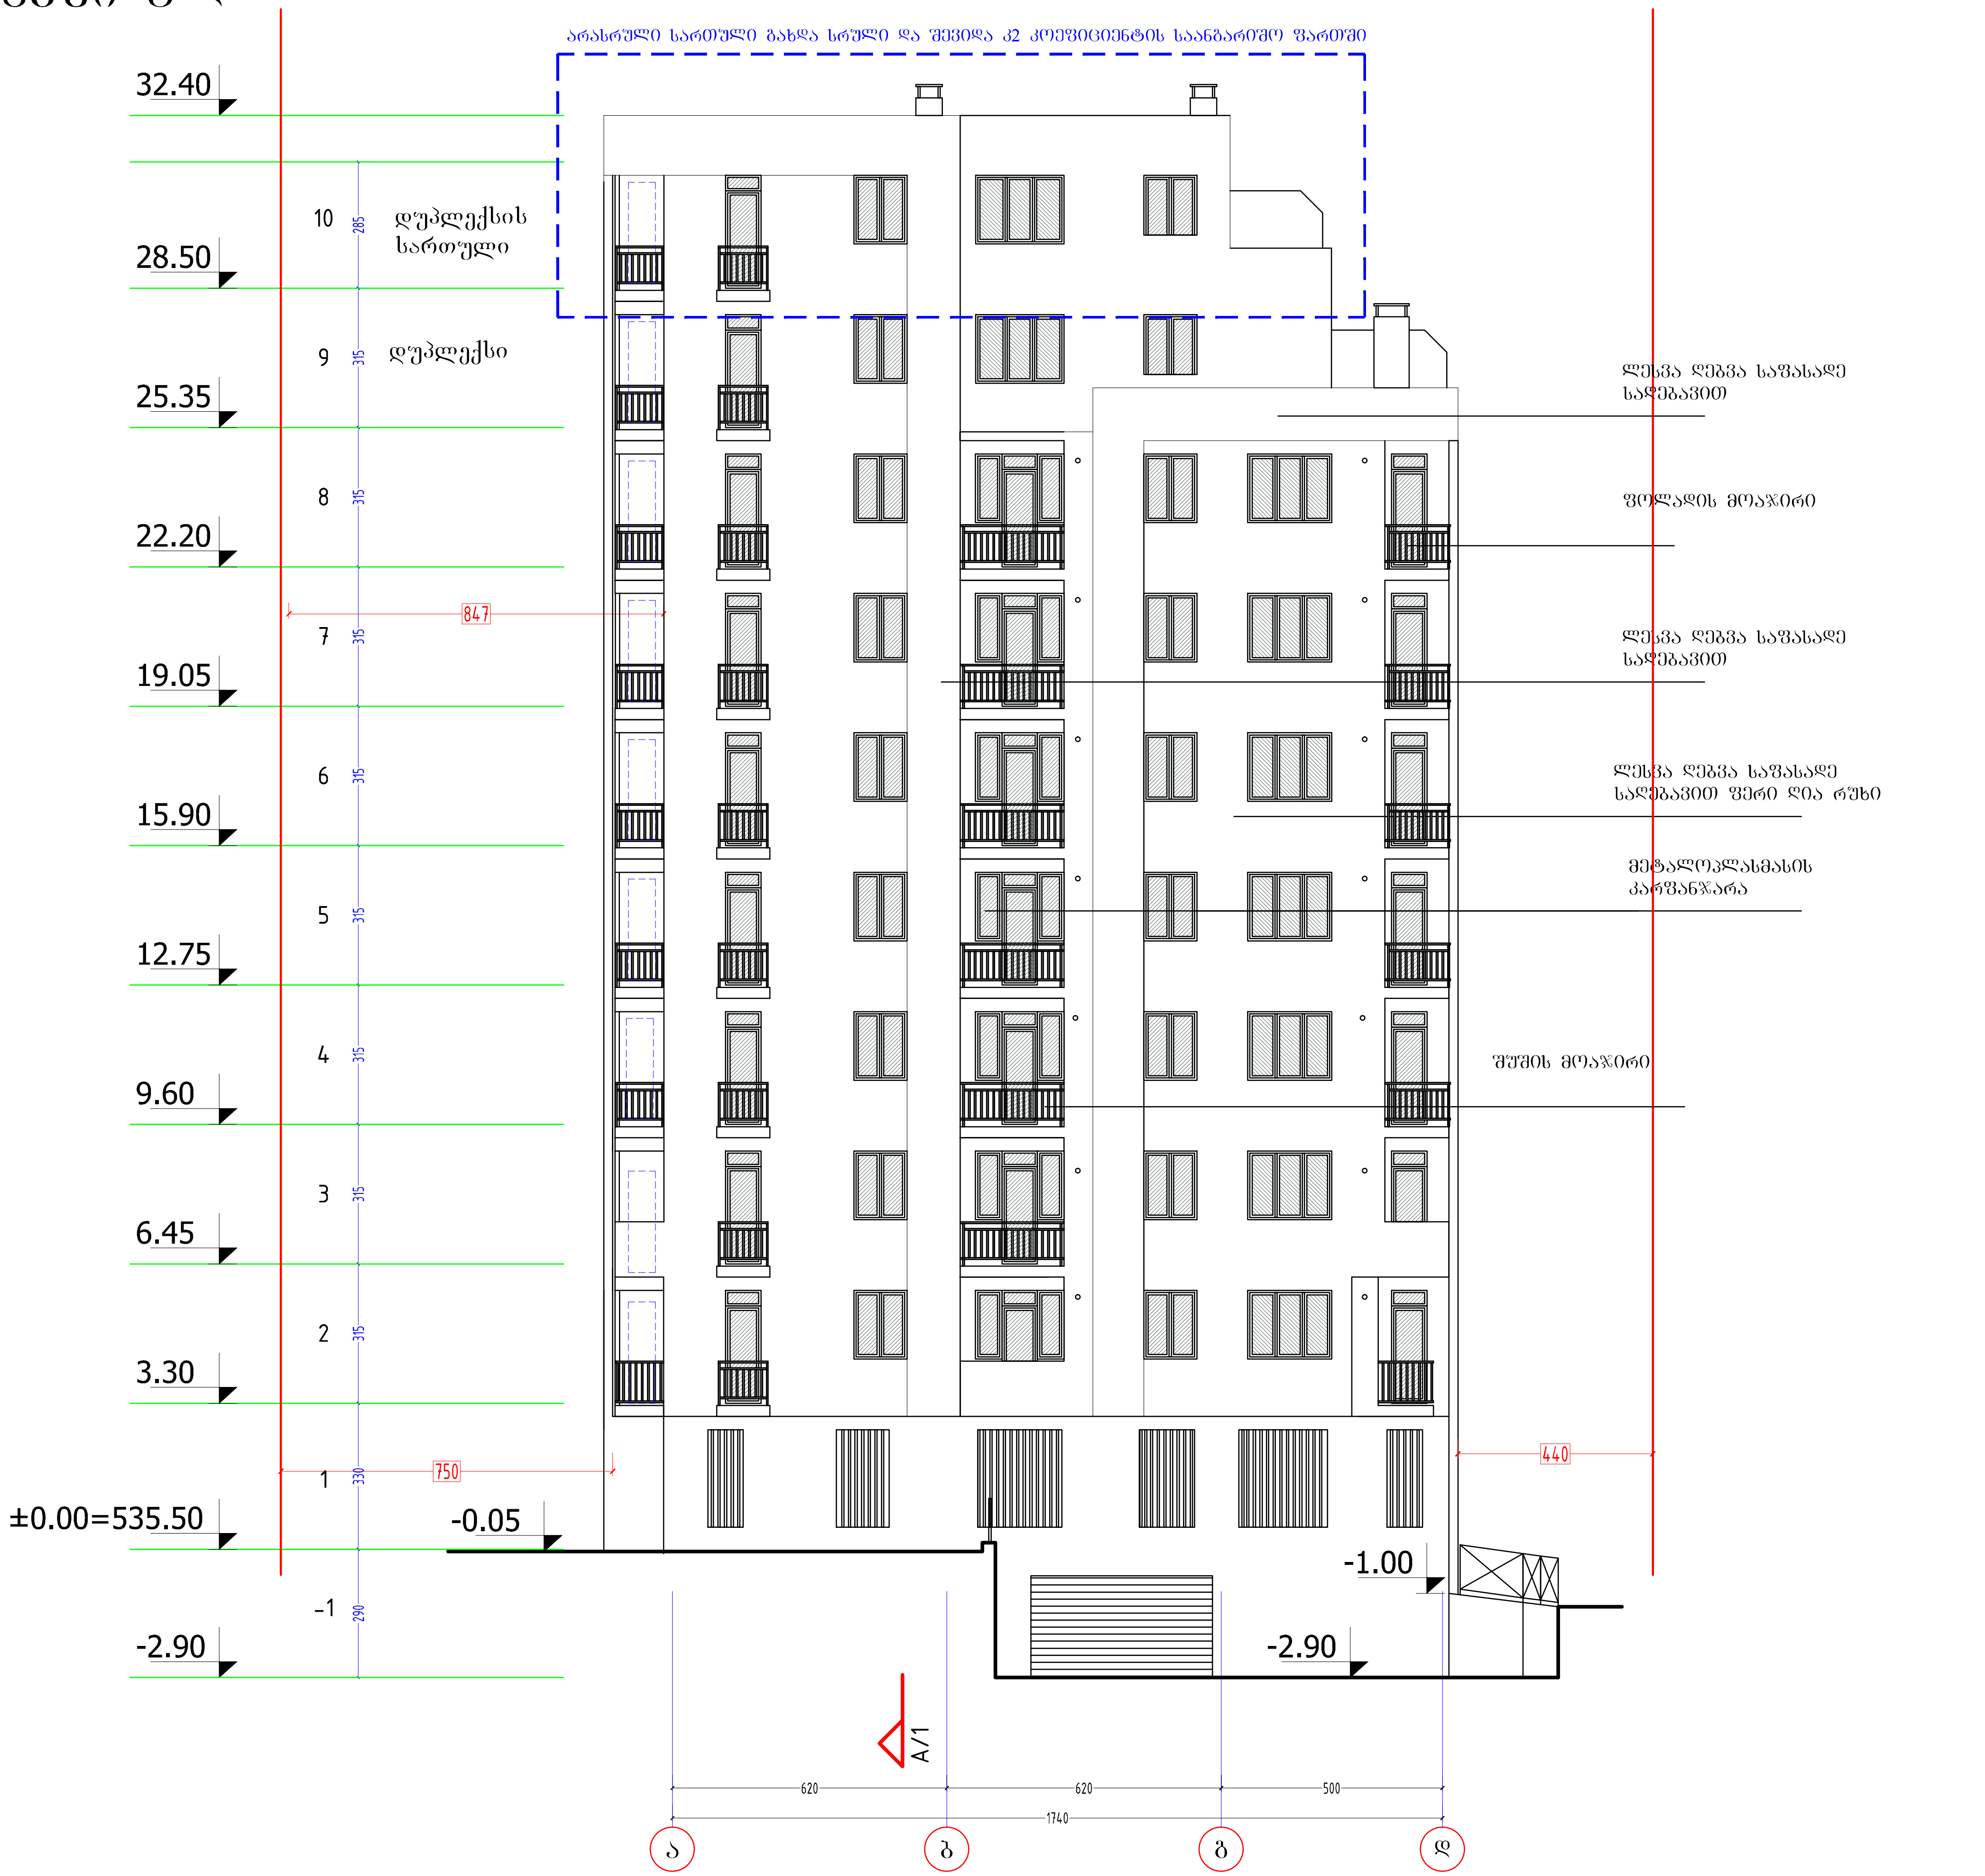

ფორმატი PAPER SIZE		პროექტის № PROJECT #
A-3		

პირობითი აღნიშვნები — LEGEND

278 — მანძილი საკადასტრო საზღვრამდე

გათბობა გაგრილების აგრეგატების განთავსების ადგილი

დამკვეთი CLIENT	შპს "რიკონი +"
პროექტი PROJECT	მრავალბინიანი საცხოვრებელი სახლი
მისამართი ADDRESS	ქ.თბილისი, ვარკეთილი 3, II მ/რ, №39-ის მიმდებარედ. ს.კ. 01.19.39.009.089

	NAME	
დირექტორი	ზ.ტურაშვილი	
მთ. არქიტექტორი	ზ.კობერიძე	
ავტორი	ზ.ტურაშვილი	
მთ. კონსტრუქტორი	გ.ცომაია	
დაამუშავა	ზ.კობერიძე	

RECON+ CONSTRUCTION. LTD.

LLC "Recon+"

200269075

შპს "რიკონი+"

არქიტექტურული ნაწილი ARCHITECTURE

მასშტაბი SCALE	1:150	თარიღი DATE OF ISSUE	18-Aug-16

ნახაზი DRWG.: ფასადი ღერძებში A-D

კორექტირება REVISIONS

№	კორექტ. REV.	თარიღი DATE
1		
2		
3		
4		
5		
6		

ინდექსი INDEX	ფურც. PAGES

ფასადი ღერძებში დ-ა

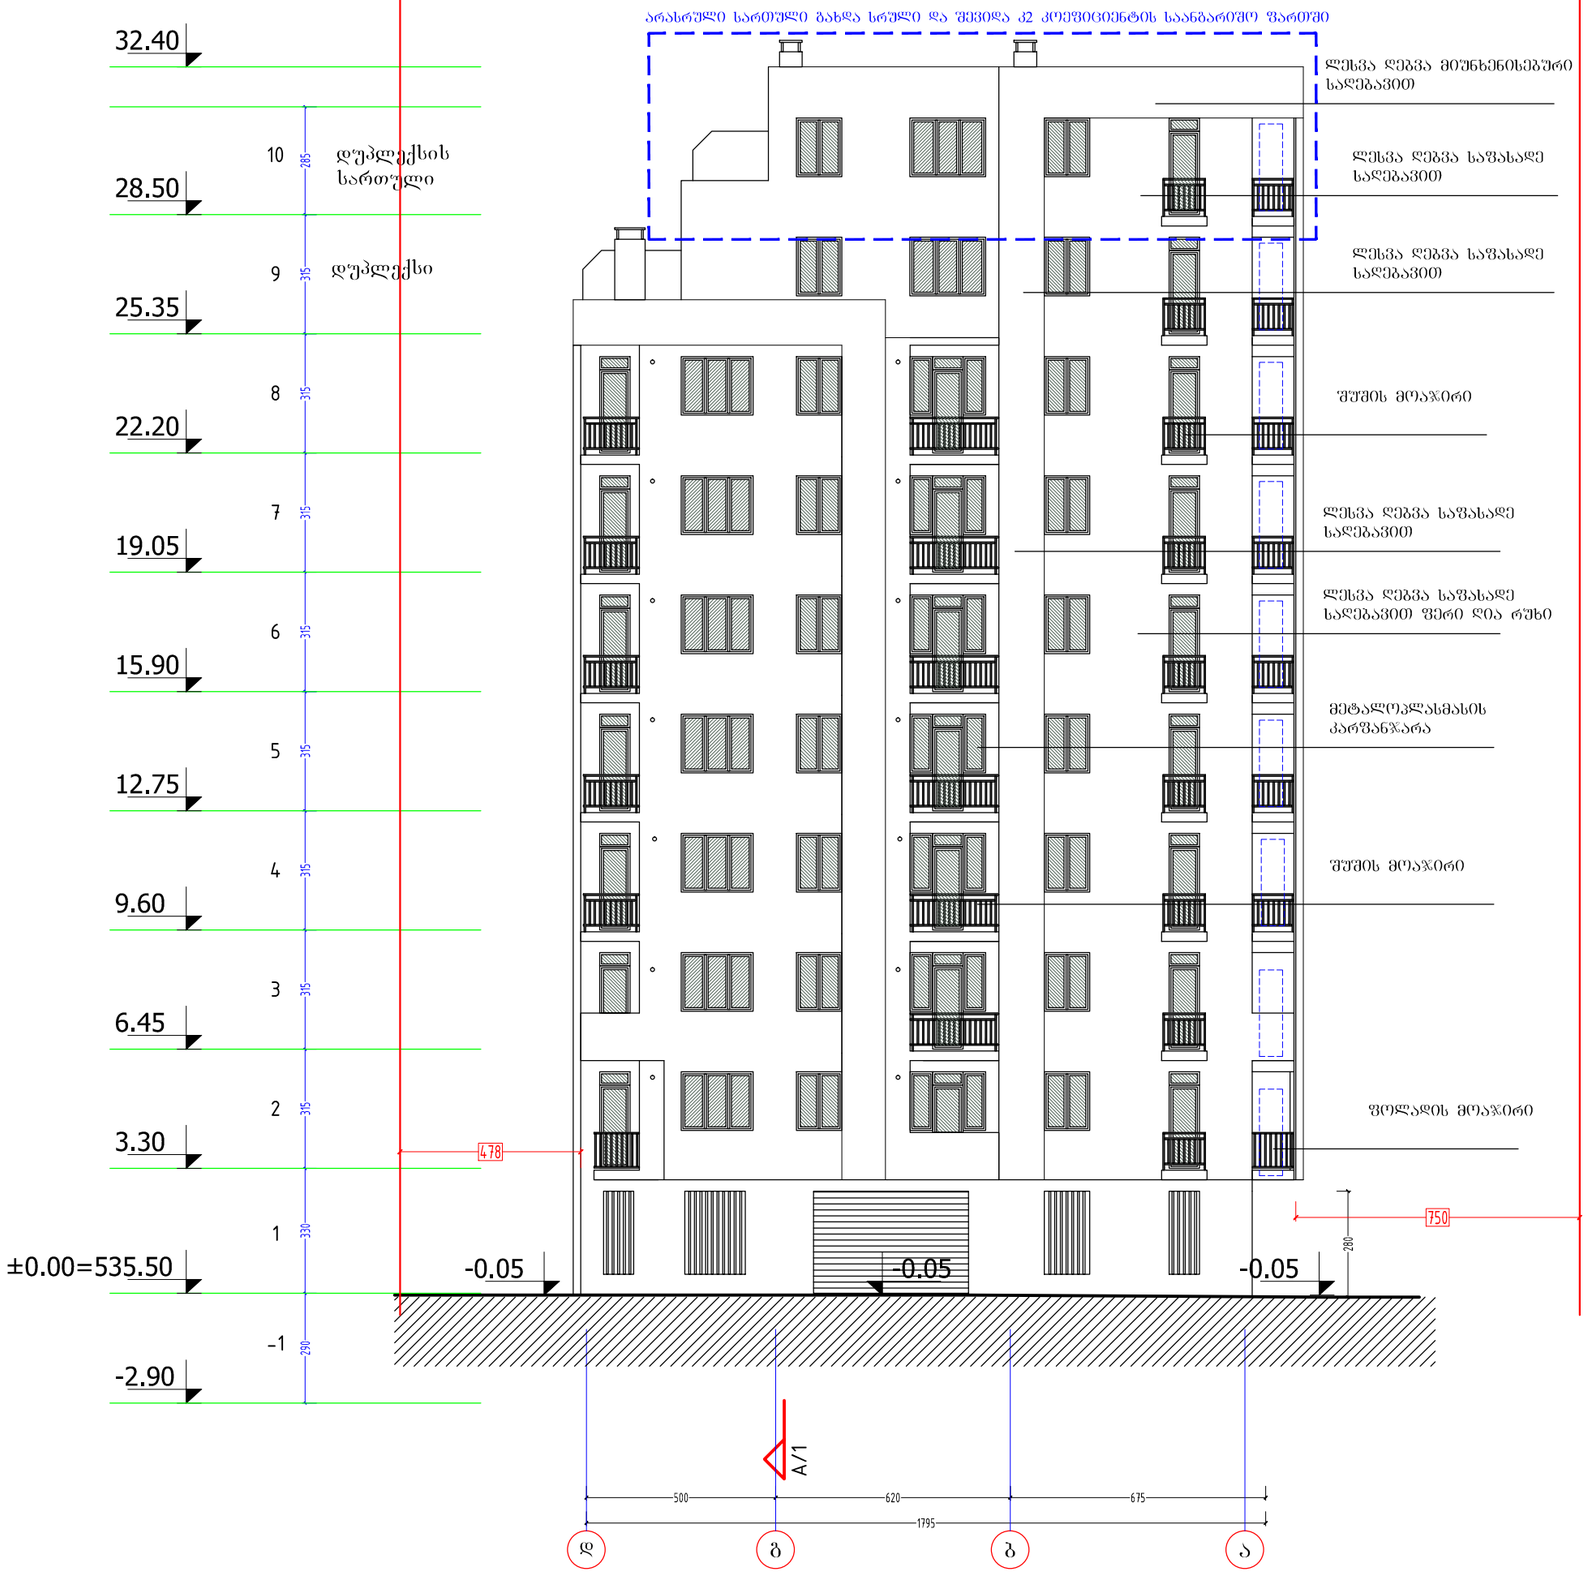

ფორმატი PAPER SIZE		პროექტის № PROJECT #
A-3		

ჯირობითი აღნიშვნები LEGEND

278

მანძილი საკადასტრო საზღვრამდე

გათბობა გაბრილების აბრეშატების განათავსების ადგილი

დამკვეთი CLIENT	შპს "რიკონი +"
პროექტი PROJECT	მრავალბინიანი საცხოვრებელი სახლი
მისამართი ADDRESS	ქ.ბილისი, ვარკეთილი 3, II მკ/რ, №39-ის მიმდებარედ. ს.კ. 01.19.39.009.089

	NAME	
დირექტორი	ზ.ტურაშვილი	
მთ. არქიტექტორი	ზ.კობერიძე	
ავტორი	ზ.ტურაშვილი	
მთ. კონსტრუქტორი	გ.ცომაია	
დაამუშავა	ზ.კობერიძე	

LLC "Recon+"
200269075
შპს "რიკონი+"

არქიტექტურული ნაწილი ARCHITECTURE

მასშტაბი SCALE	1:150	თარიღი DATE OF ISSUE	18-Aug-16

ნახაზი DRWG. ფასადი ღერძებში D-A

პორექტირება REVISIONS

№	პორეკტ. REV.	თარიღი DATE
1		
2		
3		
4		
5		
6		

ინდექსი INDEX ფურც. PAGES

ფასადი ღერძებში 4-1

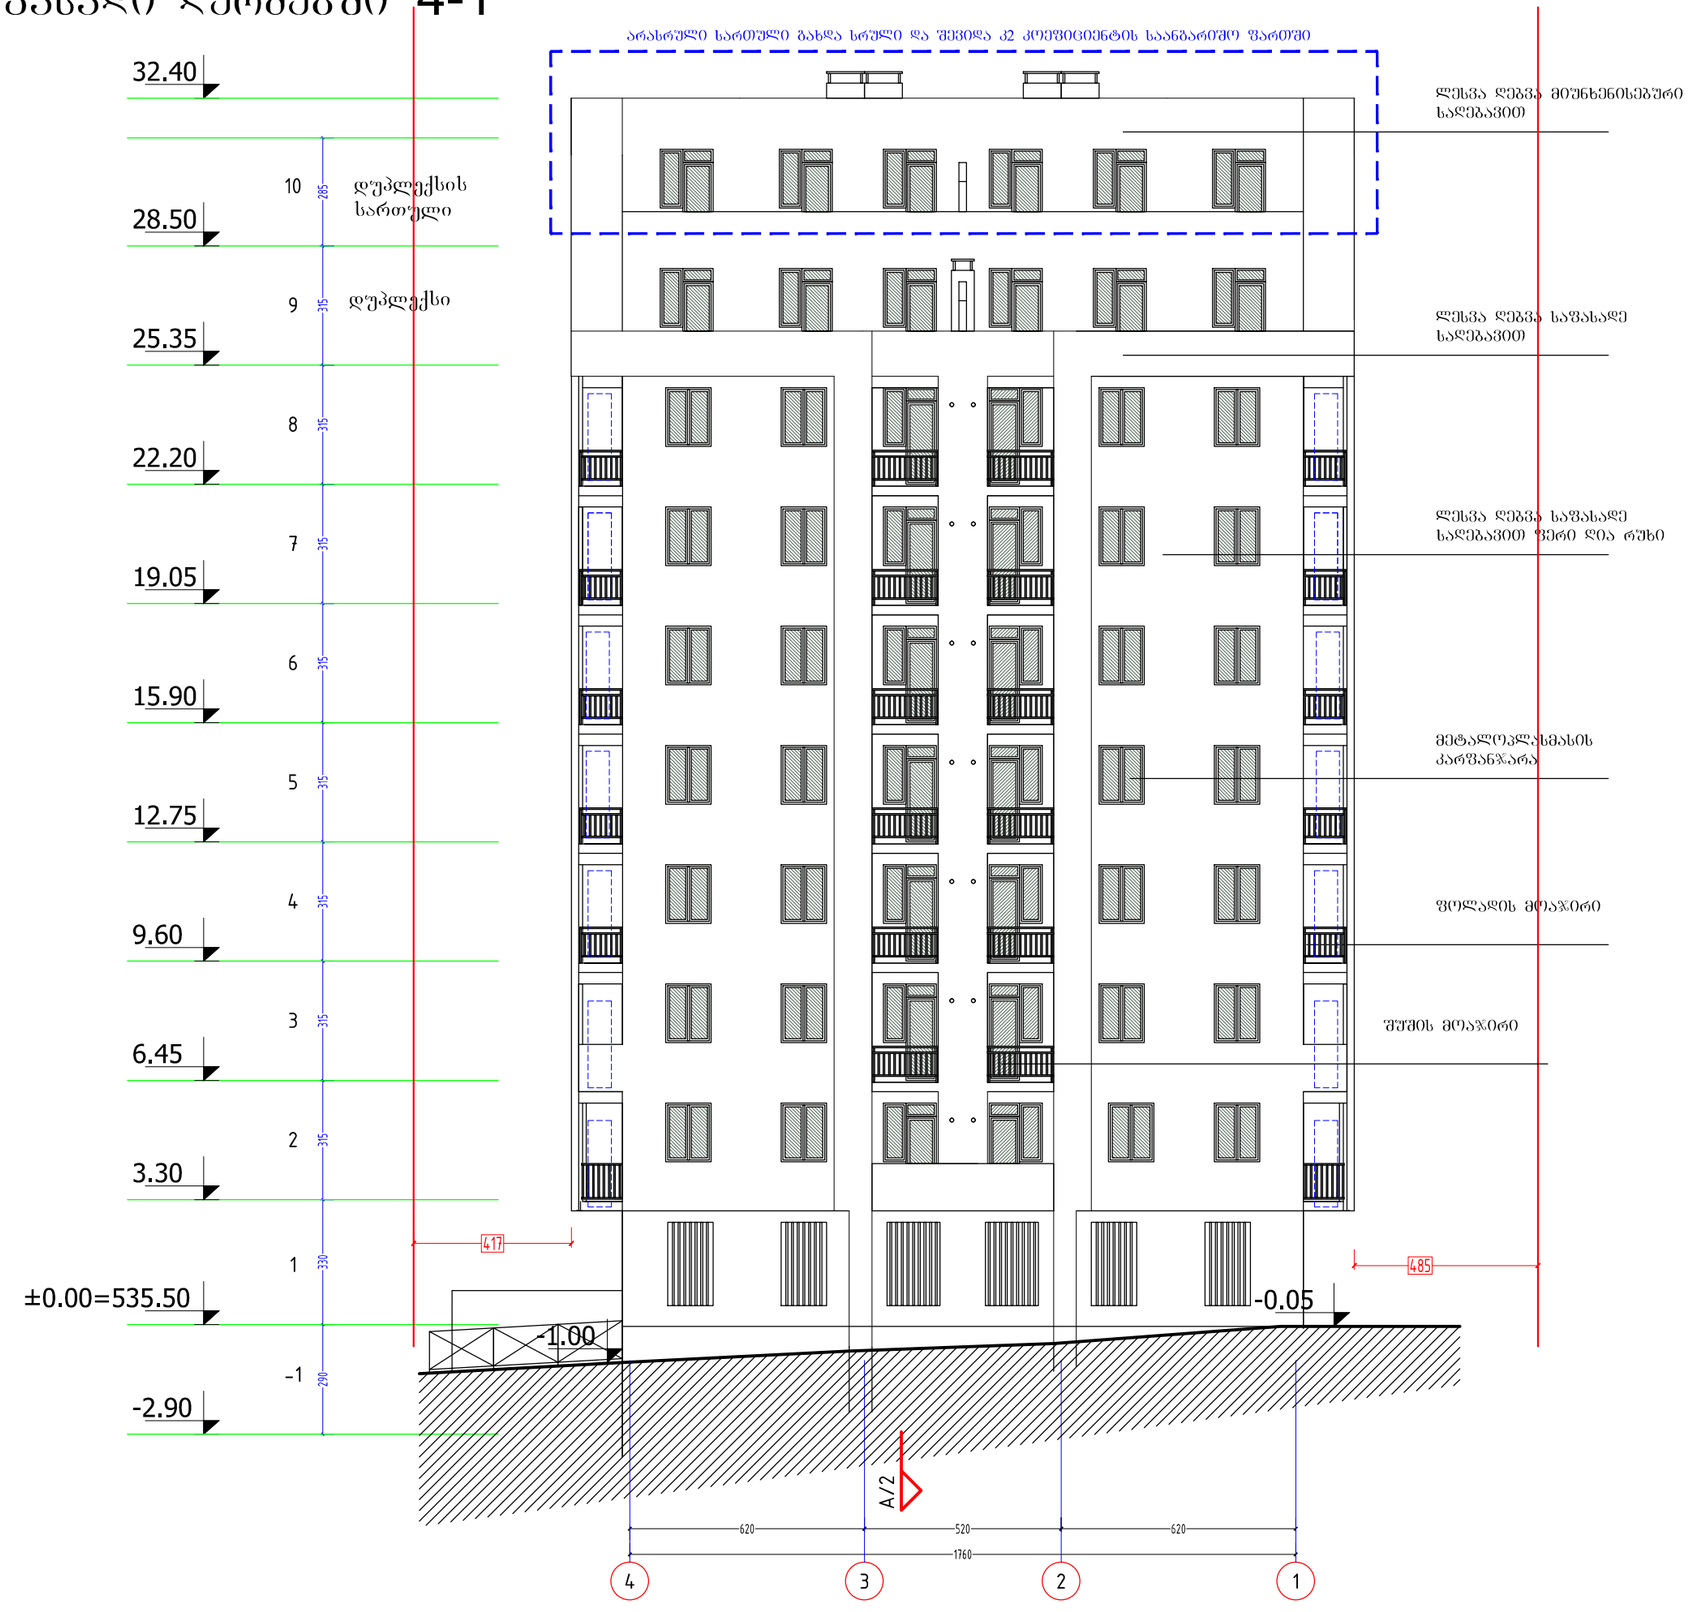

ფორმატი PAPER SIZE	A-3
პროექტის № PROJECT #	

ჰორიზონტი ადნიშვნები LEGEND

278

მანძილი საკადასტრო საზღვრამდე

გათბობა გაბრილების აბრეშგატების განთავსების ადგილი

დამკვეთი CLIENT	შპს "რიკონი +"
პროექტი PROJECT	მრავალბინიანი საცხოვრებელი სახლი
მისამართი ADDRESS	ქ.ბათილისი, ვარკეთილი 3, II მკ/რ, №39-ის მიმდებარედ. ს.კ. 01.19.39.009.089

	NAME	
დირექტორი	ზ.ტურაშვილი	
მთ. არქიტექტორი	ზ.კობერიძე	
ავტორი	ზ.ტურაშვილი	
მთ. კონსტრუქტორი	გ.ცომაია	
დაამუშავა	ზ.კობერიძე	

LLC "Recon+"
200269075
შპს "რიკონი+"

არქიტექტურული ნაწილი
ARCHITECTURE

მასშტაბი SCALE	1:150	თარიღი DATE OF ISSUE	18-Aug-16
ნახაზი DRWG.	ფასადი ღერძებში 1-4		

პორექტირება REVISIONS

№	კორექტ. REV.	თარიღი DATE
1		
2		
3		
4		
5		
6		

ინდექსი INDEX | ფურც. PAGES

ფასადი ღერძებში 1-4



278

მანძილი საკადასტრო საზღვრამდე

გათბობა გაბრილების აბრეშატების განათავსების ადგილი

ფორმატი PAPER SIZE		პროექტის № PROJECT #
A-3		

ვიზუალური აღნიშვნები LEGEND

დამკვეთი CLIENT	შპს "რიკონი +"
პროექტი PROJECT	მრავალბინიანი საცხოვრებელი სახლი
მისამართი ADDRESS	ქ.ბათილისი, ვარკეთილი 3, II მ/რ, №39-ის მიმდებარედ. ს.კ. 01.19.39.009.089

	NAME	
დირექტორი	ზ.ტურაშვილი	
მთ. არქიტექტორი	ზ.კობერიძე	
ავტორი	ზ.ტურაშვილი	
მთ. კონსტრუქტორი	გ.ცომაია	
დაამუშავა	ზ.კობერიძე	

LLC "Recon+"
200269075
შპს "რიკონი+"

არქიტექტურული ნაწილი
ARCHITECTURE

მასშტაბი SCALE	1:150	თარიღი DATE OF ISSUE	18-Aug-16
ნახაზი DRWG.	ფრონტი 1-1		

რევიზიები REVISIONS

№	კორექტ. REV.	თარიღი DATE
1		
2		
3		
4		
5		
6		

ინდექსი INDEX ფურც. PAGES