სამსახურის უფროსი

საქართველო
# ქ. თბილისის მერია
## სსიპ თბილისის არქიტექტურის სამსახური

ქ.თბილისი, მთაწმინდა-კრწანისის რაიონი, 8 მარტის ქ. №38, (ს/ქ 01.15.05.004.092)
2009 ქვ.მ. არასასოფლო-სამეურნეო დანიშნულების მიწის ნაკვეთის

# გეგმა

| სიტუაციური სქემა | მასშტაბი: 1:2000 |
|---|---|

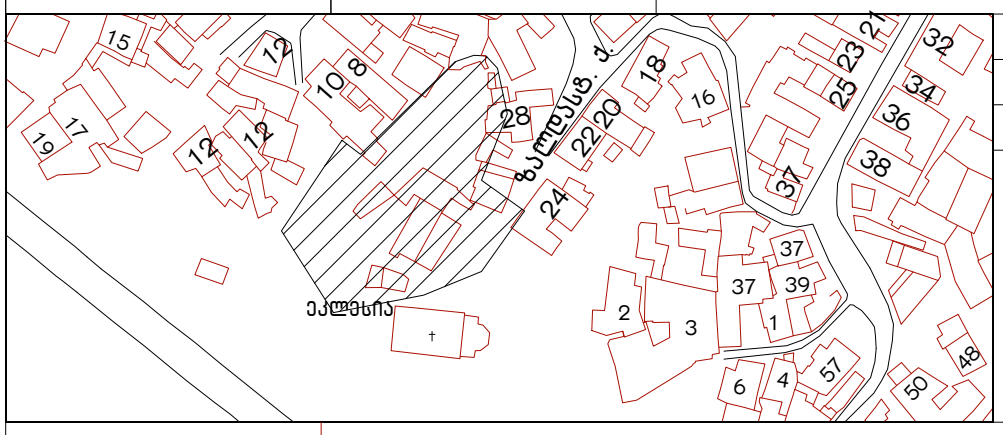


მიწის ნაკვეთის საზღვრების მომზადების და საინვესტიციო განყოფილება

| | | |
|---|---|---|
| განყოფილების უფროსი | | |
| მთავარი სპეციალისტი | | |

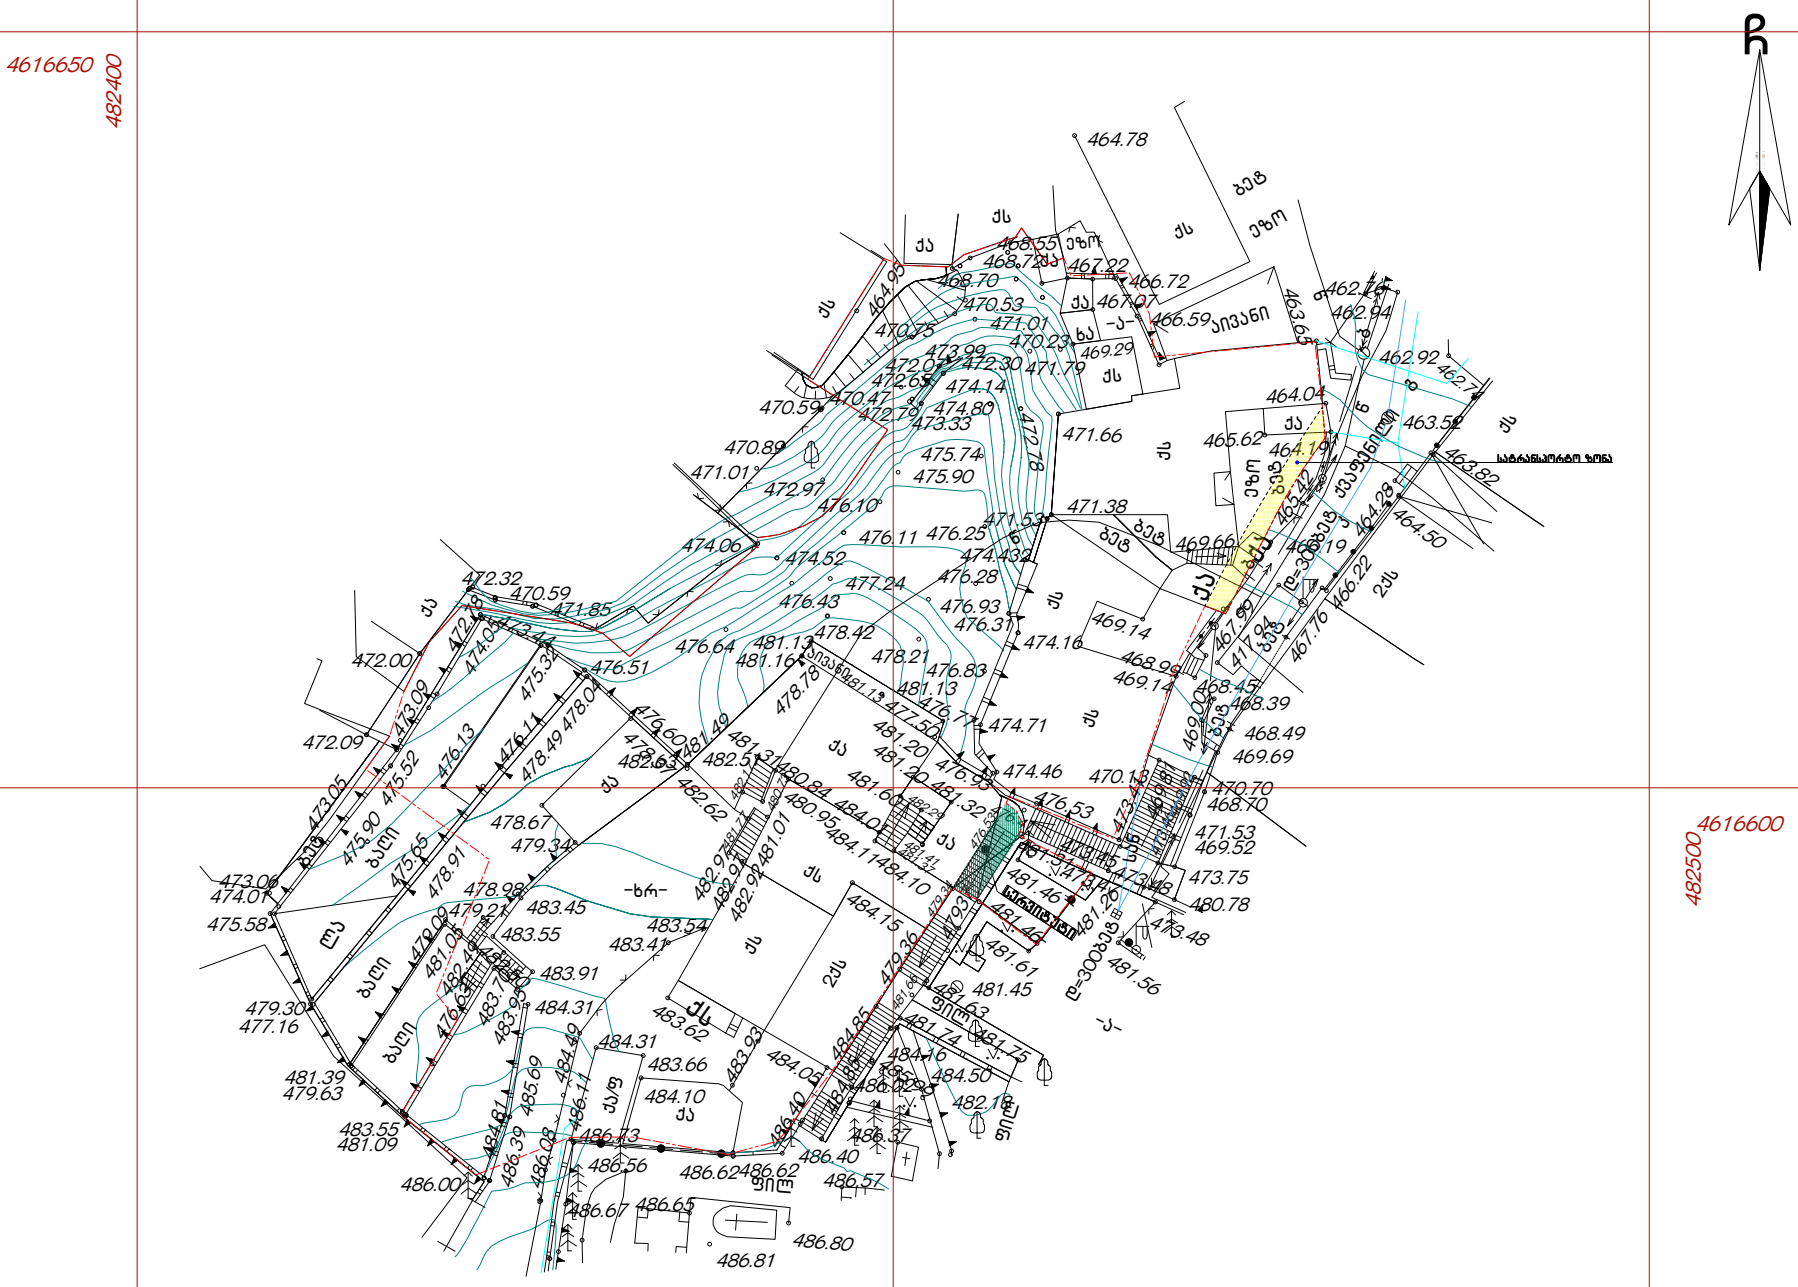


## პირობითი აღნიშვნები

WGS 1984 UTM -ის კოორდინატთა სისტემის პროექცია

| | | | |
|---|---|---|---|
| ქს | საცხ. შენობა | ხის ღობე | წ — წყალგაყვანილობა |
| ქა | არასაცხ. შენობა | ღობე | გ — გაზი |
| | ფარდული | ქვის კედელი | კ — კანალიზაცია |
| | მშენებარე შენობა | კედელი | სან — სანიაღვრე |
| | სატრანსფორ. ჯიხური | ფლატე | კგ — კავშირგაბმულობა |
| | ხეები | რკინიგზა | ელ. ქსელები |
| | გარე განათება | სამეთვალყურეო ჭები | თგ — გათბობა |
| | | ელ. გადამცემი ხაზი | |

**შენიშვნა:** 1) ——— ნაკვეთის საზღვარი (თუ იგი არის ნახაზზე) მითითებულია დამკვეთის მიერ

2) მიწის სამუშაოების შესრულებისას შეატყობინეთ კომუნიკაციის წარმომადგენლებს


შ.პ.ს. "კირკიტაძე და კომპანია" (ს/კ 64162940067)
პეკინის ქ. №27/10 ტ: 37 46 49 მობ: 8 99 56 22 76, ფაქსი: 37 23 00
L.T.D "KIRKITADZE & COMPANY"
pekini str. N 27/10 tel: 37 46 49 mob: 8 99 56 22 76, fax: 37 23 00
www. kirkitadze.ge
კირკიტაძე@მაილ.რუ


| | | |
|---|---|---|
| დირექტორი: | | რ. კირკიტაძე |
| აზომა: | | ბ. ჯამბაზიშვილი |
| დახაზა: | | ე. კვეკვესია |
| დამკვეთი: | | ე.ს. ამხანაგობა "მთაწმინდა რეზიდენსი" |
| მაშტაბი: 1:500 | | 23.06.2017წ |

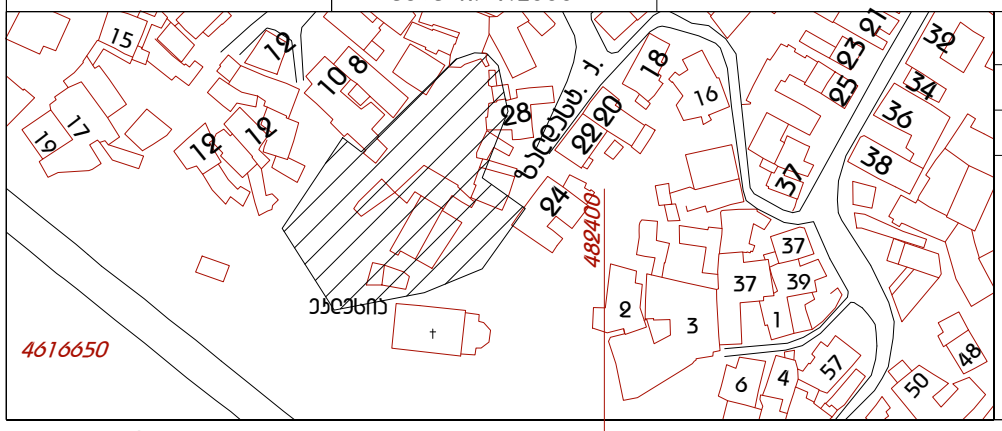

1 1

3

3

6

6

115,205 m2

=476.41

სტადია პროექტი

ფურცელი ფურცლები

მასშტაბი

ნახაზი

მრავალბინიანი საცხ. სახლი

პრ.ავტორები კ. კახიშვილი

ლ. ჯამაგიძე
პრ.მთ.კონსტრ. ლ. ჯაიანი
მ. მიკუჩაძე

მ. სუპატაშვილი პრ.თანაავტორები

5

5

8,782
4,208

1,516

10,970

11,315

10,595

±0,000

-3.30

-6.60

-3.30

±0,000

-9.90

-9.90

-6.60

13.20
9.90

16.50

9.90
16.50

1 1

3

3

3 3

2 2

-3 -3

4 4

8 მარტის ქუჩა
s.k. (01.15.05.004.092)

1: 500

ფ-2 სულ 2

08.08.2018

1
2
3
4
5
6
7
8
9

01
1

12
13
14
15
16
17
18

e
e

g
g

b
b

a

a

d

საზოგადოებრივი სივრცე

წყლის გადამყვანი მილი

წყლის გადამყვანი მილი

წყლის გადამყვანი მილი

წყლის გადამყვანი მილი

წყლის გადამყვანი მილი

წყლის გადამყვანი მილი

წყლის გადამყვანი მილი

წყლის გადამყვანი მილი

წყლის გადამყვანი მილი

წყლის გადამყვანი მილი
წყლის გადამყვანი მილი წყლის გადამყვანი მილი წყლის გადამყვანი მილი

წყლის გადამყვანი მილი

წყლის გადამყვანი მილი წყლის გადამყვანი მილი

წყლის გადამყვანი მილი

წყლის გადამყვანი მილი

წყლის გადამყვანი მილი

წყლის გადამყვანი მილი

წყლის გადამყვანი მილი

წყლის გადამყვანი მილი

წყლის გადამყვანი მილი

სერვიტუტი

476.10

470.23

469.33

469.62

468.80

468.55
468.70
471.01

470.53
470.75
472.07

472.79
470.89

474.06 474.52

472.97

470.59

476.43 472.32

470.59
471.85

472.00

472.09

487.28

486.08

486.00

483.55

475.90

481.09

481.39

481.05

479.09

479.63

479.30

475.58

477.16

475.52

481.46

481.61

481.26
481.92

481.75

481.63

481.46

486.40

486.62 486.57

473.46
480.78

სამსახურის უფროსი

საქართველო

ქ. თბილისის მერია
სსიპ თბილისის არქიტექტურის სამსახური

სიტუაციური სქემა მაშტაბი: 1:2000

g
k

kg

w

სან

Tg

ხის ღობე
ღობე
ქვის კედელი
კედელი
ფლატე
რკინიგზა
სამეთვალყურეო ჭები
ელ. გადამცემი ხაზი

წყალგაყვანილობა
გაზი
კანალიზაცია
სანიაღვრე
კავშირგაბმულობა
ელ. ქსელები
გათბობა

პირობითი აღნიშვნები

ფარდული
მშენებარე
შენობა

სატრანსფორ. ჯიხური
ხეები
გარე განათება

შენიშვნა: ნაკვეთის საზღვარი (თუ იგი არის ნახაზზე) მითითებულია დამკვეთის მიერ

ქს საცხ. შენობა
ქა არასაცხ. შენობა

WGS 1984 -ის კოორდინატთა sistemisUTM პროექცია

C

MAD BY K RI KI

MAD BY K RI KI

1)
2) მიწის სამუშაოების შესრულებისას შეატყობინეთ კომუნიკაციის წარმომადგენლებს

განყოფილების უფროსი

მთავარი სპეციალისტი

საფუძველი: ქ. თბილისის მთავრობის #20-32-704. 10.112008 წლის დადგენილება

მიწის ნაკვეთის საზღვრების მომზადების და საინვესტიციო განყოფილება

გეგმა

ქ.თბილისი, დიდუბე-ჩუღურეთის რაიონი, იმერეთის ქ. #71
529 კვ.მ. არასასოფლო-სამეურნეო დანიშნულების მიწის ნაკვეთის

la

qa

fil

ბაღი

ბაღი

473.05
ბაღი

ბეტ
475.65

478.91

12

28

18

20
22

24

8
10

32

38

36

34

21
23
25

37

19

17

15

2
3 1

37 39

37

6 4 57

50

48

16

ეკლესია

12 12

zaldast. q.

486.62

484.85 485.99

481.74

481.66

474.01

473.06

481.56

462.92

463.52

459.16
459.58

460.66

461.78
462.66

462.14

462.76
462.94

463.65 463.08

462.82

462.68

462.52 463.84

463.60

463.29

464.12

463.70

463.00
462.97

463.16
462.74

463.15

463.82
464.28

464.50

466.22
467.76

461.18

461.15

458.96
459.27
461.47

466.19

467.99
468.45
468.39

469.00
469.81
473.75 473.48

471.53

470.70

468.49
469.69

417.94

473.48

473.45

469.92
469.52

468.70

ბეტ

ბეტ

2qs

qs

b b

b

qs

ბეტ

qs

b

-a-

ქვაფენილი

სან

დ=300ბეტ

დ=300ბეტ

g

g
w

k

k

47937

473.47

481.31

ბეტ
ეზო

აივანი
473.99

471.01

470.47

489.38

488.97

490.91

490.68 490.11

489.72 489.85

488.53 488.45 488.55

488.39

488.33

488.38

488.31
488.32

489.66

492.74

493.73

493.10

490.88

490.88

491.11

490.33

486.67

486.25
488.62

489.53 490.82

492.28

491.32

491.36

490.63

492.12

491.85

491.86

491.54

491.41 491.60

491.73

492.20

492.40

493.03

492.76

492.96

492.79

492.44
492.50

491.99

491.06

490.86

490.60

492.67

492.85

488.69
489.76

4847

487.80

488.04 488.32

488.13

487.32 486.62

486.71

487.87

487.58

487.94

486.97

487.36 487.28

484.47
485.58

487.18

487.12

486.82

486.84 486.88
486.82

486.82

486.84

486.92

486.95

486.76 486.97

486.56

486.80
486.81

486.02

486.64

486.37

483.34

482.83

482.85

484.23

483.93

481.45

484.16
484.50

482.18 481.99

482.51

482.78

482.00

481.79

482.35
482.71

482.39
482.41

482.55

482.25

482.39

482.34

482.49
483.03

482.75

482400
4616650

4616550

482500

491.90
-a-

fil

fil

fil

la
2qs

la

xqaa

-a-

ბაღი
qa

fil

486.78

486.88

486.65

fil

f

f

qa il

-a- 485.20
qa

486.69
f

f

486.84

fil

f

fil

488.28

f

ბეტ

-a-

-a- 491.92

g

g

g

დ=32ლით
დ=32ლით

დ=32ლით

g

g

დ=200ლით

g

w

g

4616550

482400

4616650

482500

4616600 4616600

482450

482450

არსებული საკადასტრო საზღვარი
კორექტირებული საკადასტრო საზღვარი

სერვიტუტი
12 kv.m.

8,795

5,133

ქუჩის ღერძი

სატრანსპორტო ზონა

საცხოვრებელი ზონა 3 (სზ-3)