I სართულის გეგმა
±0.00 ნიშნულზე

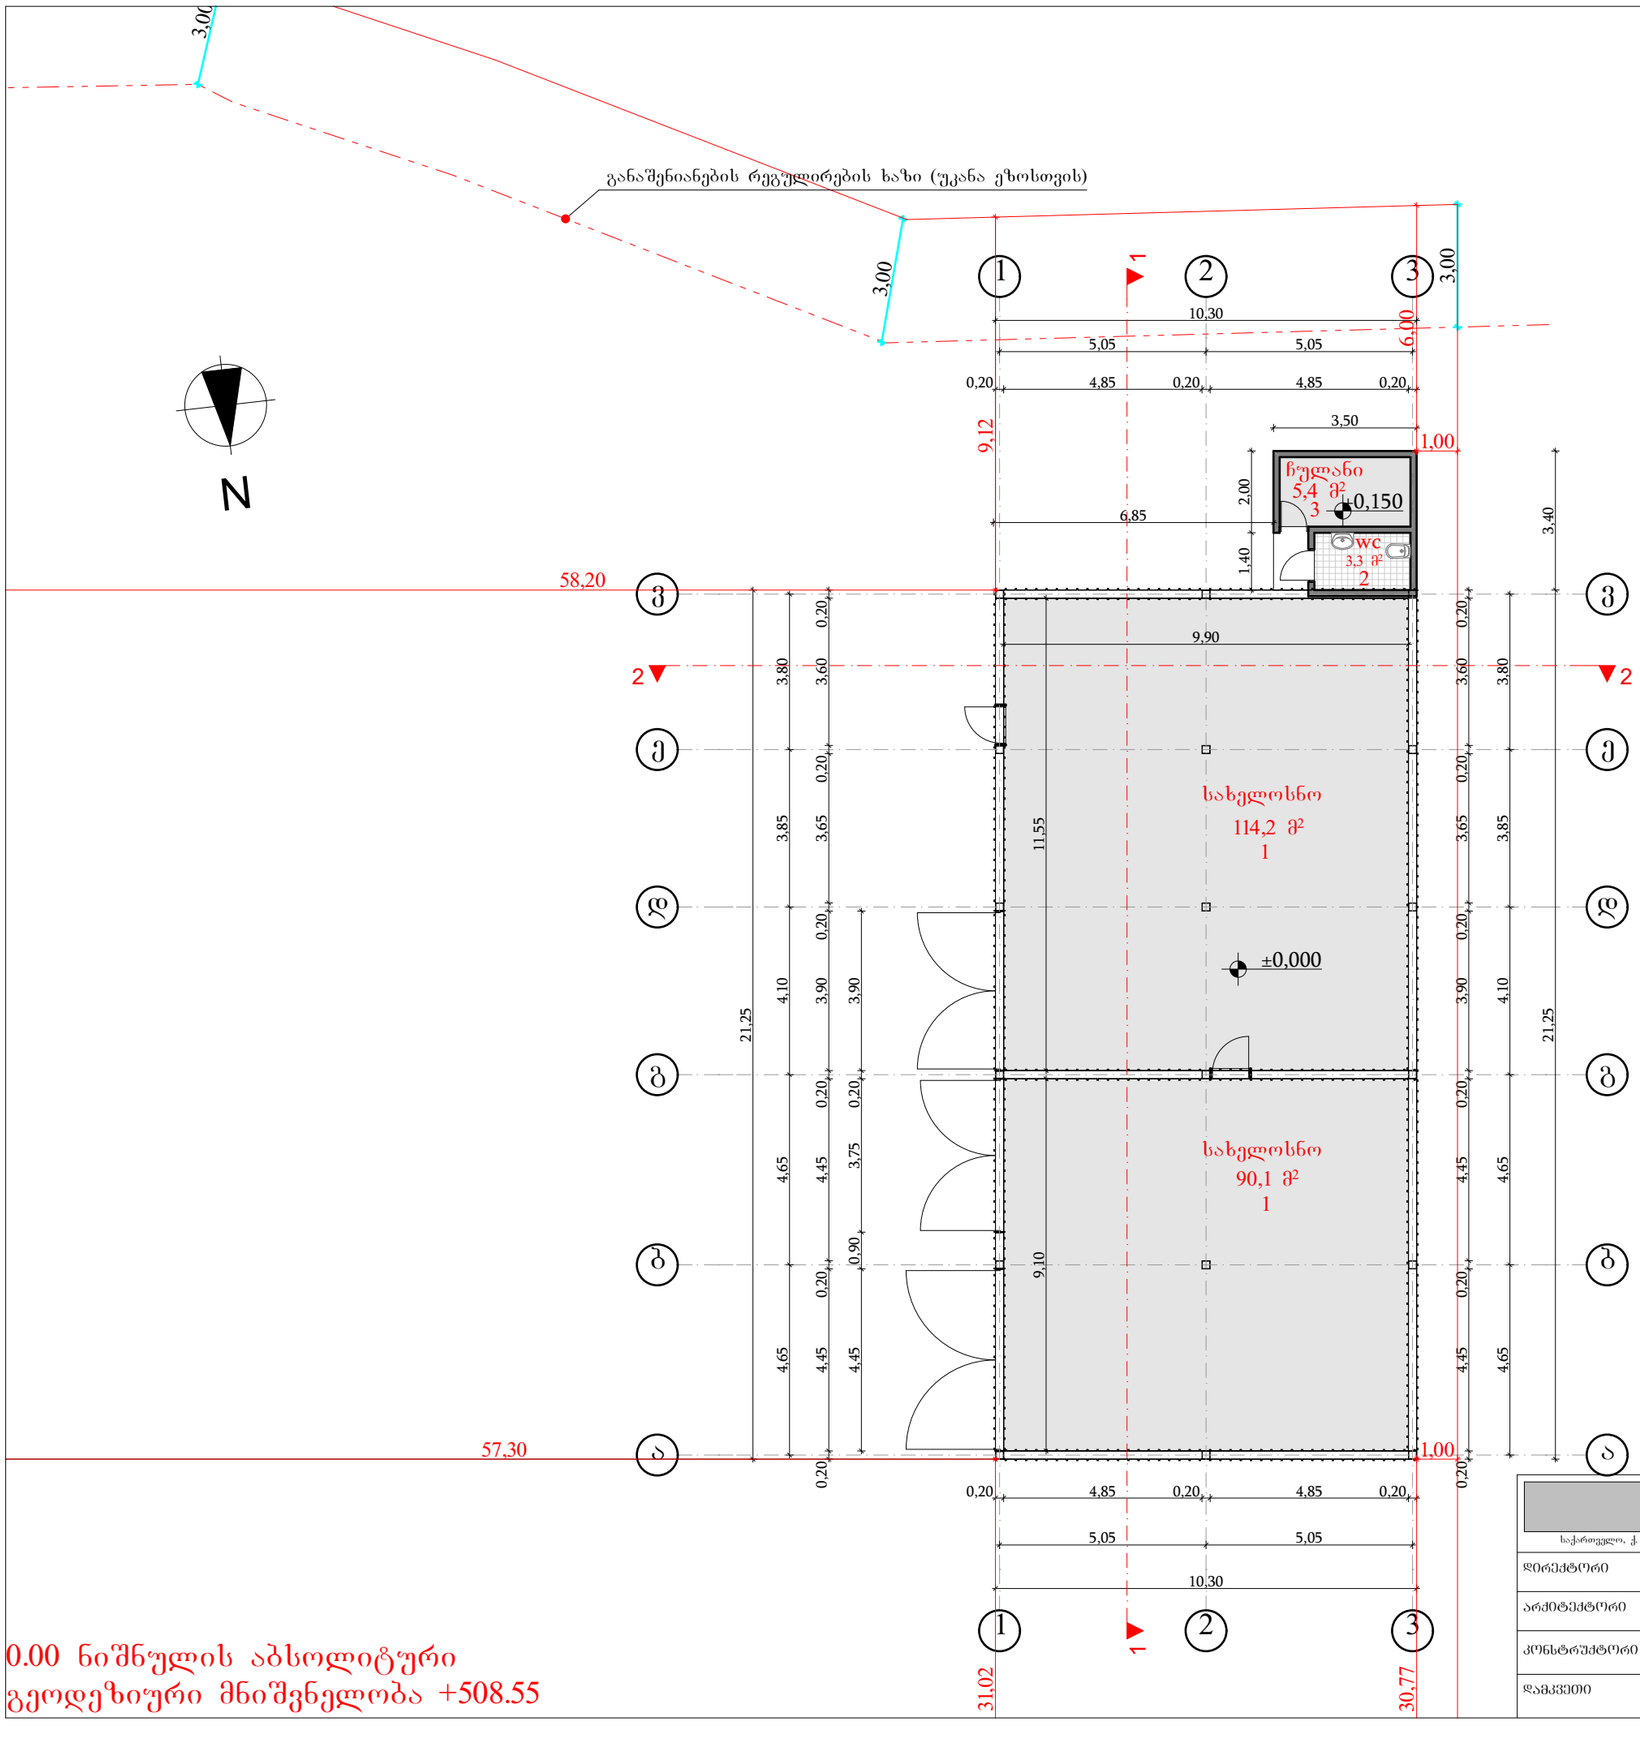

ექსპლიკაცია:

1. სახელოსნო
2. სანკვანძი
3. ჩულანი

საერთო ფართი = 213.0 მ²

1. საწარმოო ფართი = 204.3 მ²
2. დამხმარე = 8.7 მ²

0.00 ნიშნულის აბსოლიტური
გეოდეზიური მნიშვნელობა +508.55

იმედი-R			მისამართი: ქალაქი თბილისი, დაბა ზაჰესი საკადასტრო კოდი: 72.12.01.761
საქართველო, ქ. თბილისი, ჯ.შარტავას ქ. №14ა. ს/კ 400046197 mt.studio@bk.ru			პროექტის სახელწოდება: სახელოსნო
დირექტორი		რ. ხვედელიძე	ნახაზის სახელწოდება: I სართულის გეგმა ±0.00 ნიშნულზე
არქიტექტორი		რ. ხვედელიძე	
კონსტრუქტორი			
დამკვეთი		შ.პ.ს. გოლდ შორია	A-3 / ფურცელი / რაოდენობა / მასშტაბი 1:150 / თარიღი 2018 წ.

სახურავის გეგმა

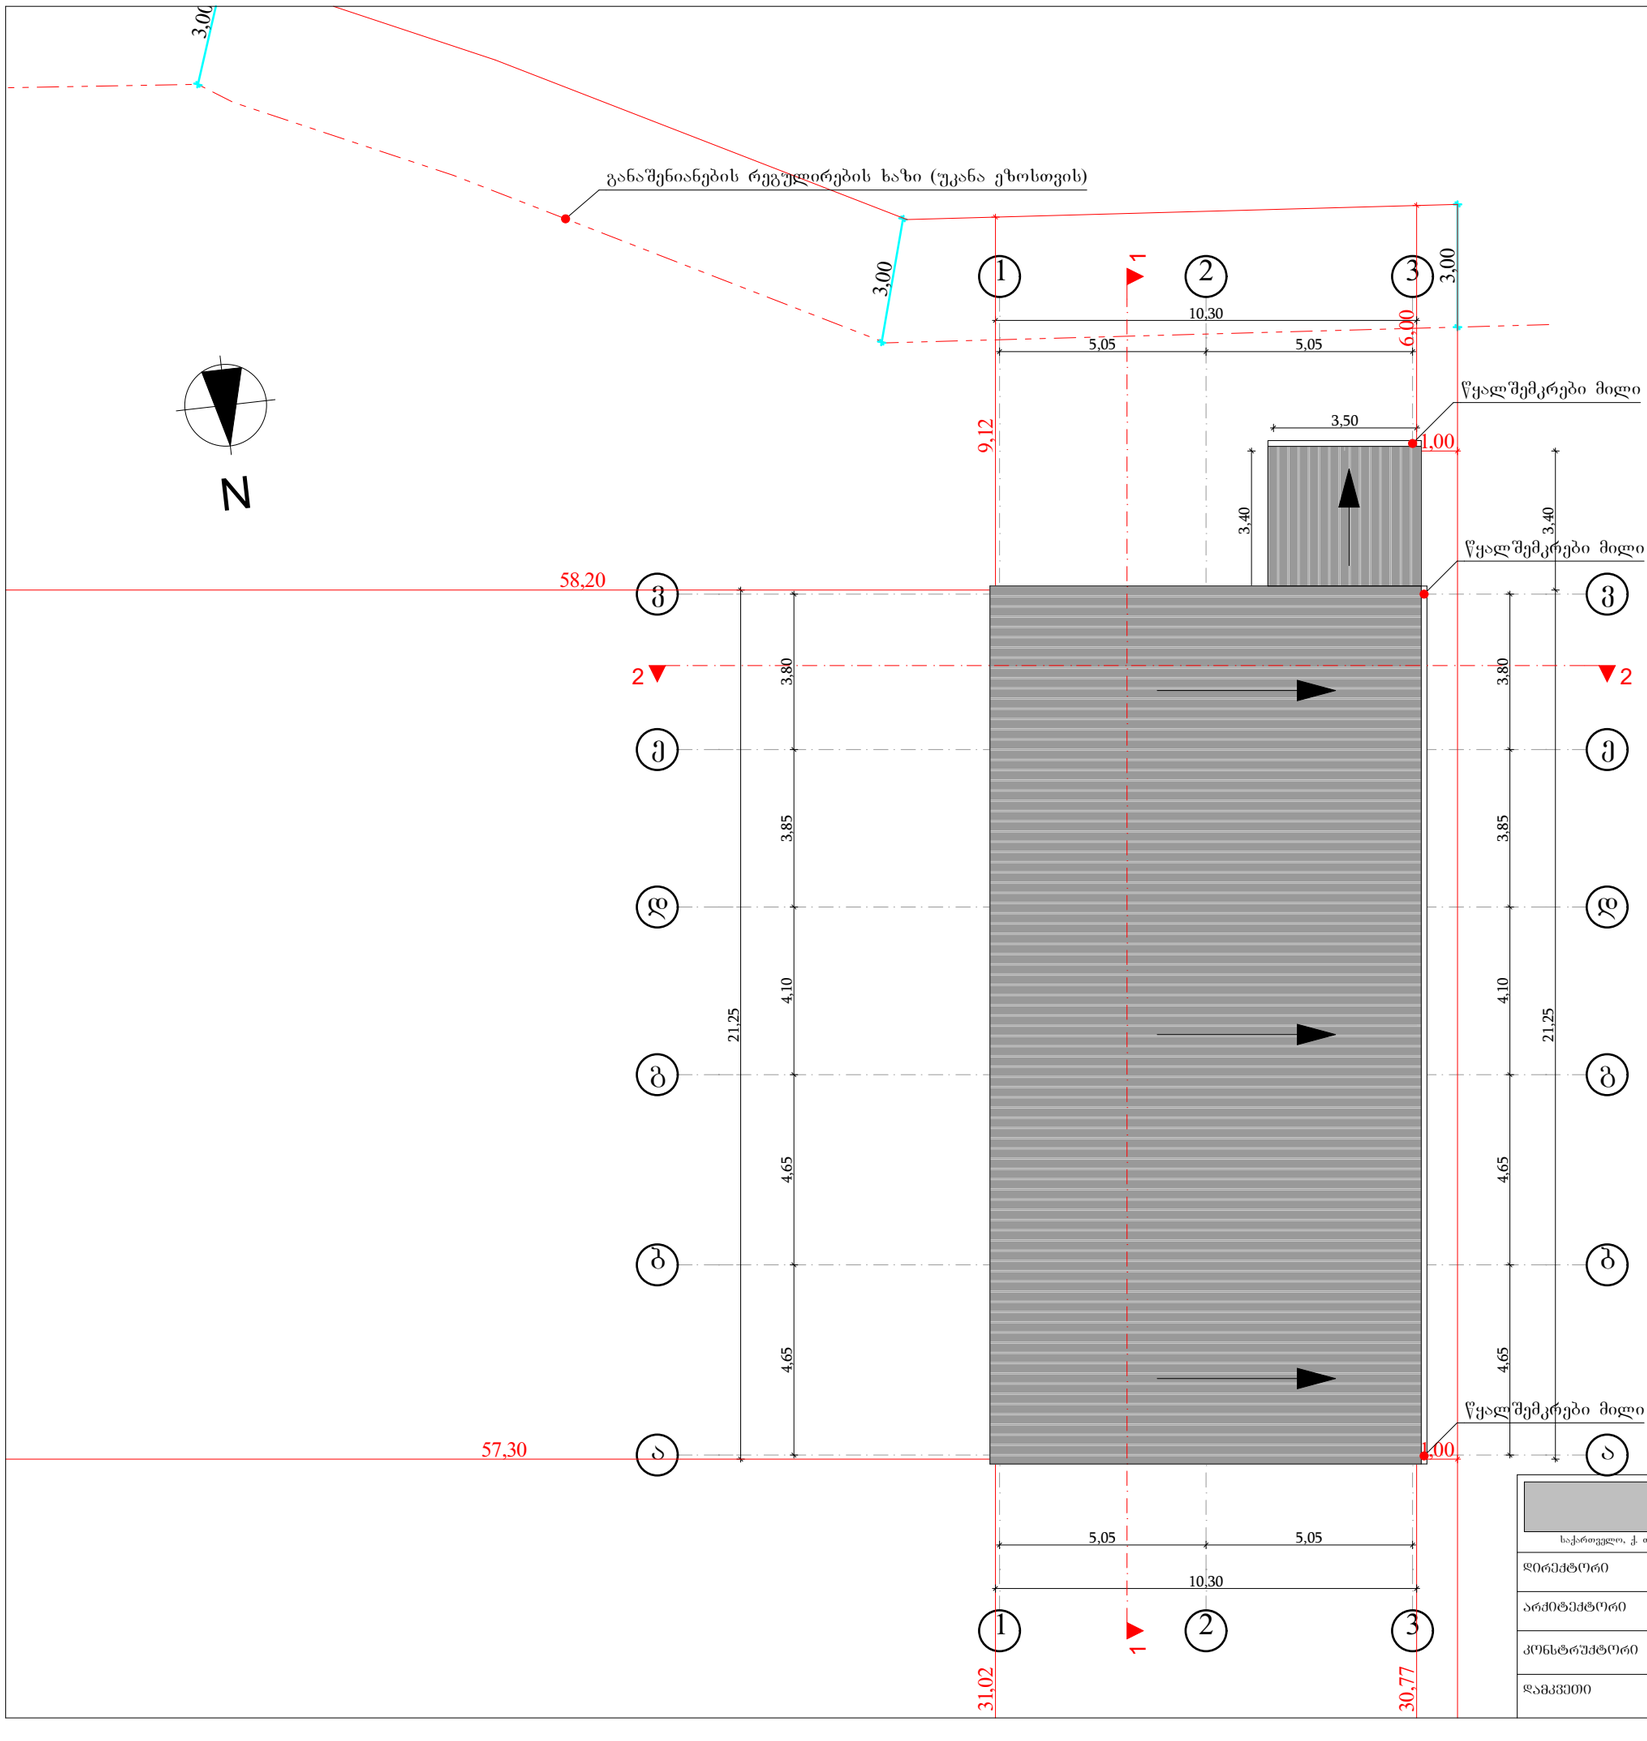

იმედი-R			მისამართი: ქალაქი თბილისი, დაბა ზაჭესი საკადასტრო კოდი: 72.12.01.761
საქართველო, ქ. თბილისი, კ.შარტავას ქ. №14ა. ს/კ 400046197 mt.studio@bk.ru			პროექტის სახელწოდება: სახელოსნო
დირექტორი		რ. ხვედელიძე	ნახაზის სახელწოდება: სახურავის გეგმა
არქიტექტორი		რ. ხვედელიძე	
კონსტრუქტორი			
დამკვეთი		შ.პ.ს. ბოლდ ბურია	A-3 | ფურცელი | რაოდენობა | მასშტაბი 1:150 | თარიღი 2018 წ.