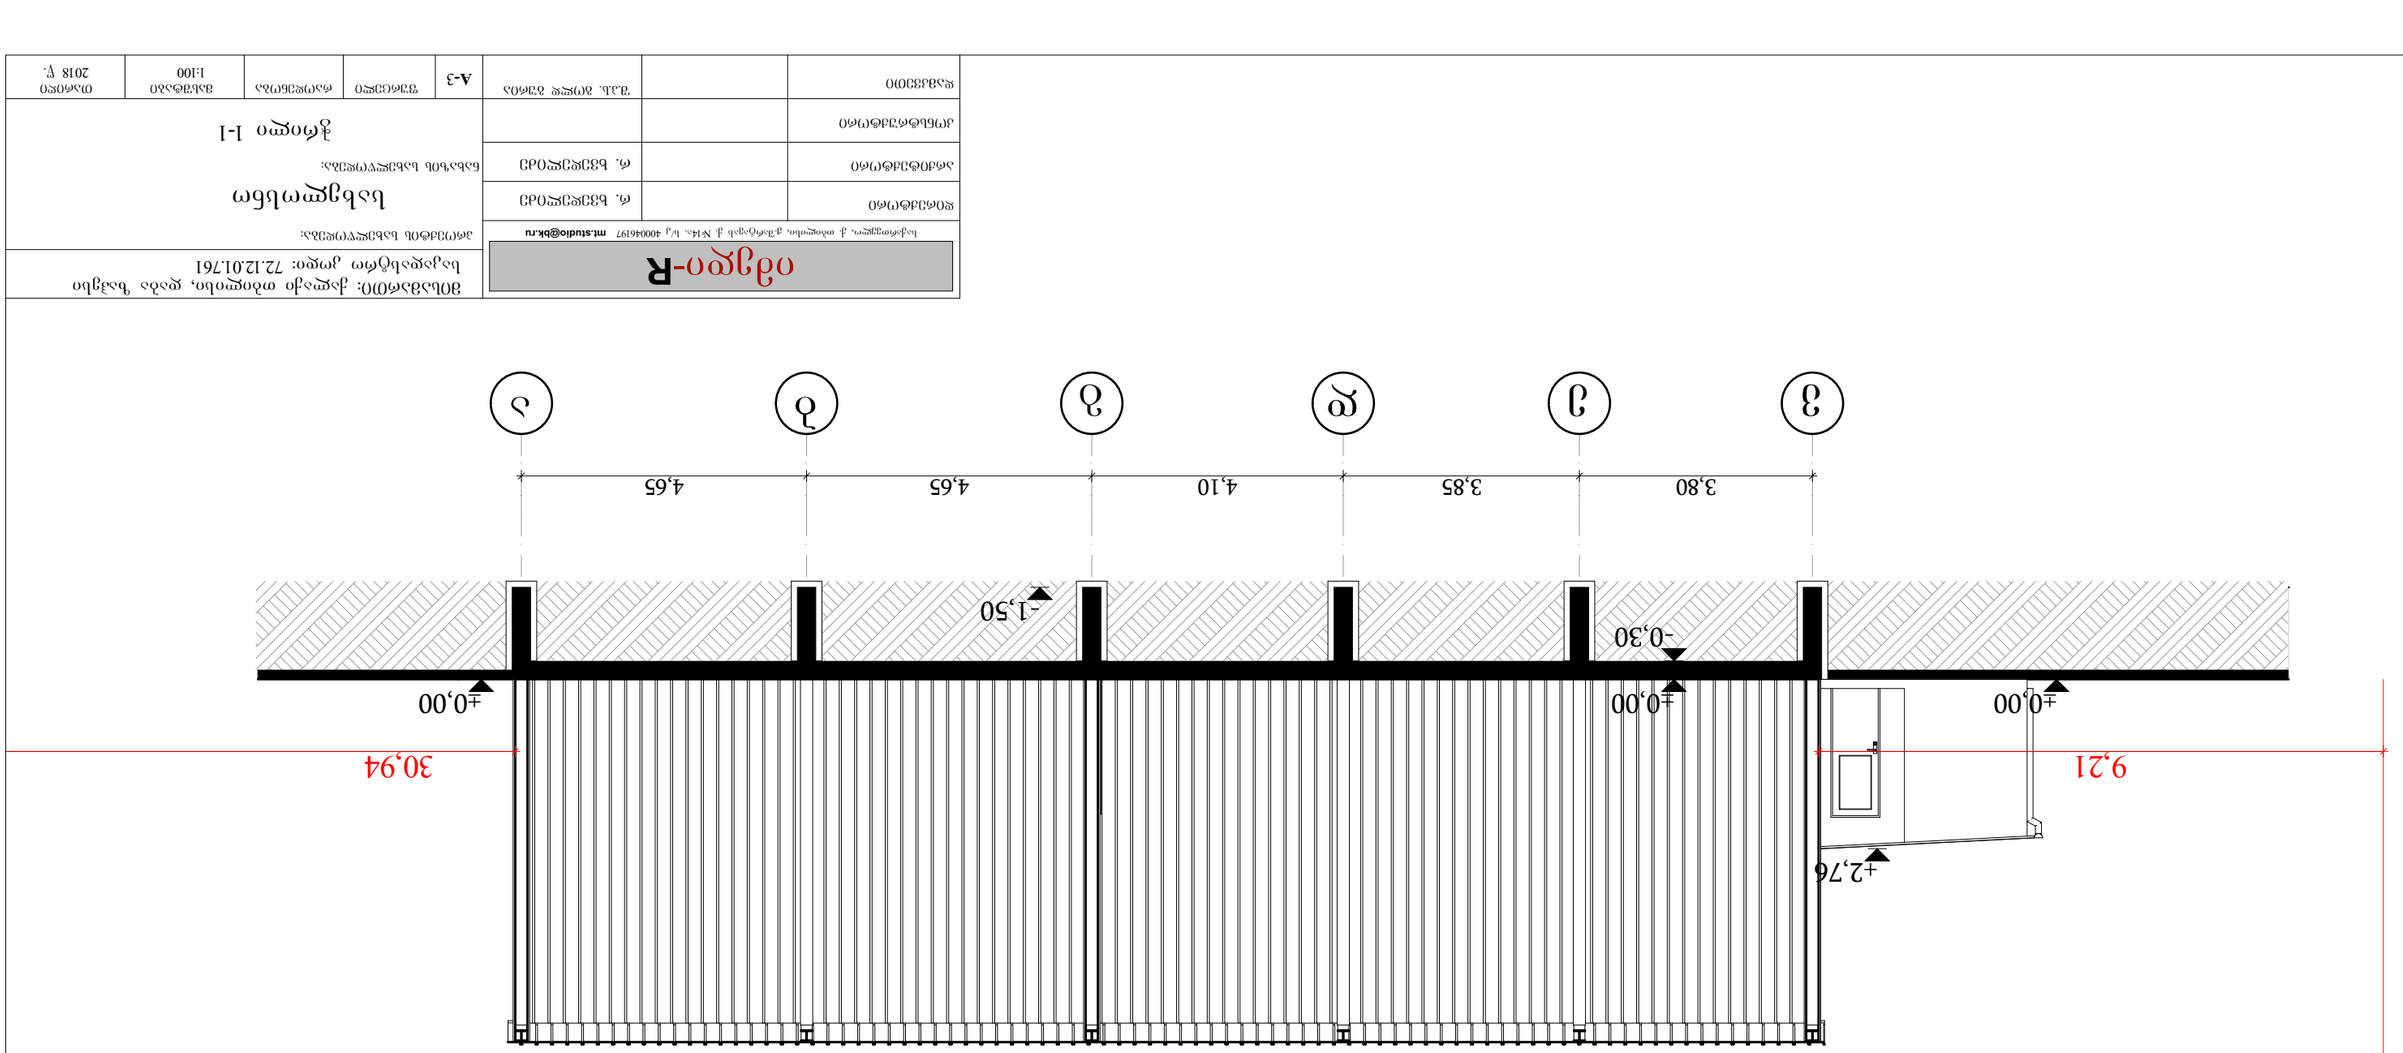












ჭრილი 2-2

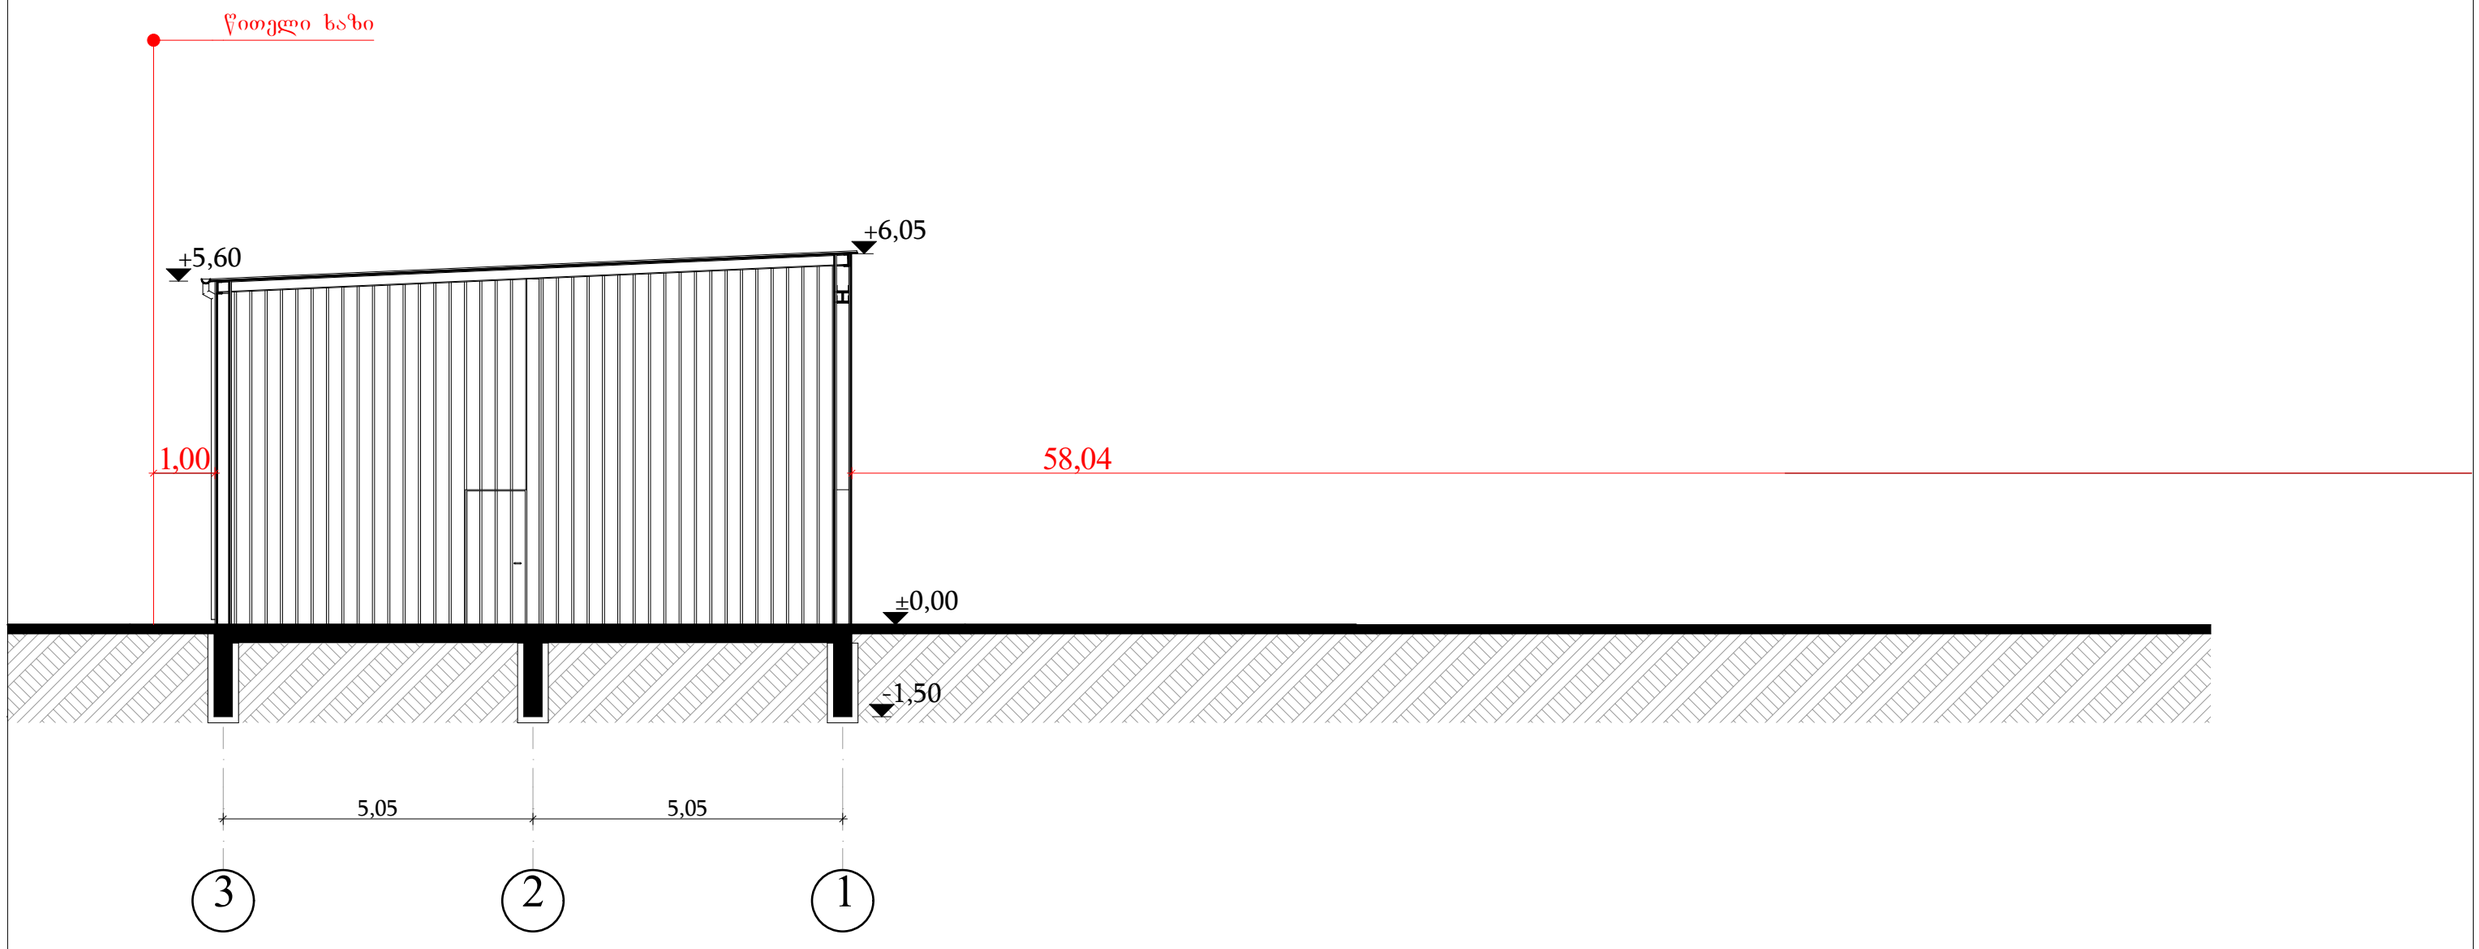

იმედი-R საქართველო, ქ. თბილისი, გ.შარტავას ქ. №14ა. ს/კ 400046197 mt.studio@bk.ru			მისამართი: ქალაქი თბილისი, დაბა ზაჭესი საკადასტრო კოდი: 72.12.01.761
დირექტორი		რ. ხვედელიძე	პროექტის სახელწოდება: სახელოსნო
არქიტექტორი		რ. ხვედელიძე	ნახაზის სახელწოდება: ჭრილი 2-2
კონსტრუქტორი			
დამკვეთი		შ.პს. ბოლდ ბურია	A-3 | ფურცელი | რაოდენობა | მასშტაბი 1:100 | თარიღი 2018 წ.