
სხივის გენ. გეგმა
მ. 1:500

N

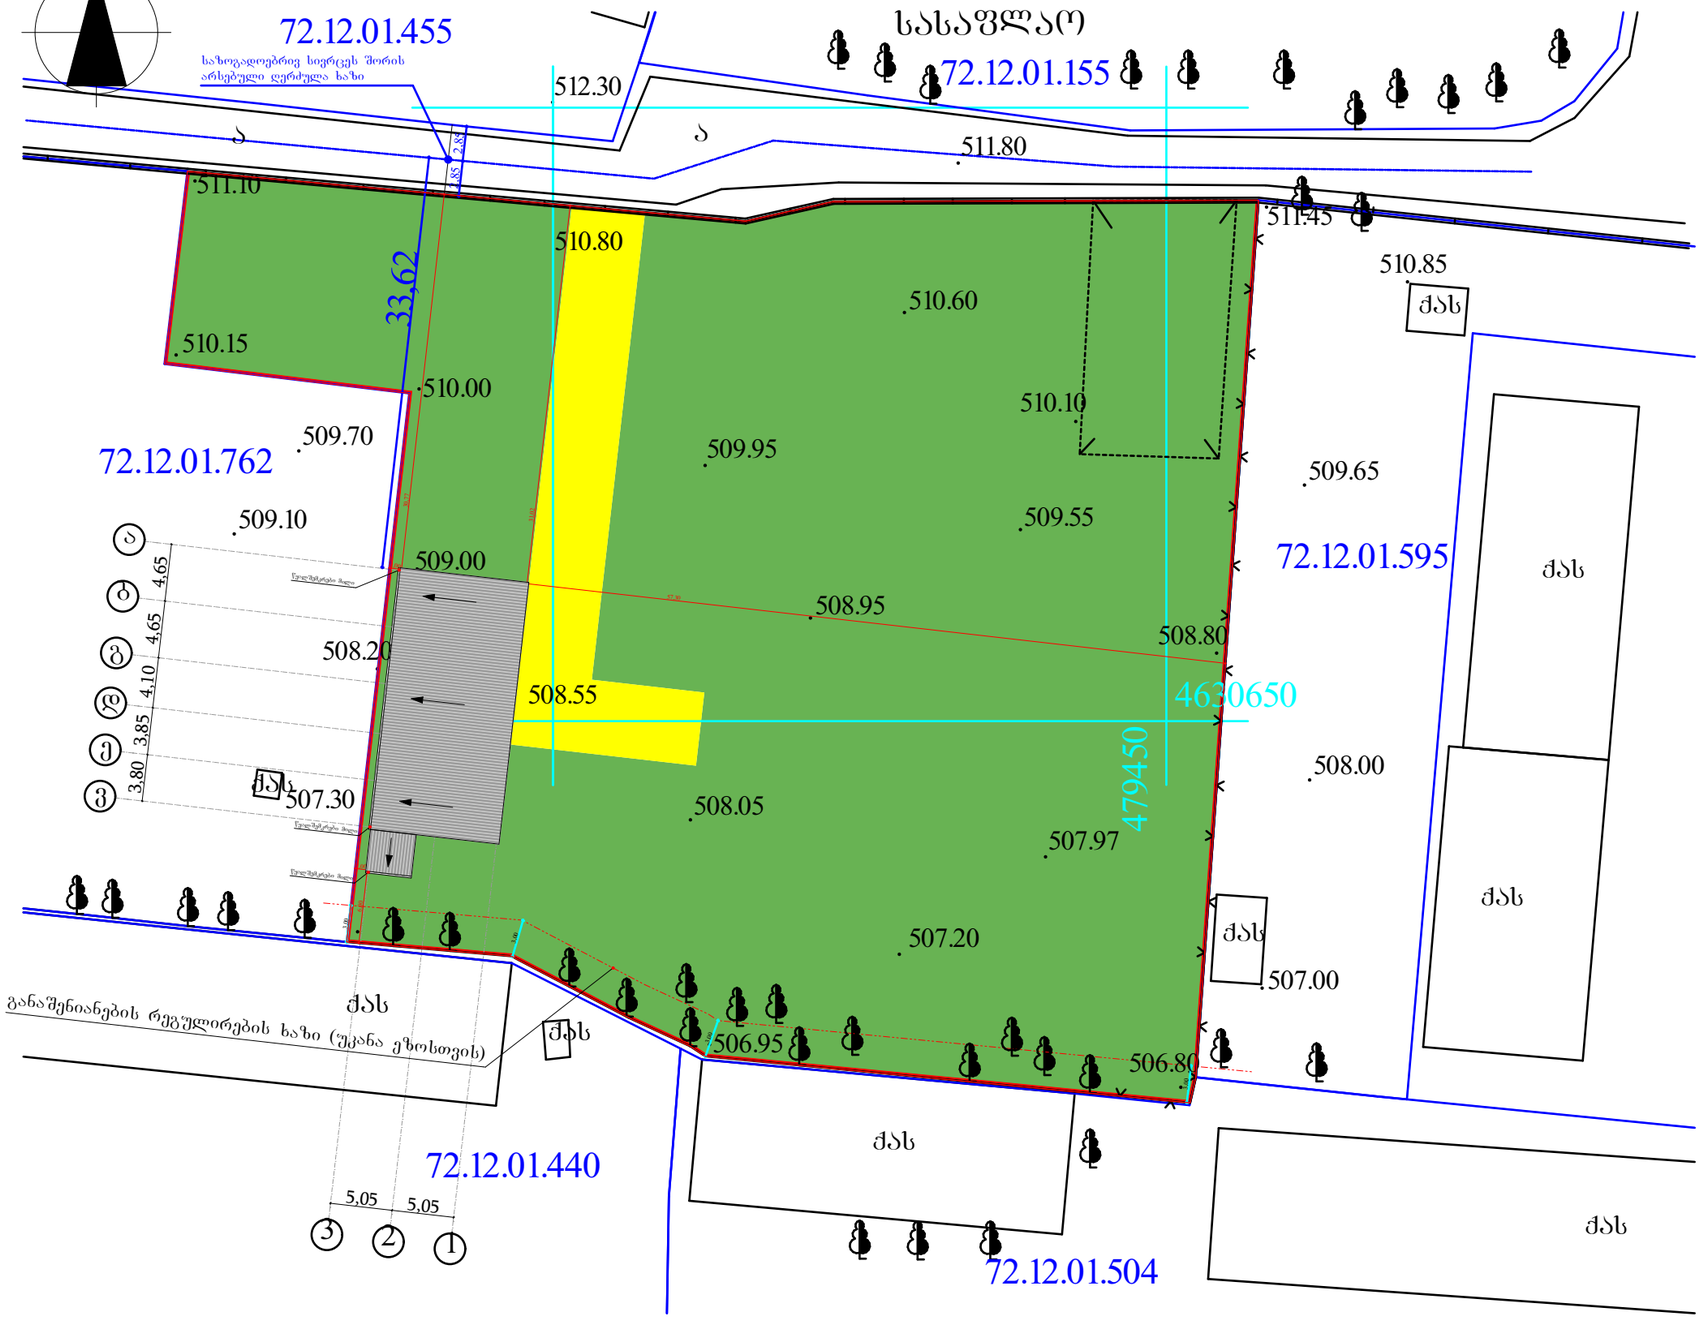

პირობითი აღნიშვნები:

- საპროექტო შენობა
- გზები და მოედნები
- გამწვანება

მიწის ნაკვეთის ფართი = 5000.00 კვ.მ

0.00 ნიშნულის აბსოლიტური გეოდეზიური მნიშვნელობა +508.55

იმედი-R			მისამართი: ქალაქი თბილისი, დაბა ზაჭესი საკადასტრო კოდი: 72.12.01.761
საქართველო, ქ. თბილისი, გ.შარტავას ქ. №14ა. ს/კ 400046197 mt.studio@bk.ru			პროექტის სახელწოდება: სახელოსნო
დირექტორი		რ. ხვედელიძე	ნახაზის სახელწოდება: სხივის გენ. გეგმა
არქიტექტორი		რ. ხვედელიძე	
კონსტრუქტორი			
დამკვეთი		შ.პ.ს. შოლდ შური	A-3 | ფურცელი | რაოდენობა | მასშტაბი 1:500 | თარიღი 2018 წ.

სხივის ჭრილი

საზოგადოებრივ სივრცეს შორის
არსებული ღერძულა ხაზი

84,05

წითელი ხაზი

2,85 2,85

30,77

±0,00

ღია ნაცრისფერი სენდვიჩ პანელის კედელი
RAL-7035

ღია ნაცრისფერი სენდვიჩ პანელის გადახურვა
RAL-7035

±6,05

შიღებოს თეთრად
RAL-9010

±2,76

±0,00

წითელი ხაზი

6,00

33,62

4,65 4,65 4,10 3,85 3,80

ა ბ გ დ ე ვ

H=L/Y
H=33.62/0.4
H=84.05

იმედი-R			მისამართი: ქალაქი თბილისი, დაბა ზაჰესი საკადასტრო კოდი: 72.12.01.761
საქართველო, ქ. თბილისი, ჯ.შარტავას ქ. №14ა. ს/ქ 400046197 mt.studio@bk.ru			პროექტის სახელწოდება: სახელოსნო
დირექტორი		რ. ხვედელიძე	ნახაზის სახელწოდება: სხივის ჭრილი
არქიტექტორი		რ. ხვედელიძე	
კონსტრუქტორი			
დამკვეთი		შ.პ.ს. გოლდ გურია	A-3 ფურცელი / რაოდენობა / მასშტაბი 1:200 / თარიღი 2018 წ.