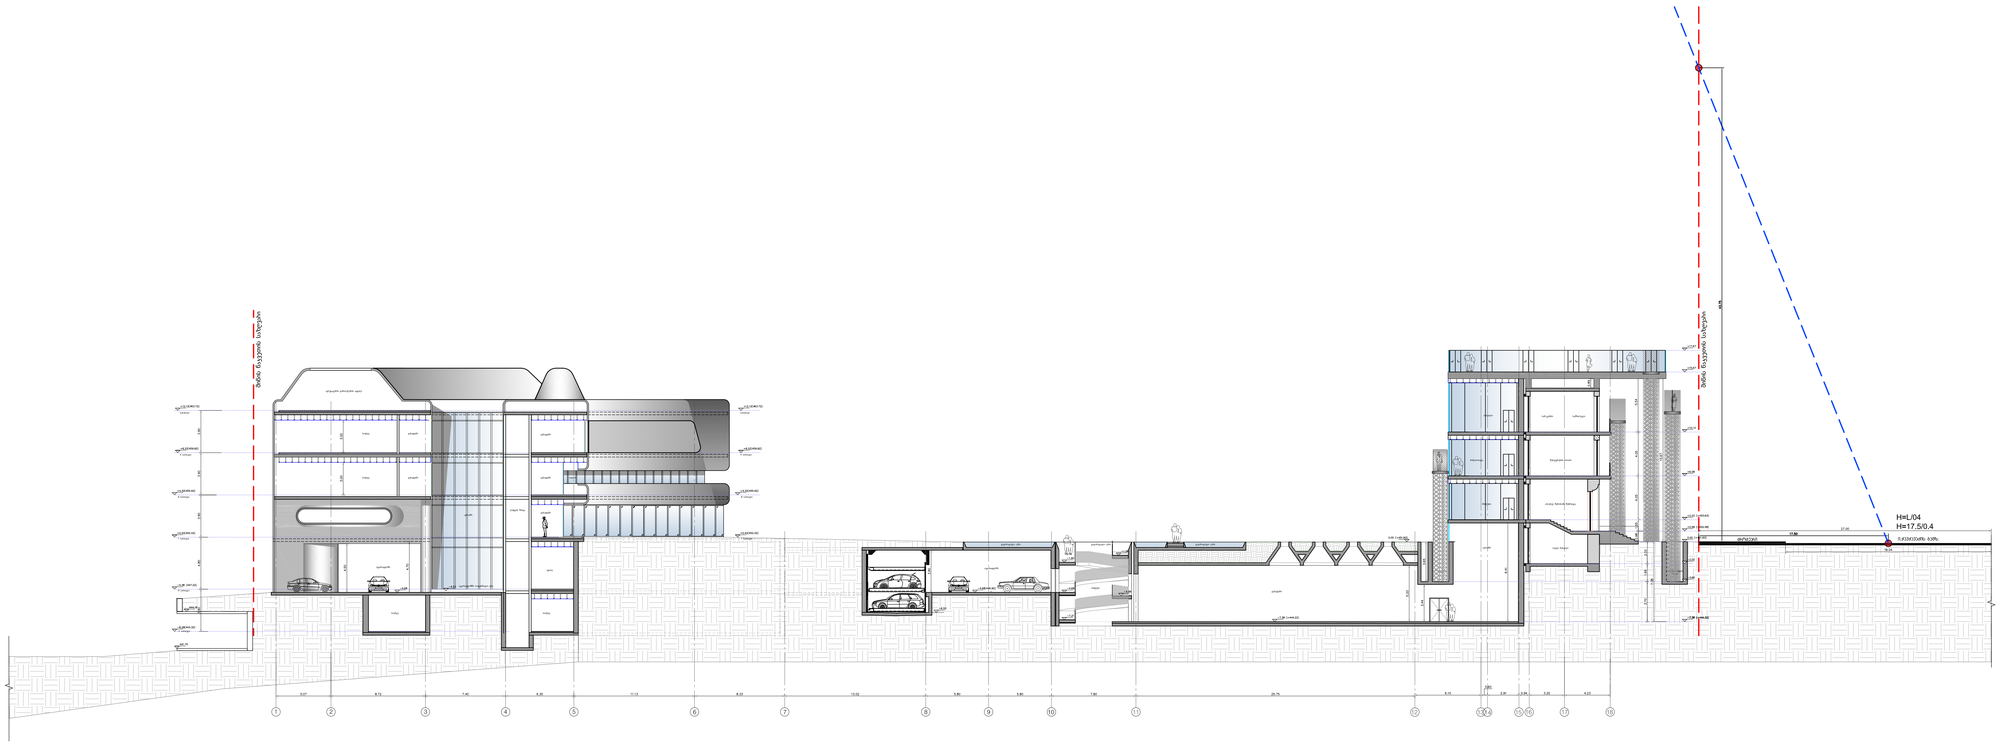


LABORATORY OF ARCHITECTURE #3

პროექტის დასახელება

მრავალფუნქციური საკონფერენციო ცენტრის პროექტირება

ტასკის შესრულების

მონაწილეები და სარედაქტირებლები


პროექტის ფაზები

ნახაზის დასახელება

ფასადი 1-1

მასშტაბური სამგანზომილებიანი მოდელირების ტასკი

მასშტაბი	1:200
მდ.ზომიერების	ს.ალმანახი
პროექტირების	მ.მელიქიშვილი
პროექტირების	ა.მელიქიშვილი
პროექტირების	ლ.ცაბაძე
პროექტირების	ლ.მოლოდინაშვილი
პროექტირების	ბ.ბერიაშვილი
შეთარიღება	06.07.18
ნახაზის ნომერი	A-1300

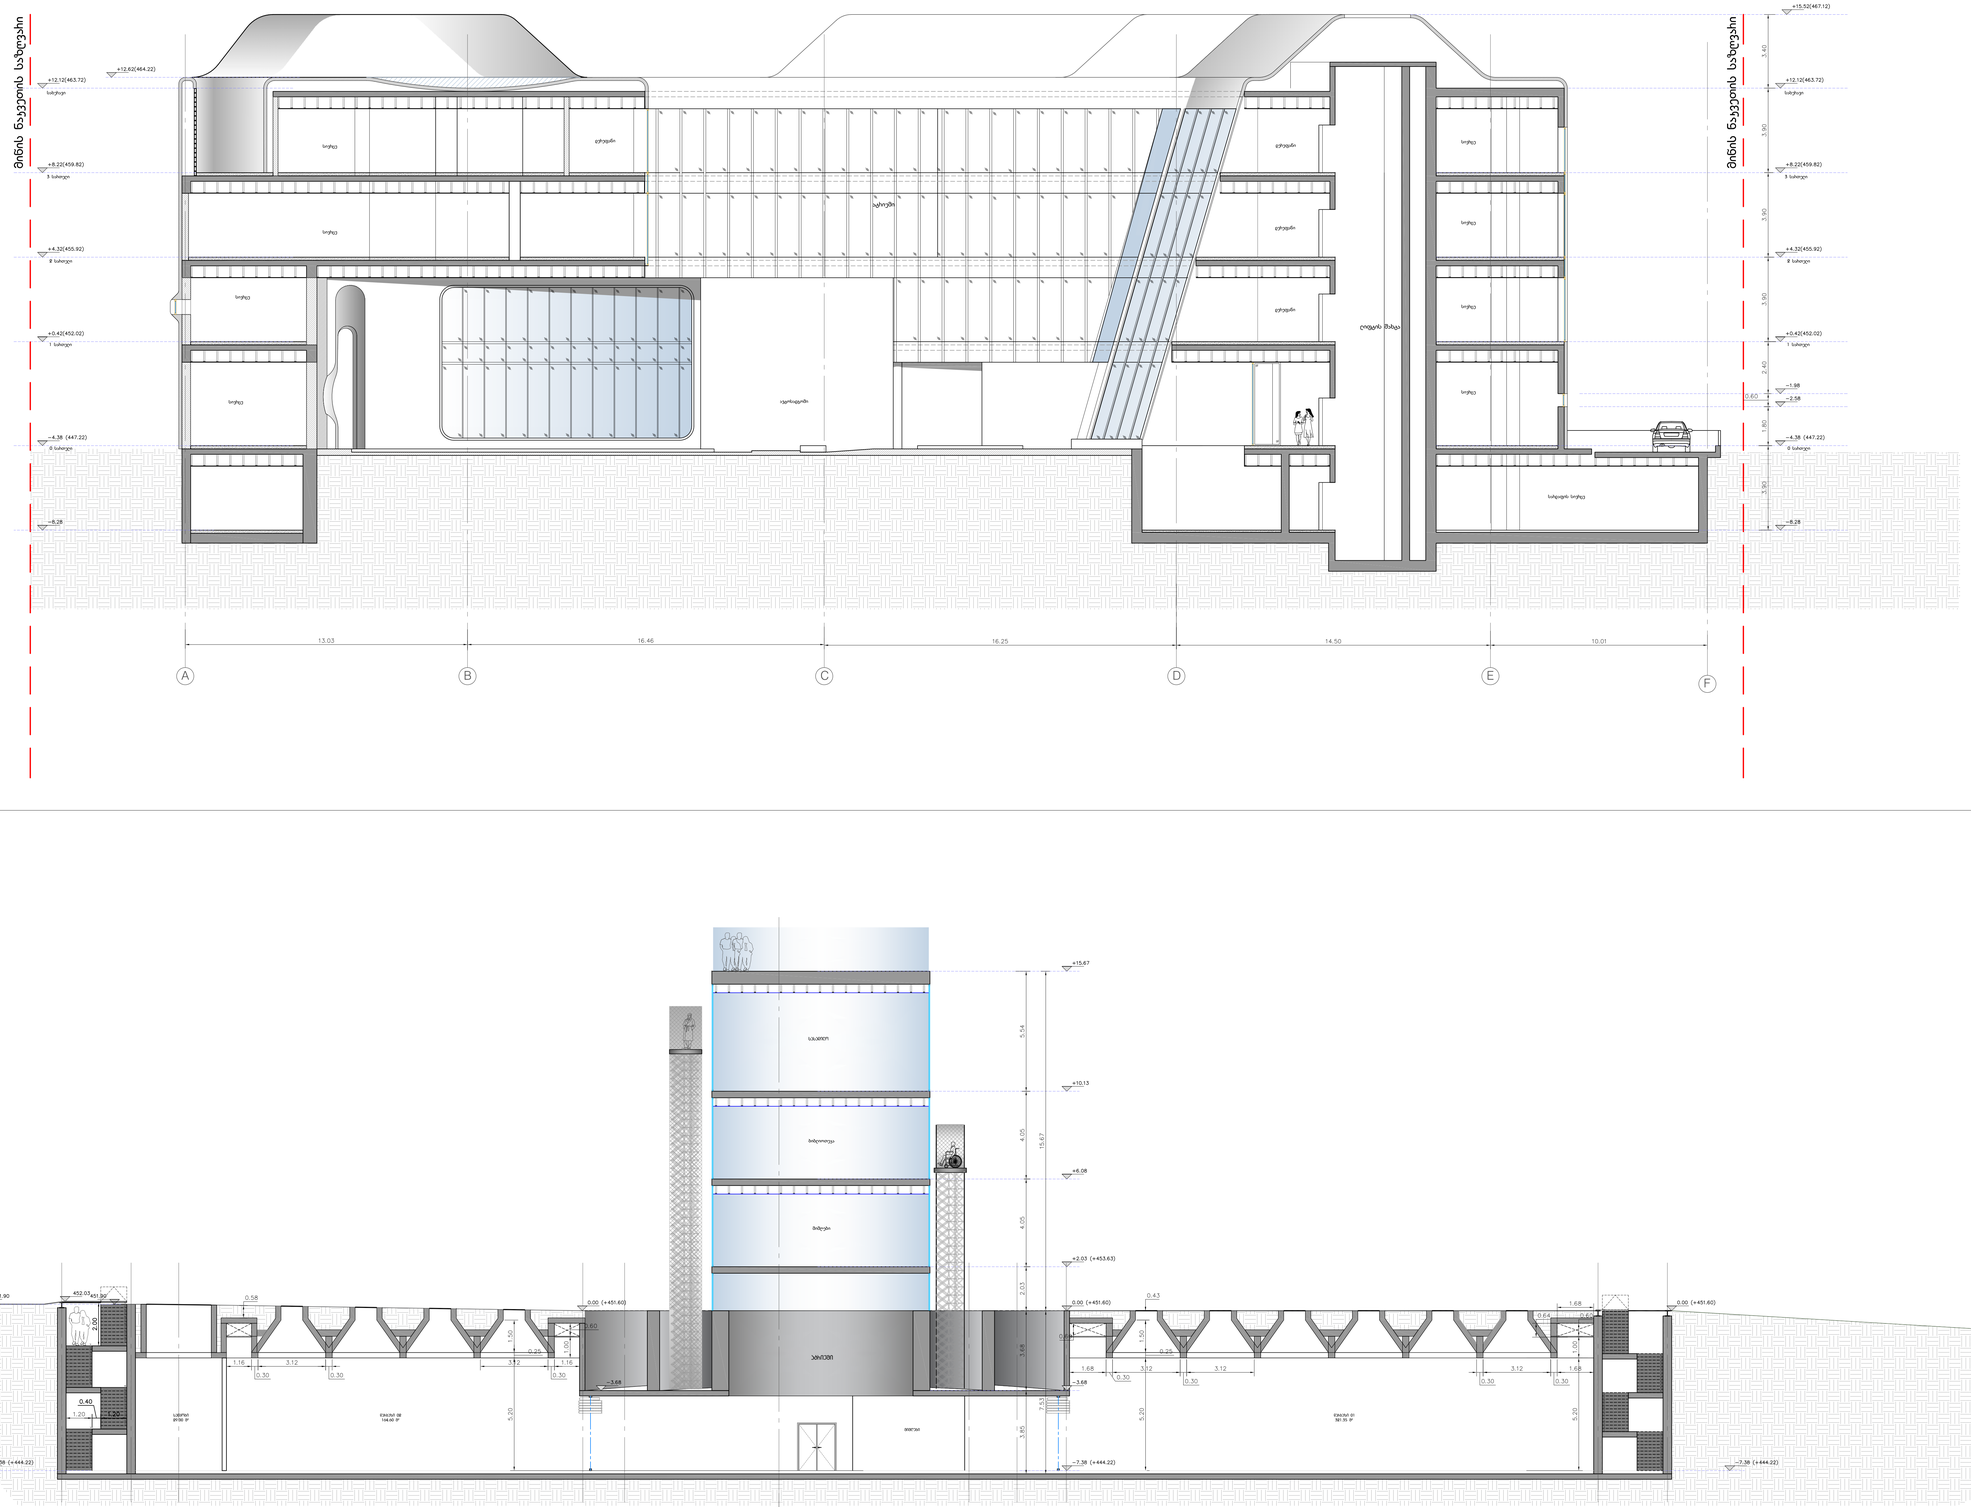

LABORATORY OF ARCHITECTURE #3

პროექტის დასახელება

მრავალფუნქციური საკონფერენციო ცენტრის პროექტის №5

პროექტის ეტაპი

მასშტაბები 1:100







შეიქმნა 06.07.18 შეცვლები №0

შეასრულა ნახაზის

A-1301

ნახაზის დასახელება

ა ბლოკის
ჭრილი ცხ
ბ ბლოკის
ჭრილი 3-3