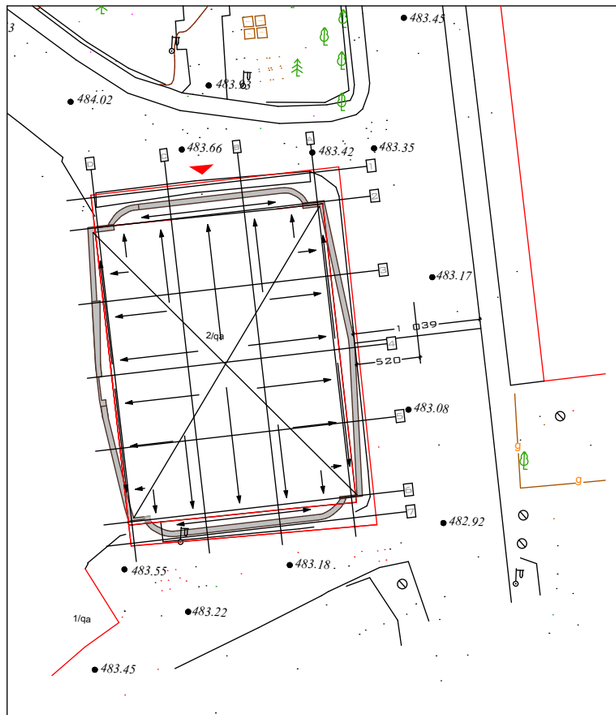

$$H=\frac{L}{Y}=\frac{5.20}{0.4}=13.0$$

შენობის ფასადის სიმაღლე არ აღემატება დასაშვებ ნორმას

520

1 039

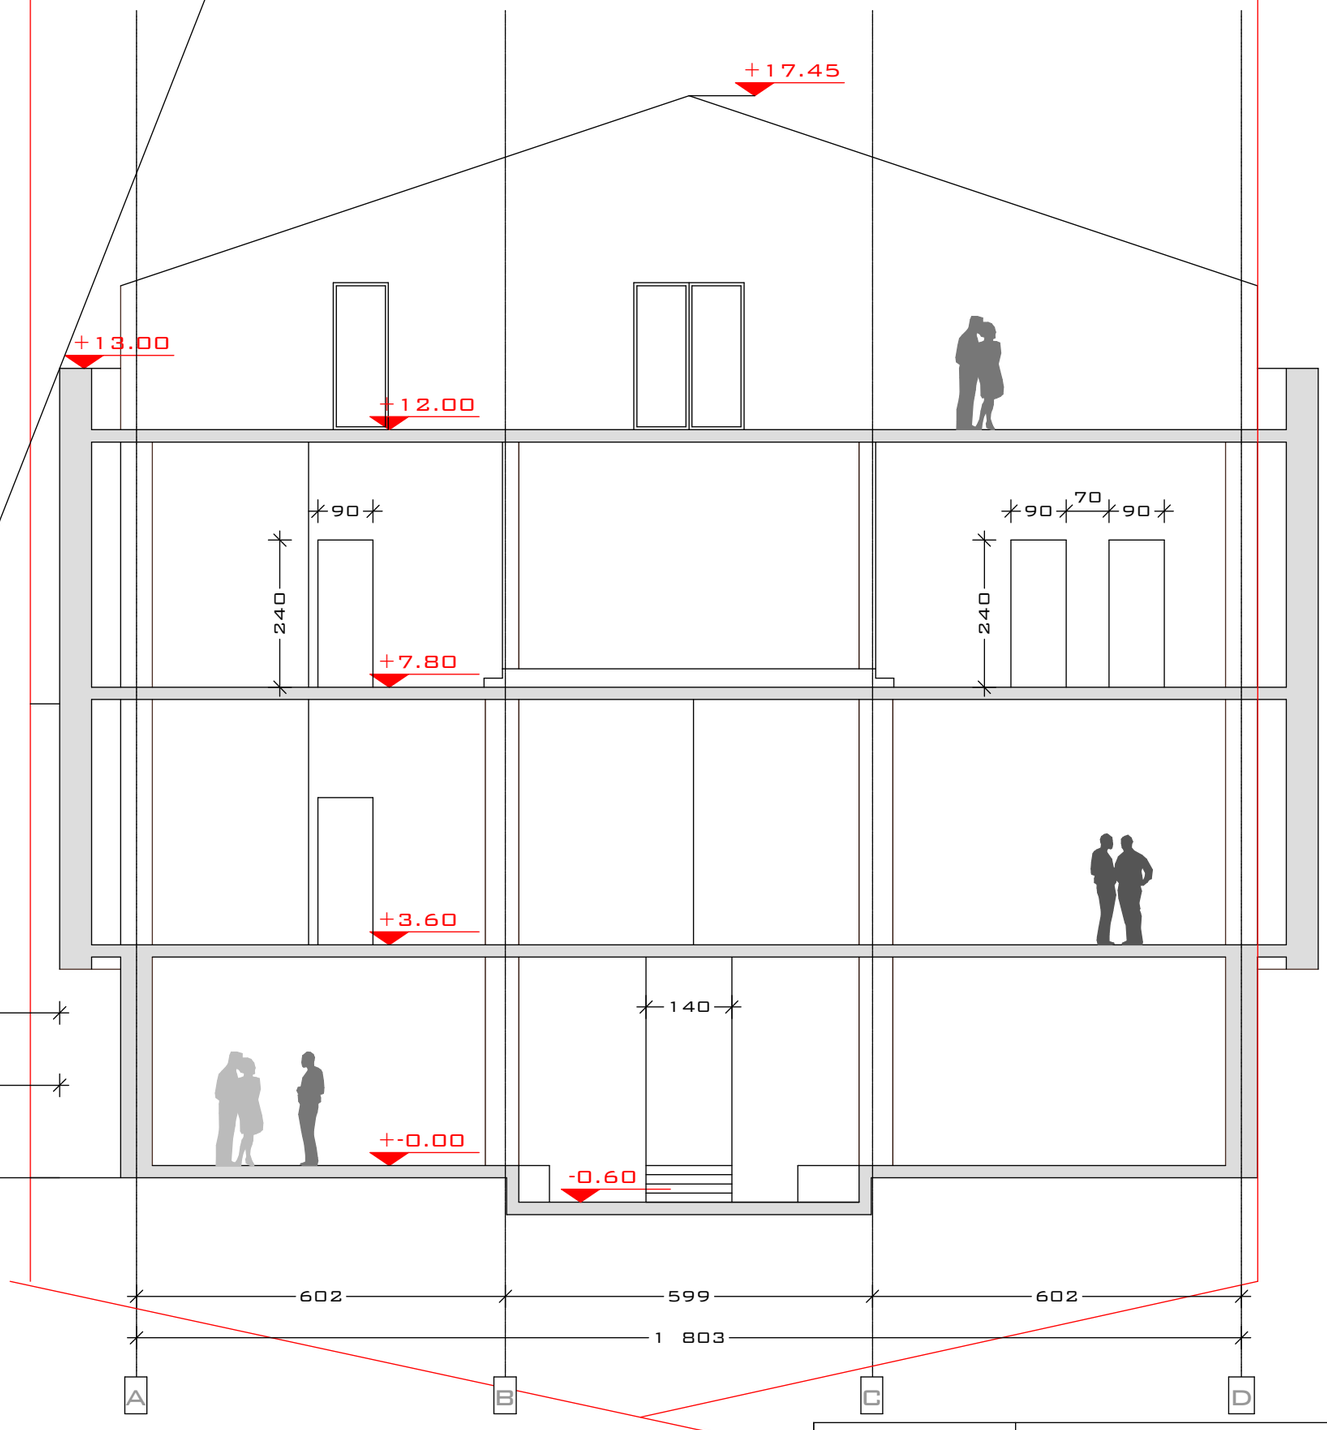

დაკვეთი	შპს ინტერტექმენტ ჰოლდინგი				
წითელი ხაზი	არქიტექტურული ნაწილი			2012 წელი	
პრ.ავტორი		ნ.სეგინაკვერაძე	ქ.თბილისი გამზ. ალ.ყაზბეგი, №34	სტადია	ფურცელი	მასშტაბი
პრ.ავტორი		დ.ელიავაშვილი				
შემსრულა		დ.ელიავაშვილი				1-100