

სახლი №1 ფასადი 5-11 1:100

ცვლილებების სპეციპიკაცია:

1. ნაწილობრივ შეცვლილია ვიტრაჟის გაბარიტები
2. ნაწილობრივ შეცვლილია ფასადის მოპირკეთება
3. დამატებულია გათბობა გაგრილებისთვის განკუთვნილი ლითონის ჟალუზები

ფორმატი	დაკვეთა №	პროექტი №	შაბლონის სახეობა
A2	03-2016	02-2016	arqitextura _ 12.19.2016

კონსტრუქციული აღნიშვნები

- საკადასტრო საზღვარი
- განაშენიანების რეგულირების ხაზი
- შესვლის მაღალსვლის მიმართულება
- ქ-1 საანგარიშო კროკი
- ქ-2 საანგარიშო კროკი (1/3 საანგარიშო)
- ქ-2 საანგარიშო კროკი (სრულად საანგარიშო)
- ქ-3 საანგარიშო კროკი
- პარკინგის მონიშვნა

შართვის შენარჩუნი დანიშნულება

საცხოვრებელი	საზოგადოებრივი	კომერციული
ფ 1	ფ 1	ფ 1

შენიშვნები

1. საპროექტო დოკუმენტაცია დამუშავებულია ქ. თბილისის მუნიციპალიტეტის საკრებულოს 2016 წლის 24 მაისის დადგენილება №14-39-ის შესაბამისად.
2. ნახაზზე ყველა ცვლილება შეხერხებისას შეთანხმებული უნდა იყოს პროექტის ავტორთან
3. ფურცლის კორექტირებით ავტომატურად უქმდება წინა ვარიანტი

სიტუაციური სქემა



პროექტი: ქ. თბილისი სოფ. დიღომში დაბალი ინტენსივობის მრავალბინიანი საცხოვრებელი სახლების მშენებლობა

მისამართი: ქ. თბილისი სოფ. დიღომი

თანამდებობა	გვარი	ხელმოწერა
დირექტორი	ლ. ძებისაშვილი	
მთარქიტექტორი	ბ. შარაძე	
ავტორი	ბ. შარაძე	
კონსტრუქტორი	ბ. დარსალია	
დაამუშავა	ბ. შარაძე	

ავტორი
შპს „მრუანი სახლი"
საპროექტო ჯგუფი
ქ. თბილისი, ვაკე-საბურთალოს რაიონები, ზ. წერეთლის გამზ. ცისკრისკენ. ქ. 11
ტელ: 599471886


დამკვეთი
შპს „მრუანი სახლი"
ქ. თბილისი, ვაკე-საბურთალოს რაიონები, ზ. წერეთლის გამზ. ცისკრისკენ. ქ. 11
ტელ: 597757579

არქიტექტურული ნაწილი

მასშტაბი		თარიღი	12.25.2015
გლოკი			
ნახაზი			

	ახალი მშენებლობა		
	№	კორექტ.	თარიღი
	1		
	2		

სტადია	ინდექსი	ფურცელი
საპროექტო ნახაზები		

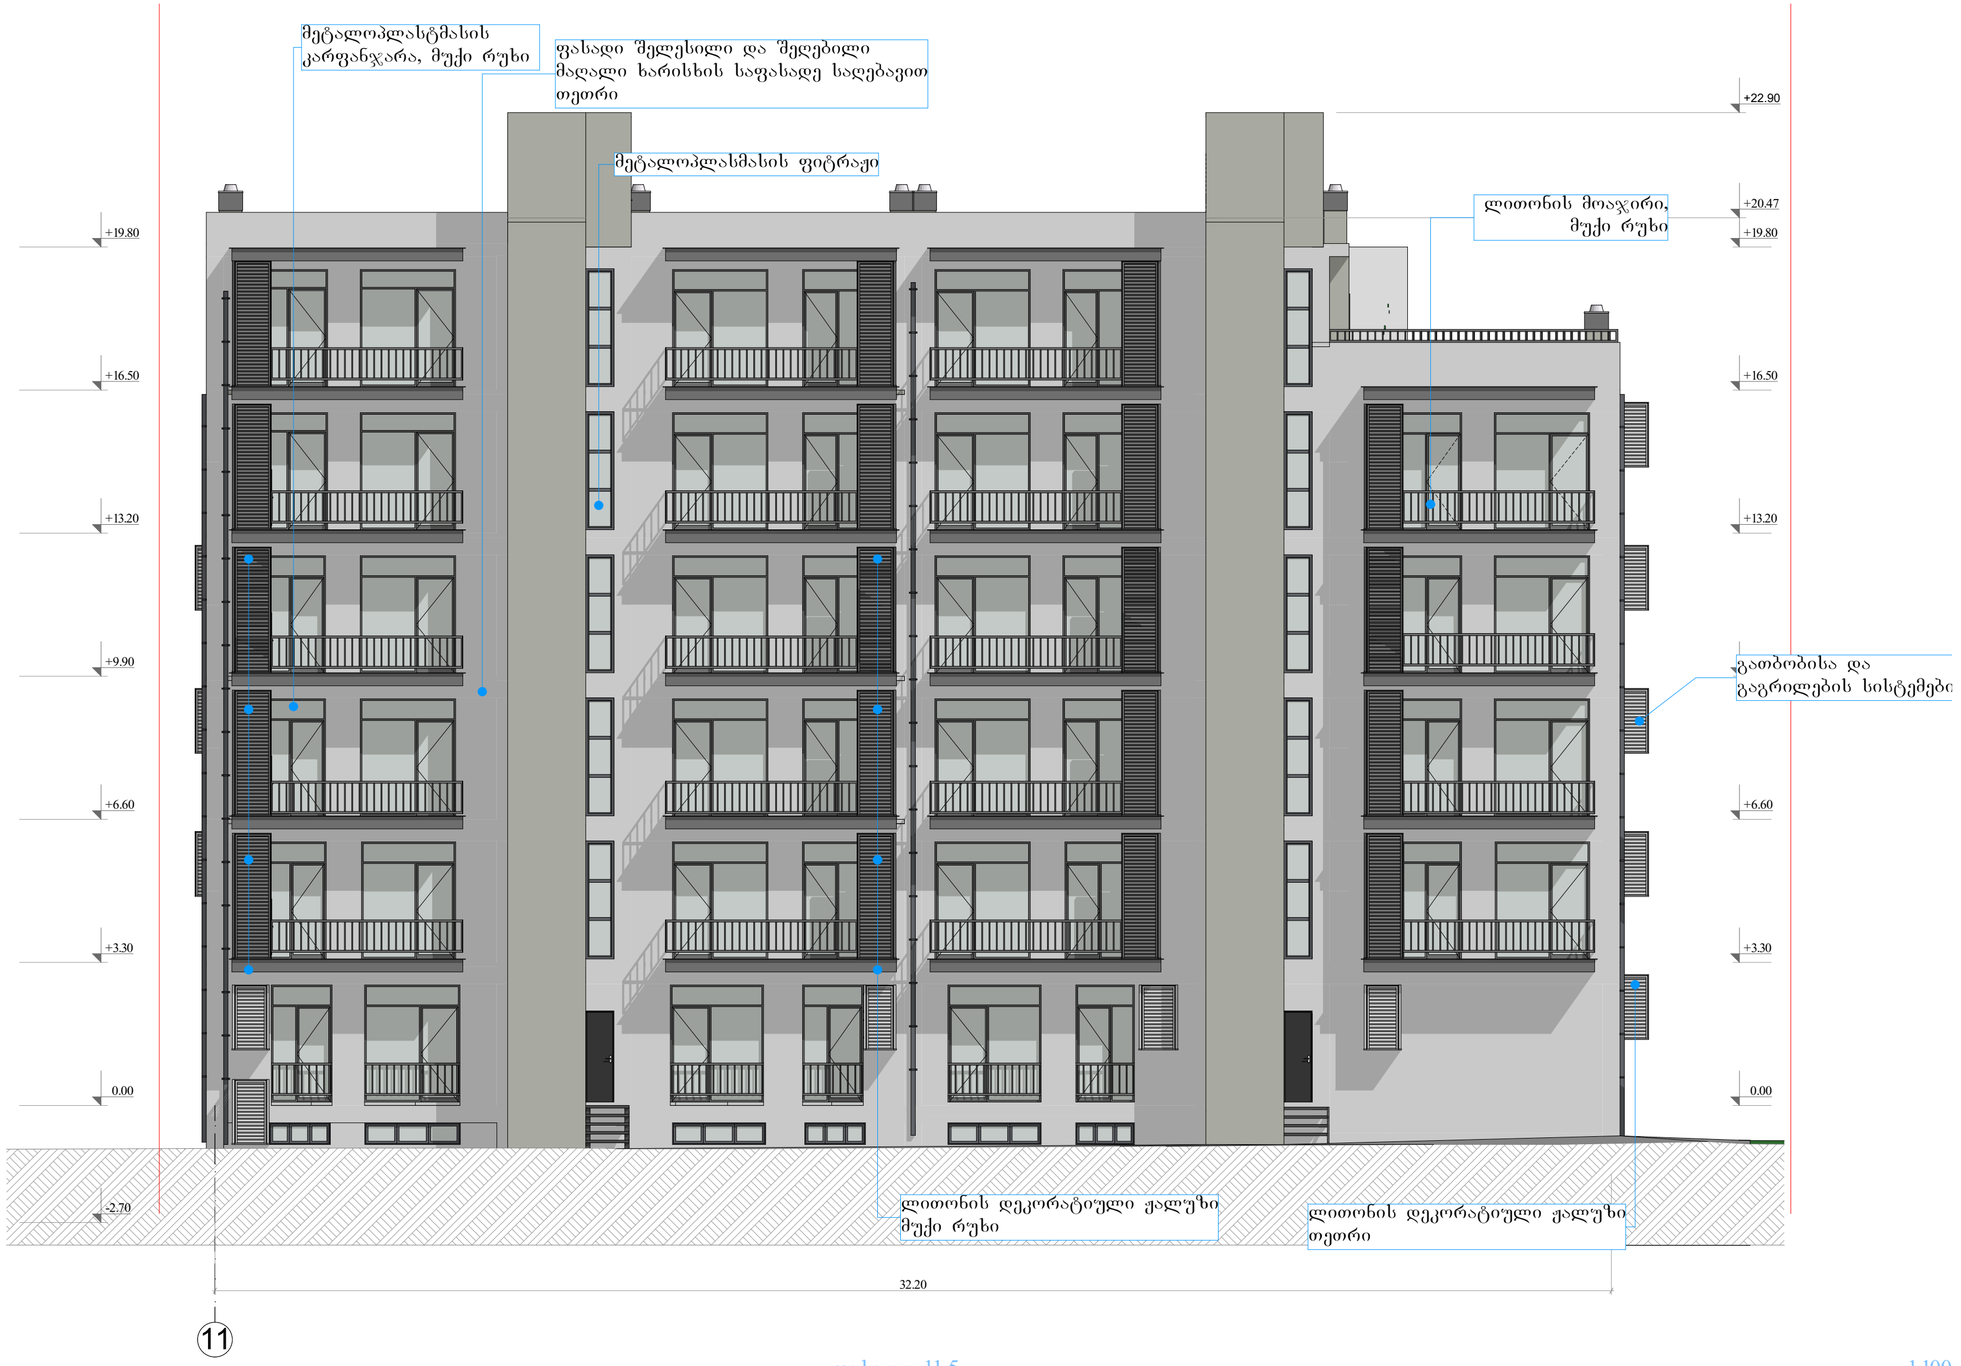

სახლი №1 ფასადი 11-5 1:100

ცვლილებების სპეციპიკაცია:

1. ნაწილობრივ შეცვლილია ვიტრაჟის გაბარიტები
2. ნაწილობრივ შეცვლილია ფასადის მოპირკეთება
3. დამატებულია სადარბაზოდან გამოსასვლელი ლითონის კარი და ლითონის კიბე
4. სადარბაზოში ლითონის ჭალუზების ნაცვლად მოწყობილია ვიტრაჟები
5. 6''-5 მონაკვეთში პირველ სართულზე გაუქმებულია ვიტრაჟი
6. დამატებულია გათბობა გაგრილებისთვის განკუთვნილი ლითონის ჭალუზები

ფორმატი	დაკვეთა №	პროექტი №	შაბლონის სახეობა
A2	03-2016	02-2016	arqitectura _ 12.19.2016

კონტაქტები ანტონშვილი

- საკადასტრო საზღვარი
- განაშენიანების რეგულირების ხაზი
- შესვლის მაღალების მიმართულება
- ქ-1 საანგარიშო კროკი
- ქ-2 საანგარიშო კროკი (1/3 საანგარიშო)
- ქ-2 საანგარიშო კროკი (სრულად საანგარიშო)
- ქ-3 საანგარიშო კროკი
- პარკინგის მონიშვნა

შართვის შენაცვლი დანიშნულება

შენობის ნაგებობის ტიპი | საზოგადო | საცხოვრებელი | კომერციული

შენიშვნები

1. საპროექტო დოკუმენტაცია დამუშავებულია ქ. თბილისის მუნიციპალიტეტის საკრებულოს 2016 წლის 24 მაისის დადგენილება №14-39-ის შესაბამისად.
2. ნახაზზე ყველა ცვლილება შეტანებლობისას შეთანხმებული უნდა იყოს პროექტის ავტორთან
3. ფურცლის კორექტირებით ავტომატურად უქმდება წინა ვარიანტი

სიტუაციური სქემა



პროექტი: ქ. თბილისი სოფ. დიღომში დაბალი ინტენსივობის მრავალბინიანი საცხოვრებელი სახლების მშენებლობა

მისამართი: ქ. თბილისი სოფ. დიღომი

თანამდებობა	გვარი	ხელმოწერა
დირექტორი	ლ. ძიბისაშვილი	
მთ.არქიტექტორი	ბ. მალრაძე	
ავტორი	ბ. მალრაძე	
	ბ. მალრაძე	
კონსტრუქტორი	ბ. დარსალია	
დაამუშავა	ბ. მალრაძე	

ავტორი	დამკვეთი
შპს „მწვანე სახლი“	შპს „მწვანე სახლი“
საპროექტო ჯგუფი	ქ. თბილისის, საბაჭოთასოსანის რაიონი, ზ. წანასტორის-ციციშვილის ქ. 11
ქ. თბილისის, საბაჭოთასოსანის რაიონი, ზ. წანასტორის-ციციშვილის ქ. 11	ტელ: 597757579
ტელ: 599471886	


არქიტექტურული ნაწილი

მასშტაბი		თარიღი	12.25.2015
გვერდი			
ნახაზი			

ახალი მშენებლობა

№	კორექტ.	თარიღი
1		
2		

სტადია	ინდექსი	ფურცელი
საპროექტო ნახაზები		

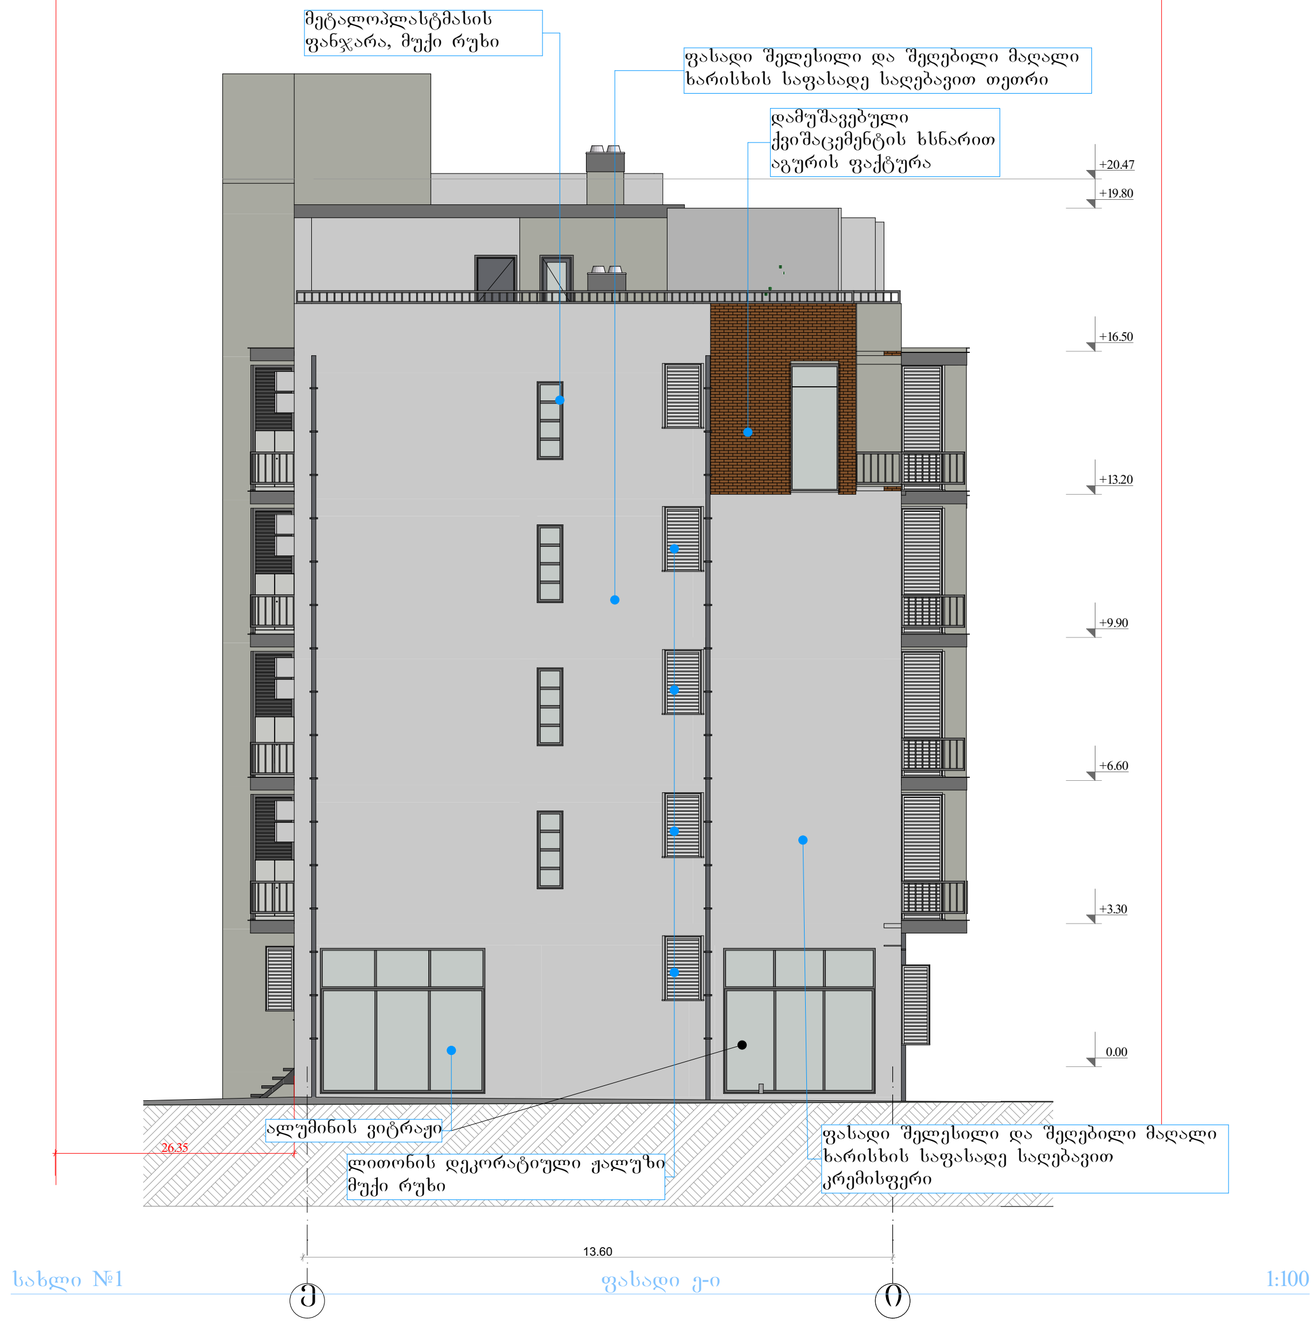

ცვლილებების სპეციპიკაცია:

1. ნაწილობრივ შეცვლილია ვიტრაჟის გაბარიტები
2. ნაწილობრივ შეცვლილია ფასადის მოპირკეთება
3. დამატებულია გათბობა გაგრილებისთვის განკუთვნილი ლითონის ჟალუზები

ფორმატი	დაკვეთა №	პროექტი №	შაბლონის სახელი
A2	03-2016	02-2016	arqitektura _ 12.19.2016


პირობითი აღნიშვნები

- საკადასტრო საზღვარი
- განაშენიანების რეგულირების ხაზი
- წყლის გაყვანილობის მიმართულება
- ძ-1 საანგარიშო ქოქო
- ძ-2 საანგარიშო ქოქო (1/3 საანგარიშო)
- ძ-2 საანგარიშო ქოქო (სრულად საანგარიშო)
- ძ-3 საანგარიშო ქოქო
- პარკინგის მონიშვნა

შენიშვნები

1. საპროექტო დოკუმენტაცია დამუშავებულია ქ. თბილისის მუნიციპალიტეტის საკრებულოს 2016 წლის 24 მაისის დადგენილება №14-39-ის შესაბამისად.
2. ნახაზზე ყველა ცვლილება შეთანხმებული უნდა იყოს პროექტის ავტორთან
3. ფურცლის კორექტირებით ავტომატურად უქმდება წინა ვარიანტი

სიტუაციური სქემა

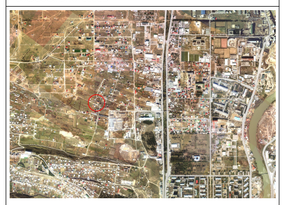


პროექტი: ქ. თბილისი სოფ. დიღომში დაბალი სართულიანი მრავალბინიანი საცხოვრებელი სახლების მშენებლობა		
მისამართი: ქ. თბილისი სოფ. დიღომი		
თანამდებობა	გვარი	ხელმოწერა
დირექტორი	ლ. ქობულაშვილი	
მთავარქიტექტორი	ბ. მარრაძე	
ავტორი	ბ. მარრაძე	
კონსტრუქტორი	ბ. დარსალია	
დაამუშავა	ბ. მარრაძე	

ავტორი შპს „ორანი სახლი"	დამკვეთი შპს „ორანი სახლი"
საპროექტო ზედაპირი	ქ. თბილისი, საბაბაანთსართ. ქუჩა, ზ. ჭანტურიას ქუჩის კორნერი, ტ. 11
ქ. თბილისი, საბაბაანთსართ. ქუჩა, ზ. ჭანტურიას ქუჩის კორნერი, ტ. 11	ტელ: 597757579
ტელ: 599471886	

არქიტექტურული ნაწილი

მასშტაბი		თარიღი	12.25.2015
გლეხი			
ნახაზი			
		ახალი მშენებლობა	
		№	ქრონქტ.	თარიღი
		1		
		2		
სტადია		ობიექტი	ფურცელი
საპროექტო ნახაზები			

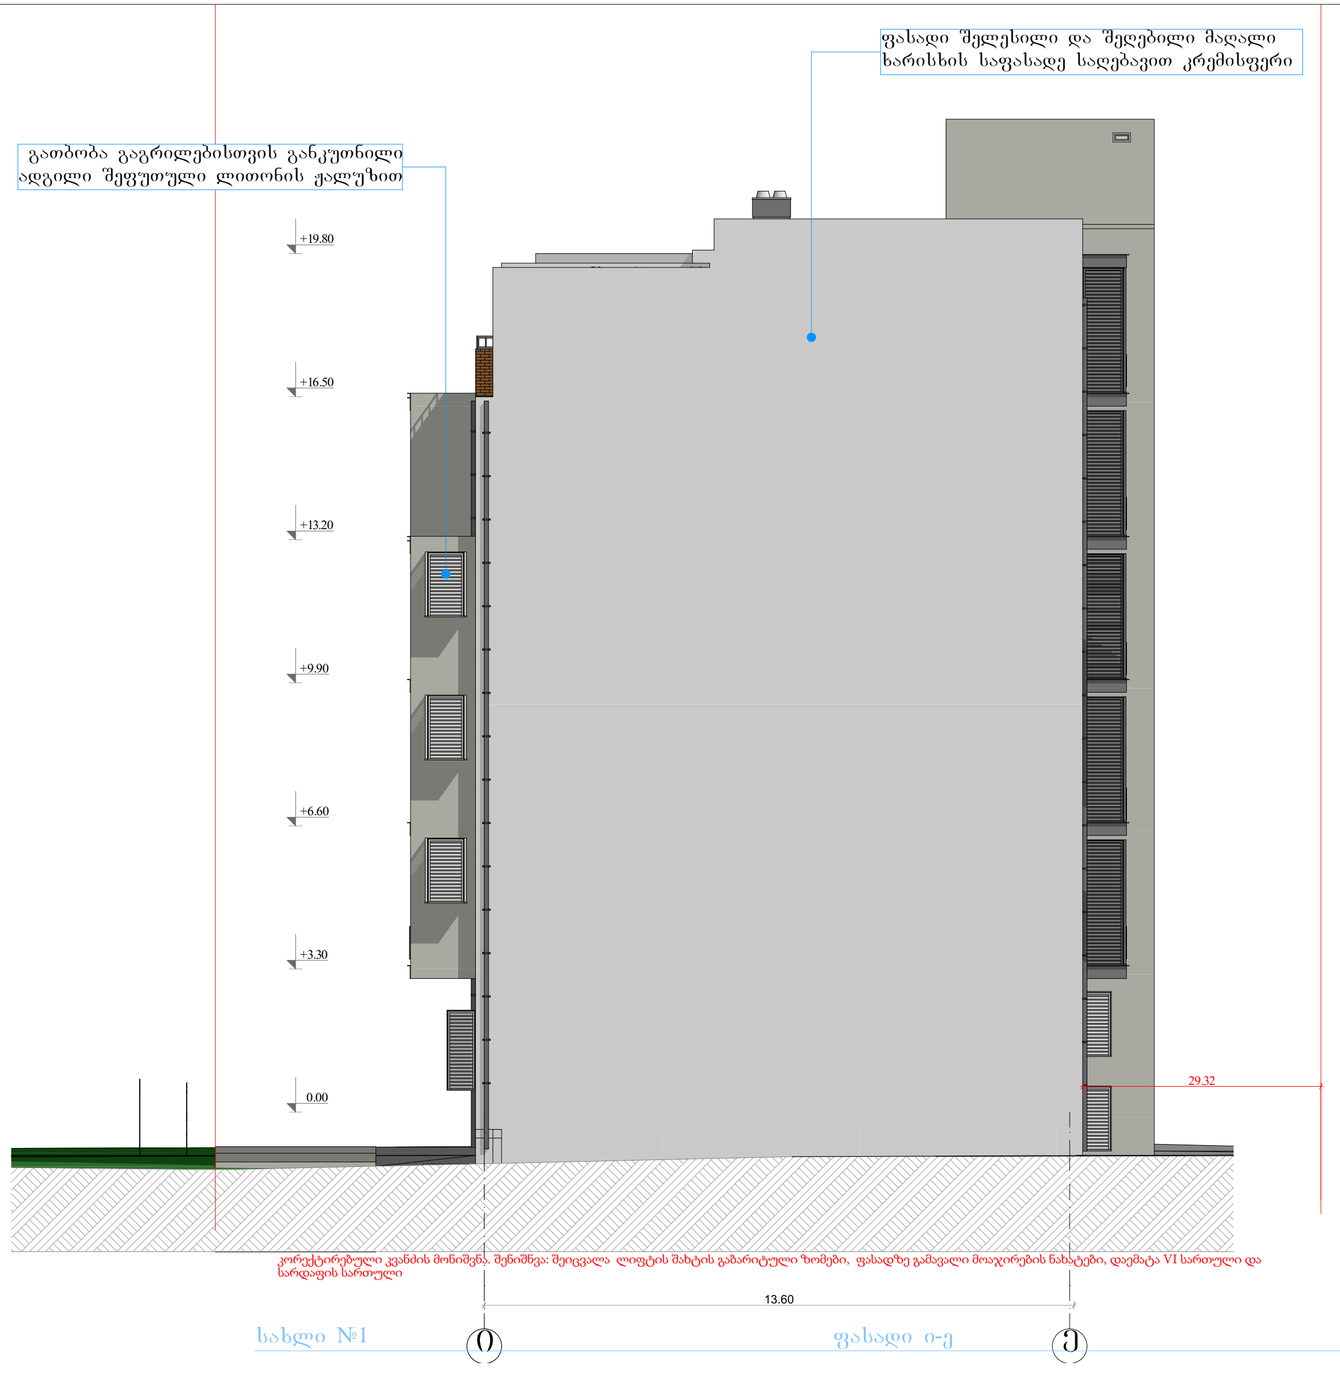

ცვლილებების სპეციპიკაცია:

1. ნაწილობრივ შეცვლილია ფასადის მოპირკეთება
2. დამატებულია გათბობა გაგრილებისთვის განკუთვნილი ლითონის ჟალუზები

ფორმატი	დაკვეთა №	პროექტი №	შაილის სახელი
A2	03-2016	02-2016	arqitektura _ 12.19.2016

პირობითი აღნიშვნები

- საპროექტო საზღვარი
- გაანგრძობადების რეგულირების ხაზი
- წყლის გაღასვლის მიმართულება
- ძ-1 საანგარიშო კროკი
- ძ-2 საანგარიშო კროკი (1/3 საანგარიშო)
- ძ-2 საანგარიშო კროკი (სრულად საანგარიშო)
- ძ-3 საანგარიშო კროკი
- პარკინგის მონიშვნა

შენიშვნები

1. საპროექტო დოკუმენტაცია დამუშავებულია ქ. თბილისის მუნიციპალიტეტის საკრებულოს 2016 წლის 24 მაისის დადგენილება №14-39-ის შესაბამისად.
2. ნახაზზე ცვლილება შეიძლება შეიტანოს მშენებლობისას შეთანხმებული უნდა იყოს პროექტის ავტორთან
3. ფურცლის კორექტირებით ავტომატურად უქმდება წინა ვარიანტი

სიტუაციური სქემა



პროექტი: ქ. თბილისის სოფ. დიღომში დაბალი ინტენსივობის მრავალბინიანი საცხოვრებელი სახლების მშენებლობა		
მისამართი: ქ. თბილისი სოფ. დიღომი		
თანამდებობა	გვარი	ხელმოწერა
დირექტორი	ლ. ქებისაშვილი	
მთ.არქიტექტორი	ბ. მარღანი	
ავტორი	ბ. მარღანი	
კონსტრუქტორი	ბ. დარსალია	
დაამუშავა	ბ. მარღანი	


ავტორი შპს „ქრუანი სახლი“ საპროექტო ჯგუფი ქ. თბილისი, საბჭოთაშვილის ჩიხი№30, ს. ნანასაძის№2, ტელ: 599471886	დამკვეთი შპს „ქრუანი სახლი“ ქ. თბილისი, საბჭოთაშვილის ჩიხი№30, ს. ნანასაძის№2, ტელ: 597757579

არქიტექტურული ნაწილი

შესრულებაა		თარიღი	12.25.2015
გლეხი			
ნახაზი			
		ახალი შენიშვნა	

№	კორექტ.	თარიღი
1		
2		

სტადია	ნიშანი	ფურცელი
საპროექტო ნახაზები		

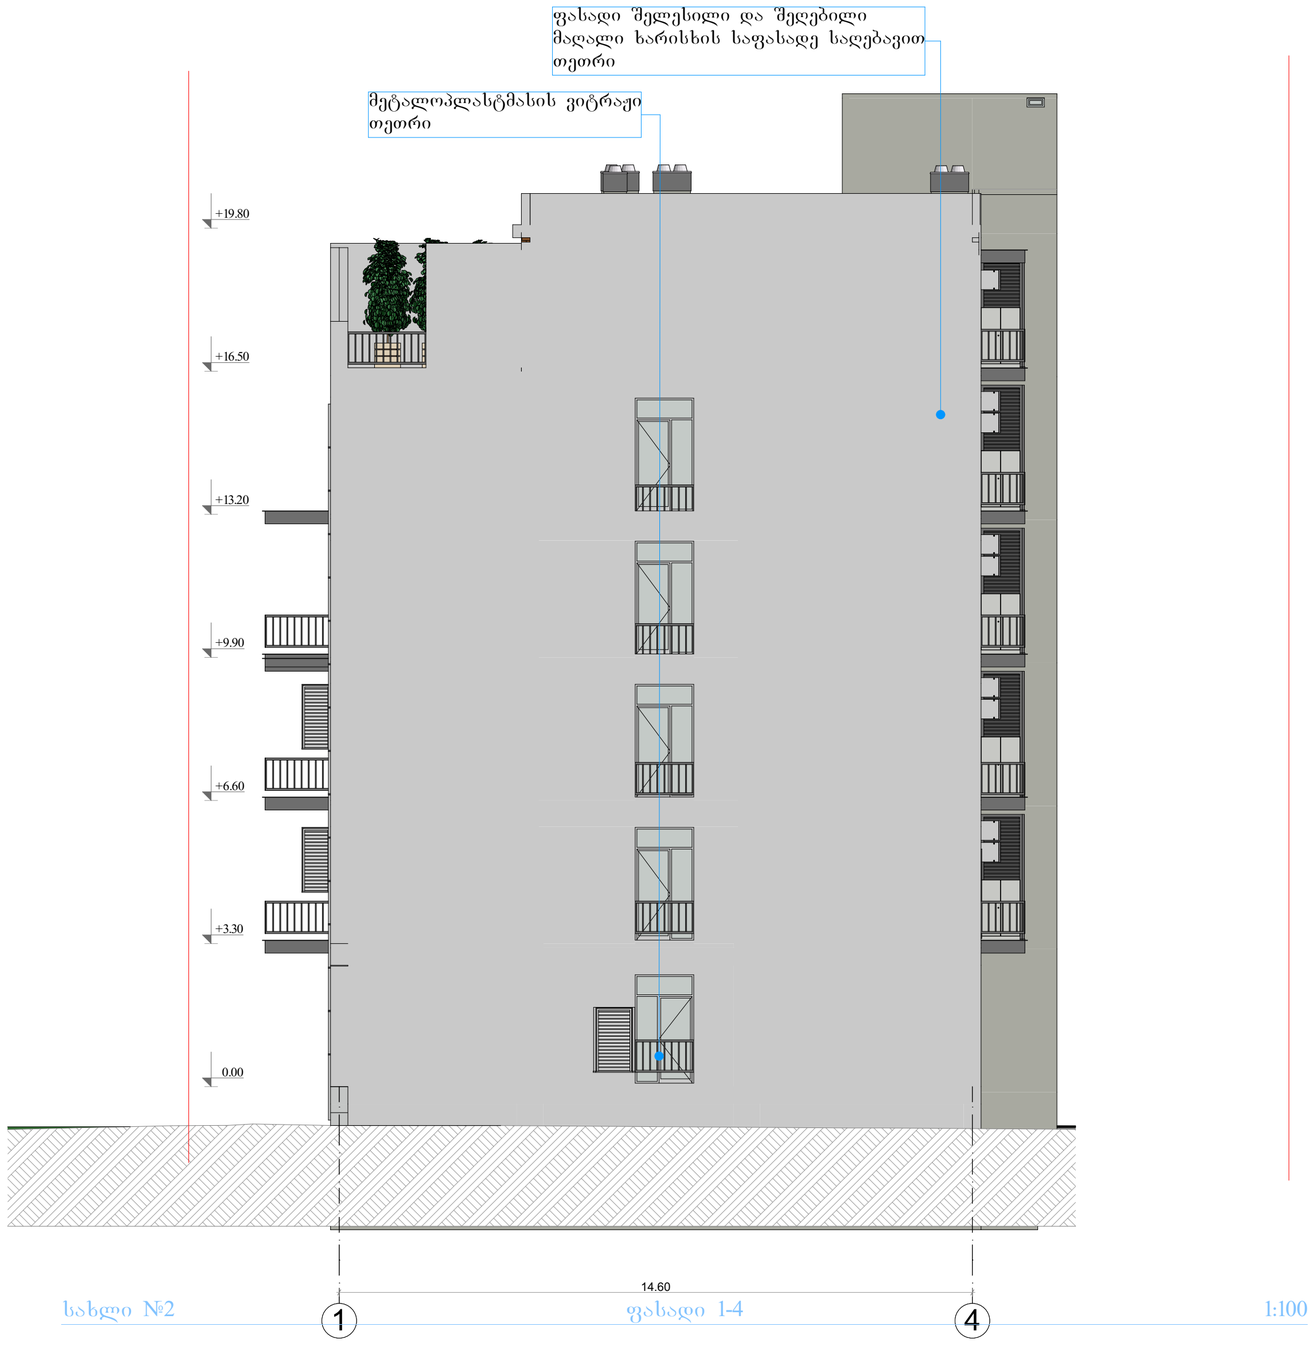

ცვლილებების სპეციპიკაცია:

1. ნაწილობრივ შეცვლილია ვიტრაჟის გაბარიტები
2. ნაწილობრივ შეცვლილია ფასადის მოპირკეთება
3. დამატებულია გათბობა გაგრილებისთვის განკუთვნილი ლითონის ჟალუზები

ფორმატი	დაკვეთა №	პროექტი №	შაბლონის სახელი
A2	03-2016	02-2016	arqitektura _ 12.19.2016

კონტაქტი არქიტექტურა

საპროექტო ნაკვეთის საზღვარი
მანაშენიანების რეგულირების ხაზი
წყლის გაყვანილობის მიმართულება
ქ-1 საანგარიშო ქოქა
ქ-2 საანგარიშო ქოქა (1/3 საანგარიშო)
ქ-2 საანგარიშო ქოქა (სრულად საანგარიშო)
ქ-3 საანგარიშო ქოქა
პარკინგის მოწყობა

შენიშვნები

1. საპროექტო დოკუმენტაცია დამუშავებულია ქ. თბილისის მუნიციპალიტეტის საკრებულოს 2016 წლის 24 მაისის დადგენილება №14-39-ის შესაბამისად.
2. ნახაზზე ცვლილება შეიძლებობისას შეთანხმებული უნდა იყოს პროექტის ავტორთან
3. ფურცლის კორექტირებით ავტომატურად უქმდება წინა ვარიანტი

სიტუაციური სქემა



პროექტი: ქ. თბილისი სოფ. დიღომში დაბალი ინტენსივობის მრავალბინიანი საცხოვრებელი სახლების მშენებლობა

მისამართი: ქ. თბილისი სოფ. დიღომი

თანამდებობა	გვარი	ხელმოწერა
დირექტორი	ლ. ქებისაშვილი	
მთ.არქიტექტორი	ბ. მარრაძე	
ავტორი	ბ. მარრაძე	
კონსტრუქტორი	ბ. დარსალია	
დაამუშავა	ბ. მარრაძე	

ავტორი
შპს „ორგანი სახლი"
საპროექტო ჯგუფი
ქ. თბილისი, საქართველოს ტერიტორია, ზ. წერეთლის ქუჩა 11
ტელ: 599471886

დამკვეთი
შპს „ორგანი სახლი"
ქ. თბილისი, საქართველოს ტერიტორია, ზ. წერეთლის ქუჩა 11
ტელ: 597757579


არქიტექტურული ნაწილი

მასშტაბი		თარიღი	12.25.2015
გლეხკი			
ნახაზი			

ახალი მშენებლობა

№	კორპ/სექ.	თარიღი
1		
2		

სტადია	ობიექტი	ფურცელი
საპროექტო ნახაზები		

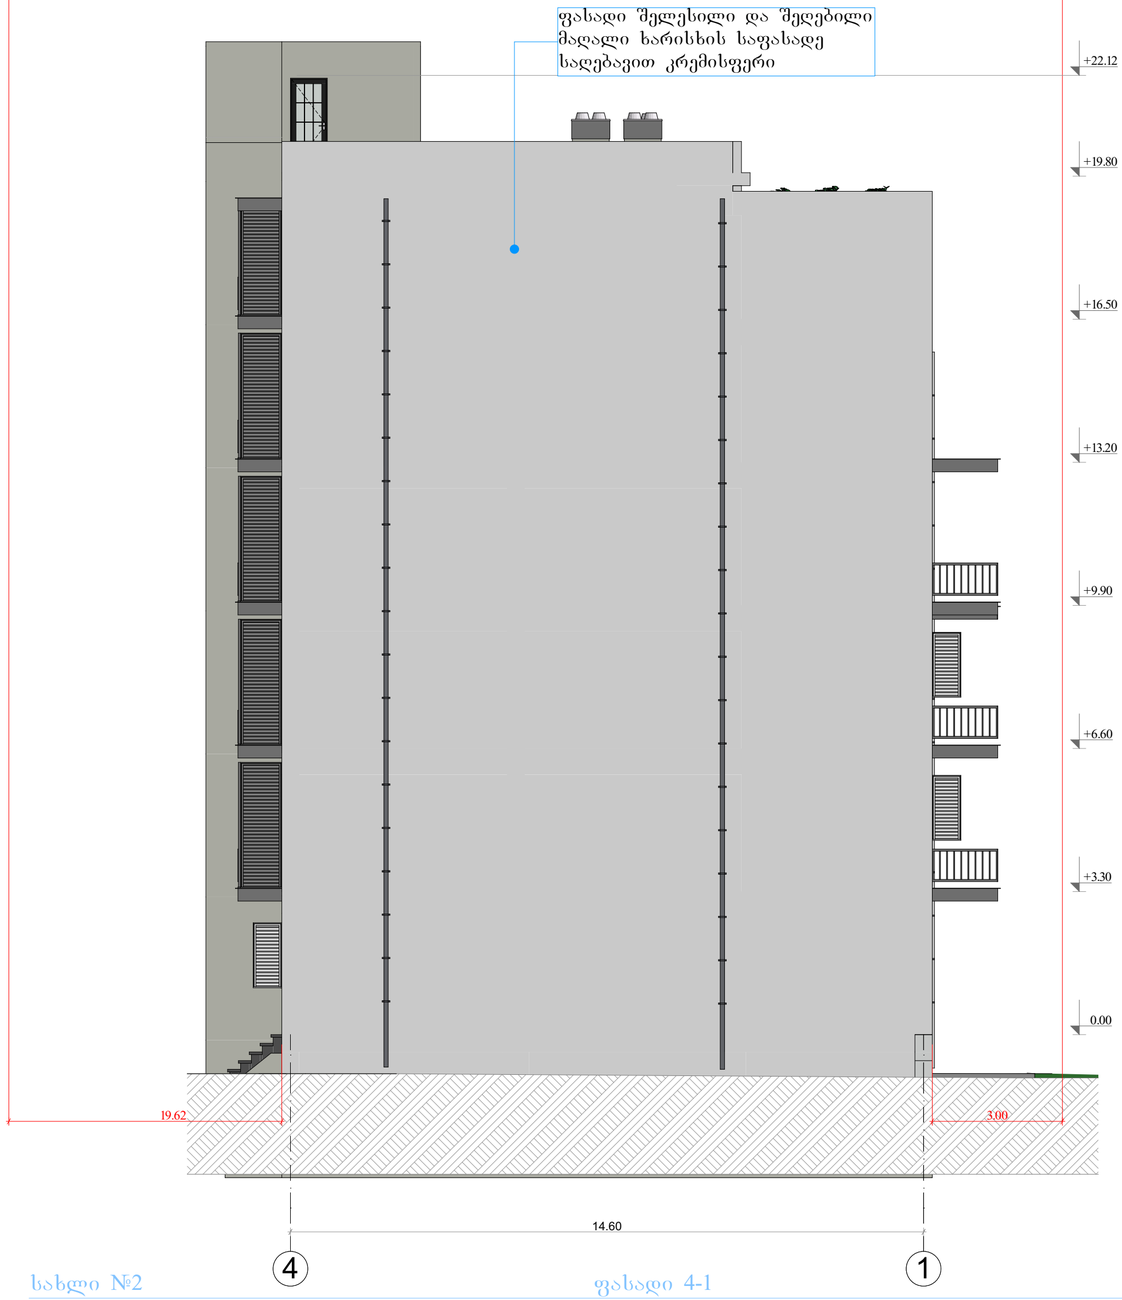

სახლი №2 ფასადი 4-1 1:100

ცვლილებების სპეციპიკაცია:

1. ნაწილობრივ შეცვლილია ფასადის მოპირკეთება
2. დამატებულია გათბობა გაგრილებისთვის განკუთვნილი ლითონის ჟალუზები

ფორმატი	დაკვეთა №	პროექტი №	შაბლონის სახელი
A2	03-2016	02-2016	arqitektura _ 12.19.2016

კონტაქტი არქიტექტორი

- საკადასტრო საზღვარი
- განაშენიანების რეგულირების ხაზი
- წყლის გაყვანილობის მიმართულება
- ქ-1 საანგარიშო ქოქა
- ქ-2 საანგარიშო ქოქა (1/3 საანგარიშო)
- ქ-2 საანგარიშო ქოქა (სრულად საანგარიშო)
- ქ-3 საანგარიშო ქოქა
- პარკინგის მოწყობა

შენიშვნები

1. საპროექტო დოკუმენტაცია დამუშავებულია ქ. თბილისის მუნიციპალიტეტის საკრებულოს 2016 წლის 24 მაისის დადგენილება №14-39-ის შესაბამისად.
2. ნახაზზე ყველა ცვლილება შეთანხმებული უნდა იყოს პროექტის ავტორთან
3. ფურცლის კორექტირებით ავტომატურად უქმდება წინა ვარიანტი

სიტუაციური სქემა



პროექტი: ქ. თბილისი სოფ. დიღომში დაბალი ინტენსივობის მრავალბინიანი საცხოვრებელი სახლების მშენებლობა

მისამართი: ქ. თბილისი სოფ. დიღომი

თანამდებობა	გვარი	ხელმოწერა
დირექტორი	ლ. ქებისაშვილი	
მთავარიტექტორი	ბ. მაღრაძე	
ავტორი	ბ. მაღრაძე	
კონსტრუქტორი	ბ. დარსალია	
დაკმაშვილა	ბ. მაღრაძე	

ავტორის შპს „მწვანე სახლი"	დამკვეთი შპს „მწვანე სახლი"
საპროექტო ფირმა ქ. თბილისი, ვაჟა-ფშაველას ალეის №39/31, ტ. 2240-2240, ცხრილის ქ. 11 ტელ: 599471886	ქ. თბილისი, ვაჟა-ფშაველას ალეის №39/31, ტ. 2240-2240, ცხრილის ქ. 11 ტელ: 597757579

არქიტექტურული ნაწილი

შესწორება	თარიღი	12.25.2015
გლეხა		
ნახაზი		

	ახალი შენიშვნა		
	№	კორექტ.	თარიღი
	1		
	2		

სტადია	ნახაზის	ფურცელი
საპროექტო ნახაზები		



სახლი №2 ფასადი ა-დ 1:100

ცვლილებების სპეციპიკაცია:

1. ნაწილობრივ შეცვლილია ვიტრაჟის გაბარიტები
2. ნაწილობრივ შეცვლილია ფასადის მოპირკეთება
3. დამატებულია გათბობა გაგრილებისთვის განკუთვნილი ლითონის ჟალუზები

ფორმატი	დაკვეთა №	პროექტი №	შაბლონის სახელი
A2	03-2016	02-2016	arqitektura _ 12.19.2016


კონტაქტები არქიტექტორებს

- საკადასტრო საზღვარი
- განაშენიანების რეგულირების ხაზი
- წვდილი გაღასვლის მიმართულება
- ძ-1 საანგარიშო ქრობი
- ძ-2 საანგარიშო ქრობი (1/3 საანგარიშო)
- ძ-2 საანგარიშო ქრობი (სრულად საანგარიშო)
- ძ-3 საანგარიშო ქრობი
- პარკინგის მონიშვნა

შენიშვნები

1. საპროექტო დოკუმენტაცია დამუშავებულია ქ. თბილისის მუნიციპალიტეტის საკრებულოს 2016 წლის 24 მაისის დადგენილება №14-39-ის შესაბამისად.
2. ნახაზზე ყველა ცვლილება შეთანხმებული უნდა იყოს პროექტის ავტორთან
3. ფურცლის კორექტირებით ავტომატურად უქმდება წინა ვარიანტი

სიტუაციური სქემა

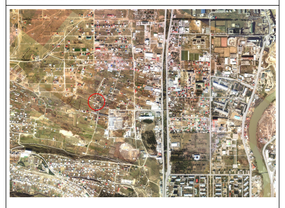

პროექტის: ქ. თბილისი სოფ. დიღომში დაბალი ინტენსივობის მრავალბინიანი საცხოვრებელი სახლების მშენებლობა

მისამართი: ქ. თბილისი სოფ. დიღომი

თანამდებობა	გვარი	ხელმოწერა
დირექტორი	ლ. ძაბირაშვილი	
მთ.არქიტექტორი	ბ. შარრაძე	
ავტორი	ბ. შარრაძე	
კონსტრუქტორი	ბ. დარსალია	
დაამუშავა	ბ. შარრაძე	


ავტორი შპს „მრუანი სახლი“ საპროექტო ჯგუფი ქ. თბილისი, საჩახაკაშვილის ჩიხი№3, ს. კასპისპირველი, ი0ი0ი3ი0ი0ს, ქ. 11 ტელ: 599471886	დამკვეთი შპს „მრუანი სახლი“ ქ. თბილისი, საჩახაკაშვილის ჩიხი№3, ს. კასპისპირველი, ი0ი0ი3ი0ი0ს, ქ. 11 ტელ: 597757579

არქიტექტურული ნაწილი

მასშტაბი	თარიღი	12.25.2015
გლეკი		
ნახაზი		

	ახალი მშენებლობა	
№	კორპ.	თარიღი
1		
2		

სტადია	ობიექტი	ფურცელი
საპროექტო ნახაზები		

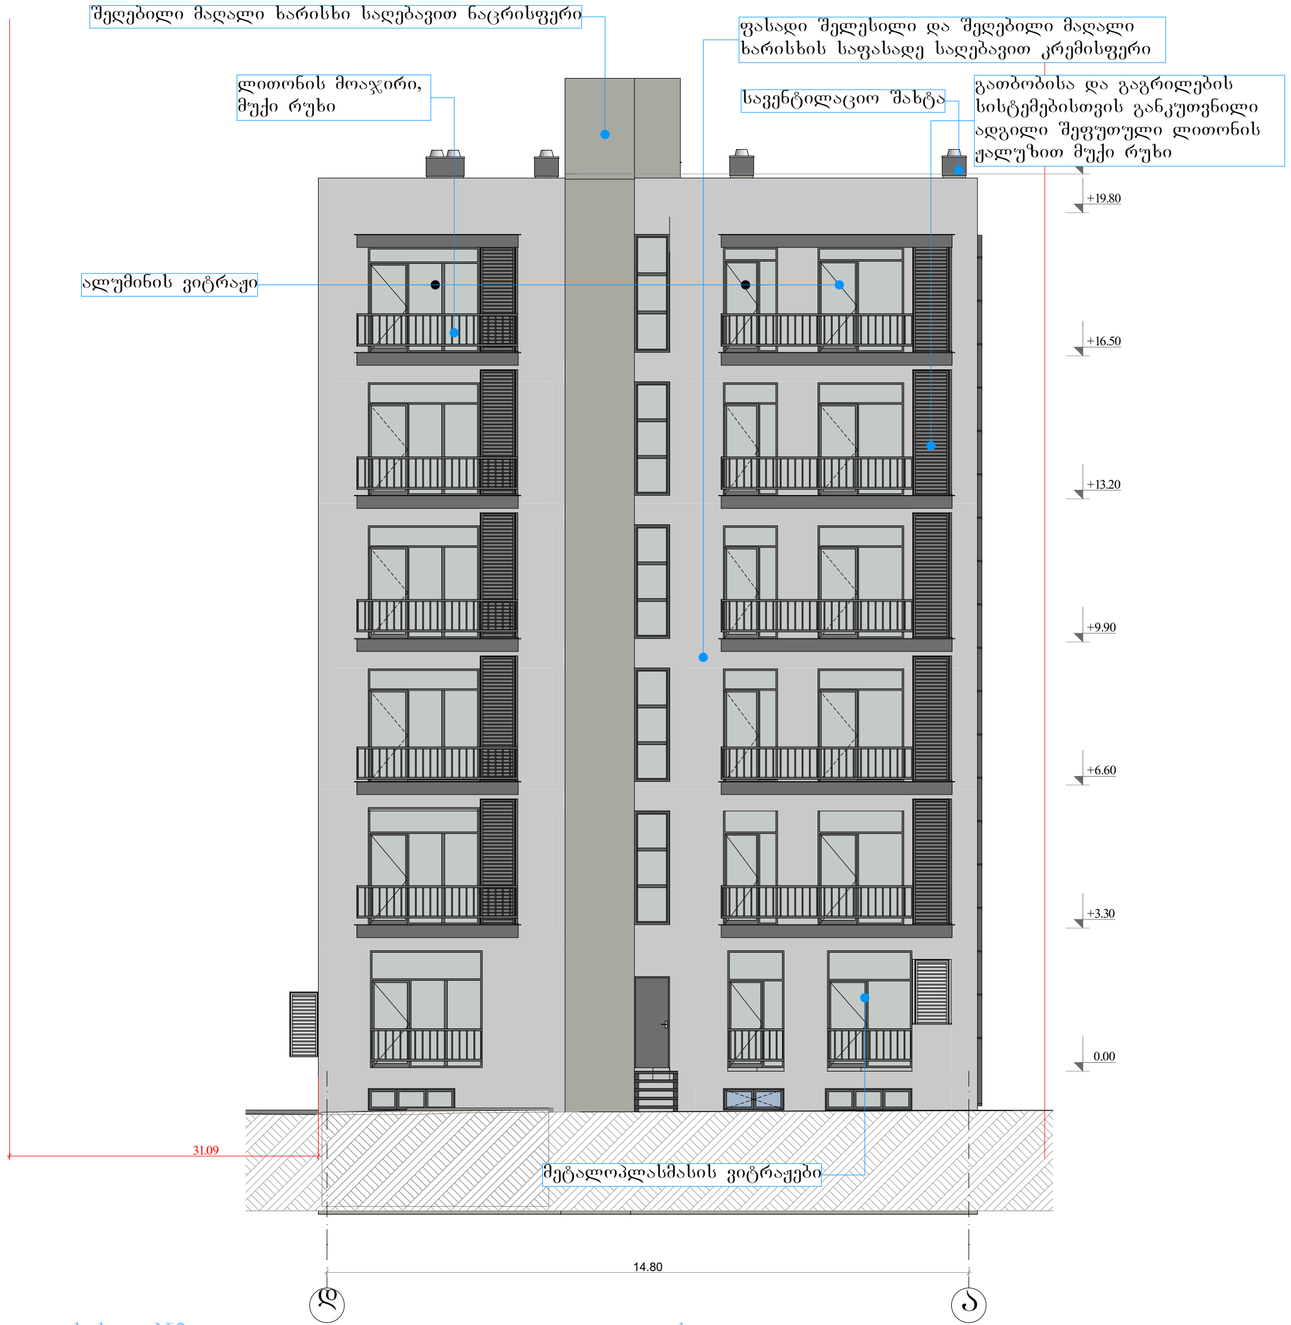

სახლი №2 ფასადი დ-ა 1:100

ცვლილებების სპეციპიკაცია:

1. ნაწილობრივ შეცვლილია ვიტრაჟის გაბარიტები
2. ნაწილობრივ შეცვლილია ფასადის მოპირკეთება
3. დამატებულია გათბობა გაგრილებისთვის განკუთვნილი ლითონის ჟალუზები
4. დამატებულია სადარბაზოდან გამოსასვლელი ლითონის კარი და ლითონის კიბე
5. სადარბაზოში ლითონის ჟალუზების ნაცვლად მოწყობილია ვიტრაჟები

ფორმატი	დაკვეთა №	პროექტი №	შაბლონის სახელი
A2	03-2016	02-2016	arqitegtura _ 12.19.2016

კონტაქტი არქიტექტორი

საპროექტო ხაზები
- საკადასტრო საზღვარი
- განაშენიანების რეგულირების ხაზი
- წვდილი გადასვლის მიმართულება
- ქ-1 საანგარიშო კრებები
- ქ-2 საანგარიშო კრებები (1/3 საანგარიშო)
- ქ-2 საანგარიშო კრებები (სრულად საანგარიშო)
- ქ-3 საანგარიშო კრებები
- პარკინგის მონიშვნა

შენიშვნები

1. საპროექტო დოკუმენტაცია დამუშავებულია ქ. თბილისის მუნიციპალიტეტის საკრებულოს 2016 წლის 24 მაისის დადგენილება №14-39-ის შესაბამისად.
2. ნახაზზე ყველა ცვლილება შეთანხმებული უნდა იყოს პროექტის ავტორთან
3. ფურცლის კორექტირებით ავტომატურად უქმდება წინა ვარიანტი

სიტუაციური სქემა



პროექტის: ქ. თბილისის სოფ. დიღომში დაბალი სართულიანი მრავალბინიანი საცხოვრებელი სახლების მშენებლობა		
მისამართი: ქ. თბილისი სოფ. დიღომი		
თანამდებობა	გვარი	ხელმოწერა
დირექტორი	ლ. ქებისაშვილი	
მთავარქიტექტორი	ბ. მალრაძე	
ავტორი	ბ. მალრაძე	
კონსტრუქტორი	ბ. დარსალია	
დაამუშავა	ბ. მალრაძე	

ავტორი შპს „მრავალი სახლი" საპროექტო ჯგუფი ქ. თბილისი, საანგარიშო ტერიტორია, ზ. ჩანგელიას ქუჩა №11 ტელ: 599471886	დამკვეთი შპს „მრავალი სახლი" ქ. თბილისი, საანგარიშო ტერიტორია, ზ. ჩანგელიას ქუჩა №11 ტელ: 597757579

არქიტექტურული ნაწილი

მასშტაბი	თარიღი	12.25.2015
გლეხი		
ნახაზი		

	ახალი მშენებლობა		
	№	კორპ.	თარიღი
	1		
	2		
სტადია	ნახაზის		ფურცელი
საპროექტო ნახაზები			