ს ა ე ქ ს პ ე რ ტ ო დ ა ს კ ვ ნ ა

ქ. თბილისში, გურამიშვილის გამზ. #80-ის მიმდებარედ არსებულ მიწის ნაკვეთზე (ს/კ: 01.12.01.003.148) დაპროექტებული მრავალბინიანი საცხოვრებელი სახლის არქიტექტურული პროექტის „ტექნიკური რეგლამენტის – შენობა-ნაგებობის უსაფრთხოების წესების დამტკიცების თაობაზე“ საქართველოს მთავრობის 2016 წლის 28 იანვრის №41 დადგენილების მოთხოვნებთან შესაბამისობის დადგენის მიზნით

თ ბ ი ლ ი ს ი

2 0 1 8

საფუძველი: „მშენებლობის ნებართვის გაცემის წესისა და სანებართვო პირობების შესახებ“ საქართველოს მთავრობის 2009 წლის 24 მარტის N57 დადგენილების 51-ე მუხლის მე-2 პუნქტის „დ“ ქვეპუნქტი.

ობიექტის მისამართი: ქ. თბილისი, გურამიშვილის გამზ. #80-ის მიმდებარედ (ს/კ: 01.12.01.003.148)

ობიექტის ფუნქციური დანიშნულება: მრავალბინიანი საცხოვრებელი სახლი.

დამკვეთი ორგანიზაცია: შ.პ.ს. „ ეიმ ბილდინგ კომპანი “

პროექტის ავტორი: მ. რევაზიშვილი

- <u>გაითვალისწინეთ:</u>

- საექსპერტო დასკვნა მოიცავს ტექნიკური რეგლამენტის - „შენობა-ნაგებობის უსაფრთხოების წესები“-ს დამტკიცების თაობაზე საქართველოს მთავრობის 2016 წლის 28 იანვრის #41 დადგენილებასთან შესაბამისობის შეფასებას და არ ეხება სხვა რაიმე ნორმატიულ თუ ინდივიდუალურ აქტებთან შესაბამისობის ანალიზს.

- საექსპერტო დასკვნაში გამოყენებული ტერმინები შეესაბამება შენობა-ნაგებობის უსაფრთხოების წესებში გამოყენებულ ტერმინებს და უნდა განიმარტოს აღნიშნული წესების მიხედვით.

- საპროექტო ობიექტის შეფასება განხორციელდა დამკვეთის მიერ მოწოდებულ არქიტექტურულ პროექტზე დაყრდნობით. წარმოდგენილი არქიტექტურული პროექტის ან/და მშენებლობის დროს განხორციელებული რაიმე სახის ცვლილება ავტომატურად გამოიწვევს გაცემული საექსპერტო დასკვნის გაუქმებას.

- ექსპერტი პასუხს აგებს მხოლოდ არქიტექტურული პროექტის რეგლამენტთან შესაბამისობაზე და არა მის განხორციელებაზე ან/და მშენებლობის პროცესში მისგან გადახვევაზე.

- ექსპერტიზისათვის გადმოცემული დოკუმენტაციის სისწორეზე და რეალობასთან შესაბამისობაზე პასუხისმგებლობა ეკისრება მომწოდებელ მხარეს.

- დამკვეთი ვალდებულია შენობა-ნაგებობის მშენებლობა და შემდგომი ექსპლუატაციის პროცესი განახორციელოს წინამდებარე დასკვნის შესაბამისად და დასკვნაში აღნიშნული შენიშვნა-რეკომენდაციების გათვალისწინებით.

- საპროექტო შენობის არქიტექტურული დოკუმენტაციის ისეთი კორექტირება, რომელიც შეუსაბამობაში მოდის წინამდებარე დასკვნის ნაწილებთან, შეთანხმებული უნდა იყოს ექსპერტთან.

- კონსტრუქციული, სახანძრო უსაფრთხოების სისტემების და მასთან დაკავშირებული საინჟინრო-კომუნიკაციების პროექტები უნდა დამუშავდეს „შენობა-ნაგებობების უსაფრთხოების წესები“-ს მოთხოვნათა დაცვით.

- უსაფრთხოების ზომები მშენებლობის დროს დაცული უნდა იყოს წესების მე-20 თავის შესაბამისად.

საექსპერტო დასკვნა საქართველოს მთავრობის 2009 წლის №57 დადგენილების 25-ე მუხლის მე-3 პუნქტის მიხედვით მოიცავს შემდეგ ნაწილებს:

1) დაკავებულობ(ებ)ისა და დაკავებულობის დატვირთვების შეფასებას;

2) კონსტრუქციის ტიპების შეფასებას;

3) სიმაღლისა და ფართობის შეფასებას;

4) გასასვლელების, გასასვლელთან მისადგომების, გასავლელებისა და შენობიდან გამოსასვლელების შეფასებას;

5) გზა-კიბეებისა და სხვა გასასვლელი საშუალებების გამტარუნარიანობების შეფასებას;

6) მისაწვდომობის შეფასებას;

7) გარე კედლებისადმი მოთხოვნების შეფასებას;

8) სახურავის ანაწყობების შეფასებას;

9) ცეცხლმედეგობის ხარისხიანი მოთხოვნილი გამმიჯნავების შეფასებას;

10) ხანძრისაგან დაცვის სისტემების შეფასებას;

11) წყალსადენი სისტემის ფიქსირებული მოწყობილობების შეფასებას;

ასევე საექსპერტო დასკვნა მოიცავს:

12) ლიფტების შეფასებას;

13) ავტომობილებთან დაკავშირებული მოთხოვნების შეფასებას.

საექსპერტო დასკვნის შესადგენად ექსპერტიზისათვის გადმოცემულია მრავალბინიანი საცხოვრებელი სახლის არქიტექტურული პროექტი, რომელიც მოიცავს შემდეგ მასალებს:

1. ინფორმაციას მშენებლობის ნებართვის ობიექტის თაობაზე (აღნიშნული მოიცავს: თავფურცელს; ფურცლების ჩამონათვალს; პირობით აღნიშვნებს; დაგეგმარების მიზნის აღწერას; შენობა-ნაგებობის უსაფრთხოების წესებთან შესაბამისობის ანალიზს)
2. შენობა-ნეგებობის ტექნიკურ მაჩვენებლებს
3. სიტუაციურ სქემას
4. არსებული სიტუაციის ამსახველი ფოტომასალას
5. მიწის ნაკვეთის ტოპოგრაფიული გეგმას –1:500 მ
6. მიწის ნაკვეთის ტოპოგრაფიულ გეგმაზე დატანილი მიწის ნაკვეთის გეგმას (გენგეგმა)
7. შენობა-ნაგებობების განთავსებასა და სიმაღლეებს
8. გეგმებს, ჭრილებს, ფასადებს
9. დეტალების ფრაგმენტულ ნახაზებს
10. დაკავებულობისა და ხანძარსაწინააღმდეგო სისტემის გეგმებს (აღნიშნული მოიცავს: დაკავებულობის დატვირთვებს; გზა-კიბეებისა და სხვა გასასვლელი საშუალებების გამტარუნარიანობებს; გასასვლელებს; გასასვლელთან მისადგომებს; გასავლელებსა და შენობიდან გამოსასვლელებს; გასასვლელამდე სავალ მაქსიმალურ მანძილებს; მისაწვდომობის სვლაგეზს; ცეცხლმედეგობის ხარისხიან მოთხოვნილ გამმიჯნავებს; გამოყენებულ ხანძარსაწინააღმდეგო დაცვის სისტემებს)
11. შენობის ვიზუალიზაციას

შენიშვნა: მოცემული დოკუმენტაციის სისწორეზე და რეალობასთან შესაბამისობაზე პასუხისმგებელია მომწოდებელი მხარე.

გადმოცემული მასალა აკმაყოფილებს საქართველოს მთავრობის 2009 წლის №57 დადგენილების 47 მუხლით განსაზღვრულ არქიტექტურული პროექტის

შემადგენლობას და სრულად იძლევა ზემოაღნიშნული ექსპერტიზის ჩატარების შესაძლებლობას.

გ ა მ ო კ ვ ლ ე ვ ა:

1. **დაკავებულობებისა და დაკავებულობის დატვირთვების შეფასება:**

- პროექტში გათვალისწინებული დაკავებულობები კლასიფიცირებულია „წესების“ მესამე თავის მიხედვით და აკმაყოფილებს 302-ე ქვეთავის ყველა მოთხოვნას. პროექტში გამოყენებულია შემდეგი დაკავებულობები:

დამხმარე და სხვადასხვა დანიშნულების ჯგუფი დს (-3.20 ნიშნულზე)

- -3.20 ნიშნულზე განთავსებული სარდაფი.
  აღნიშნული შეესაბამება 312.1 ქვეთავს.

სავაჭრო ჯგუფი სვ (±0.00 ნიშნულზე)

- ±0.00 ნიშნულზე განთავსებული სავაჭრო (კომერციული) ფართი.
  აღნიშნული შეესაბამება 309.1 ქვეთავს.

საცხოვრებელი ჯგუფი სც-2 (±0.00 ნიშნულიდან +22.80 ნიშნულის ჩათვლით)

- 8 სართულზე განთავსებული საცხოვრებელი ბინები
  აღნიშნული შეესაბამება 310.4 ქვეთავს.

- შენობაში არსებული თითოეული დაკავებულობისთვის განსაზღვრულია დაკავებულობის დატვირთვის ფაქტორი 1004.1.2 ცხრილის მიხედვით ანუ სწორად არის არჩეული სივრცეების დანიშნულება და შემდგომ ამ სივრცეების იატაკის ფართობი გაყოფილია შესაბამისი დაკავებულობის დატვირთვის ფაქტორზე, კერძოდ:

1. სარდაფისთვის **(დს)**, მიკუთვნებულია დამხმარე სათავსების და მექანიკური მოწყობილობების ოთახის სტატუსი და შემდგომ მთლიანი ფართობი გაყოფილია **27,9**-ზე.

2. სავაჭრო (კომერციული) ფართისთვის მიკუთვნებულია სავაჭრო-კომერციული სივრცის სტატუსი და შემდგომ მთლიანი ფართობი გაყოფილია **2.8**-ზე.

3. საცხოვრებელი ერთეულებისთვის **(სც-2)** მიკუთვნებულია საცხოვრებელი სივრცის სტატუსი და შემდგომ მთლიანი ფართობი (გადახურული აივნების ჩათვლით და საჰაერო/საკომუნიკაციო შახტების გარეშე) გაყოფილია **18,6**-ზე.

დაკავებულობის ჯგუფების შერჩევა და ასევე მათი დატვირთვების გამოანგარიშება განხორციელებულია „წესების“ მიხედვით. დაკავებულობის დატვირთვის მაჩვენებლები დამრგვალებულია მთელი რიცხვის სიზუსტით.

2. კონსტრუქციის ტიპების შეფასება:

- საპროექტო მრავალბინიანი საცხოვრებელი სახლის კონსტრუქციულ ტიპად განსაზღვრულია **I-B** ტიპი, რომელიც ამ შემთხვევაში შერჩეულ იქნა შენობის დაკავებულობების და სართულიანობის მიხედვით და სრულიად აკმაყოფილებს 503 ცხრილის მოთხოვნებს. (ცეცხლმედეგობის ხარისხის მოთხოვნები შენობის ელემენტებისათვის კონსტრუქციული ტიპების მიხედვით იხ. 601 ცხრილში)

კონსტრუქციული ტიპის შერჩევა განხორციელებულია „წესების“ მიხედვით.

3. სიმაღლისა და ფართობის შეფასება:

- 503 ცხრილის მიხედვით, წარმოდგენილი დაკავებულობების **(დს, სვ, სც-2)** და კონსტრუქციული ტიპის **(I-B)** გათვალისწინებით საპროექტო შენობის სიმაღლე (შესაბამისად სართულიანობა) და ფართობი არის დაცული.

- საპროექტო შენობის სიმაღლე მიწის დონიდან არის 29.07 მეტრი (მიწის დონე განსაზღვრულია სწორედ), ხოლო ყველაზე მაღალი დაკავებული იატაკი მდებარეობს სახანძრო მანქანის მისადგომი ყველაზე დაბალი დონიდან 22.80 მ-ზე. ზემოაღნიშნულიდან გამომდინარე („წესების“ განმარტების მიხედვით), საპროექტო შენობა არ არის მაღლივი.

- შენობას გააჩნია 1 მიწისქვეშა და 8 მიწისზედა სართული.

<u>წარმოდგენილი ობიექტის სიმაღლე, სართულიანობა და ფართობი შესაბამისობაშია შერჩეულ კონსტრუქციულ ტიპთან და აკმაყოფილებს „წესების“ 503 ცხრილის მოთხოვნებს.</u>

4. გასასვლელების, გასასვლელთან მისადგომების, გასავლელებისა და შენობიდან გამოსასვლელების შეფასება:

- საპროექტო შენობას, დაკავებულობის **(სც-2),** გასასვლელთან მისადგომი მაქსიმალური სავალი მანძილების (38,0 მ-ზე ნაკლები) და სართულიანობის გათვალისწინებით, აგრეთვე იმის გათვალისწინებით, რომ შენობა არ არის მაღლივი, სართულზე საცხოვრებელი ერთეულების რაოდენობა 5-ზე ნაკლებია და ყველა მათგანს გააჩნია 1029 ქვეთავის შესაბამისი საავარიო გასაქცევი და თავდასაღწევი ღიობები, რომლებთანაც მიდგომა შესაძლებელია სახანძრო მანქანის მეშვეობით, შენობის ყველა, მიწის დონიდან ზედა, სართულს სჭირდება მხოლოდ ერთი გასასვლელი (ცხრილი 1021.2(1), რაც პროექტით გათვალისწინებულია შიგა გასასვლელის გზა-კიბის სახით.

- -3.20 ნიშნულზე განთავსებულ სარდაფს (**დს**), დაკავებულობის დატვირთვიდან გამომდინარე მოეთხოვება ერთი გასასვლელი, რაც პროექტით გათვალისწინებულია „გ-ბ“ ღერძებში მოწყობილი შიგა გასასვლელი გზა-კიბის სახით. აღნიშნული გზა-კიბე გრძელდება ±0.00 ნიშნულამდე, საიდანაც ხდება შენობიდან გამოსვლა შემოზღუდული გზა-დერეფნის გავლით. ზემოხსენებულ შემოზღუდულ გზა-კიბეს, სარდაფის სართულზე, გააჩნია დამოუკიდებლად განიავებადი წინამო (ფოიე/ვესტიბიული).

- ±0.00 ნიშნულზე განთავსებულ სავაჭრო (კომერციულ) სივრცეს (**სვ**), დაკავებულობის დატვირთვის და გასასვლელამდე სავალი მაქსიმალური მანძილის გათვალისწინებით, ესაჭიროება ერთი გასასვლელი, რაც პროექტით გათვალისწინებულია გასასვლელი გზა-კარის სახით. გზა-კარი საზოგადოებრივ სივრცეს მიწის დონეზე მოწყობილი ბაქნის საშუალებით უკავშირდება.

- ყველა საცხოვრებელ სართულს (**სც-2**) აქვს 1 გასასვლელი შიგა გასასვლელის გზა-კიბის სახით, ცხრილი 1021.2(1).

- ვინაიდან შენობა არ არის მაღლივი, გზა-კიბე არ არის აუცილებელი, რომ იყოს იყოს დაუკვამლიანებელი შემოზღუდული სივრცე. 1009.3.1.2 ქვეთავის თანახმად გზა-კიბე, დანარჩენი სივრცეებისგან შემოზღუდული იყოს 2 საათიანი ცეცხლმედეგობის შემომზღუდავებით და ნიავდებოდეს ბუნებრივად ან მექანიკურად, რაც პროექტით გათვალისწინებულია (განიავება ხდება მექანიკურად). გზა-კიბის შემომზღუდავებში მდებარე ღიობები დაცულია 1,5 საათიანი ცეცხლმედეგობის ხარისხის მქონე კარის ანაწყობებით, რაც აკმაყოფილებს 716.5 ცხრილის მოთხოვნებს.

შენიშვნა №1: გზა-კიბეების შემომზღუდავში ჩაყენებული კარები 907.3 ქვეთავის შესაბამისად დაყენებული კვამლაღმომჩენების გააქტიურებისთანავე ან კვამლაღმომჩენის ან კარის ღიად დამჭერი მექანიზმისათვის ელექტრომომარაგების შეწყვეტისთანავე ავტომატურად უნდა იხურებოდეს.

ავტომატურად დაკეტვადი კარების ავტომატურად დახურვას, კვამლაღმომჩენის გააქტიურების შემდეგ 10 წამზე მეტი არ უნდა დასჭირდეს.

შენიშვნა №2: დენის გათიშვისას, სათადარიგო ელექტროსისტემამ ავტომატურად უნდა გაანათოს გზა-კები და დენით მომარაგებას უნდა უზრუნველყოფდეს არანაკლებ 90 წუთის განმავლობაში და უნდა შედგებოდეს აკუმულატორების ან ავტონომიური გენერატორისაგან.

- გზა-კიბეს, ყველა საცხოვრებელ სართულზე, საცხოვრებელ ბინებთან აკავშირებს გასასვლელთან მისადგომი დერეფნები, რომლებიც მოწყობილია 1018 ქვეთავის მოთხოვნათა დაცვით. დერეფნებში მოწყობილია საჰაერო შახტები, რომლებიც შესაბამის მოწყობილობებთან ერთად უზრუნველყოფენ მექანიკური განიავებას;

შენიშვნა : დენის გათიშვისას, სათადარიგო ელექტროსისტემამ ავტომატურად უნდა გაანათოს დერეფნები და დენით მომარაგებას უნდა უზრუნველყოფდეს არანაკლებ 90 წუთის განმავლობაში და უნდა შედგებოდეს აკუმულატორების ან ავტონომიური გენერატორისაგან.

- ±0.00 ნიშნულზე შენობიდან გამოსვლა ხდება მიწის დონეზე მოწყობილ ბაქანზე, საიდანაც ვხვდებით პირდაპირ საზოგადოებრივ სივრცეში.

- გასასვლელთან მისადგომი სავალი მანძილის ზომები დაანგარიშებულია სწორად, გასასვლელისგან ყველაზე დაშორებული ფართობის გათვალისწინებით და აკმაყოფილებს „წესების“ 1016.2 ქვეთავის მოთხოვნებს.

გასასვლელების, გასასვლელთან მისადგომების, გასავლელებისა და შენობიდან გამოსასვლელების ნორმები აკმაყოფილებს „წესების“ მოთხოვნებს.

5. გზა-კიბეებისა და სხვა გასასვლელი საშუალებების გამტარუნარიანობების შეფასება:

- საპროექტო შენობის ყველა შიგა გასასვლელის გზა-კიბის სიგანე არის 1.35 მ, რაც აკმაყოფილებს 1005.3.1 და 1009.4 ქვეთავების მოთხოვნებს. გზა-კიბეების სავალი ზედაპირის ღია მხარეს მოწყობილია მოაჯირები 1013 ქვეთავის შესაბამისად, ხოლო კედლის მხარეს სახელურები 1012 ქვეთავის მოთხოვნათა დაცვით. სწორად არის განსაზღვრული საფეხურების შუბლის სიმაღლე და თარაზული ზედაპირის სიღრმე, რაც აკმაყოფილებს 1009.7.2 ქვეთავის მოთხოვნებს. გზა-კიბეების ბაქნების ზომები შეესაბამება 1009.8 ქვეთავის მოთხოვნებს;

- ყველა კარის (რაც გასასვლელი საშუალების ნაწილია) სიგანე 90 გრადუსით გაღებულ მდგომარეობაში უზრუნველყოფს 82 სმ-ზე მეტ თავისუფალ სიგანეს. და აკმაყოფილებს 1008 ქვეთავის მოთხოვნებს;

- დერეფნები მოწყობილია 1018 ქვეთავის შესაბამისად და აკმაყოფილებს ყველა აუცილებელ მოთხოვნას. დერეფნების მინიმალური სიგანე არის 1.60 მ და 1005.3.2 ქვეთავისა და 1018.2 ცხრილის მიხედვით დასაშვებ მინიმუმზე (1.20 მ) მეტია.

- ±0.00 ნიშნულზე მოწყობილი გასასვლელის გზა-დერეფნების სიგანე არის 1.30 მ, რაც უზრუნველყოფს საცხოვრებელი და მიწისქვეშა სართულების საერთო დამკავებელთა 50%-ის გამტარიანობას.

<u>გასასვლელი საშუალებების გამტარუნარიანობა აკმაყოფილებს „წესების“ მოთხოვნებს.</u>

6. მისაწვდომობის შეფასება:

- შენობის შესასვლელთან, როგორც ზემოთ აღვნიშნეთ, ქუჩის დონიდან მოწყობილია მისაწვდომი ბაქანი და შესაბამისად ყველა დაკავებული დონე და სივრცე არის მისაწვდომი.

- შშმ პირთა გადადგილება შენობამდე და პირიქით შესაძლებელია დაუბრკოლებლად.

- შენობაში გათვალისწინებულია 1 ლიფტი, რომლებიც გაბარიტების მიხედვით არის მისაწვდომი და აკმაყოფილებს 1109.7 ქვეთავის მოთხოვნებს.

- შენობაში ±0.00 ნიშნულზე მოწყობილ სავაჭრო (კომერციულ) სივრცეში მოწყობილია ერთი მისაწვდომი ტუალეტი, რომელიც აკმაყოფილებს 1109.2 ქვეთავის მოთხოვნებს.

შენიშვნა : მისაწვდომი გასასვლელი საშუალების ნაწილად რომ ჩაითვალოს, ლიფტი უნდა აკმაყოფილებდეს საავარიო რეჟიმთან და განგაშის მოწყობილობებთან დაკავშირებულ მოთხოვნებს, რომლებიც მოცემულია ASME A17-ის 2.27 ქვეთავში. სათადარიგო ელექტრომომარაგება 1703-ე ქვეთავის შესაბამისად უნდა იყოს უზრუნველყოფილი.

- გარე ავტოსადგომზე დაცულია 1106.1 ქვეთავის და შესაბამისი ცხრილის მიხედვით მოთხოვნილი მისაწვდომი სადგომების რაოდენობა (ერთი მისაწვდომი სადგომი).

- ყველა გეგმაზე ასახულია მისაწვდომი სვლაგეზი, რომელიც სწორად არის განსაზღვრული და აკმაყოფილებს 1104 ქვეთავის მოთხოვნებს.

- ყველა კარი, რომელიც გასასვლელი საშუალების კომპონენტია, არის მისაწვდომი.

შენობის ყველა ნაწილში უზრუნველყოფილია მისაწვდომობა და აკმაყოფილებს „წესების“ მოთხოვნებს.

7. გარე კედლებისადმი მოთხოვნების შეფასება:

- საპროექტო შენობის „ა-დ“ და „3-1“ ღერძებში, ფასადების მხარეს ხანძარსაწინააღმდეგო მანძილი 9 მეტრს აღემატება და შესაბამისად გარე კედლებს არ ესაჭიროება ხანძარმედეგობა (ცხრილი 602). გარე კედლებში მოსაწყობი ღიობების ფართობი 705.8 ცხრილის მიხედვით არის შეუზღუდავი.

- საპროექტო შენობის „1-3“ ღერძებში, ფასადის მხარეს მინიმალური ხანძარსაწინააღმდეგო მანძილი არის 0.07 მ-დან ზემოთ, შესაბამისად გარე კედლებს (ცხრილი 602) ესაჭიროება 1 საათიანი ცეცხლმედეგობის ხარისხი, რაც პროექტით გათვალისწინებულია. 705.8 ცხრილის მიხედვით ამ კედლებში ღიობების მოწყობა დაუშვებელია და არც პროექტით არის გათვალისწინებული.

- საპროექტო შენობის „დ-ა“ ღერძებში, ფასადის მხარეს მინიმალური ხანძარსაწინააღმდეგო მანძილი არის 6.02 მ-დან ზემოთ, შესაბამისად გარე კედლებს (ცხრილი 602) ესაჭიროება 1 საათიანი ცეცხლმედეგობის ხარისხი, რაც პროექტით გათვალისწინებულია, რაც შეეხება ამ კედლებში მოსაწყობი ღიობების ფართობს, დაცულია 705.8 ცხრილის მიხედვით განსაზღვრული პროცენტულობა;

- დაცულია 705.8.5 ქვეთავის მოთხოვნები, მომიჯნავე სართულების ღიობების ერთმანეთისგან შვეულ დაშორებებთან მიმართებაში.

- გარე კედლებს აქვს პარაპეტი, რომელიც აკმაყოფილებს 705.11.1 ქვეთავის მოთხოვნებს.

- პროექტს თან ახლავს საფასადე კედლის ფრაგმენტული ნახაზი. ზემოაღნიშნული ნახაზიდან ირკვევა, რომ კედლის მასალად გამოყენებულია 30სმ-იანი სისქის ბლოკის წყობა, დეკორატიული ლესვით და ღებვით. წესების 1403.2-ე პუნქტის გამონაკლისის მიხედვით, ატმოსფერული ზემოქმედებისგან დაცვის მიზნით მოწყობილი დამცავი საფარი არ მოეთხოვება ბეტონით ან წყობით აგებულ კედლებს.
- წარმოდგენილ ნახაზზე ასევე ასახულია გარე ფანჯრის და კედლის ანაწყობების გადაკვეთასთან გათვალისწინებული ჰიდროიზოლაცია, რომელიც მოწყობილია კედლის სტრუქტურაში ტენის შეღწევის საწინააღმდეგოდ. აღნიშნული აკმაყოფილებს 1405.4-ე პუნქტის მოთხოვნას, თუმცა მსგავსი გადაწყვეტა გამოყენებული უნდა იყოს ქვემოთმოყვანილ (იხ. შენიშვნა) ყველა ადგილას.

შენიშვნა: გარე კარისა და ფანჯრის ანაწყობების, გაყვანილობების და გარე კედლის ანაწყობების (მათ შორის პარაპეტის) დასრულების ადგილების პერიმეტრებთან, გარე კედლისა და სახურავის გადაკვეთასთან, საკვამურებთან, პორტიკებთან (კართანებთან), ტერასებთან (ბანებთან), აივნებთან და მსგავს ნაშვერებთან შეერთების ადგილებში, ასევე, ჩაშენებულ წყალსადინარ ღარებში და მსგავს ადგილებში, საიდანაც წყალმა შეიძლება კედელში შეაღწიოს. ჰიდროიზოლაცია უნდა მოეწყოს გამოშვერილი კიდეების ორივე მხარეზე და ბოლოებთან კედლისზედა ბურულების, წოლანების ქვეშ და უწყვეტი გამოშვერილი გაფორმების თავზე.

გარე კედლების ცეცხლმედეგობის ხარისხი, ასევე გარე კედლებში მოსაწყობი ღიობების ფართობი შესაბამისობაშია 602 და 705.8 ცხრილებთან და აკმაყოფილებს „წესების“ მოთხოვნებს.

8. სახურავის ანაწყობების შეფასება:

საპროექტო შენობის სახურავი არის ბრტყელი (ქანობით მაქს. 2 %), გადახურვის ფენილი შედგება რკინა-ბეტონის მონოლითური გადახურვის ფილაზე მოწყობილი ორთქლიზოლაციისაგან, მსუბუქი შემავსებლის (პემზისგან, რომლითაც მოწყობილია დახრები), ქვიშაცემენტის ხსნარით მოწყობილი მოჭიმვის, ორი ფენა ჰიდროიზოლაციის და მასზე მოწყობილი კენჭნარისაგან, რომელზეც მოწყობილია ქვიშაცემენტის ხსნარით მოჭიმვა, ჰიდროიზოლაცია და დამცავი ფენა, რაც 507.10 ქვეთავის მიხედვით აკმაყოფილებს მრავალშრიან სახურავებთან დაკავშირებულ მოთხოვნას. ხანძარსაწინააღმდეგო მანძილების გათვალისწინებით აკმაყოფილებს 705.2 ცხრილის მოთხოვნებს.

სახურავის ბურულის ხანძრის კლასიფიკაცია, კონსტრუქციული ანაწყობების მიხედვით, განეკუთვნება B კლასს და აკმაყოფილებს 1505.1ა ცხრილის მოთხოვნებს (B კლასის სახურავის ანაწყობებად ითვლება ის ანაწყობები, რომლებიც ტესტირების დროს უძლებს ზომიერი ცეცხლის ზემოქმედებას).

- 601 ცხრილის მიხედვით შერჩეული კონსტრუქციის ტიპიდან (**I-B**) გამომდინარე სახურავის კოსტრუქციას და არაძირითად ნაწილებს უნდა გააჩნდეს 1 საათიანი ცეცხლმედეგობის ხარისხი, თუმცა პროექტის ავტორის მიერ გათვალისწინებულია უფრო მეტი, 2 საათიანი ხანძარმედეგობის ხარისხი.

- როგორც უკვე ავღნიშნეთ, სახურავს პარაპეტი, რომელიც აკმაყოფილებს 705.11.1 ქვეთავის მოთხოვნებს.

- სახურავზედა ნაგებობების (კიბის, ლიფტის, შახტების და სხვა ნაწილების) ფართობი არ აღემატება საყრდენი სახურავის ფართობის ერთმესამედს, რაც აკმაყოფილებს 1509.2.2-ე პუნქტის მოთხოვნას.

შენიშვნა: სახურავის ბურული ხანძრის კლასიფიკაცია კონსტრუქციული ანაწყობების მიხედვით უნდა განეკუთვნოს B კლასს, თანახმად ცხრილი 1505.1ა (B კლასის სახურავის ანაწყობებად ითვლება ის ანაწყობები, რომლებიც ტესტირების დროს უძლებს ზომიერი ცეცხლის ზემოქმედებას).

პარაპეტებს ცეცხლმედეგობის ისეთივე ხარისხი უნდა ჰქონდეს, როგორიც აუცილებელია საყრდენი კედლისათვის.

პარაპეტის კედლები სათანადოდ უნდა დაიფაროს არაწვადი, წყალგაუმტარი მასალებით, რომელთა სისქე პარაპეტის კედლების სისქეზე ნაკლები არ უნდა იყოს.

ჰიდროიზოლაცია უნდა მოთავსდეს კედლისა და სახურავის გადაკვეთის ადგილებში, წყალსადინარ არხებთან, სახურავის ქანობის ან მიმართულების შეცვლის ადგილებში/ ლითონის ჰიდროიზოლაცია უნდა იყოს კოროზიამედეგი და, არანაკლებ, 0,5 მმ სისქისა.

შენობების გარეთ მოთავსებული წყალარინი ღარები და მილები არაწვადი მასალით ან, სულ მცირე, 40 ზომის პლასტმასის მილებით უნდა აიგოს.

სახურავის ანაწყობები აკმაყოფილებს „წესების“ მოთხოვნებს.

9. ცეცხლმედეგობის ხარისხიანი მოთხოვნილი გამოიჯნავების შეფასება:

- კონსტრუქციის ტიპიდან (**I-B**) გამომდინარე შენობის ყველა იატაკის კონსტრუქციას უნდა გააჩნდეს 2 საათიანი ცეცხლმედეგობის ხარისხი (რაც პროექტით გათვალისწინებულია) და შესაბამისად დაკავებულობების აუცილებელი თარაზული გამოიჯვნის მოთხოვნები, რაც 508.4 ცხრილში საათების მიხედვითაა დადგენილი, დაცულია.

- საპროექტო შენობაში არსებული საცხოვრებელი ერთეულები (ბინები) ერთმანეთისგან 420.2 ქვეთავის შესაბამისად გამიჯნული უნდა იყოს ცეცხლმედეგი ტიხრებით, რომლის ცეცხლმედეგობის ხარისხი არის 1 საათი, რაც პროექტში გათვალისწინებულია და აკმაყოფილებს 708.3 ქვეთავის მოთხოვნებს;

- პროექტის მიხედვით დერეფნები საცხოვრებელი ერთეულებისგან გამიჯნულია 1 საათიანი ცეცხლმედეგობის ხარისხის მქონე ტიხრებით, რაც აკმაყოფილებს 1018.1 ცხრილის მოთხოვნებს. კარის ანაწყობების ცეცხლმედეგობის ხარისხი არის 20 წუთი და შეესაბამება 716.5.3 ქვეთავის მოთხოვნებს.

- კიბის უჯრედები დანარჩენი სივრცეებისგან გამიჯნულია 2 საათიანი ცეცხლმედეგობის ხარისხის მქონე ზღუდეებით, სადაც მოწყობილია 90 წთ-იანი ცეცხლმედეგობის თვითკეტებადი კარები, რაც აკმაყოფილებს 1009.3.1.2 ქვეთავის და 716.5 ცხრილის მოთხოვნებს;

- ±0.00 ნიშნულზე მოწყობილი გზა დერეფნების შემომზღუდავი კედლების ცეცხლმედეგობის ხარისხი არის 2 საათი, ხოლო იქ მოწყობილი ღიობების 90 წთ, რაც აკმაყოფილებს 1023.3 ქვეთავის და 716.5 ცხრილის მოთხოვნებს;

შენიშვნა: ცეცხლმედეგი კარის ანაწყობი 716.5.3.1 ქვეთავის მოთხოვნებს უნდა აკმაყოფილებდეს, რომლის მიხედვით კვამლისა და წევის მაკონტროლებელი კარის ანაწყობი UL 1784-ის შესაბამისად უნდა შემოწმდეს ძირში ხელოვნული საგმანავის განთავსების გარეშე.

- შენობებში არსებული შახტების (ლიფტის, საჰაერო და საკომუნიკაციო) შემომზღუდავების ცეცხლმედეგობის ხარისხი არის 2 საათიანი, რაც შეესაბამება 713.4. ქვეთავის მოთხოვნებს;

შენიშვნა: საჰაერო შახტის ღიობები დაცული უნდა იყოს 717.5.3. ქვეთავის მიხედვით დაყენებული ცეცხლსა და კვამლის ფარსაკეტებით.

ცეცხლმედეგობის ხარისხიანი მოთხოვნილი გამმიჯნავები განსაზღვრულია „წესების“ მიხედვით.

10. ხანძრისაგან დაცვის სისტემების შეფასება:

- ვინაიდან საპროექტო, სც-2 ჯგუფის შენობების დაკავებული იატაკი არ მდებარეობს სახანძრო მანქანის მისადგომი ყველაზე დაბალი დონიდან 37 მ-ზე ზემოთ, 903.2.8 ქვეთავის მიხედვით ავტოსაშხეფი სისტემის დაყენება საჭირო არ არის.

- შიგა გასასვლელის გზა-კიბეების ბაქნებზე გათვალისწინებულია სახანძრო მილდგარების სისტემის მოწყობა. მილდგარების სახელოს მისაერთებლები ისეა განლაგებული, რომ შენობის ყველა ნაწილი ექცევა 30 მ სიგრძის სახელოზე მიმაგრებული თავაკიდან 9,0 მ-ის საზღვრებში.

შენიშვნა: სახანძრო მილდგარების სისტემები უნდა დაყენდეს 905 ქვეთავისა და NFPA 14-ის შესაბამისად.

- შენობაში გათვალისწინებულია სახანძრო განგაშისა და ცეცხლაღმომჩენი სისტემები, კერძოდ:
- - 907.2.9.1 ქვეთავის მიხედვით საჭირო სახანძრო განგაშის ხელით სამართავი სისტემა, რომლის კოლოფები 907.4.2.1 ქვეთავის თანახმად განთავსებულია თითოეული სართულის (გარდა -3.20 ნიშნულისა) გასასვლელიდან 1,5 მ-ის ფარგლებში ისე, რომ მათთან მისასვლელი მანძილი 60მ-ს არ აღემატება;
- - 907.2.11.2 ქვეთავის მიხედვით საჭირო კვამლზე მორეაგირე მაუწყებლის მოწყობილობები, რომლებიც განთავსებულია თითოეული საძინებელი ფართობის ჭერზე;
- 903.3.1.1.1 ქვეთავის თანახმად, ლიფტის სამანქანოში გათვალისწინებულია კვამლის ავტომატური აღმომჩენები.

შენიშვნა: სისტემები უნდა დაყენდეს 907 ქვეთავის და NFPA 72-ის შესაბამისად.

- სარდაფში და სავაჭრო (კომერციულიულ) სივრცეში 906 ქვეთავის შესაბამისად, გათვალისწინებულია ხელის ცეცხლმაქრების განთავსება;

შენიშვნა: ცეცხლმაქრები უნდა შეირჩეს და მოეწყოს 906 ქვეთავისა და NFPA 10-ის შესაბამისად.

- საპროექტო მიწის ნაკვეთზე გათვალისწინებულია სახანძრო-სამაშველო სამსახურის მიერ გამოსაყენებელი ერთი მისაერთებლის მოწყობა, რაც მოთხოვნილია „წესების“ 912 ქვეთავით.

შენიშვნა: სახანძრო მისაერთებლები უნდა განთავსდეს NFPA -ის სტანდარტების შესაბამისად (რომლების ეხება სისტემების დაგეგმარებას) და უნდა აკმაყოფილებდეს 912.2-912.5 ქვეთავების მოთხოვნებს.

ხანძრისგან დაცვის სისტემები სწორად არის განსაზღვრული „წესების“ მიხედვით.

11. წყალსადენი სისტემის ფიქსირებული მოწყობილობების შეფასება:

წყალსადენი სისტემების აუცილებელი ფიქსირებული მოწყობილობების რაოდენობა შეესაბამება 1602.1 ცხრილის მოთხოვნებს. კერძოდ:

- მიწისქვეშა სართულზე, იქ სადაც მხოლოდ **დს** დაკავებულობაა, წყალსადენი სისტემების ფიქსირებული მოწყობილობების არსებობის აუცილებლობა 1602.1

ცხრილის მიხედვით არ არის და შესაბამისად არც პროექტშია გათვალისწინებული;

- +0.00 ნიშნულზე **სვ** ჯგუფისთვის გათვალისწინებულია 1 ხელსაბანი და 1 უნიტაზი რომელიც ადაპტირებულია შშმ პირთათვის. აღნიშნულ ტუალეტში, 1.5 მ. დიამეტრის მქონე სუფთა არეალში არ ხდება არანაირი დეტალის (უნიტაზის, ნიჟარის, კარის და სხვ.) შეჭრა.
- პირველ სართულზე, **სვ** ჯგუფისთვის გათვალისწინებულია სამომსახურეო ნიჟარა და სასმელი წყლის დისპენსერი, რასაც თავისთავად გააჩნია წყლის დასალევი შადრევნის ფუნქცია და შეესაბამება „წესების“ მოთხოვნებს.
- საცხოვრებელი ერთეულები (ბინები) უზრუნველყოფილია წყალსადენი სისტემების ყველა აუცილებელი ფიქსირებული მოწყობილობით;

<u>წყალსადენი სისტემის ფიქსირებული მოწყობილობების აუცილებლობა განსაზღვრულია „წესების“ მიხედვით.</u>

12. ლიფტების შეფასება:

- საპროექტო შენობაში, როგორც ზემოთ აღვნიშნეთ, არის ერთი ლიფტი, რომელსაც არ გააჩნია ფოიე, რადგან ლიფტის შახტა არის დაწნევადი. აღნიშნული აკმაყოფილებს 713.14.1 ქვეთავის #6 გამონაკლისის მოთხოვნას.

- ლიფტის შახტის ბოლოში 1704.1, 1704.2 და 1704.3 ქვეთავების შესაბამისად. მოწყობილია საჰაერო ნახვრეტი, 0.3 კვ.მ ფართით, რისი საშუალებითაც ხანძრის შემთხვევაში კვამლი და ცხელი აირები გარეთ გაიწოვება; რაც შეესაბამება 1704.3 ქვეთავს.

- ლიფტის კაბინის გაბარიტები იძლევა იმის საშუალებას, რომ მასში, 1702.4 ქვეთავის შესაბამისად, 60სმ X 2,15მ ზომის, არანაკლებ 13 სმ რადიუსის კუთხეებიანი საკაცე განთავსდეს;

- ლიფტი, როგორც უკვე აღვნიშნეთ, არის მისაწვდომი.

შენიშვნა: ლიფტები უნდა მოეწყოს მე-17 თავის მოთხოვნათა დაცვით. ლიფტის შახტის დაწნევა უნდა მოეწყოს 909.21 ქვეთავის შესაბამისად.

ლიფტის მოწყობასთან დაკავშირებული მოთხოვნები სწორად არის განსაზღვრული „წესების“ მიხედვით.

13) ავტომობილებთან დაკავშირებული მოთხოვნების შეფასება:

- ტერიტორიაზე გათვალისწინებულია გარე ავტოსადგომი. ავტომობილებისთვის განკუთვნილი ადგილების ზომები სიგანეში არის 2,5მ, ხოლო სგრძეში - 5.5 მ, რაც აკმაყოფილებს 406.9.3.1 და 406.9.3.2 ქვეთავის მოთხოვნებს;

- დაკმაყოფილებულია, აგრეთვე გასავლელების მიმართ მოთხოვნები ავტოსადგომის ზომებისა და განლაგების გათვალისწინებით, რაც შეესაბამება 406.9.4.3.1 ცხრილის მოთხოვნებს;

- გარე ავტოსადგომზე არის ერთი მისაწვდომი ავტოსადგომი, რაც აკმაყოფილებს 1106.1 ცხრილის მოთხოვნას.

ავტოსადგომებისადმი დაკავშირებული მოთხოვნები სწორად არის განსაზღვრული „წესების“ მიხედვით.

დ ა ს კ ვ ნ ა:

ქ. თბილისში, გურამიშვილის გამზ. #80-ის მიმდებარედ არსებულ მიწის ნაკვეთზე (ს/კ: 01.12.01.003.148) დაპროექტებული მრავალბინიანი საცხოვრებელი სახლი შესაბამისობაშია „ტექნიკური რეგლამენტის – შენობა-ნაგებობის უსაფრთხოების წესების დამტკიცების თაობაზე“ საქართველოს მთავრობის 2016 წლის 28 იანვრის №41 დადგენილების მოთხოვნებთან. საექსპერტო დასკვნის საფუძველზე პროექტს ეძლევა დადებითი შეფასება განსახორციელებლად.

ექსპერტი: სპარტაკ მელიქიშვილი

გაფრთხილება!

1. კონსტრუქციული, საინჟინრო და სახანძრო უსაფრთხოების სისტემების პროექტები უნდა დამუშავდეს „შენობა-ნაგებობის უსაფრთხოების წესები“-ს მოთხოვნების დაცვით.
2. სახანძრო სახელოების შემაერთებელი თავაკები (რომლებიც გამოყენებული იქნება სახანძრო მილდგარების სისტემის მისაერთებლებთან) და სახანძრო-სამაშველო სამსახურის მიერ გამოსაყენებელი მისაერთებელი შეთანხმდეს სახანძრო-სამაშველო დანაყოფთან.
3. სათადარიგო/საავარიო ელექტრომომარაგებით უზრუნველყოფილი უნდა იყოს:

განიავების და ცეცხლის ავტომატური აღმომჩენი სისტემები;

ლიფტი და ლიფტის კაბინის განათება;

გასასვლელების ნიშნების და გასასვლელი საშუალებების განათება მე-10 თავის მოთხოვნათა შესაბამისად;

სახანძრო განგაშის სისტემები;

ელექტროენერგიაზე მომუშავე სახანძრო ტუმბოები (საქაჩები).

4. არცერთ პირს არ შეუძლია აიღოს ან შეცვალოს ხანძრისგან დამცავი წესების შესაბამისად გათვალისწინებული და მოწყობილი რომელიმე სისტემა, მშენებლობის ნებართვის გამცემი/ზედამხედველი ორგანოს თანხმობის გარეშე.
5. უკანონოდ ჩაითვლება შენობის რომელიმე ნაწილის გამოსაყენებლად ვარგისად აღიარება, თუ ხანძარსაწინააღმდეგო დაცვის სისტემები წინასწარ შემოწმებული და აღიარებული არ არის.

გამოყენებული (კანონმდებლობა, რეგლამენტები, წესები, სტანდარტები.....)

1. „მშენებლობის ნებართვის გაცემის წესისა და სანებართვო პირობების შესახებ“ საქართველოს მთავრობის 2009 წლის 24 მარტის №57 დადგენილება.
2. „ტექნიკური რეგლამენტის „შენობა-ნაგებობის უსაფრთხოების წესების“ დამტკიცების თაობაზე“ საქართველოს მთავრობის 2016 წლის 28 იანვრის №41 დადგენილება.

08. 08. 2018 წ.

ექსპერტის მონაცემები

სახელი და გვარი : სპარტაკ მელიქიშვილი

დაბადების თარიღი და ადგილი : 1969წ 18 იანვარი, ქ. თბილისი

მისამართი : ქ.თბილისი, დიღმის მასივი, II კვარტალი, კორპ. 13, ბინა 62

განათლება : საქართველოს ტექნიკური უნივერსიტეტი, არქიტექტურის ფაკულტეტი

პროფესია: არქიტექტორი

მუშაობის სტაჟი: 19 წელი

პროფესიული გამოცდილება:

სსიპ ქ. თბილისის მუნიციპალიტეტის მერიის არქიტექტურის სამსახური 2015-2016 წ.

“შპს“ არქსტუდია 2000-2009 წ.

“შპს“ ბურჯი 2005 წ

ს ე რ ტ ი ფ ი კ ა ტ ი

№ 2017-030

გადაეცემა


სპარტაკ მელიქიშვილს

მასზედ, რომ მან წარმატებით გაიარა შენობა-ნაგებობის უსაფრთხოების წესების კურსი



„შენობა ნაგებობების ინსტიტუტი - საქართველო"

თეიმურაზ გოლოთაშვილი, დირექტორი

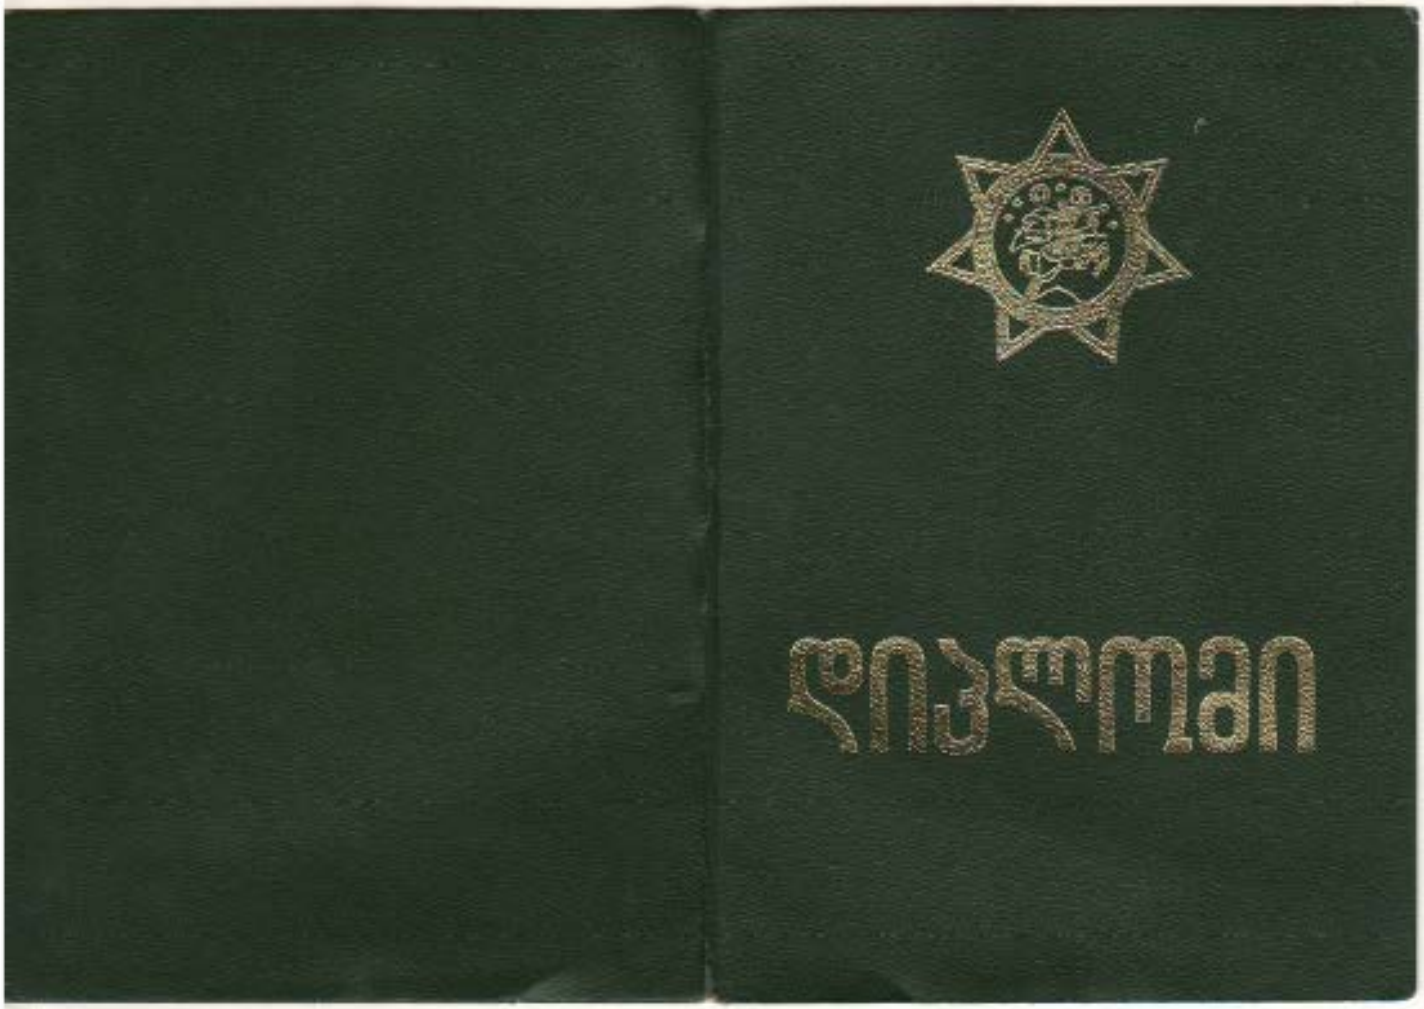

საქართველო

დიპლომი ეა № 012022

მიეცა სპარტაკ ალხენის ძე
მელიქიშვილს
მასზე, რომ ის 1930 წელს შევიდა საქართველოს
ეკონომიკური უნივერსიტეტში
და 1936 წელს დაამთავრა ეროვნული უნივერსიტეტის
სრული კურსი
ეკონომიკური
სპეციალობით.
სახელმწიფო საგამოცდო კომისიის 1936 წლის
17 ივლისის გადაწყვეტილებით
ს.ა.მელიქიშვილს მიენიჭა ეკონომისტის
კვალიფიკაცია.

სახელმწიფო საგამოცდო კომისიის თავმჯდომარე
რექტორი
მდივანი

ბალი 31 X 1936 წ.

სარეგისტრაციო № 4719