შპს MAGNITUDE

მისამართი: სანაპიროს ქ. № 2 ა
III სად, I სართული ტელ: 2934017

ტოპოგრაფიული გეგმა

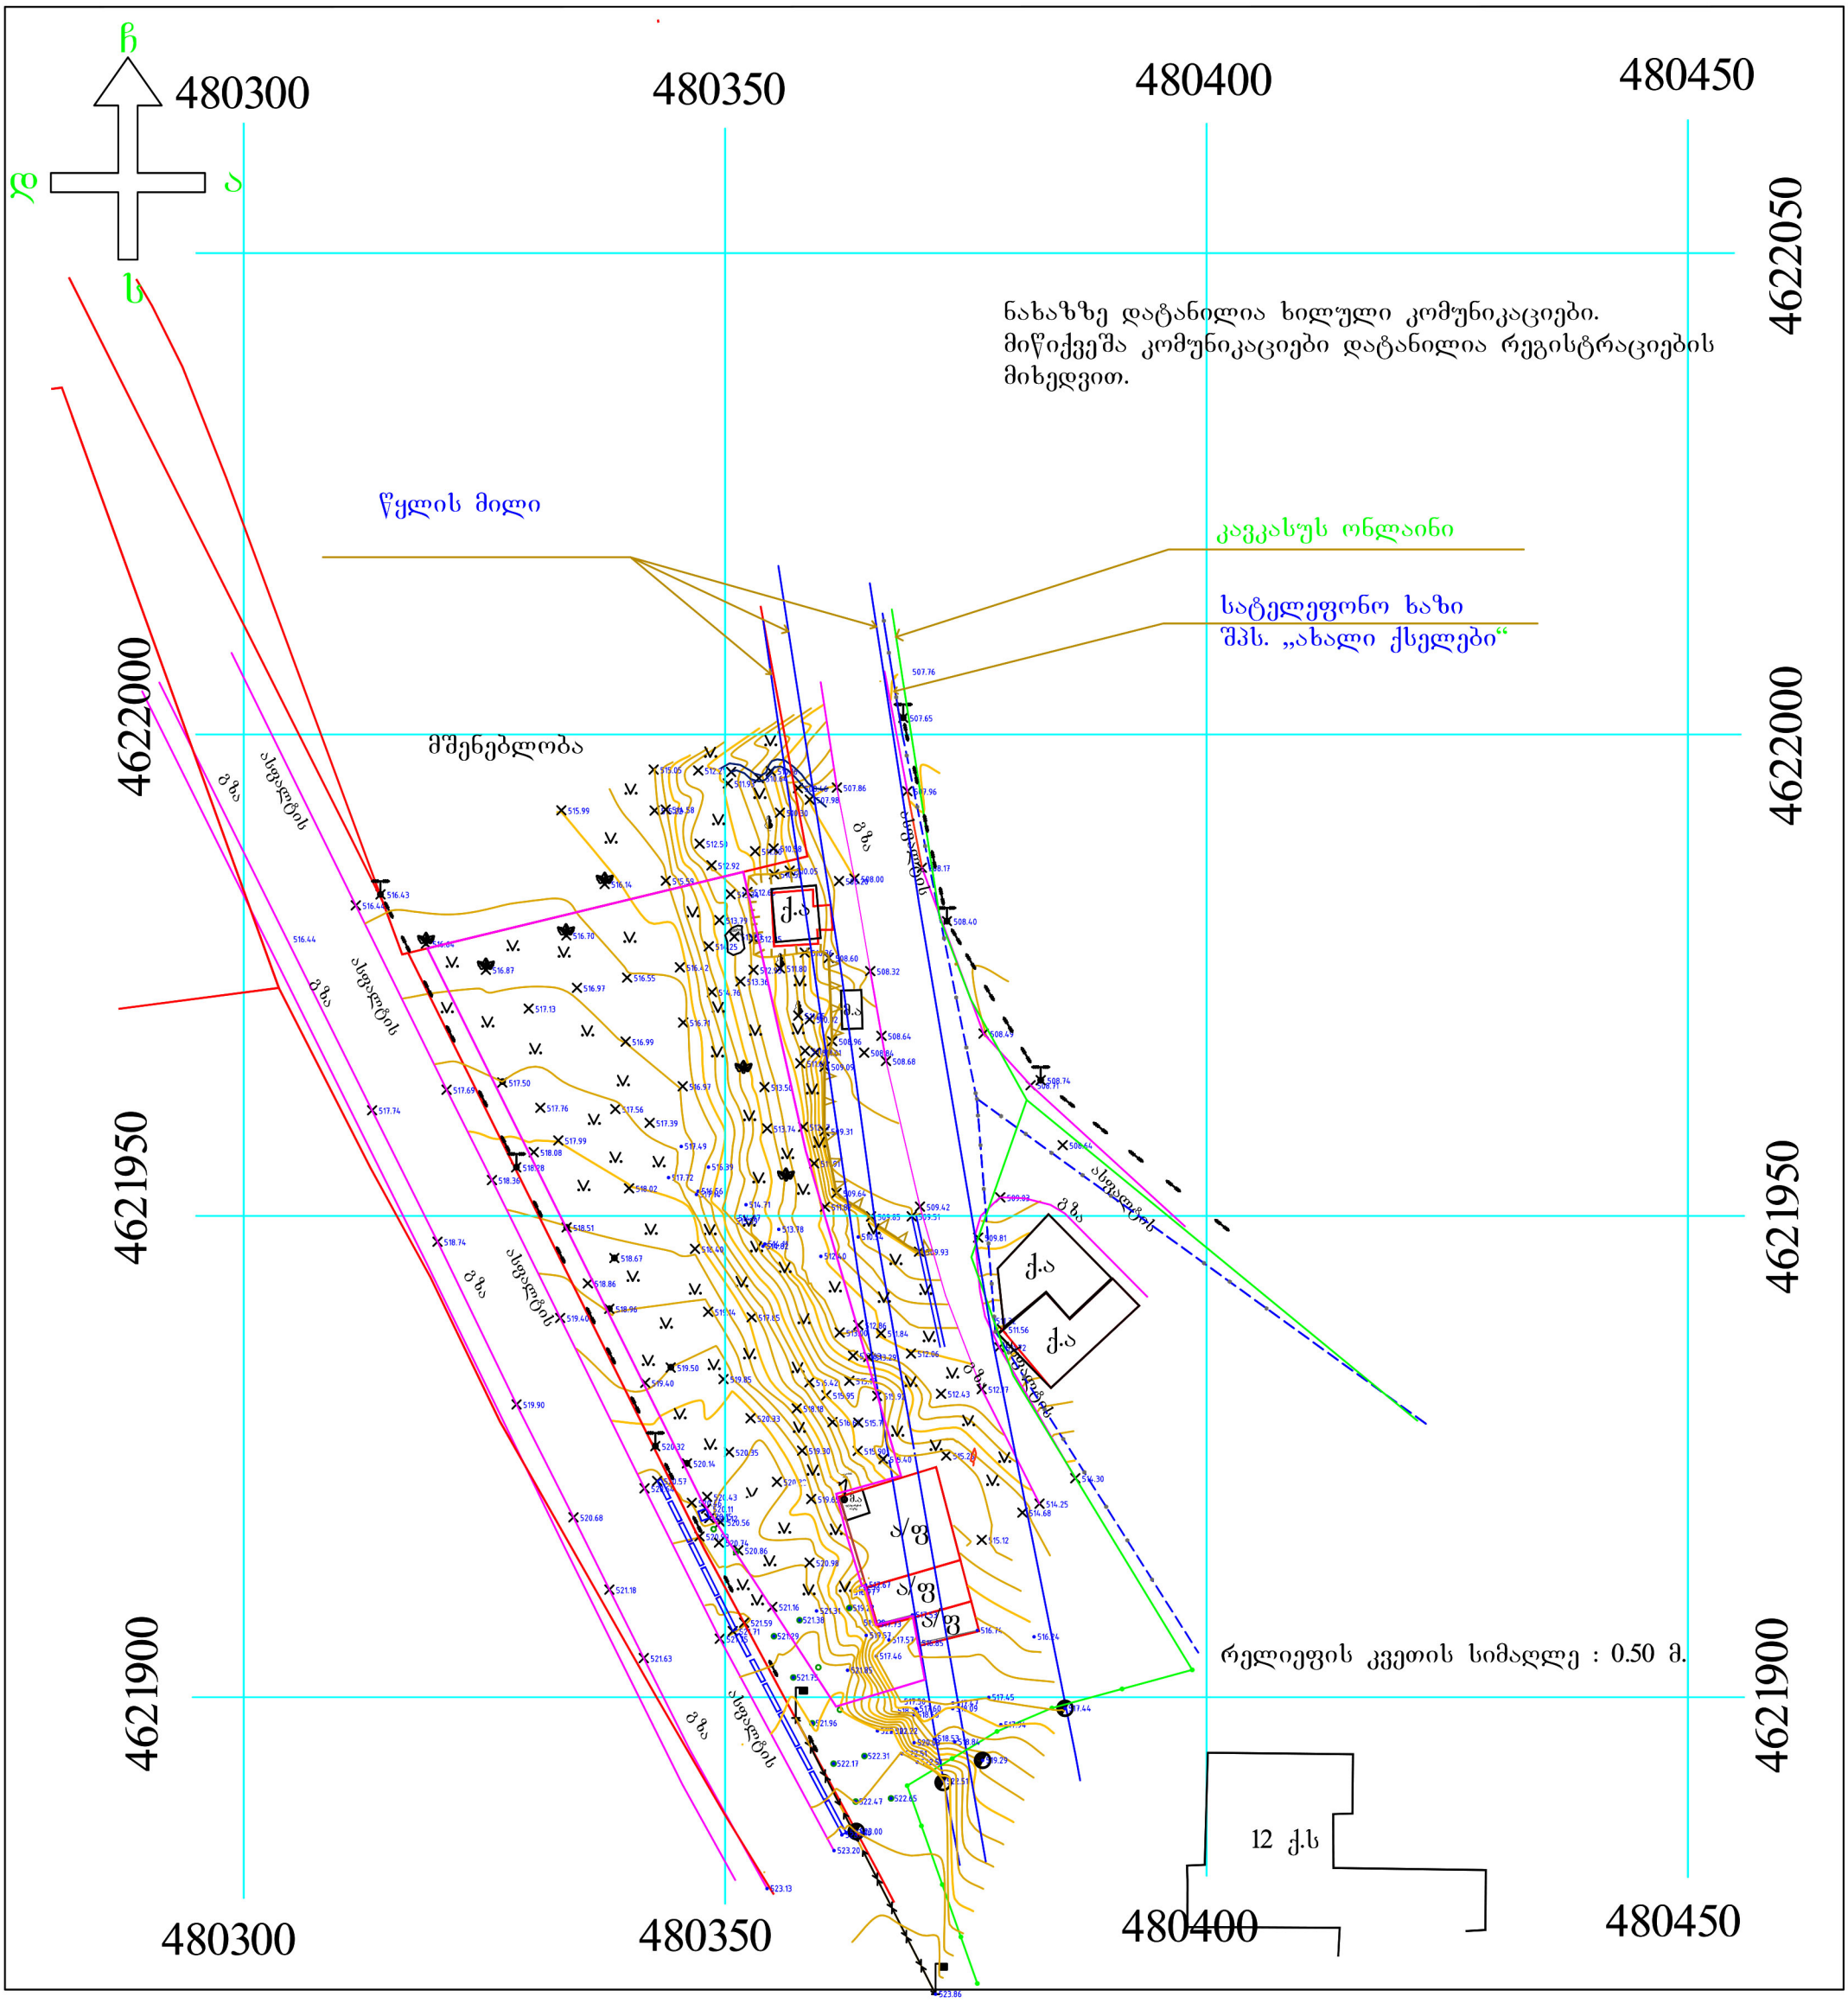

პირობითი აღნიშვნები

მ.ა	მეტალის არასაცხოვრებელი	რეგისტრაცია	ეკალოვანი ბუჩქი
ქ.ს	ქვის საცხოვრებელი	ნაკვეთის პოლიგონი	ფოთლოვანის ბუჩქი
ქ.ა	ქვის არასაცხოვრებელი	ბეტონის ღობე	
		მავთულის ღობე	მდელო
	დენი	წყალი	
		ელექტრო გად. ხაზი	ფოთლოვანი ხე
	ელ. გადამც. ბოძი	იზოჰიფზი	
		ახ. ნარგავი	კოორდინატთა ბადე

ობიექტის მისამართი	ქ. თბილისი, ნუცუბიძე-ვაშლიჯვრის დამაკავშირებელი გზის მიმდ. (ნაკვ.06/026)	
დანიშნულება	არასასოფლო-სამეურნეო	
ნაკვეთის ფართობი	1947 კვ.მ	
დაინტერესებული პირი		
შემსრულებელი	გ. კუსრაშვილი	
თარიღი	28.02.2018	

შპს Magnitude Ltd
MAGNITUDE
404894156

ჯანმრთელობის დაცვის ობიექტის (საოჯახო ექიმის ამბულატორიის) სამშენებლო ნებართვის გაცემა

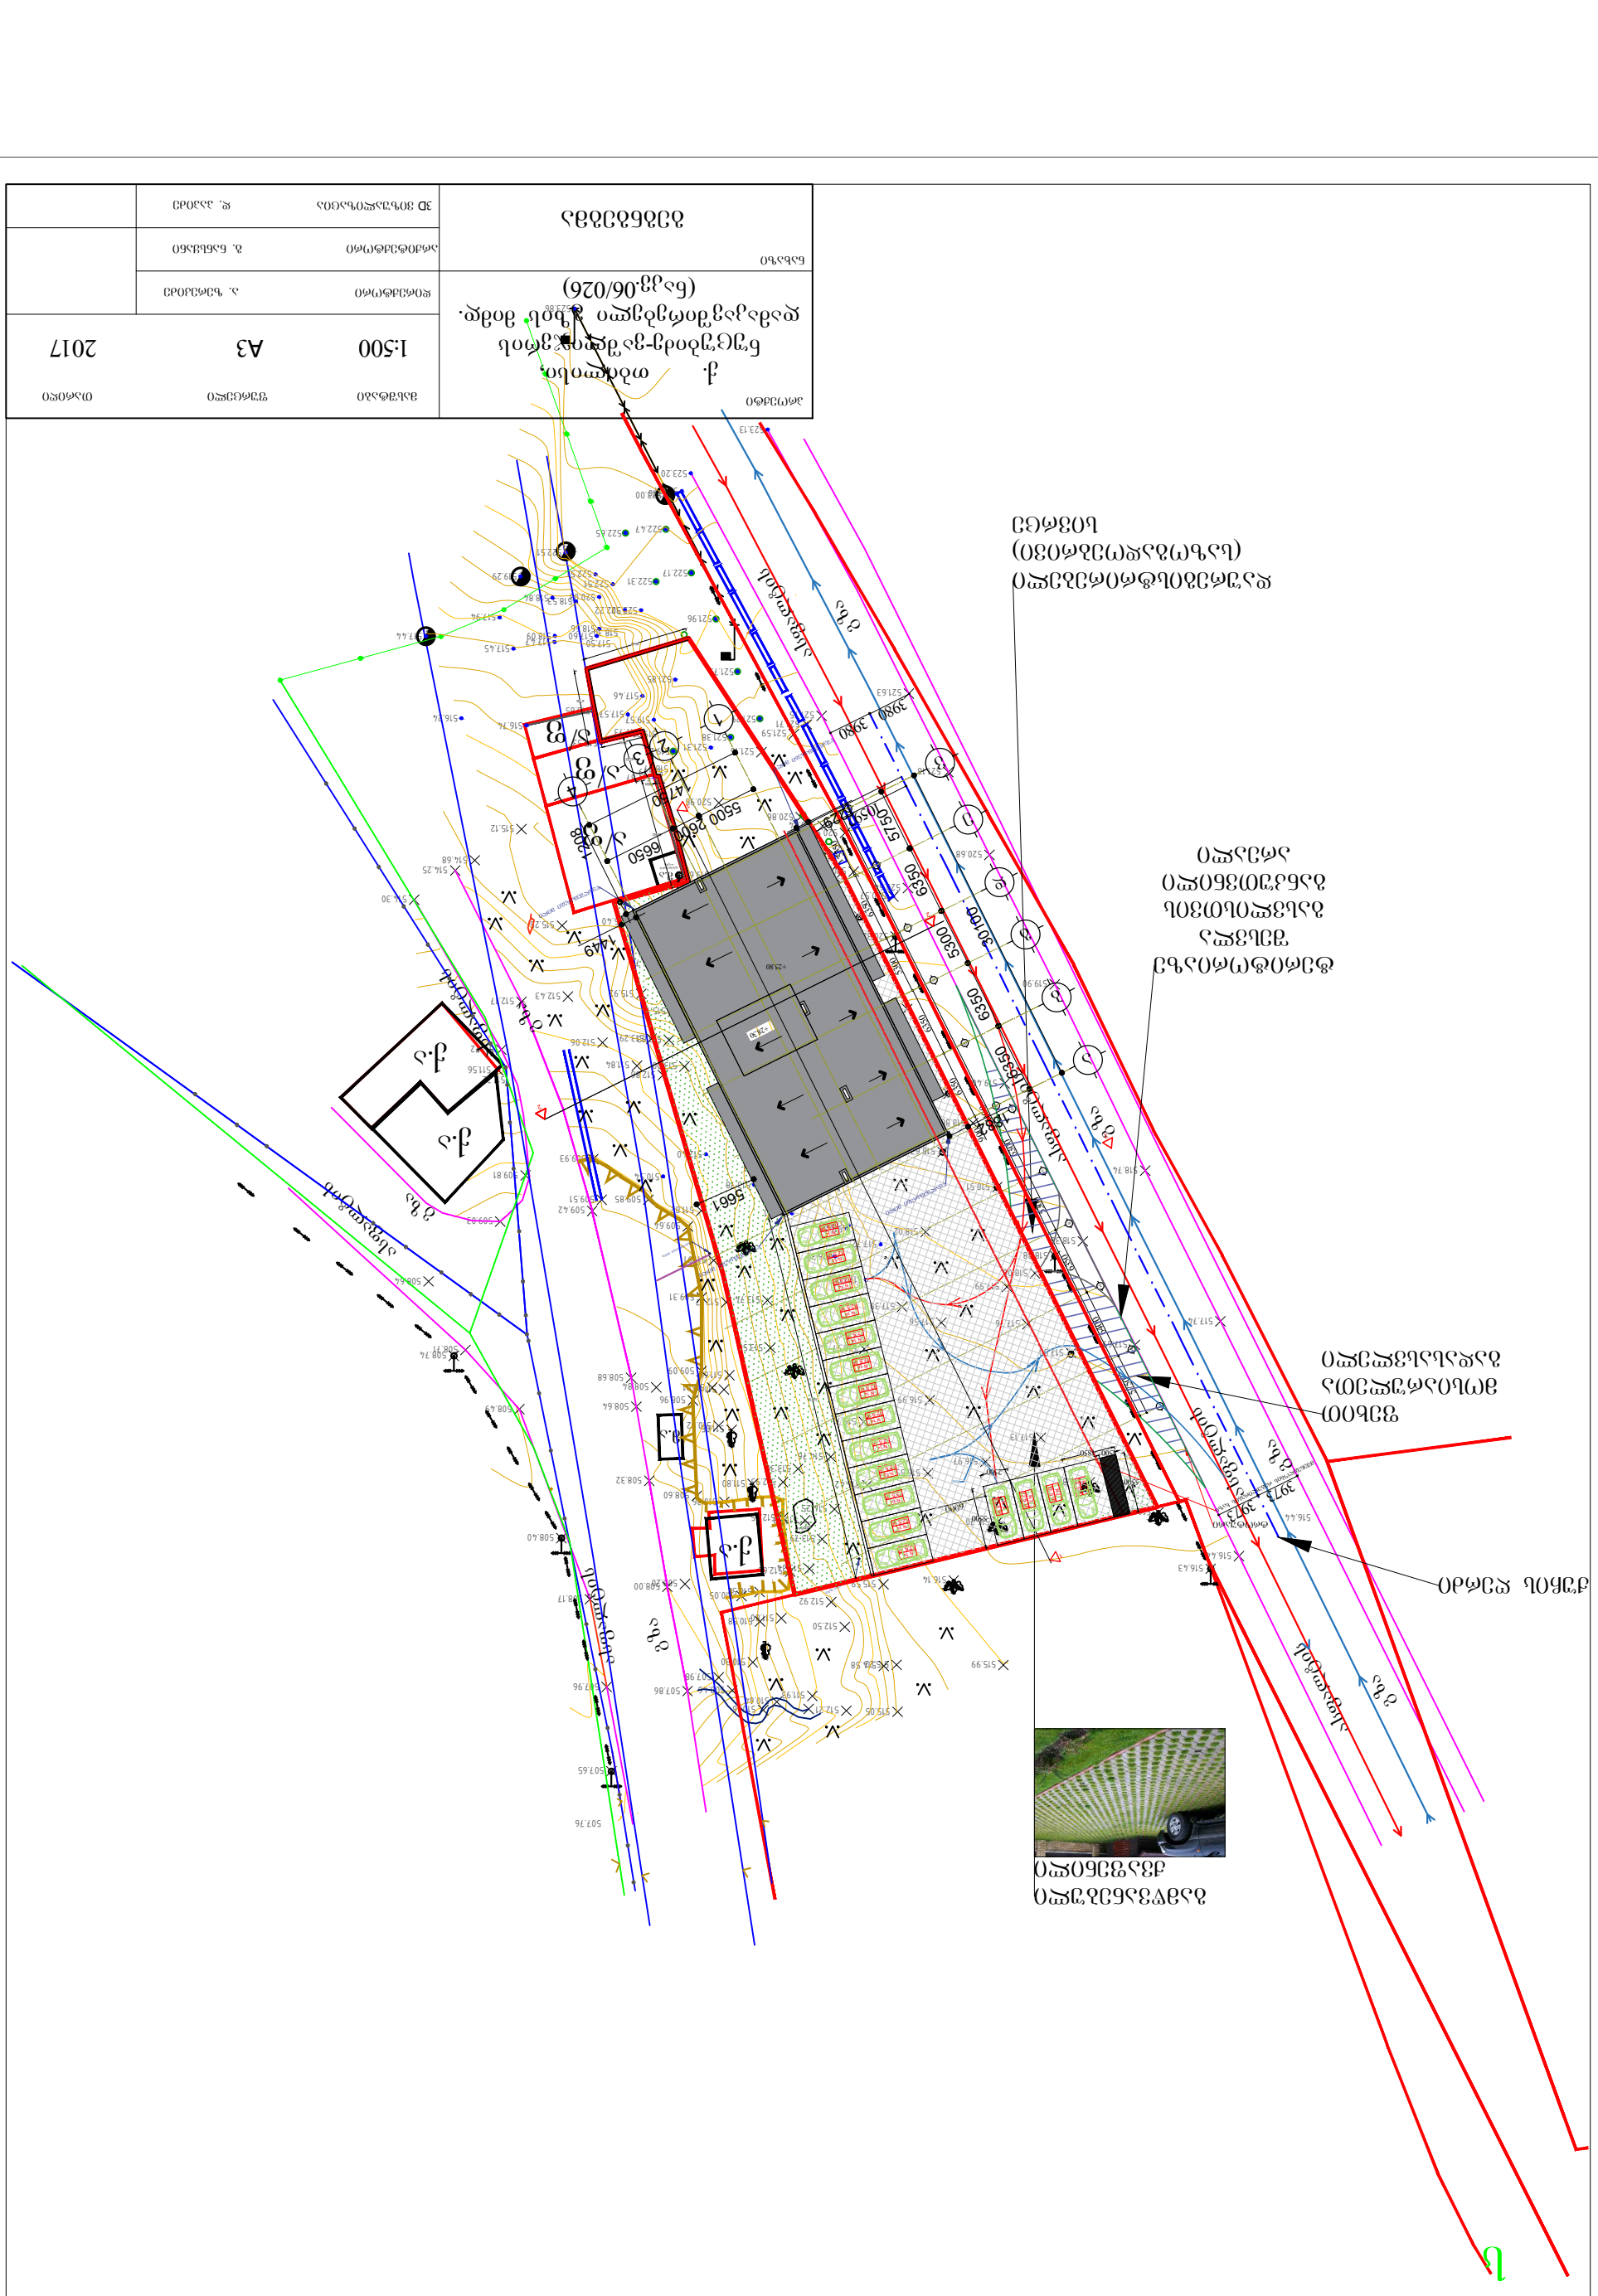

განმცხადებელი	ქ. თბილისის მუნიციპალიტეტის ტერიტორიული ერთეული მუხიანის ტერიტორია-ვარკეთილ 3 მასივის კვარტალი №26, ნაკვეთი №26/06 (საკად.კოდი 01.03.26.026)	
ნებართვის		
3D ვიზუალიზაციის	ლ. ბაქრაძე	
ობიექტის მისამართი	ლ. ბაქრაძე	
განმცხადებლის	ლ. ბაქრაძე	
ფილიალის	ლ. ბაქრაძე	
ნახაზის	A3	1:500
თარიღი		2017