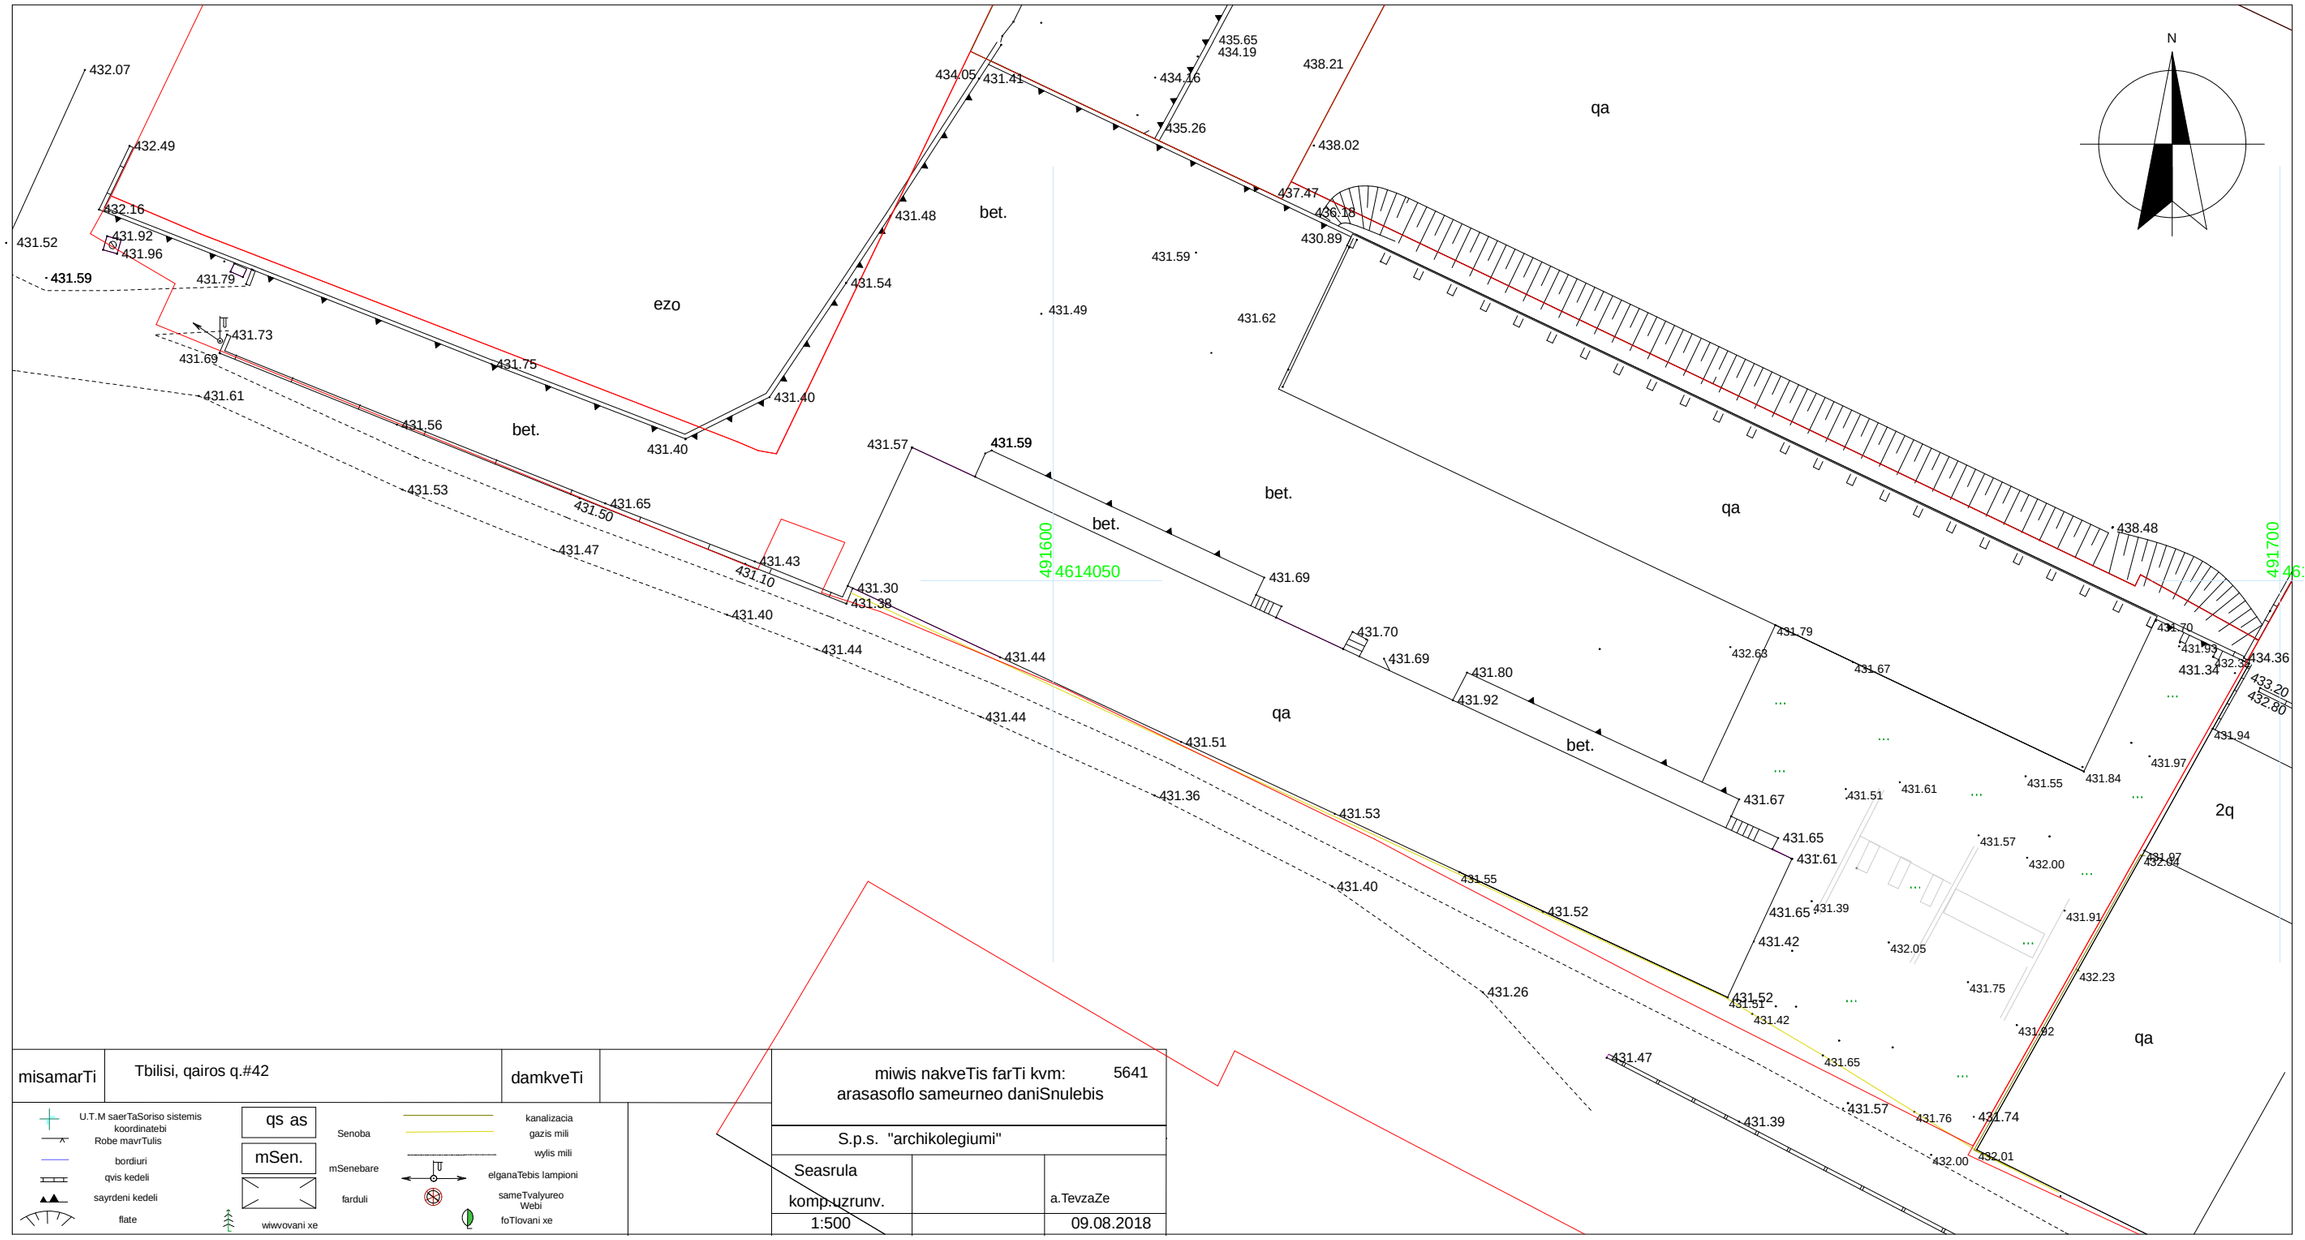


misamarTi	Tbilisi, qairos q.#42	damkveTi	

miwis nakveTis farTi kvm: 5641
arasasoflo sameurneo daniSnulebis

S.p.s. "archikolegiumi"

Seasrula		
komp.uzrunv.		a.TevzaZe
1:500		09.08.2018










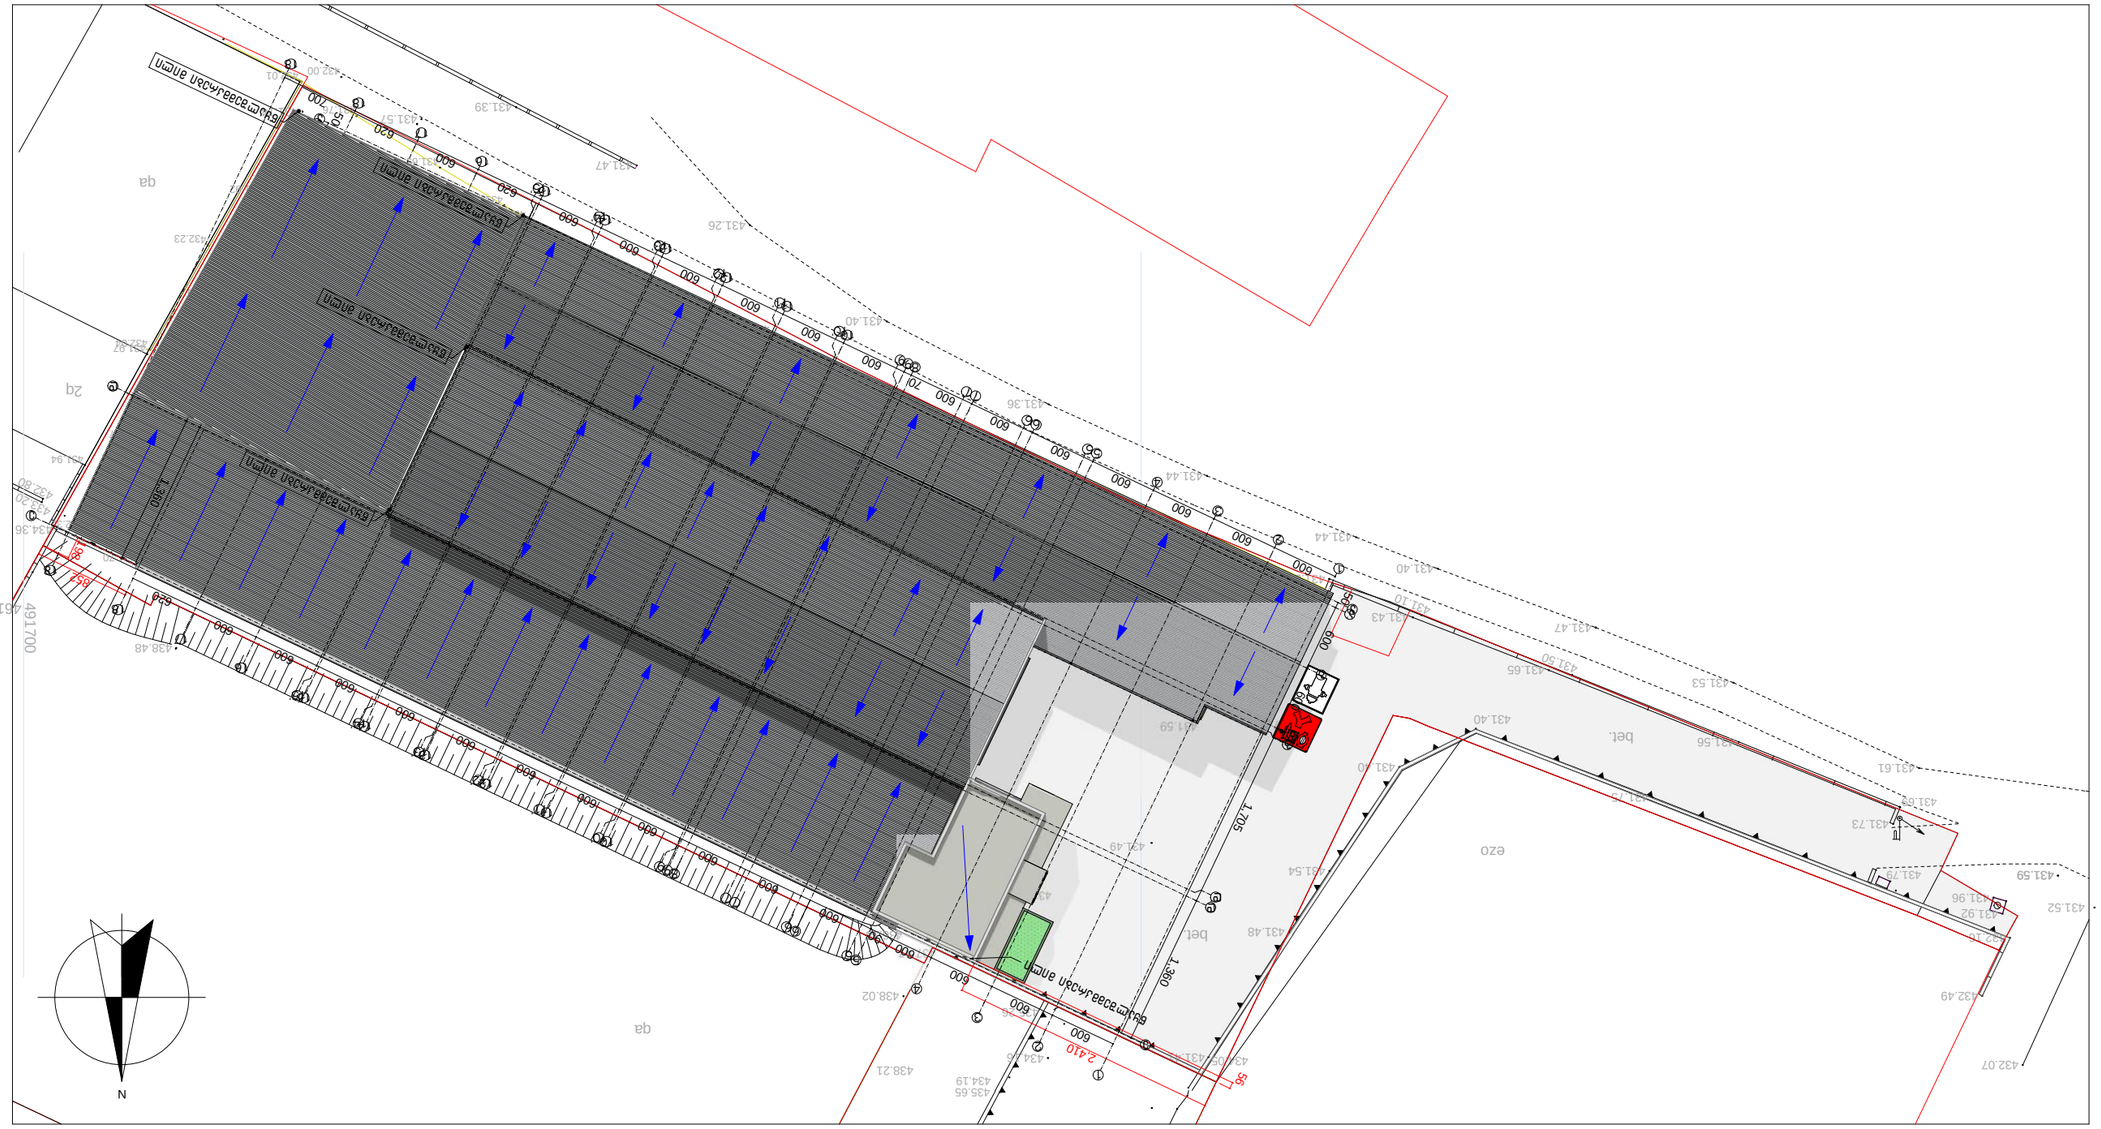

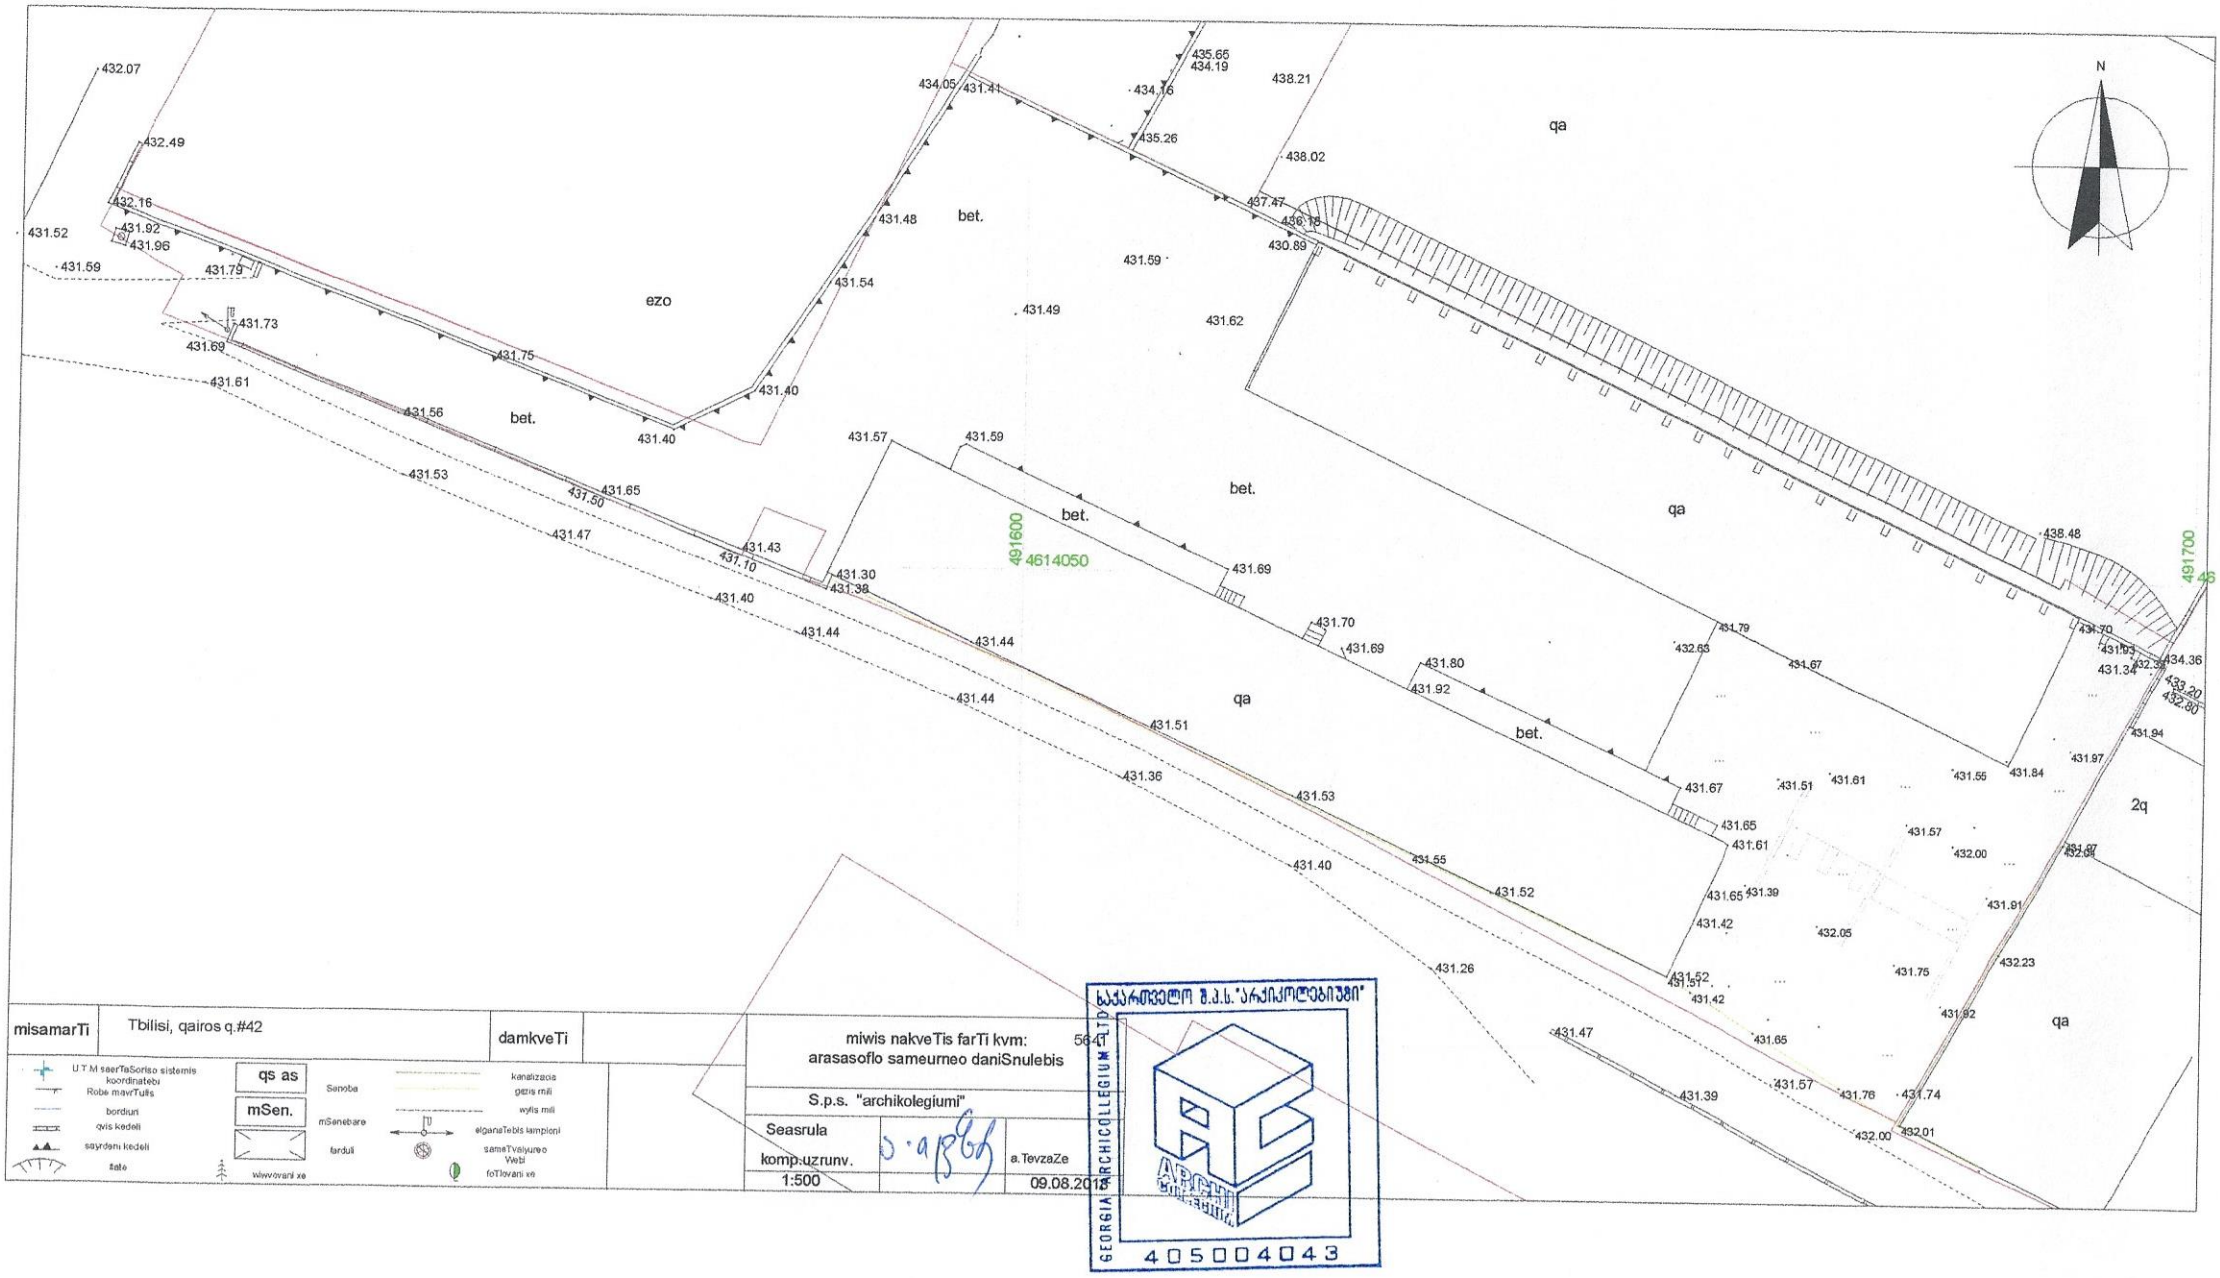

misamarTi	Tbilisi, qairos q.#42	damkveTi	

UTM saerTaSoriso sistemis koordinatebi	qs as	Senoba	kanalizacia
Robe mavrTulis			gazis mili
bordiuri	mSen.	mSenebare	wylis mili
qvis kedeli			elgaraTebis lampioni
sayrdeni kedeli		farduli	sameTvalyureo Veebi
fiTé		wiwvovani xe	foTlovani xe

miwis nakveTis farTi kvm:	564		
arasasoflo sameurneo daniSnulebis			
S.p.s. "archikolegiumi"			
Seasrula			
komp.uzrunv.		a.TevzaZe	
1:500		09.08.2018	

ᲡᲐᲥᲐᲠᲗᲕᲔᲚᲝ Შ.Პ.Ს. "ᲐᲠᲮᲘᲙᲝᲚᲔᲒᲘᲣᲛᲘ"
GEORGIA ARCHICOLLEGIUM LTD
405004043