ფასადი "1-15"

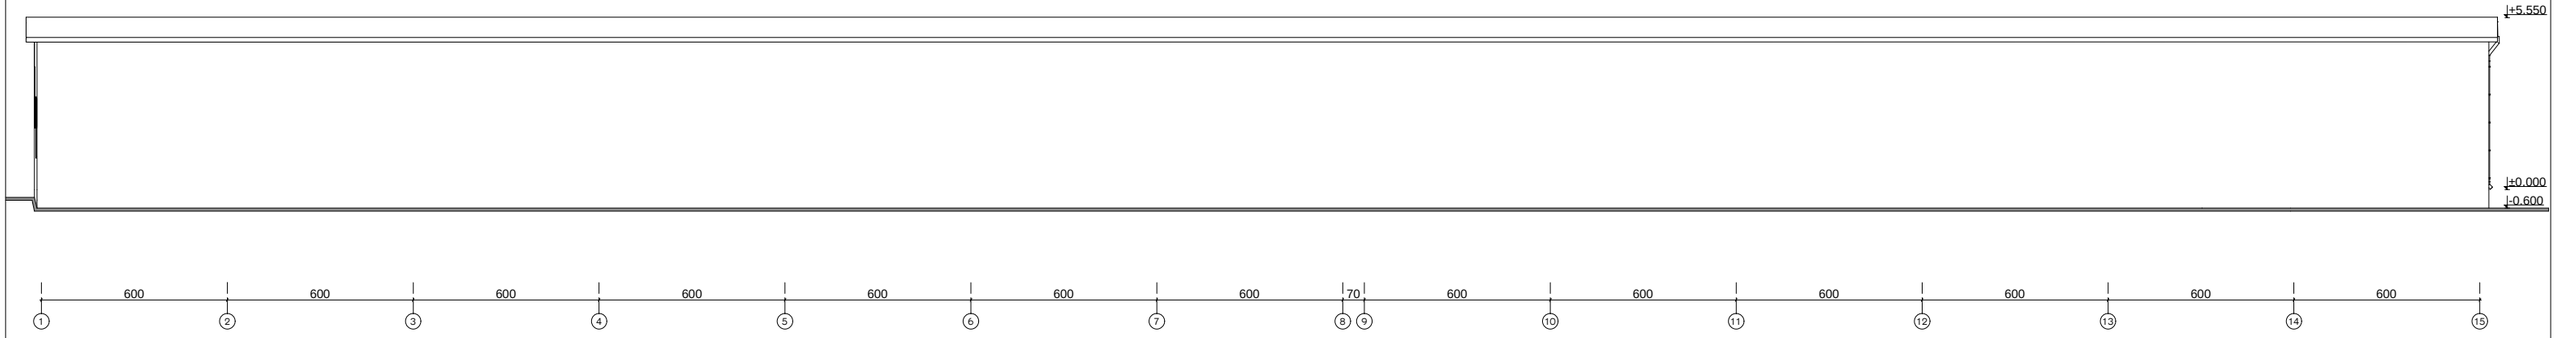

ფასადი "15-1"

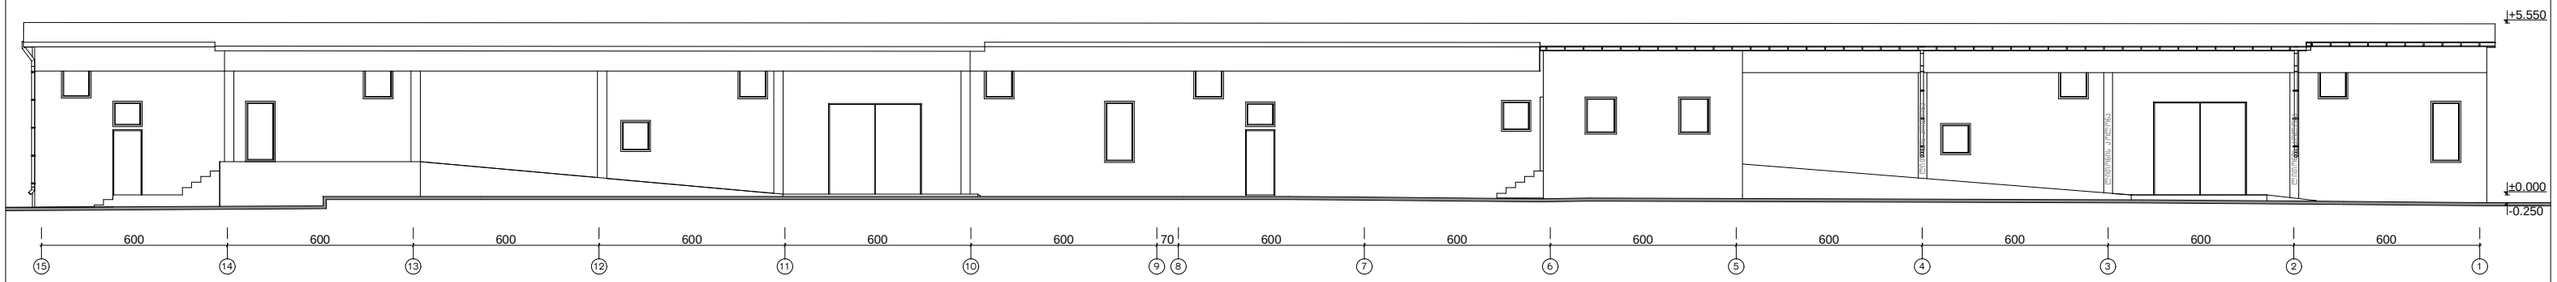

ფასადი "გ-ა"

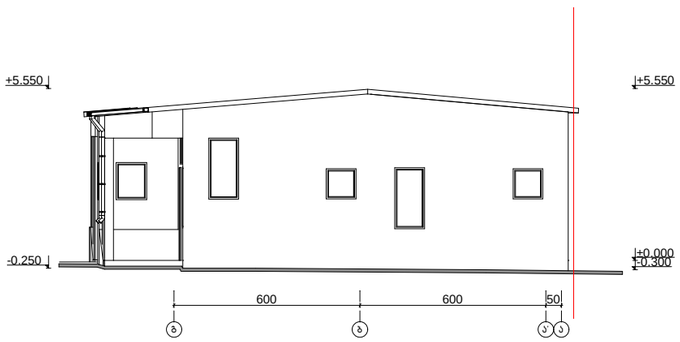

ფასადი "ა-გ"

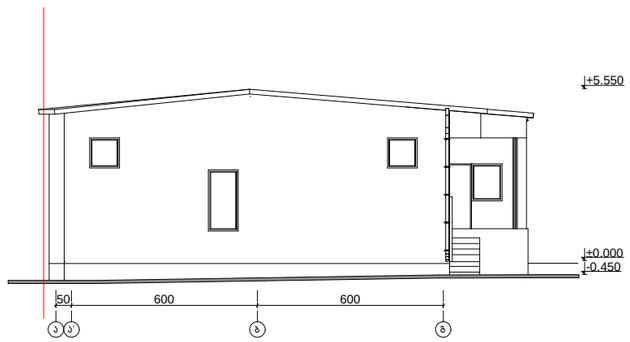

აზომვითი ნახაზი	საპროექტო ორგანიზაცია არქიკოლეგიუმი ქ. თბილისი უნივერსიტეტის ქ. №52 ტელ: 579940644	სტადია არქიტექტურული ნაწილი
ფასადი "1-15"		მთავარი არქიტექტორი თ. გურვანიძე ავტორი რ. ებრალიძე შემსრულა რ. ებრალიძე კონსტრუქტორი ზ. სილაბაძე
ფასადი "15-1"		
ფასადი "გ-ა"	პროექტის დასახელება საწყობის რეკონსტრუქციის პროექტი თბილისი აპრილის ქუჩა №42	მასშტაბი 1:200
ფასადი "ა-გ"		ფურცლის ნომერი 05 ეტაპი 1


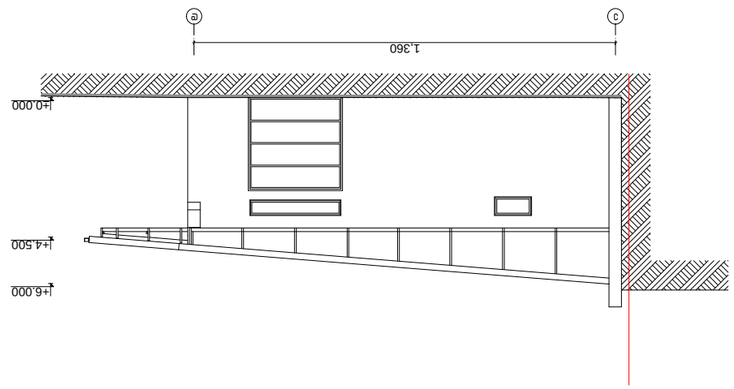

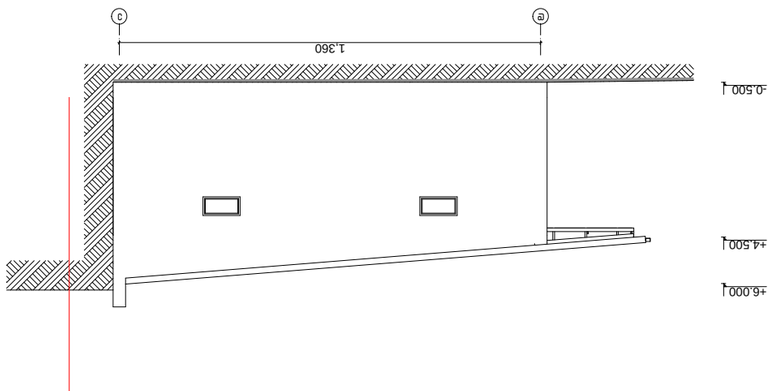

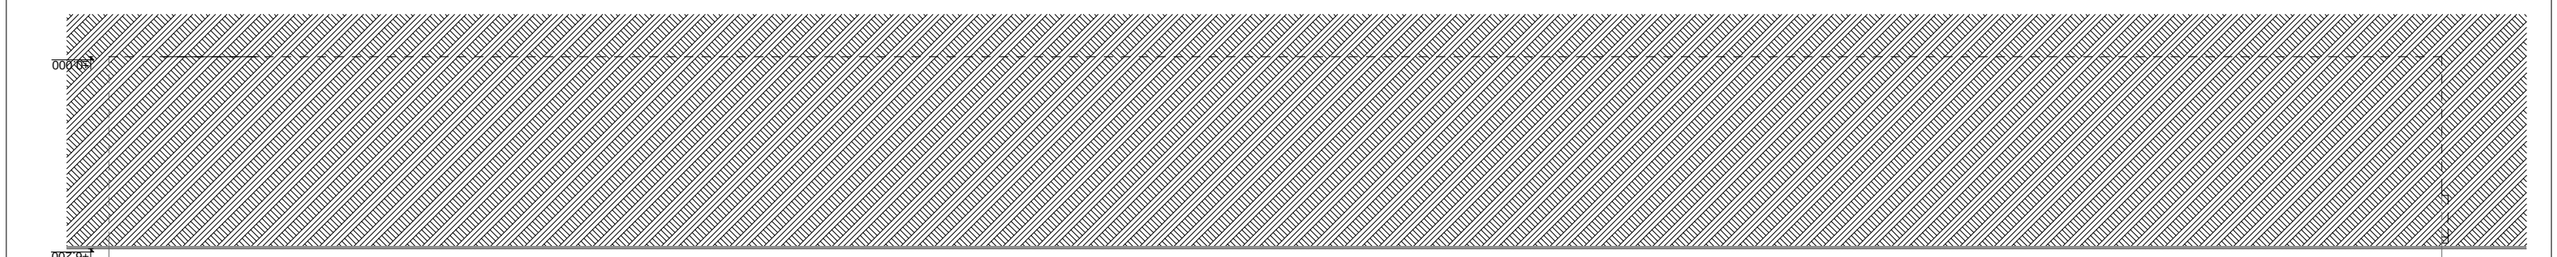


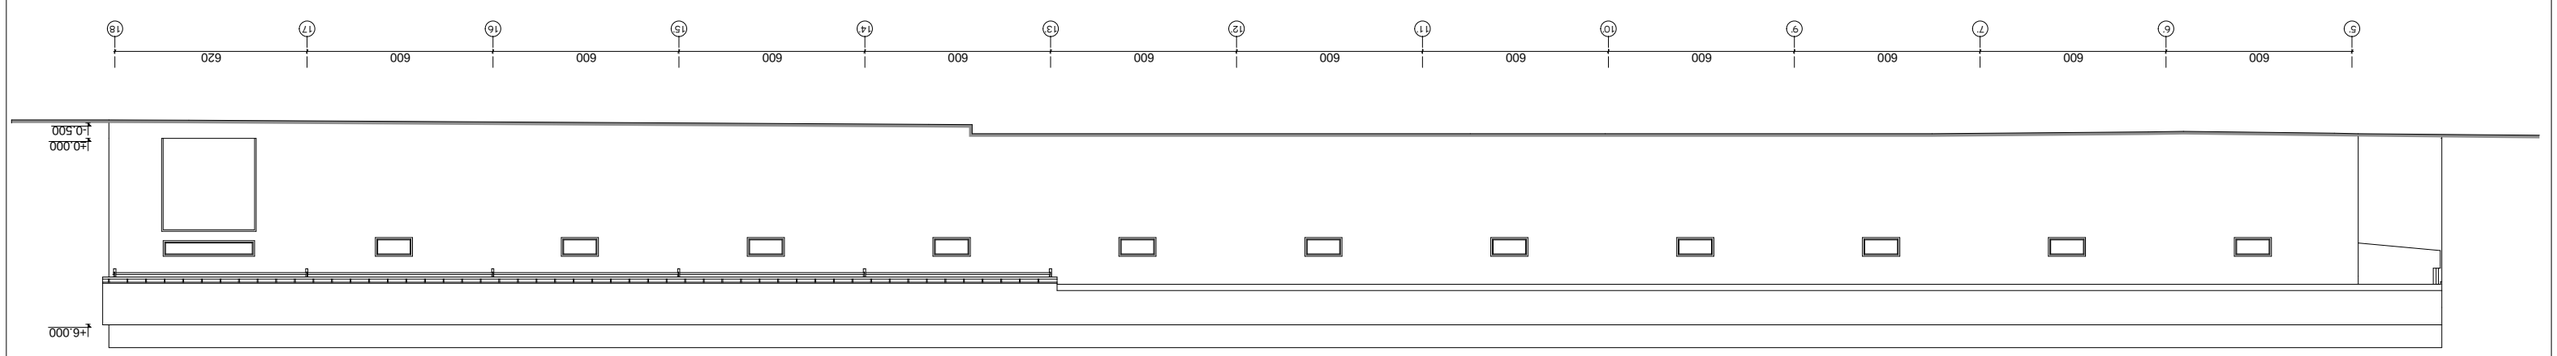













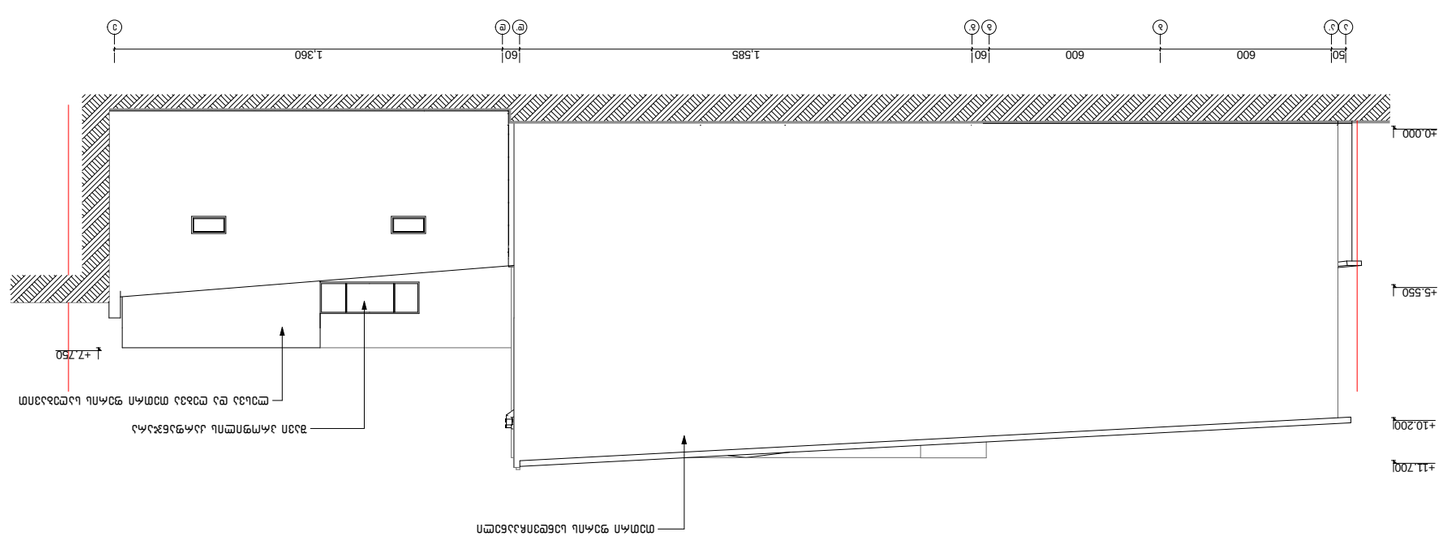









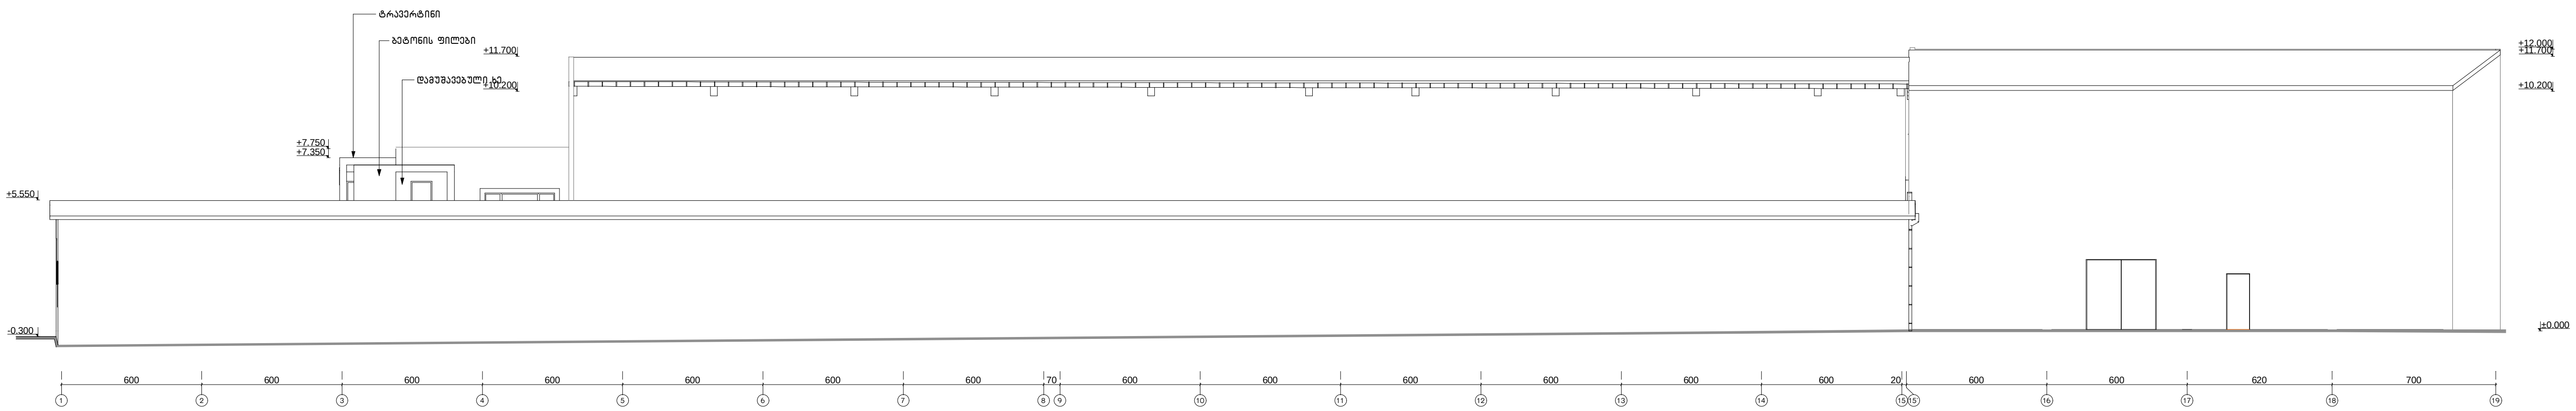

ფორმატი A3

პირობითი აღნიშვნები

პირობითი აღნიშვნები

მიწის ნაკვეთის საკადასტრო საზღვარი

0.000/ 0.000

ღერძის ხაზი

ჭრილის ხაზი

საწყობის რეკონსტრუქციის პროექტი

ქ. თბილისი, კაიროს ქუჩა №42

შენობა-ნაგებობის ტექნიკური უსაფრთხოება

ფასადი ე -ა

მთ. არქიტექტორი	თ. მურვანიძე	
ავტორი	რ. ებრალიძე	
მასშტაბი	ფურცელი	ფურცლები
1:150	#ლაყNო	40
შ.პ.ს "არქიპოლებიუმი"		თარიღი
		7/17/2018









1
2
3
4
5
6
7
8
9
10
11
12
13
14
15
16
17
18
19
600
600
600
600
600
600
600
600
600
600
600
600
600
600
600
600
620
700
90
