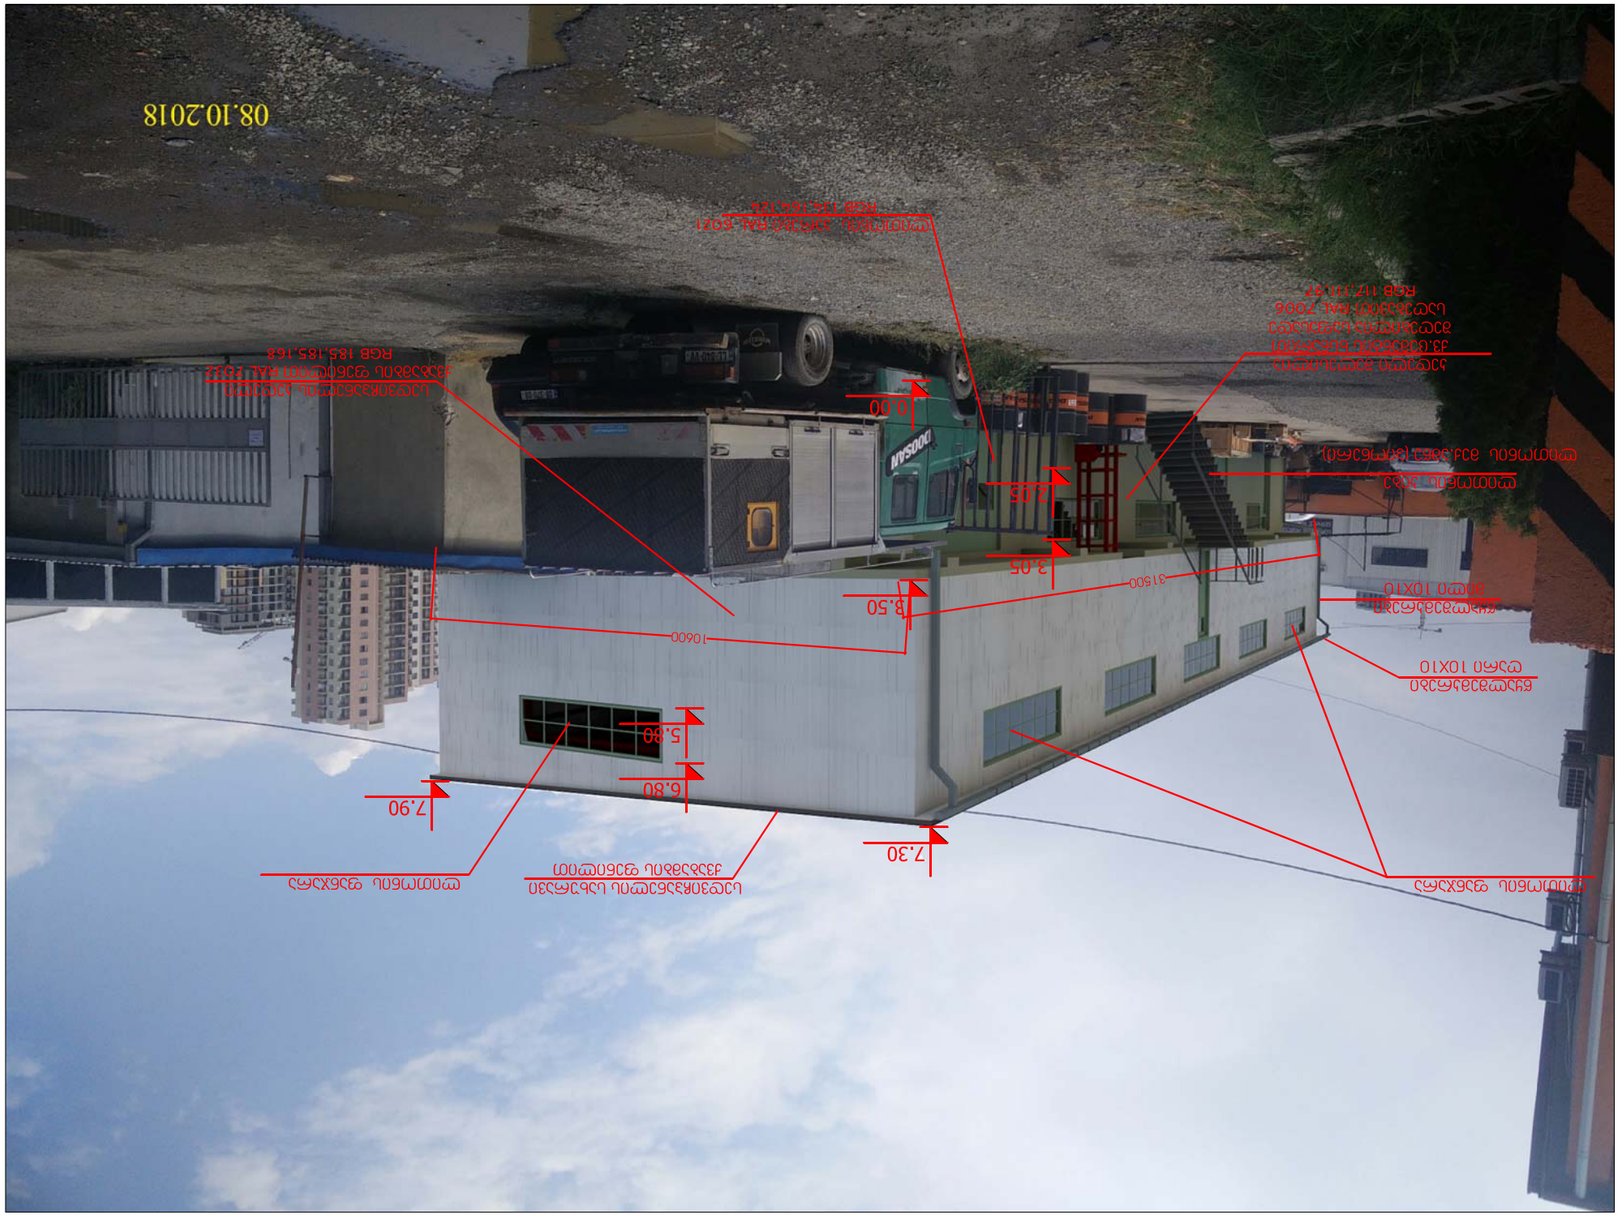

ფურცლის ზომა PAPER SIZE	ხელშეკრულების № CONTRACT #	პროექტის № PROJECT #	ფაილის სახელი FILE NAME
A-3		1.6.07	gegmebi.dwg















ფორმატი PAPER SIZE	პროექტის № CONTRACT #	პროექტის № PROJECT #	ფაილის სახელი FILE NAME
A-3		1.6.07	gegmebi.dwg















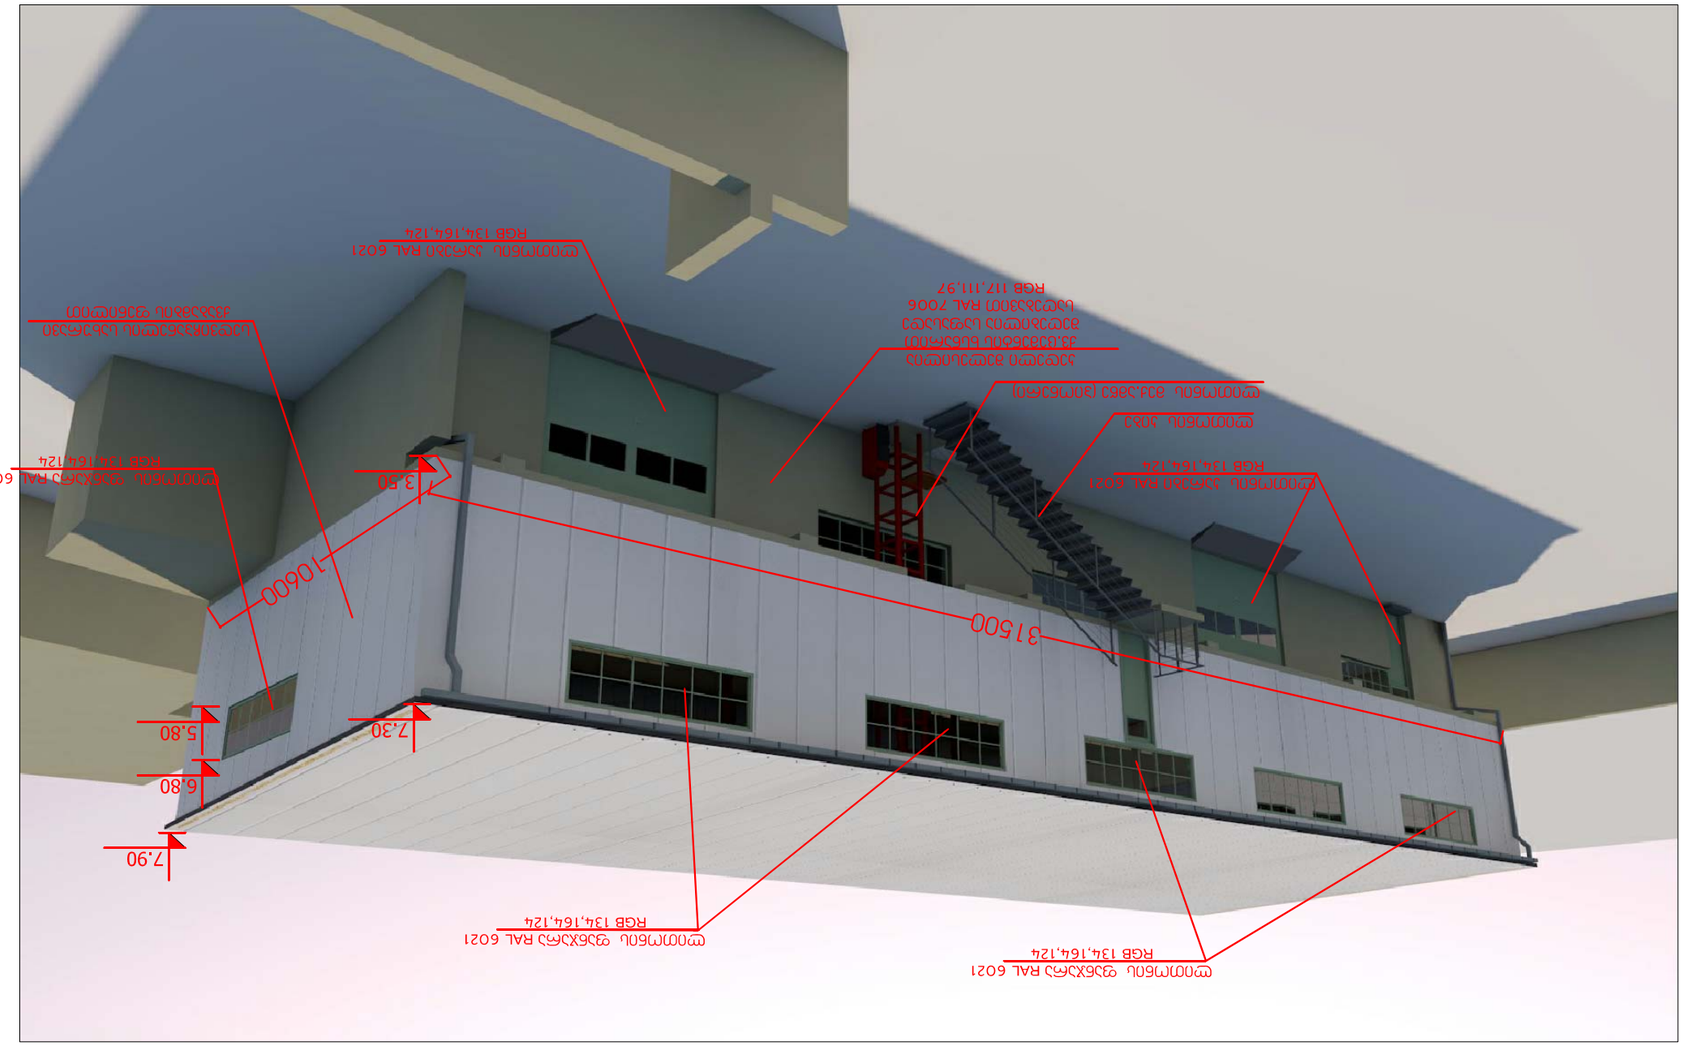
ლითონის ჭიშკარი RAL 6021

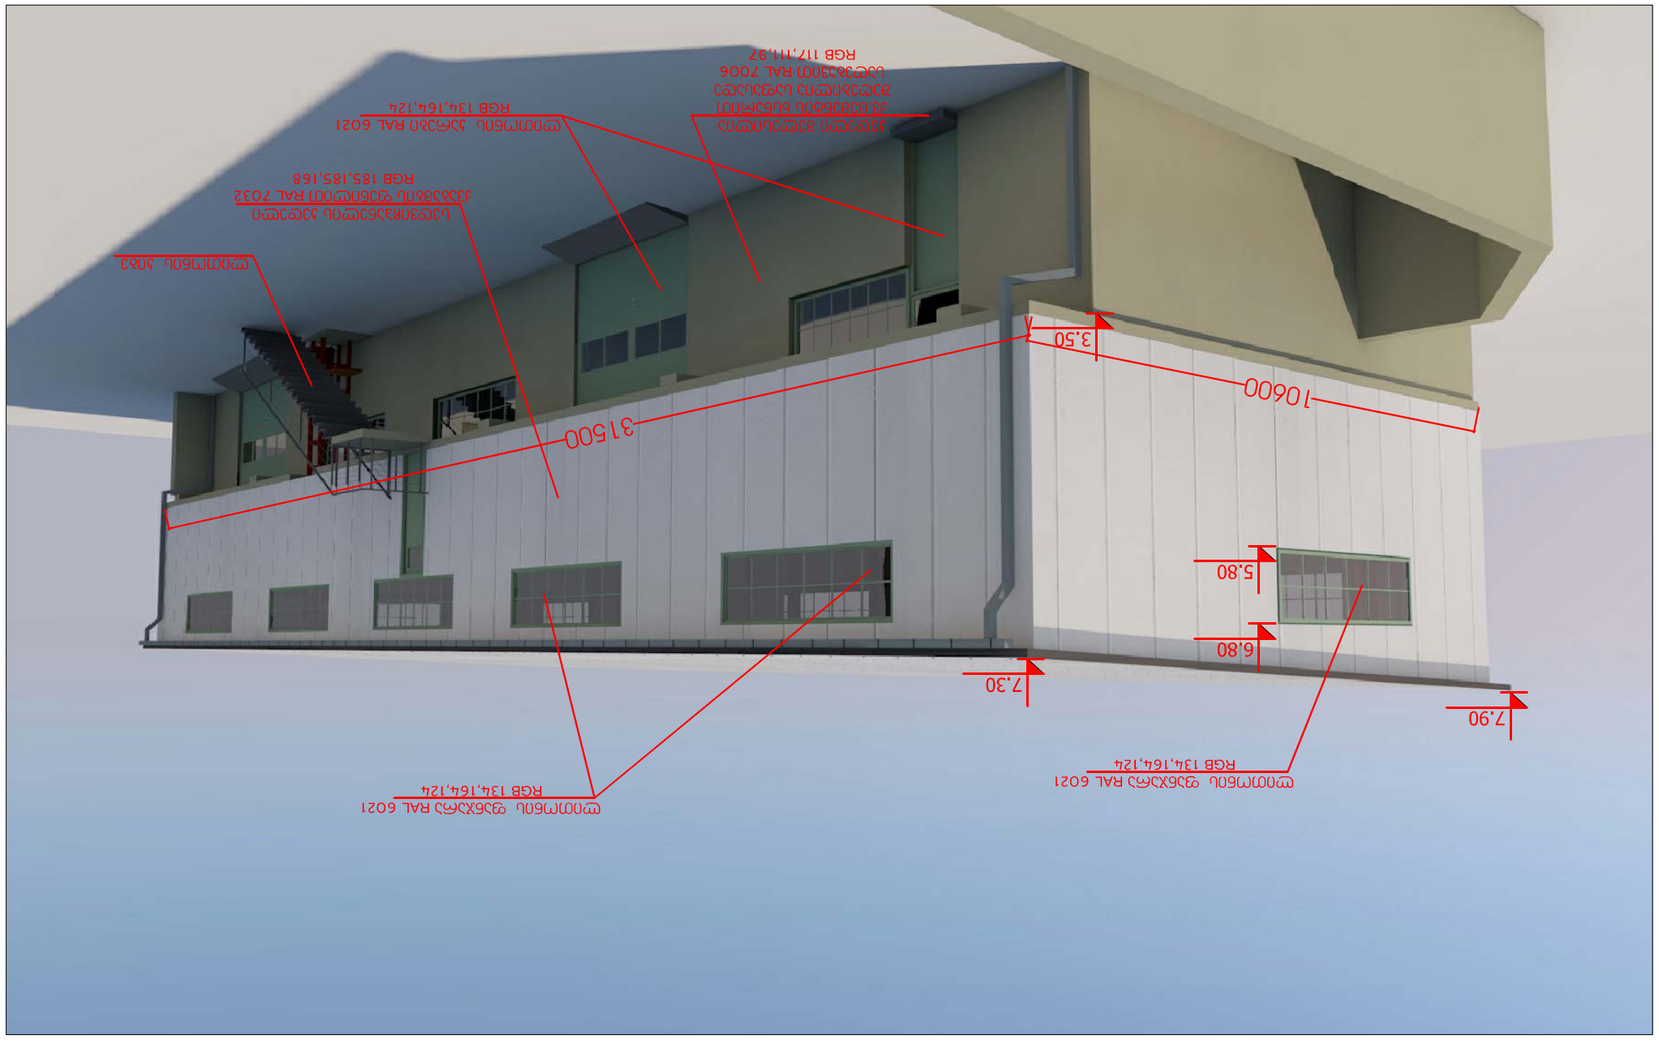

ფორმატი PAPER SIZE	A-3		
პროექტის N# CONTRACT #			
პროექტის N# PROJECT #	1.6.07		
ფაილის სახელი FILE NAME			













